




M 1:5

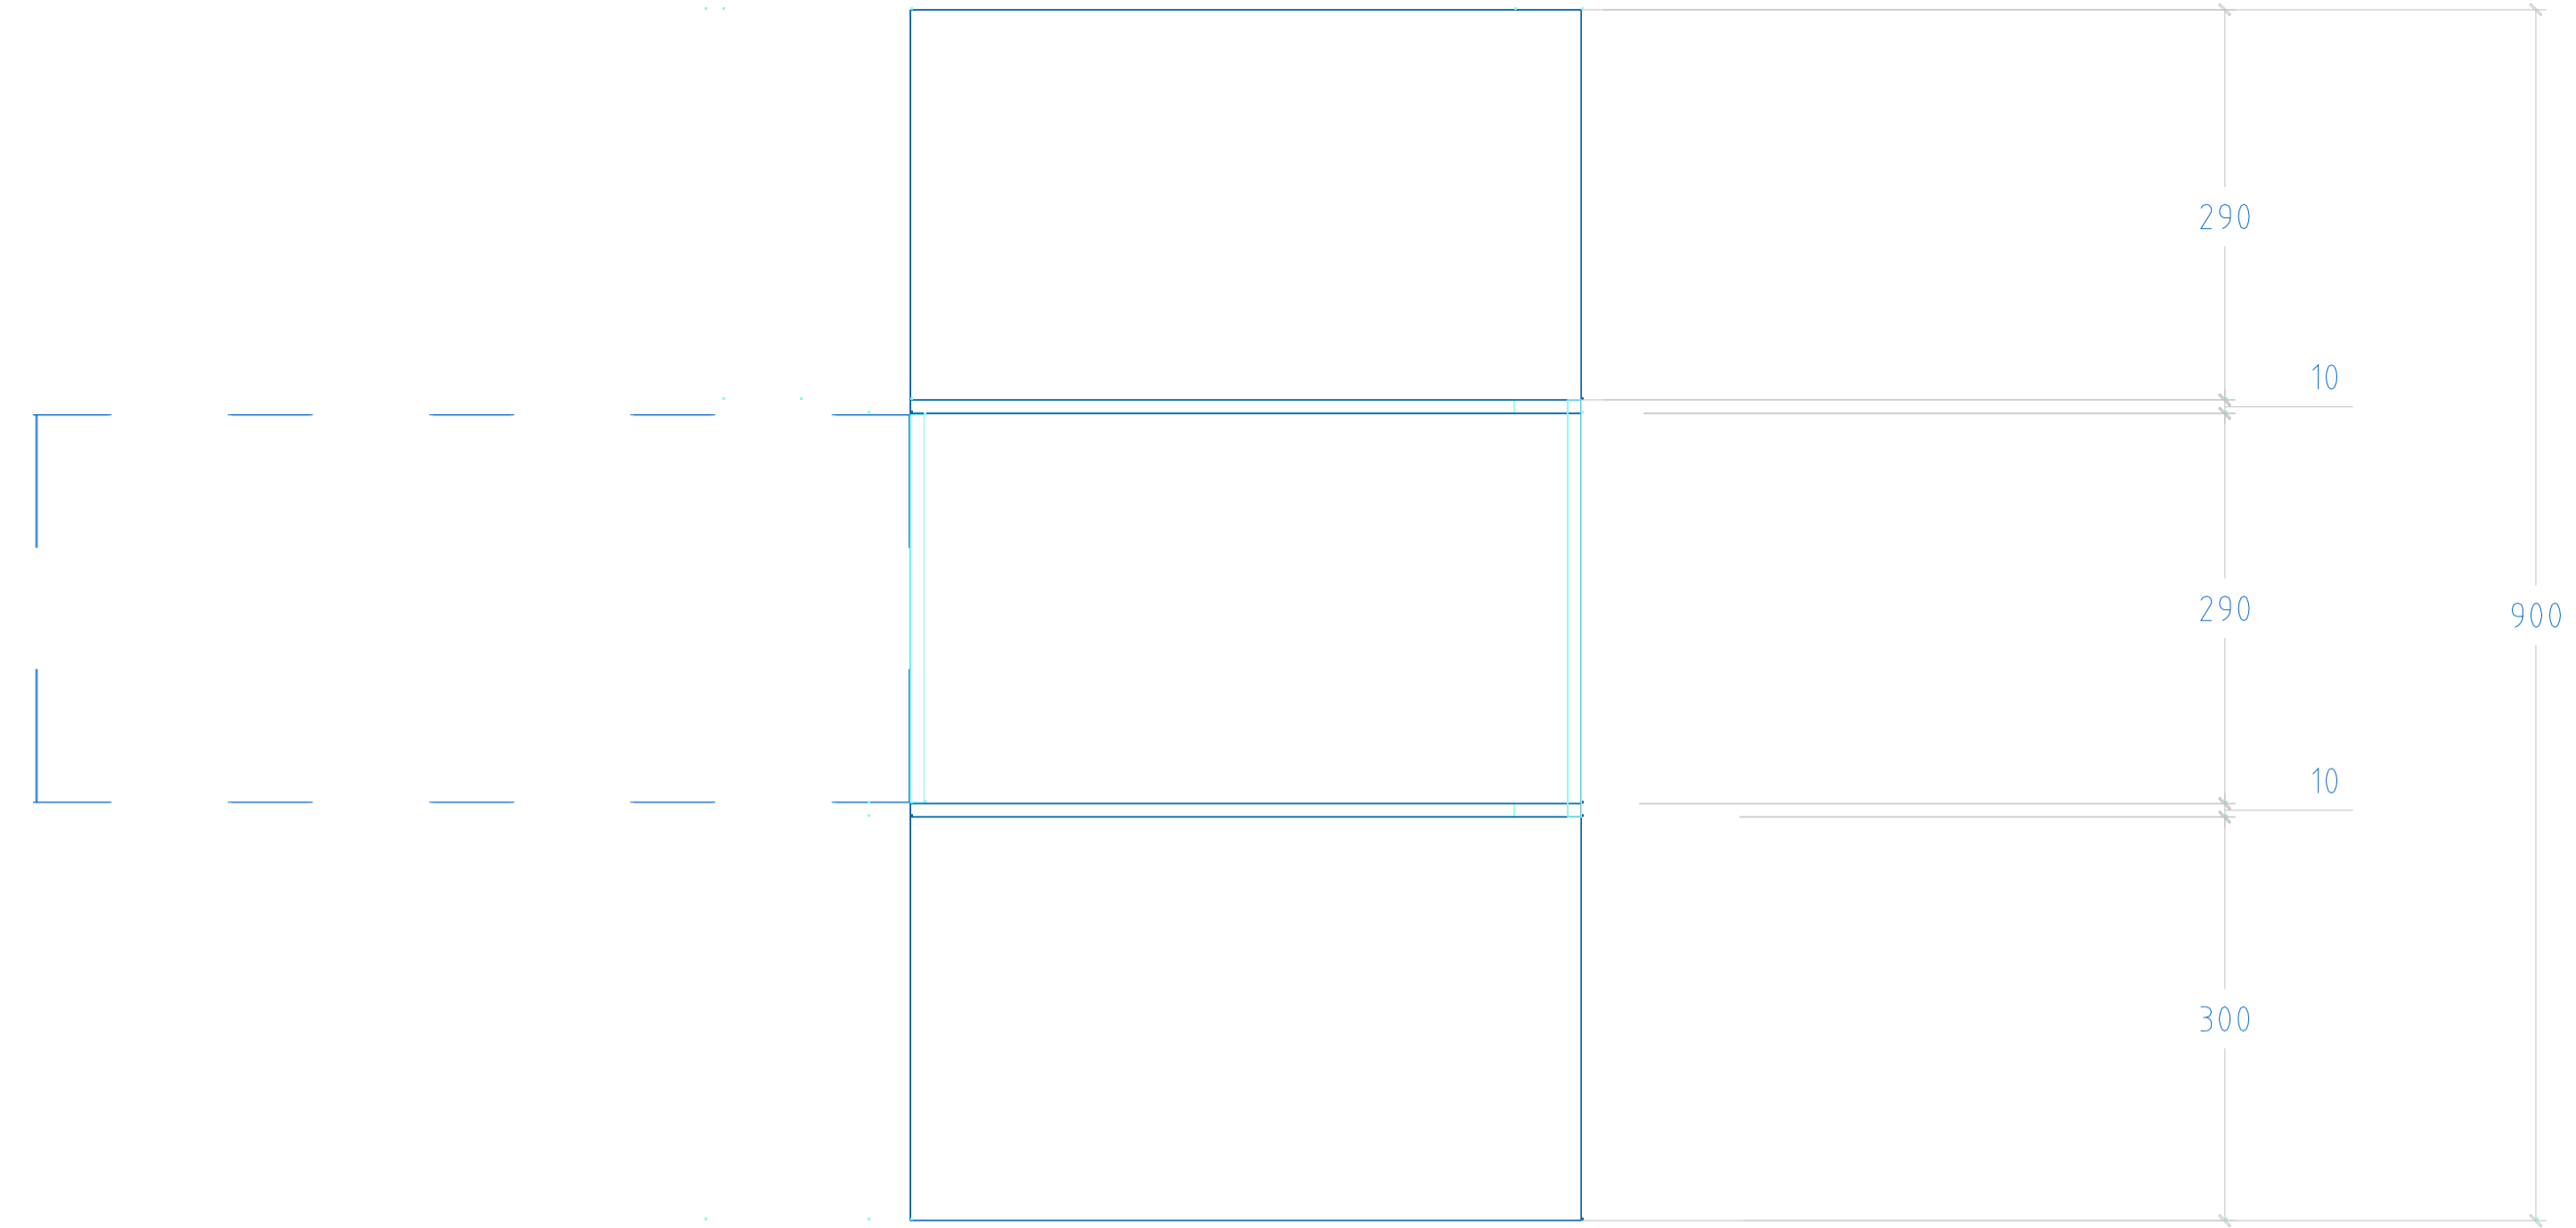

M 1:5

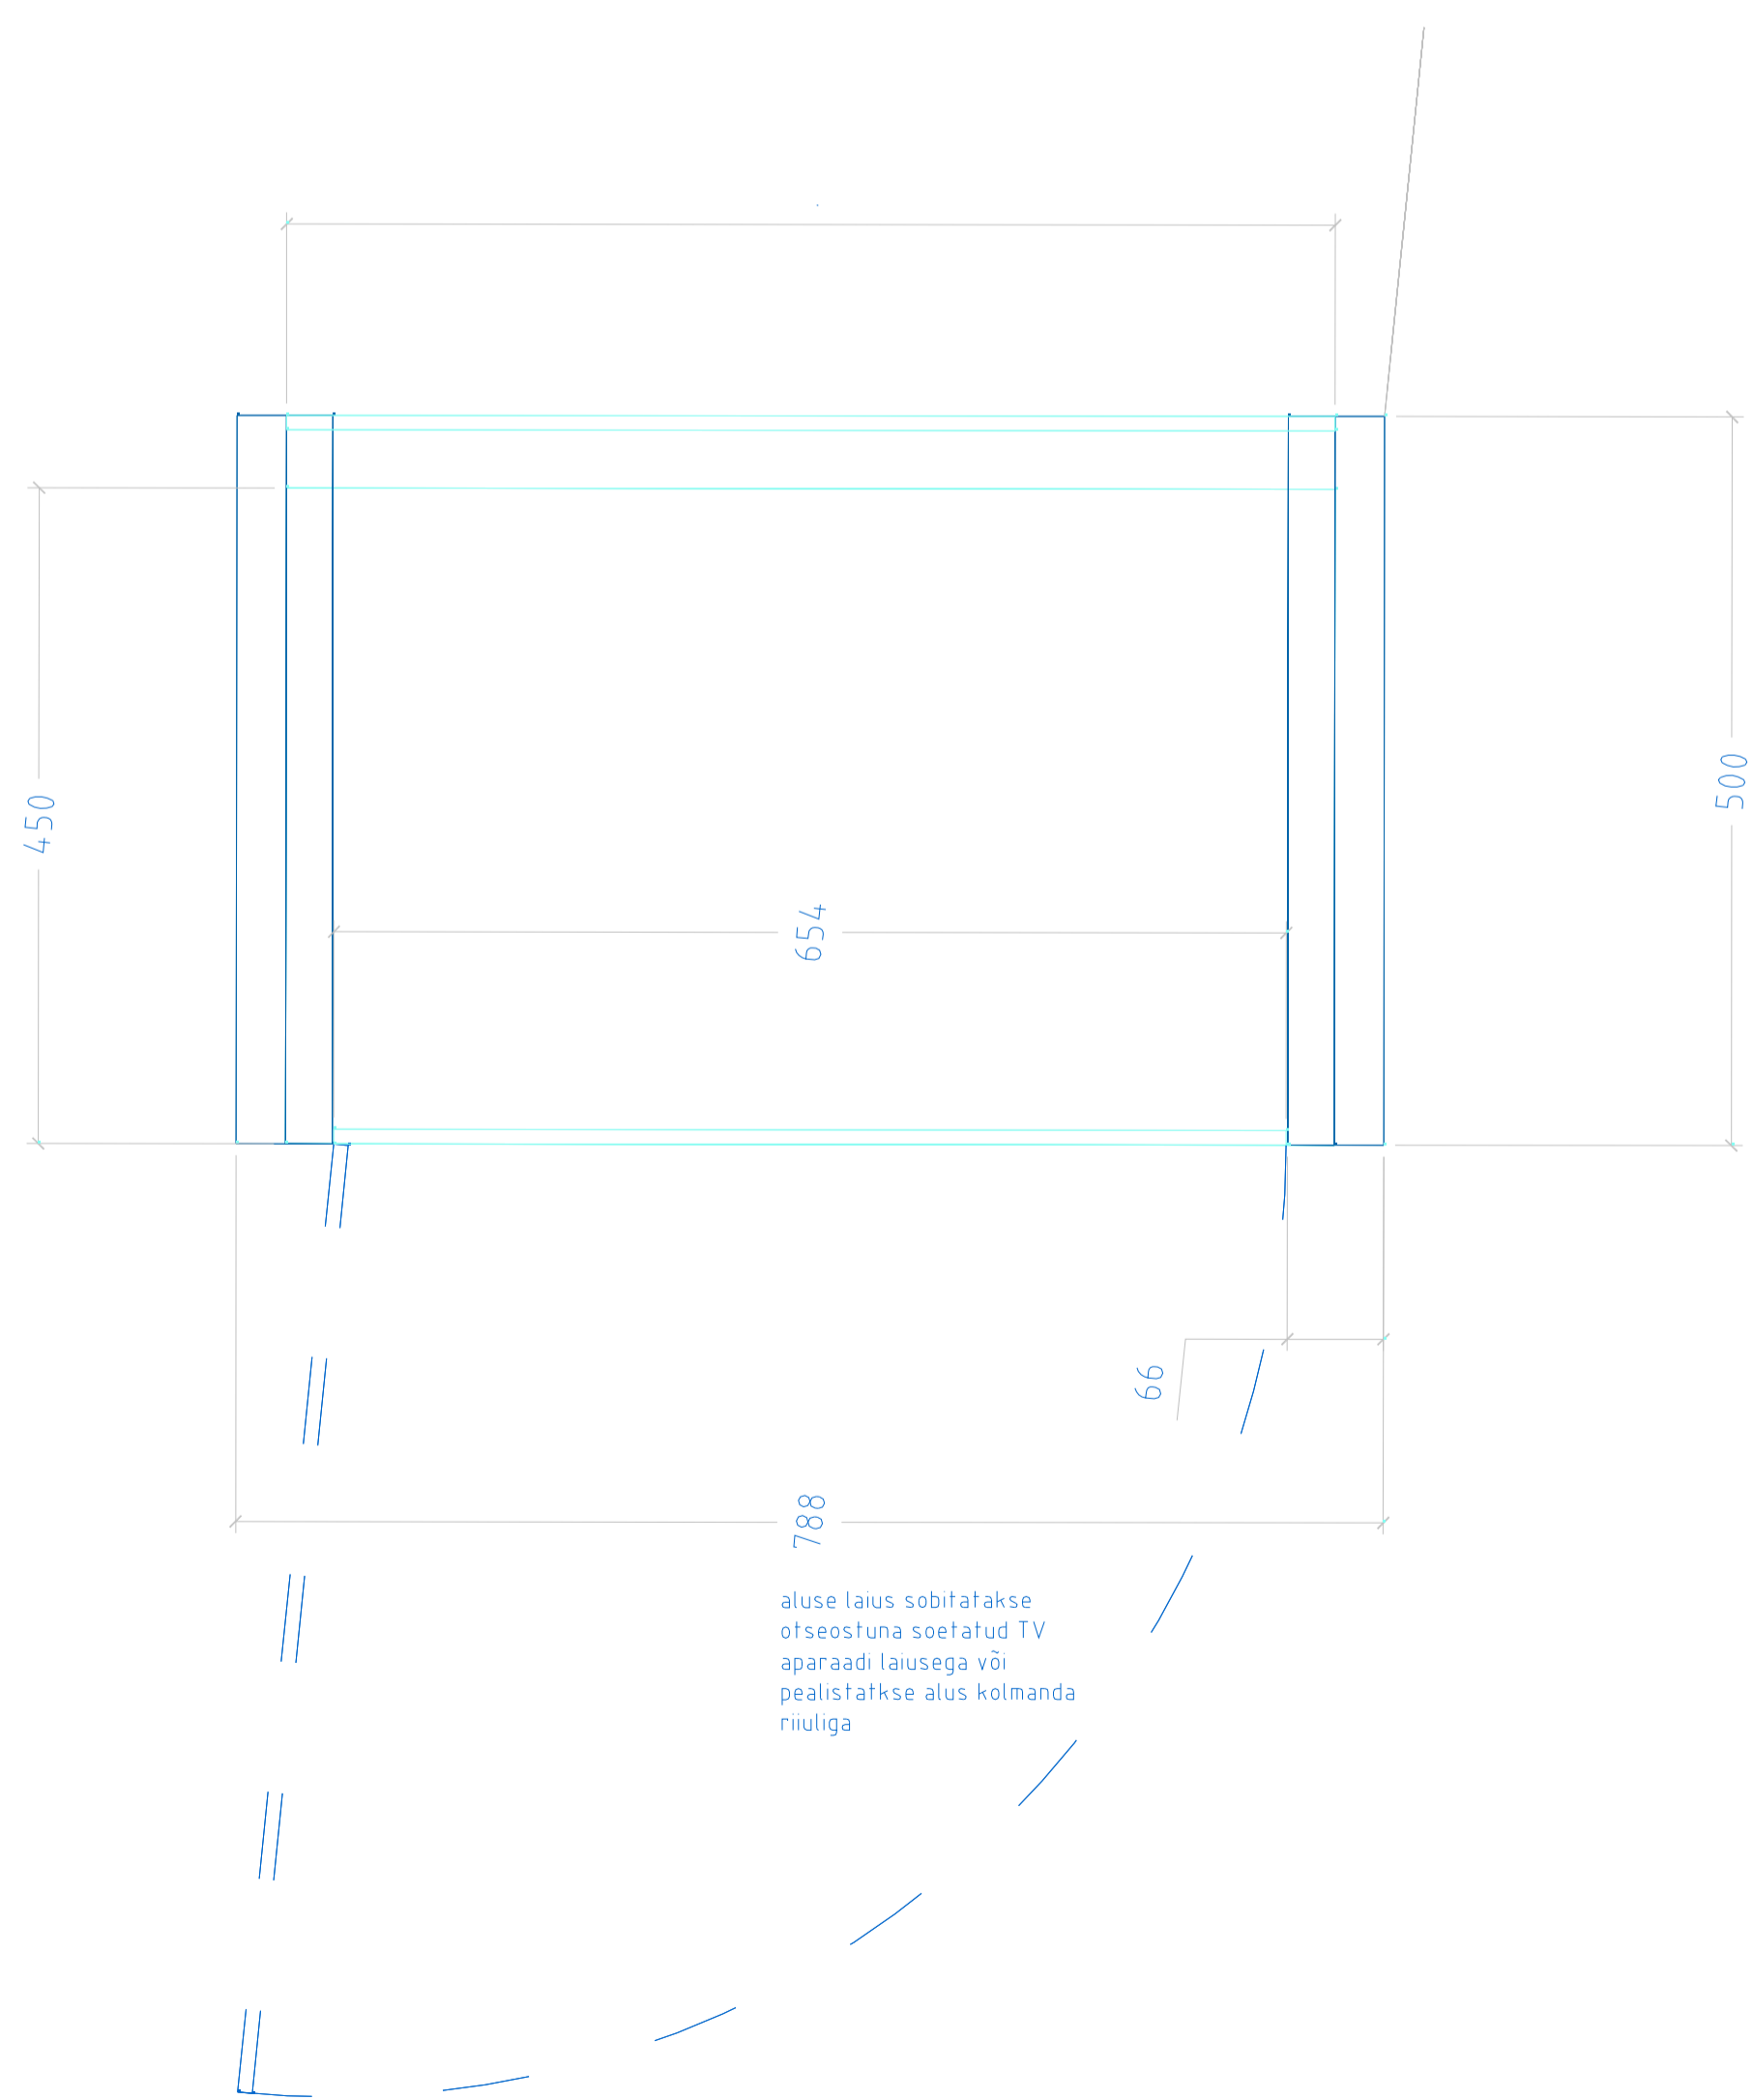

M 1:5

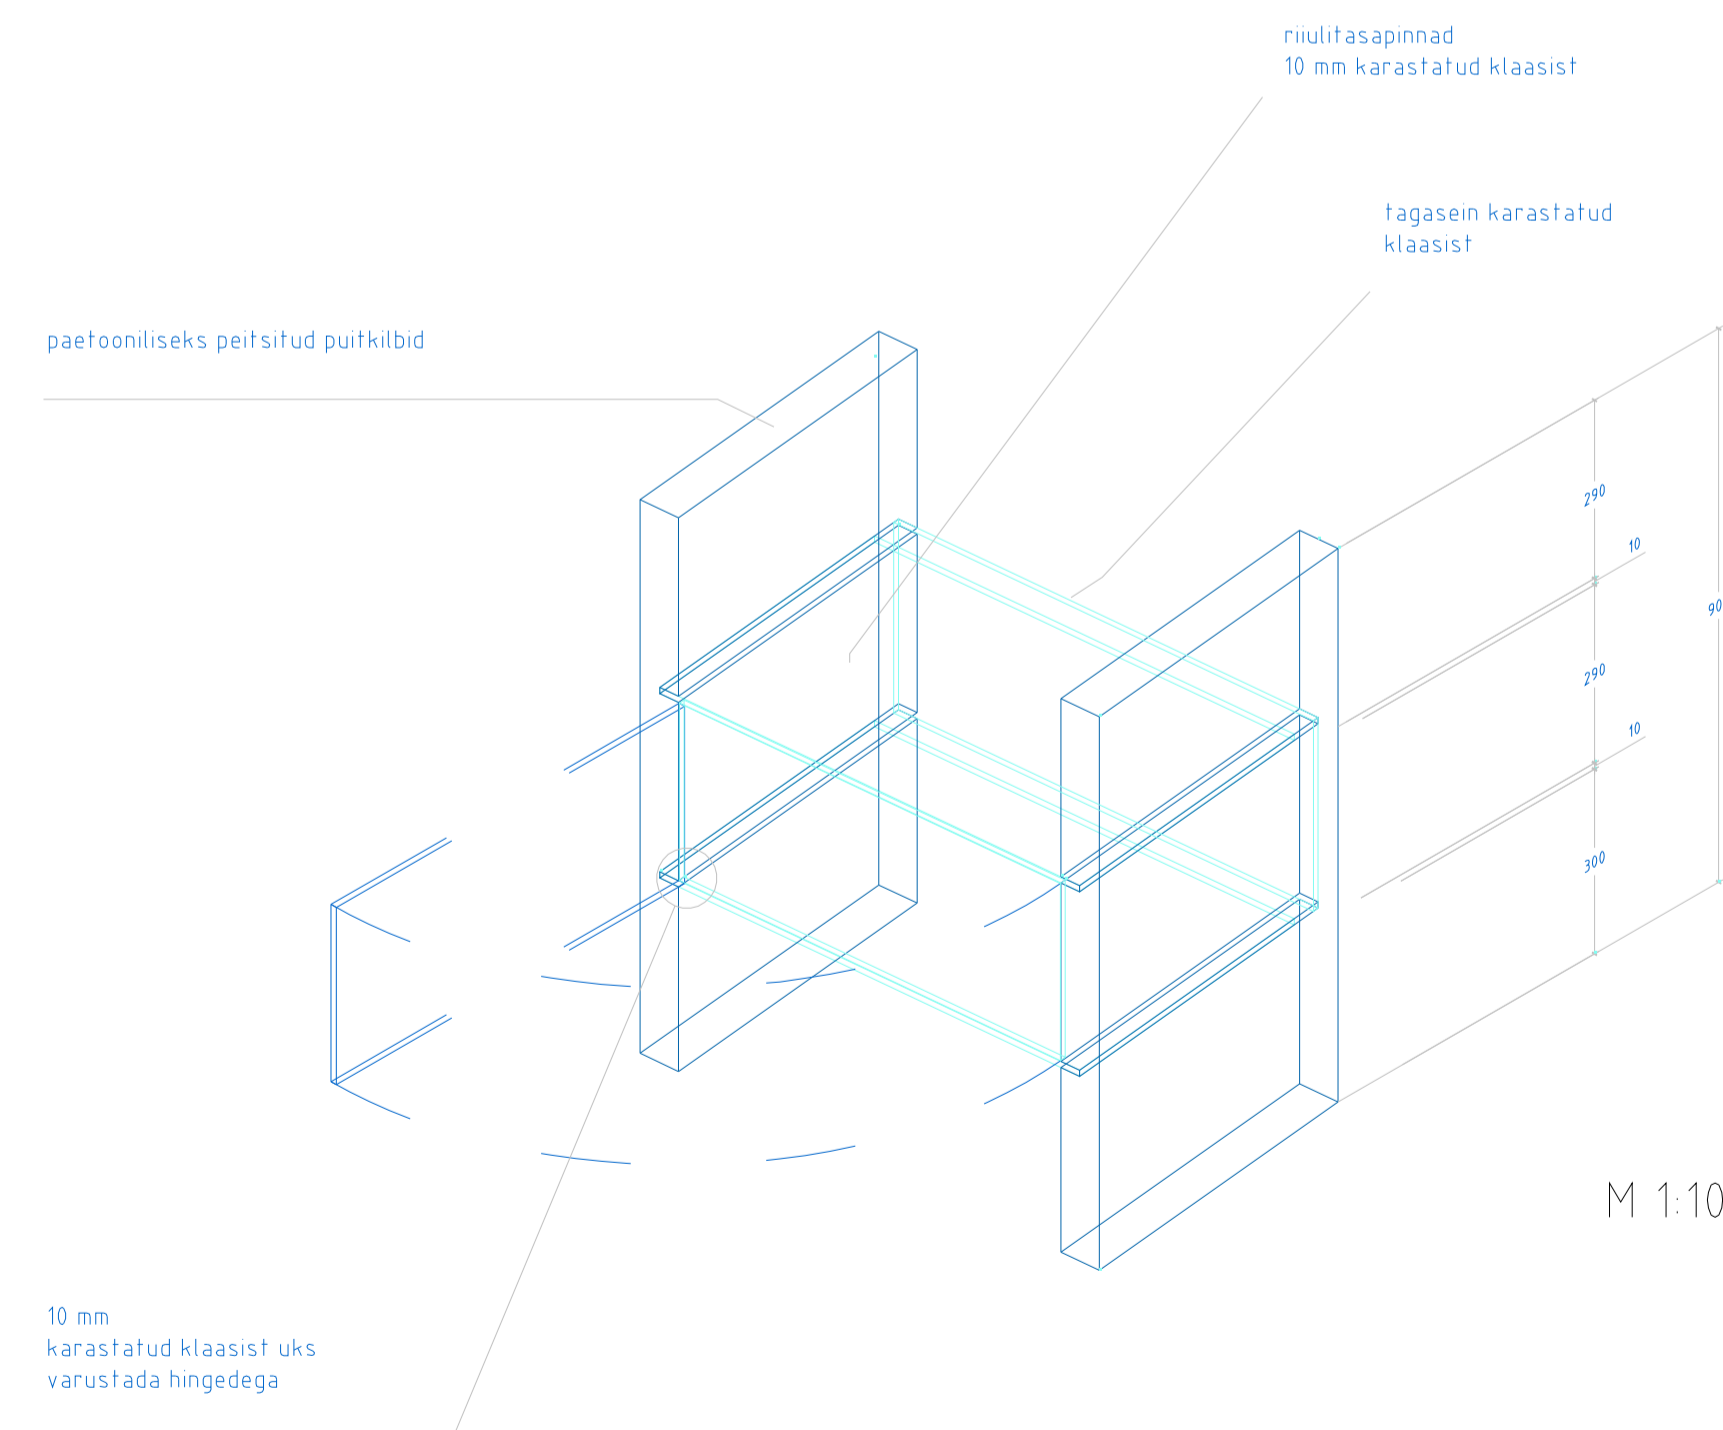

M 1:10

Tuimus	Kogu	1	Eks		TV aluste 1 ja 2 konstruktsioon		Vide
Kujundatud	Kontrollitud	Kinnitatud	Kuupaev	Jooksa nr.	Kuupaev	Mõõtkaas	
V.Laanemaa	E.PUUA		24.17	2417	27.01.2005	M 15, 1:10	
SAAREMAA MUUSEUM		Ajaloo püsinäitus 1940-49					
24.17 TV alus 1		Jark	Leht	110 / 500			