
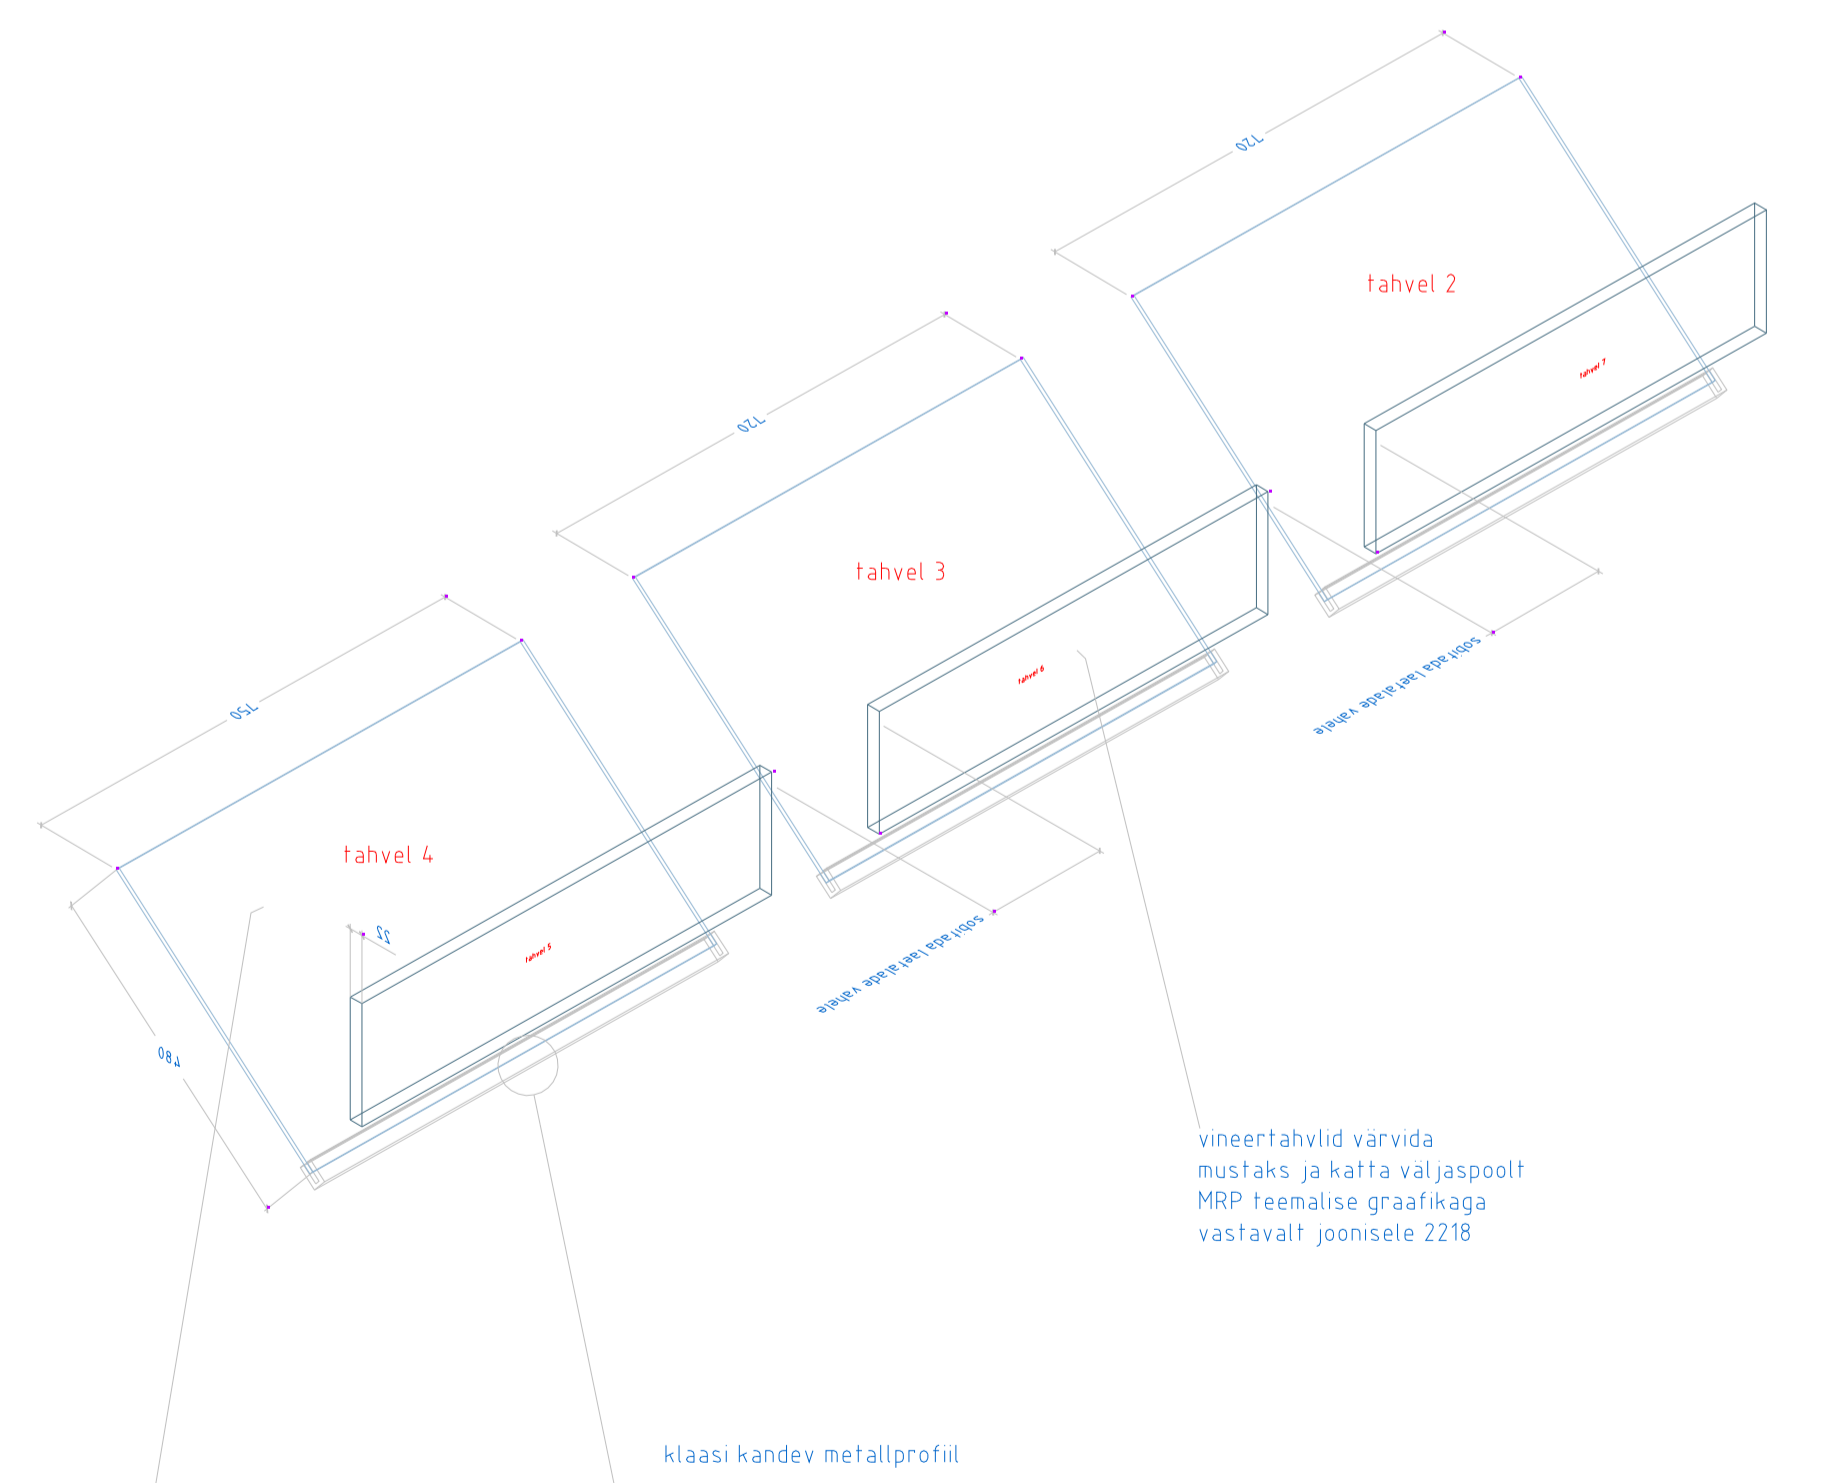


sobitada laetelade vahele

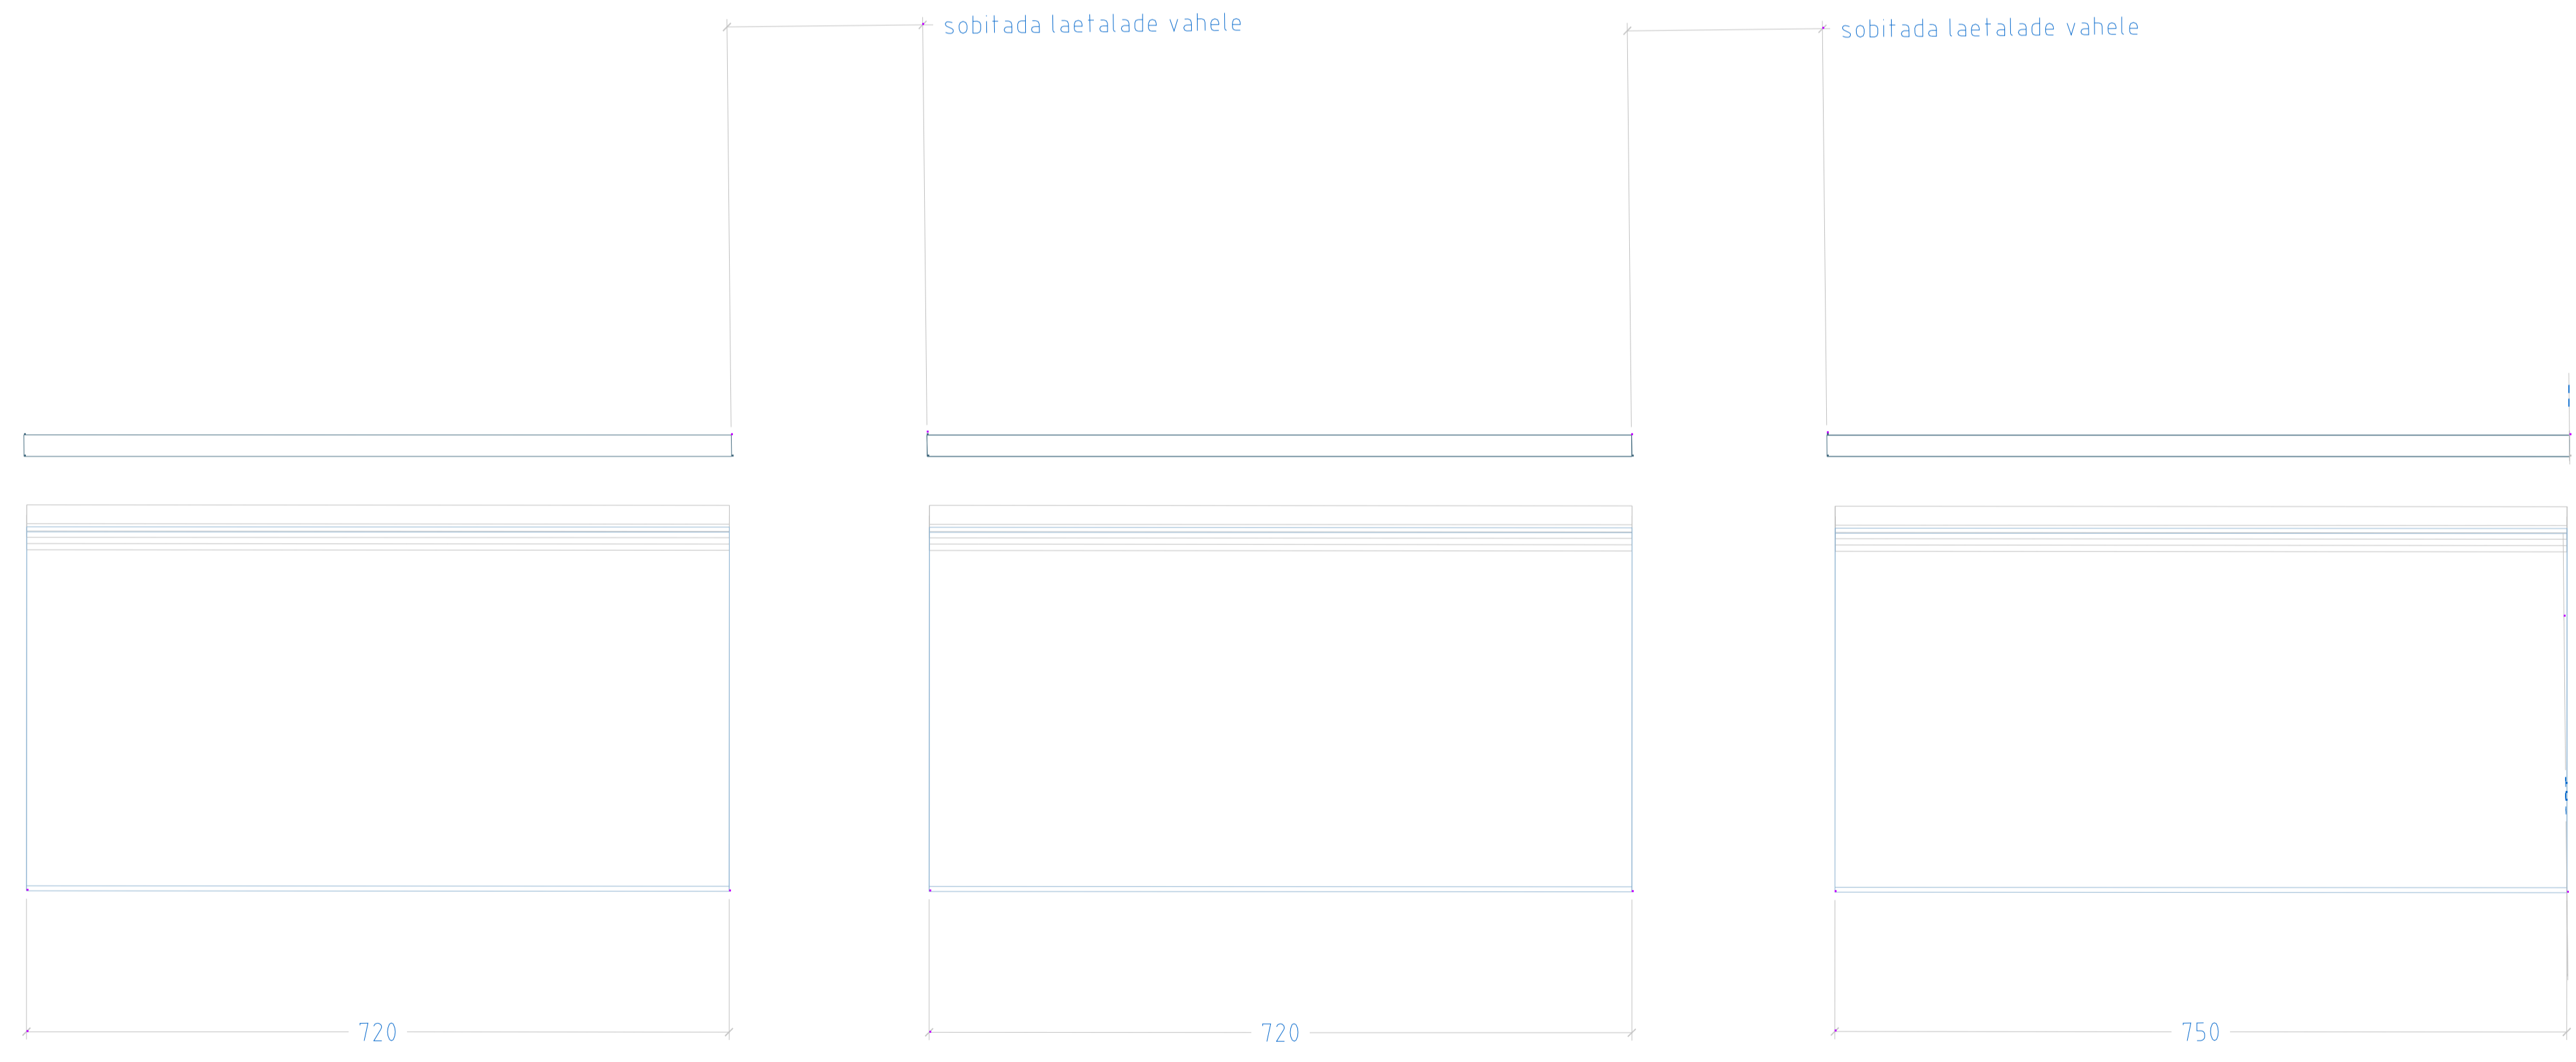

vineertahvlid värvida mustaks ja katta väljaspoolt MRP teemalise graafikuga vastavalt joonisele 2218

10 mm karastatud klaas

Tuimus	Kapas	Eks	IV alus 1 konstruktsioon	Vide
Kujundatud	Kontrollitud	Kinnitatud	Kuupaev	Joonise nr.
V.Laanemaa	E.PUUA		27.01.2005	2418
SAAREMAA MUUSEUM		Ajaloo püsinäitus 1940-49		
		Fai	Jark	Leht
		2418 laetahvlid 2-7	Tooprojekt	112 / 500