Nr.	Muudatus	Kuupäev	Allkiri	Nimi

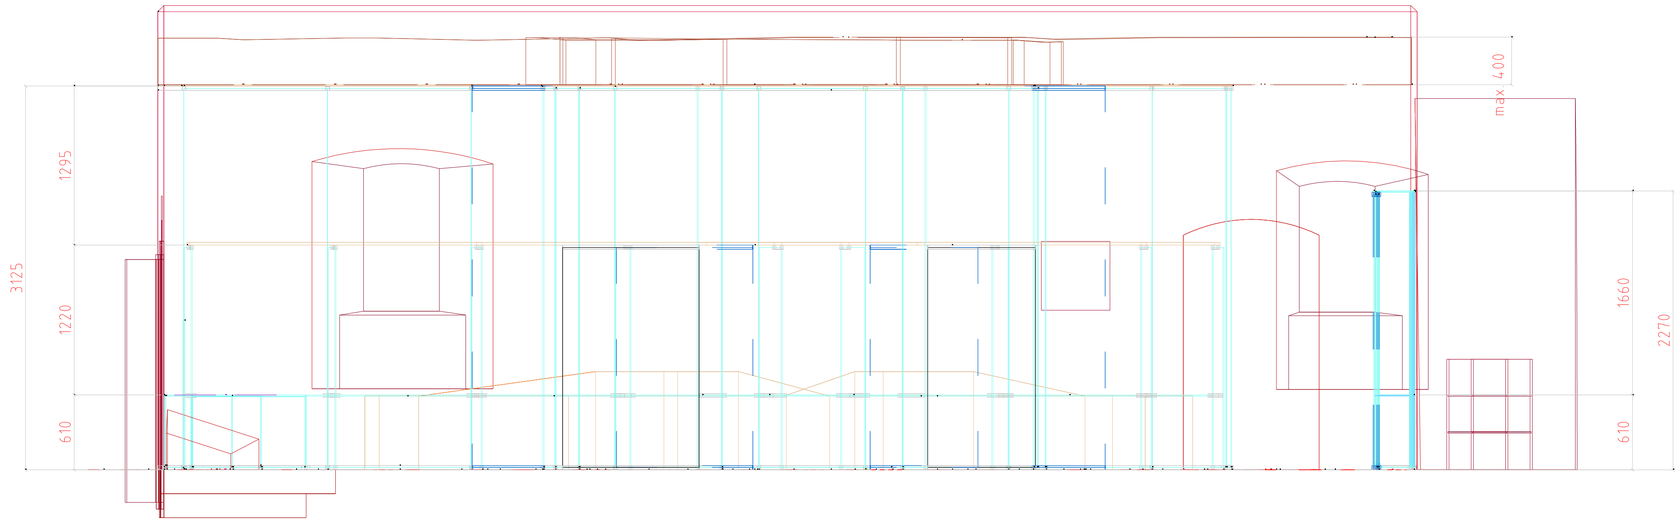

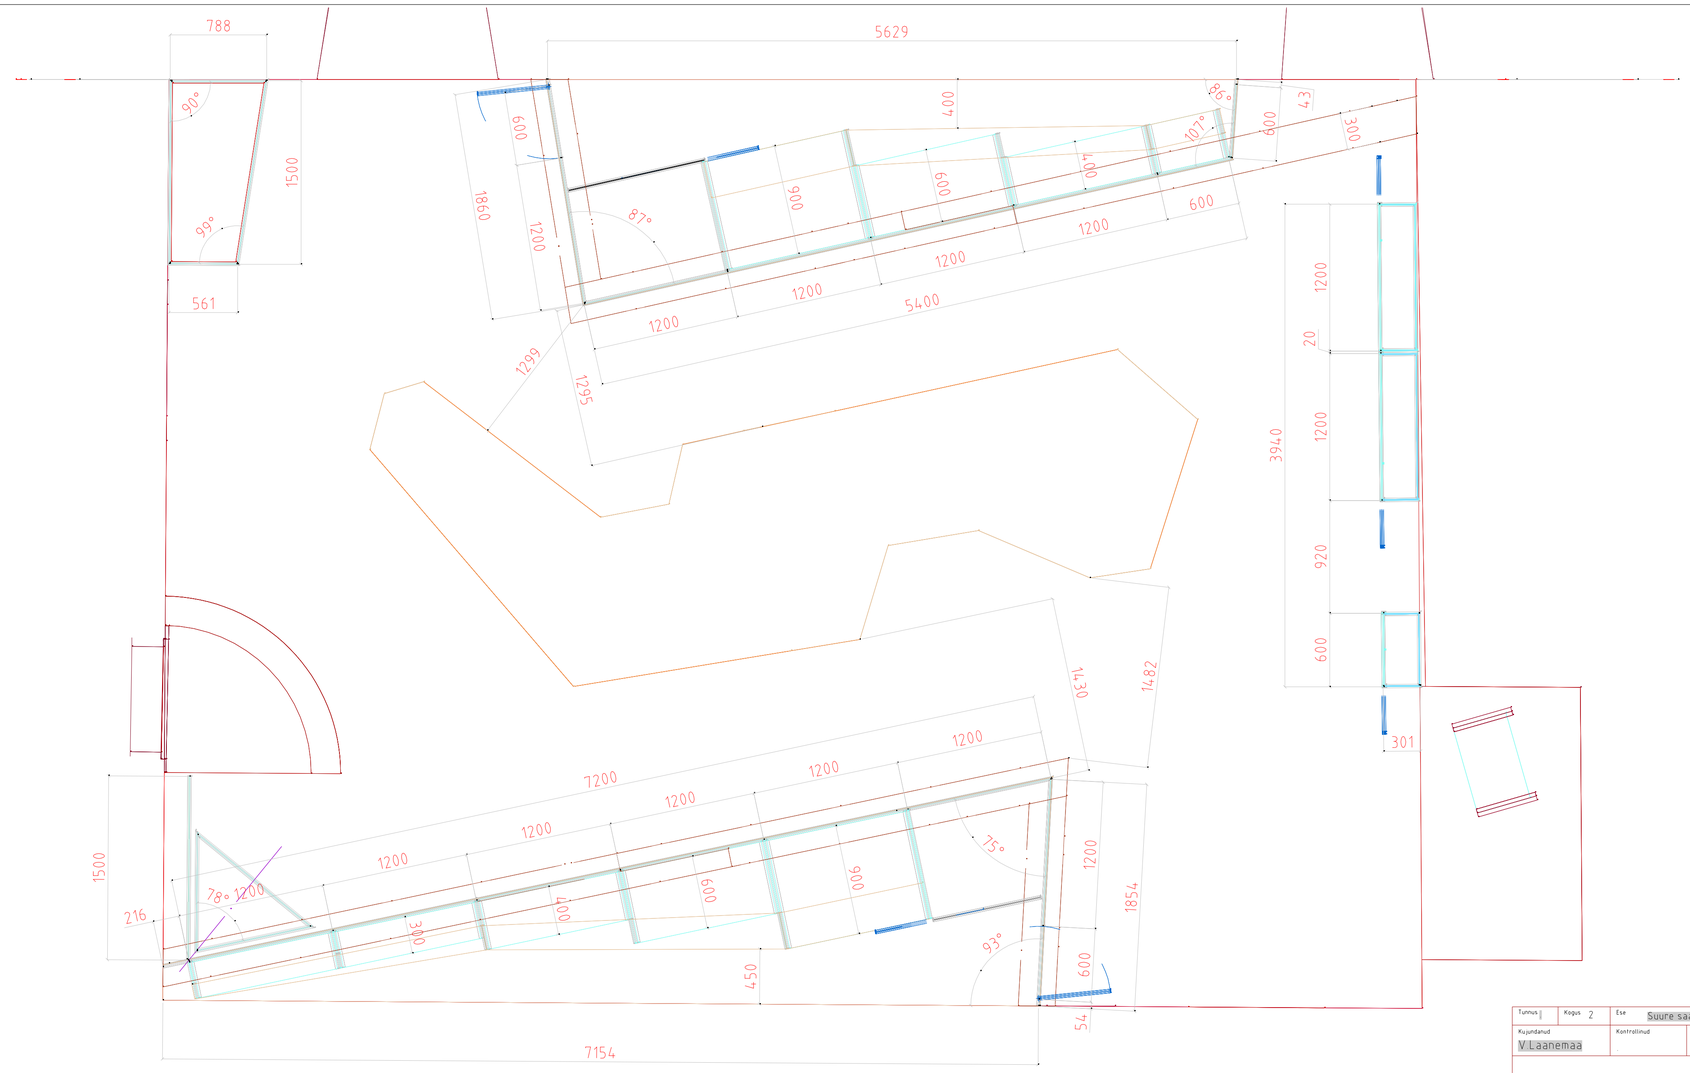

Tunnus	Kogus 2	Ese Suure saali sisustuse konstr. plaan, vaade		Viide	
Kujundanud V.Laanemaa	Kontrollinud	Kinnitanud --- kuupäev E.Puua	Joonise nr 242	Kuupäev 30.11.2006	Mõõtkava M 1:25
SAAREMAA MUUSEUM		Ajaloo püsinäitus 1940-49			
		Fail 242 Ss konstr pl.v		Järk Tööprojekt	Leht 133 / 500