




M 1:50

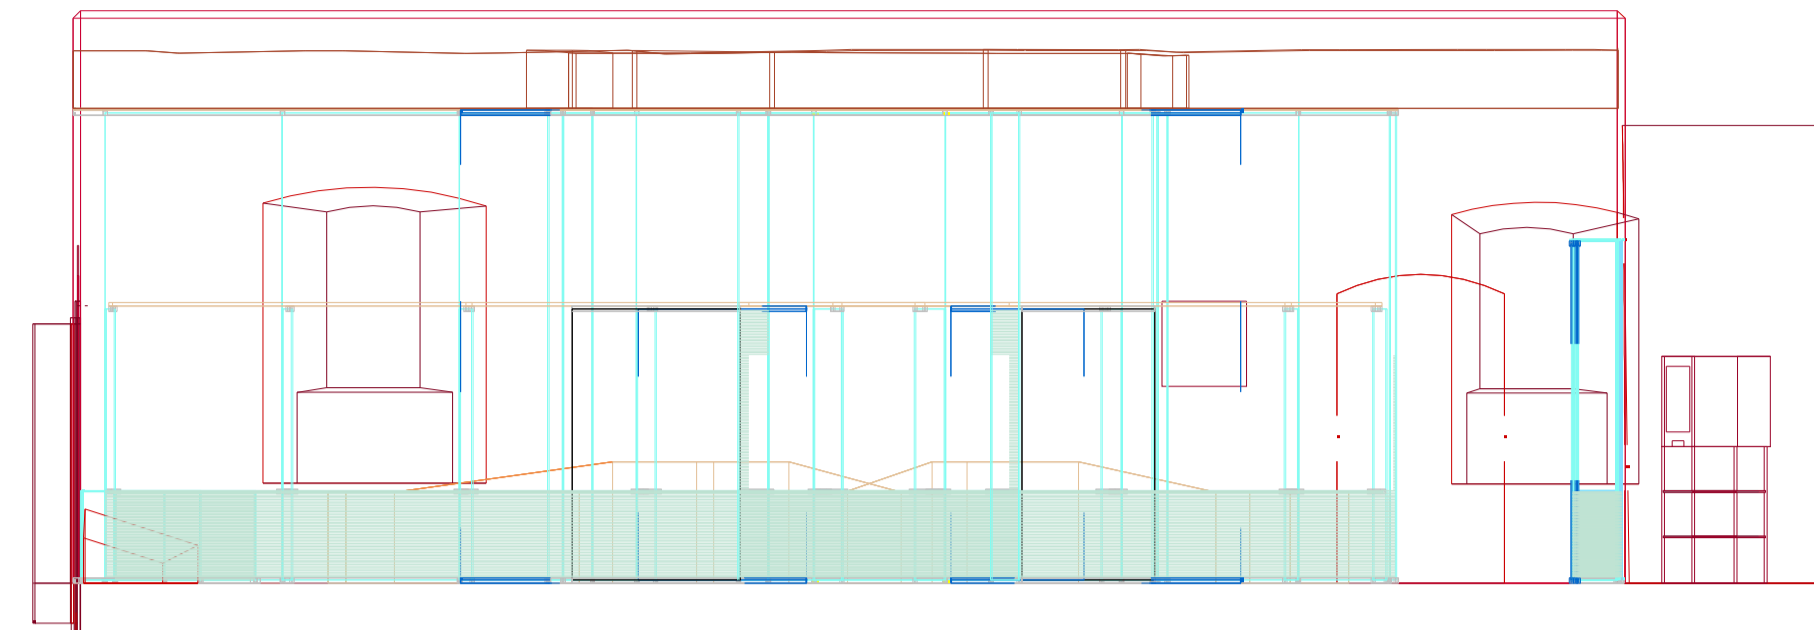

M 1:50

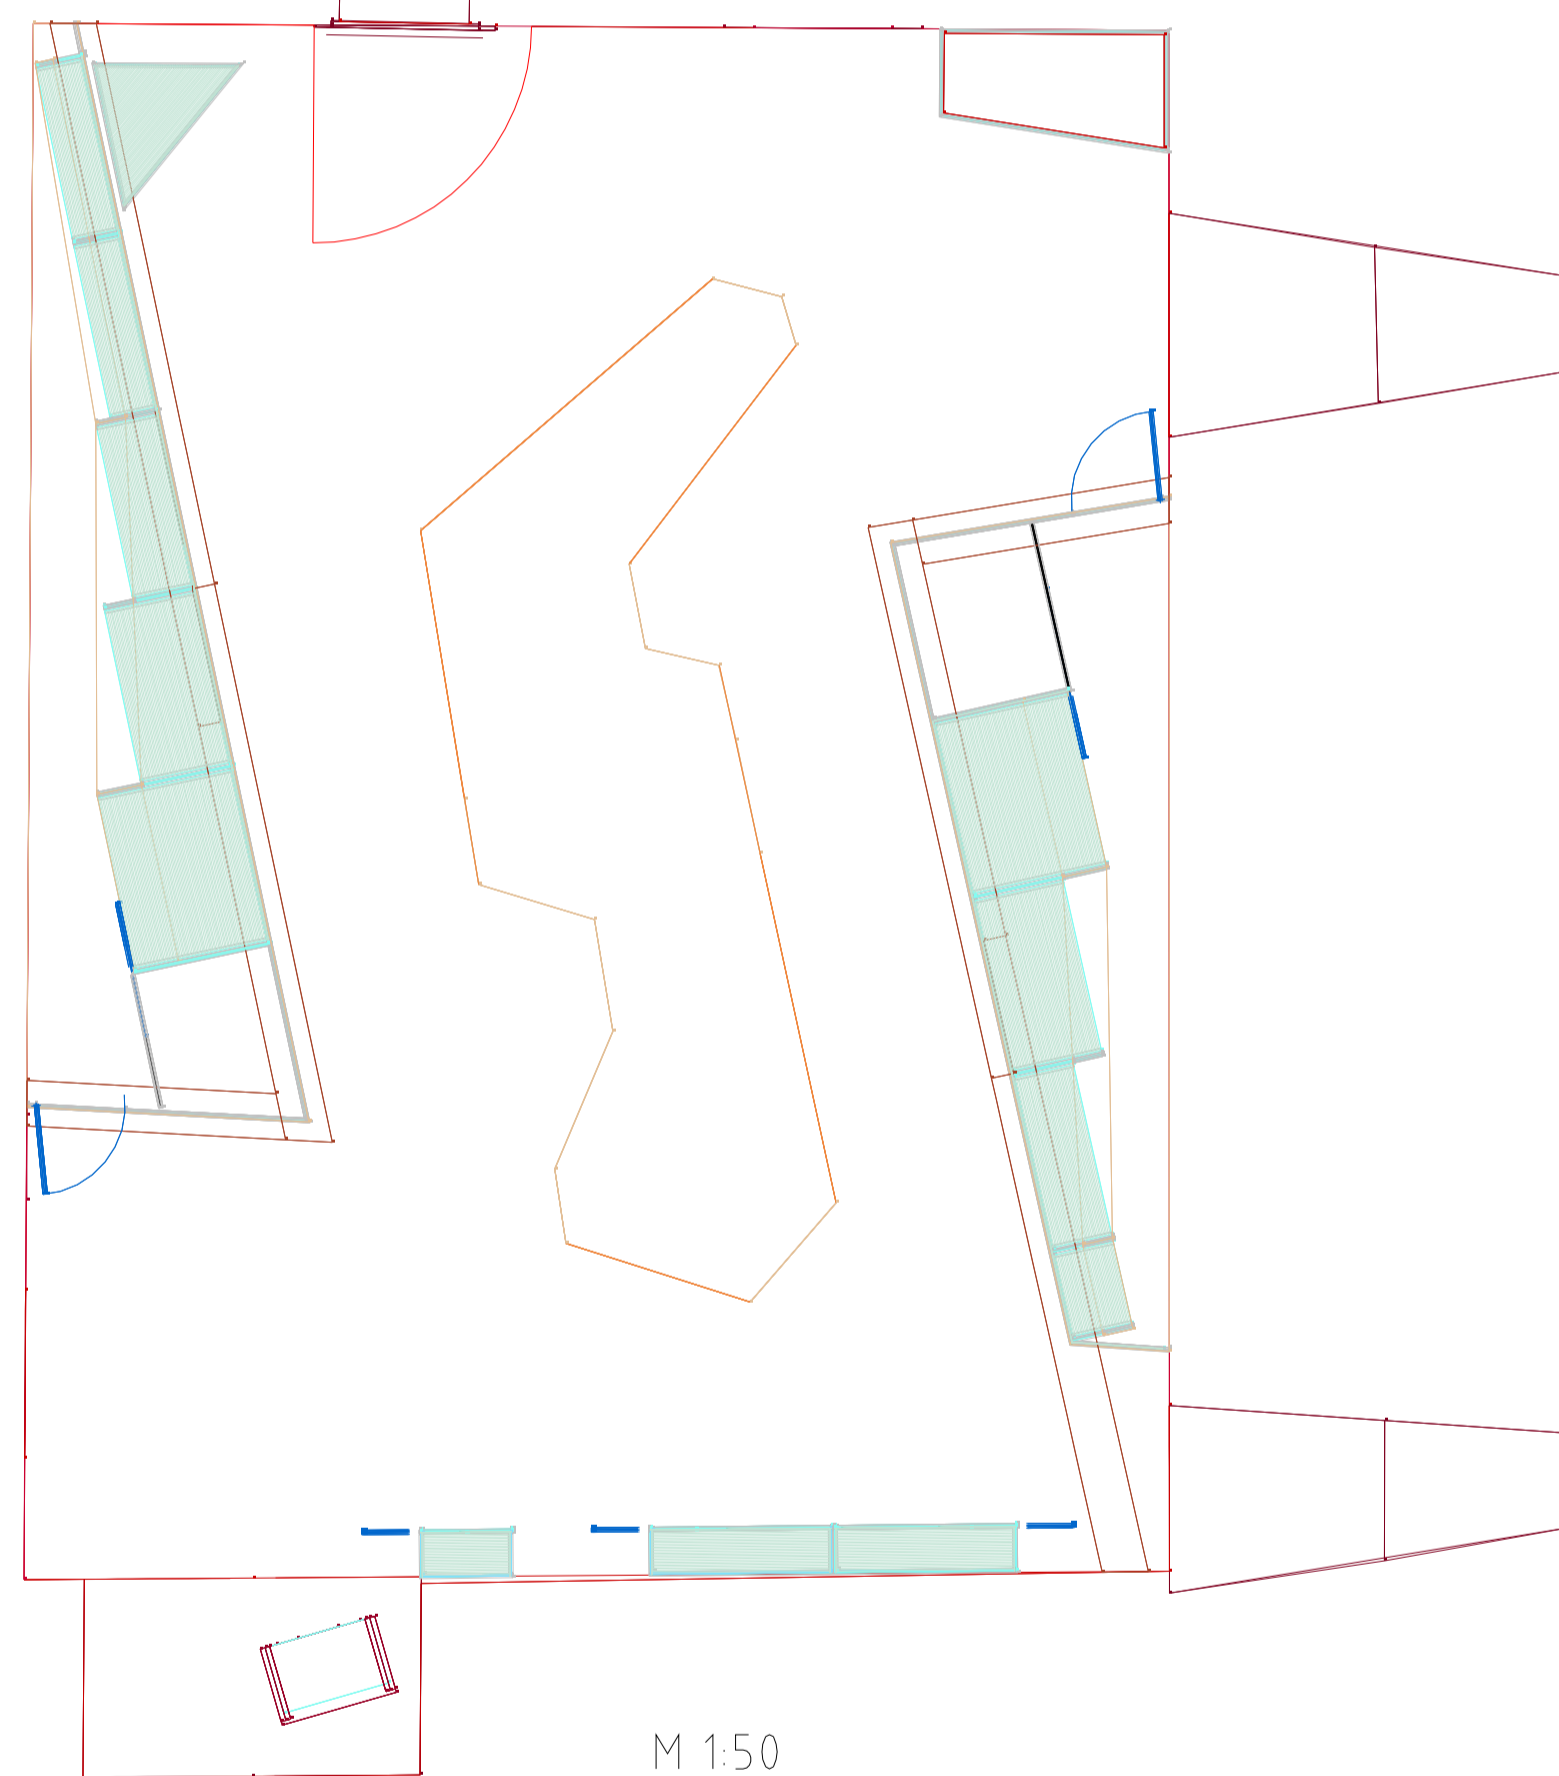

M 1:50

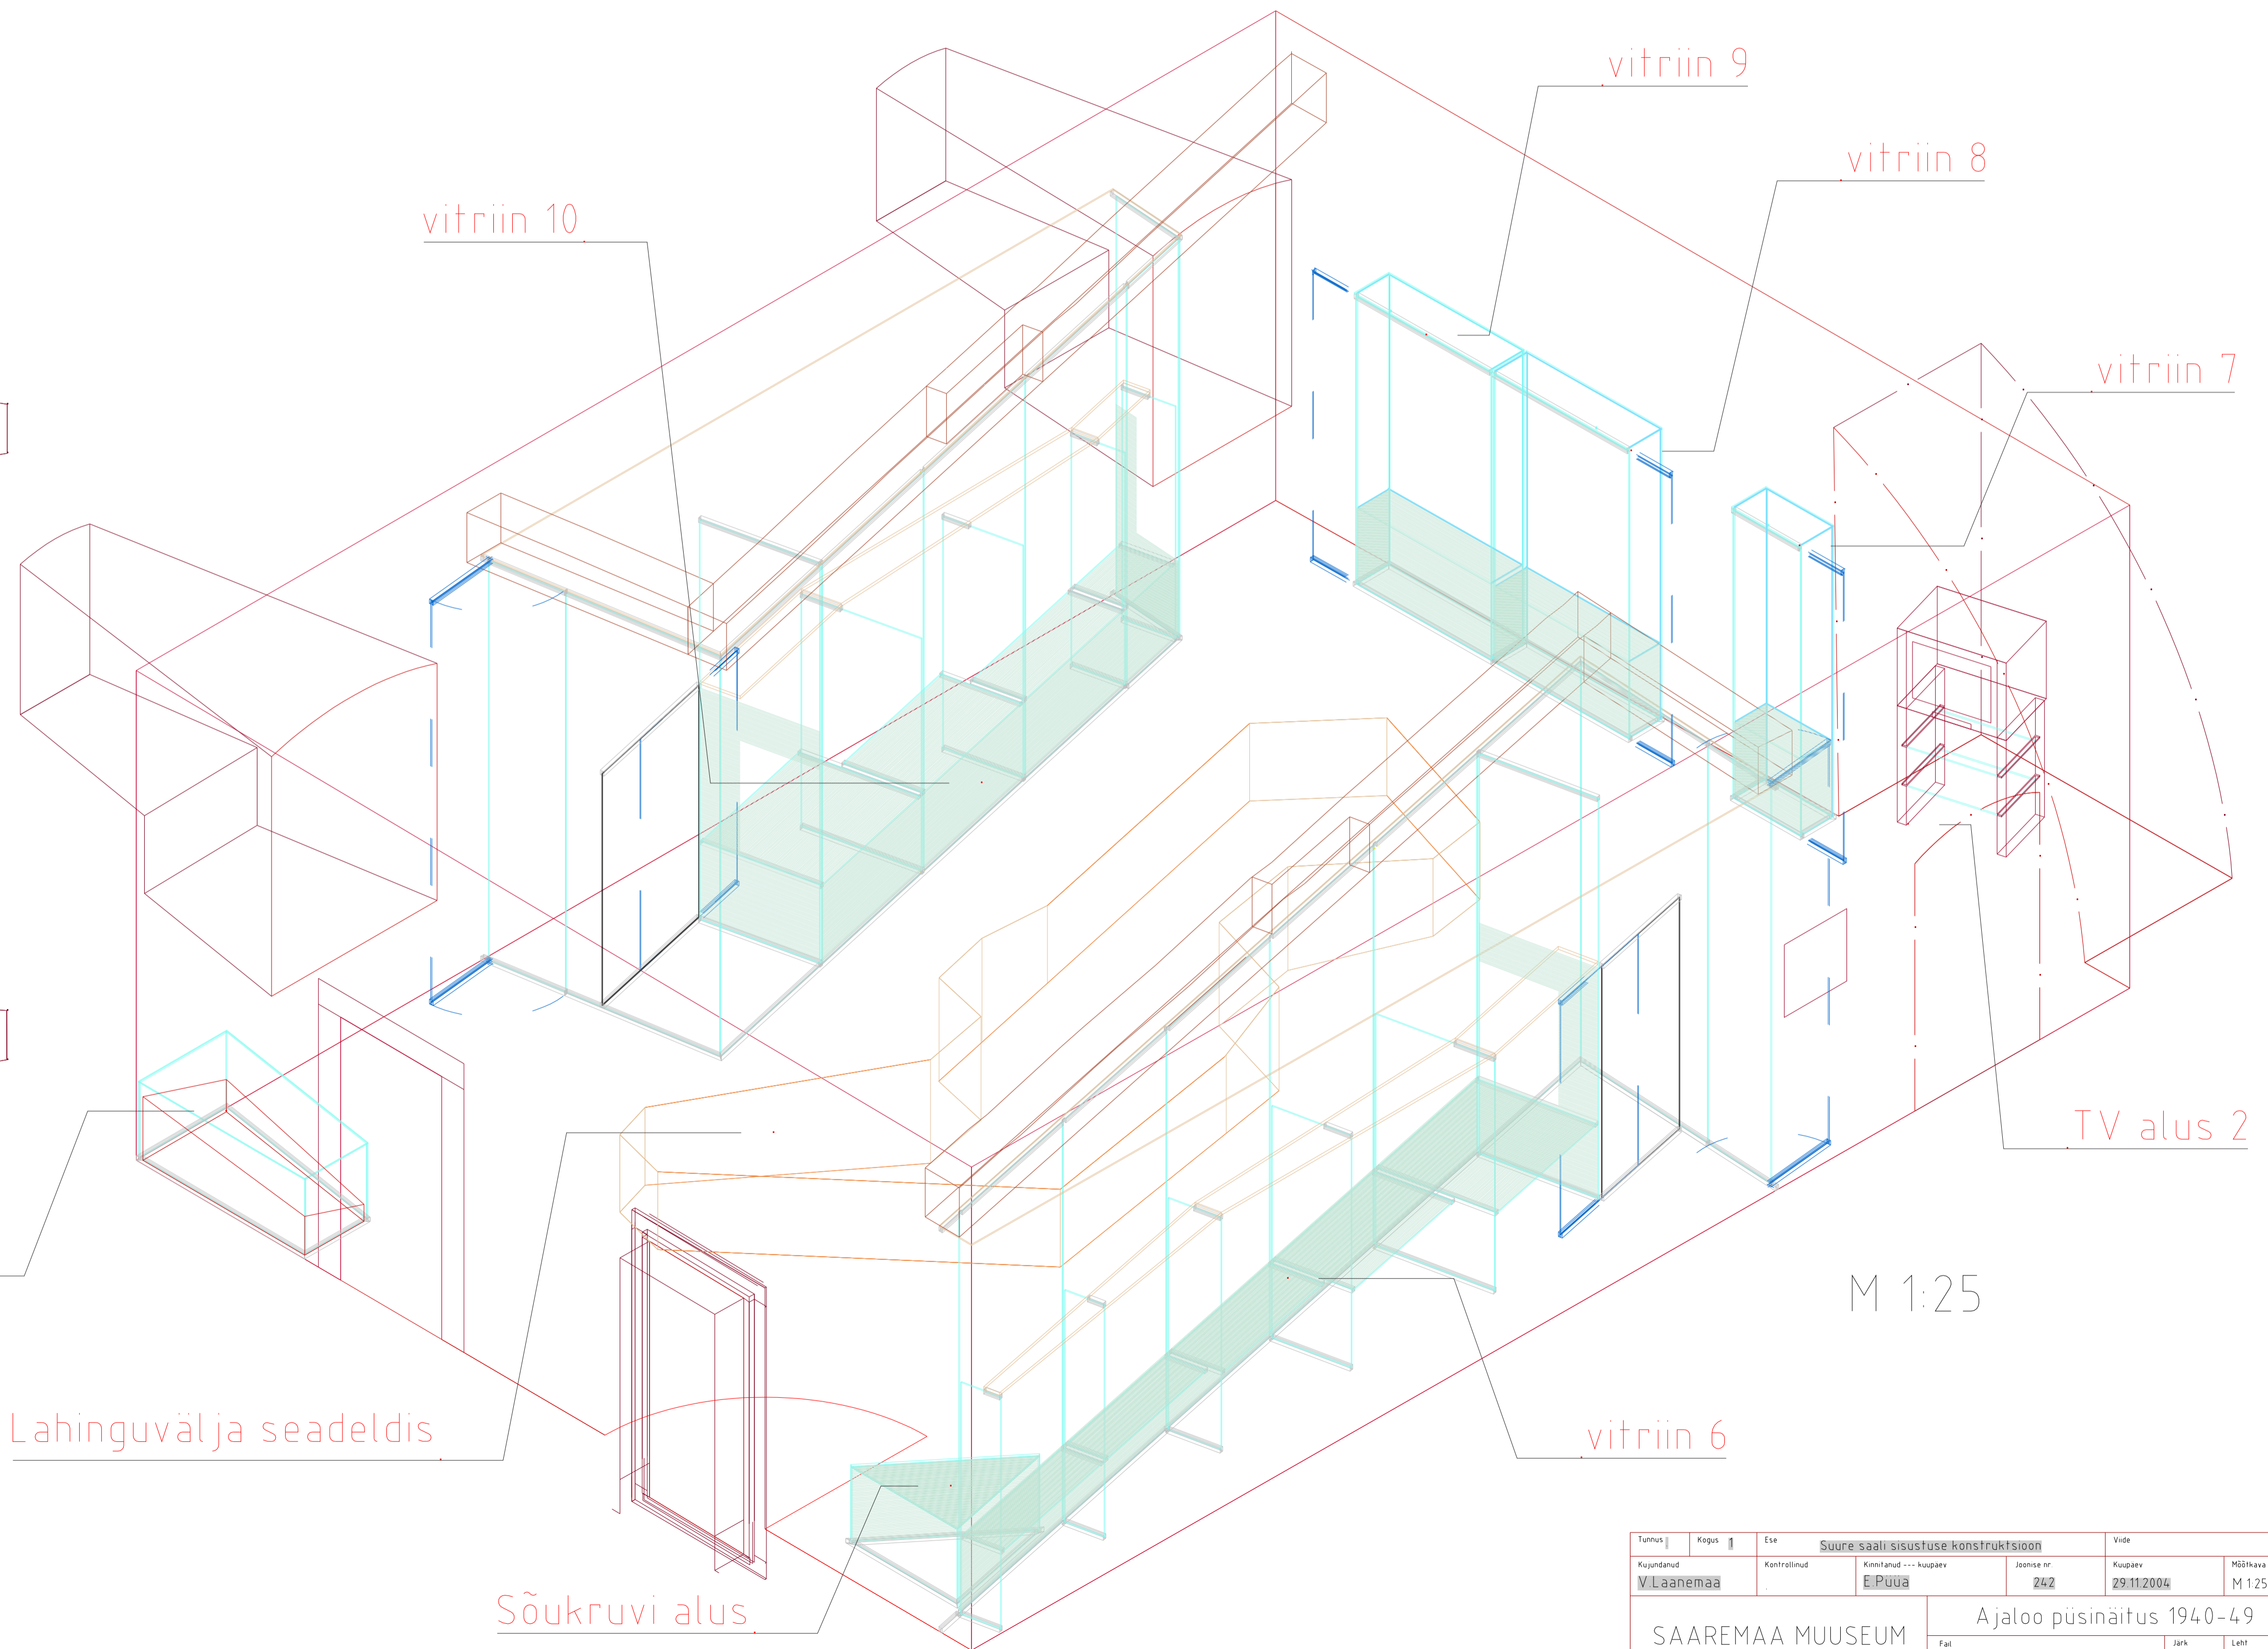

M 1:25

Tuues	Kõpis	Es	Suure saali sisustuse konstruktsioon		Vide
Kujundatud	Kontrollitud	Kinnitatud	Kuupäev	Joonise nr	Kuupäev
V.Laanemaa		E.Põu	29.11.2004	242	29.11.2004
SAAREMAA MUUSEUM			Ajaloo püsinäitus 1940-49		
262-Ss-konstr			Jark	Leht	49 / 500