




M 1:50

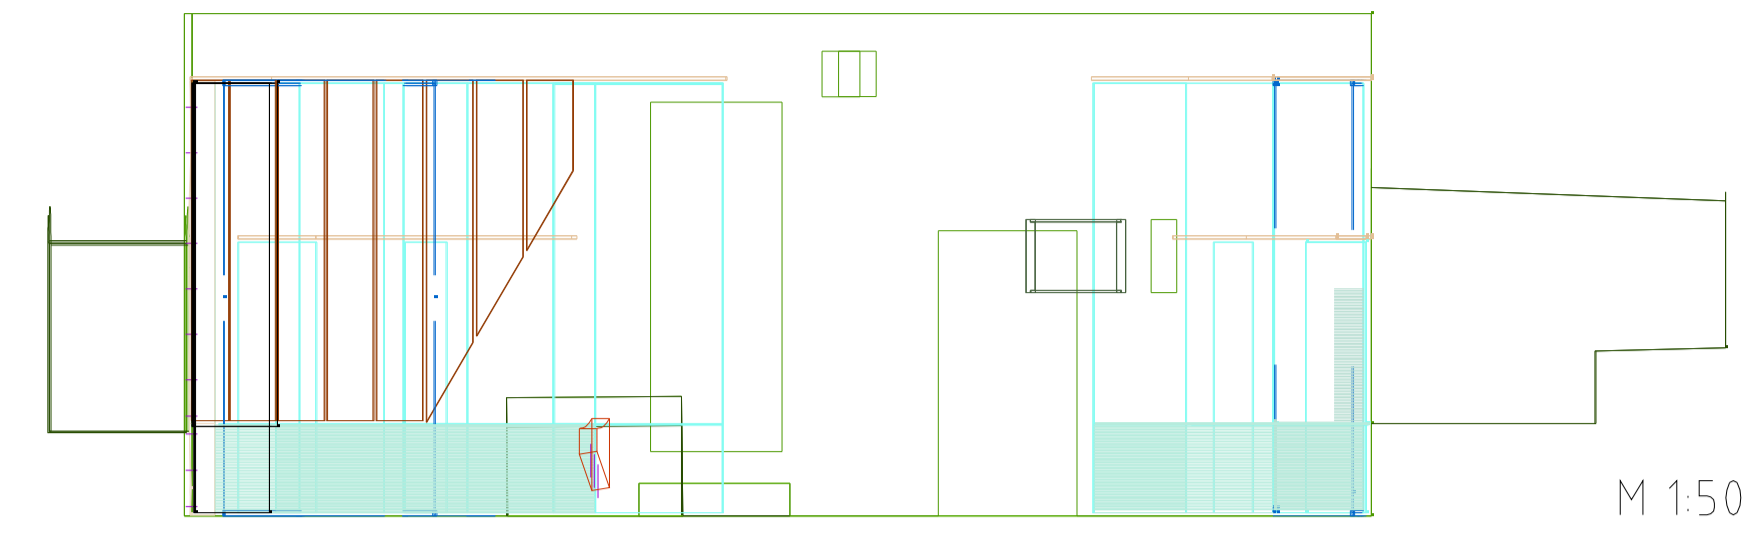

M 1:50

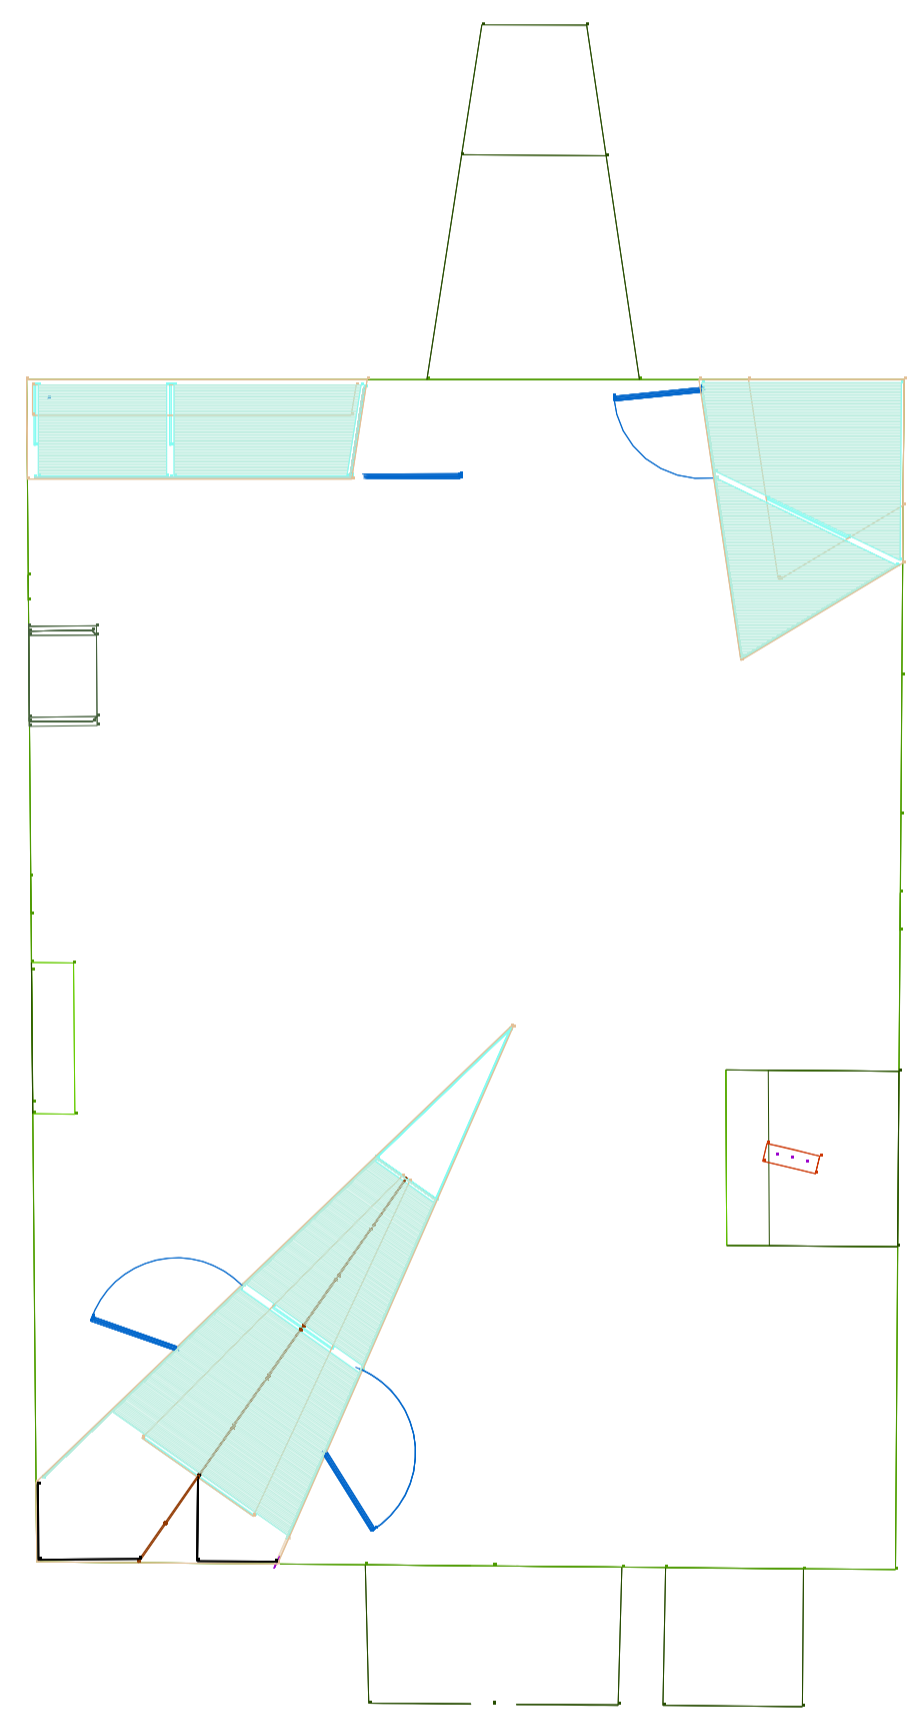

M 1:50

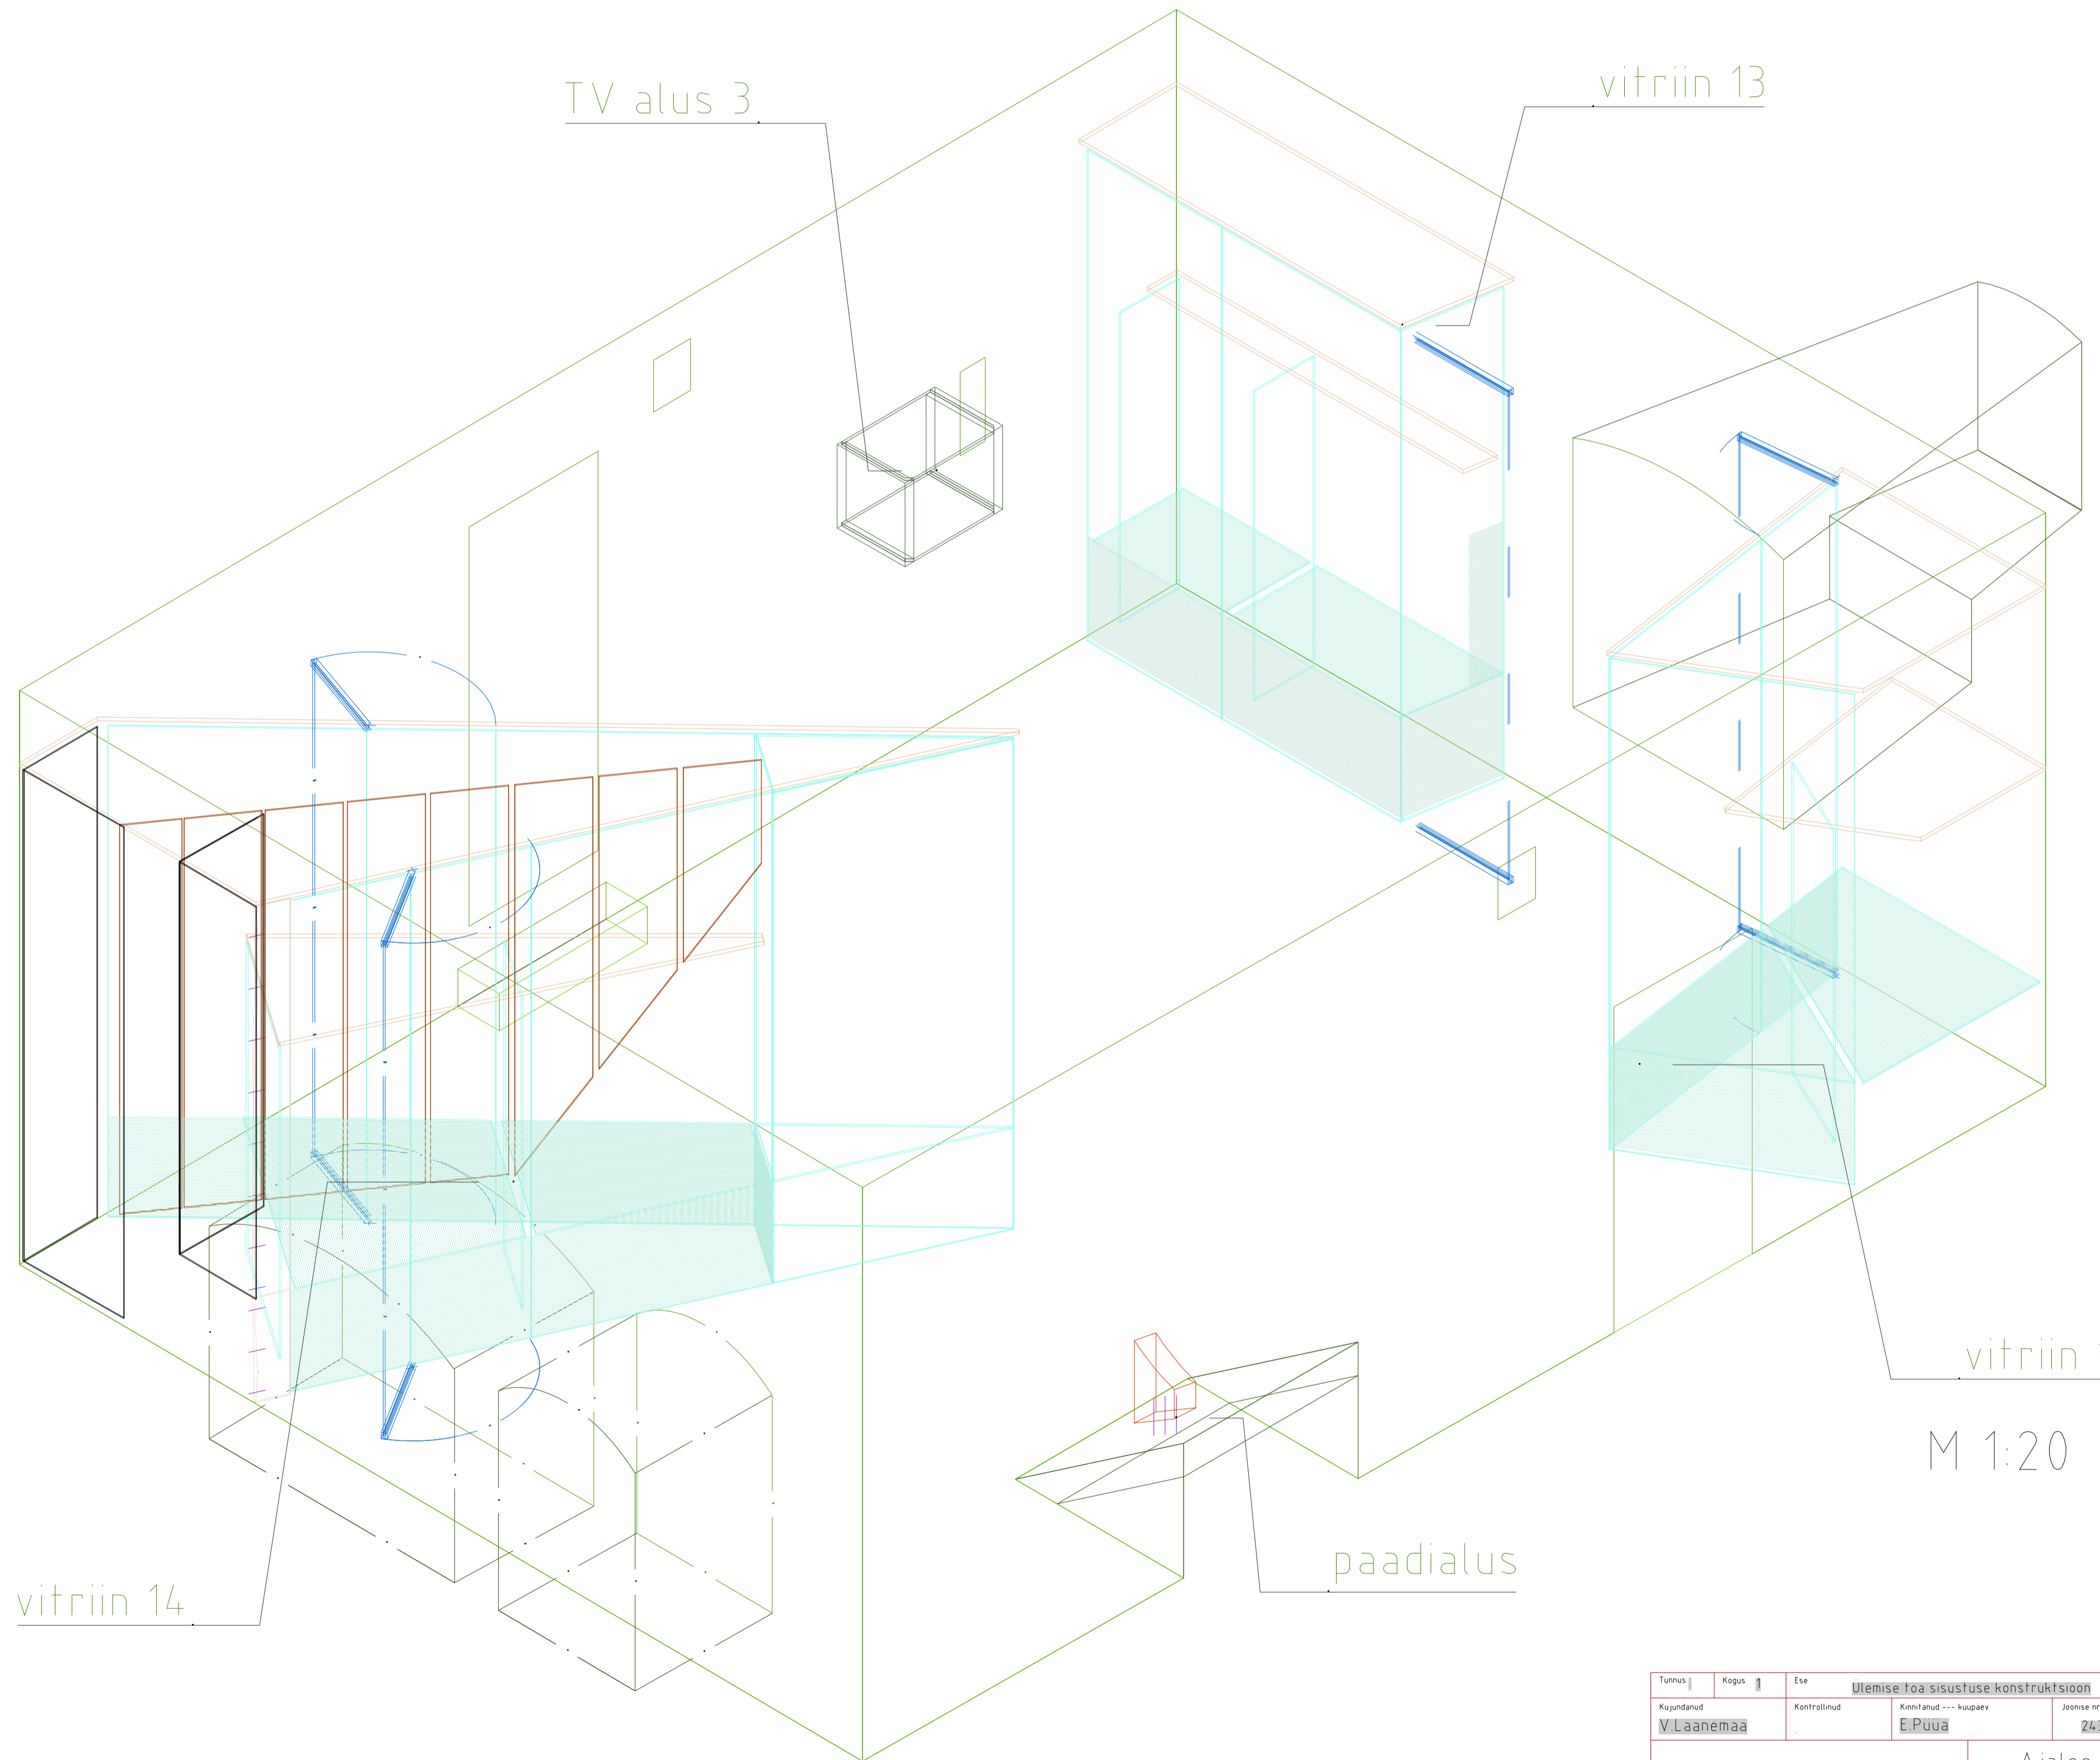

TV alus 3

vitriin 13

vitriin 12

M 1:20

paadialus

vitriin 14

Tuimus	Kopis	Es	Ulemise toa sisustuse konstruktsioon		Vide
Kujundatud	Kontrollitud	Kinnitatud	Kuupäev	Joonise nr	Mõõkava
V.Laanemaa	E.Püüa		29.11.2004	243	M 1:20, 1:50
SAAREMAA MUUSEUM			Ajaloo püsinäitus 1940-49		
Fai			Jark	Lem	
243 UI konstr			Toogrejal	50 / 500	