




M 1:10

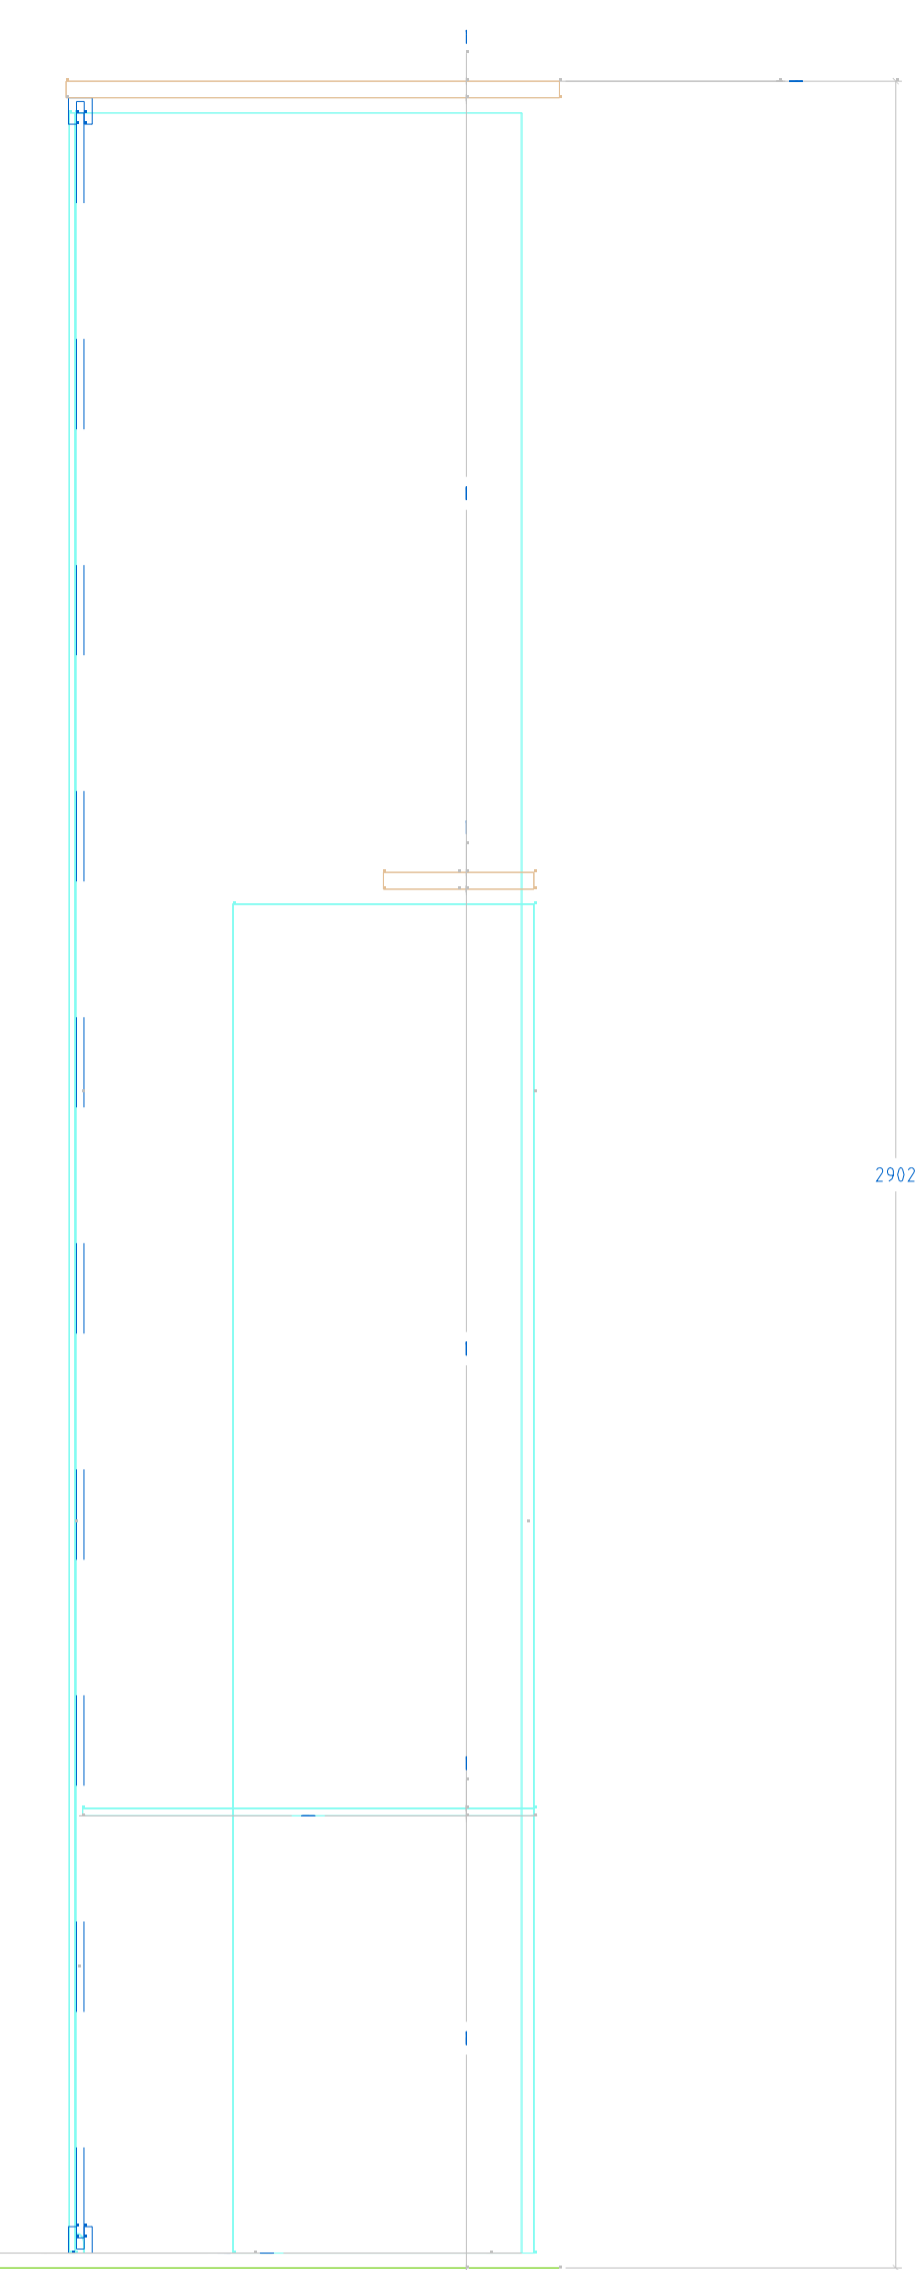

M 1:10

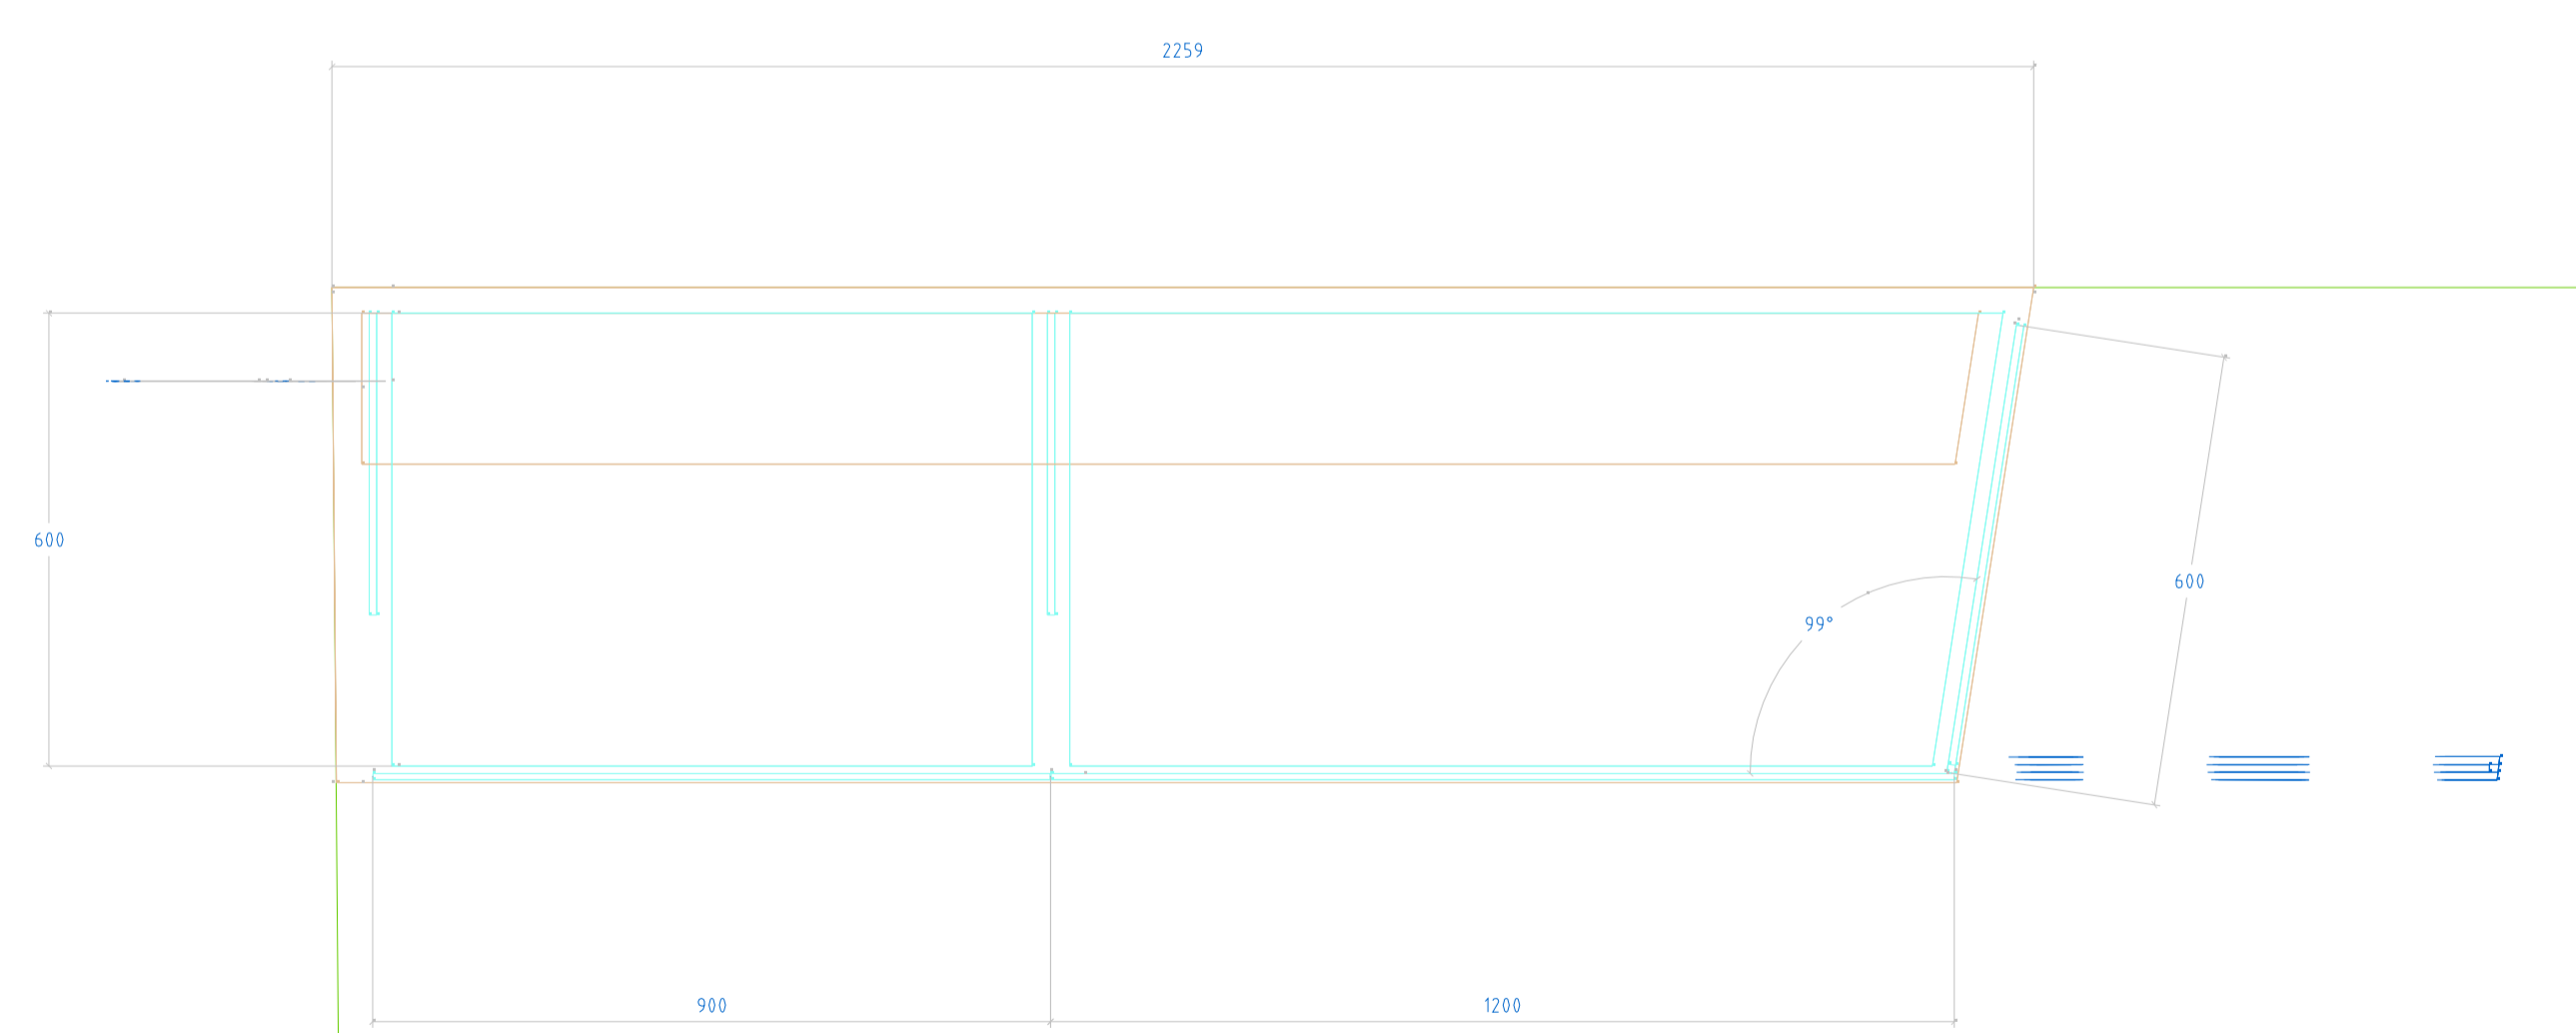

M 1:10

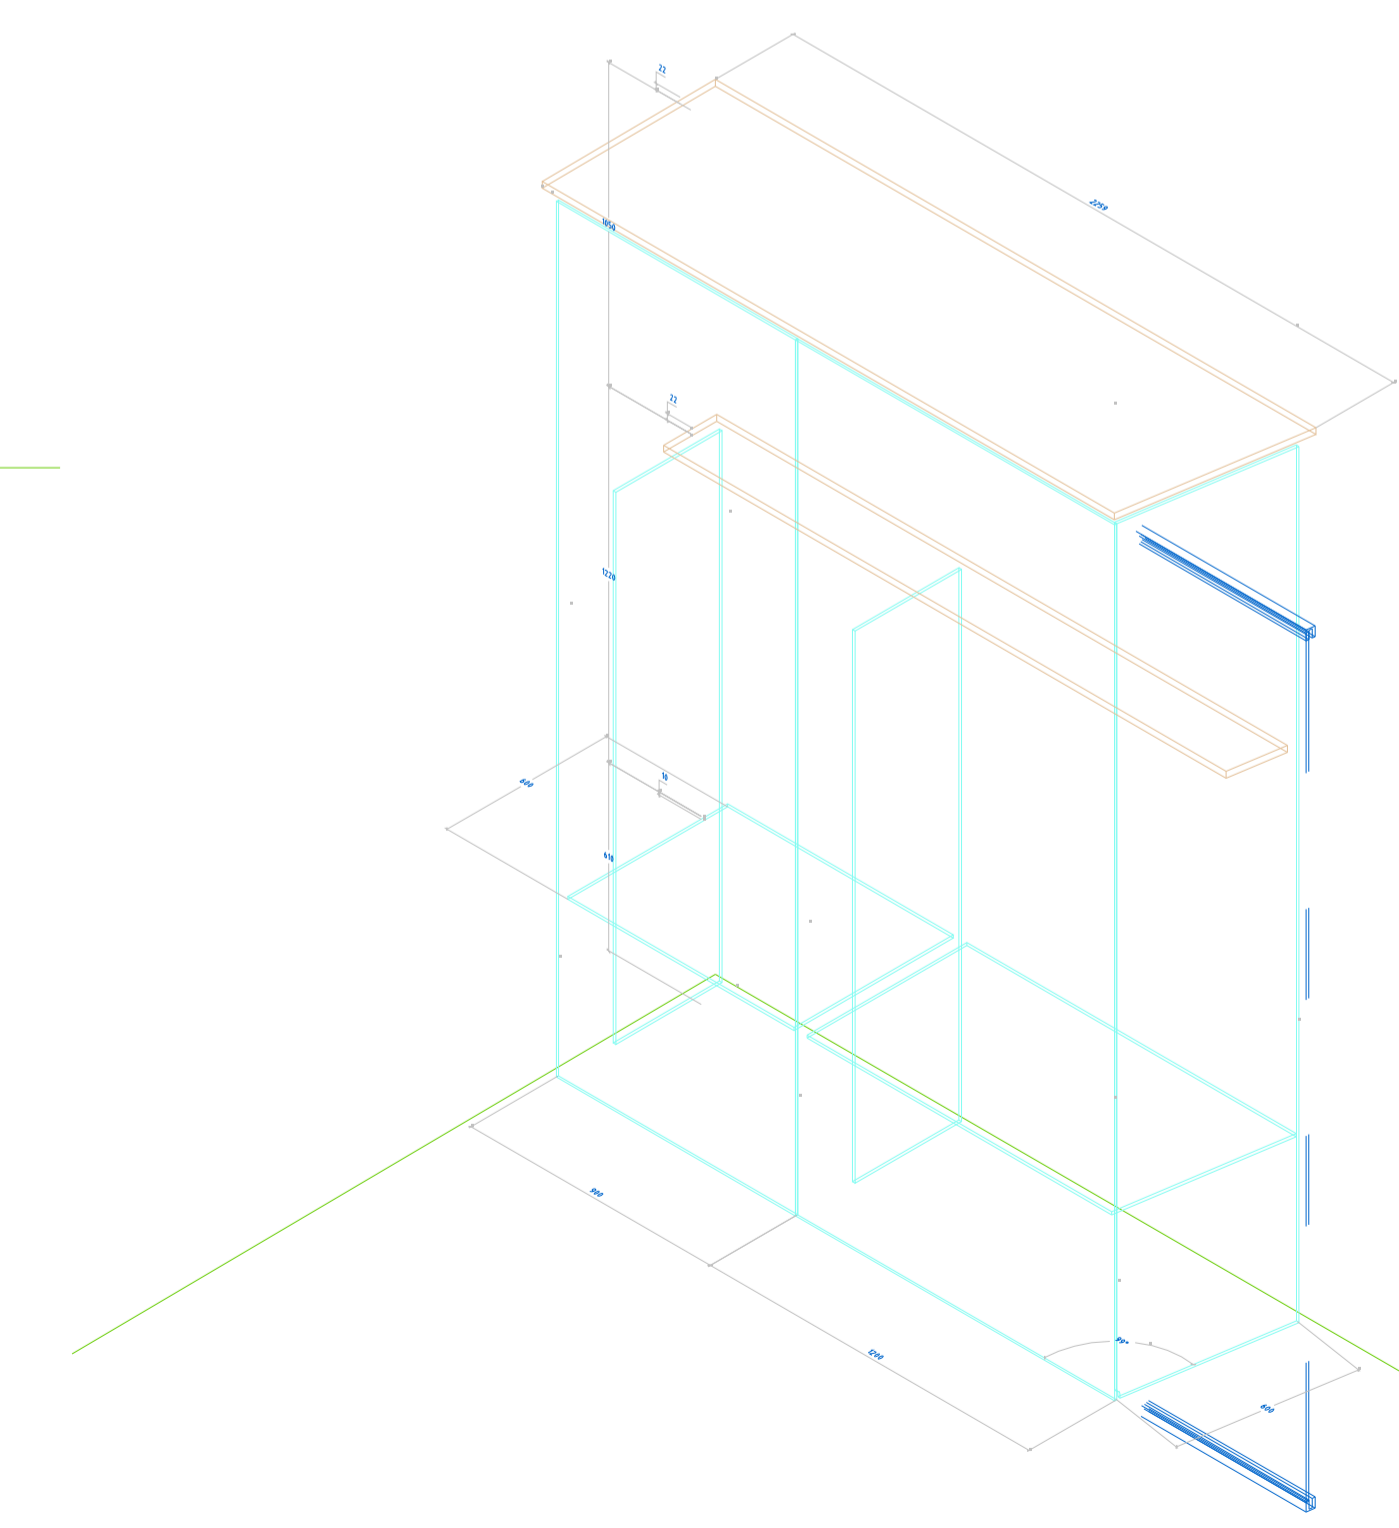

M 1:20

Tuimus	Kogu	1	Es	Vitriini 13 konstruktsioon	Vide
Kujundatud	Kontrollitud	Konstrueeritud	---	Kuupäev	Hooldaja
V.Laanemaa		E.PUUA		2432	27.01.2005
SAAREMAA MUUSEUM		Ajaloo püsinäitus 1940-49		Fa	Leht
		2432 Vitri 13 konstr		Jark	124 / 500