




M 1:10

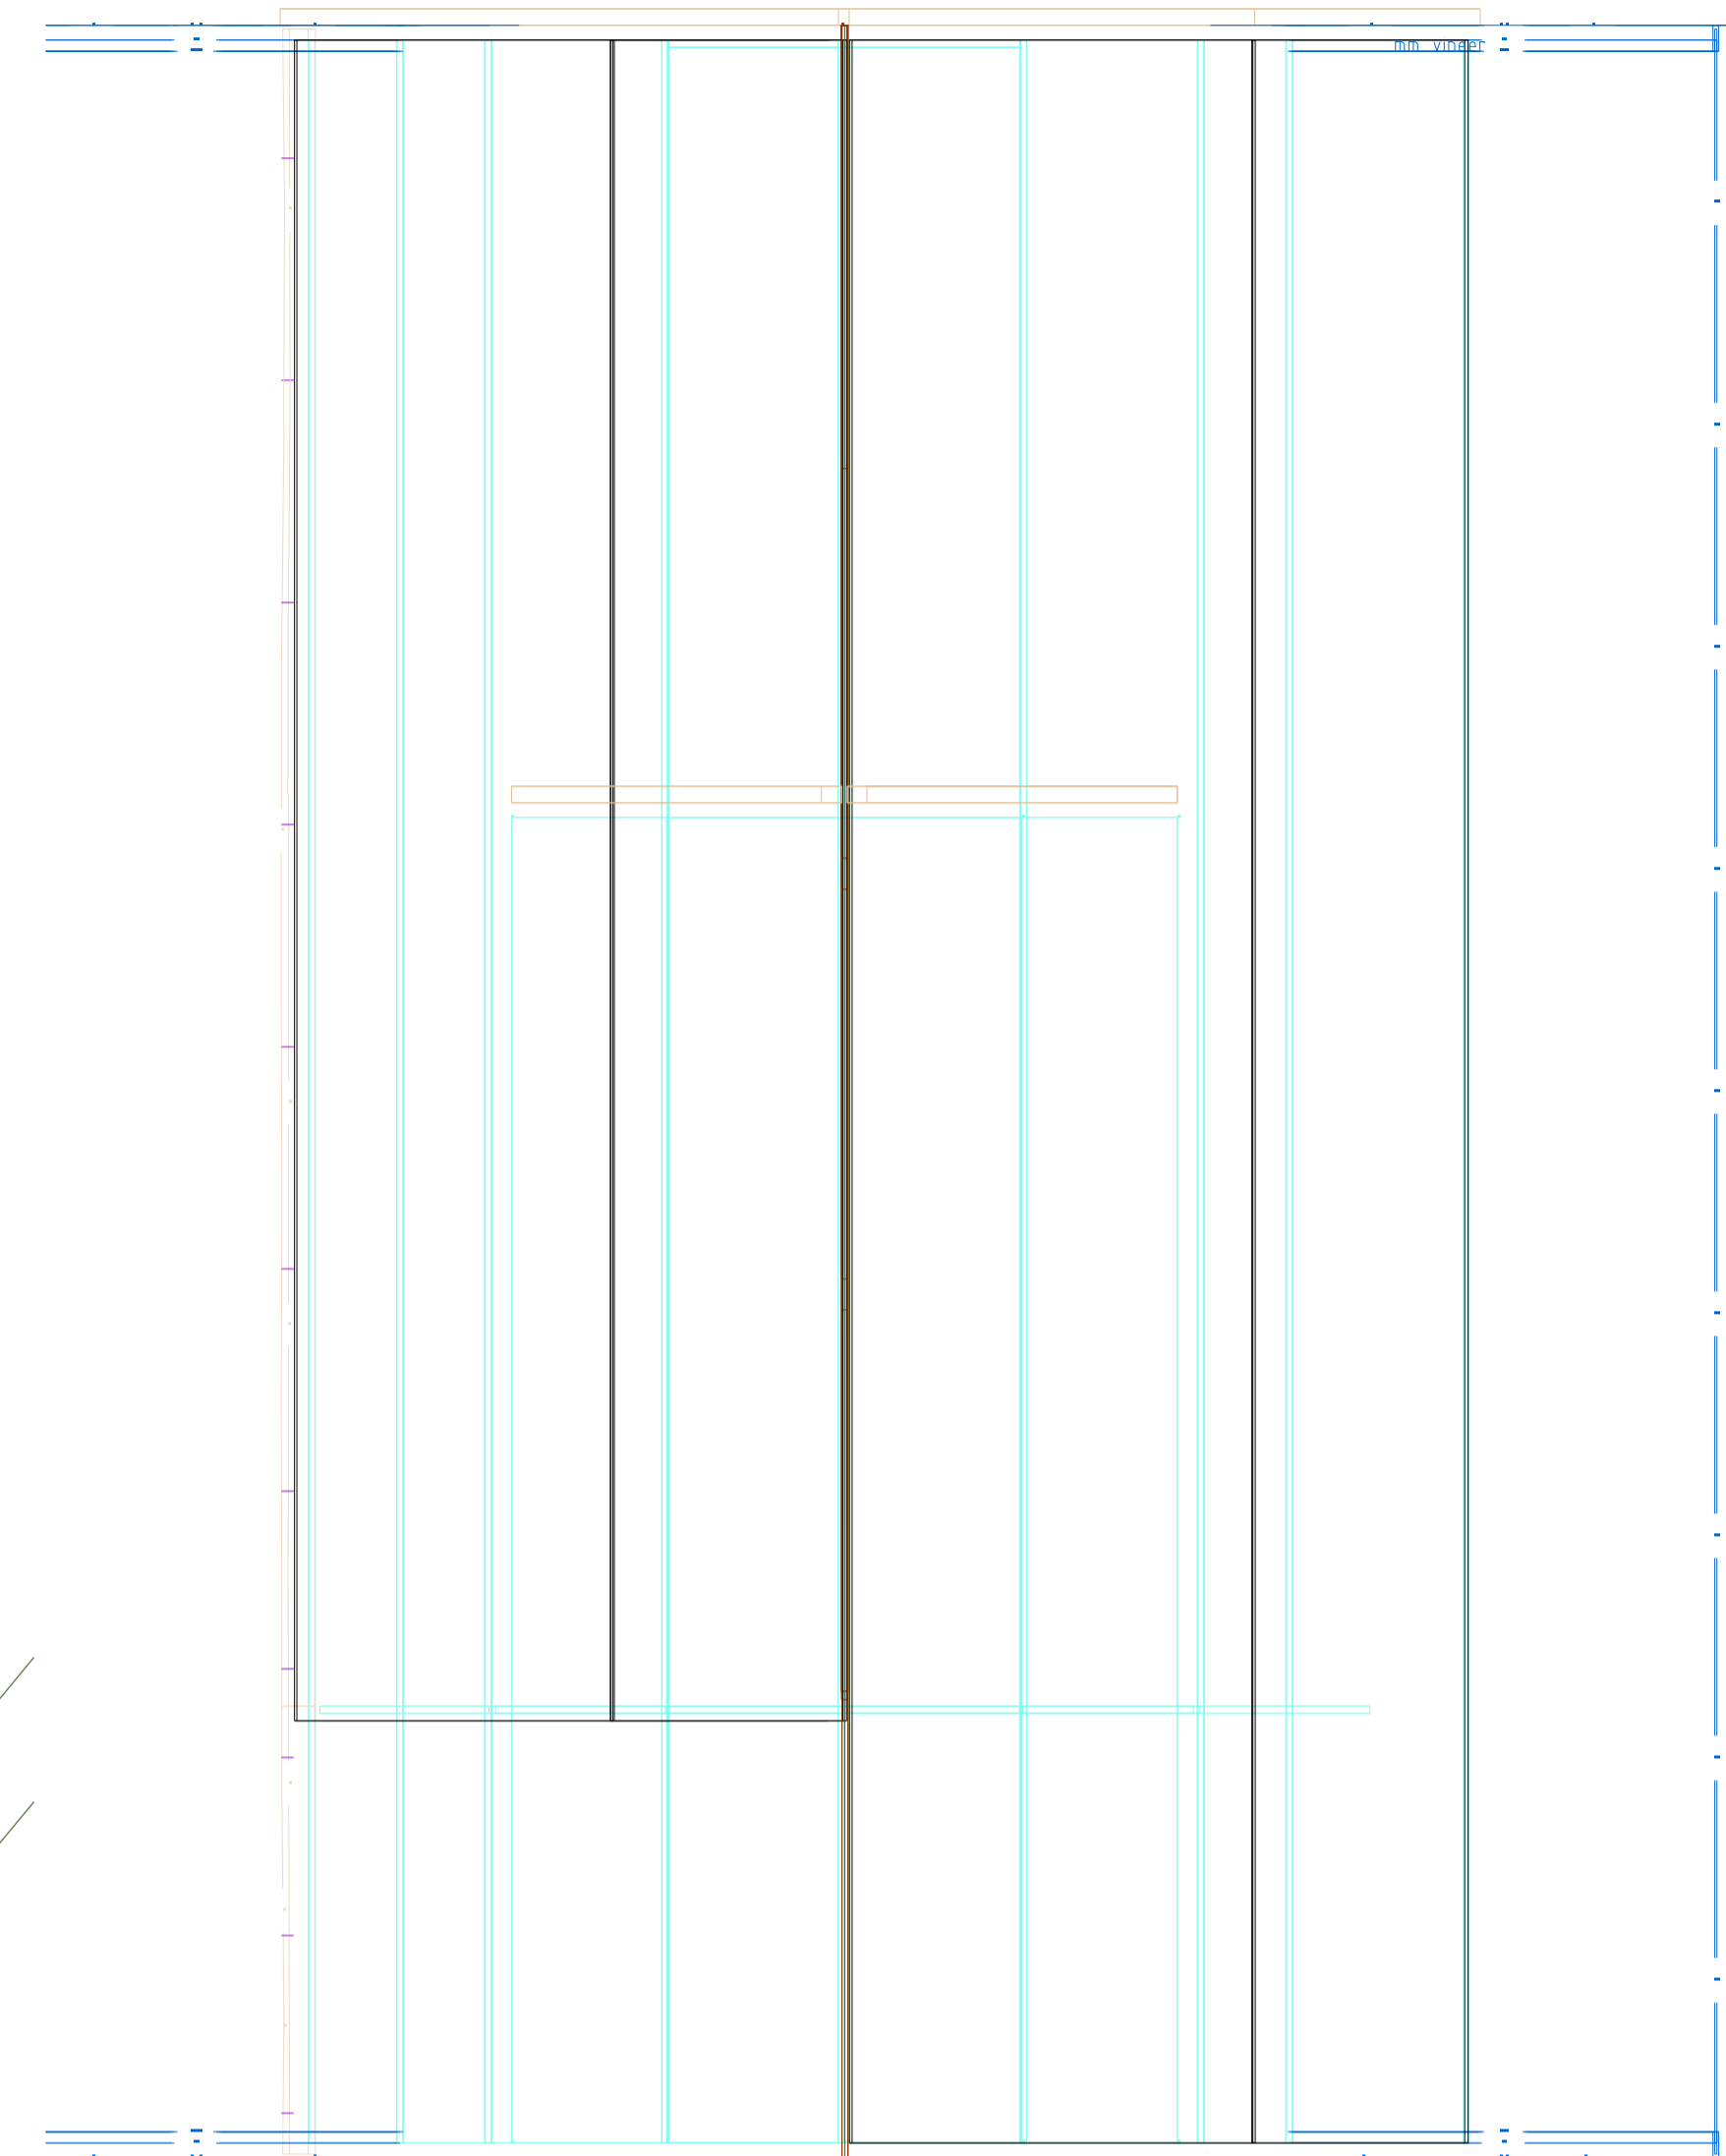

M 1:10

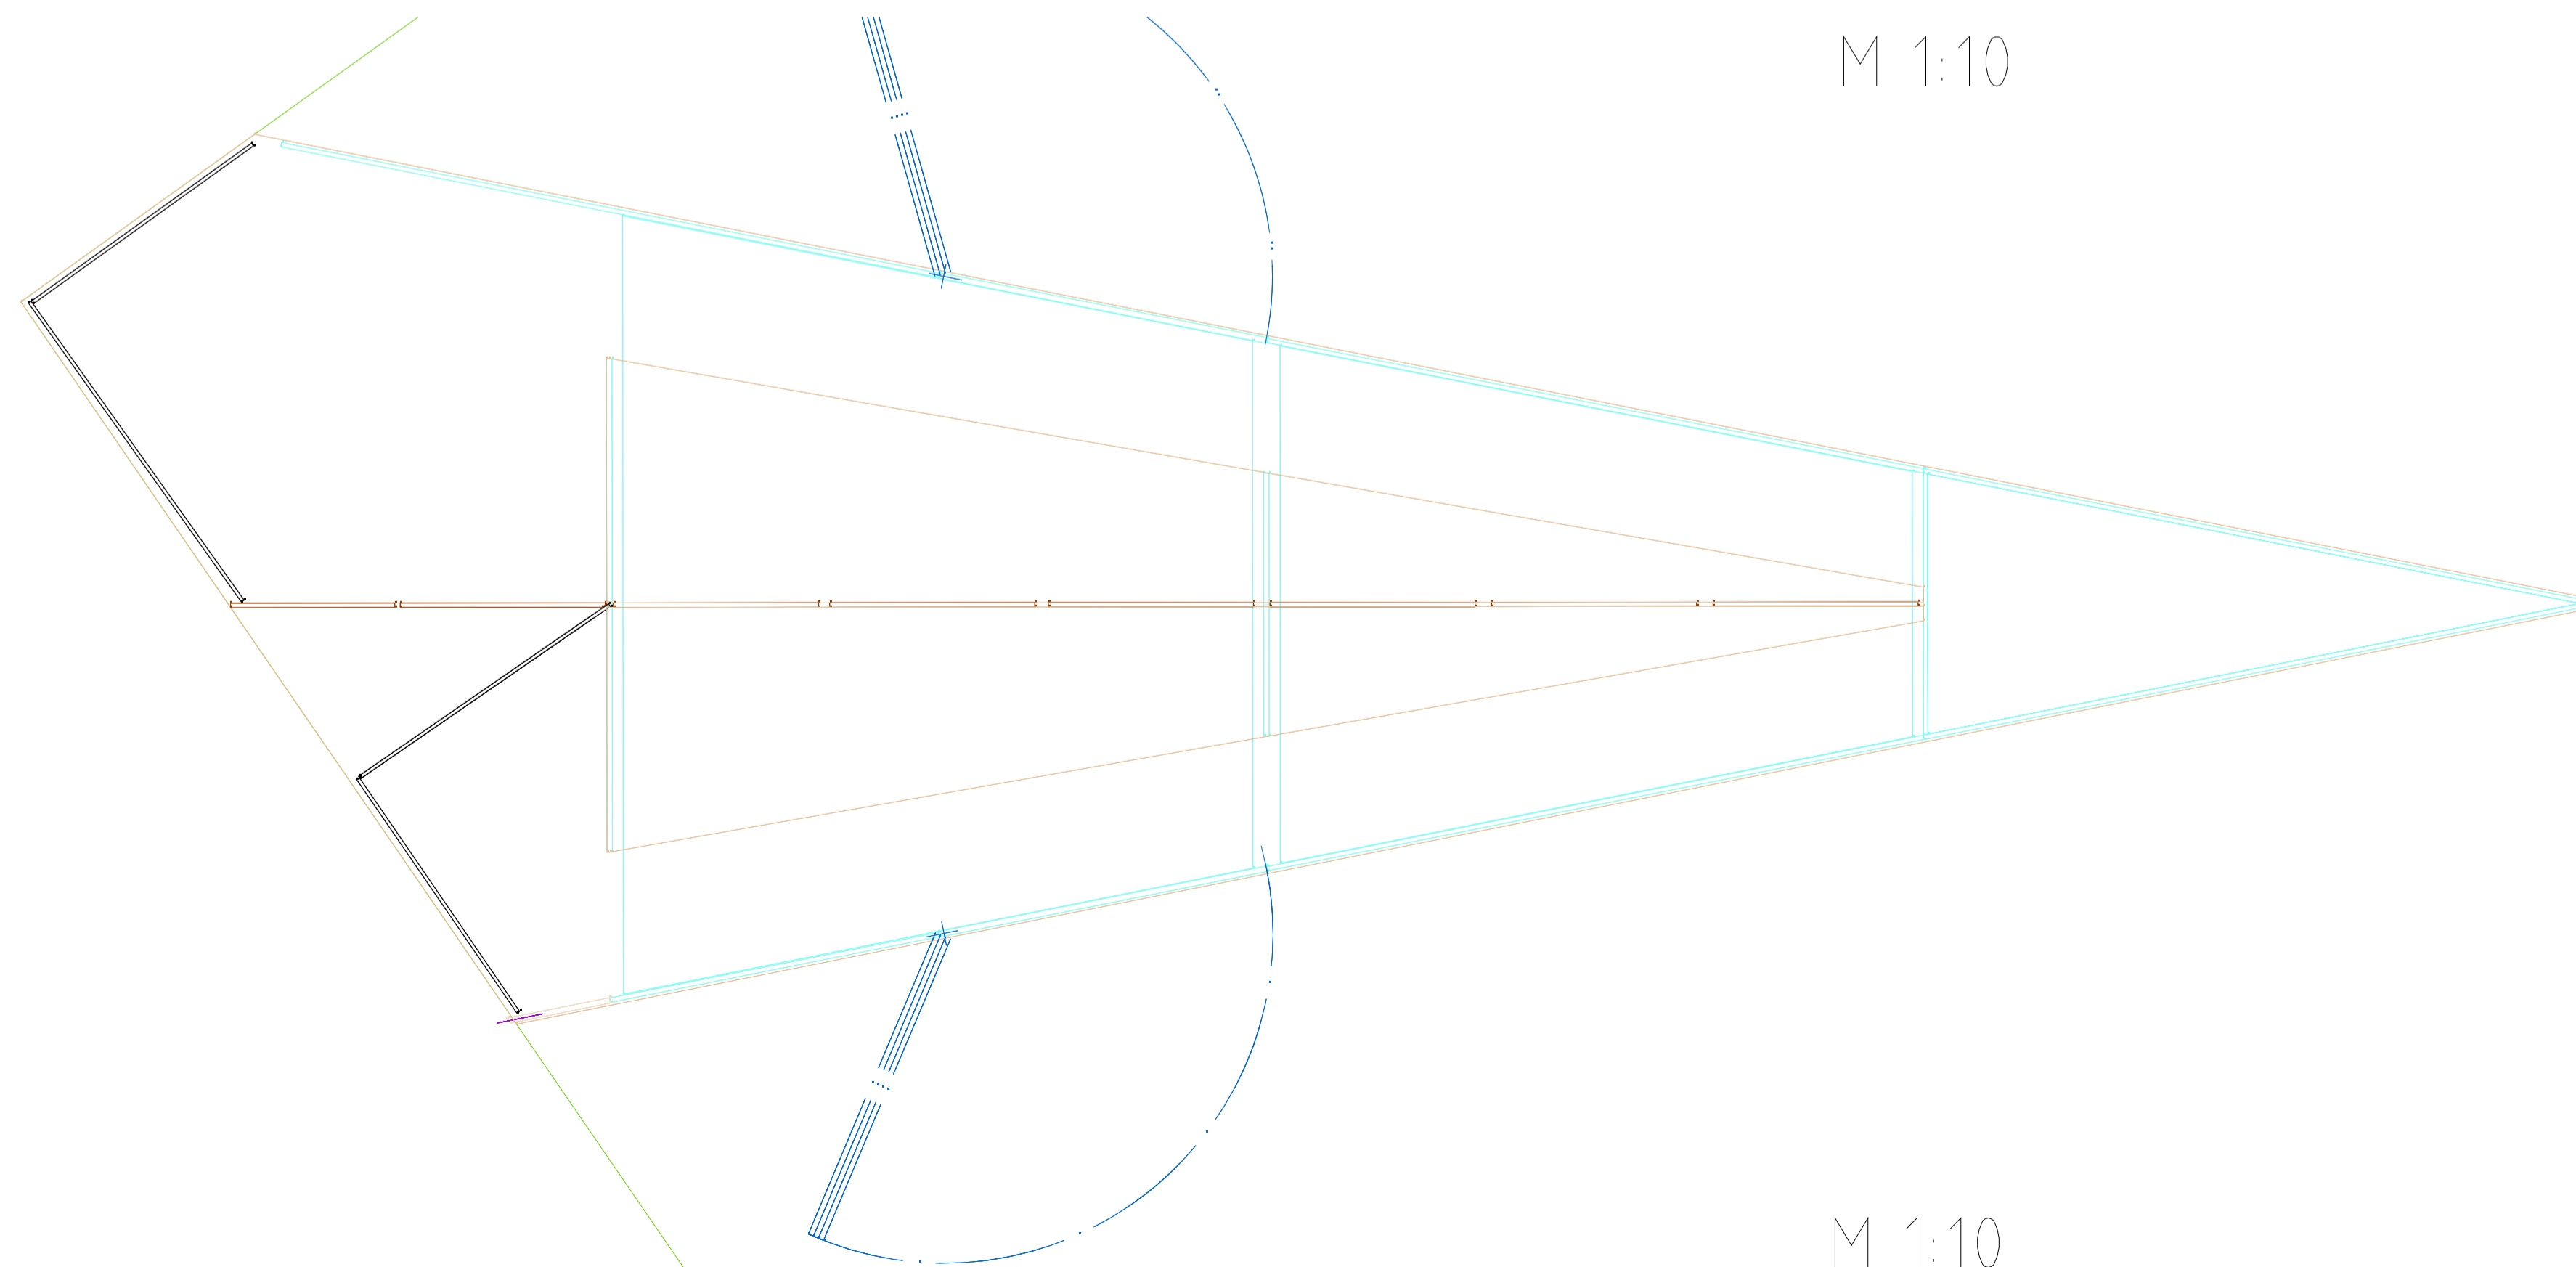

M 1:10

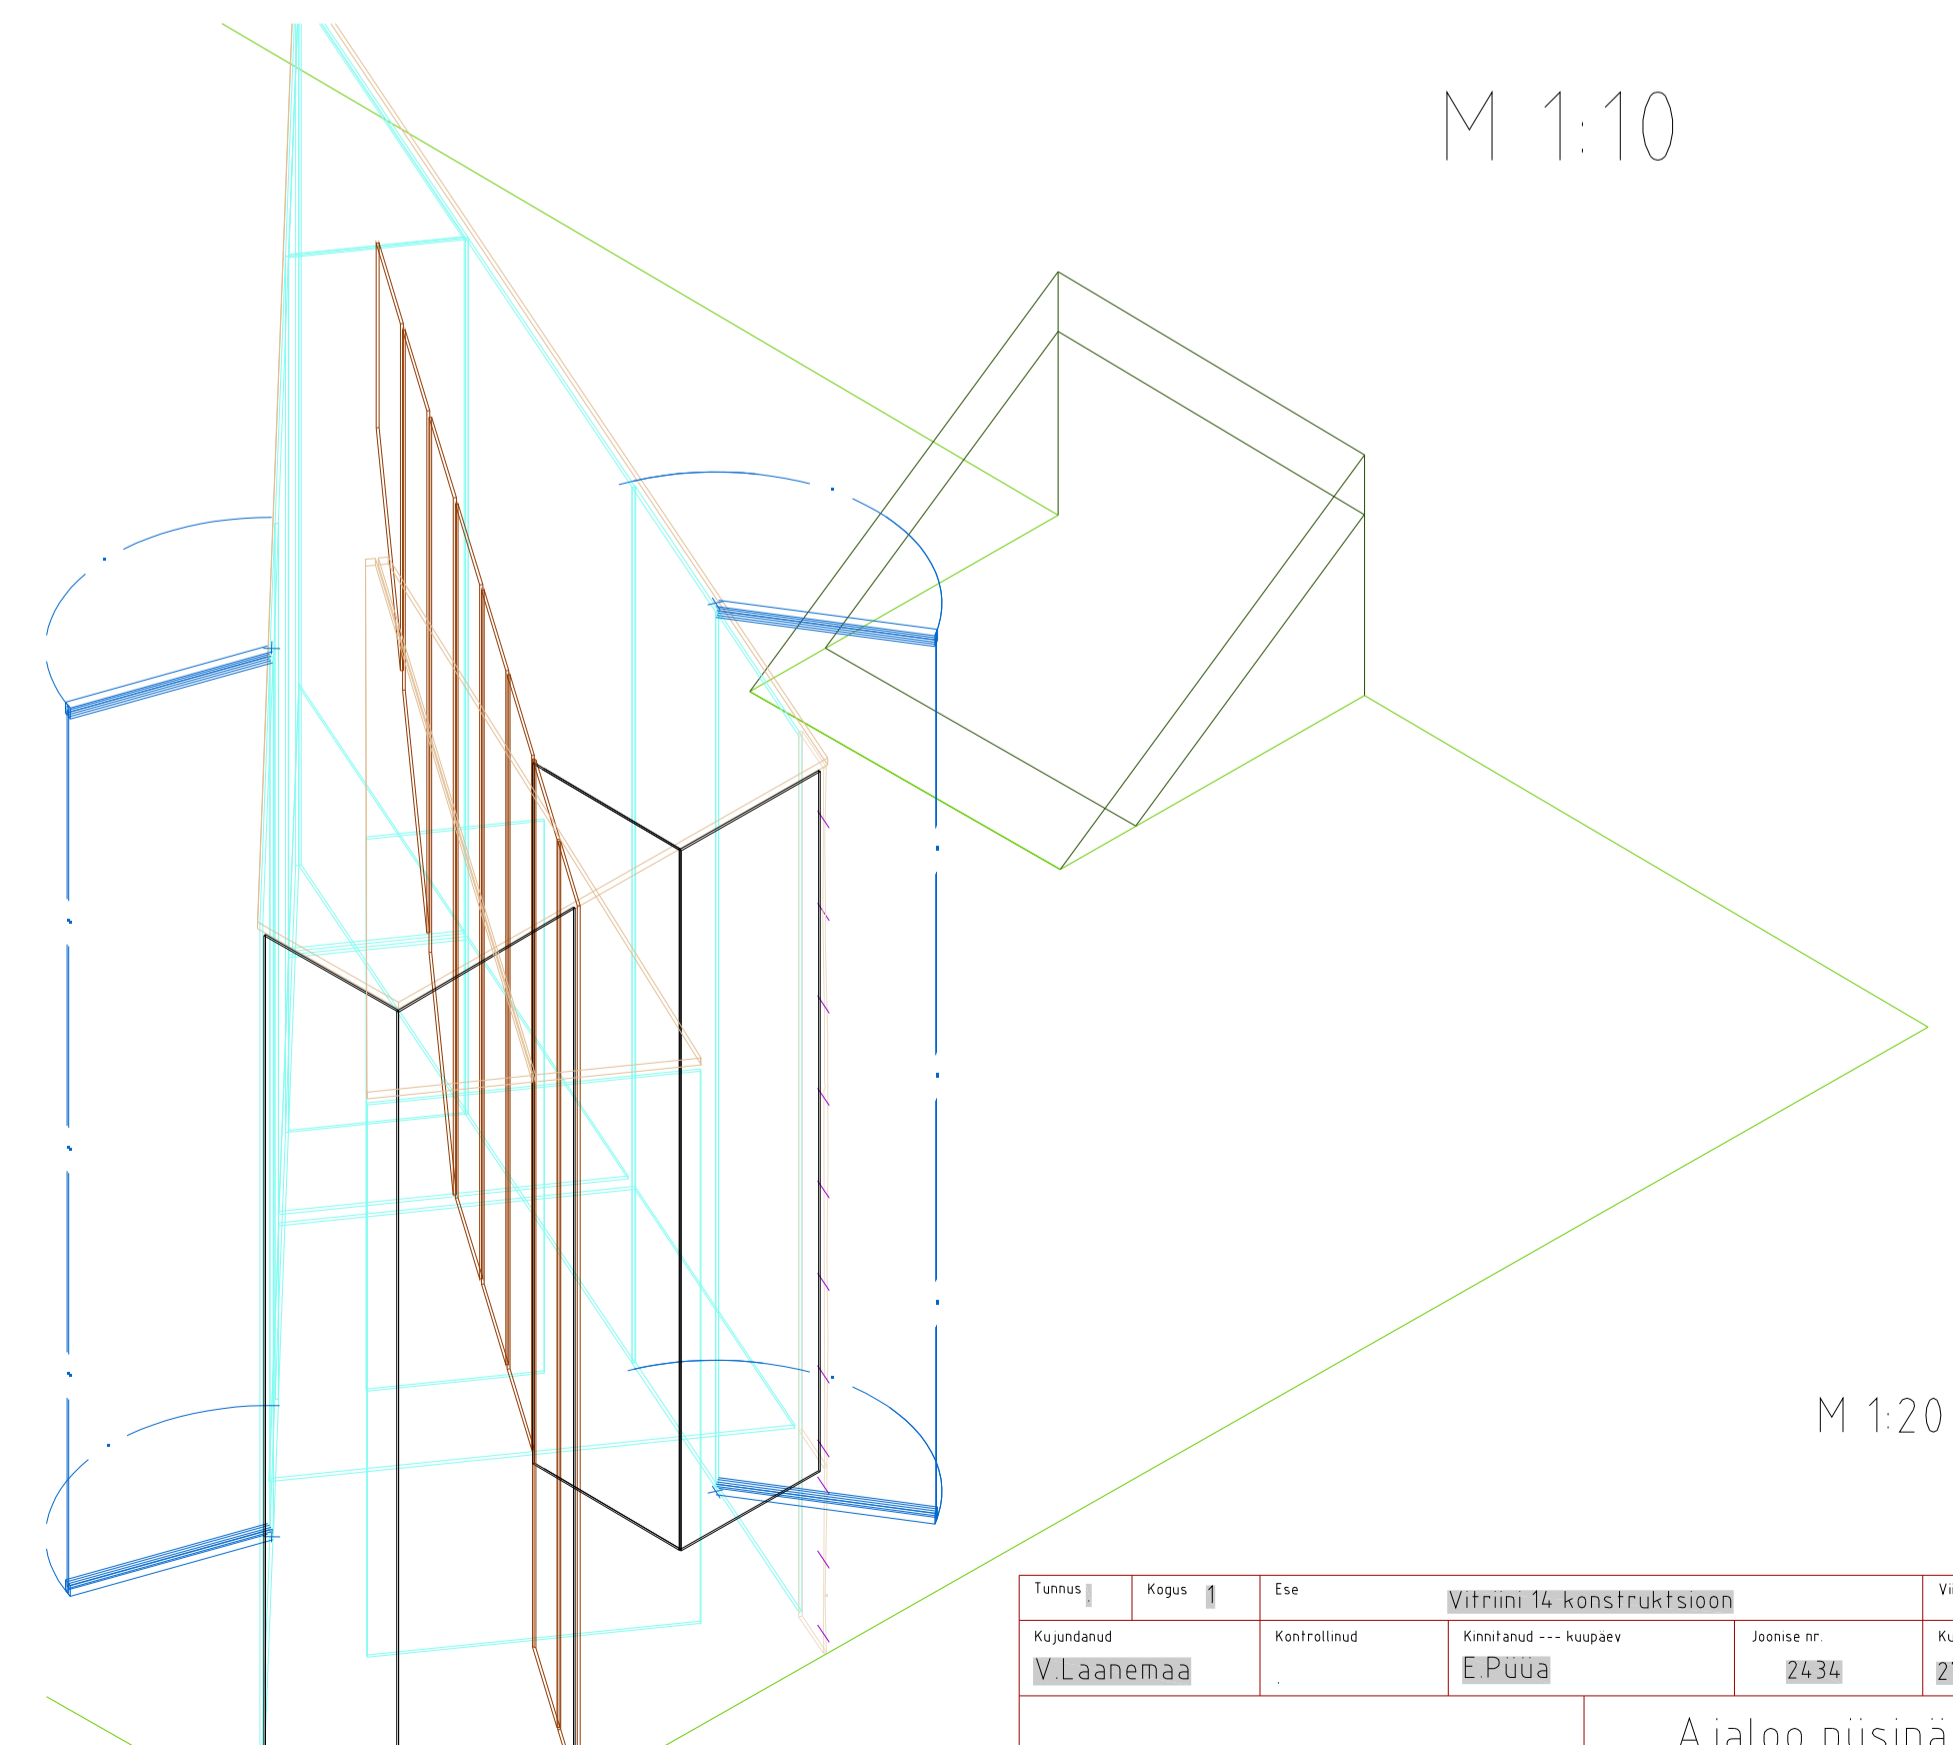

M 1:20

Tuimus	Kapas	Etik	Vitrini 14. konstruktsioon		Vide
Kujundatud	Kontrollitud	Konst. nr.	2434	27.01.2005	M 1:10, 1:20
V.Laanemaa	E.PUUA	Joonise nr.	2434	27.01.2005	M 1:10, 1:20
SAAREMAA MUUSEUM			Ajaloo püsinäitus 1940-49		
2434_Vitr_14_konstr			Juh	Leht	126 / 500