




M 1:50

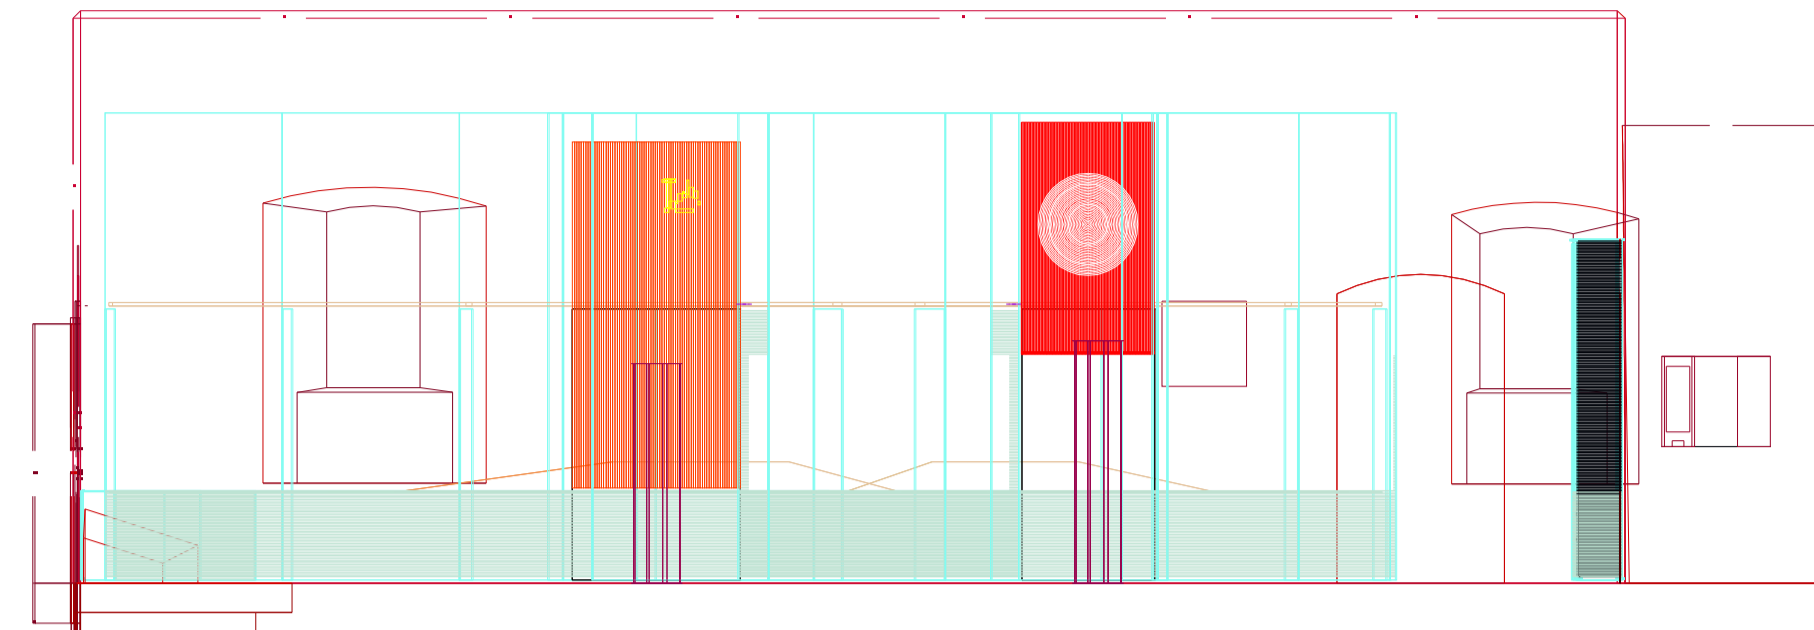

M 1:50

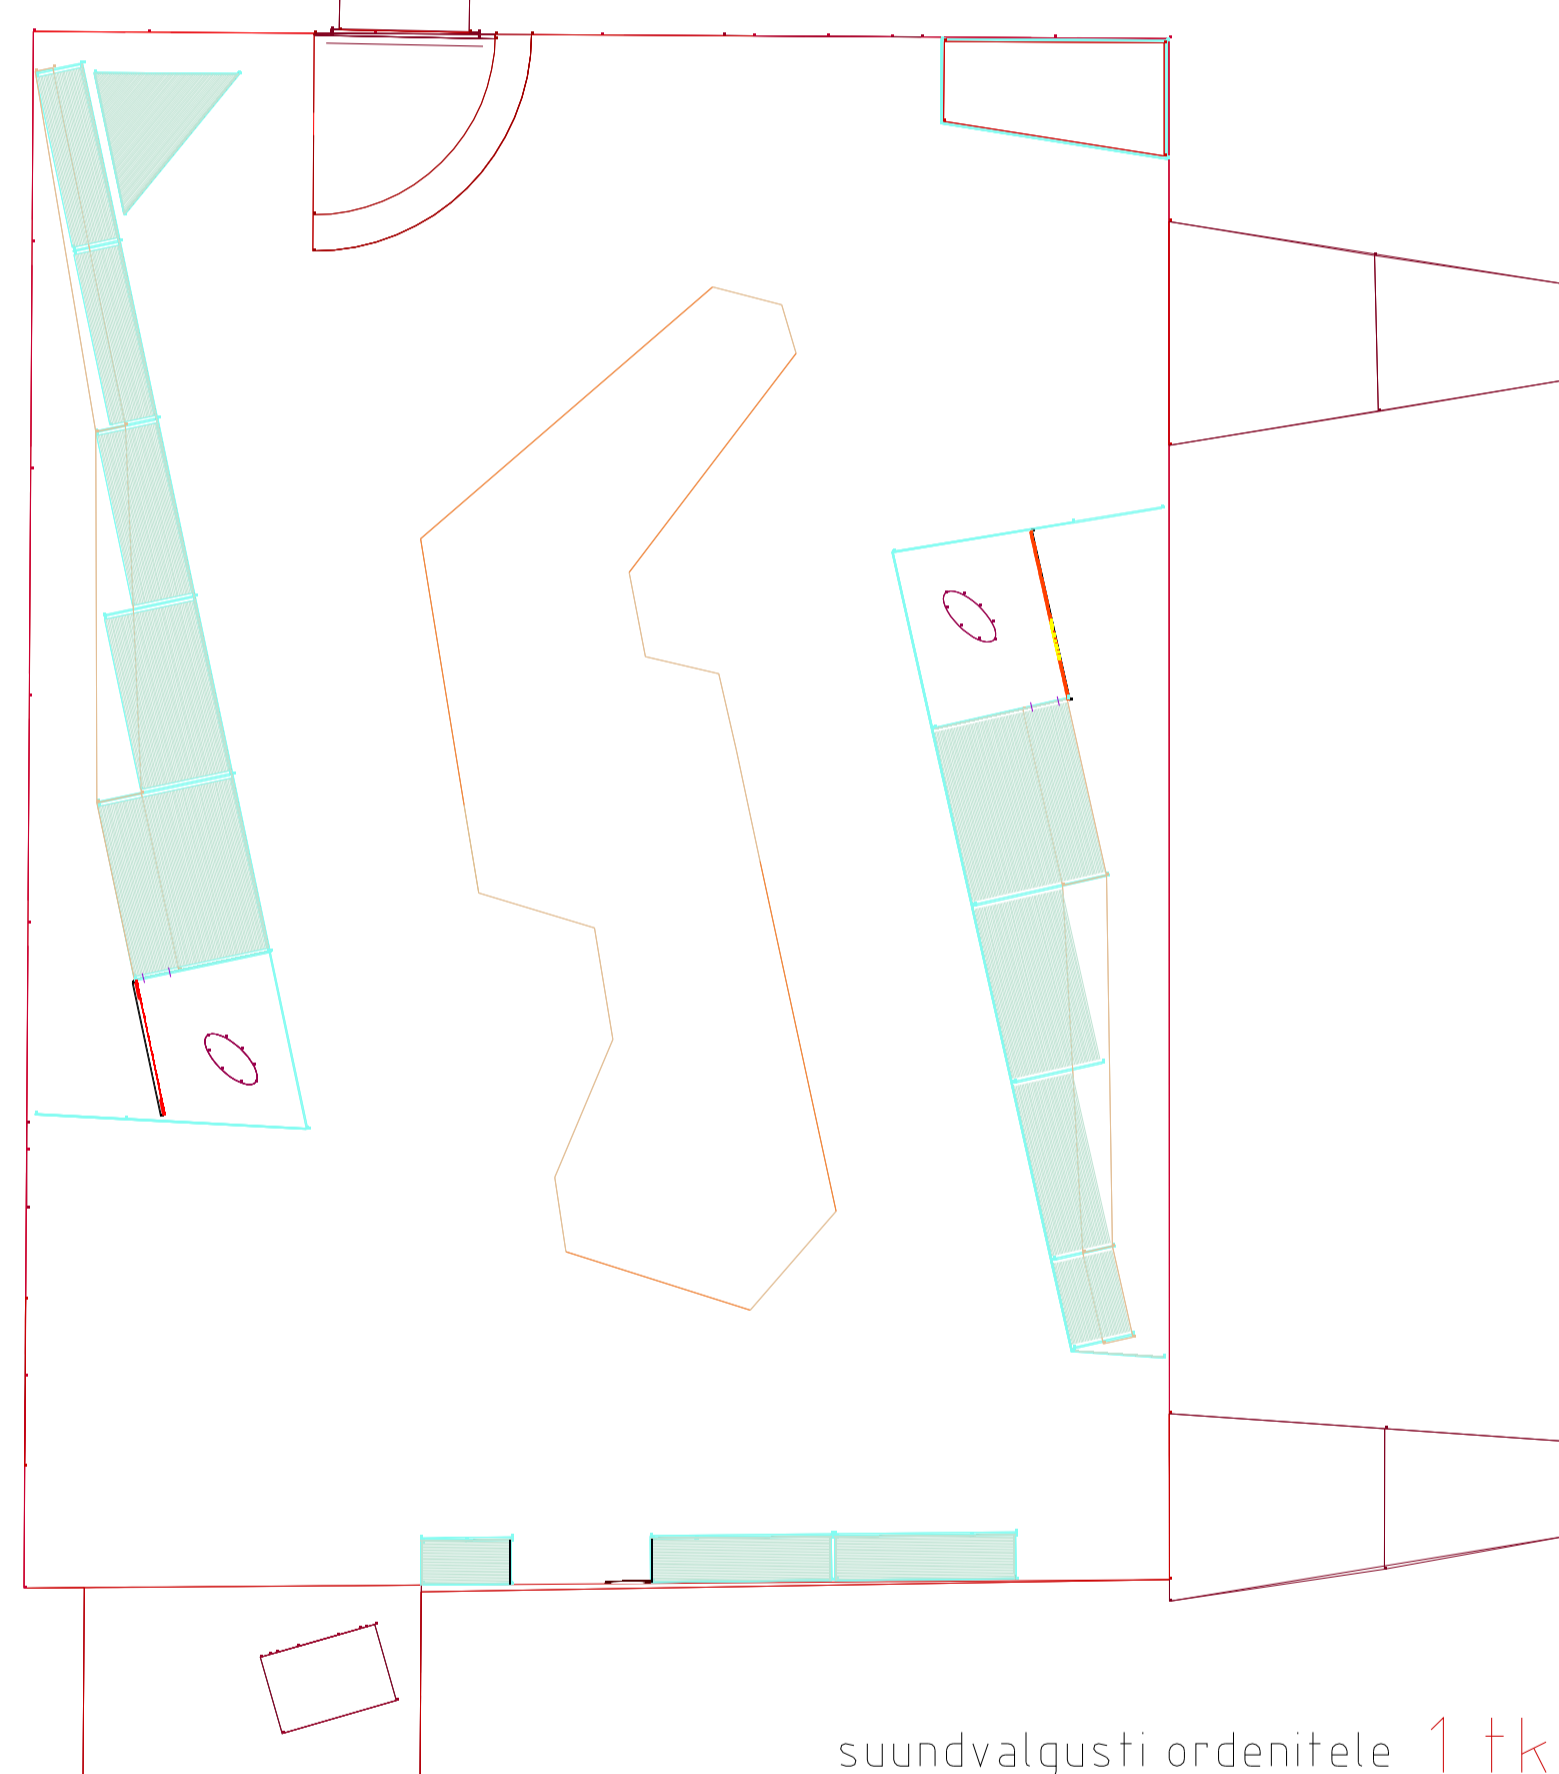

M 1:50

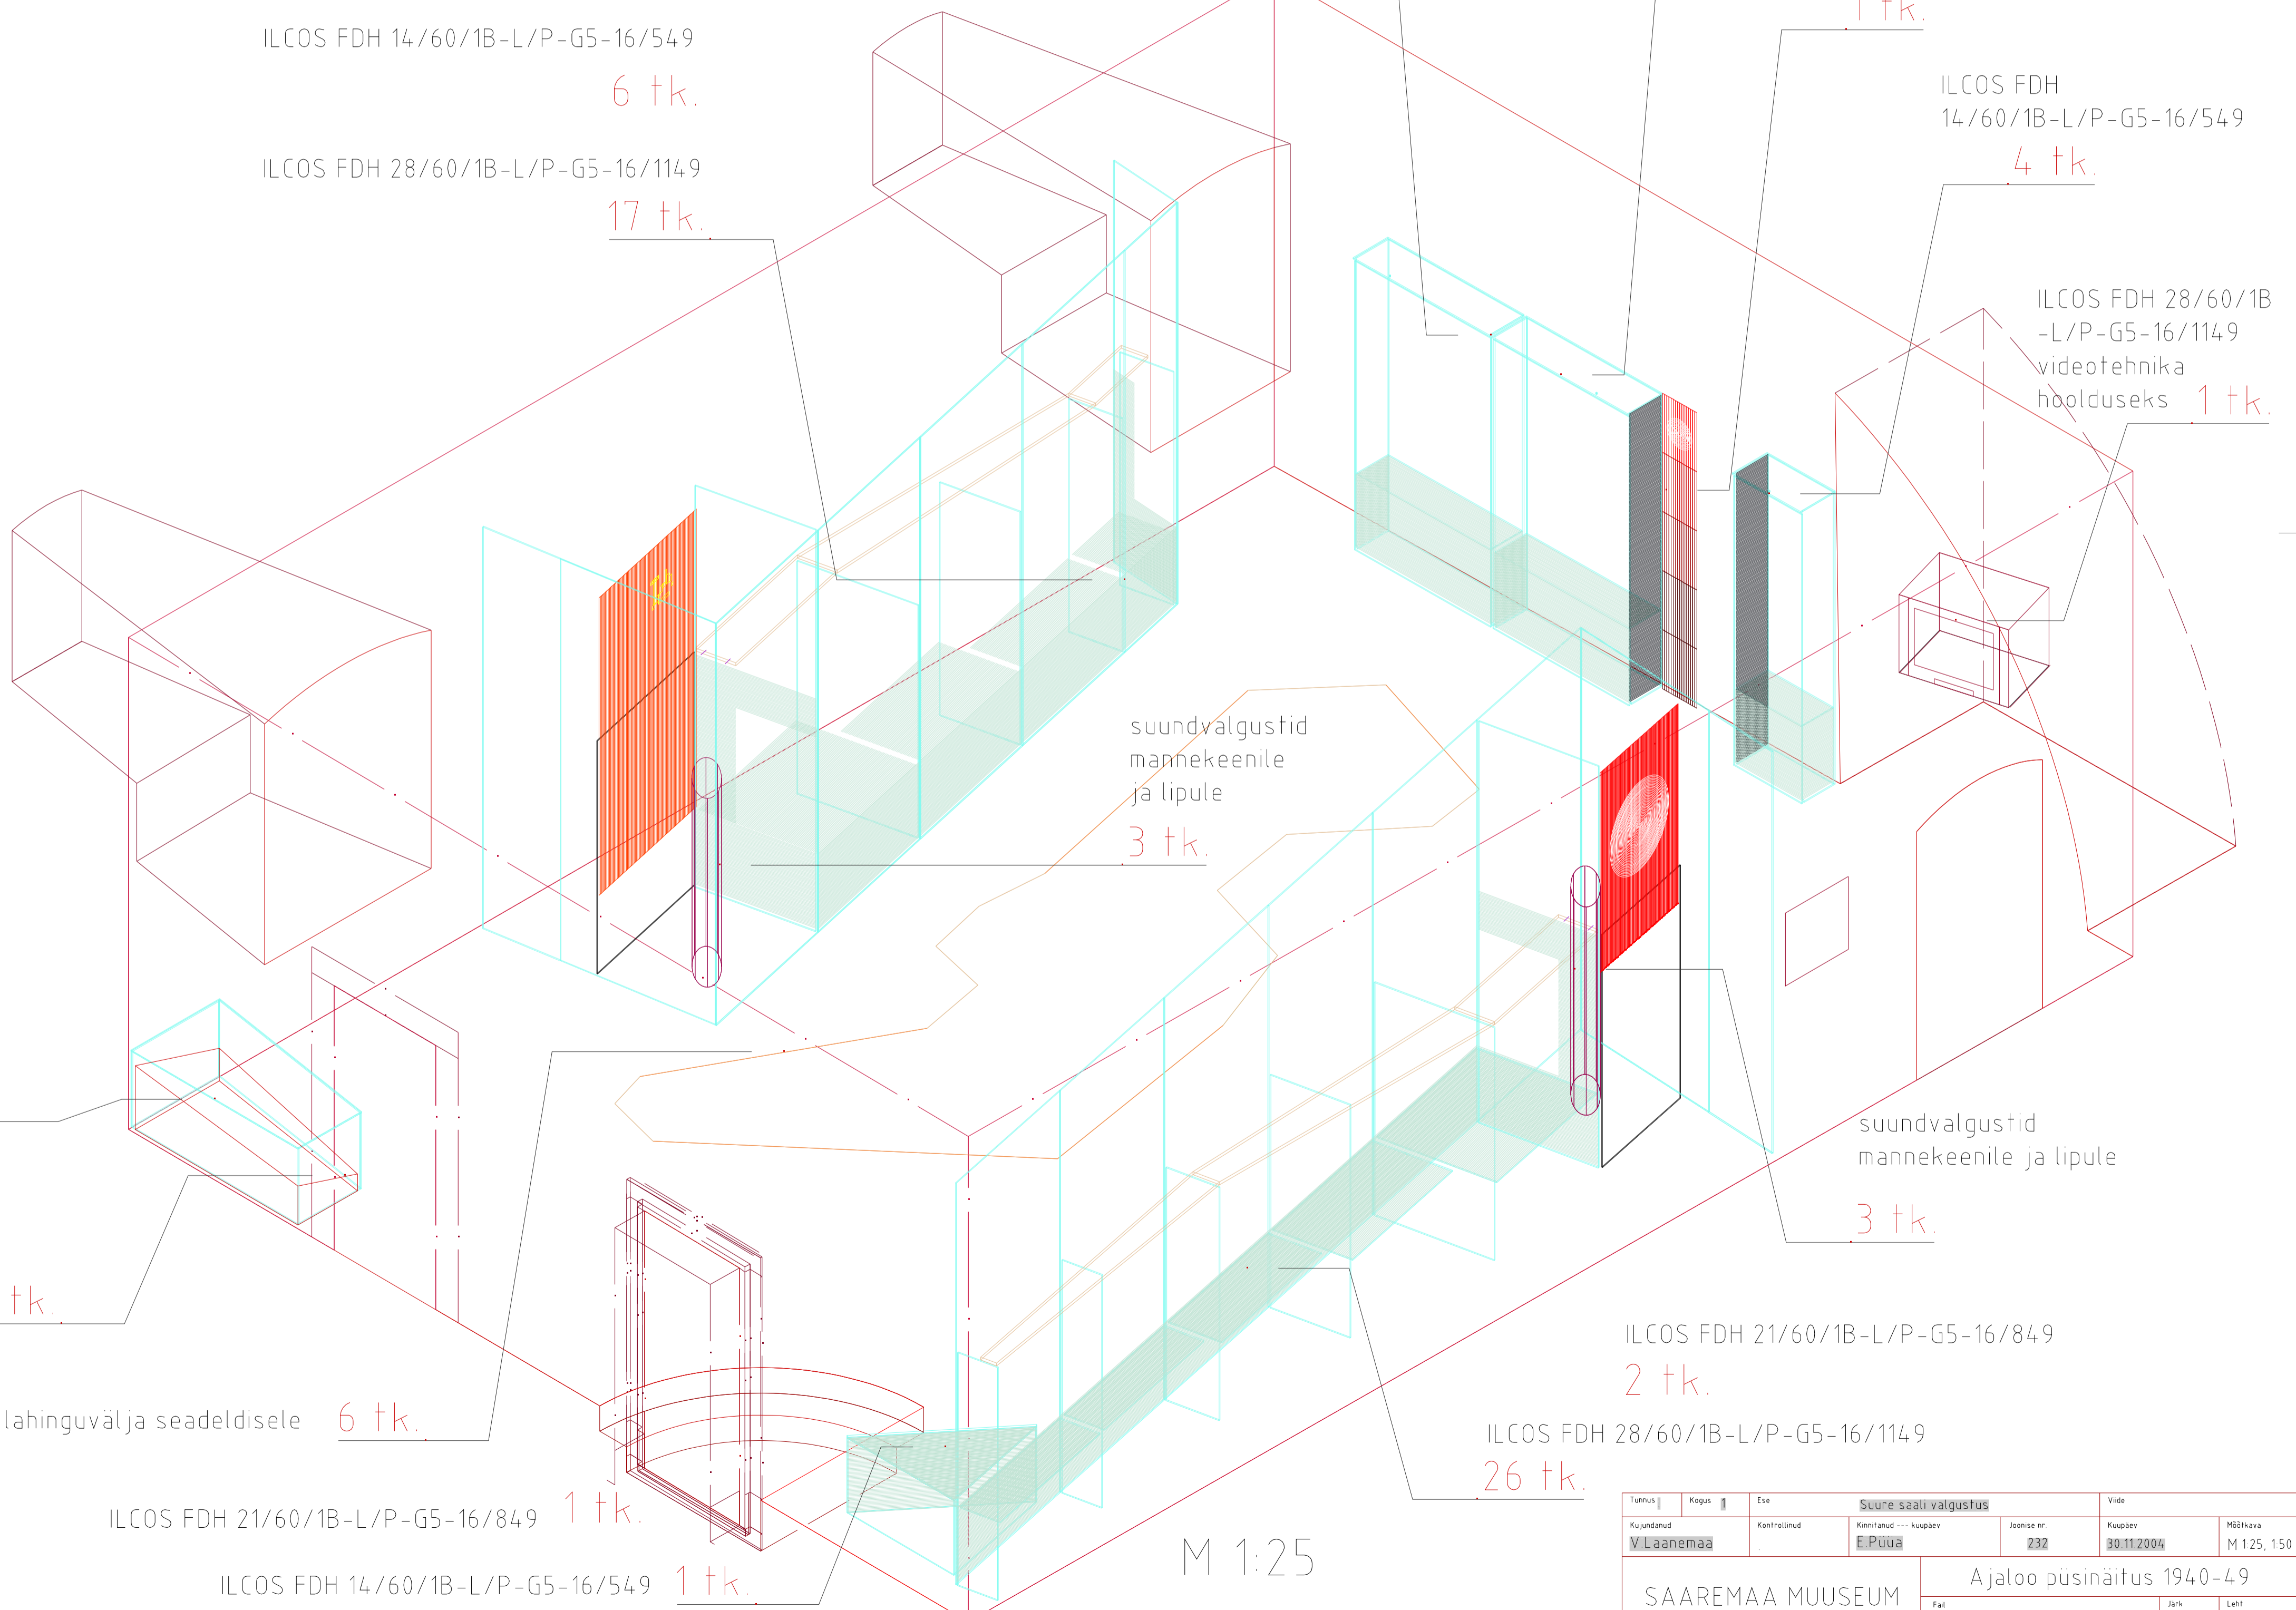

M 1:25

ILCOS FDH 14/60/1B-L/P-G5-16/549

6 tk.

ILCOS FDH 28/60/1B-L/P-G5-16/1149

17 tk.

ILCOS FDH 28/60/1B-L/P-G5-16/1149

4 tk.

ILCOS FDH 28/60/1B-L/P-G5-16/1149

4 tk.

ILCOS FDH 28/RED/1B-L/P-G5-16/1149, DIM

1 tk.

ILCOS FDH 14/GREEN/1B-L/P-G5-16/549, DIM

1 tk.

ILCOS FDH 14/60/1B-L/P-G5-16/549

4 tk.

ILCOS FDH 28/60/1B-L/P-G5-16/1149 videotehnika hoolduseks

1 tk.

suundvalgustid mannekeenile ja lipule

3 tk.

suundvalgustid mannekeenile ja lipule

3 tk.

suundvalgusti ordenitele

1 tk.

ILCOS FDH 28/60/1B-L/P-G5-16/1149

2 tk.

ILCOS FDH 14/60/1B-L/P-G5-16/549

1 tk.

suundvalgustid lahinguvälja ja seadeldisele

6 tk.

ILCOS FDH 21/60/1B-L/P-G5-16/849

1 tk.

ILCOS FDH 14/60/1B-L/P-G5-16/549

1 tk.

ILCOS FDH 21/60/1B-L/P-G5-16/849

2 tk.

ILCOS FDH 28/60/1B-L/P-G5-16/1149

26 tk.

Tuutus	Koos	Es	Suure saali valgustus	Vide
Kujundatud	Kontrollitud	Kinnitatud	Kuupäev	Joonise nr
V.Laanemaa	E.Puua		30.11.2004	232
SAAREMAA MUUSEUM		Ajaloo püsinäitus 1940-49		
232 Ss valgus		Jark	Leht	M 125, 150
		Tootprojekt	46	500