




M 1:50

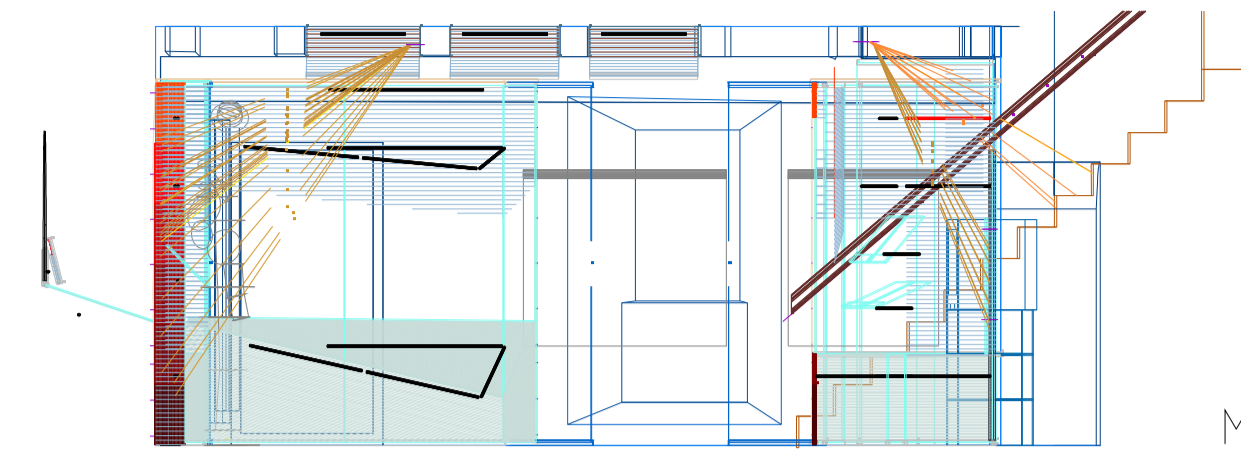

M 1:50

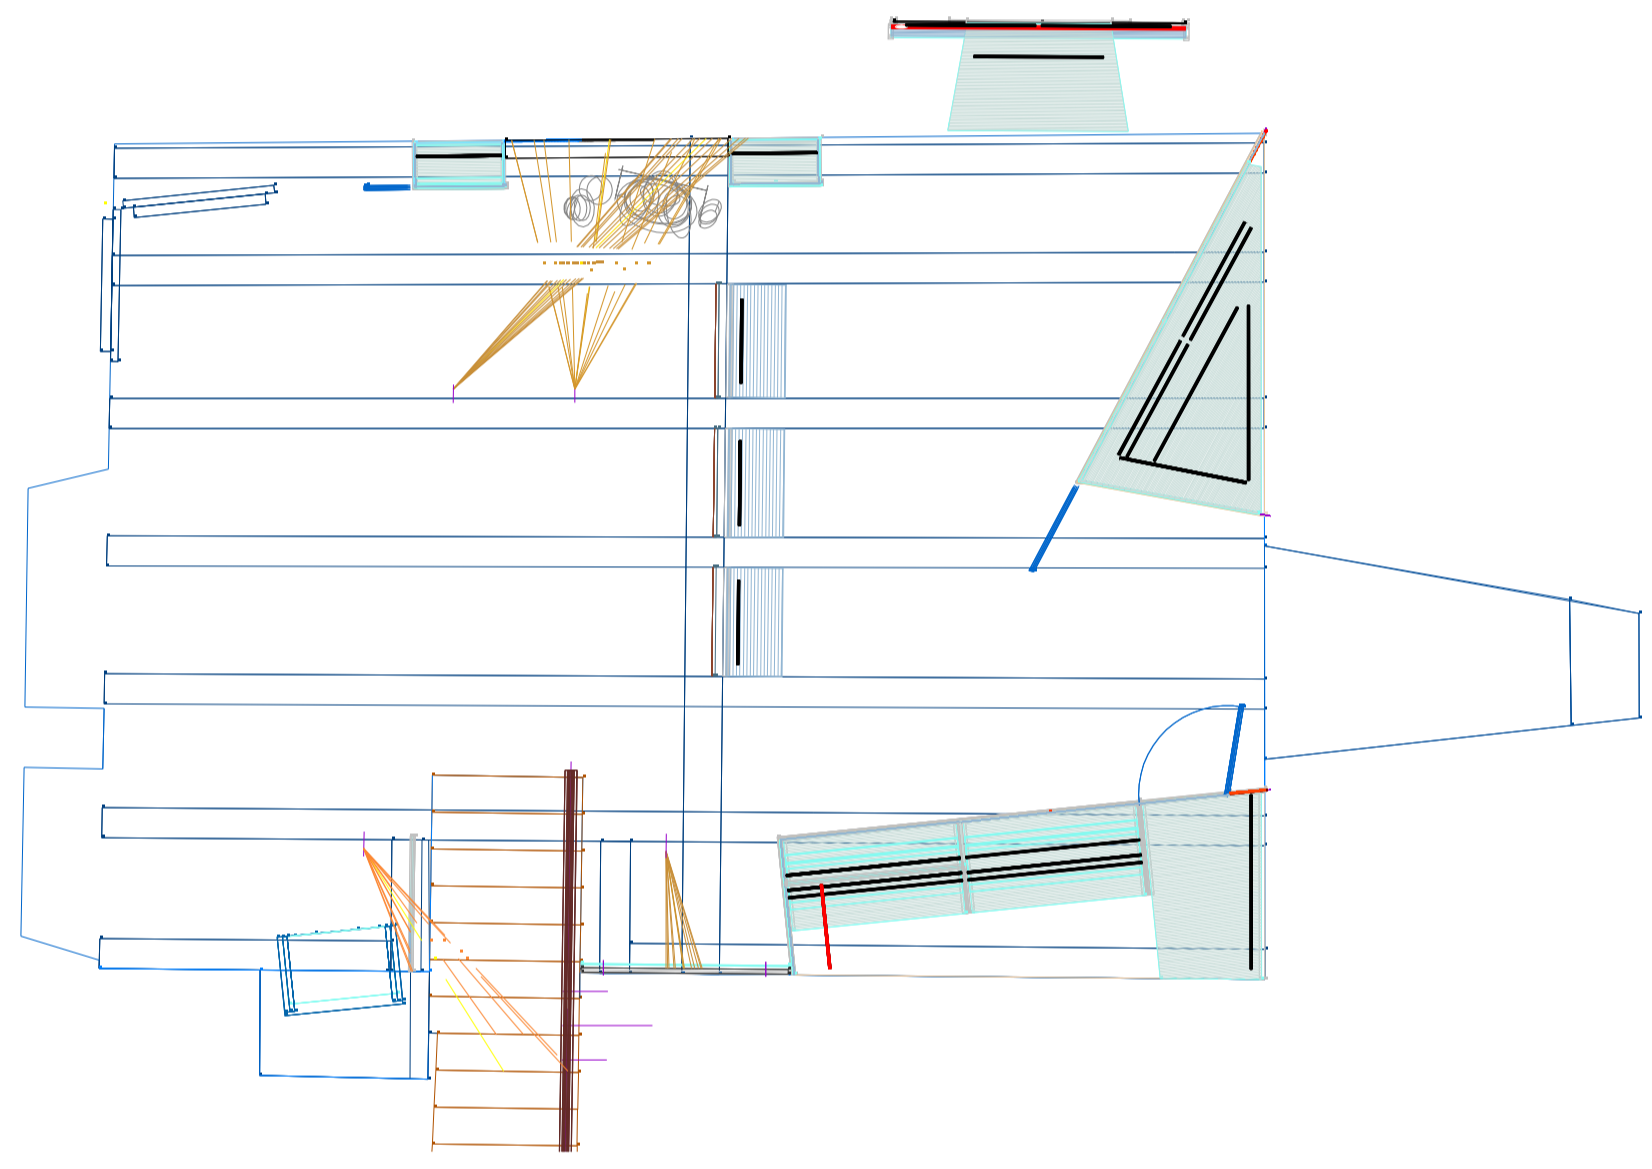

M 1:50

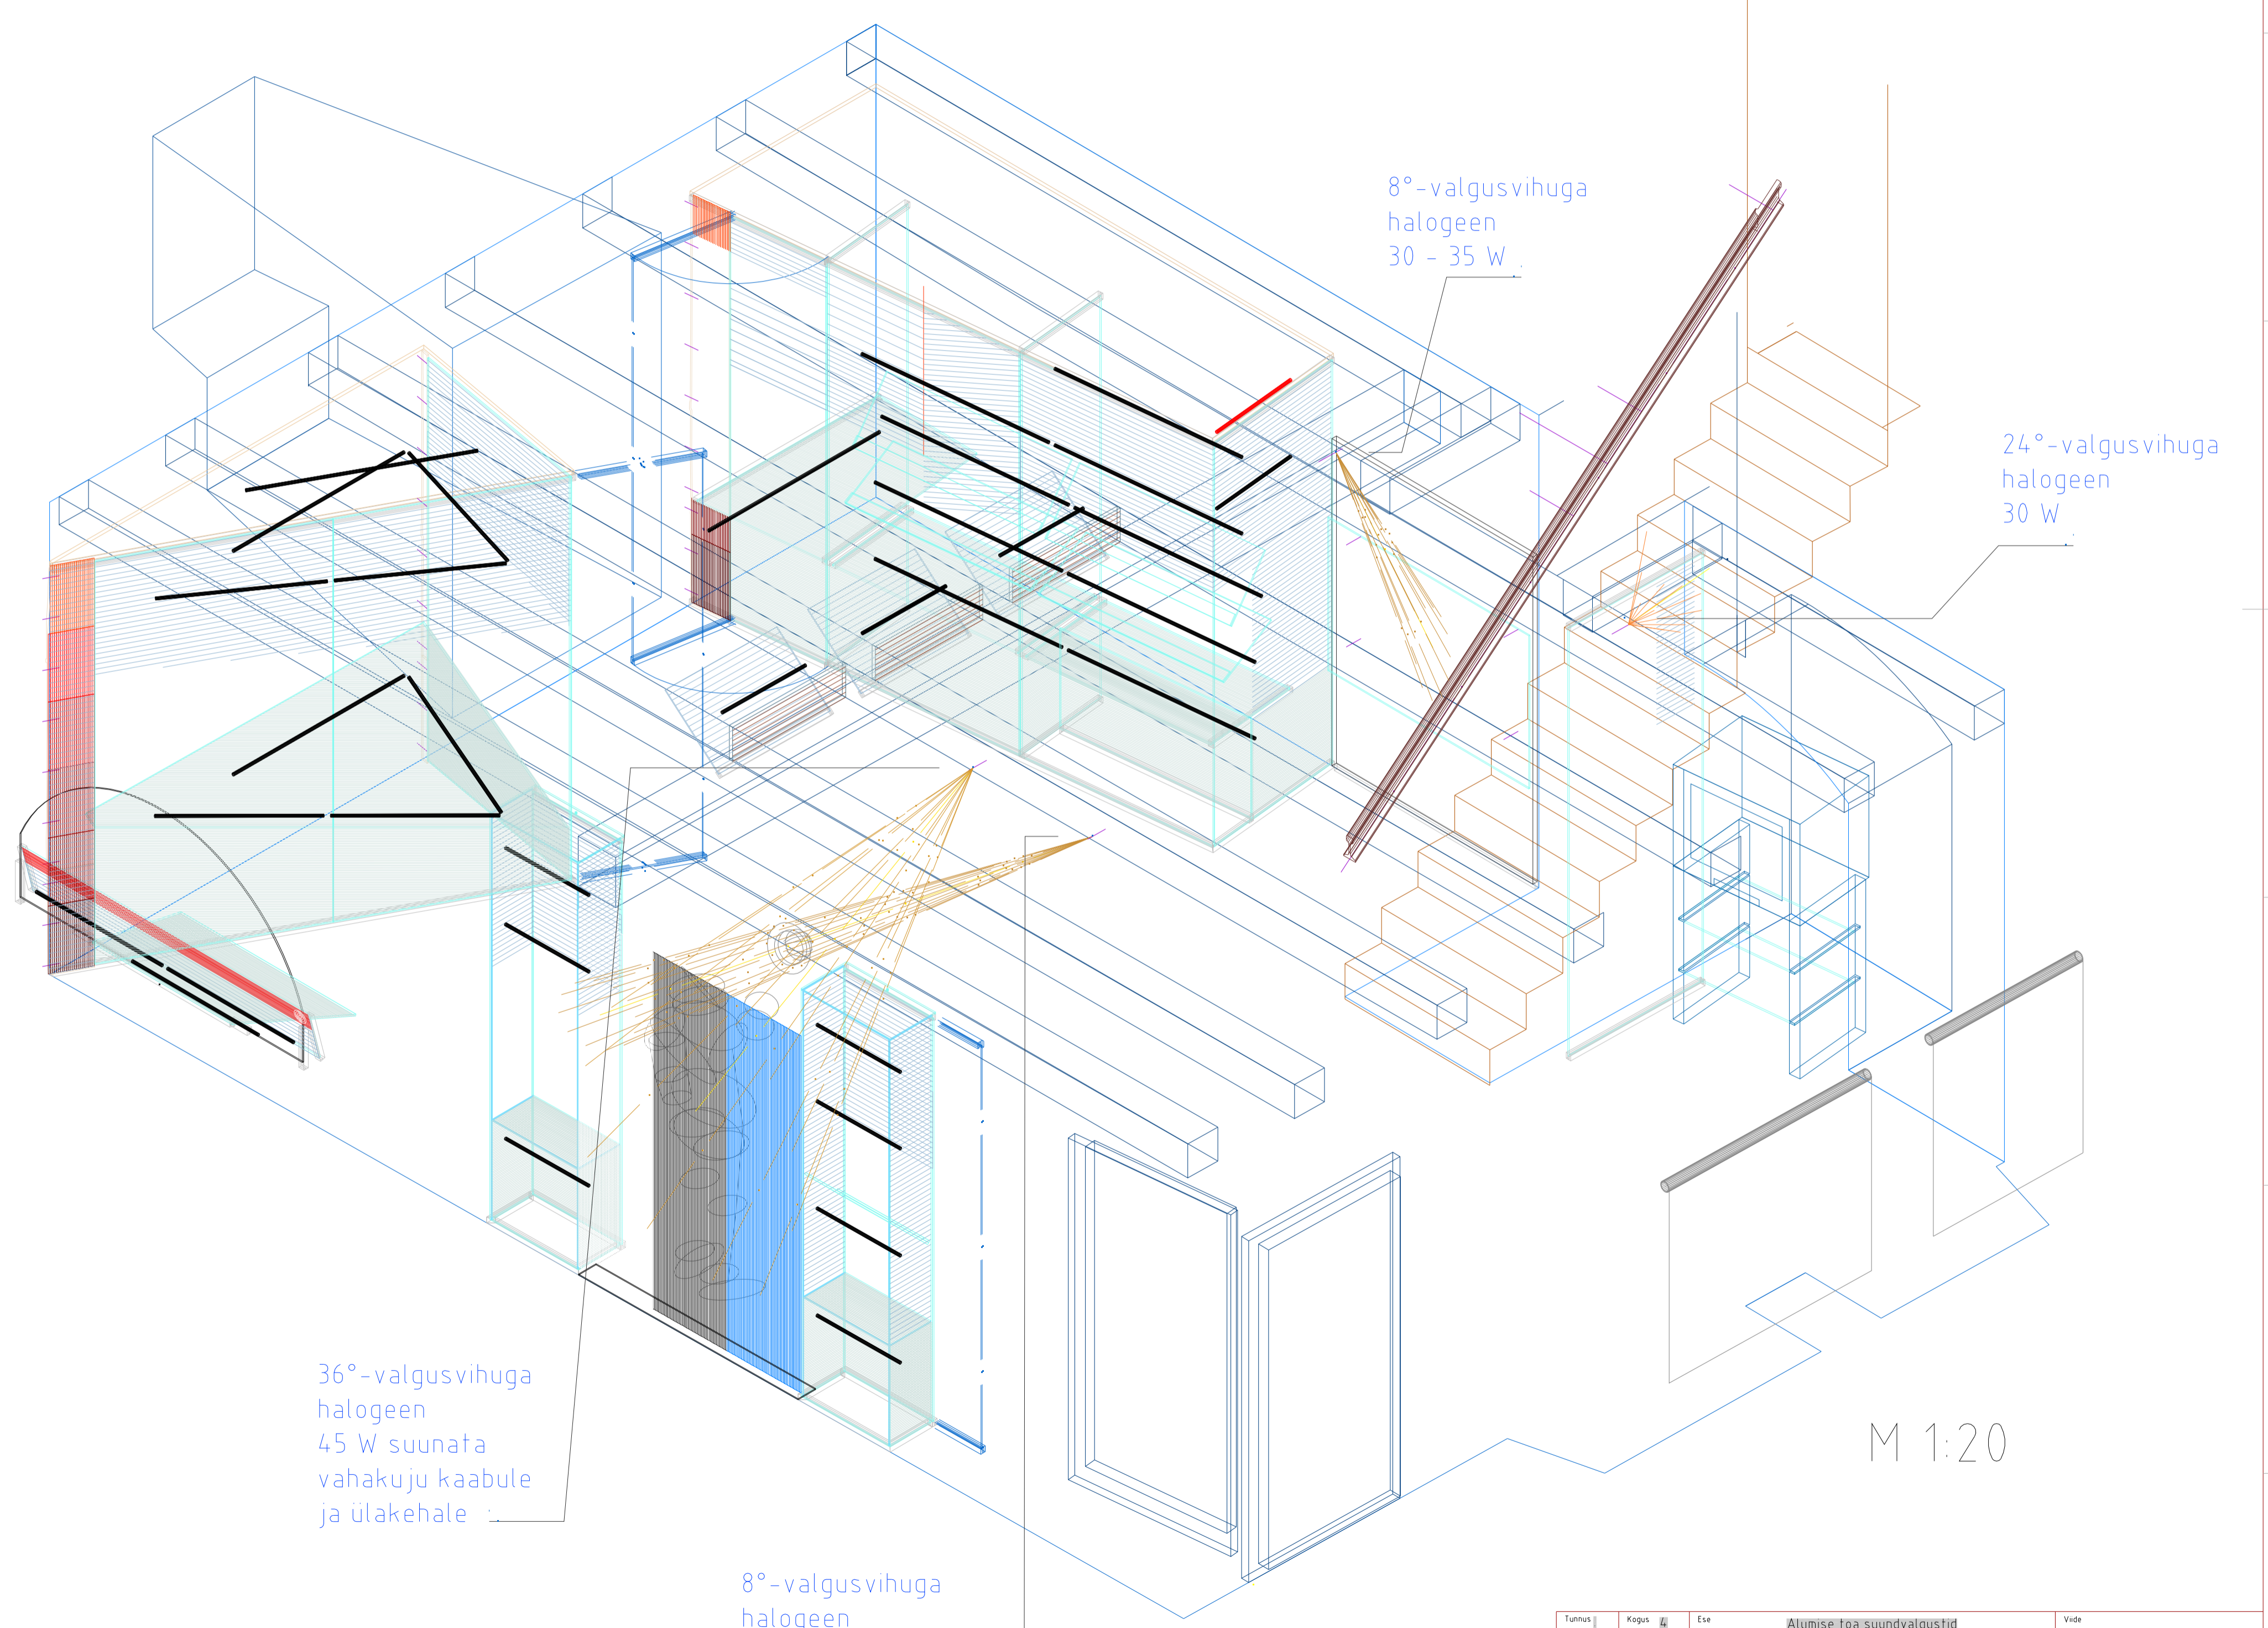

8°-valgusvihuga
halogeen
30 - 35 W

24°-valgusvihuga
halogeen
30 W

36°-valgusvihuga
halogeen
45 W suunata
vahakuju kaabule
ja ulakehale

8°-valgusvihuga
halogeen
30 W suunata
vahakuju näole

M 1:20

Tunnus	Kogu	Ese	Alumise hoone valgustid	Vide
Kujundatud	Kontrollitud	Kohaldatud	kuupäev	Joone nr
V.Laanemaa	E.Puu			231
			Kuupäev	Mõõtkaala
			12.07.2005	M 1:20, 1:50
SAAREMAA MUUSEUM			Ajaloo püsinäitus 1940-49	
231 Alumise hoone valgustid			Jark	Lah
			Tooproykt	14.6 / 500