



M 1:50

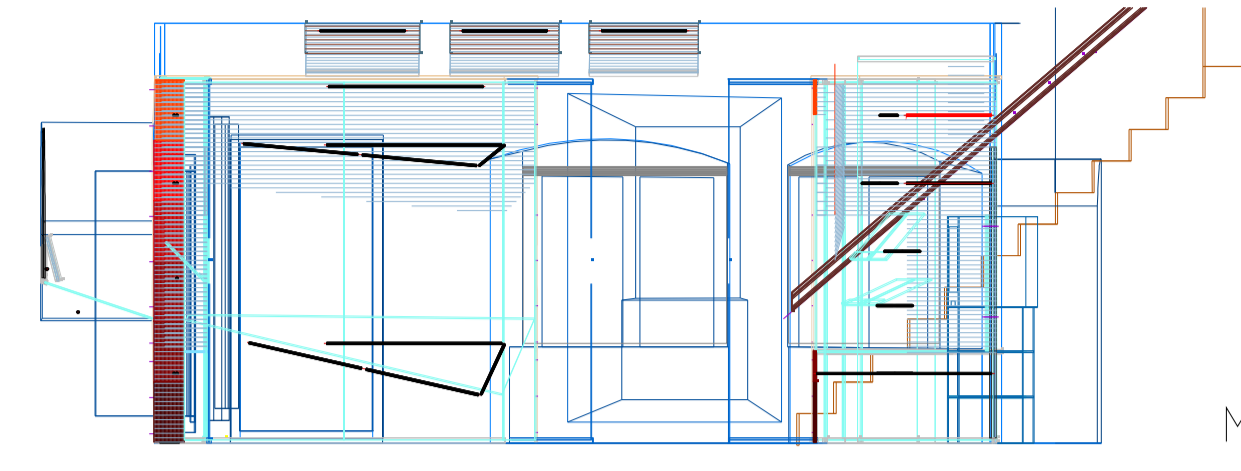


M 1:50

M 1:50

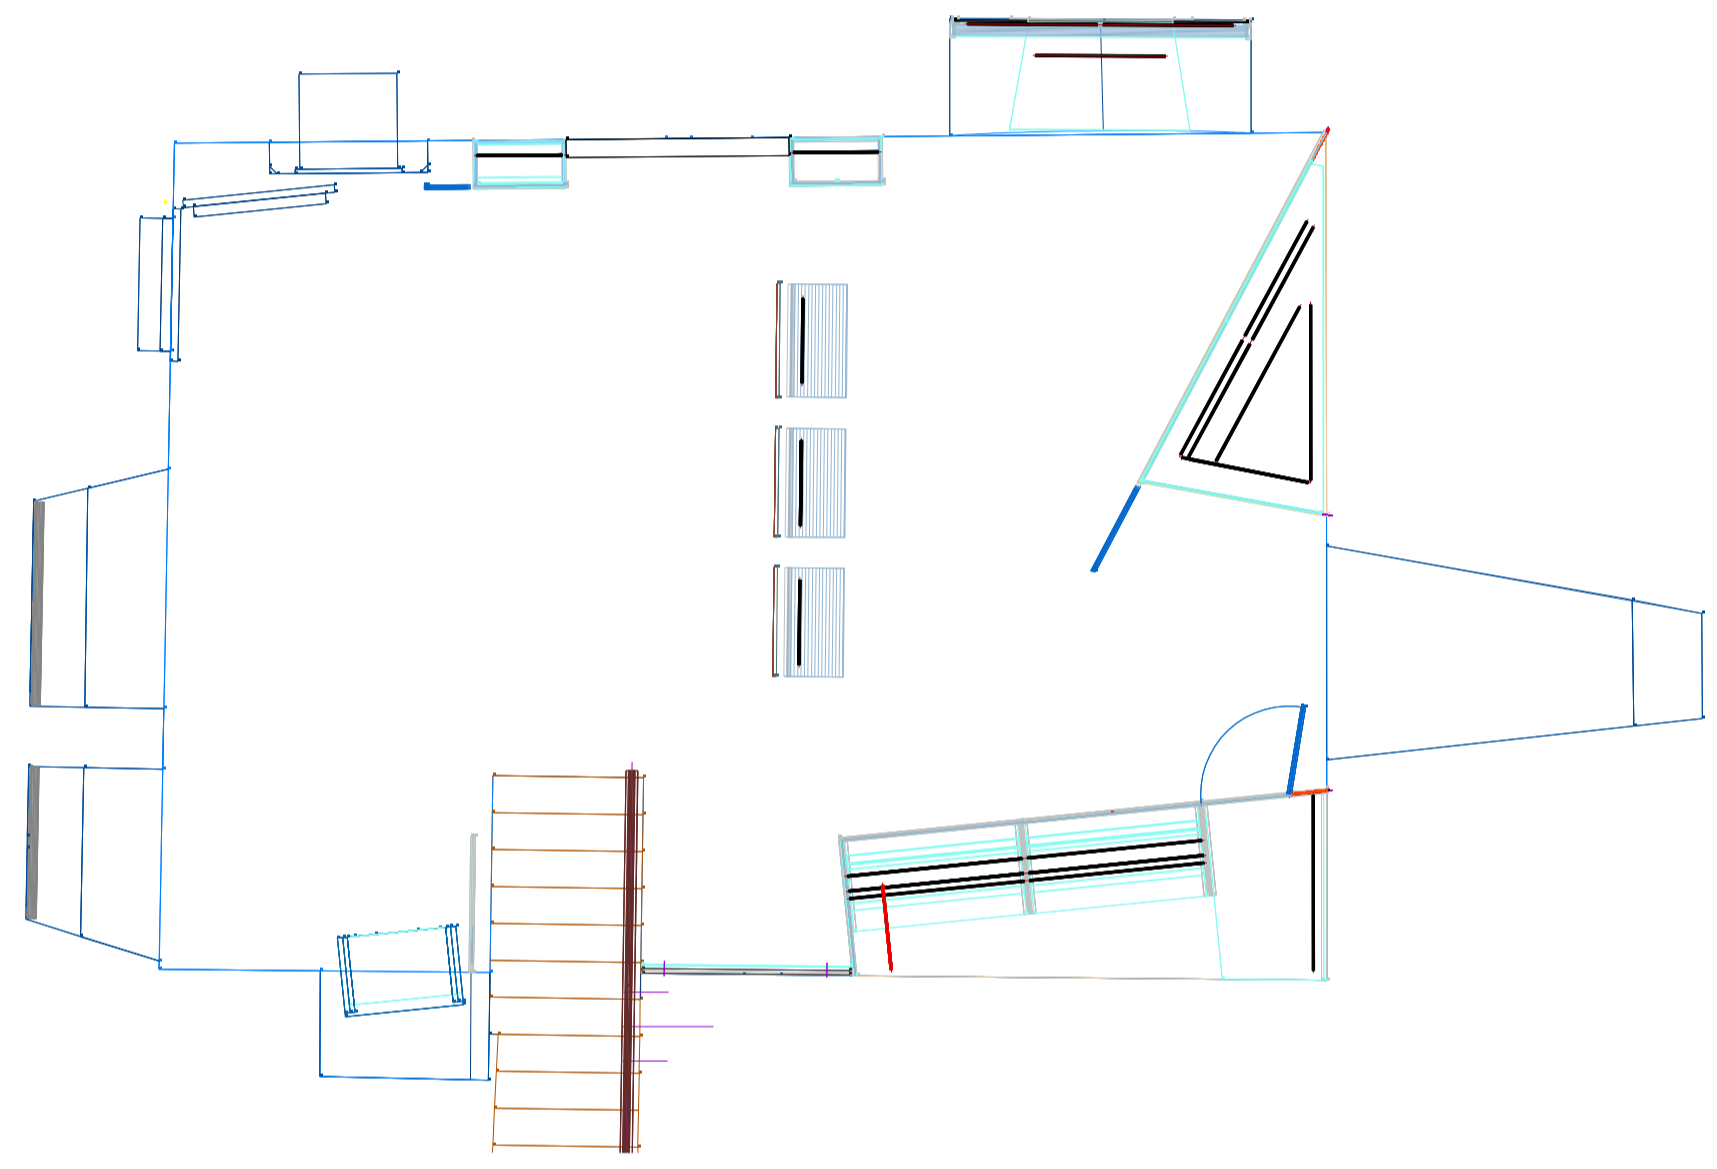

M 1:50

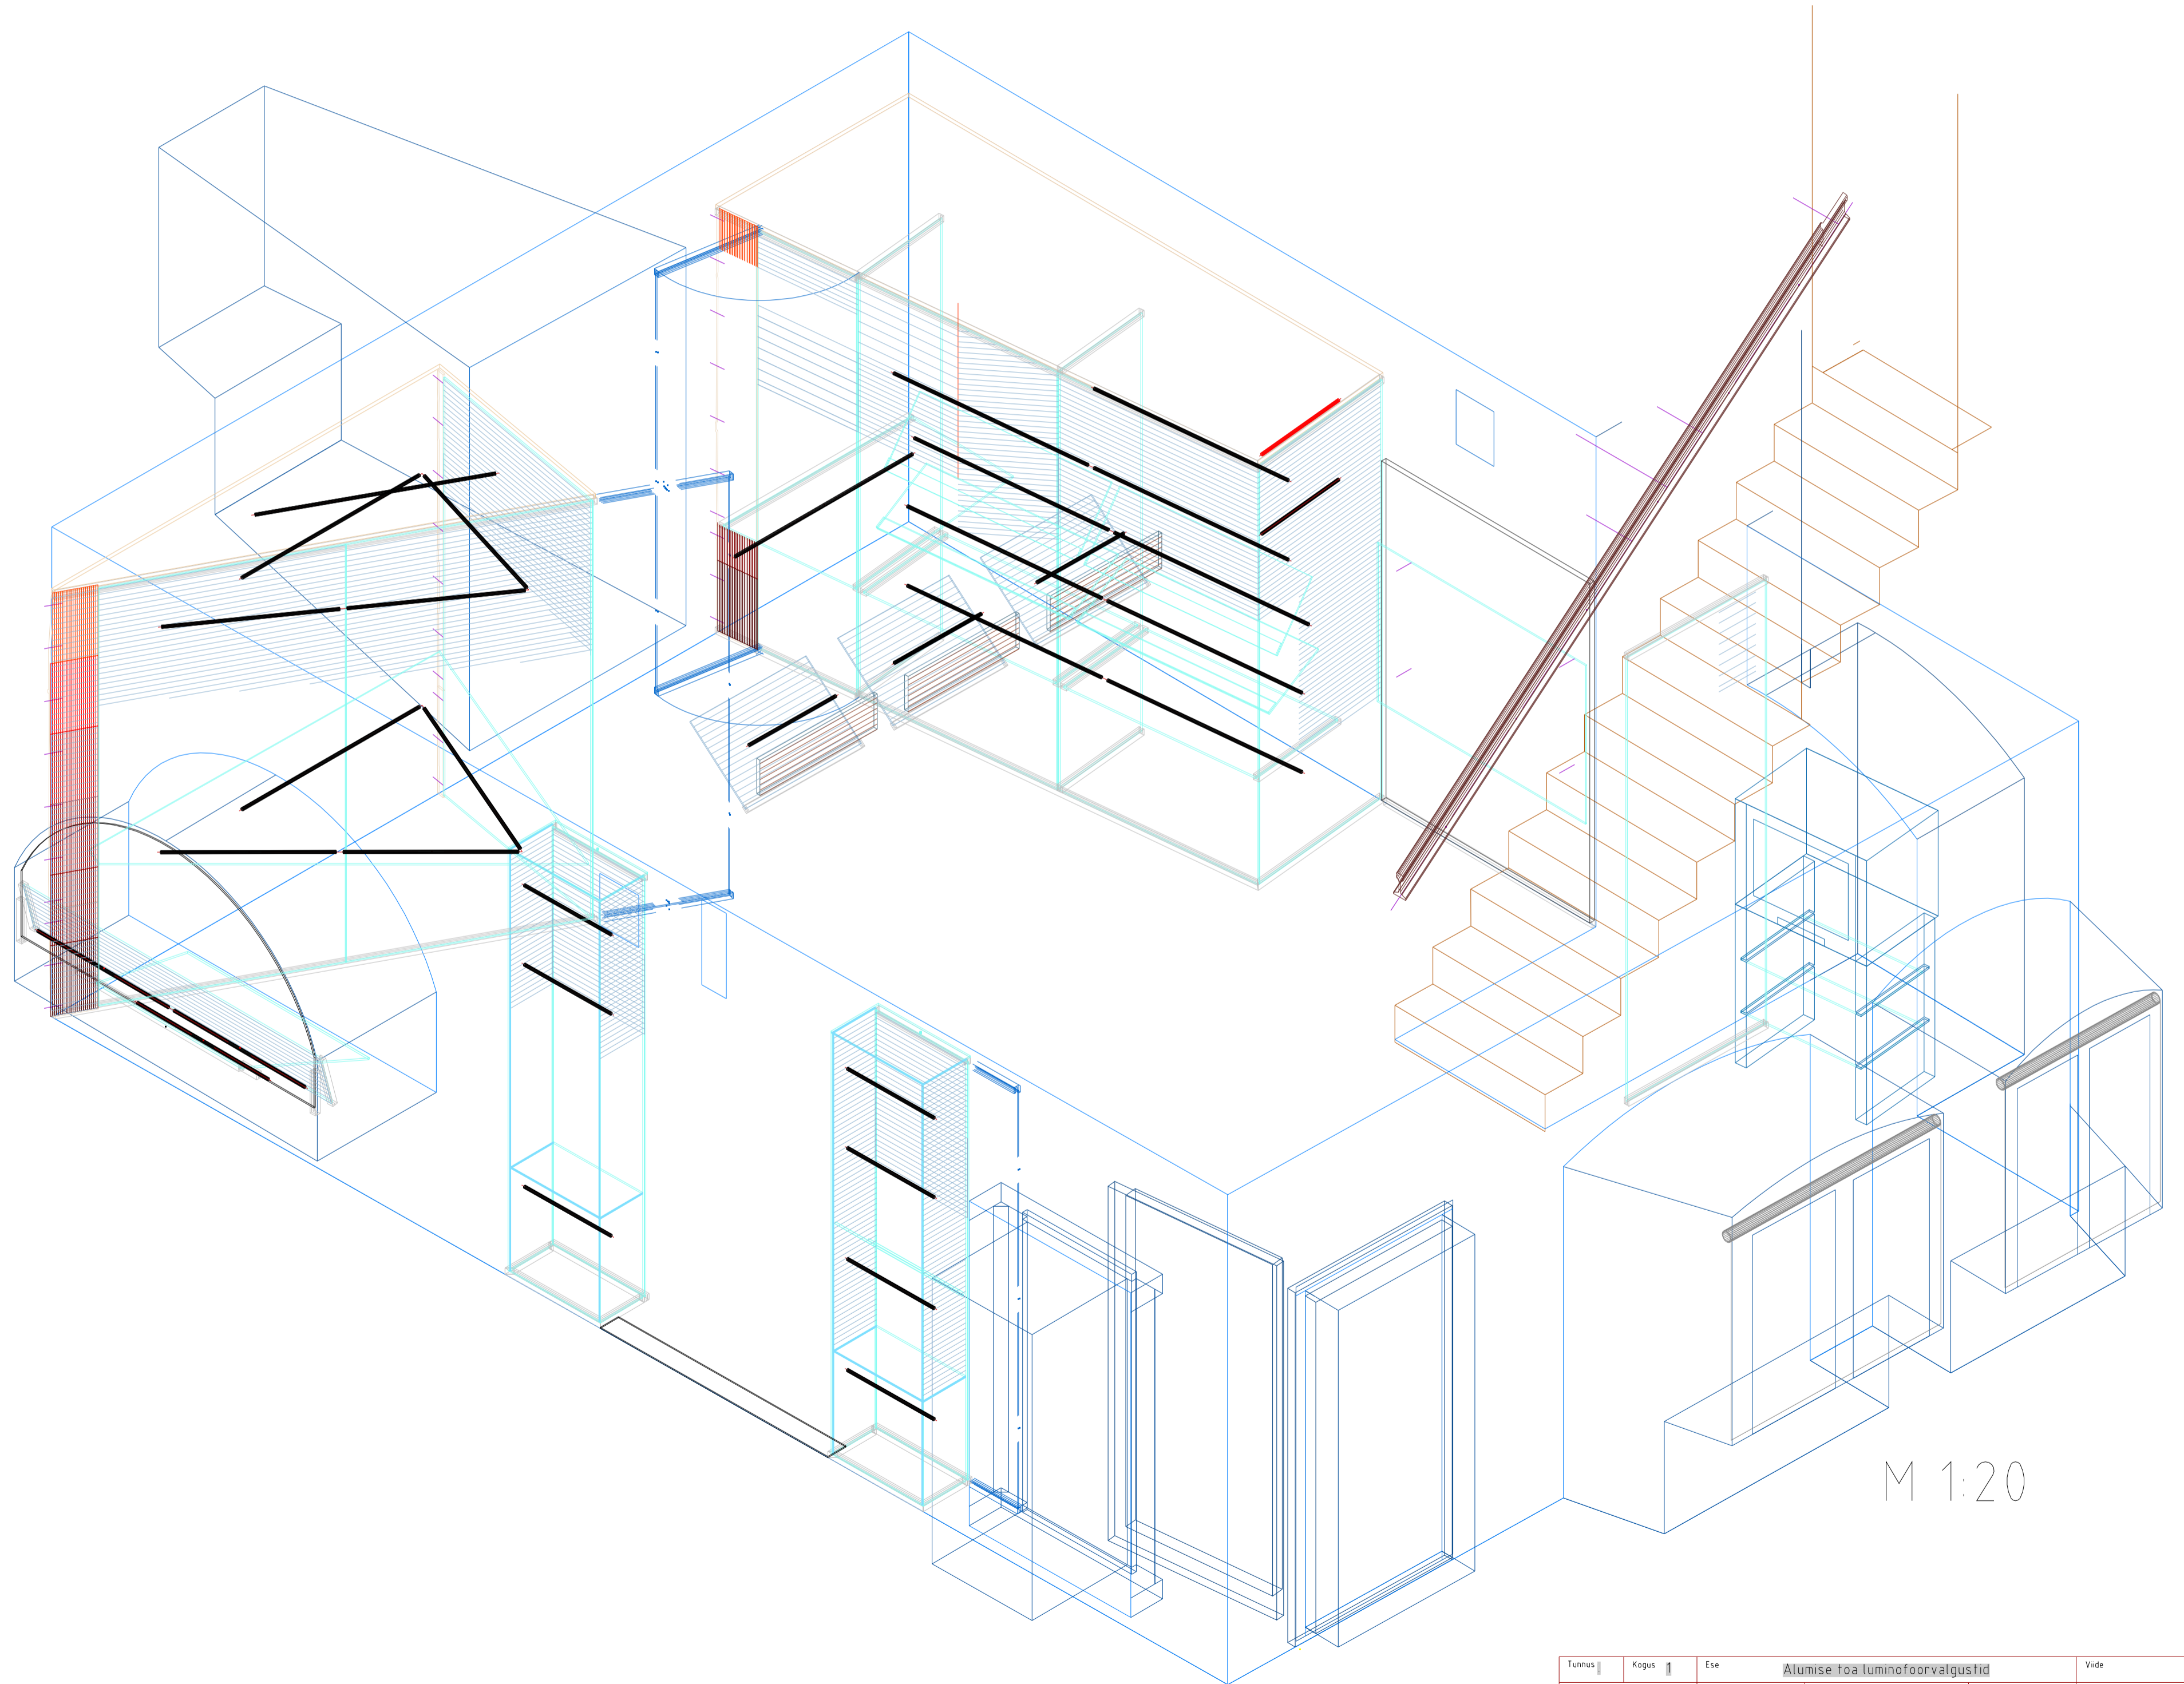

M 1:20

Tunnus	Kogu	1	Ette	Alumise loo luminofoorvalgustid	Vide
Kujundatud	Kontrollitud	Kestatud	Kuupaev	Joonise nr.	Kuupaev
V.Laanemaa	E.Puua		25.04.2005	231	M 1:20, 150
SAAREMAA MUUSEUM			Ajaloo püsinäitus 1940-49		
231.A1.valgustid			Jark	Leht	142 / 500