




M 1:50

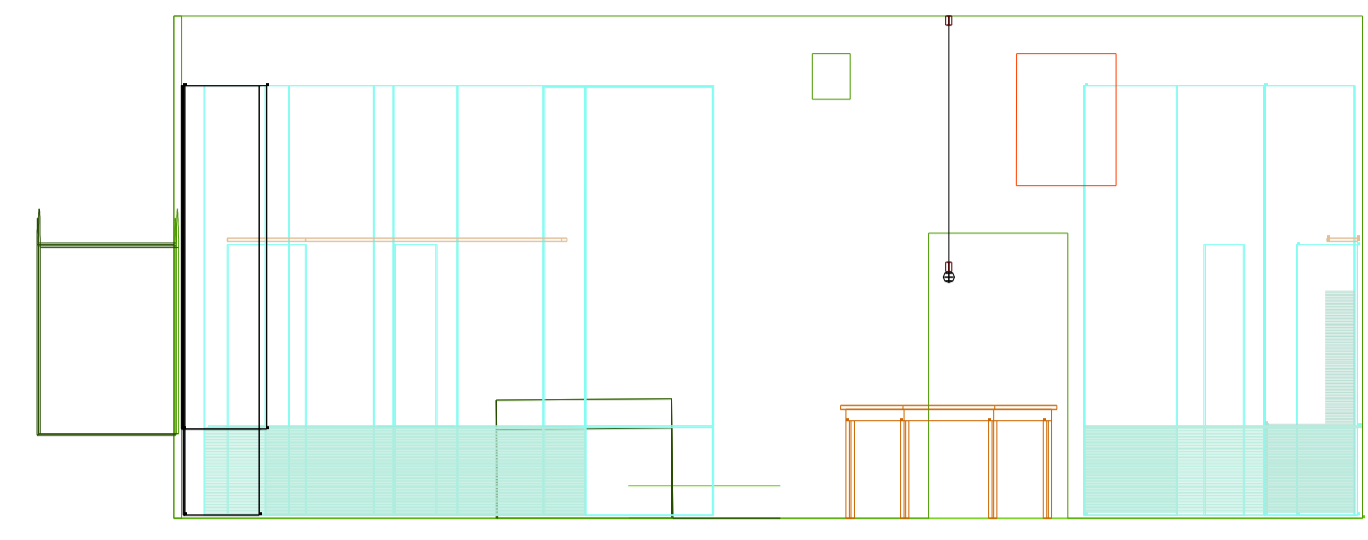

M 1:50

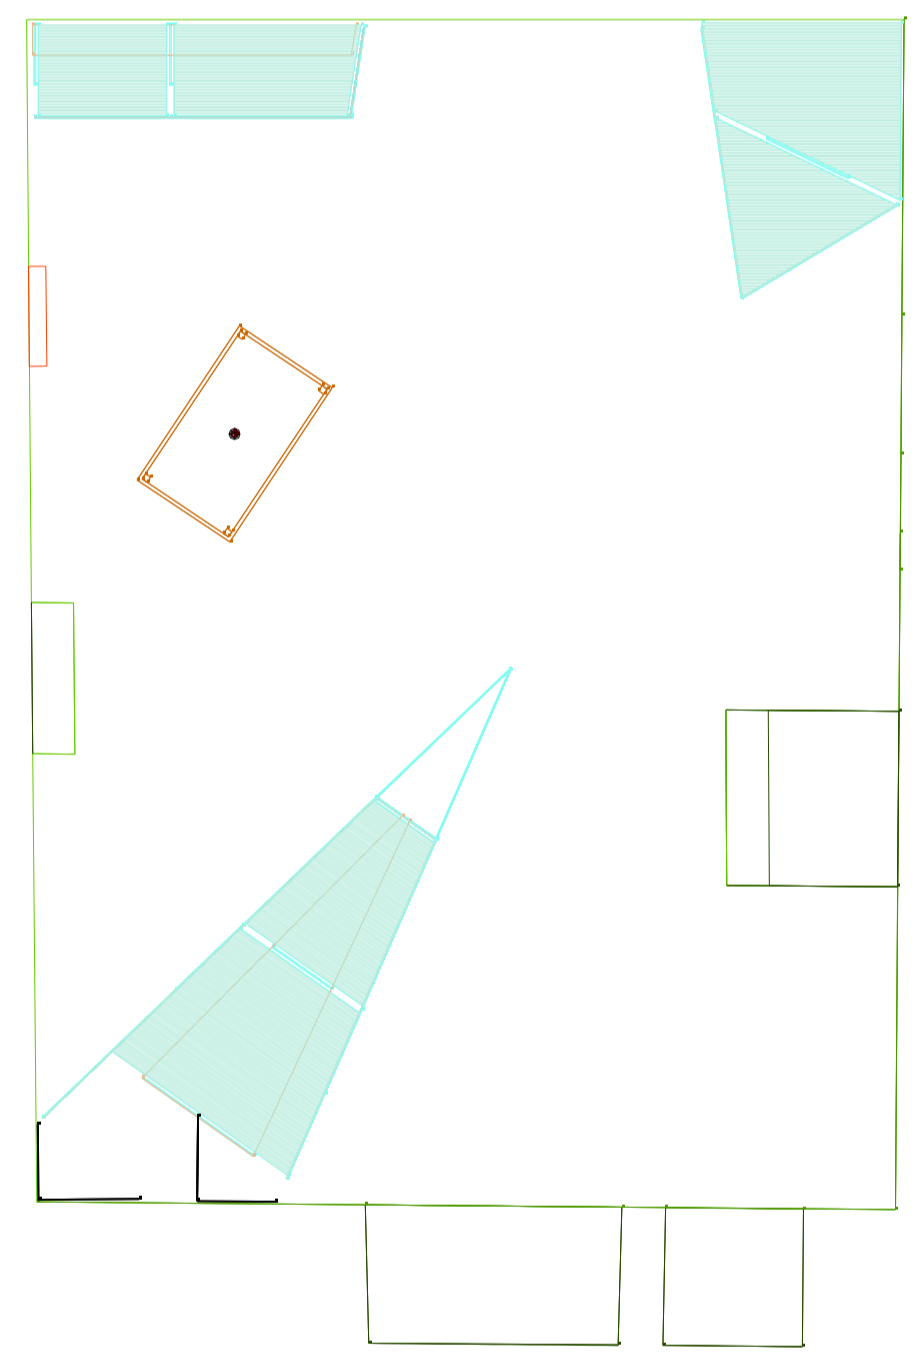

M 1:50

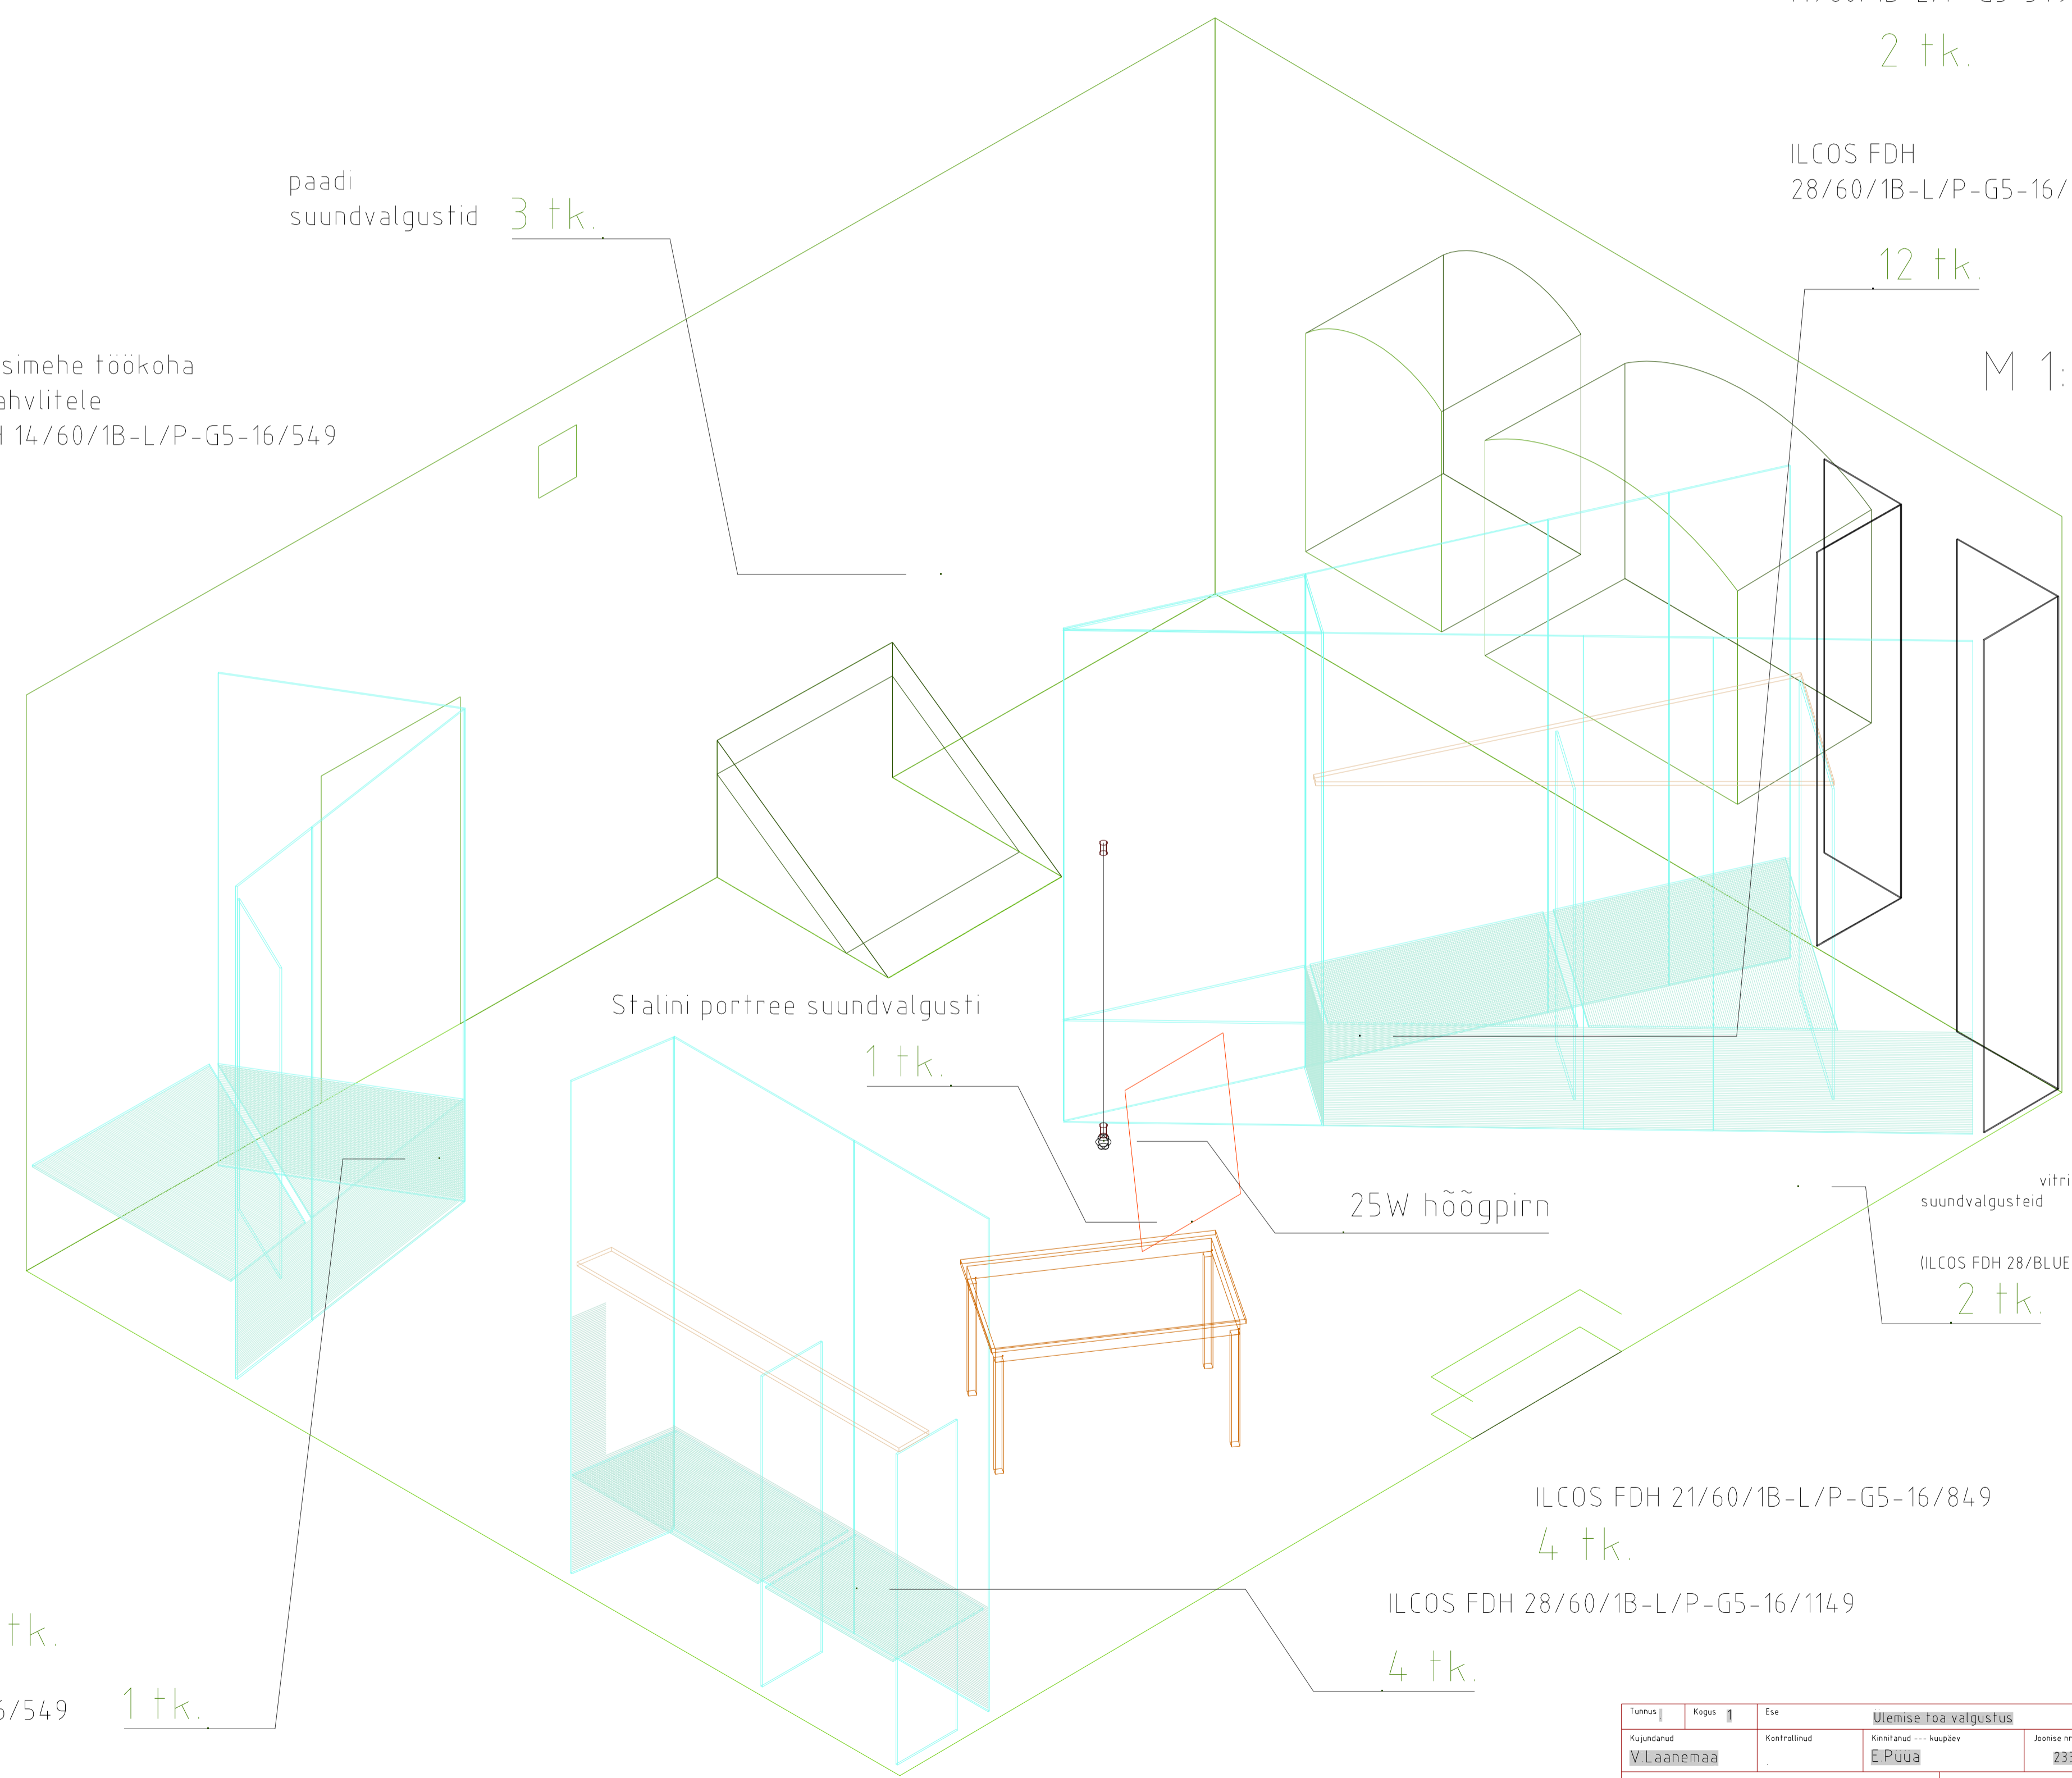

paadi ja esimehe töökoha selgitustahvlitele  
ILCOS FDH 14/60/1B-L/P-G5-16/549  
2 tk.

paadi suundvalgustid 3 tk.

ILCOS FDH  
14/60/1B-L/P-G5-549  
2 tk.

ILCOS FDH  
28/60/1B-L/P-G5-16/1149  
12 tk.

M 1:20

Stalini portree suundvalgusti  
1 tk.

25W hõõgpiirn

vitriinis 14 ja mälestusorvas 3 suundvalgusteid  
ILCOS FDH 28/BLUE/1B-L/P-G5-16/1149, DIM)  
2 tk.

ILCOS FDH 28/60/1B-L/P-G5-16/1149 2 tk.

ILCOS FDH 21/60/1B-L/P-G5-16/849 5 tk.

ILCOS FDH 14/60/1B-L/P-G5-16/549 1 tk.

ILCOS FDH 21/60/1B-L/P-G5-16/849  
4 tk.

ILCOS FDH 28/60/1B-L/P-G5-16/1149  
4 tk.

Tuues	Kapas	Es	Utemise toa valgustus	Vide
Kujundatud	Kontrollitud	Kinnitatud	Kuupäev	Määr
V.Laanemaa		E.Puua	233	29.11.2004
SAAREMAA MUUSEUM			Ajaloo püsinäitus 1940-49	
233 UI valgustus			Jark	Lmr
			Toogreži	47 / 500