

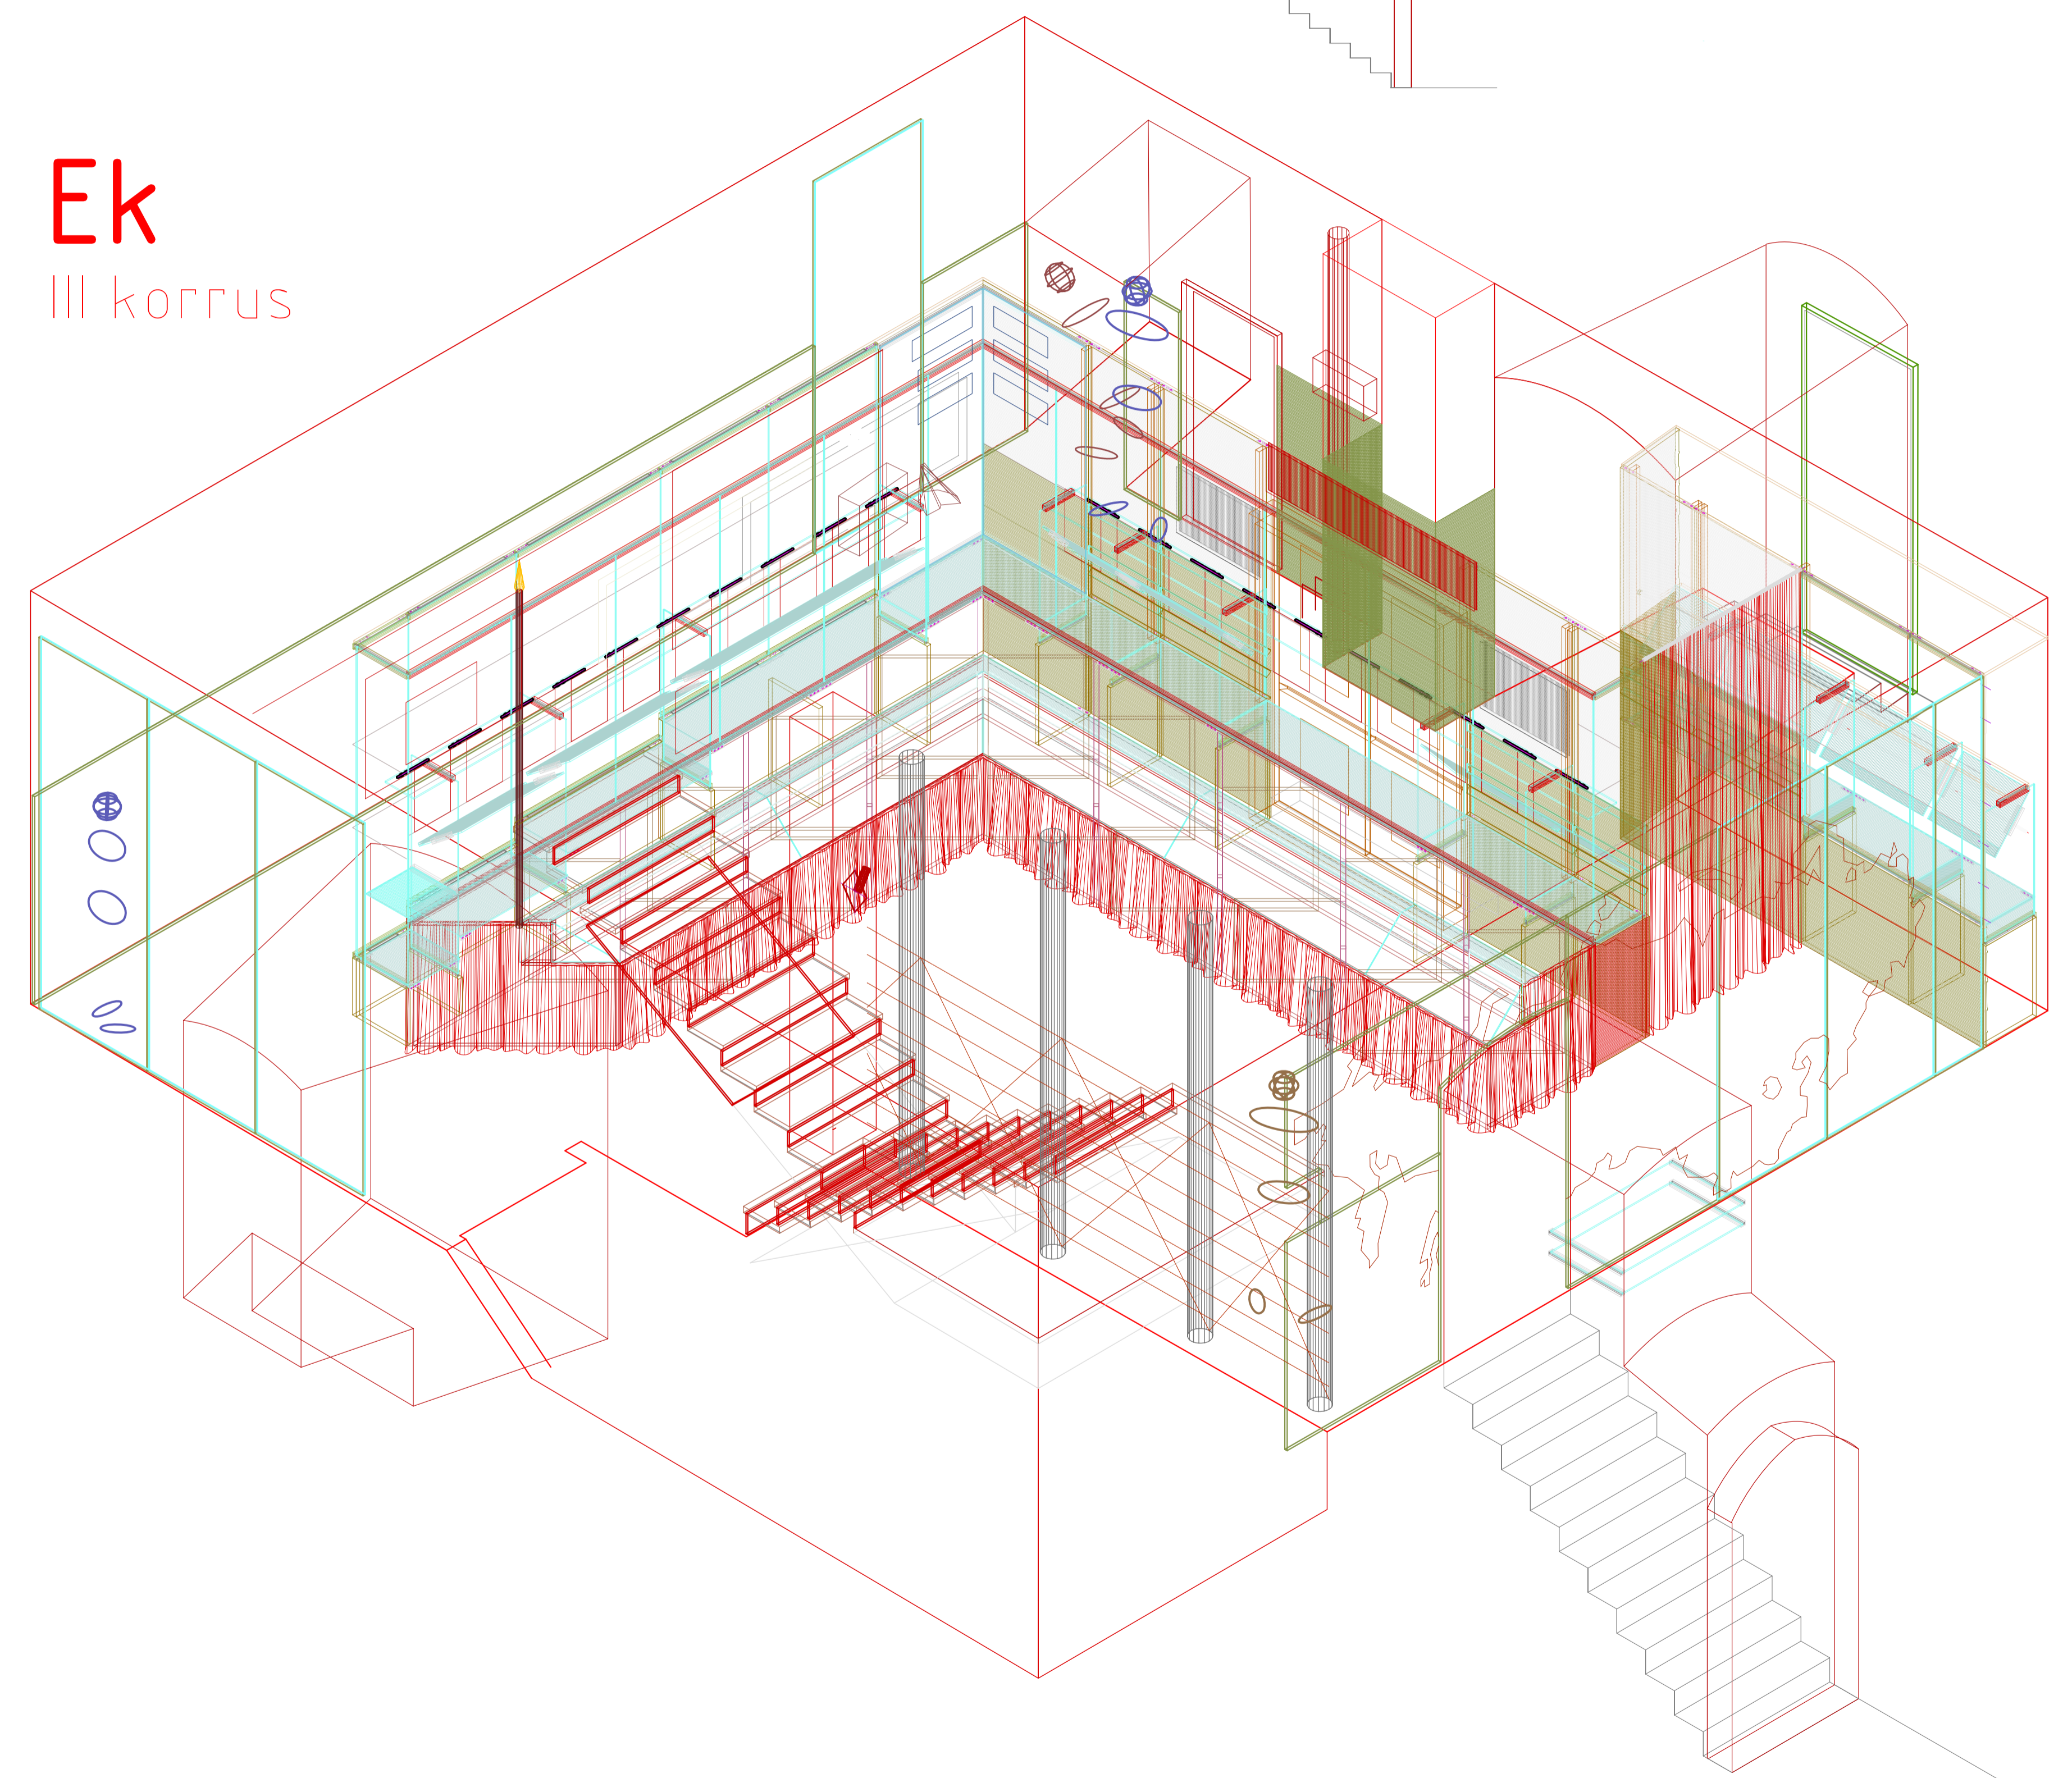


Ek


III korrus

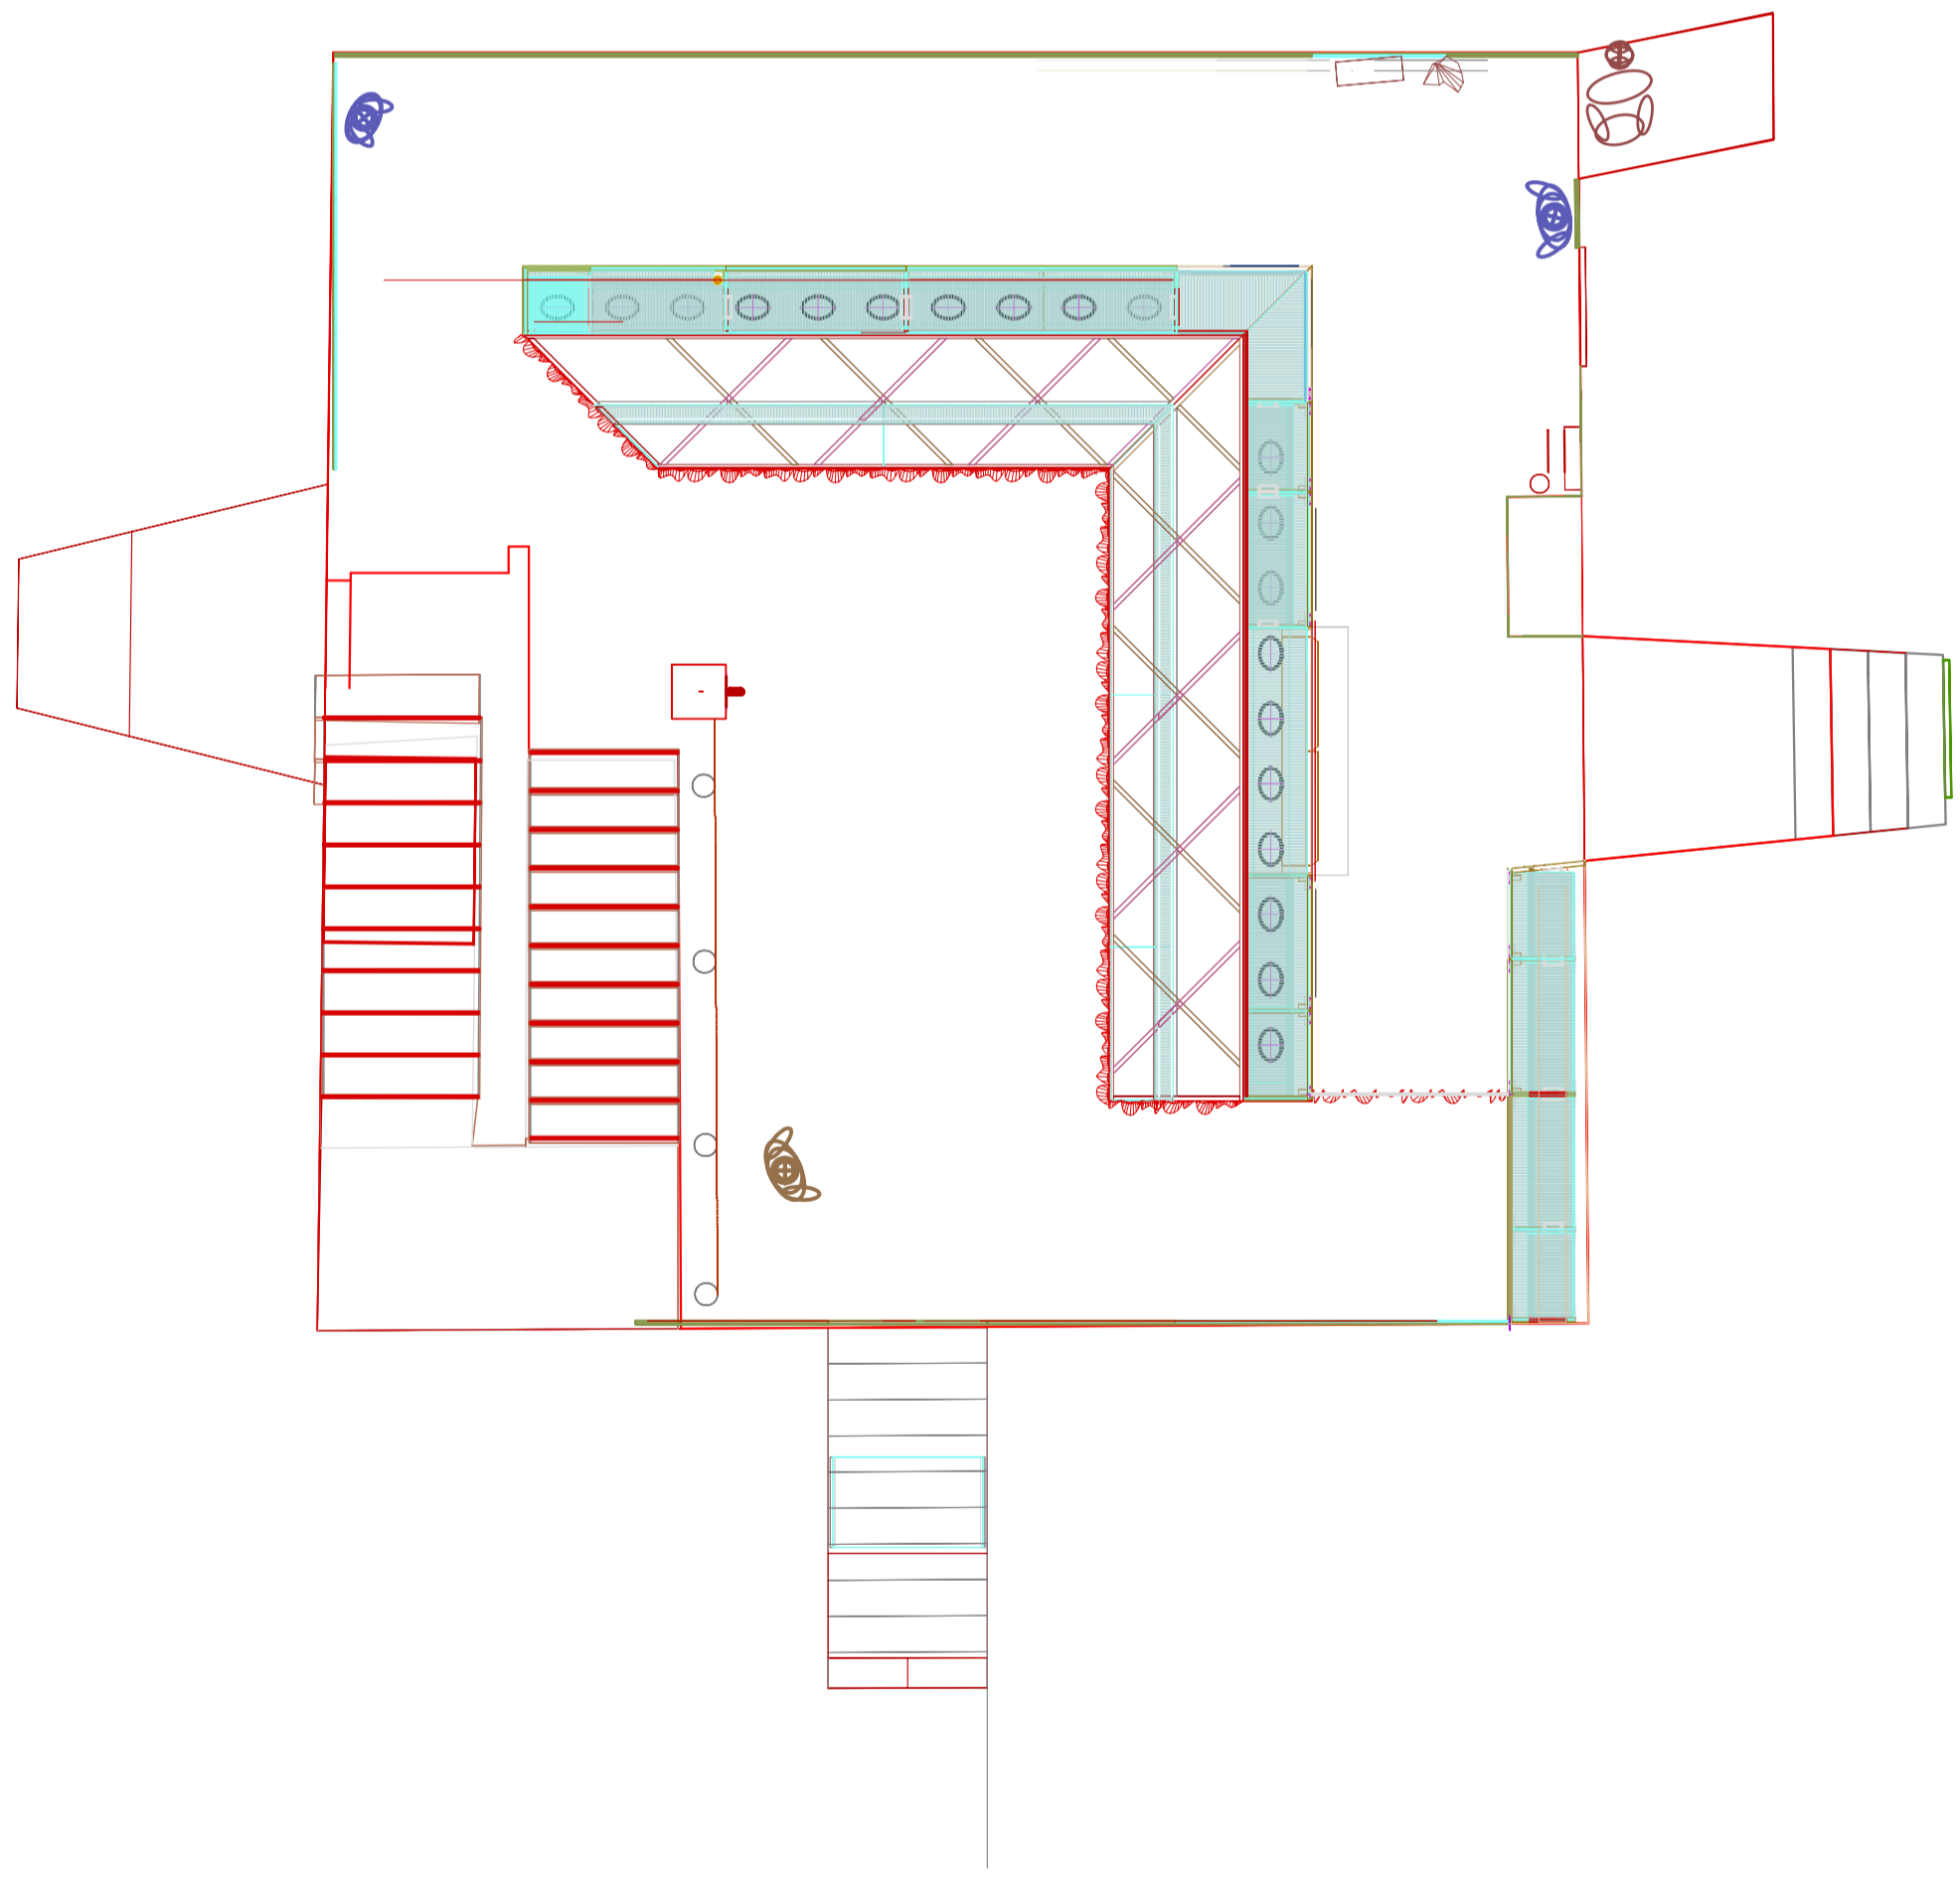


Tuumus	Kapis	Ese	Ek (III korrusel) saali sisustus		Vide
Kujundatud	Kontrollitud	Kinnitanud	Kuupäev	Joonise nr.	Kuupäev
V.Laanemaa		E.Püüa		244	25.10.2006
SAAREMAA MUUSEUM			AJALOO PÜSINÄITUS 1950-92		
			FaH	244 Ek konstr	Jark
					Leht
					Tööprojekt
					56 / 100

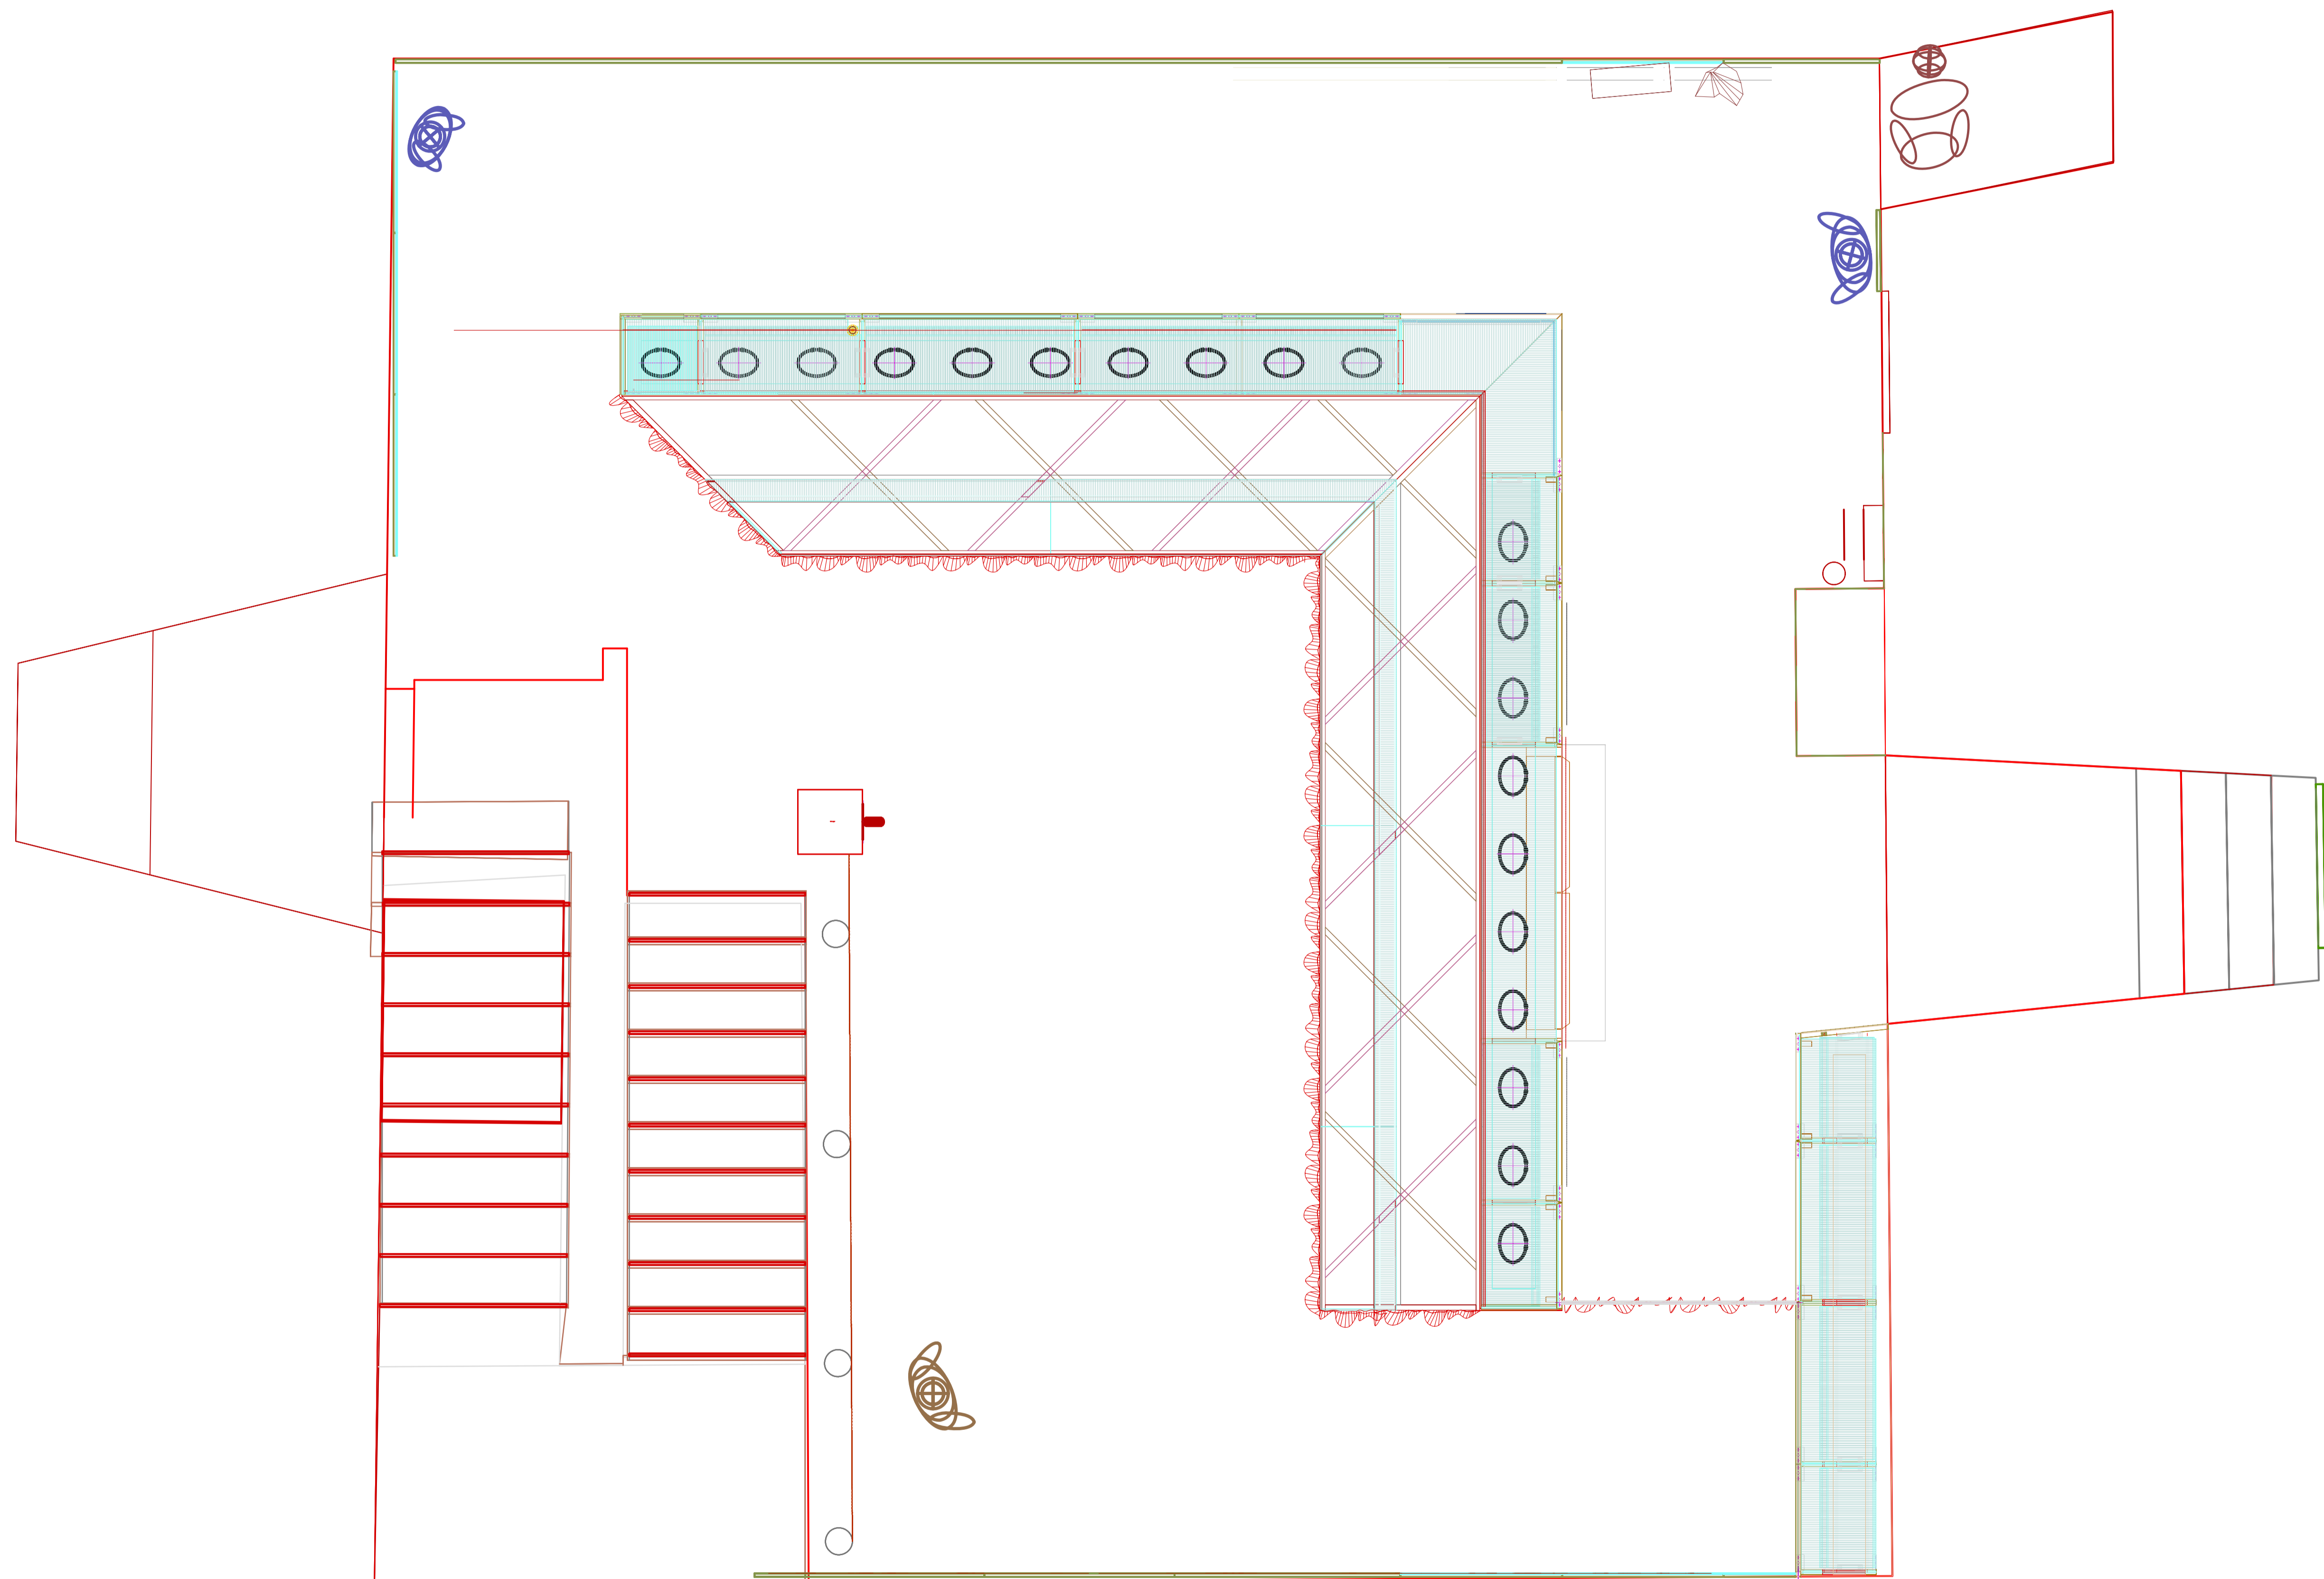


Tõmus	Kopus 1	Ese	Ek III korrusel saali sisustus	Vide
Kujundatud	Kontrollitud	Kinnitand --- Kuupäev	Joonise nr.	Kuupäev
V.Laanemaa	.	E.Püüa	244	25.10.2006
SAAREMAA MUUSEUM			AJALOO PÜSINÄITUS 1950-92	
Fai			Jark	Leht
244 Ek konstr			Tööprojekt	54 / 100

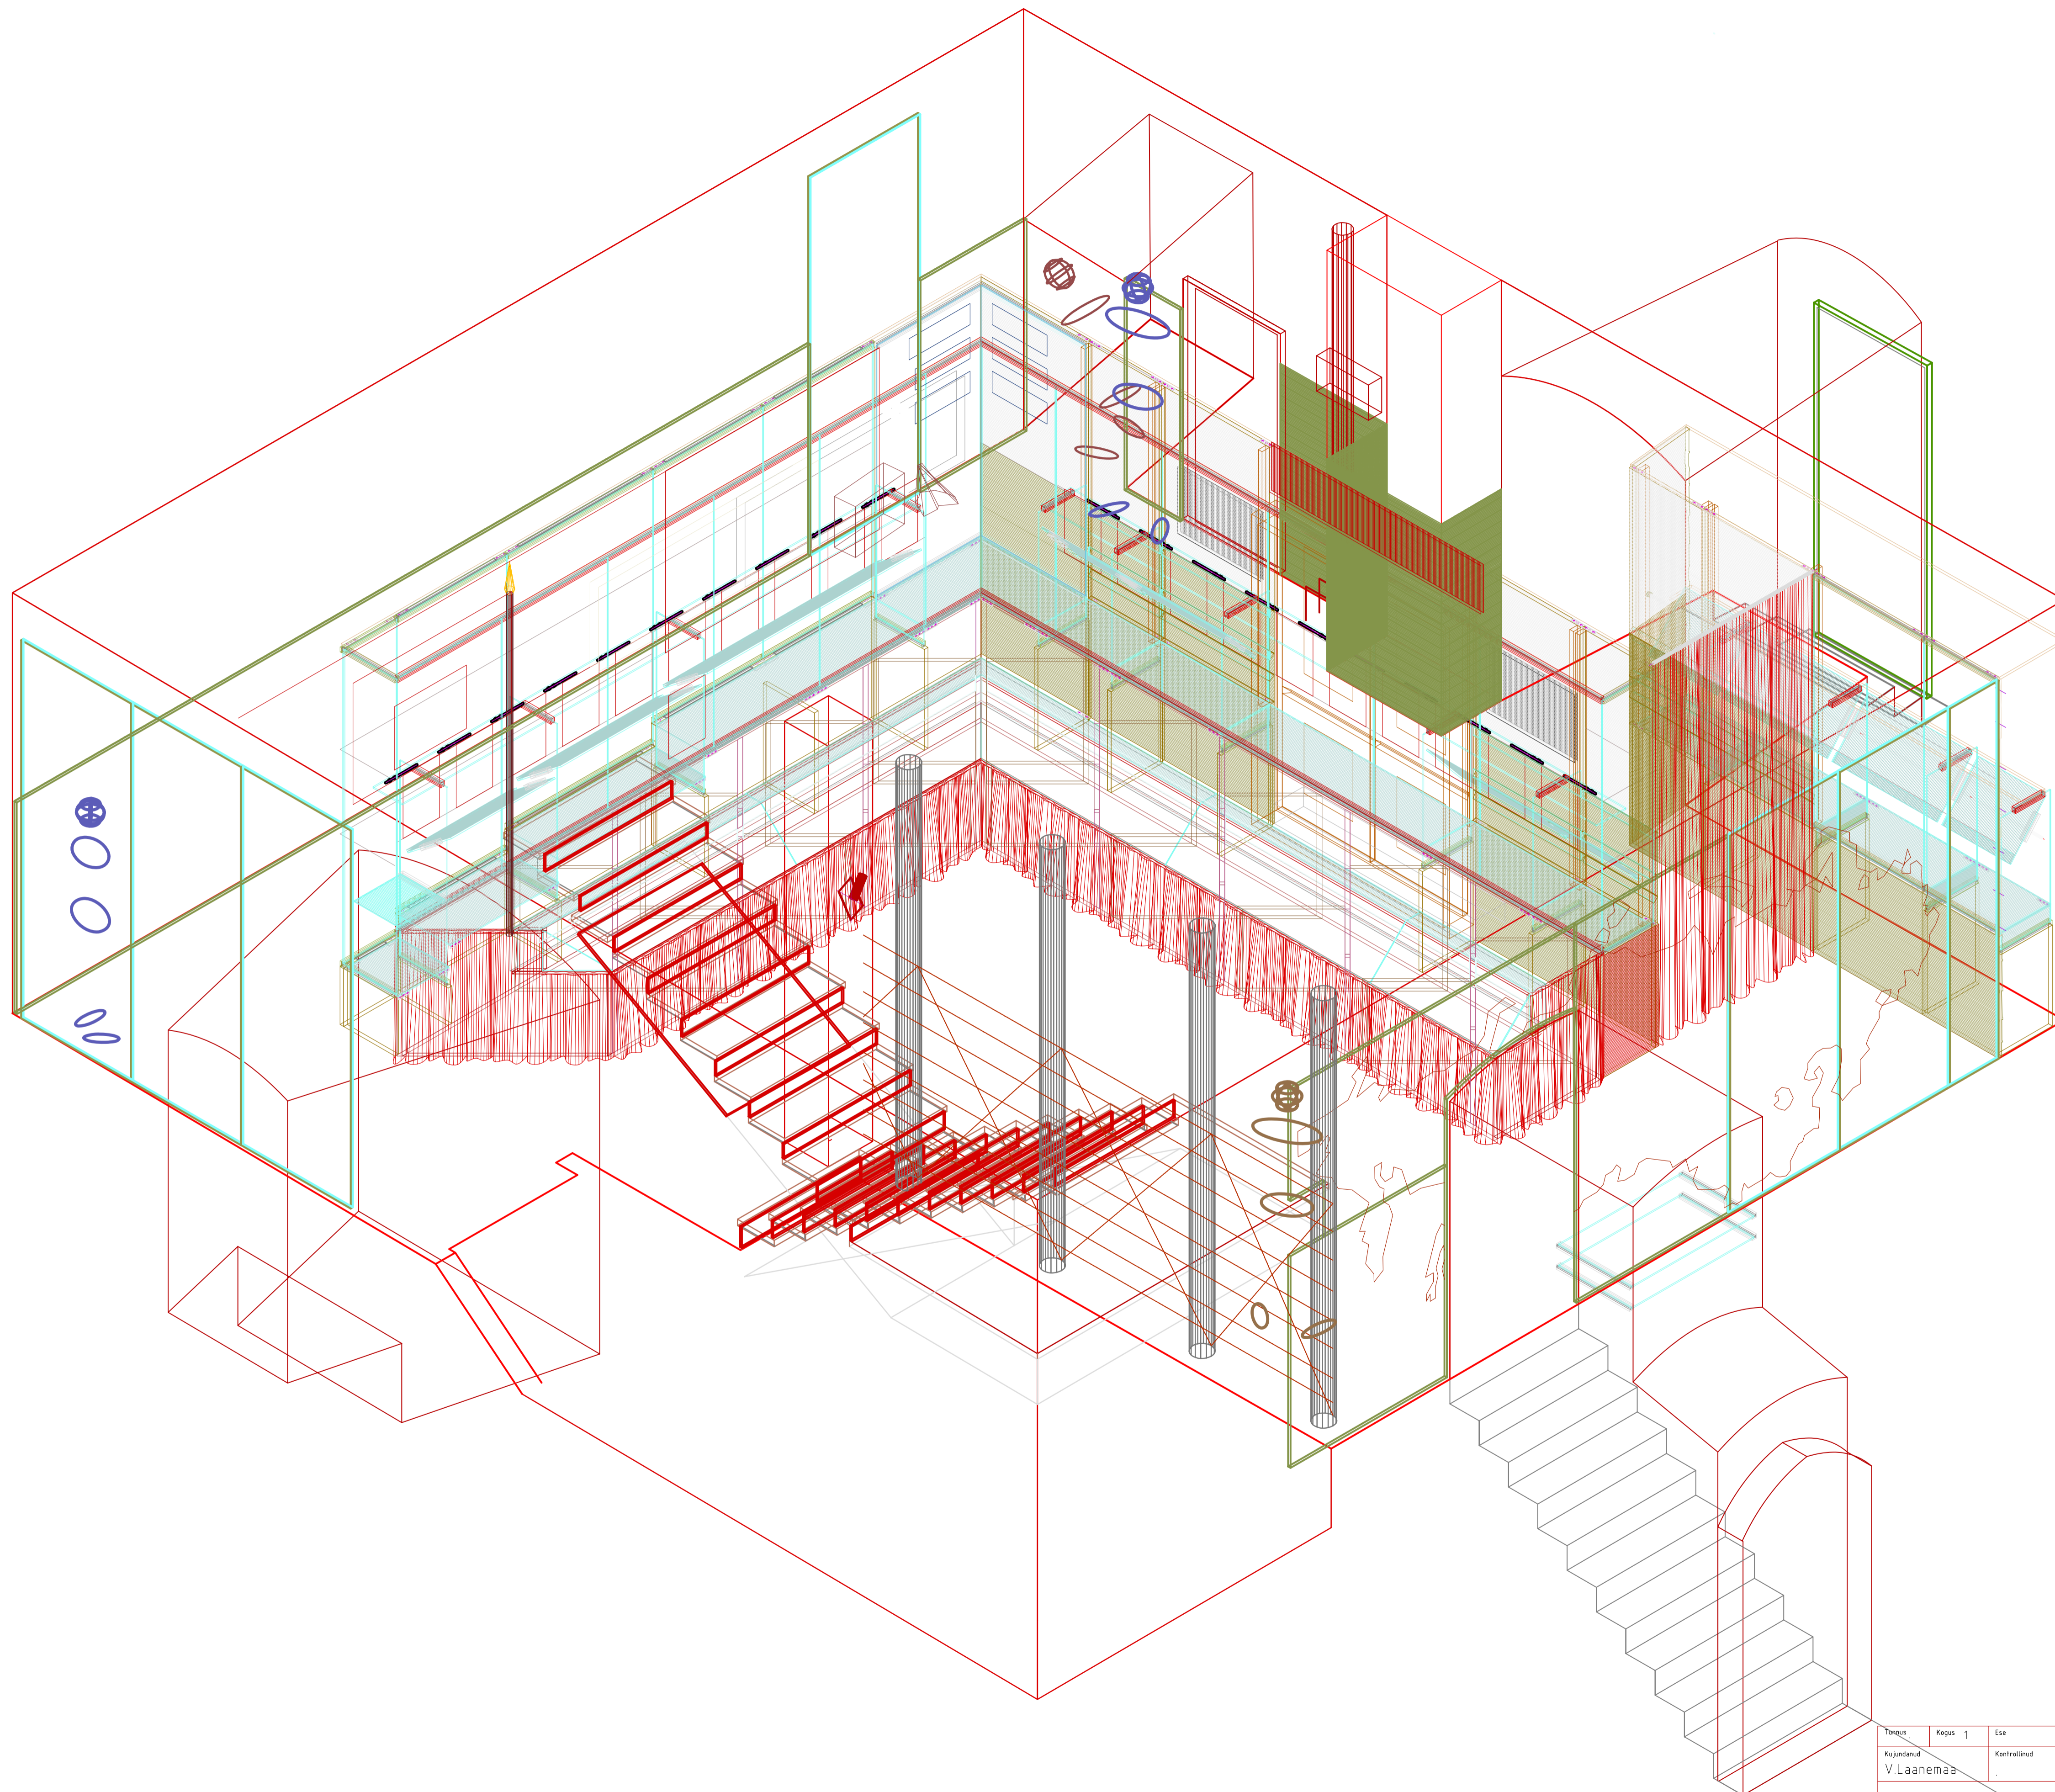

Teema	Kopus	1	Es	Ek III korrusel saali sisustus	Vide
Kujundatud	Kontrollitud	Kinnitatud	--- Kuupäev	Joonise nr.	Kuupäev
V.Laanemaa		E.Püüa		244	25.10.2006
SAAREMAA MUUSEUM					Mõõkava
AJALOO PÜSINÄITUS 1950-92					M 120
244 Ek konstr					Järk
					Tööprojekt
					Leht
					54 / 100

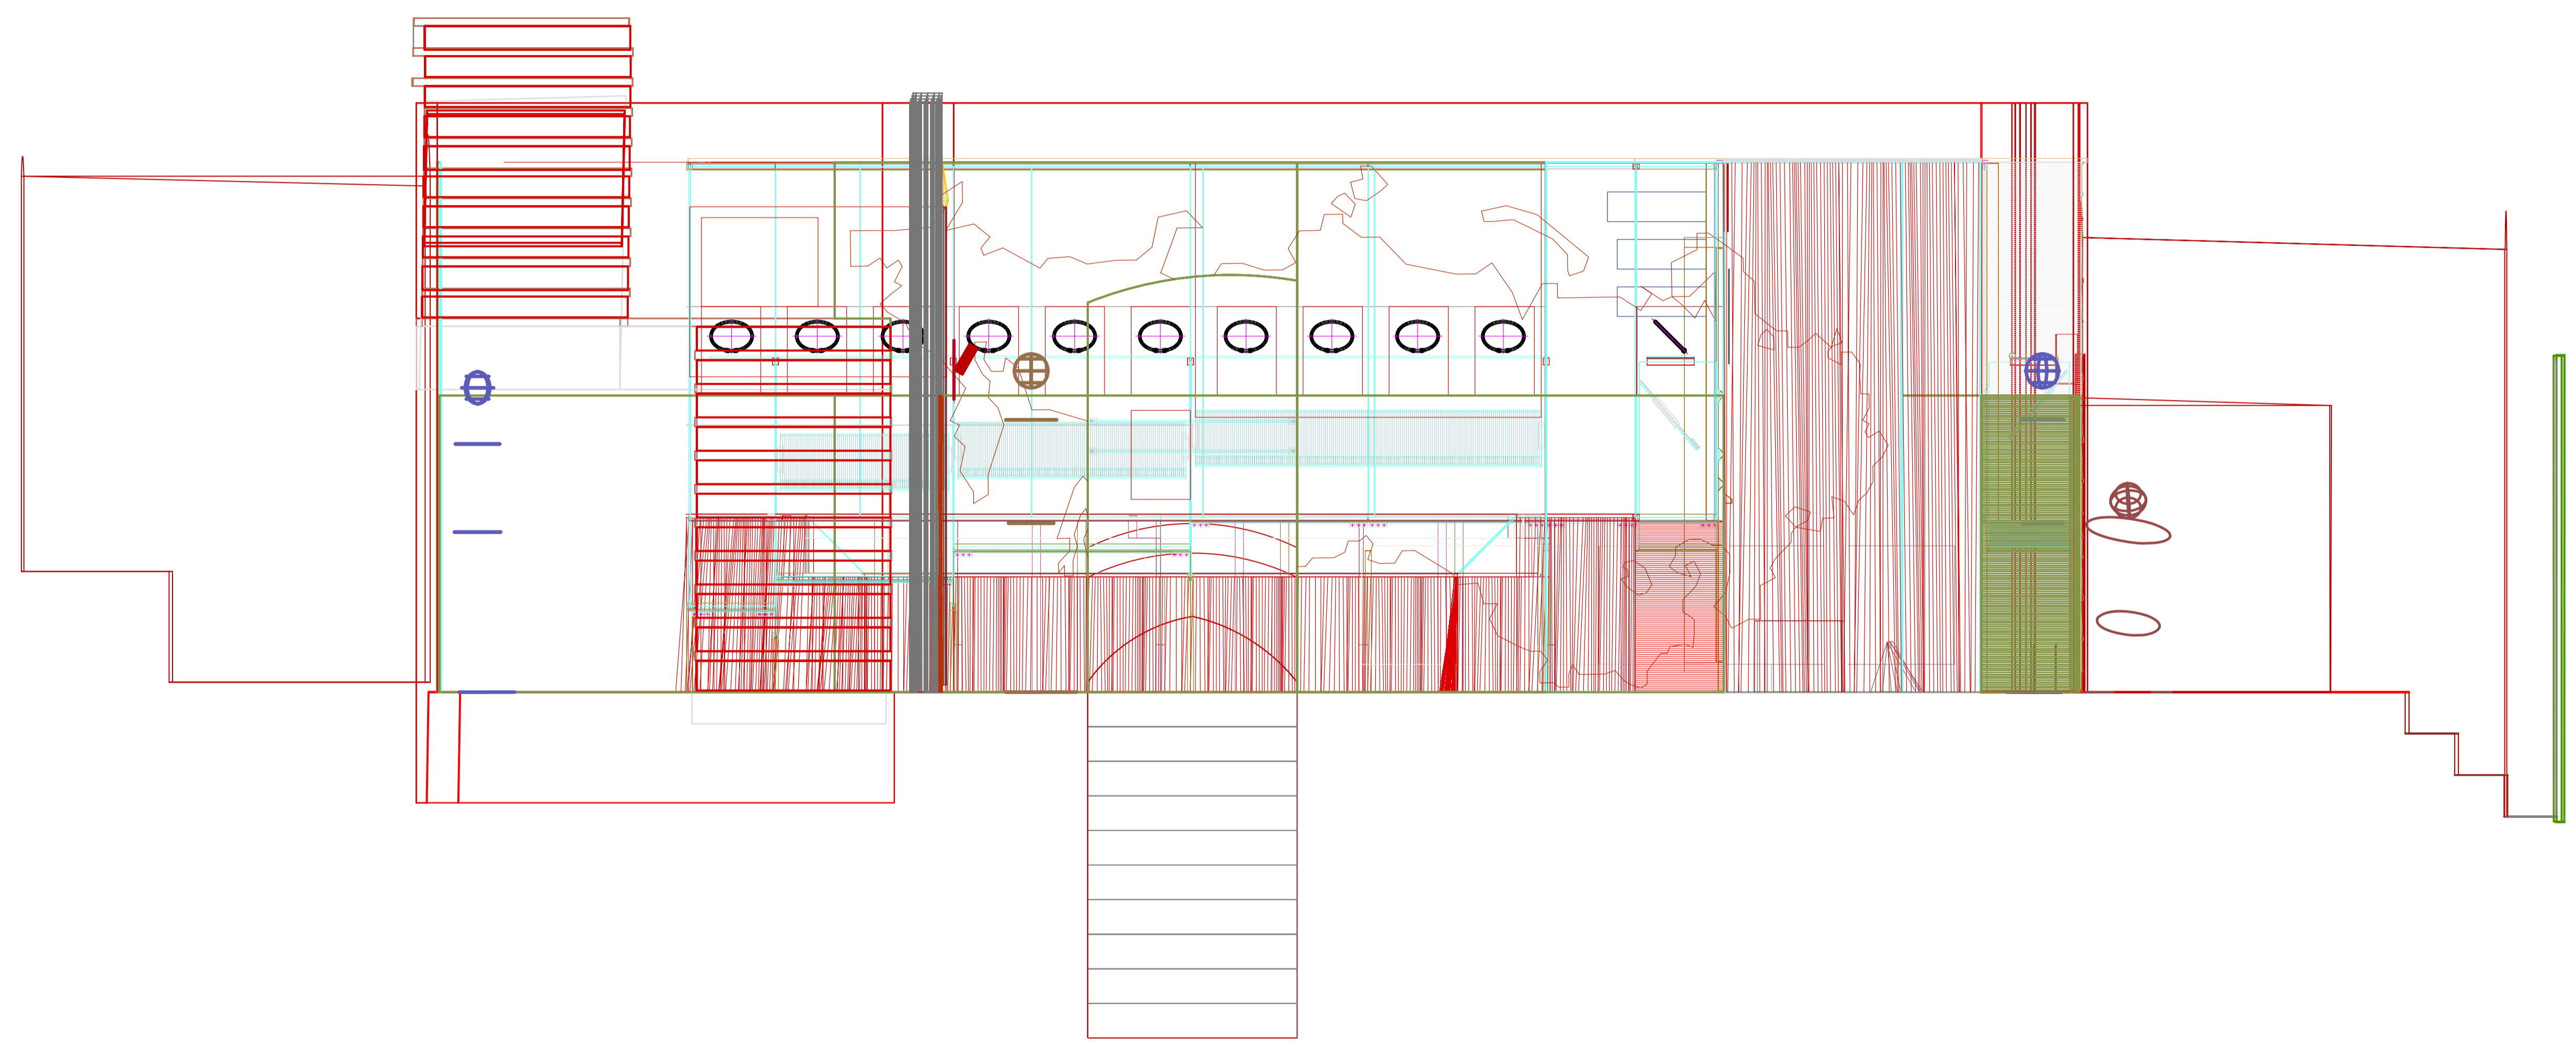

Taotlus	Kopus 1	Ese	Ek III korrusel saali sisustus	Vide
Kujundatud	Kontrollitud	Kinnitatud --- kuupäev	Joonise nr.	Kuupäev
V.Laanemaa	.	E.Püüa	244	25.10.2006
SAAREMAA MUUSEUM			AJALOO PÜSINÄITUS 1950-92	
244 Ek konstr			Jätk	Lett
			Tööprojekt	54 / 100

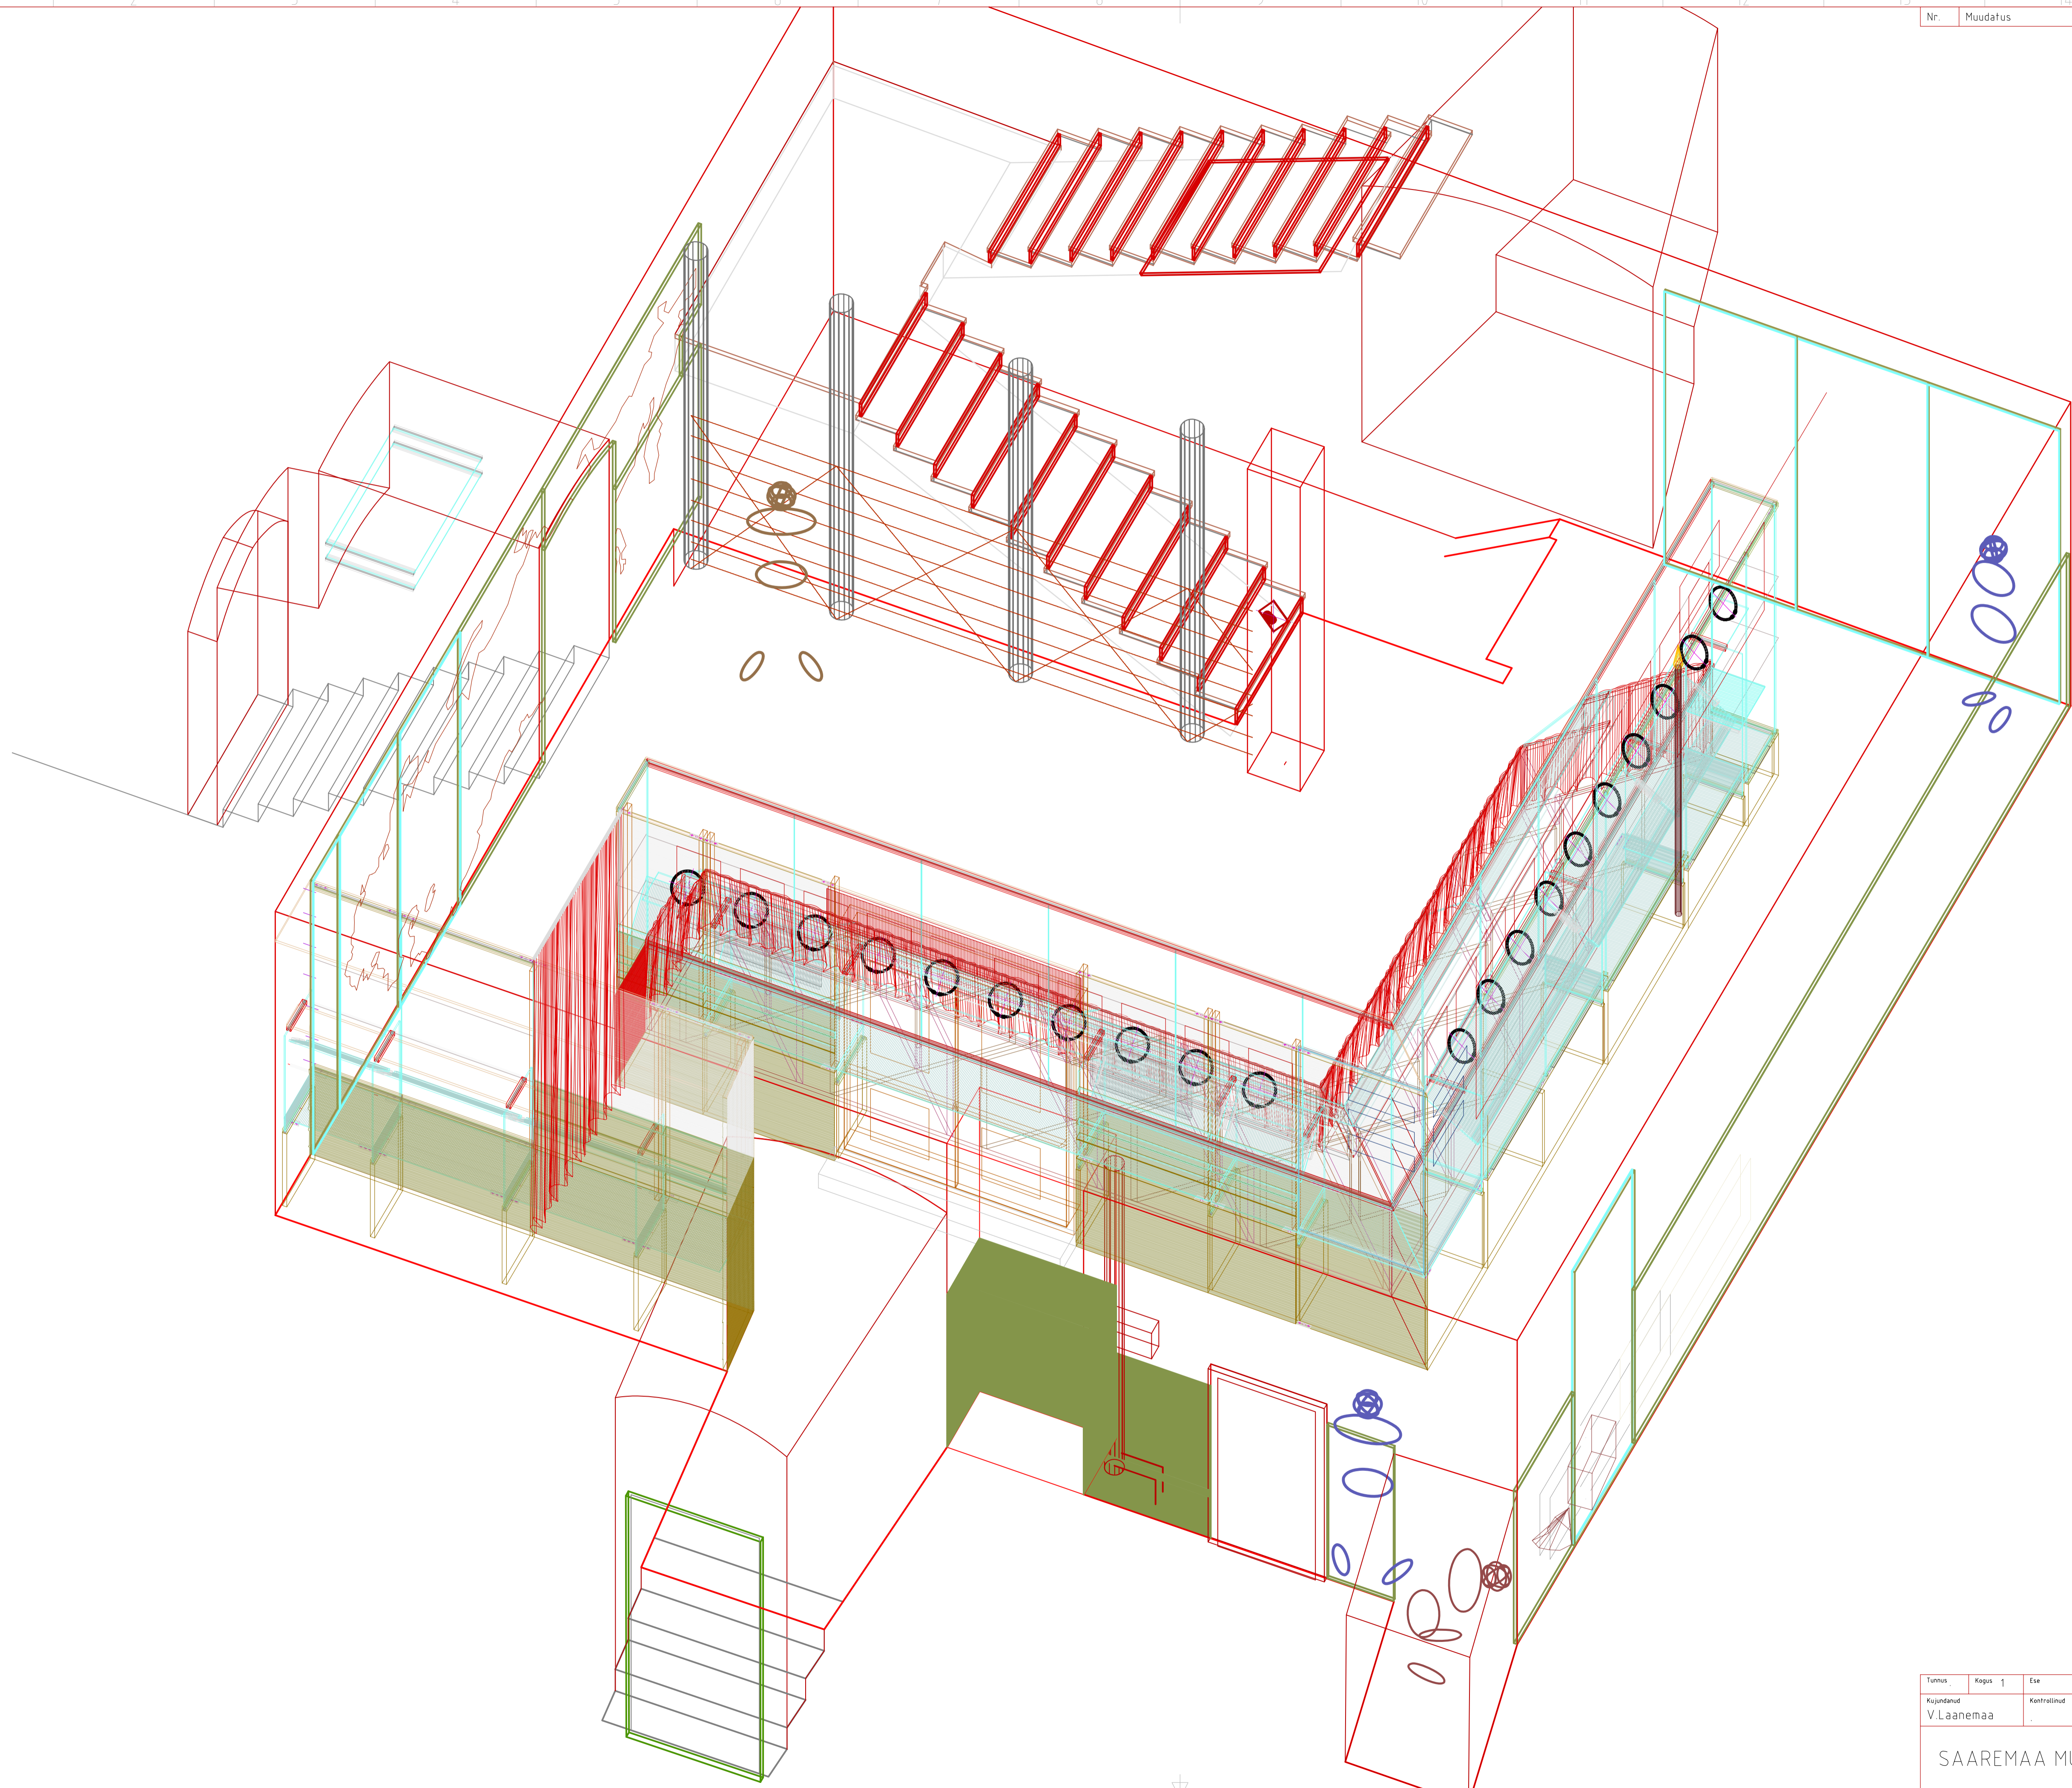

Tunnus	Kopus	1	Ese	Ek III korrusel saali sisustus	Vide
Kujundatud	Kontrollitud	Kinnitatud	--- Kuupäev	Joonise nr.	Kuupäev
V.Laanemaa	.	E.Püüa	25.10.2006	244	M 120
SAAREMAA MUUSEUM			AJALOO PÜSINÄITUS 1950-92		
244 Ek konstr			Jark	Leht	54 / 100
			Tööprojekt		