

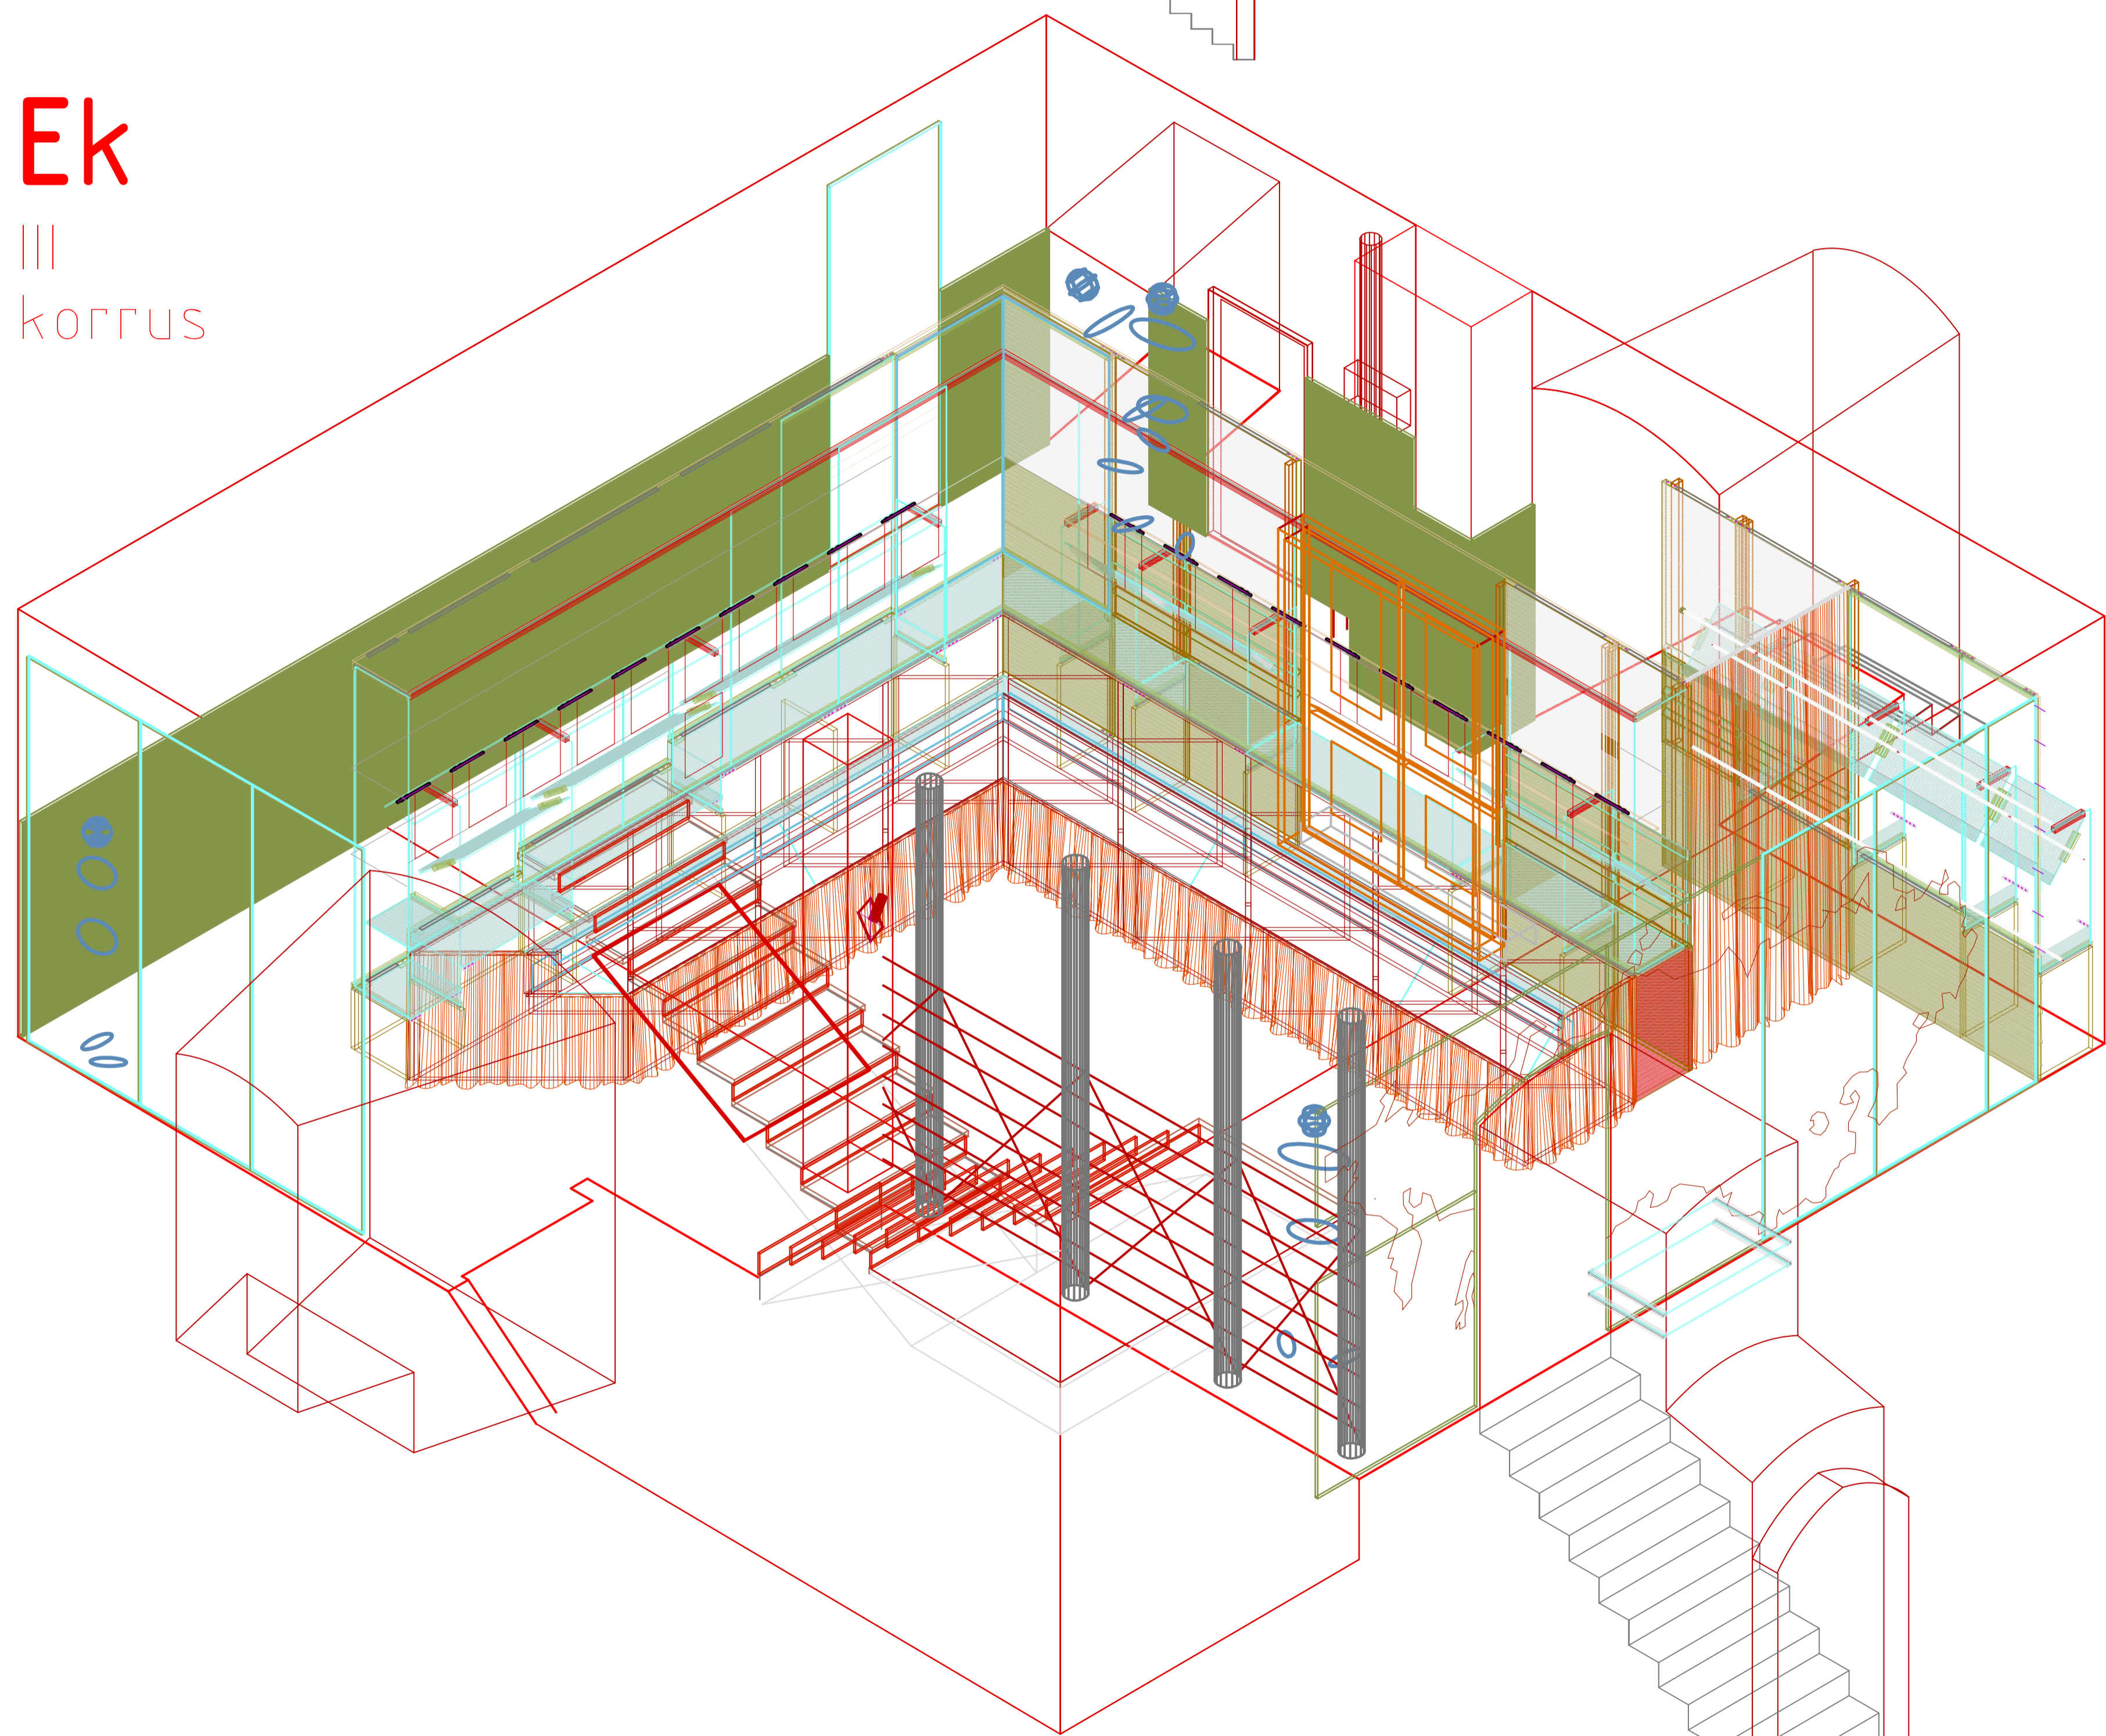



Ek
III
korrus

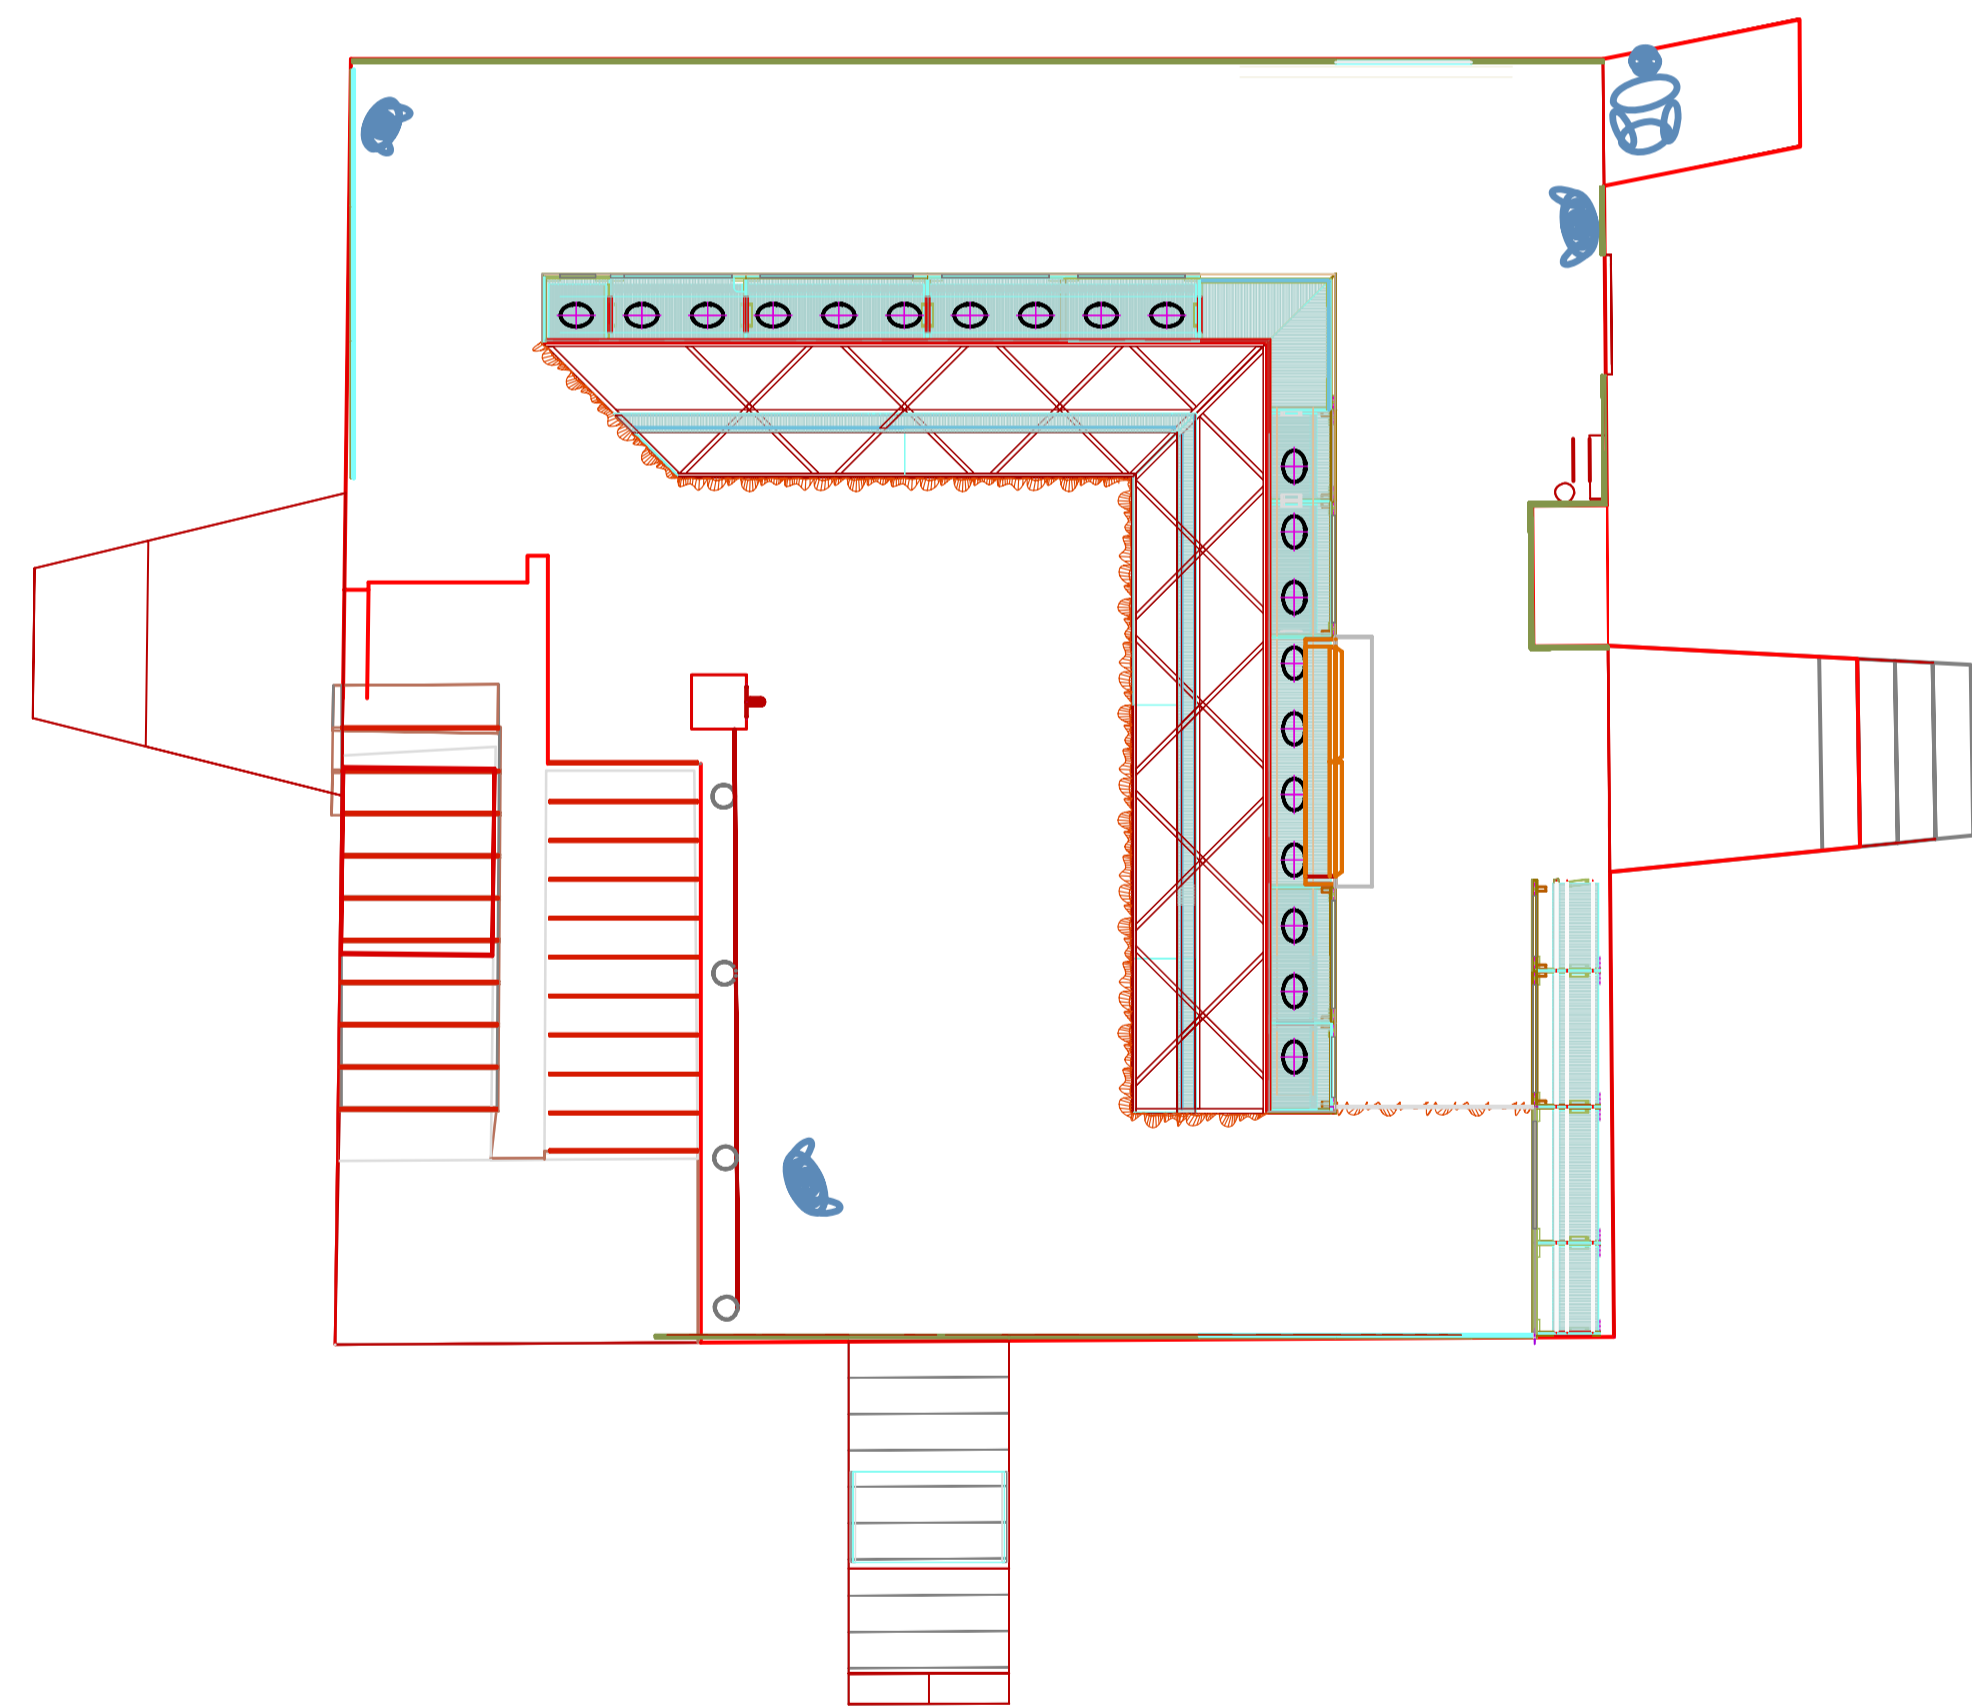

Taust	Kogu	Ese	Ek sisustusmaterjalid	Vide
Kujundatud	Kontrollitud	Kinnitand	--- Kuupäev	Joonise nr.
V.Laanemaa	.	E.Püüa	244	29.09.2006
SAAREMAA MUUSEUM			AJALOO PÜSINÄITUS 1950-92	
244 Ek sisustusmaterjalid			Jark	Leht
			Tööprojekt	54a / 100

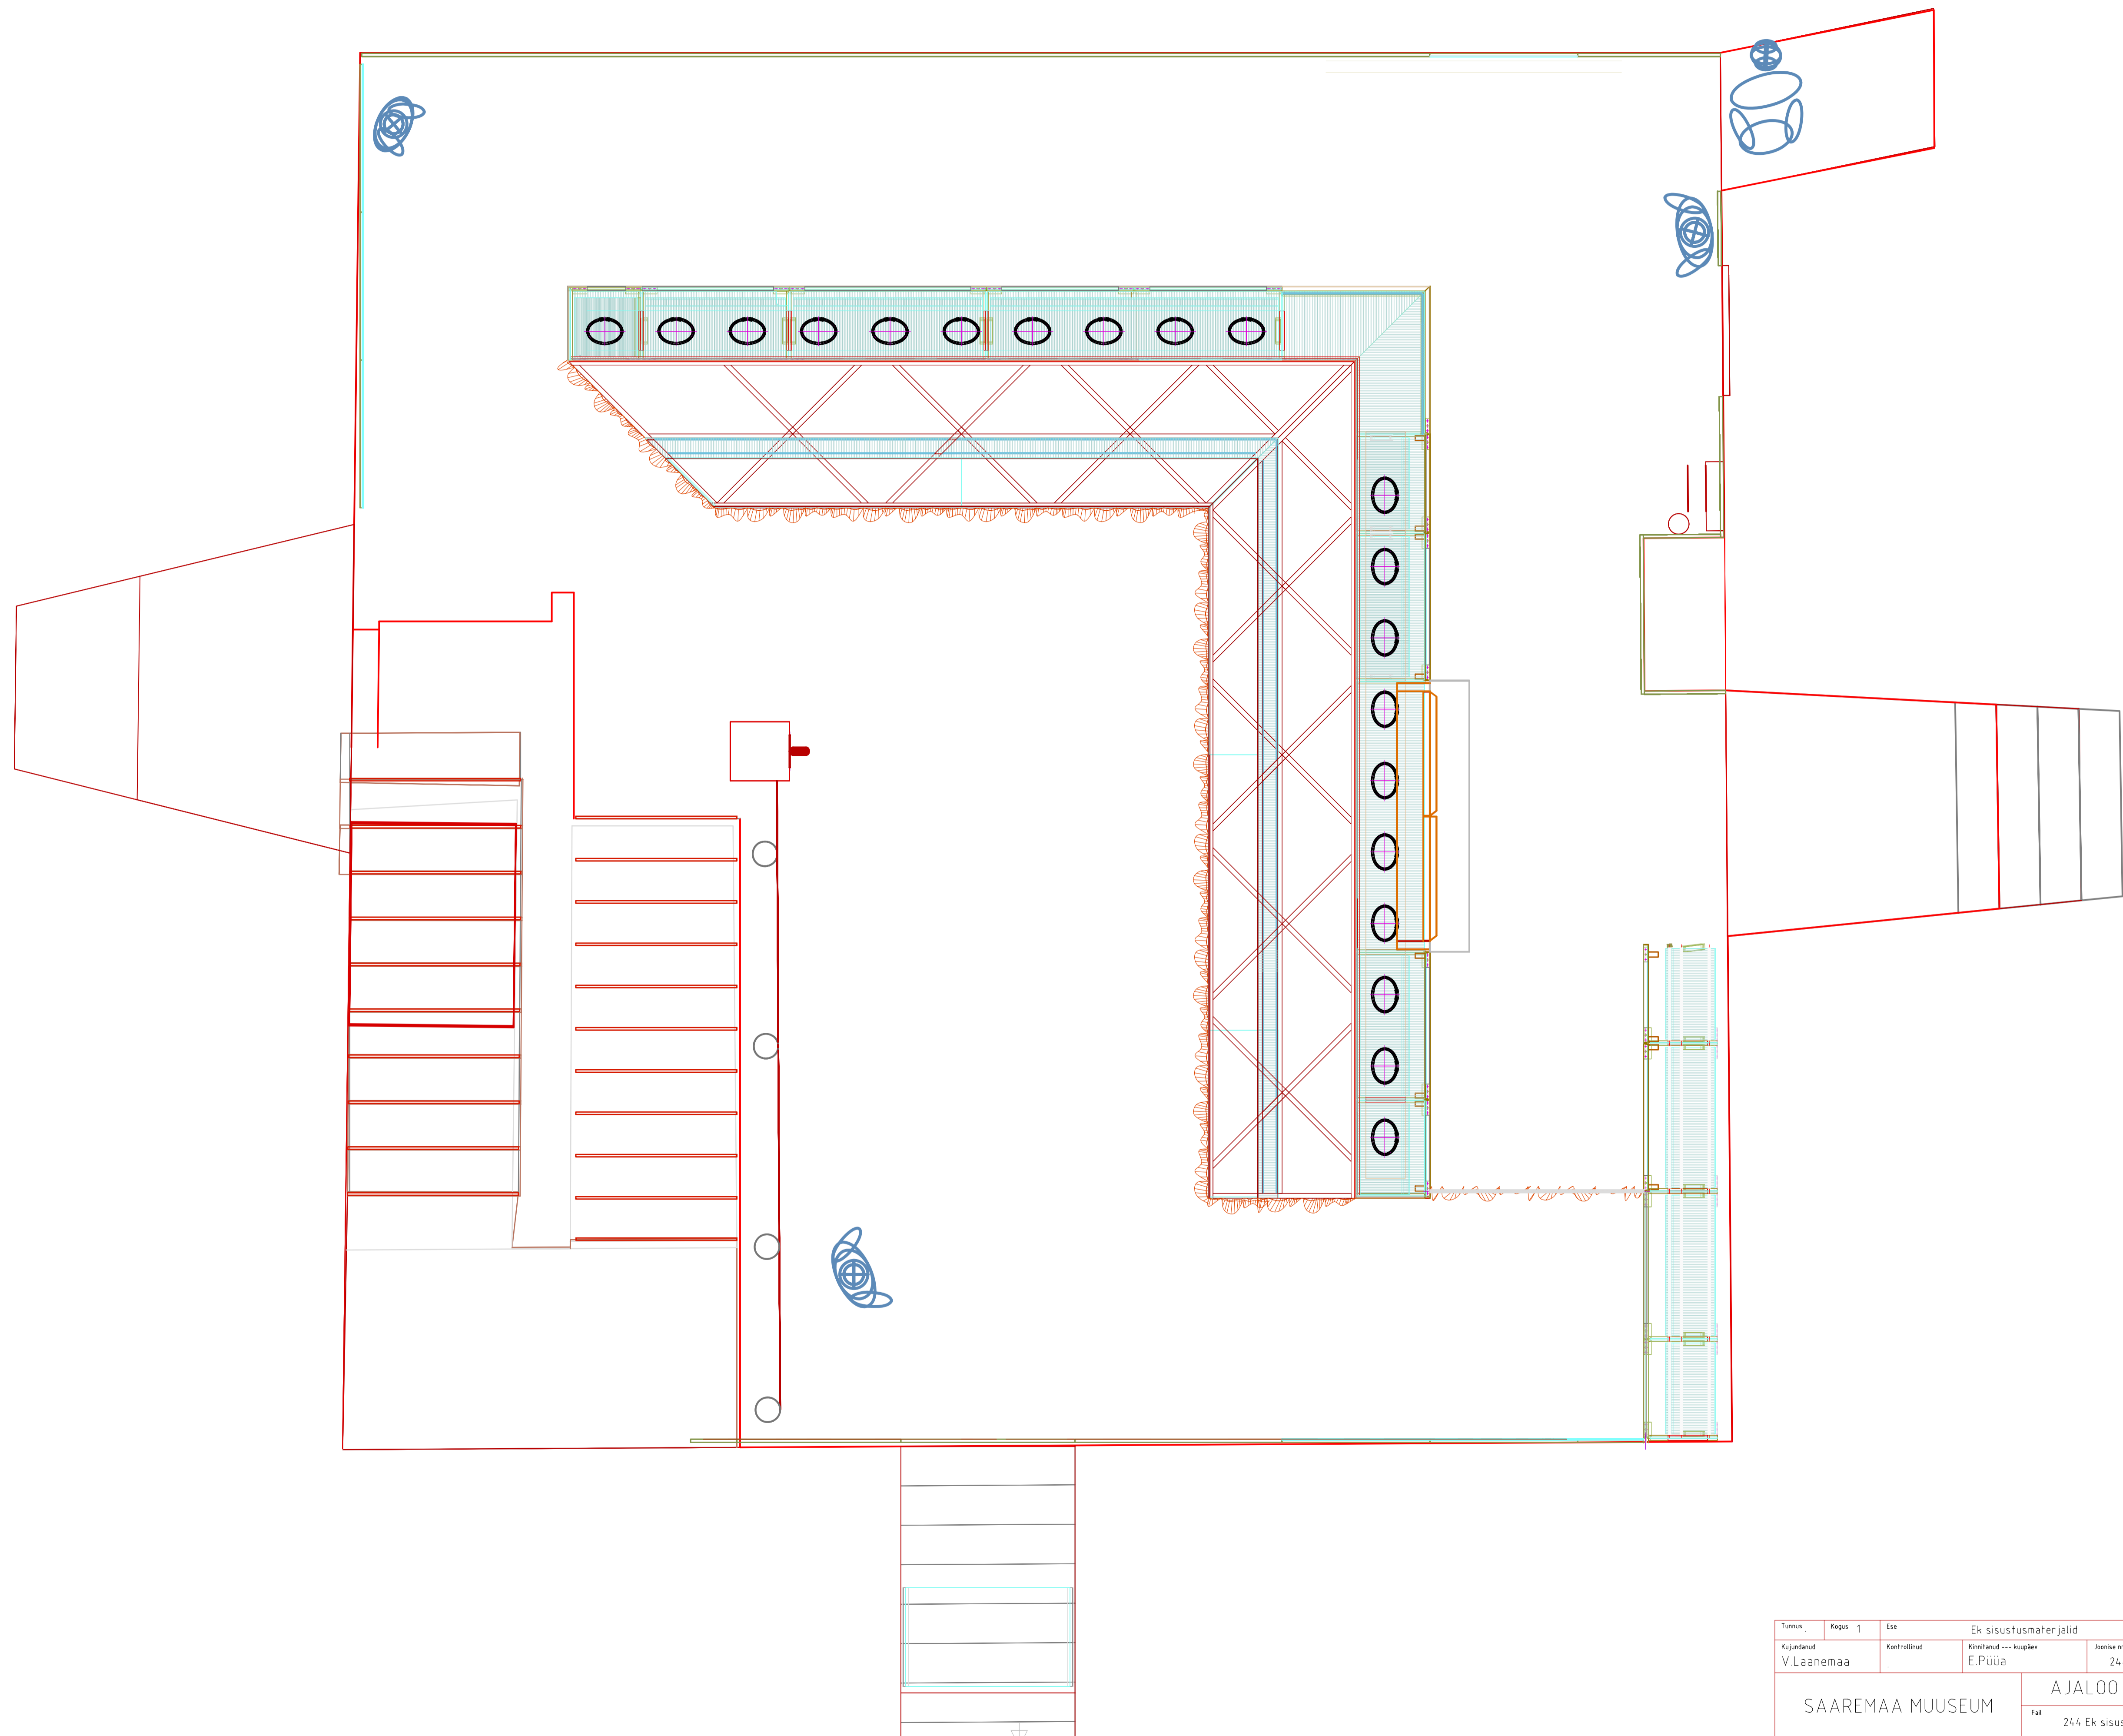

Tõmus	Kogu	1	Ese	Ek sisustusmaterjalid	Vide
Kujundatud	Kontrollitud	Kinnitatud	--- Kuupäev	Joonise nr.	Kuupäev
V.Laanemaa	.	E.Püüa	.	244	29.09.2006
SAAREMAA MUUSEUM				AJALOO PÜSINÄITUS 1950-92	
244 Ek sisustusmaterjalid				Järk	Leht
				Tööprojekt	54a / 100

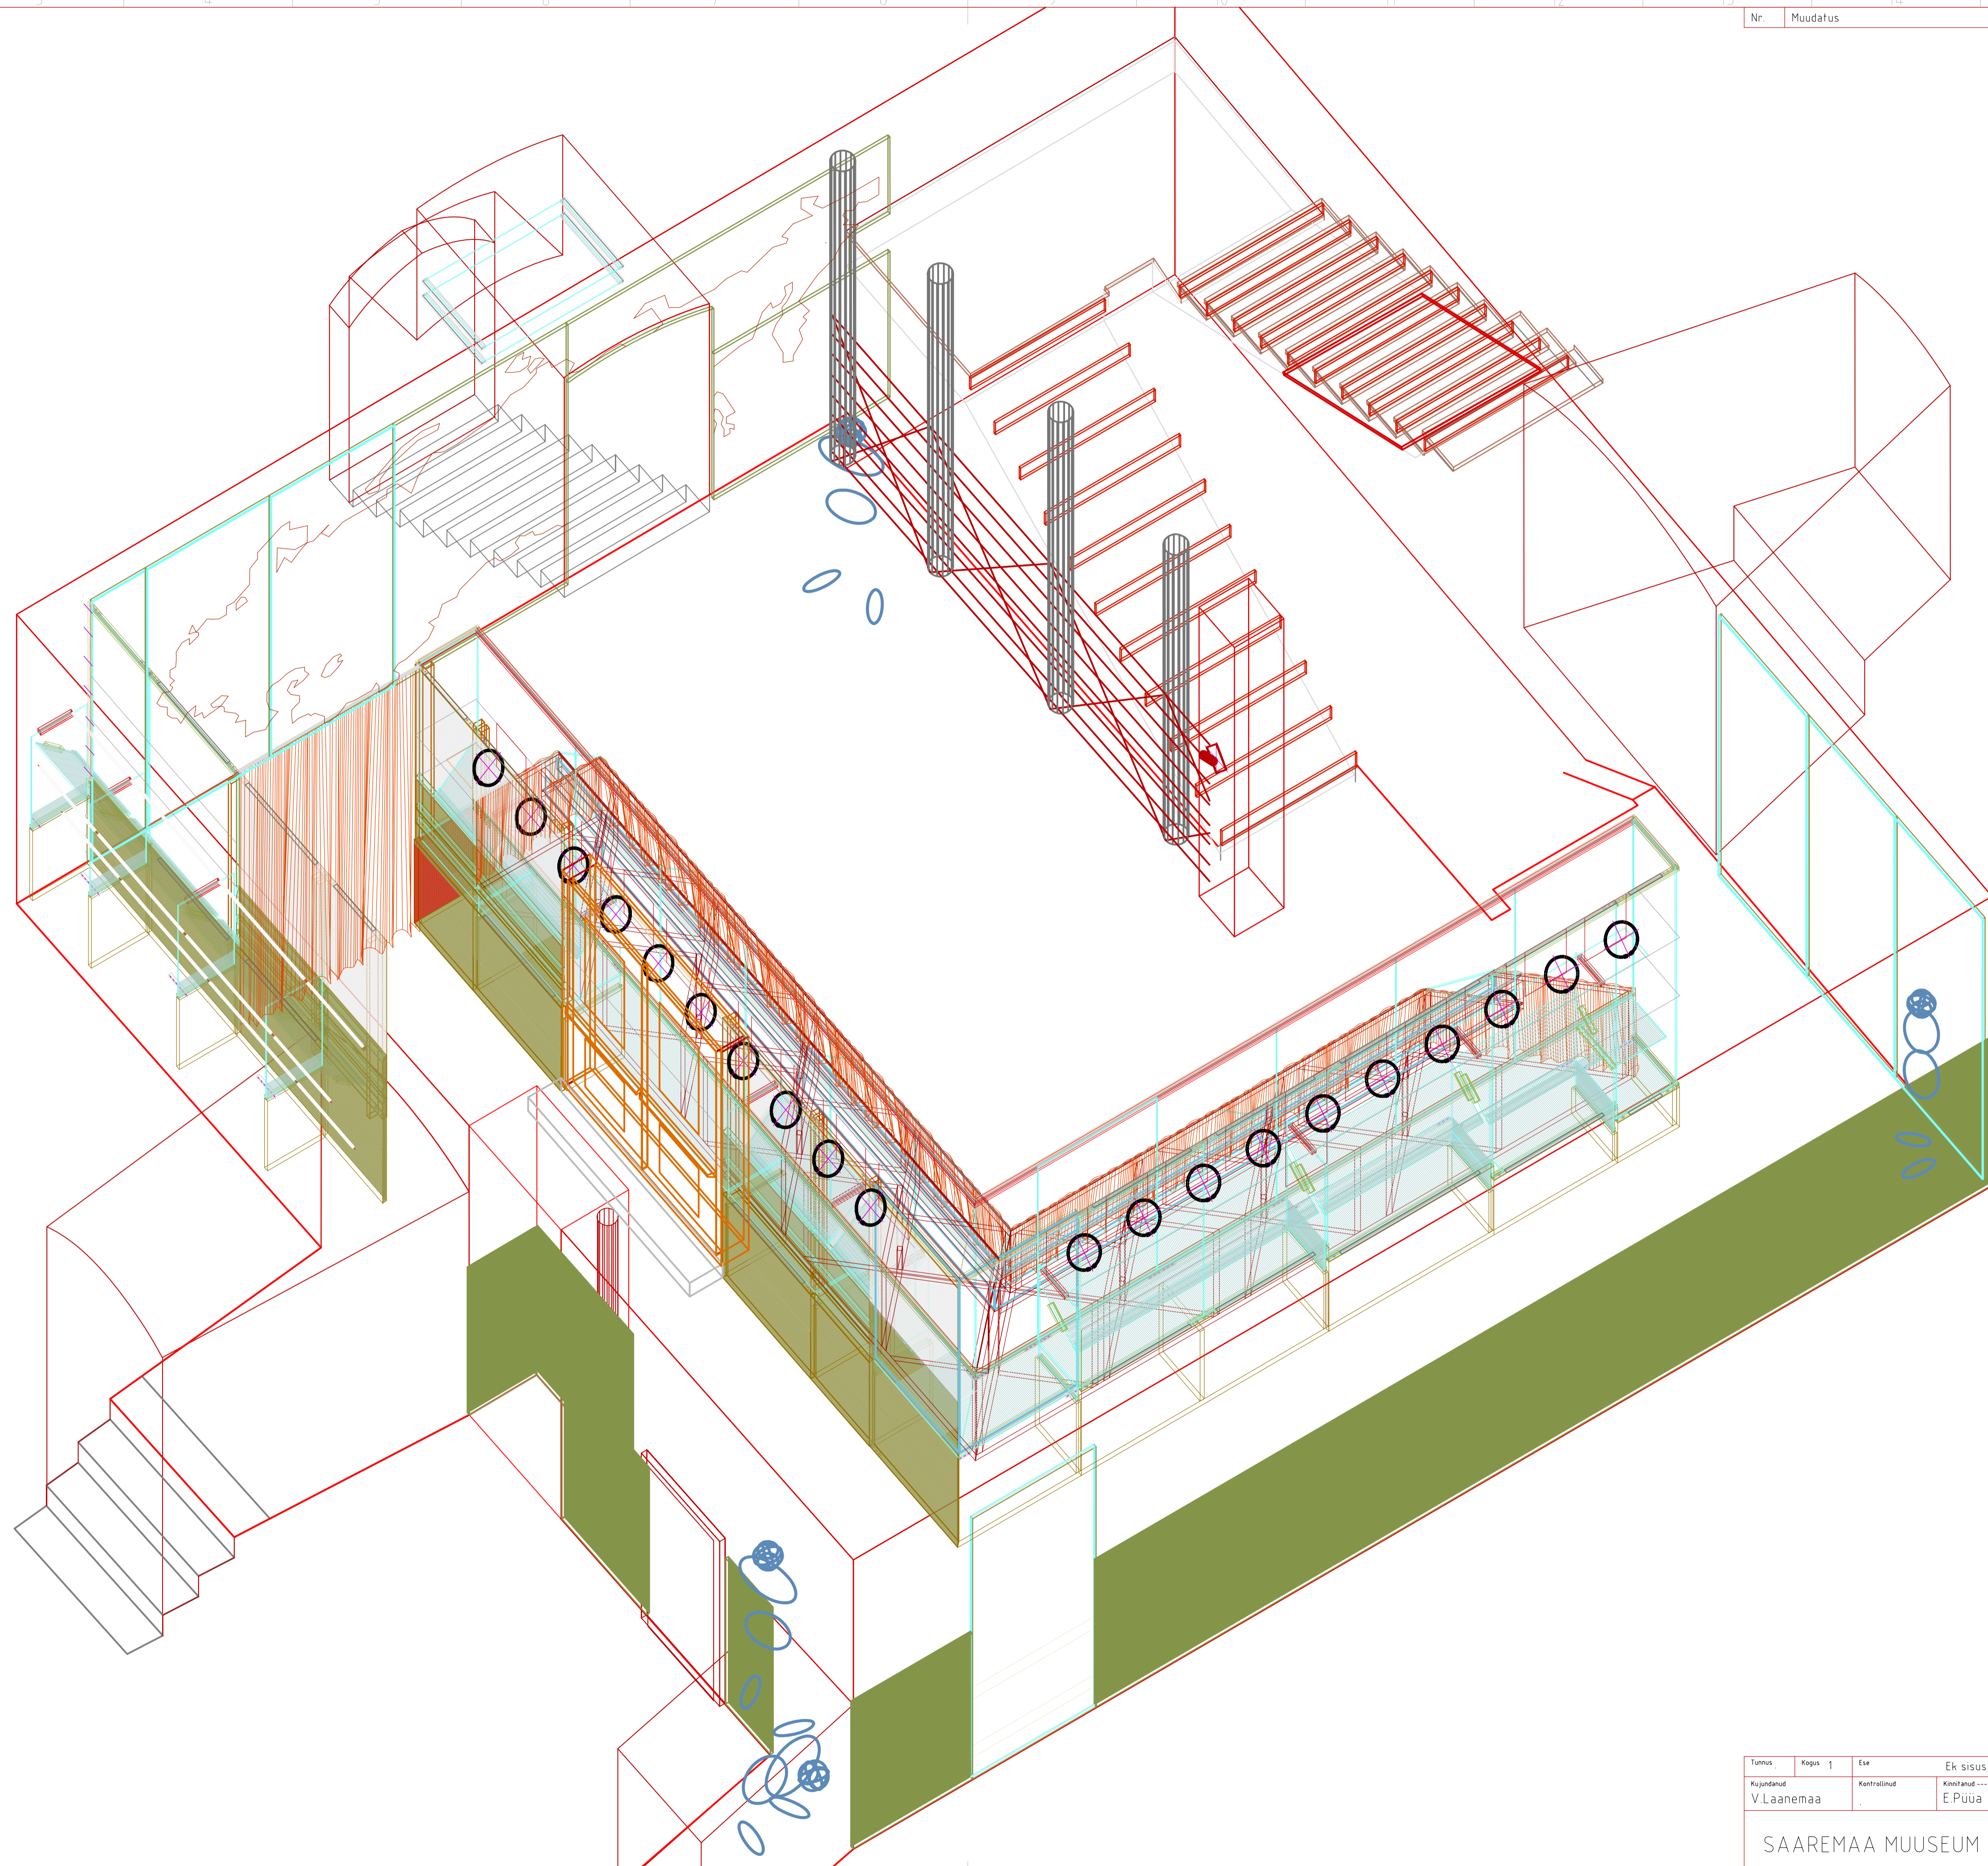

Taustus	Kopus 1	Ese	Ek sisustusmaterjalid		Vide
Kujundatud	Kontrollitud	Kinnitatud	--- Kuupäev	Joonise nr.	Kuupäev
V.Laanemaa	.	E.Püüa	244	29.09.2006	M 120
SAAREMAA MUUSEUM			AJALOO PÜSINÄITUS 1950-92		
244 Ek sisustusmaterjalid			Jark	Leht	
			Tööprojekt	54a / 100	