

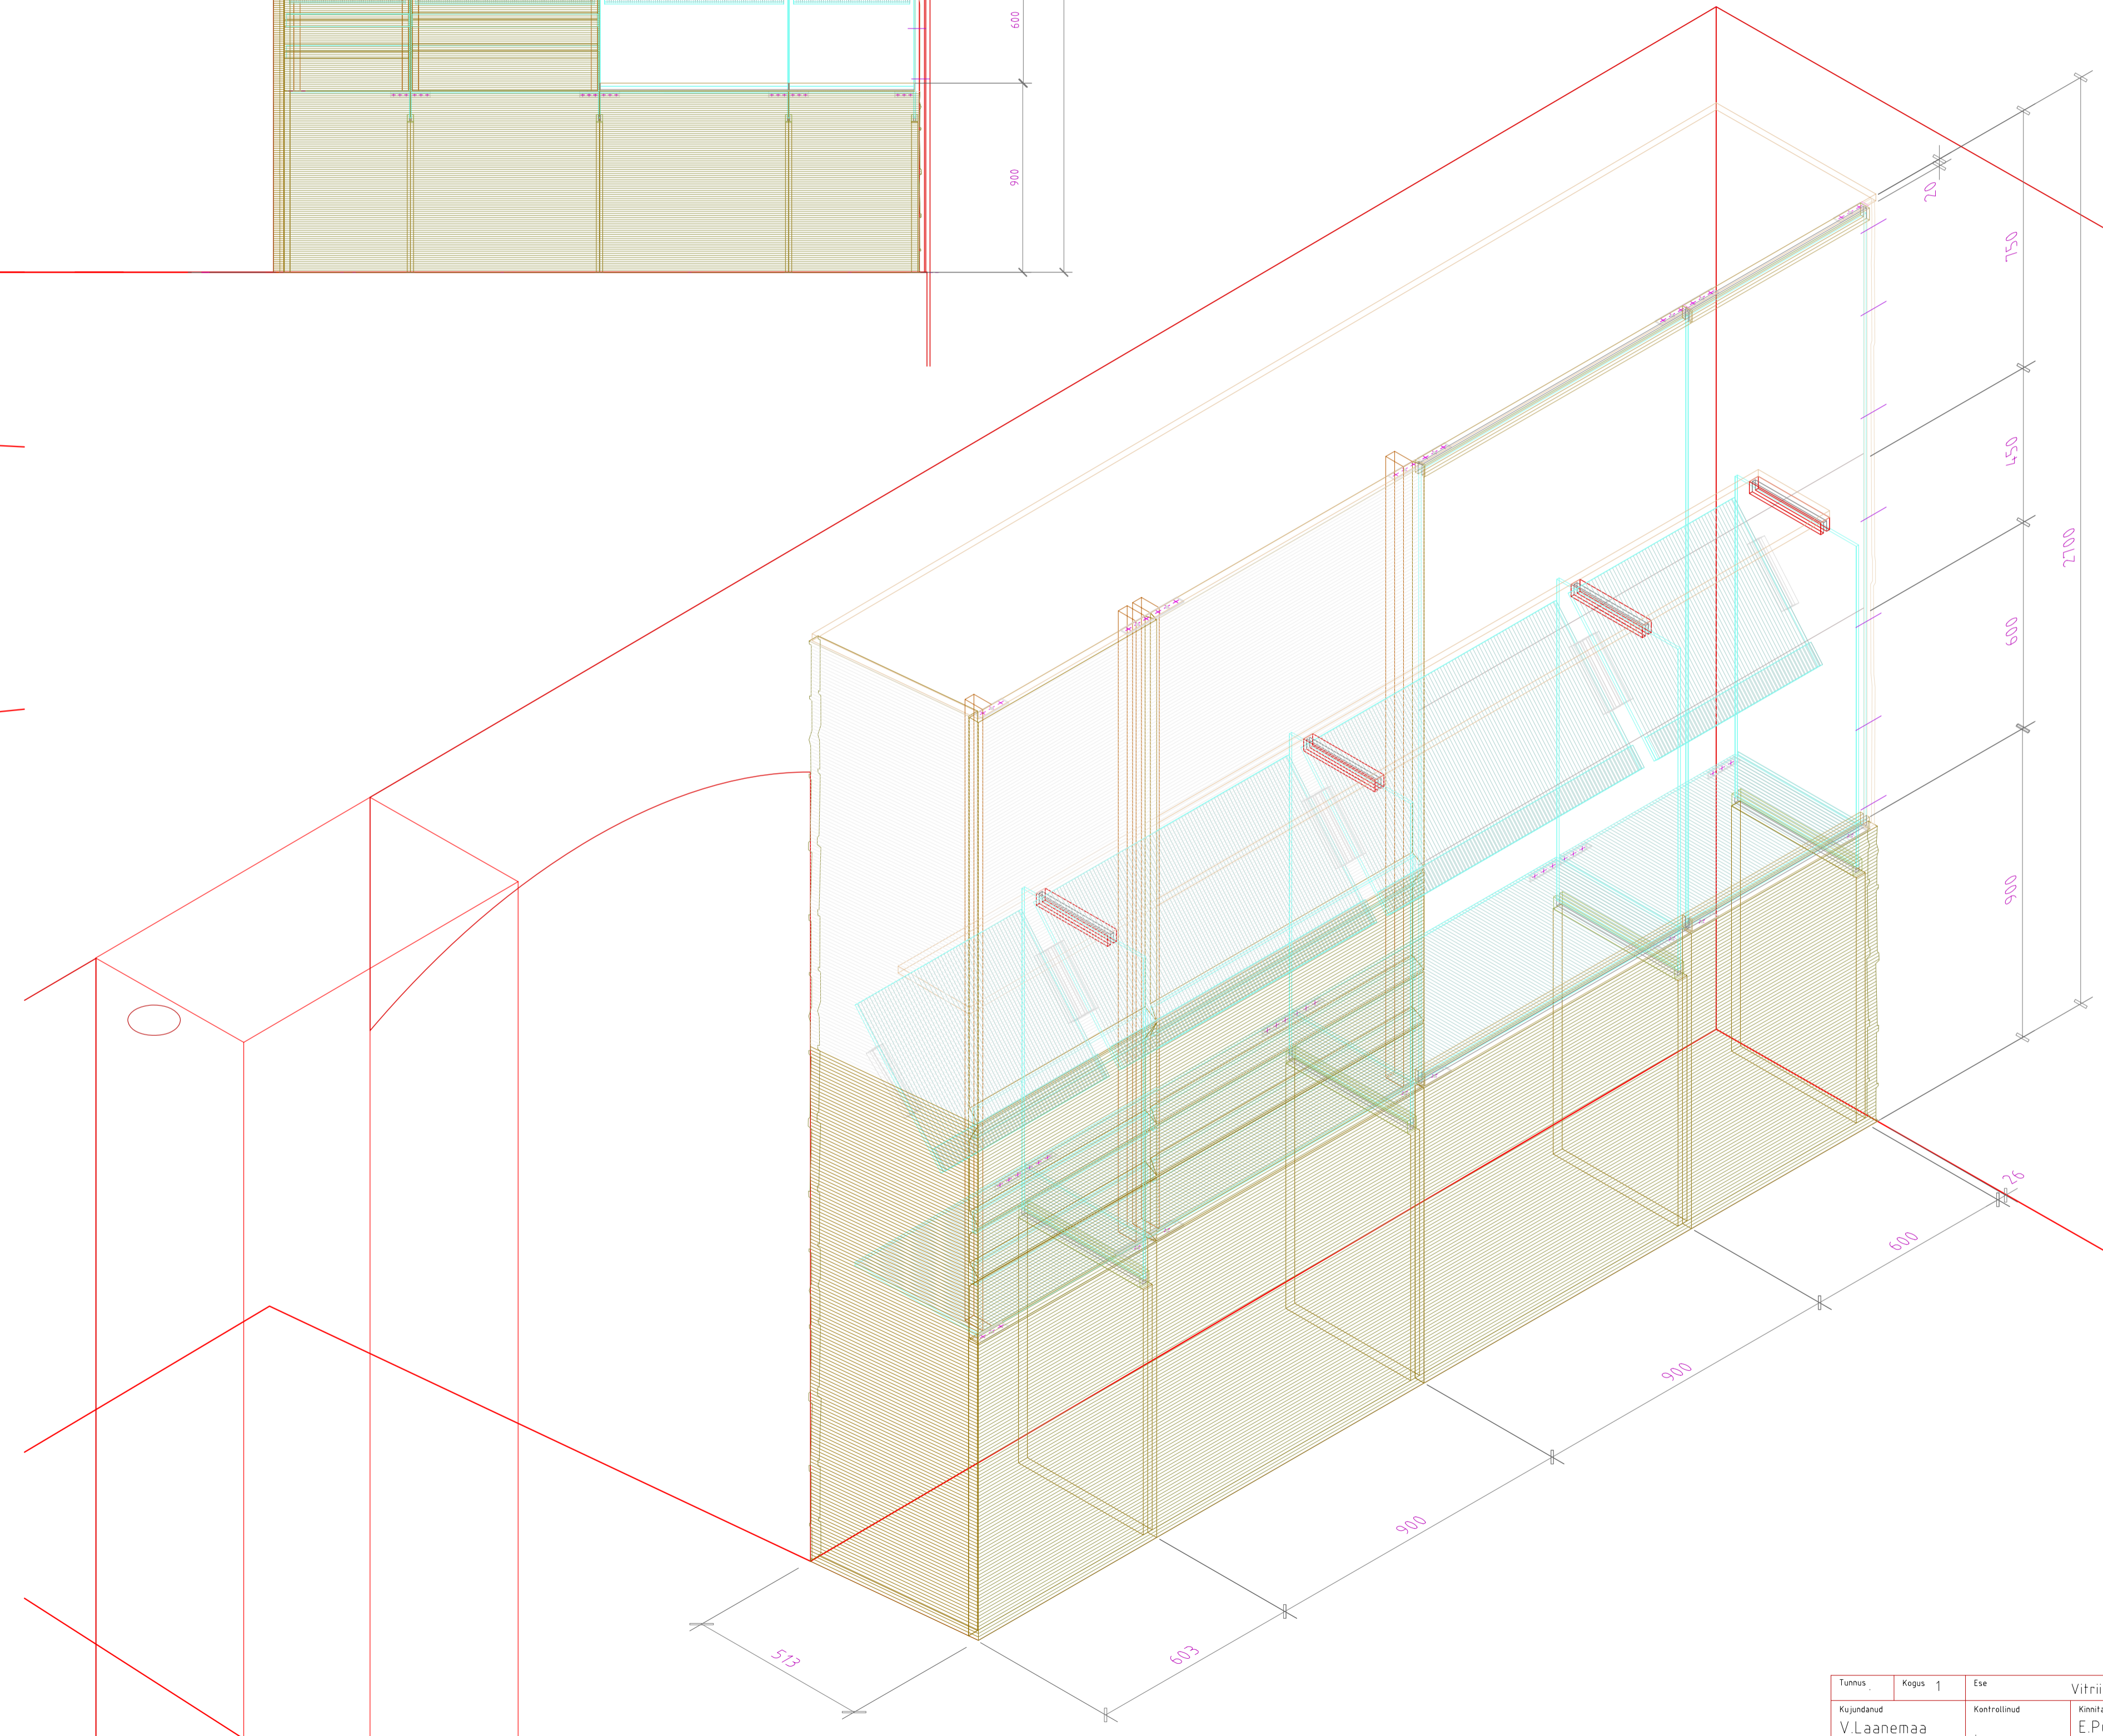
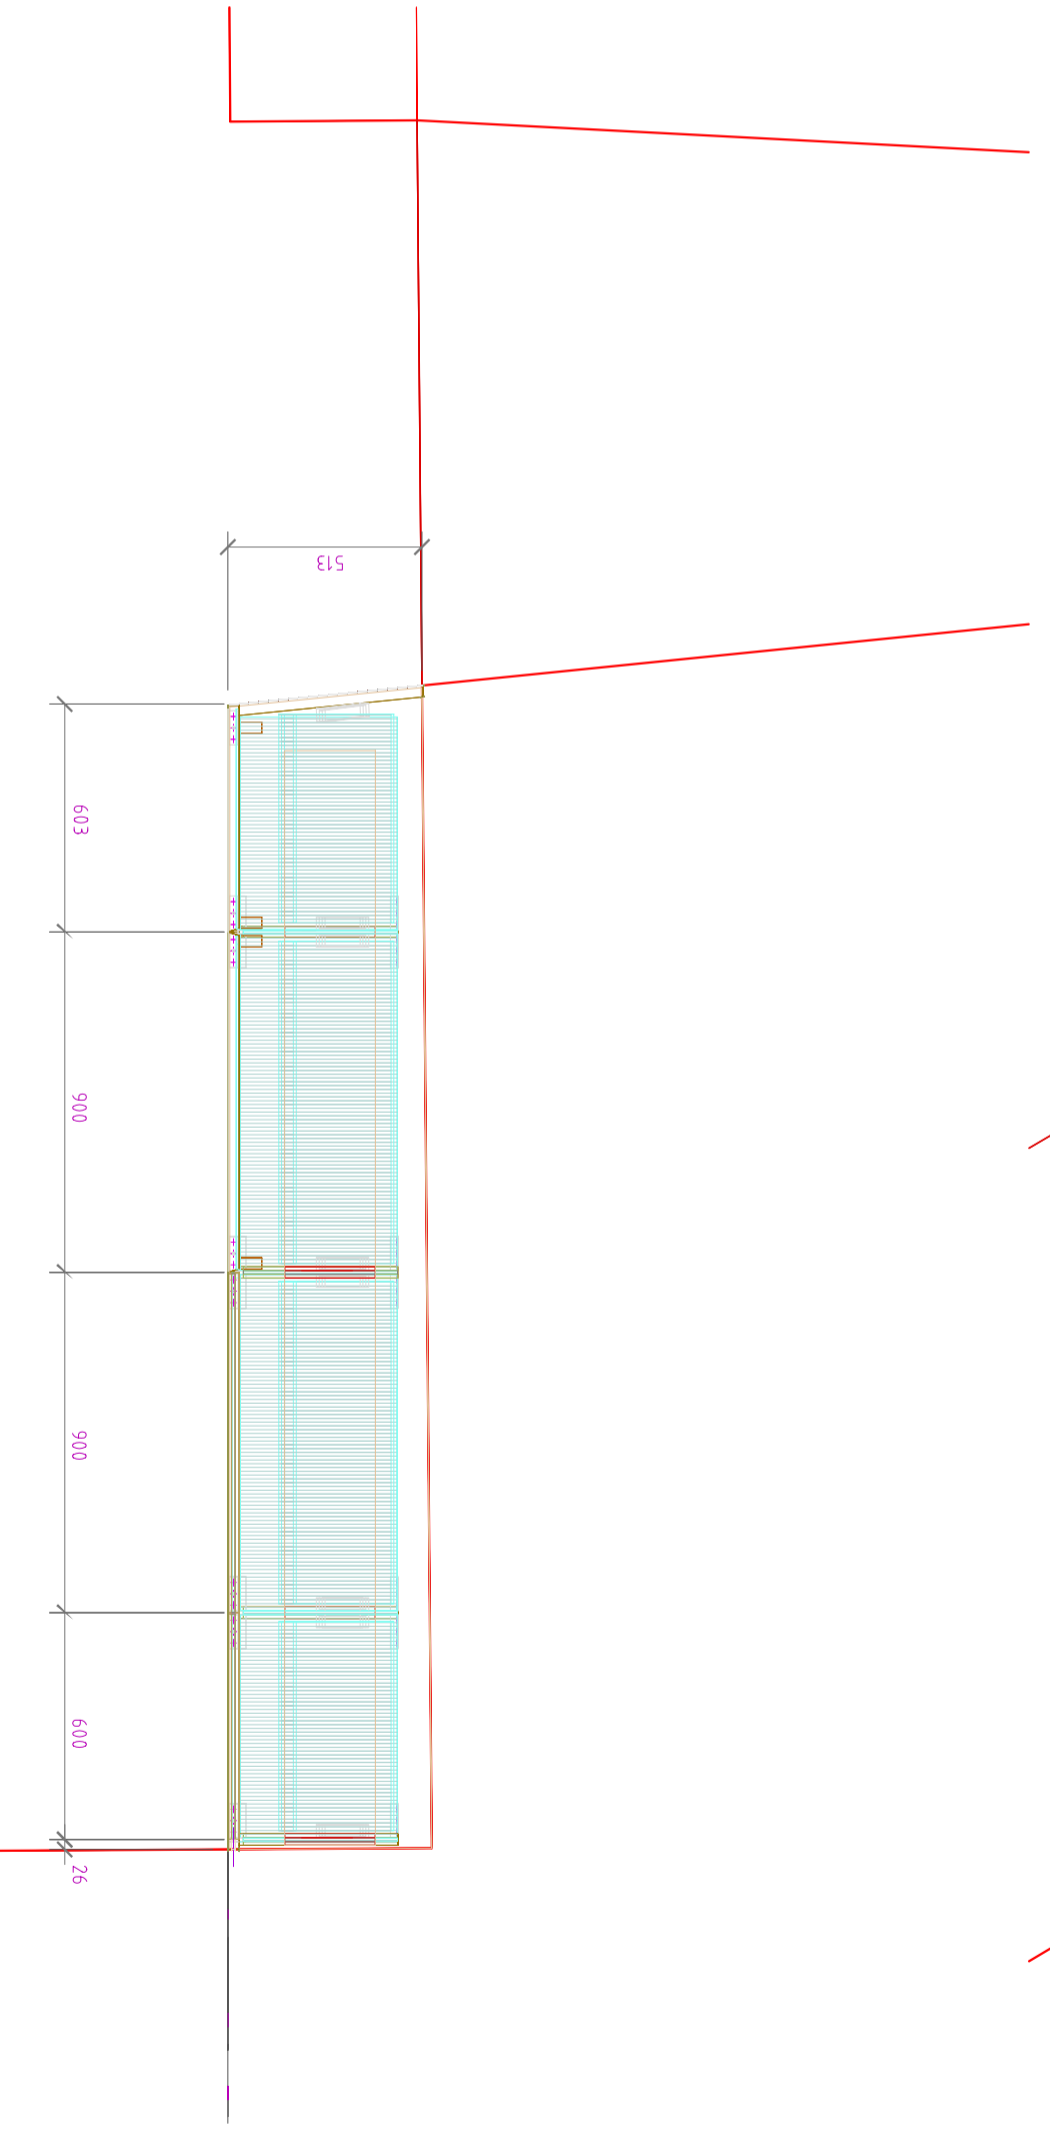



Ek
III korrus
vitriin 17

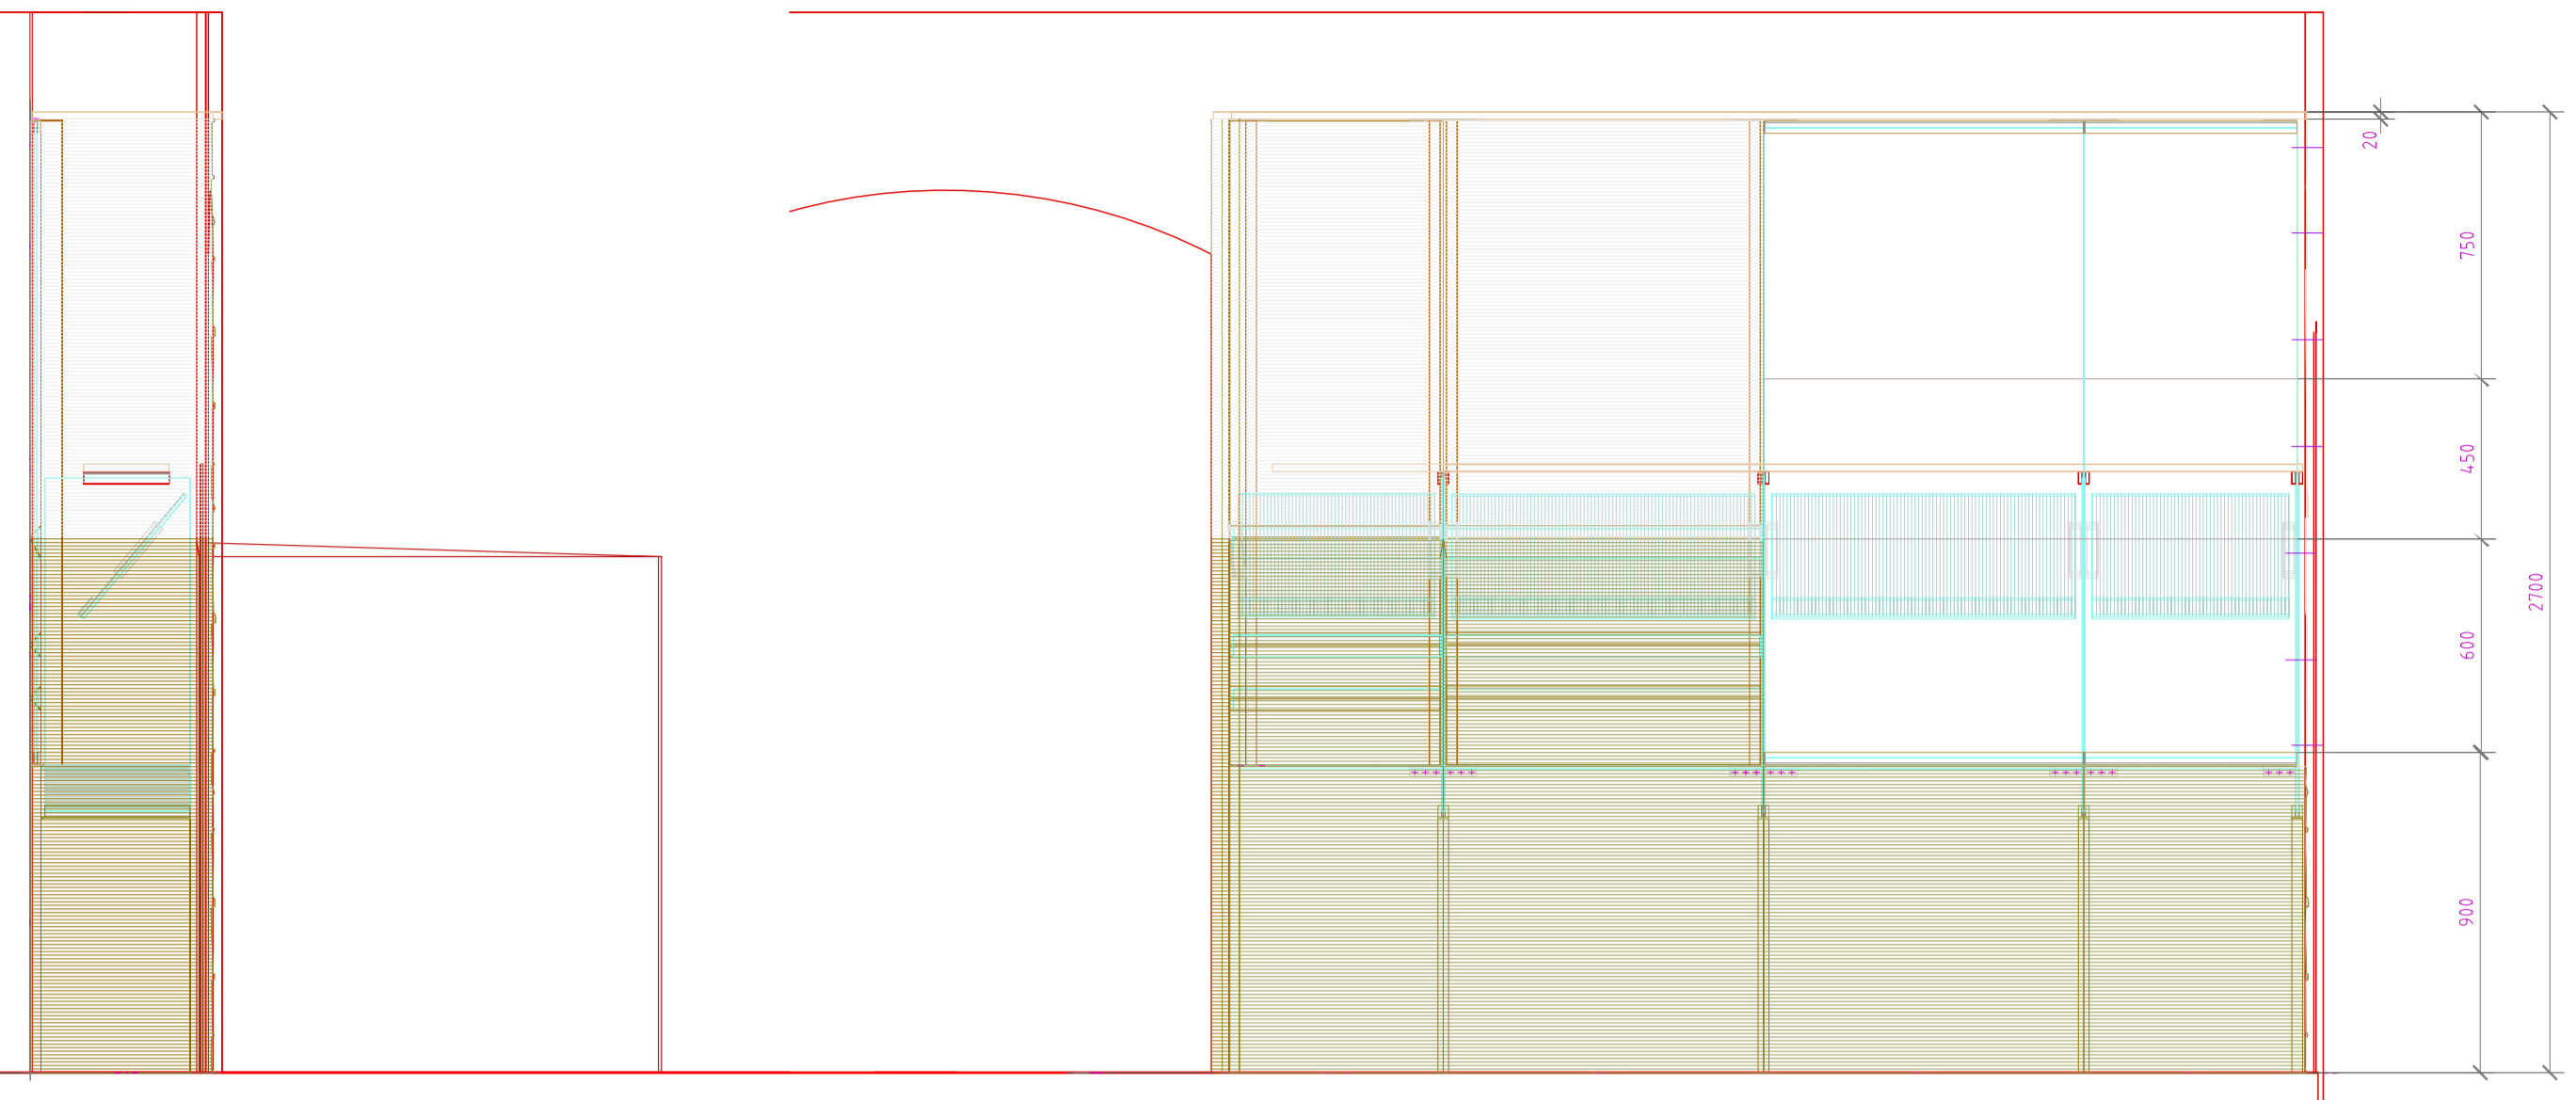

Tuimus	Kapas	Ese	Vitriini 17 konstruktsioon	Vide
Kujundatud	Kontrollitud	Kinnitatud	Kaupäev	MSBikava
V.Laanemaa		E.Püua	24.09.2006	M110, 120
SAAREMAA MUUSEUM			AJALOO PÜSINÄITUS 1950-92	
24.43 Ek vitr 17 konstr			Järk	Leht
			Täpprojekt	57 / 100

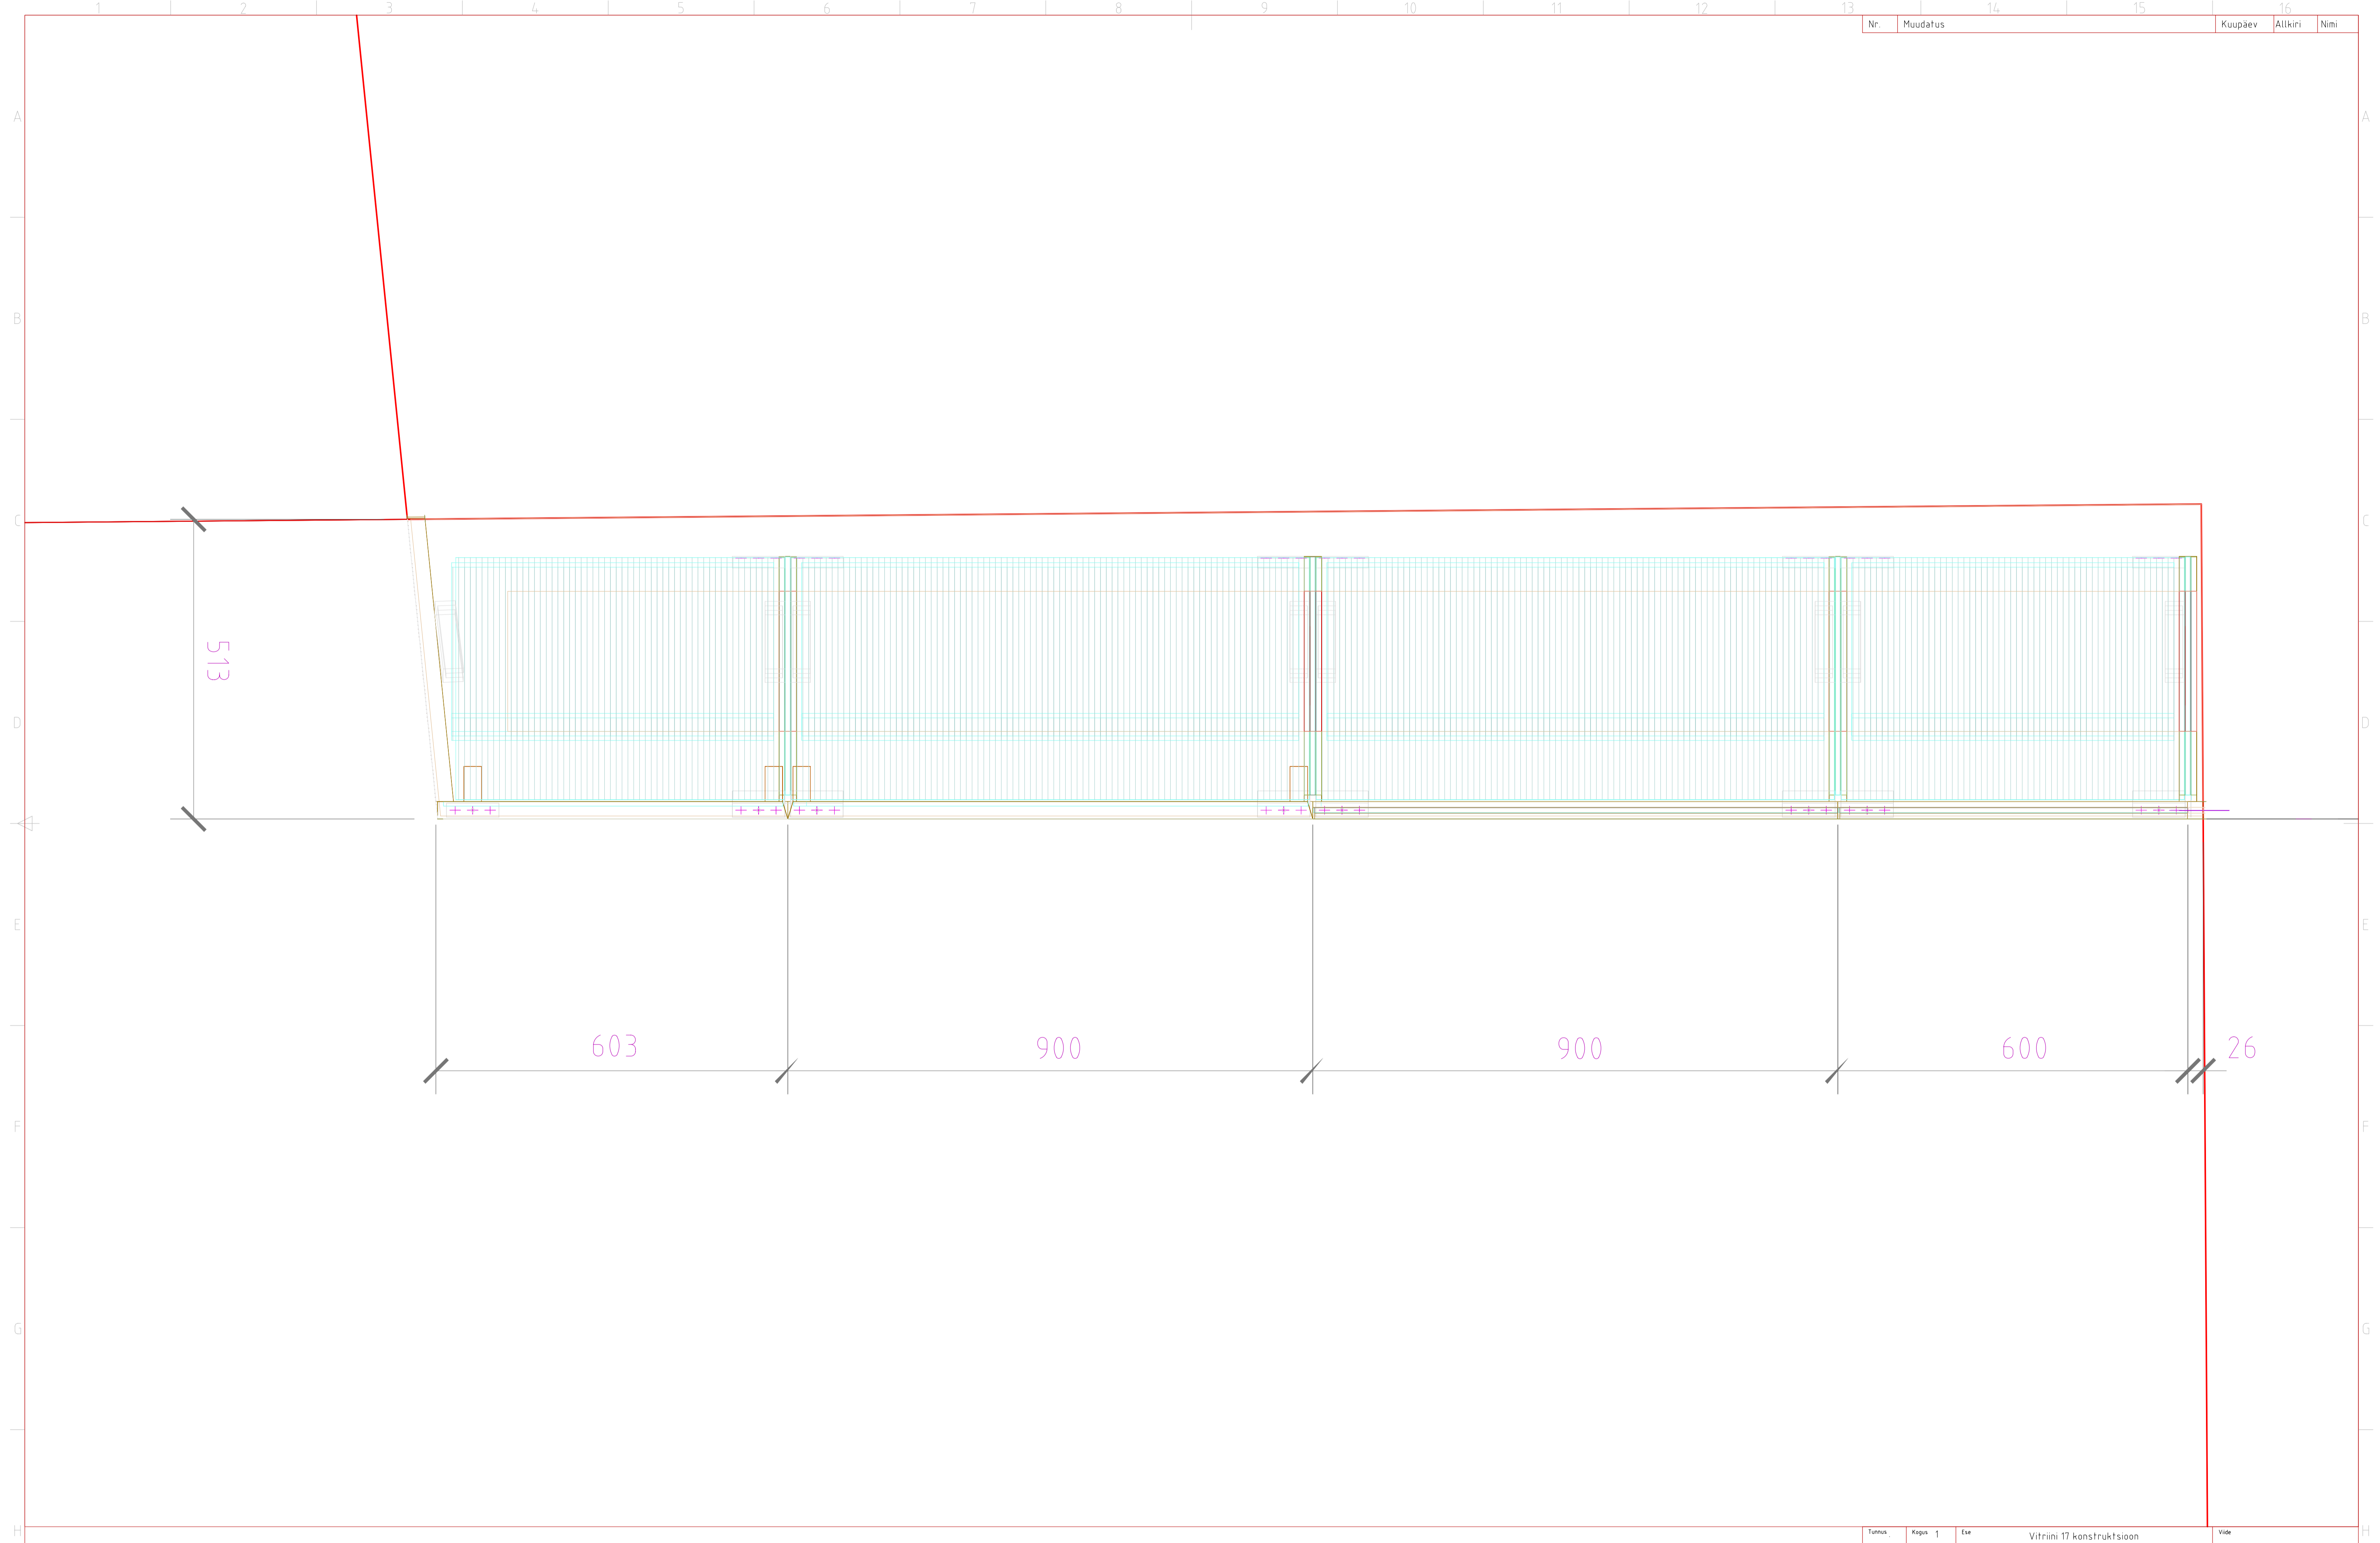


Tõhus	Kõigus	Ese	Vitrini 17 konstruktsioon	Vide
Kujundatud	Kontrollitud	Kinnitatud	--- Kuupäev	Joonise nr.
V.Laanemaa	.	E.Püüa	2443	14.09.2006
SAAREMAA MUUSEUM			AJALOO PÜSINÄITUS 1950-92	
Fai			2443 Ek vitr 17 konstr	Jätk / Leht
			Tööprojekt	57 / 100

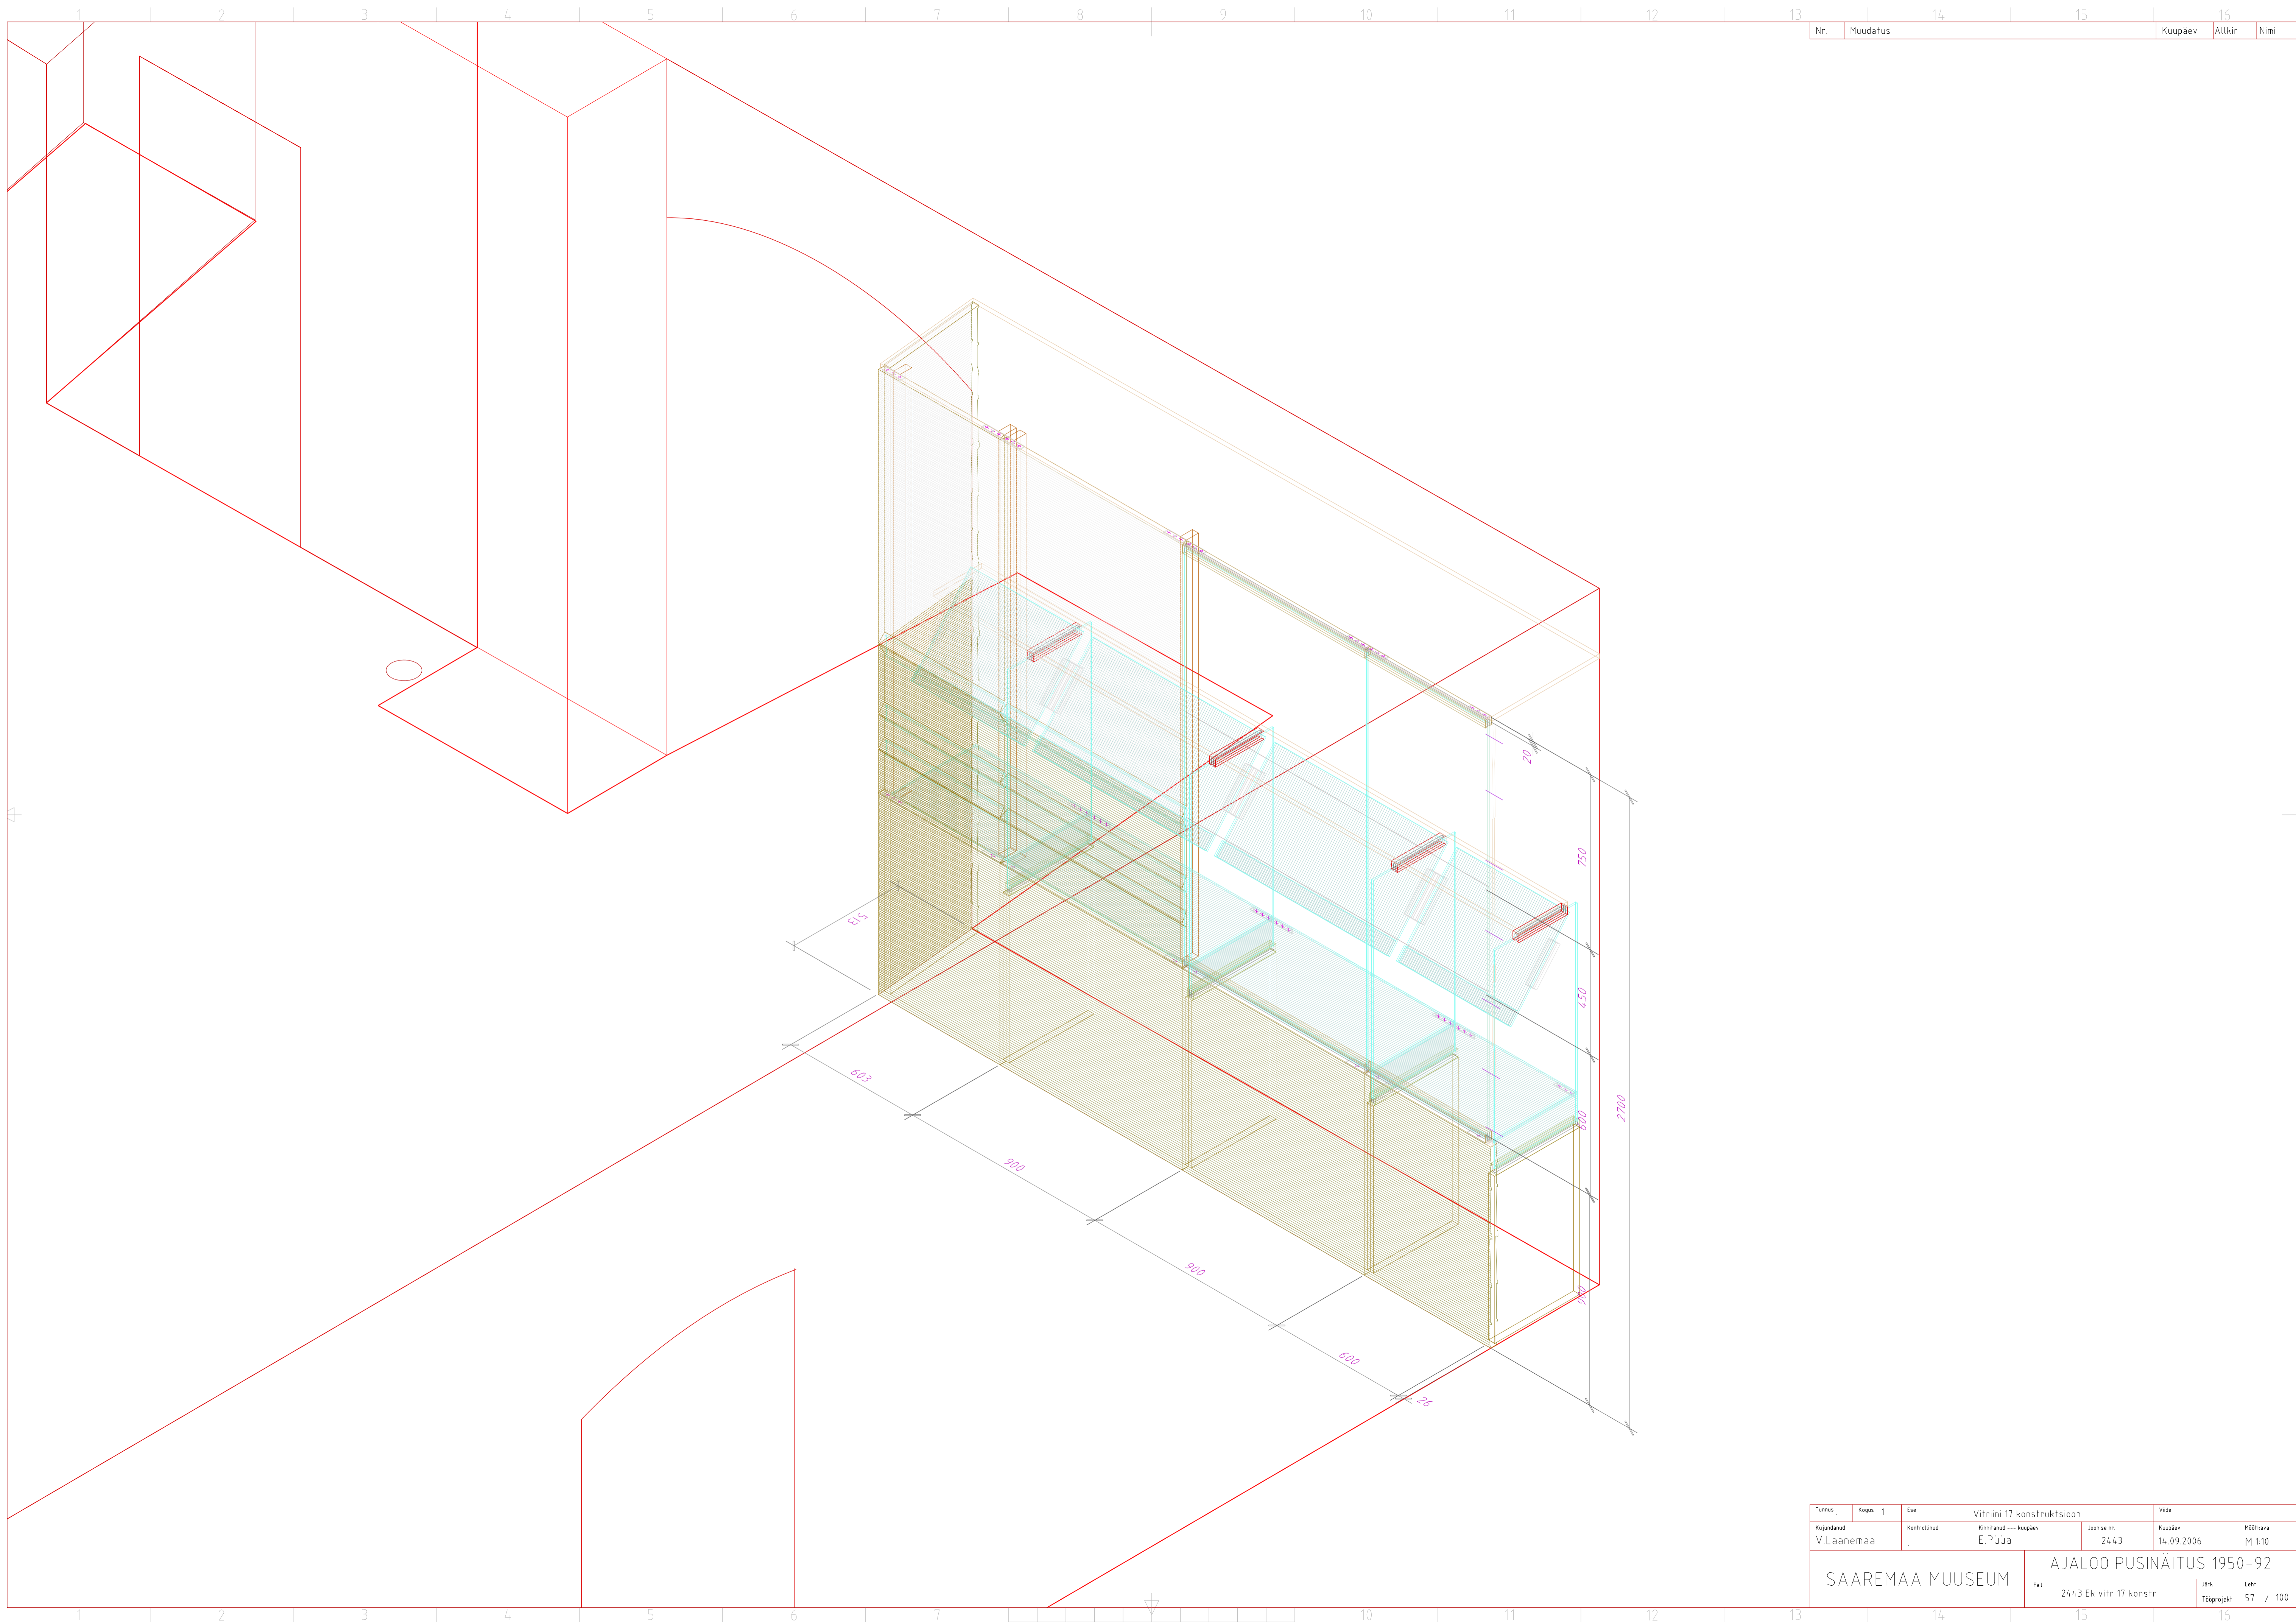


Nr.	Muudatus	Kaupäev	Altkiri	Nimi
-----	----------	---------	---------	------

Tuimus	Kapas	Ese	Vitrini 17 konstruktsioon	Vide
Kujundatud	Kontrollitud	Kinnitanud --- kaupäev	Joonise nr.	Kaupäev
V.Laanemaa	.	E.Püua	2443	14.09.2006
SAAREMAA MUUSEUM			AJALOO PÜSINÄITUS 1950-92	
			FaH	Järv
			2443 Ek vitr 17 konstr	Täpprojekt
				57 / 100

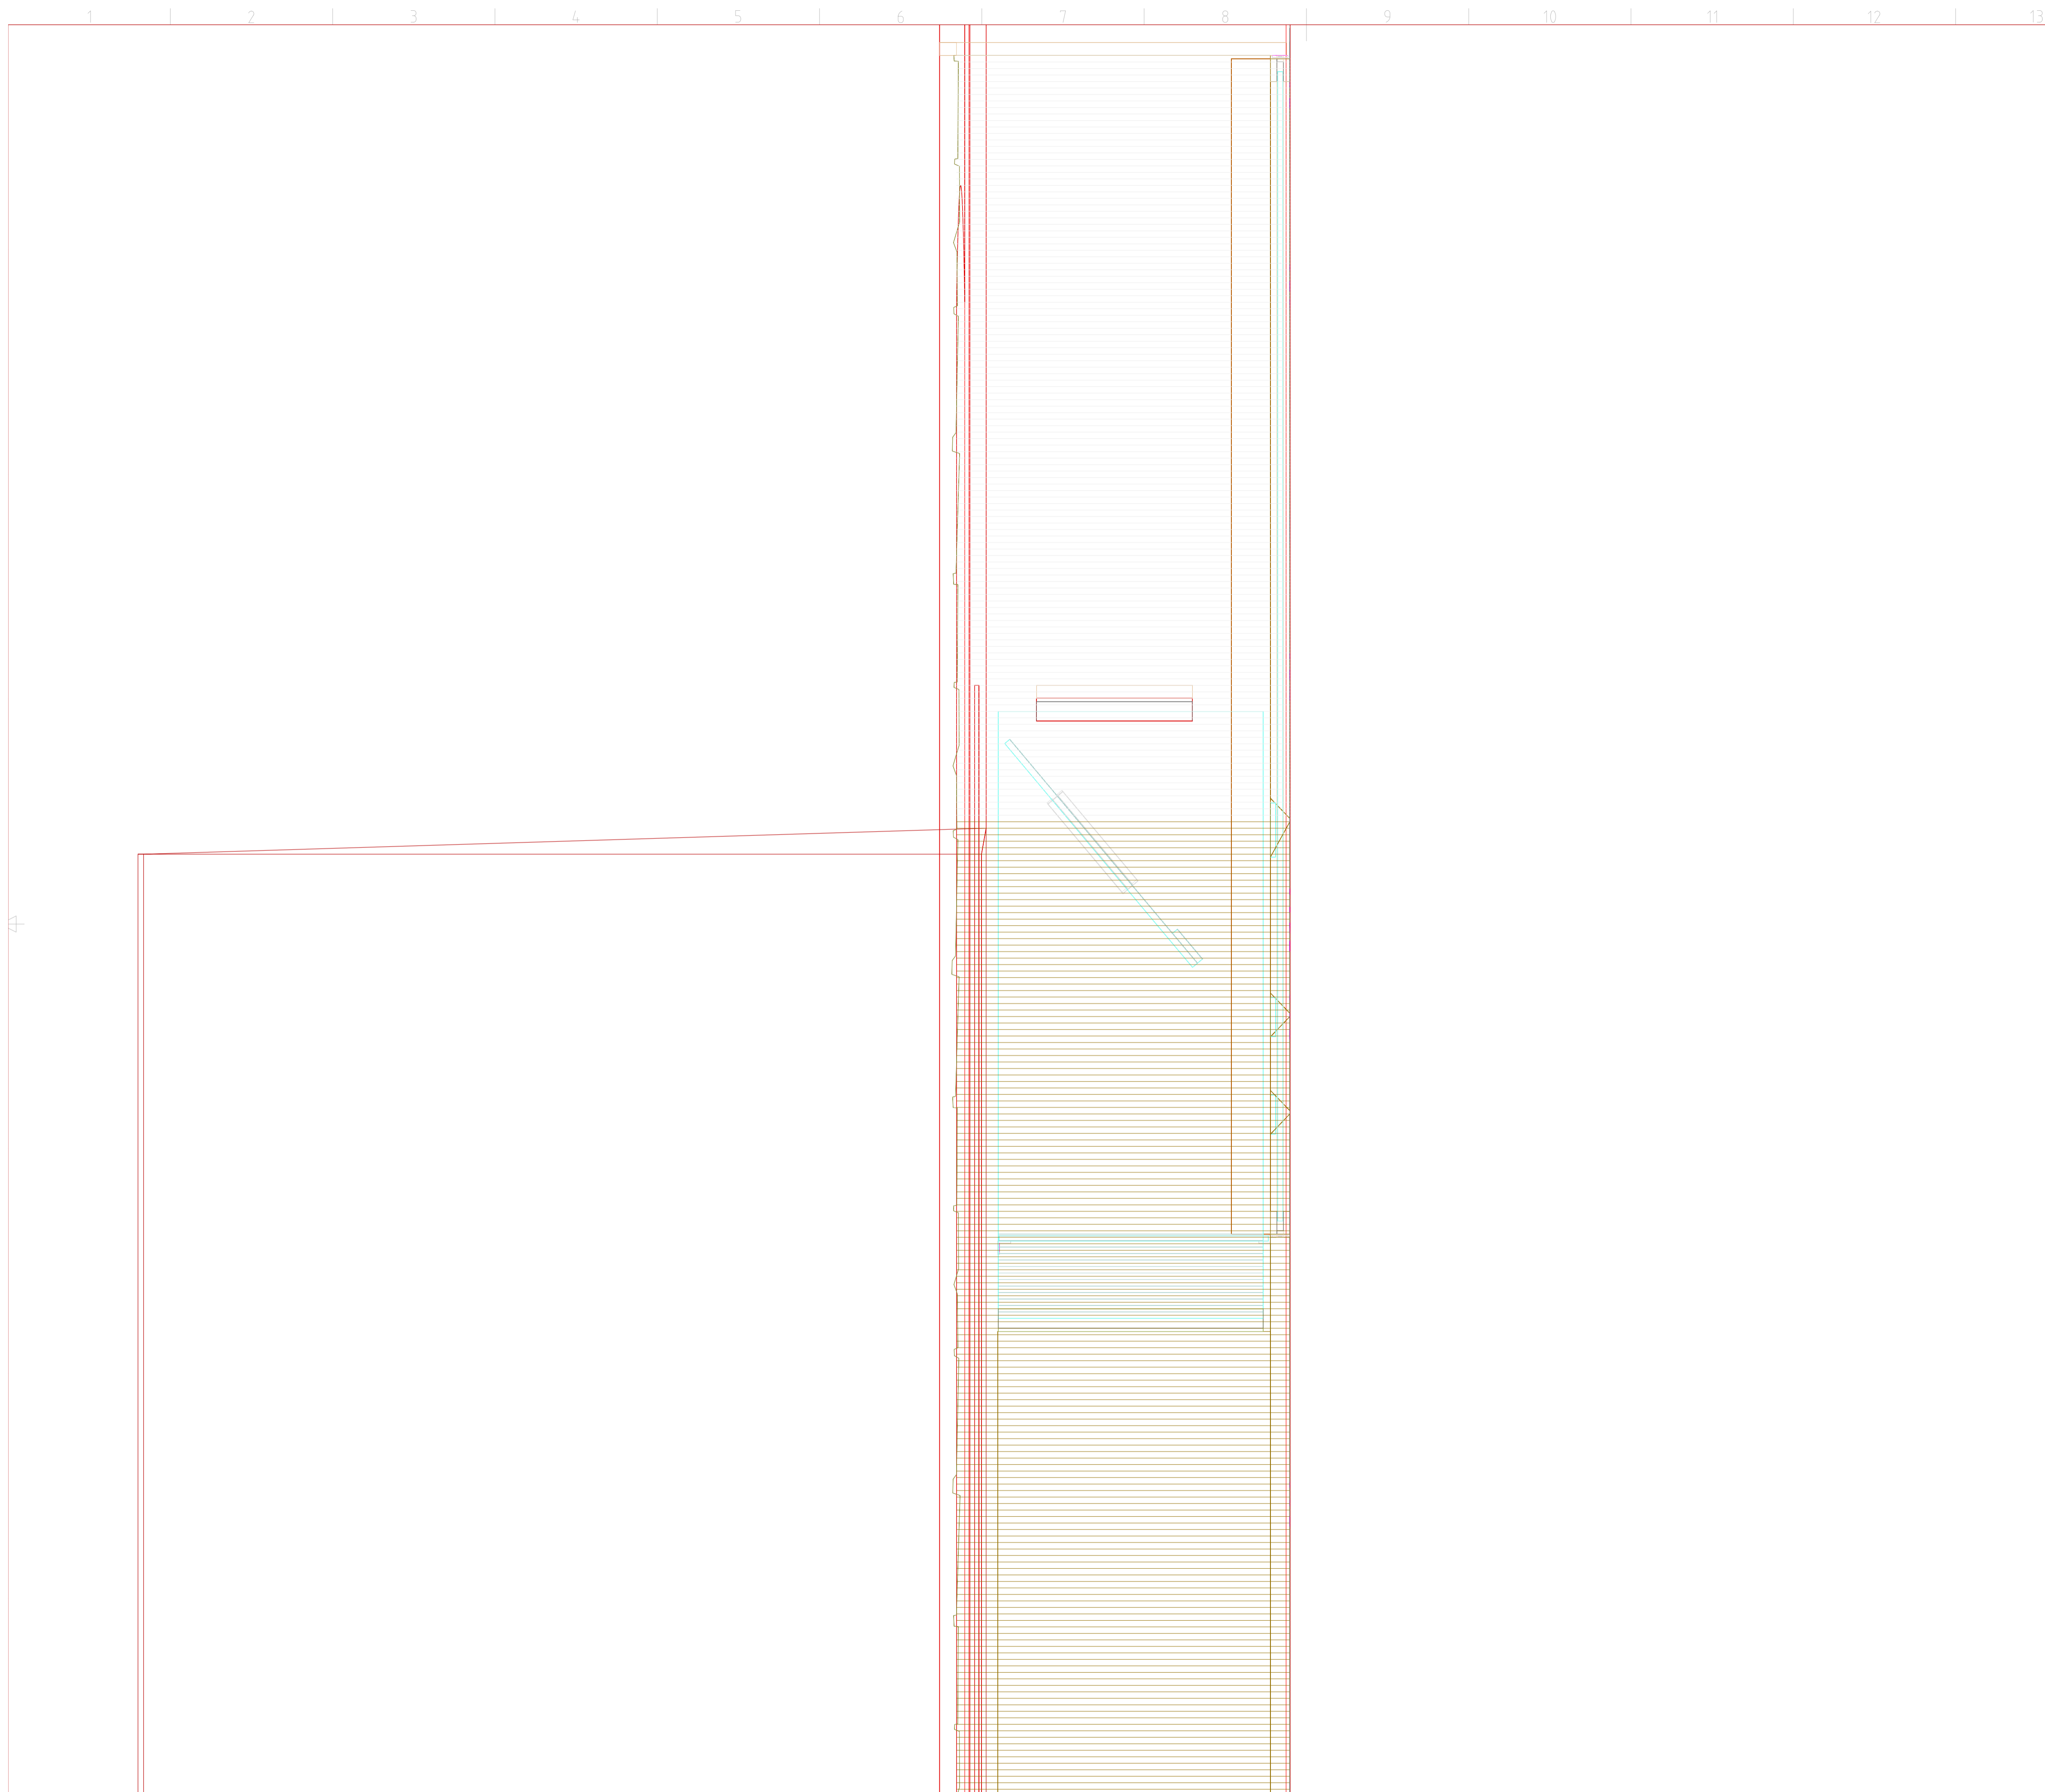

Nr.	Muudatus	Kuupäev	Allkiri	Nimi

Tunnus	Kapas	Ese	Vitrini 17 konstruktsioon	Vide
Kujundatud	Kontrollitud	Kinnitatud	--- kuupäev	Joonise nr.
V.Laanemaa	.	E.Püua	24.09.2006	2443
SAAREMAA MUUSEUM			AJALOO PÜSINÄITUS 1950-92	
			FaH	Jark
			2443 Ek vitr 17 konstr	Tööprojekt
				Leht
				57 / 100

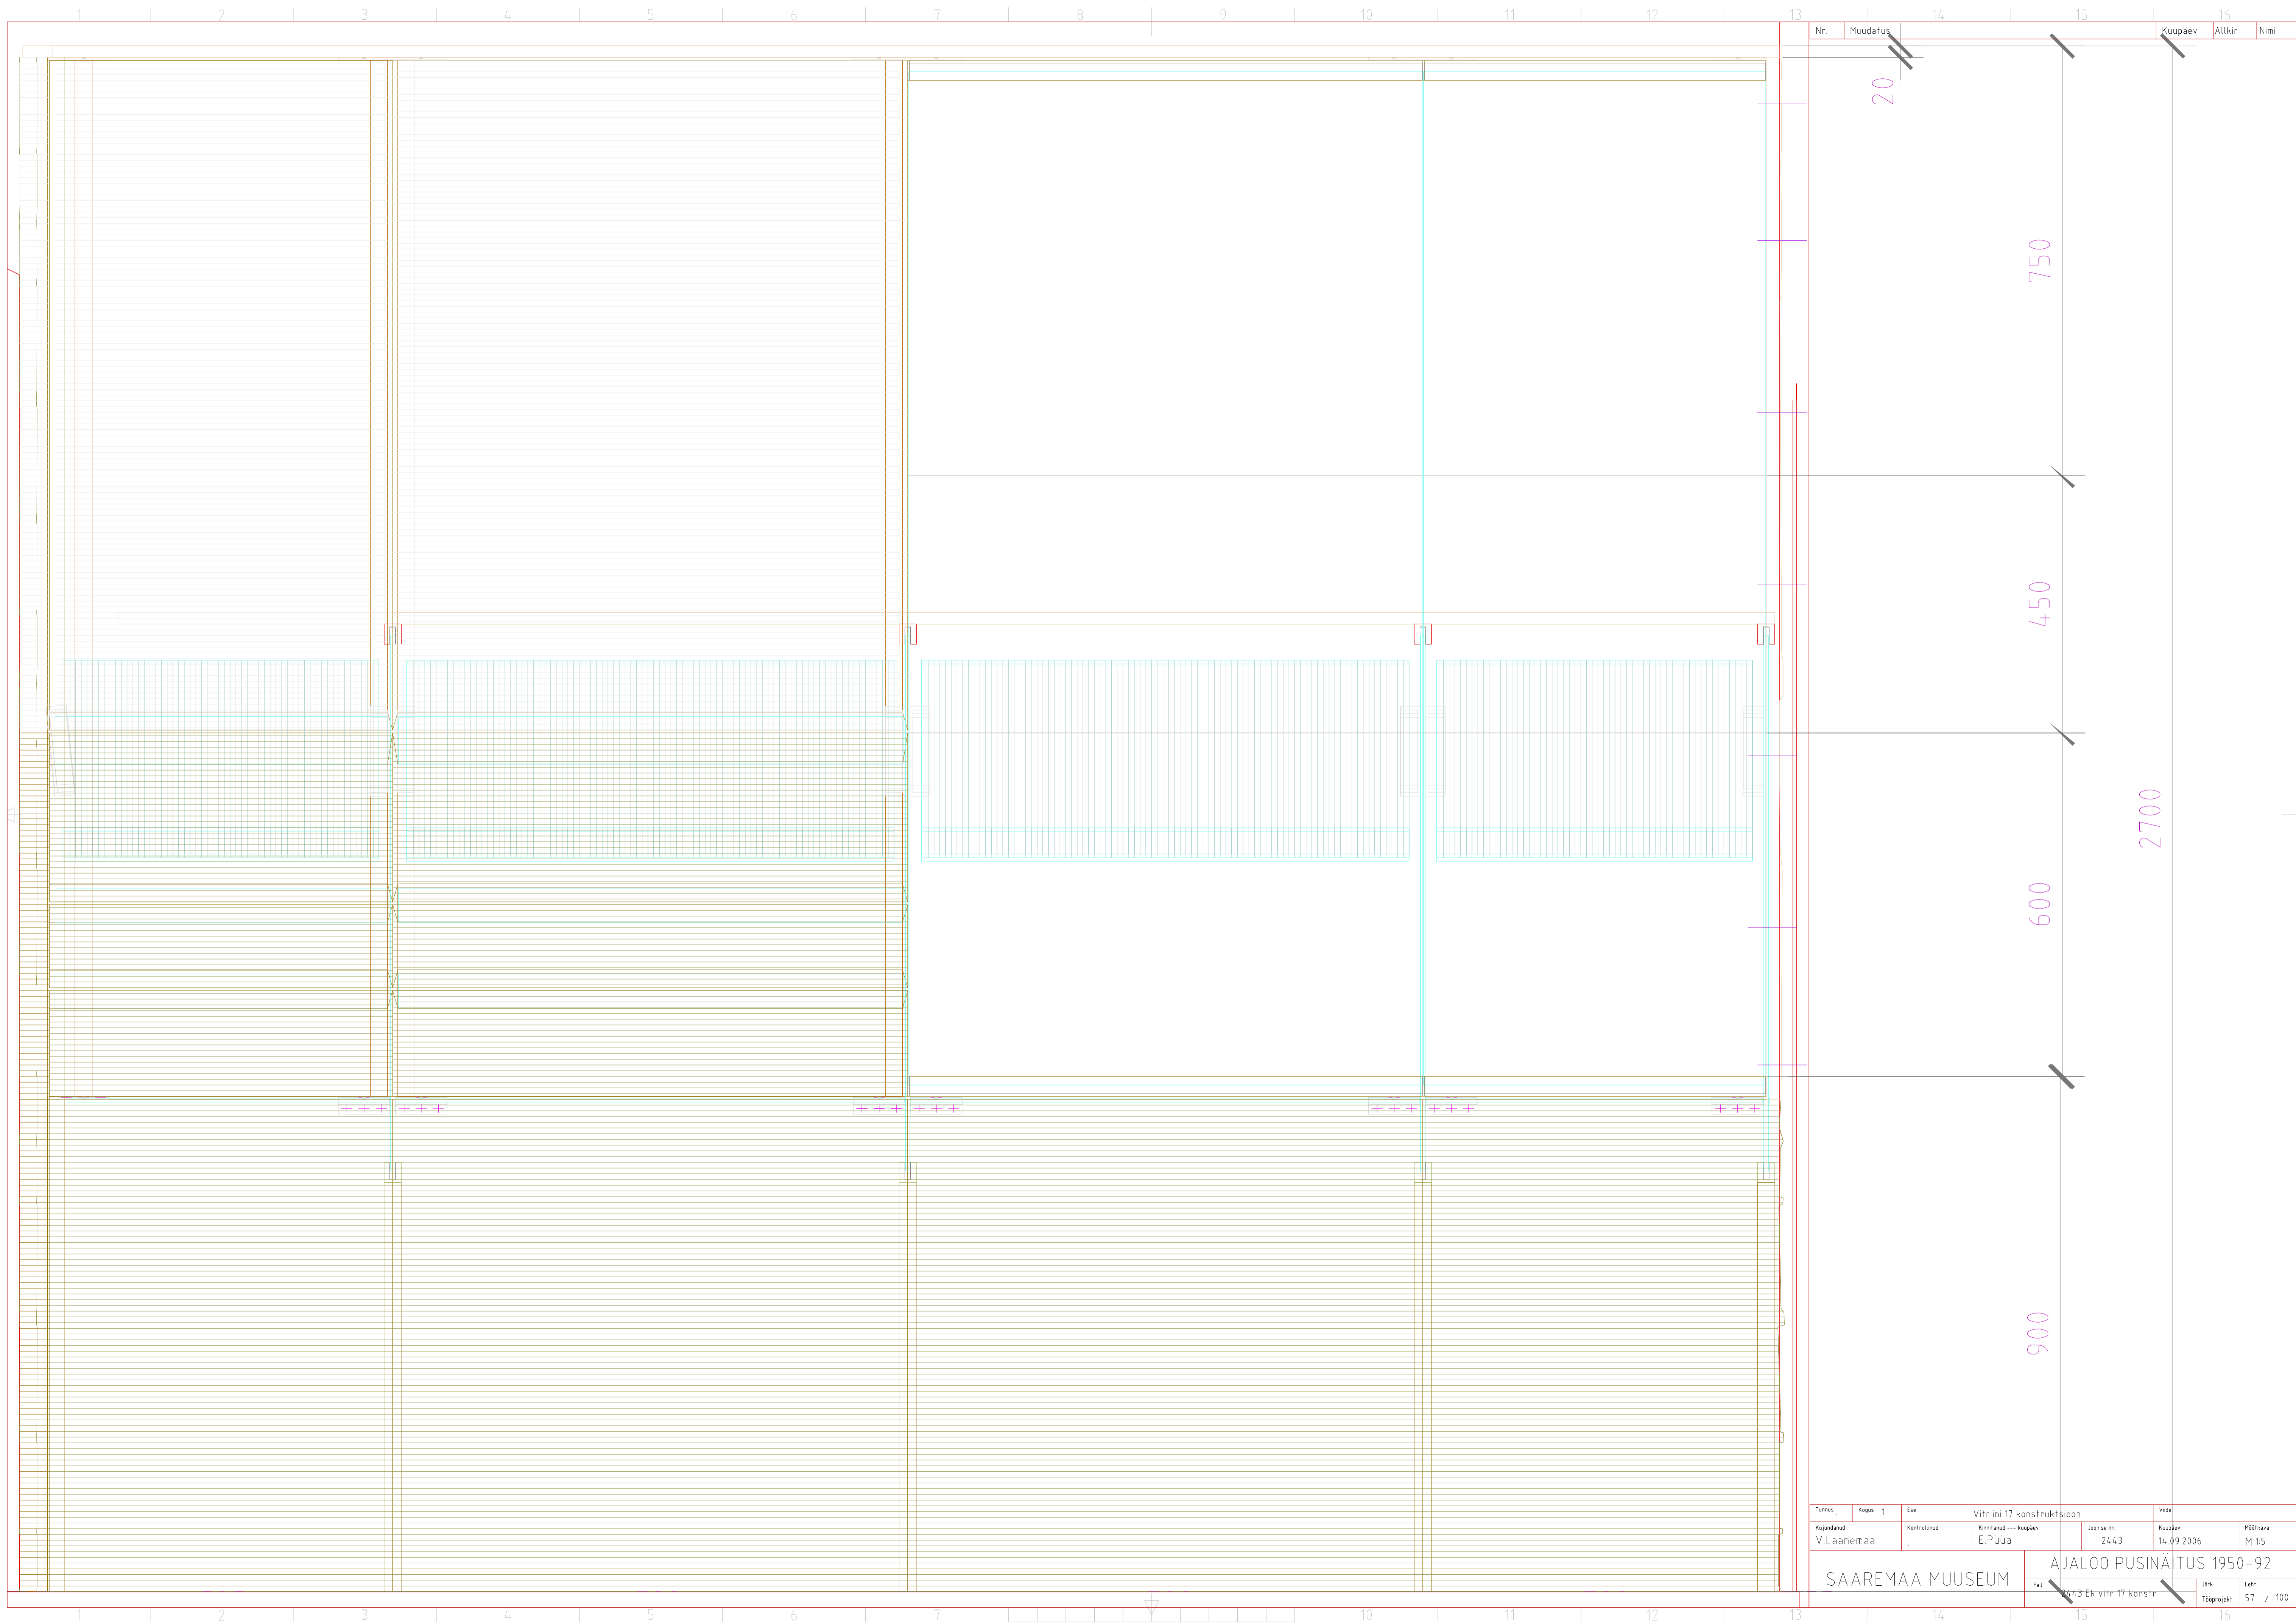

Nr.	Muudatus	Kuupäev	Allkiri	Nimi
-----	----------	---------	---------	------

Tunnus	Kapas	Ese	Vitrini 17 konstruktsioon	Vide
Kujundatud	Kontrollitud	Kinnitatud	--- kuupäev	Joonise nr.
V.Laanemaa		E.Püua	14.09.2006	2443
SAAREMAA MUUSEUM		AJALOO PÜSINÄITUS 1950-92		
		2443 Ek vitr 17 konstr		Leht
		Tööprojekt		57 / 100

