

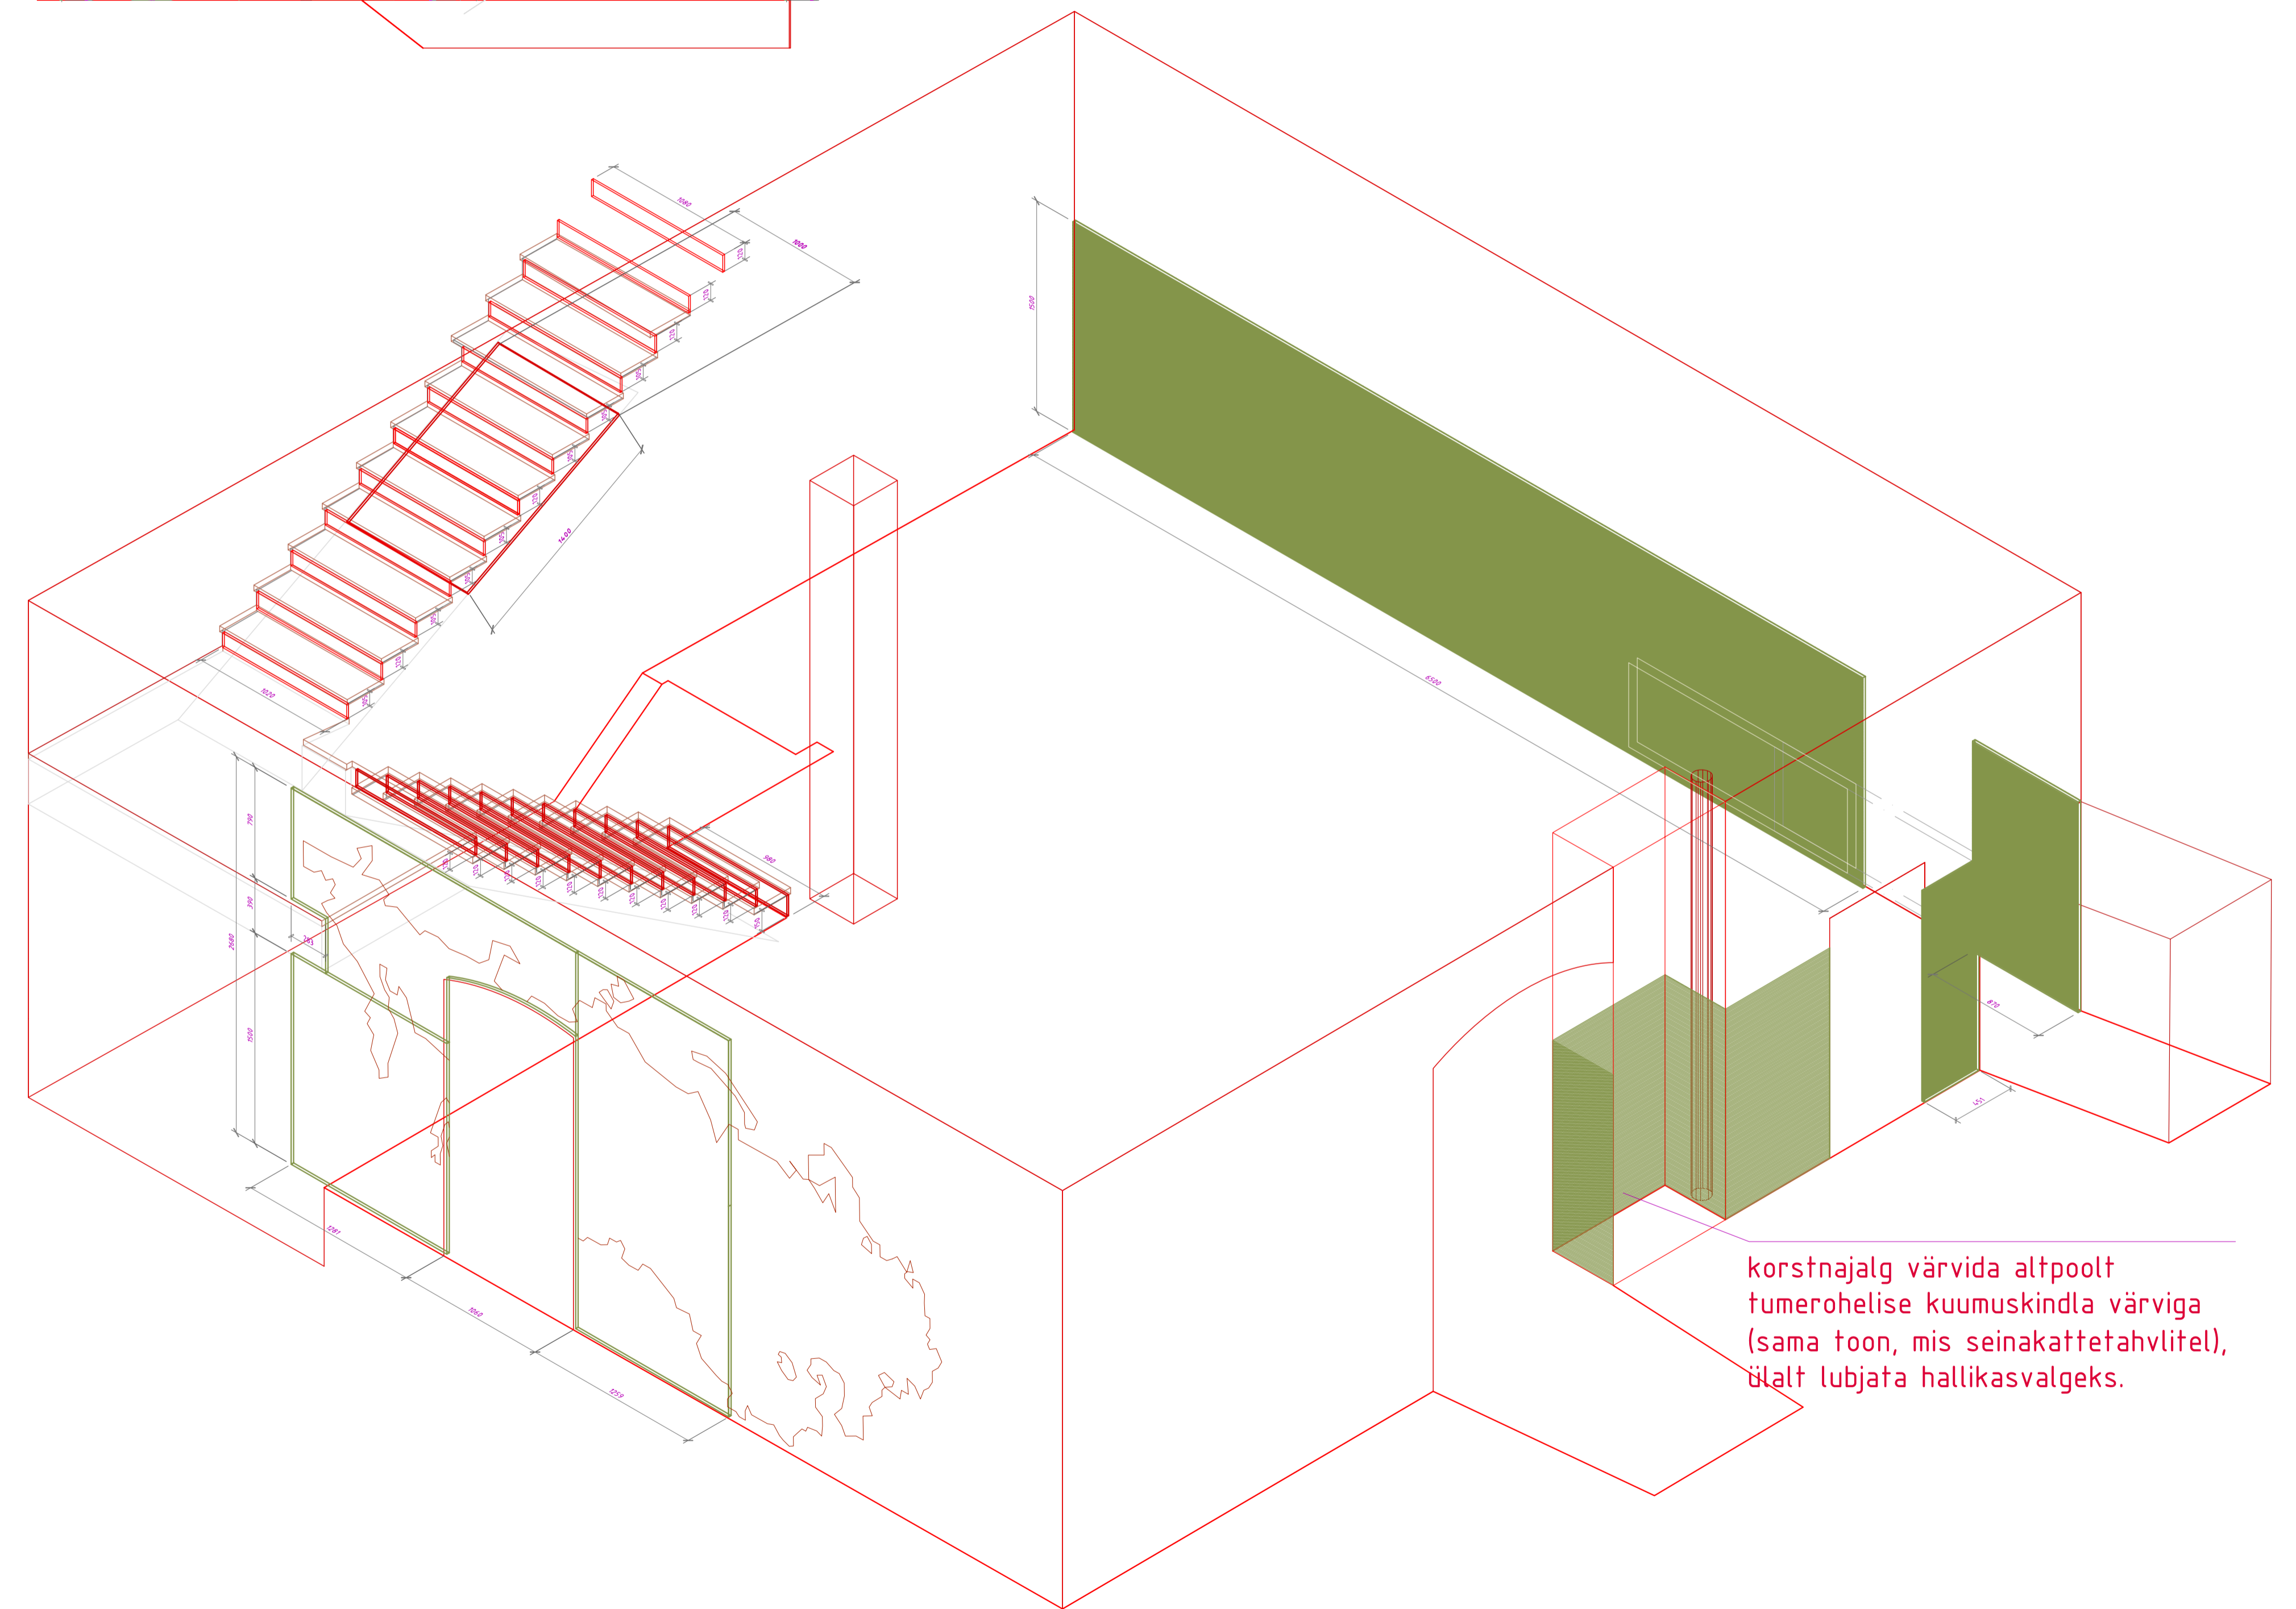


Ek  
III korrus  
**tahvlid**

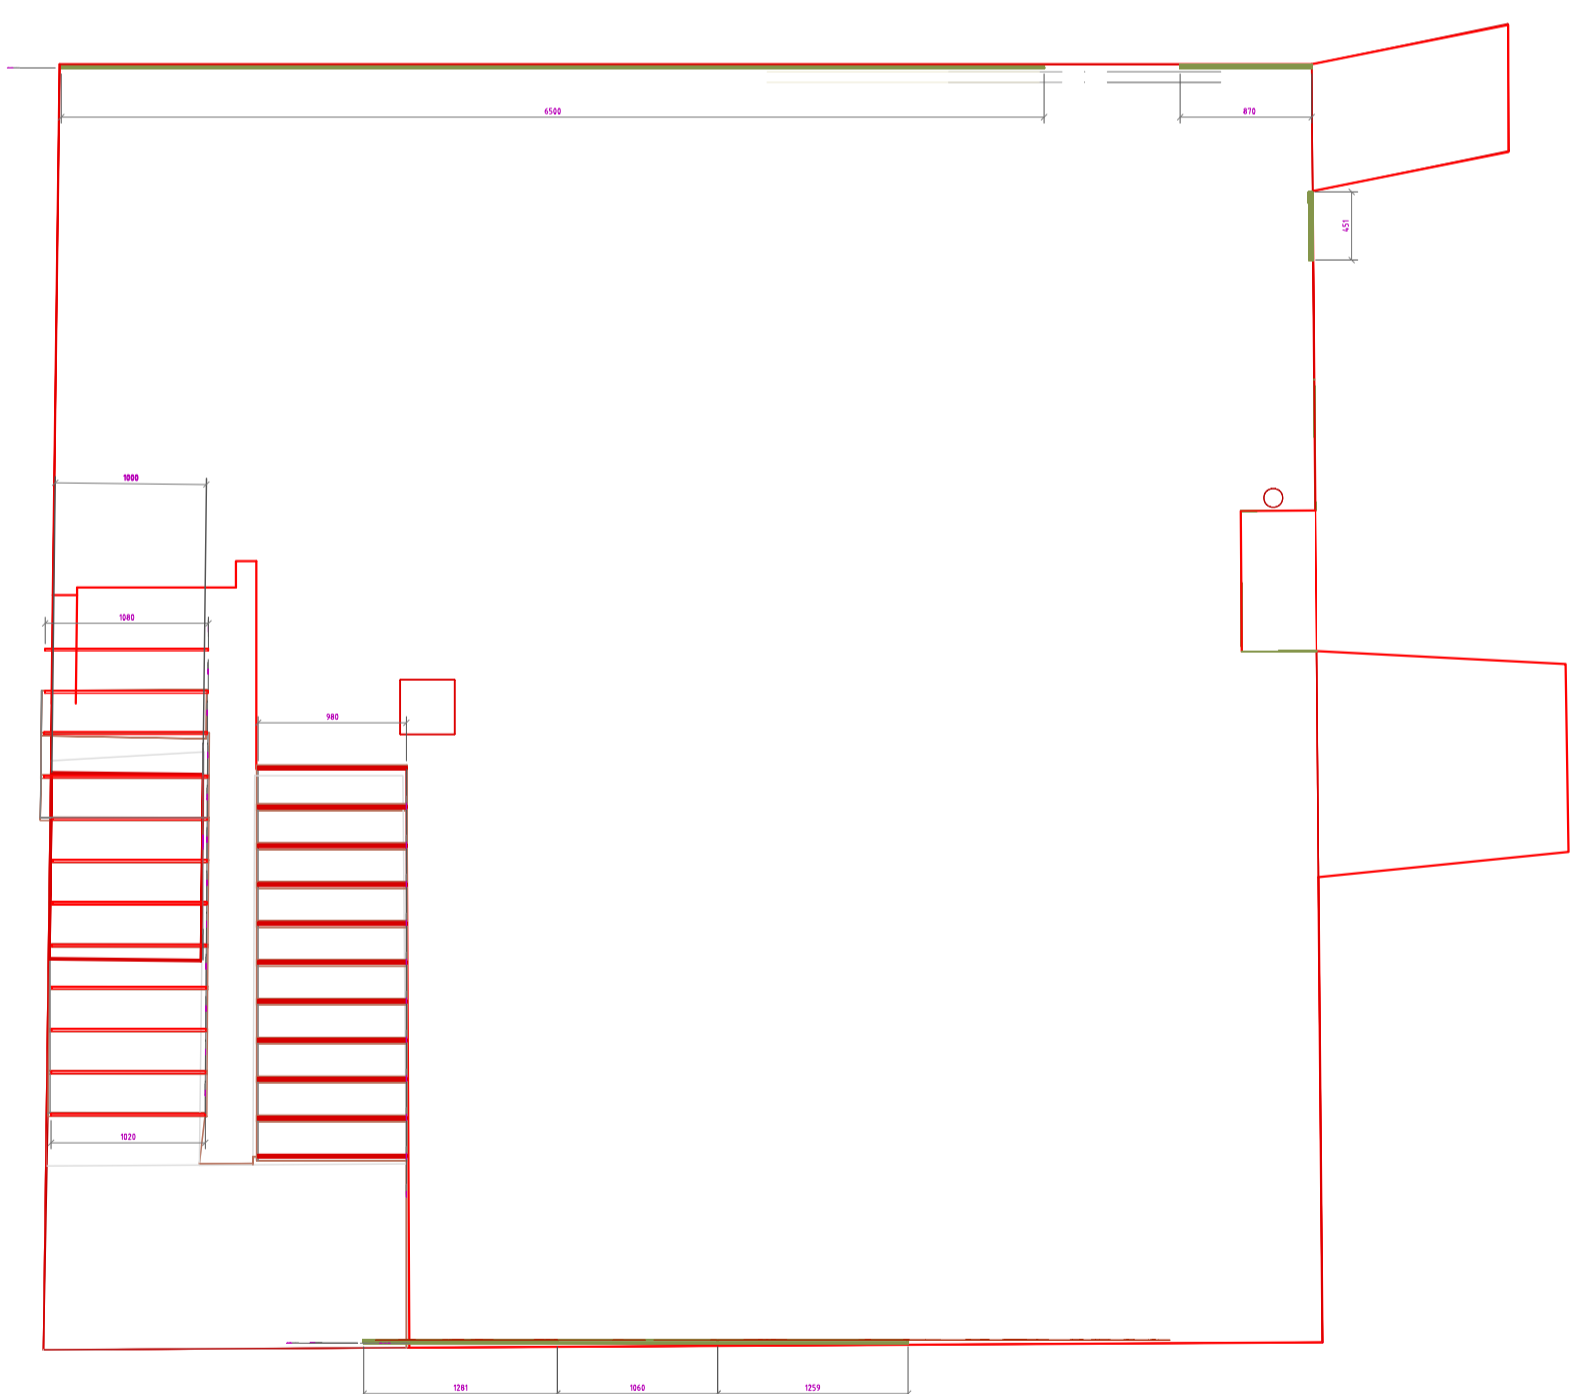


korstnjalg värvida altpoolt  
tumerohelise kuumuskindla värviga  
(sama toon, mis seinakattetahvlitel),  
ülalt lubjata hallikasvalgeks.


Tunnus	Kapas 1	Ese	Ek tahvlite konstruktsioon	Vide
Kujundatud	Kontrollitud	Kinnitanud --- kuupäev	Joonise nr.	Kuupäev
V.Laanemaa	.	E.Püüa	2445	28.09.2006
SAAREMAA MUUSEUM			AJALOO PÜSINÄITUS 1950-92	
2445 Ek tahvlite konstr			Jätk	Leht
			Täpprojekt	59 / 100

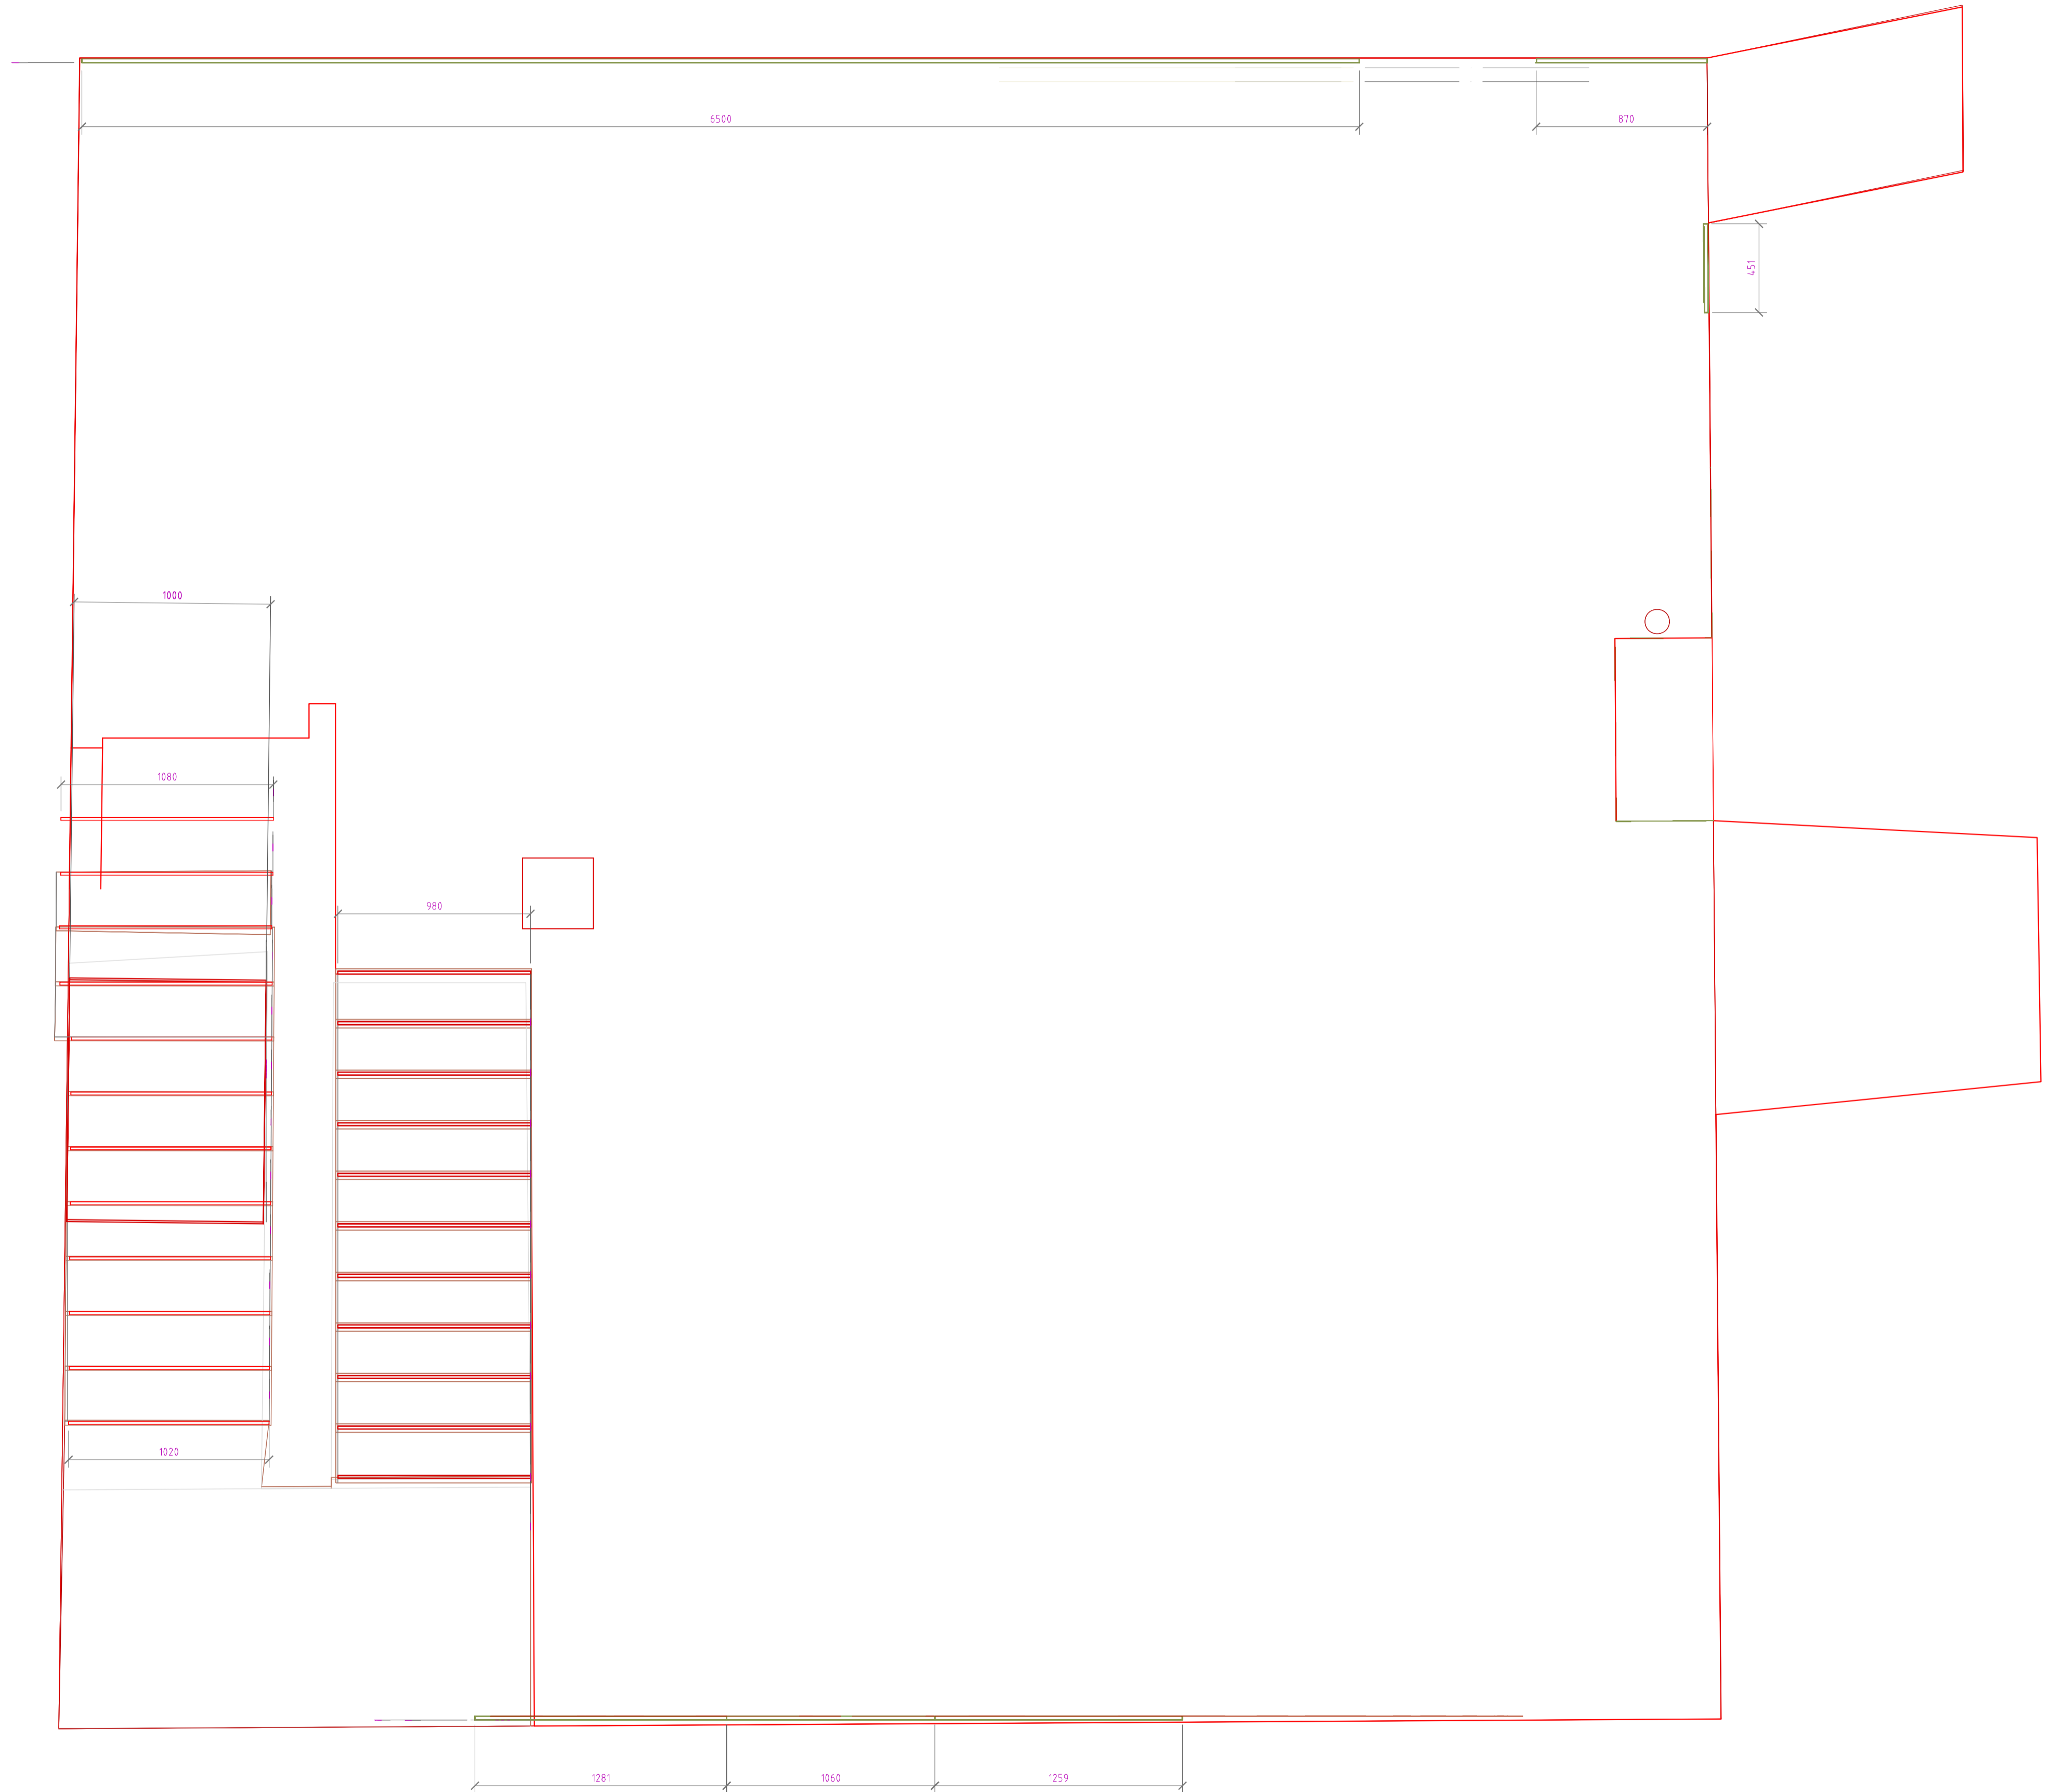

Tuimus	Kapas	Ese	Ek tahvlite konstruksioon	Vide
Kujundatud	Kontrollitud	Kinnitanud	Kuupäev	Joonise nr.
V.Laanemaa	.	E.Püüa	28.09.2006	2445
SAAREMAA MUUSEUM			AJALOO PÜSINÄITUS 1950-92	
2445 Ek tahvlite konstr			Jark	Leht
			Tööprojekt	59 / 100

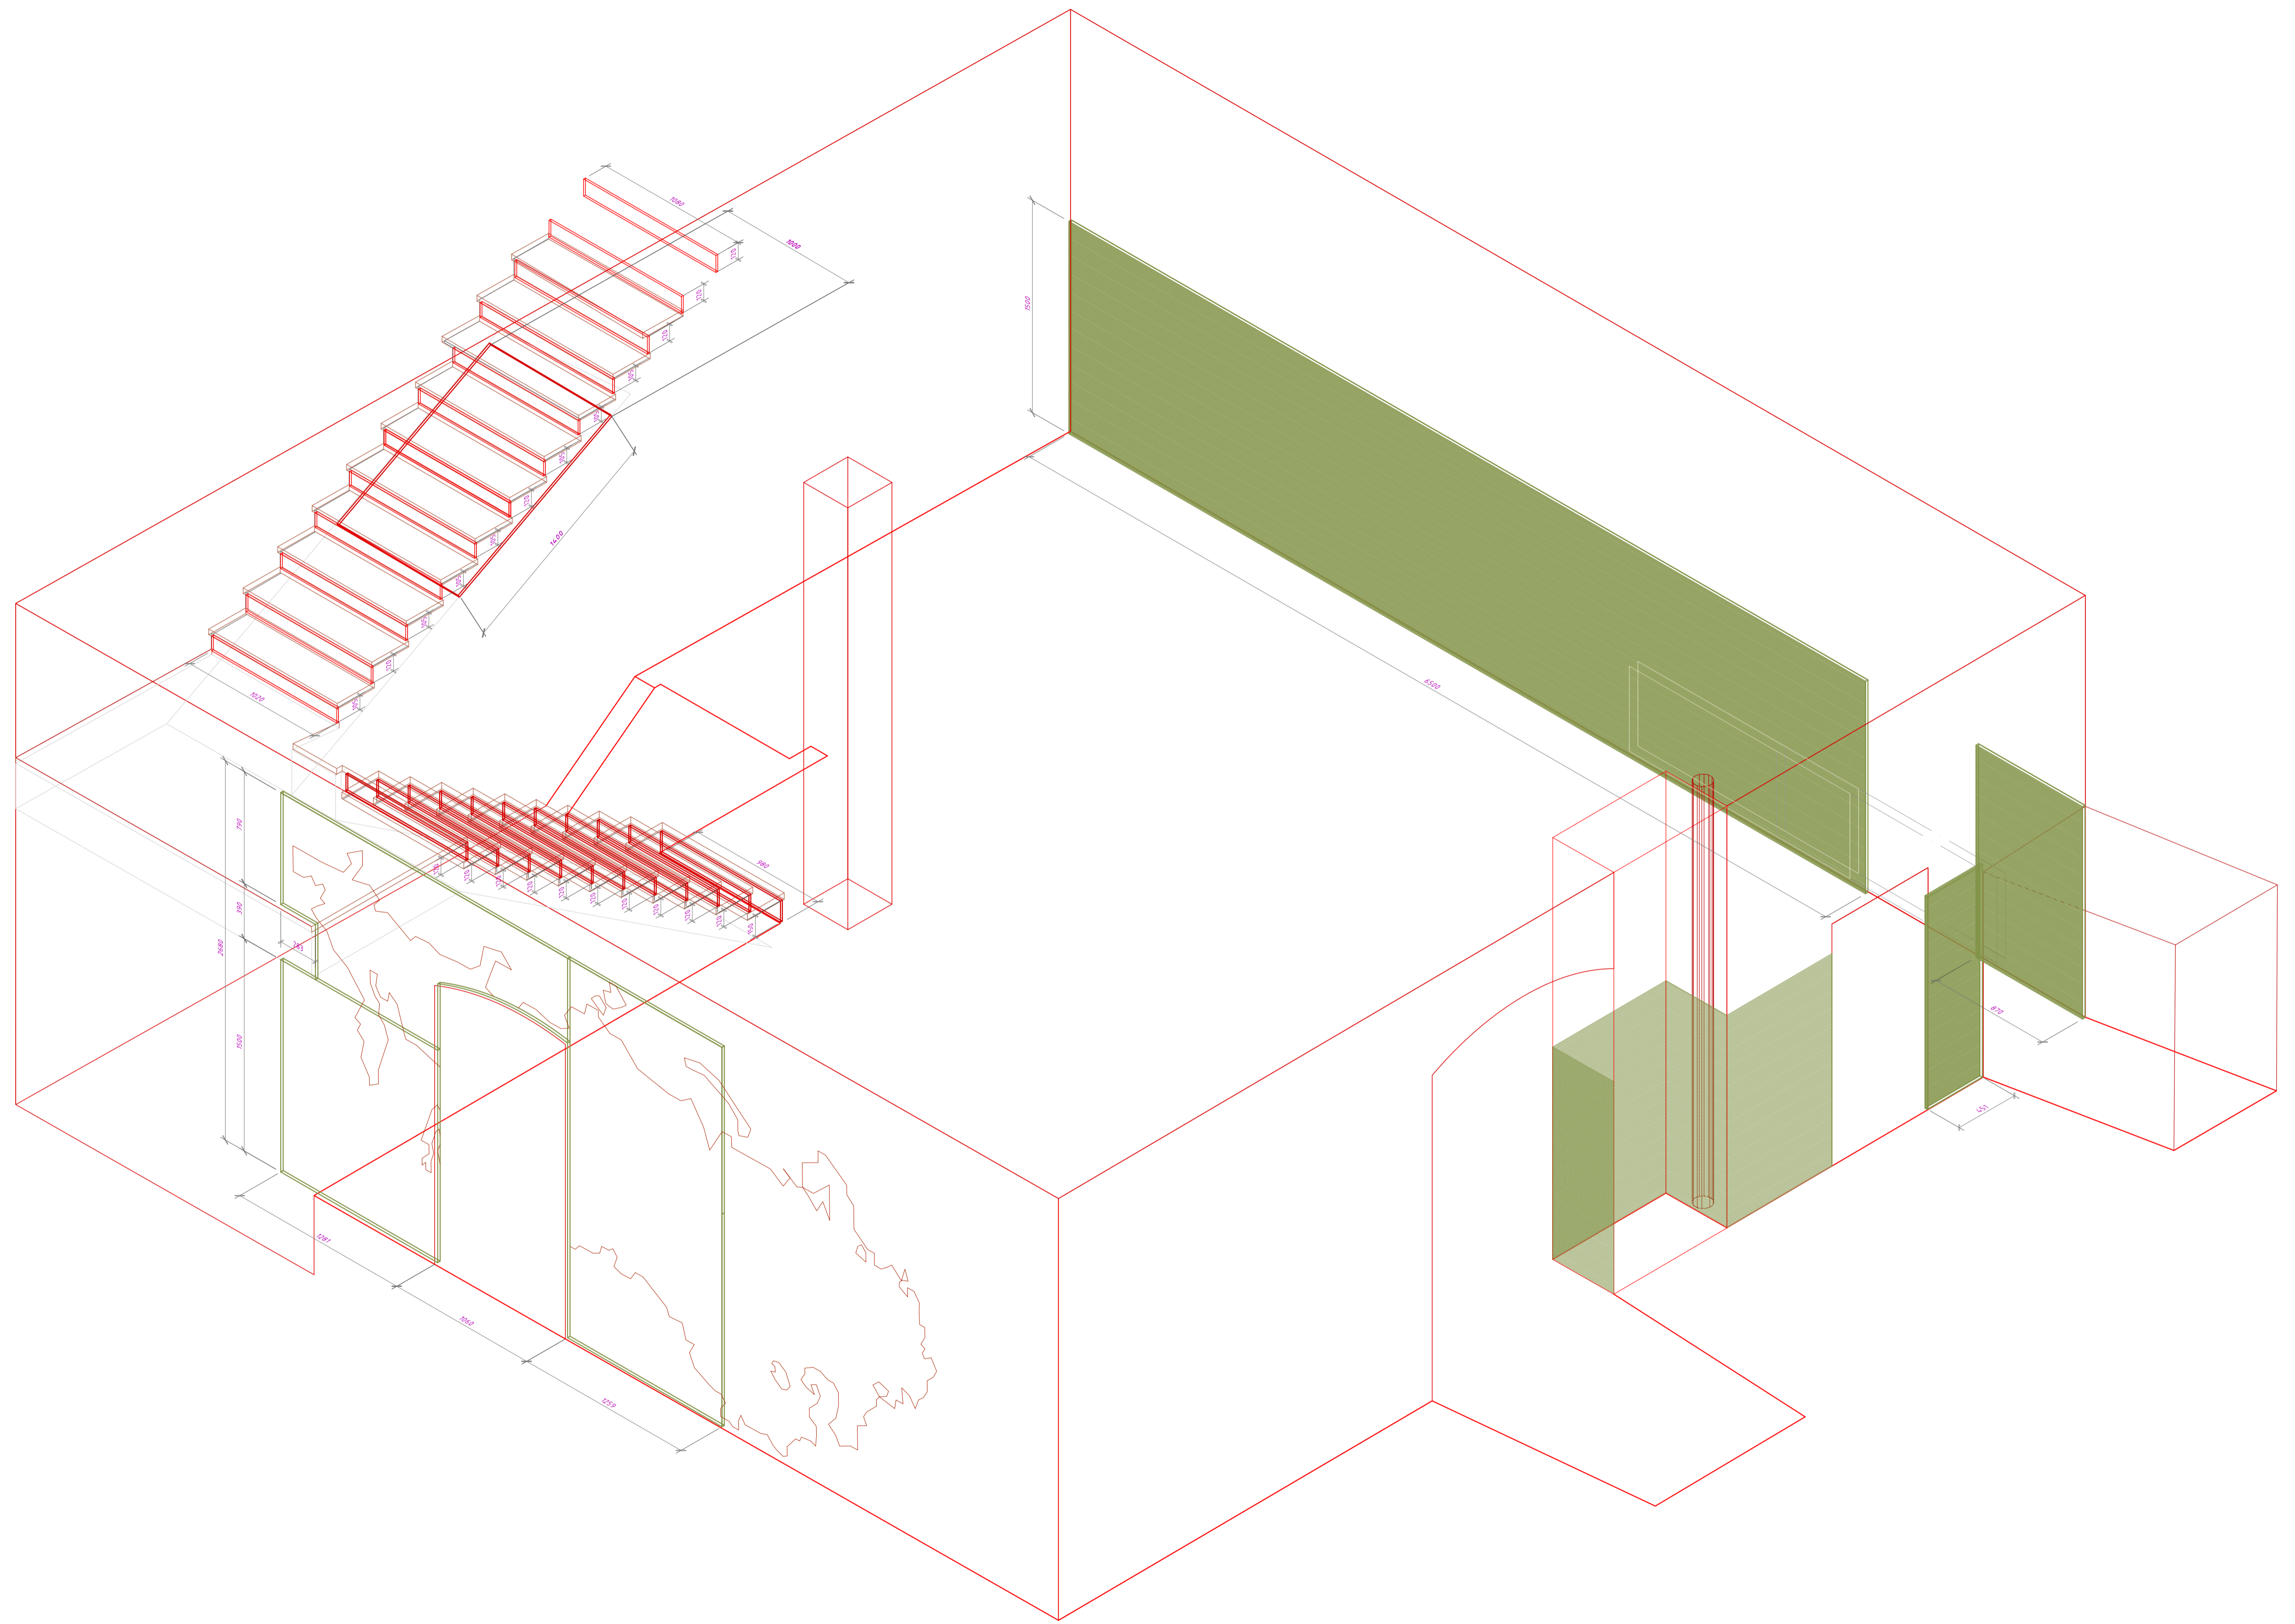

Tumus	Kapis	1	Ese	Ek tahvlite konstruksioon	Vide
Kujundatud	Kontrollitud	Kinnitanud	--- Kuupäev	Joonise nr.	Kuupäev
V.Laanemaa		E.Püua		2445	28.09.2006
SAAREMAA MUUSEUM			AJALOO PÜSINÄITUS 1950-92		
			FaH	2445 Ek tahvlite konstr	Jark / Leht
				Täpprojekt	59 / 100

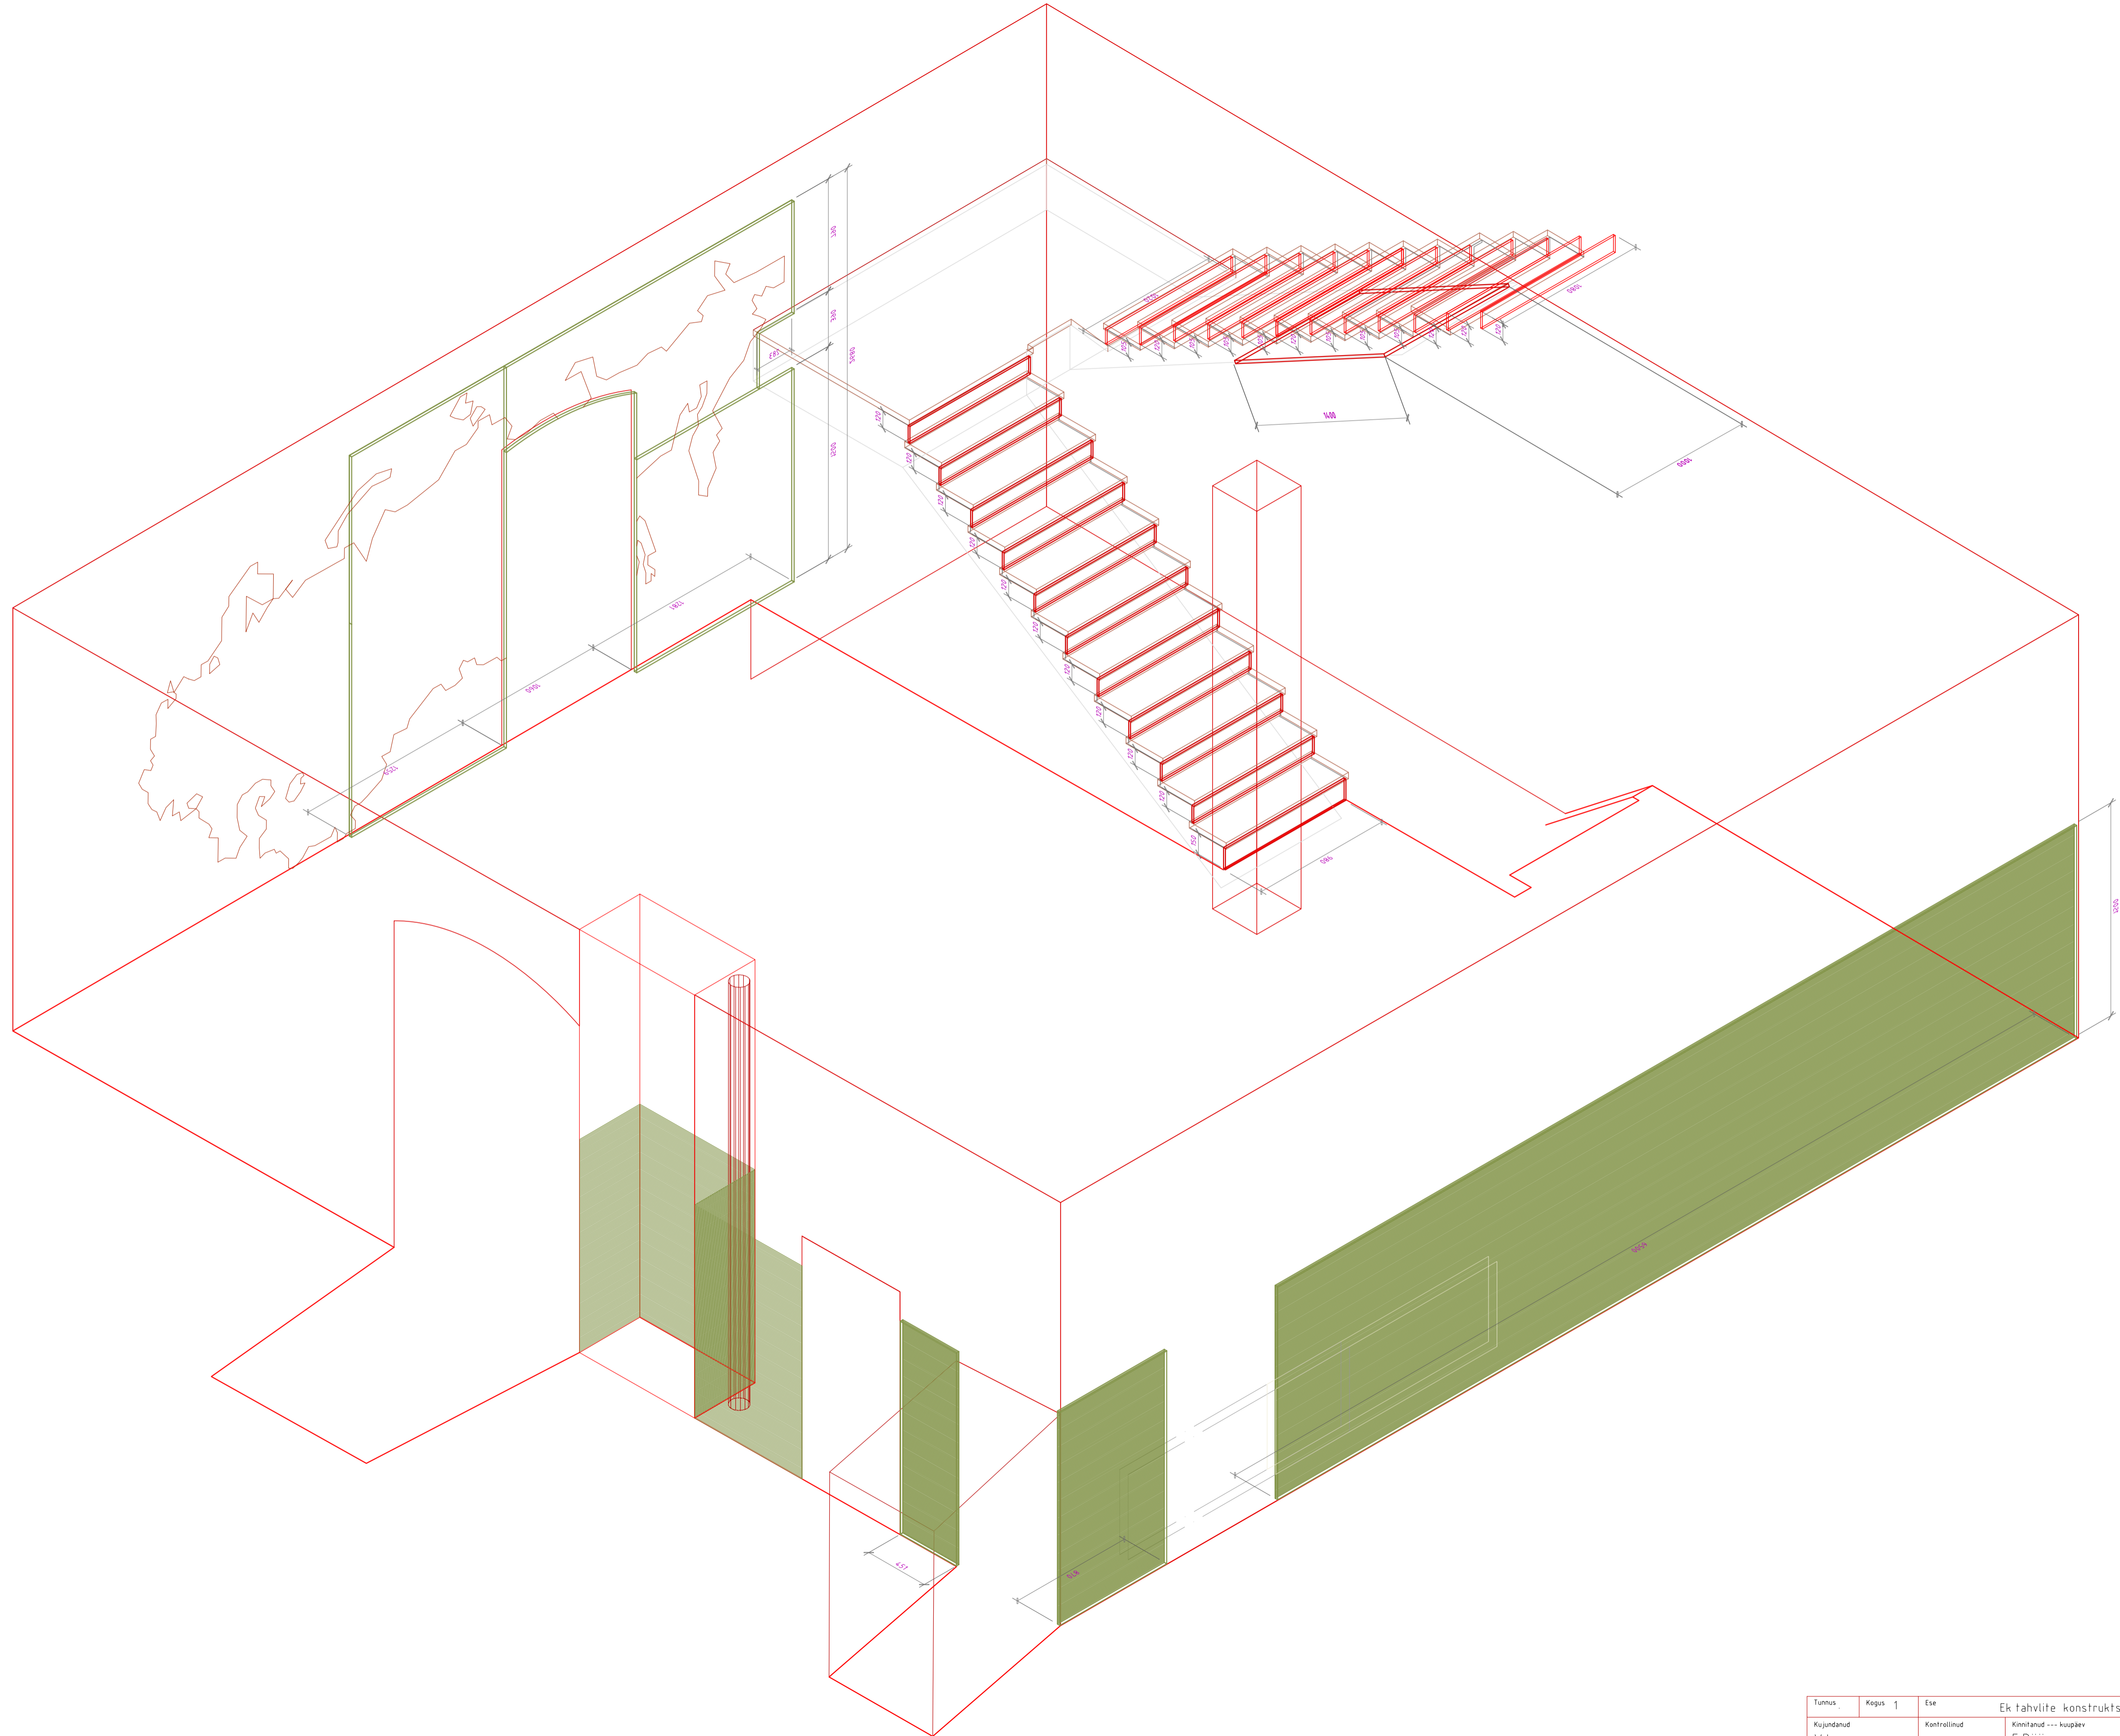

Tunnus	Kapas	1	Ese	Ek tahvlite konstruksioon	Vide
Kujundatud	Kontrollitud	Kinnitanud	--- kaupäev	Joonise nr.	Kaupäev
V.Laanemaa		E.Püua		2445	28.09.2006
SAAREMAA MUUSEUM			AJALOO PÜSINÄITUS 1950-92		
			Fai	2445 Ek tahvlite konstr	Jark / Leht
				Täpprojekt	59 / 100



