




**Mt**  
IV korrus  
paadisild

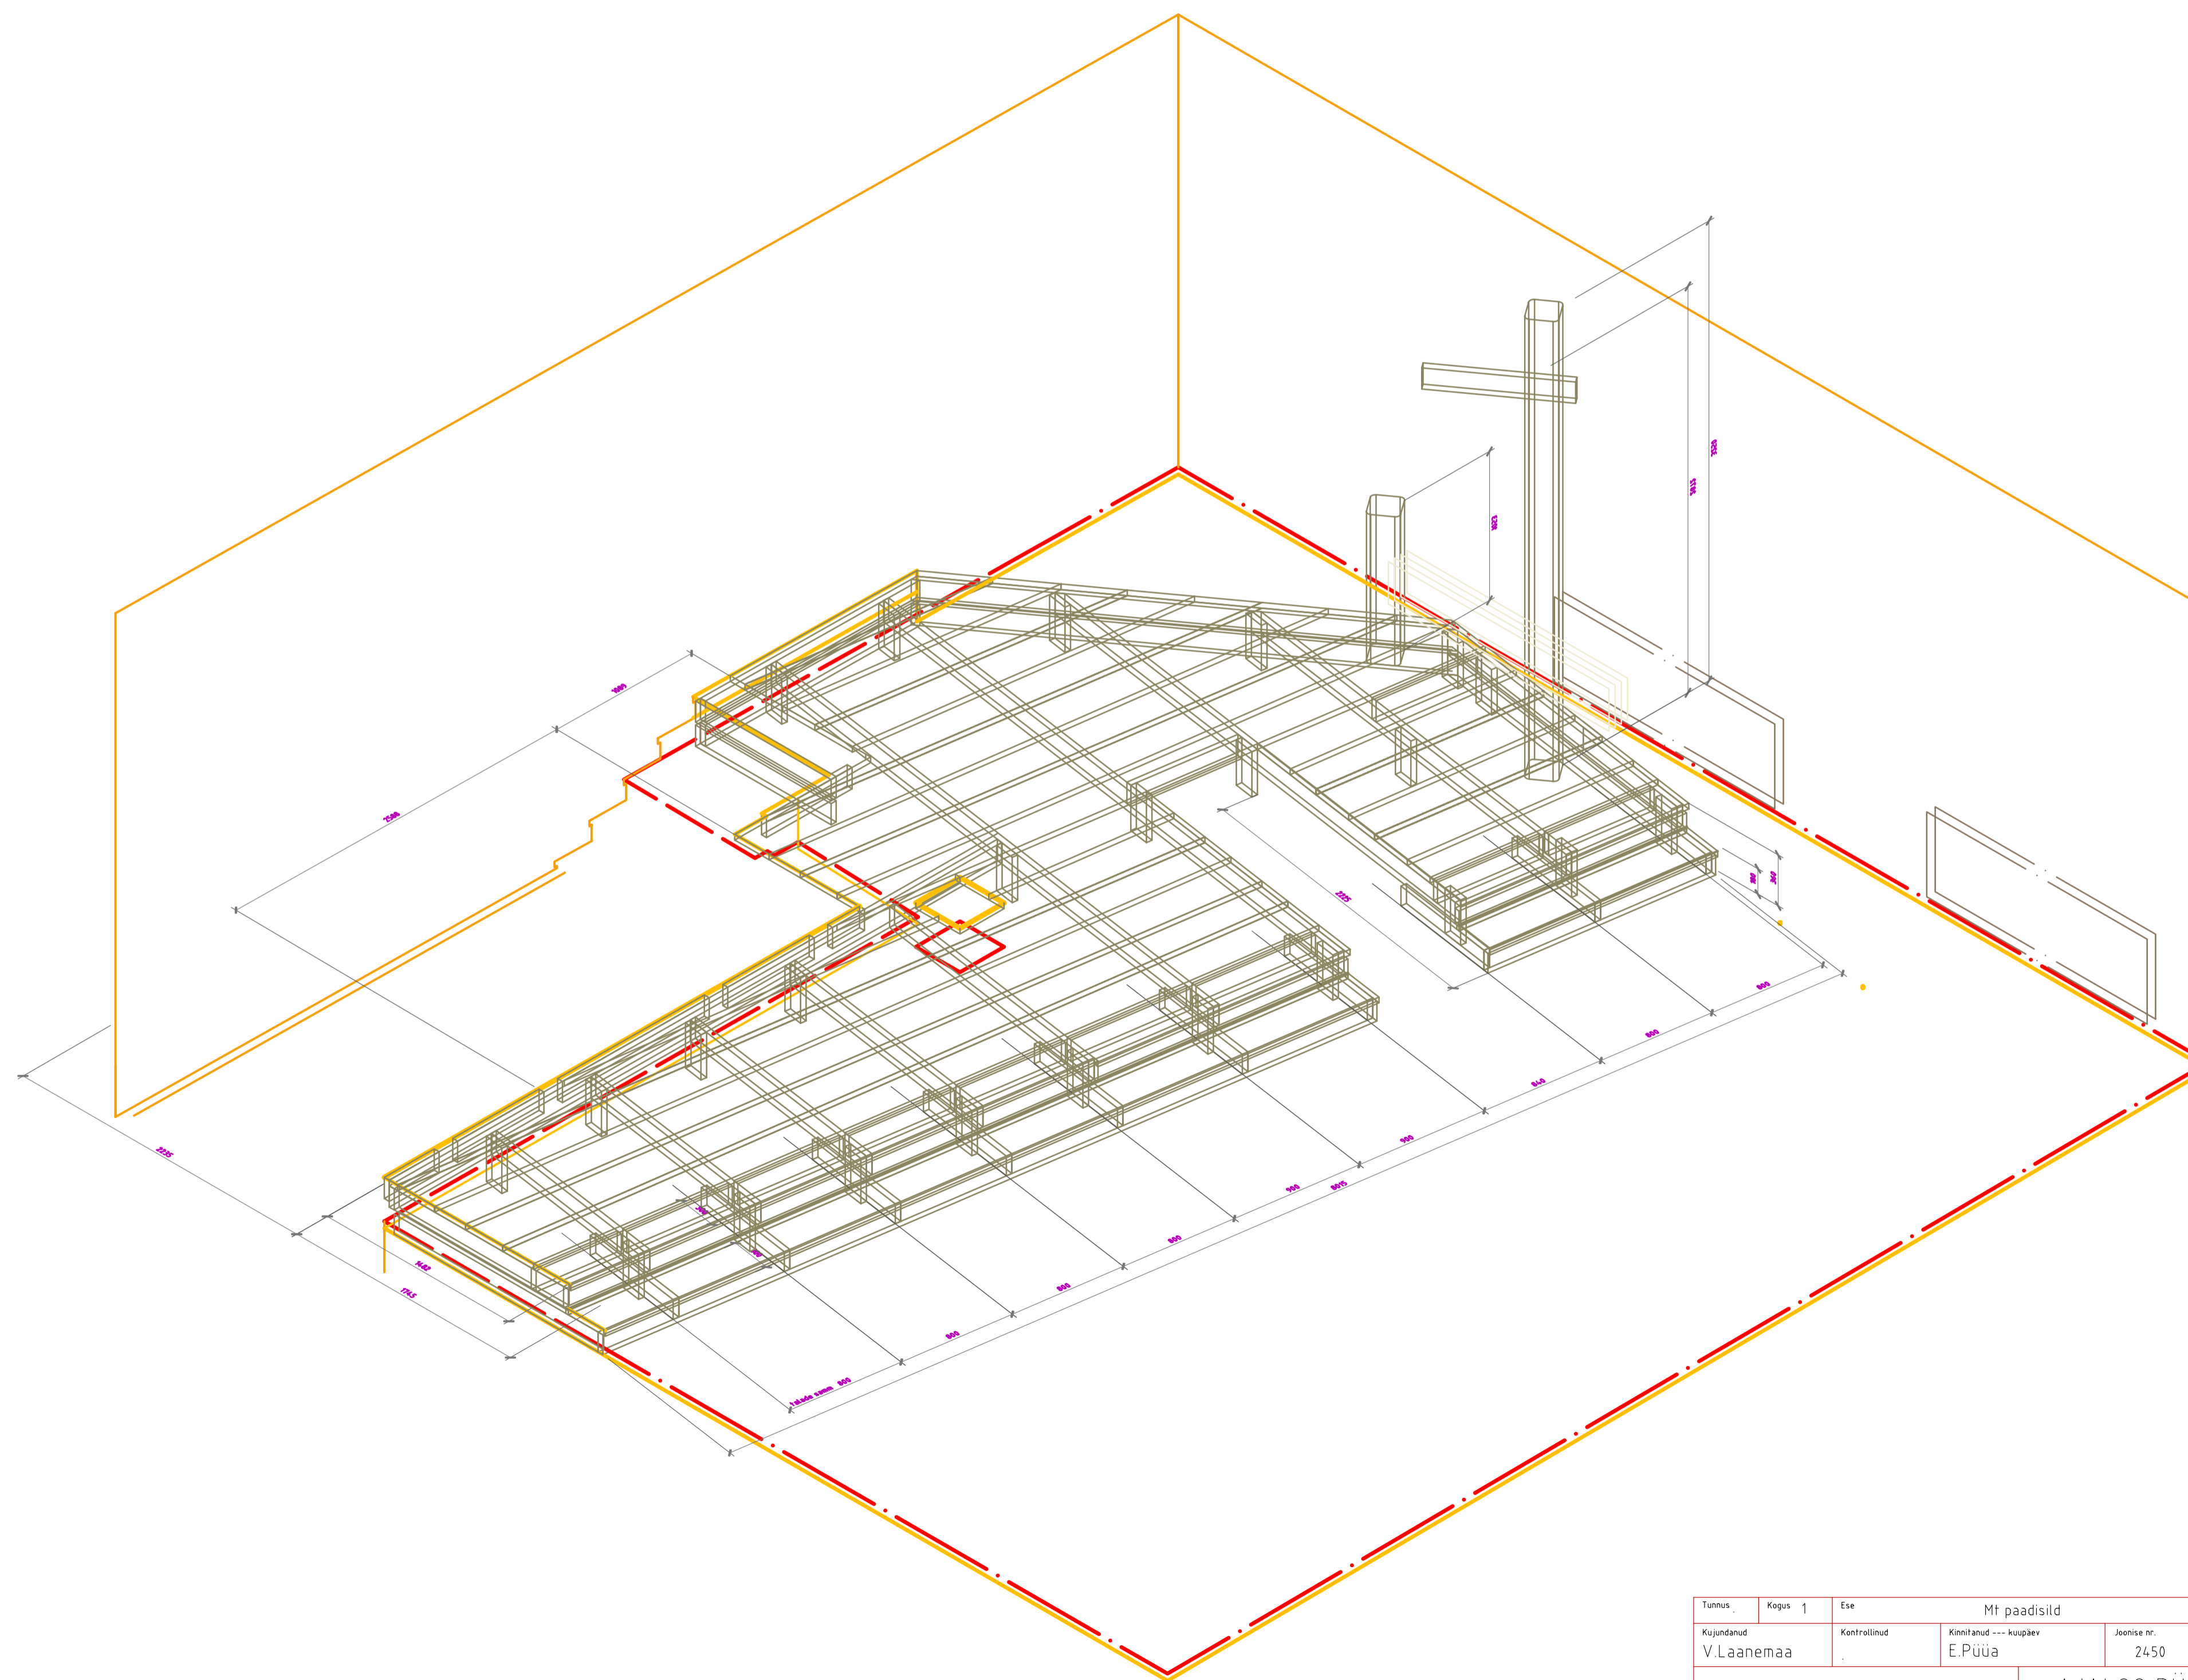


Tõmus	Kõrgus	Ese	Mt paadisild		Vide
Kujundatud	Kontrollitud	Kinnitatud	--- Kuupäev	Joonise nr.	Kuupäev
V.Laanemaa	.	E.Püüa	2450	12.10.2006	M125, 150
SAAREMAA MUUSEUM			AJALOO PÜSINÄITUS 1950-92		
2450 Mt paadisilla konstr			Järk	Leht	
			Tööprojekt	61	/ 100

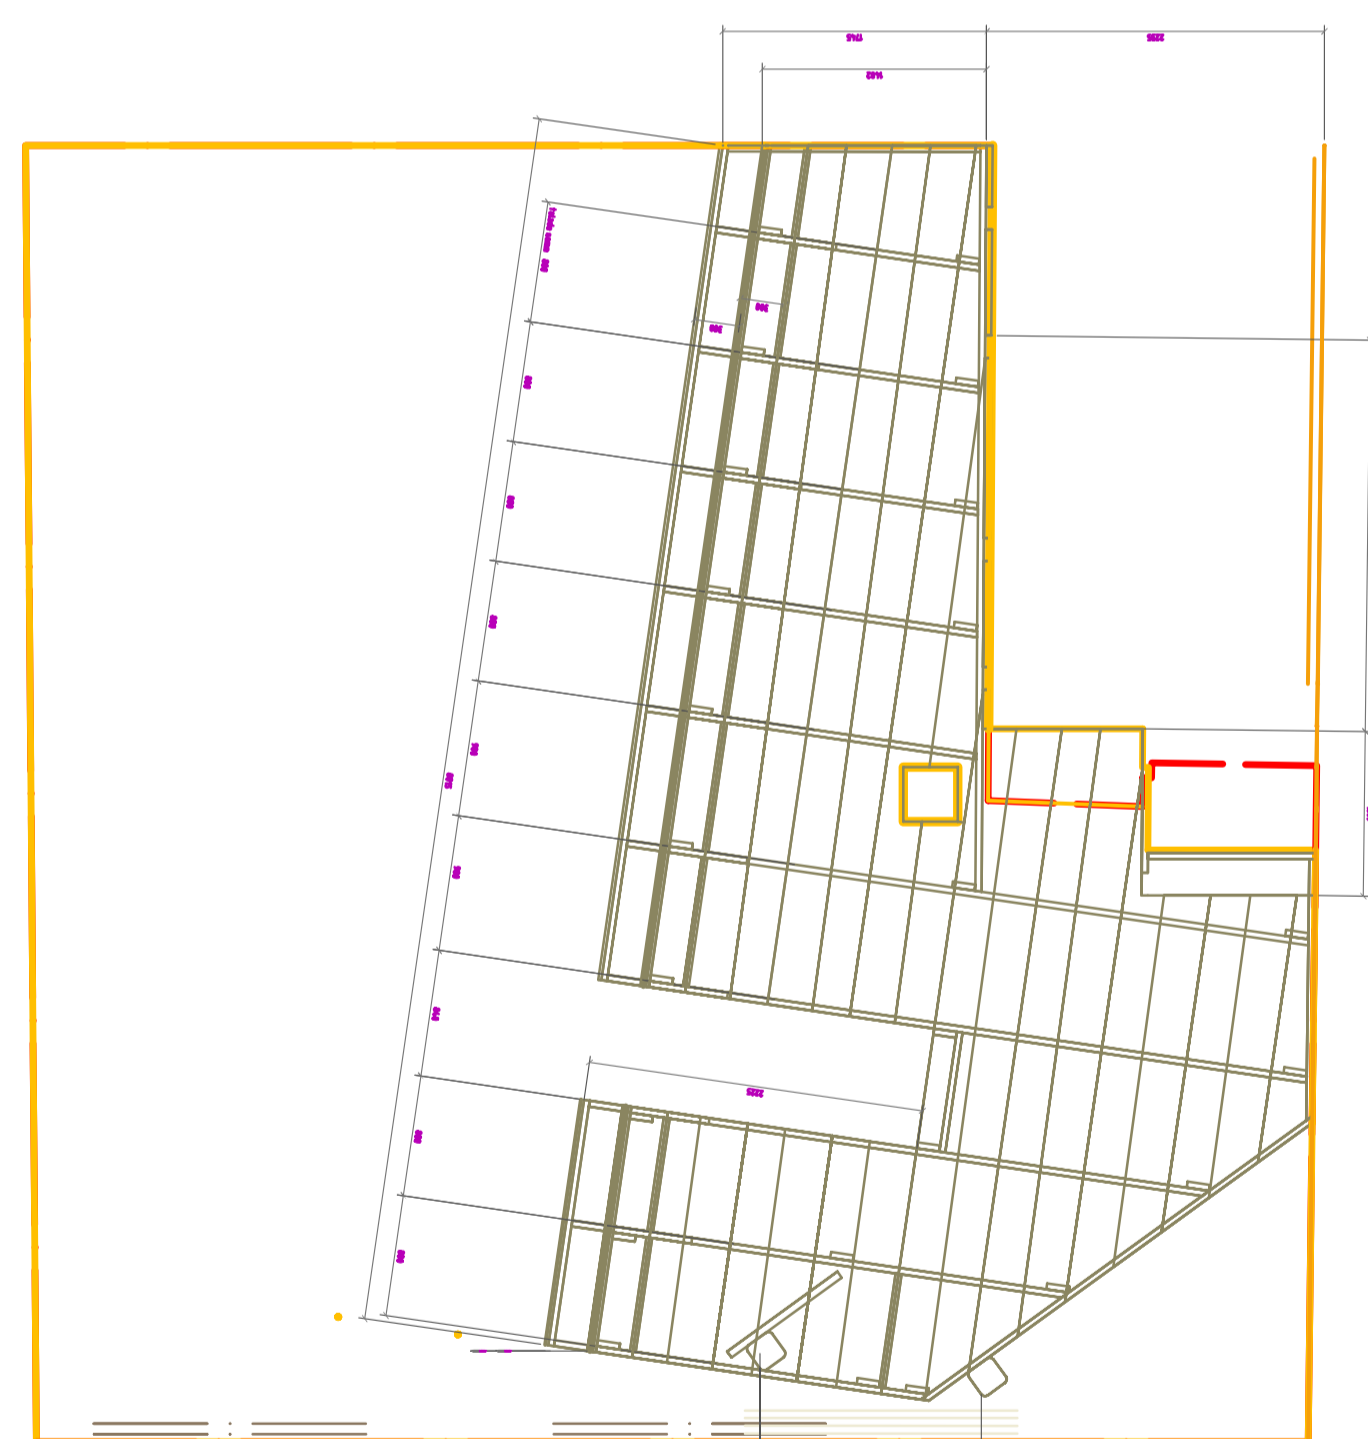


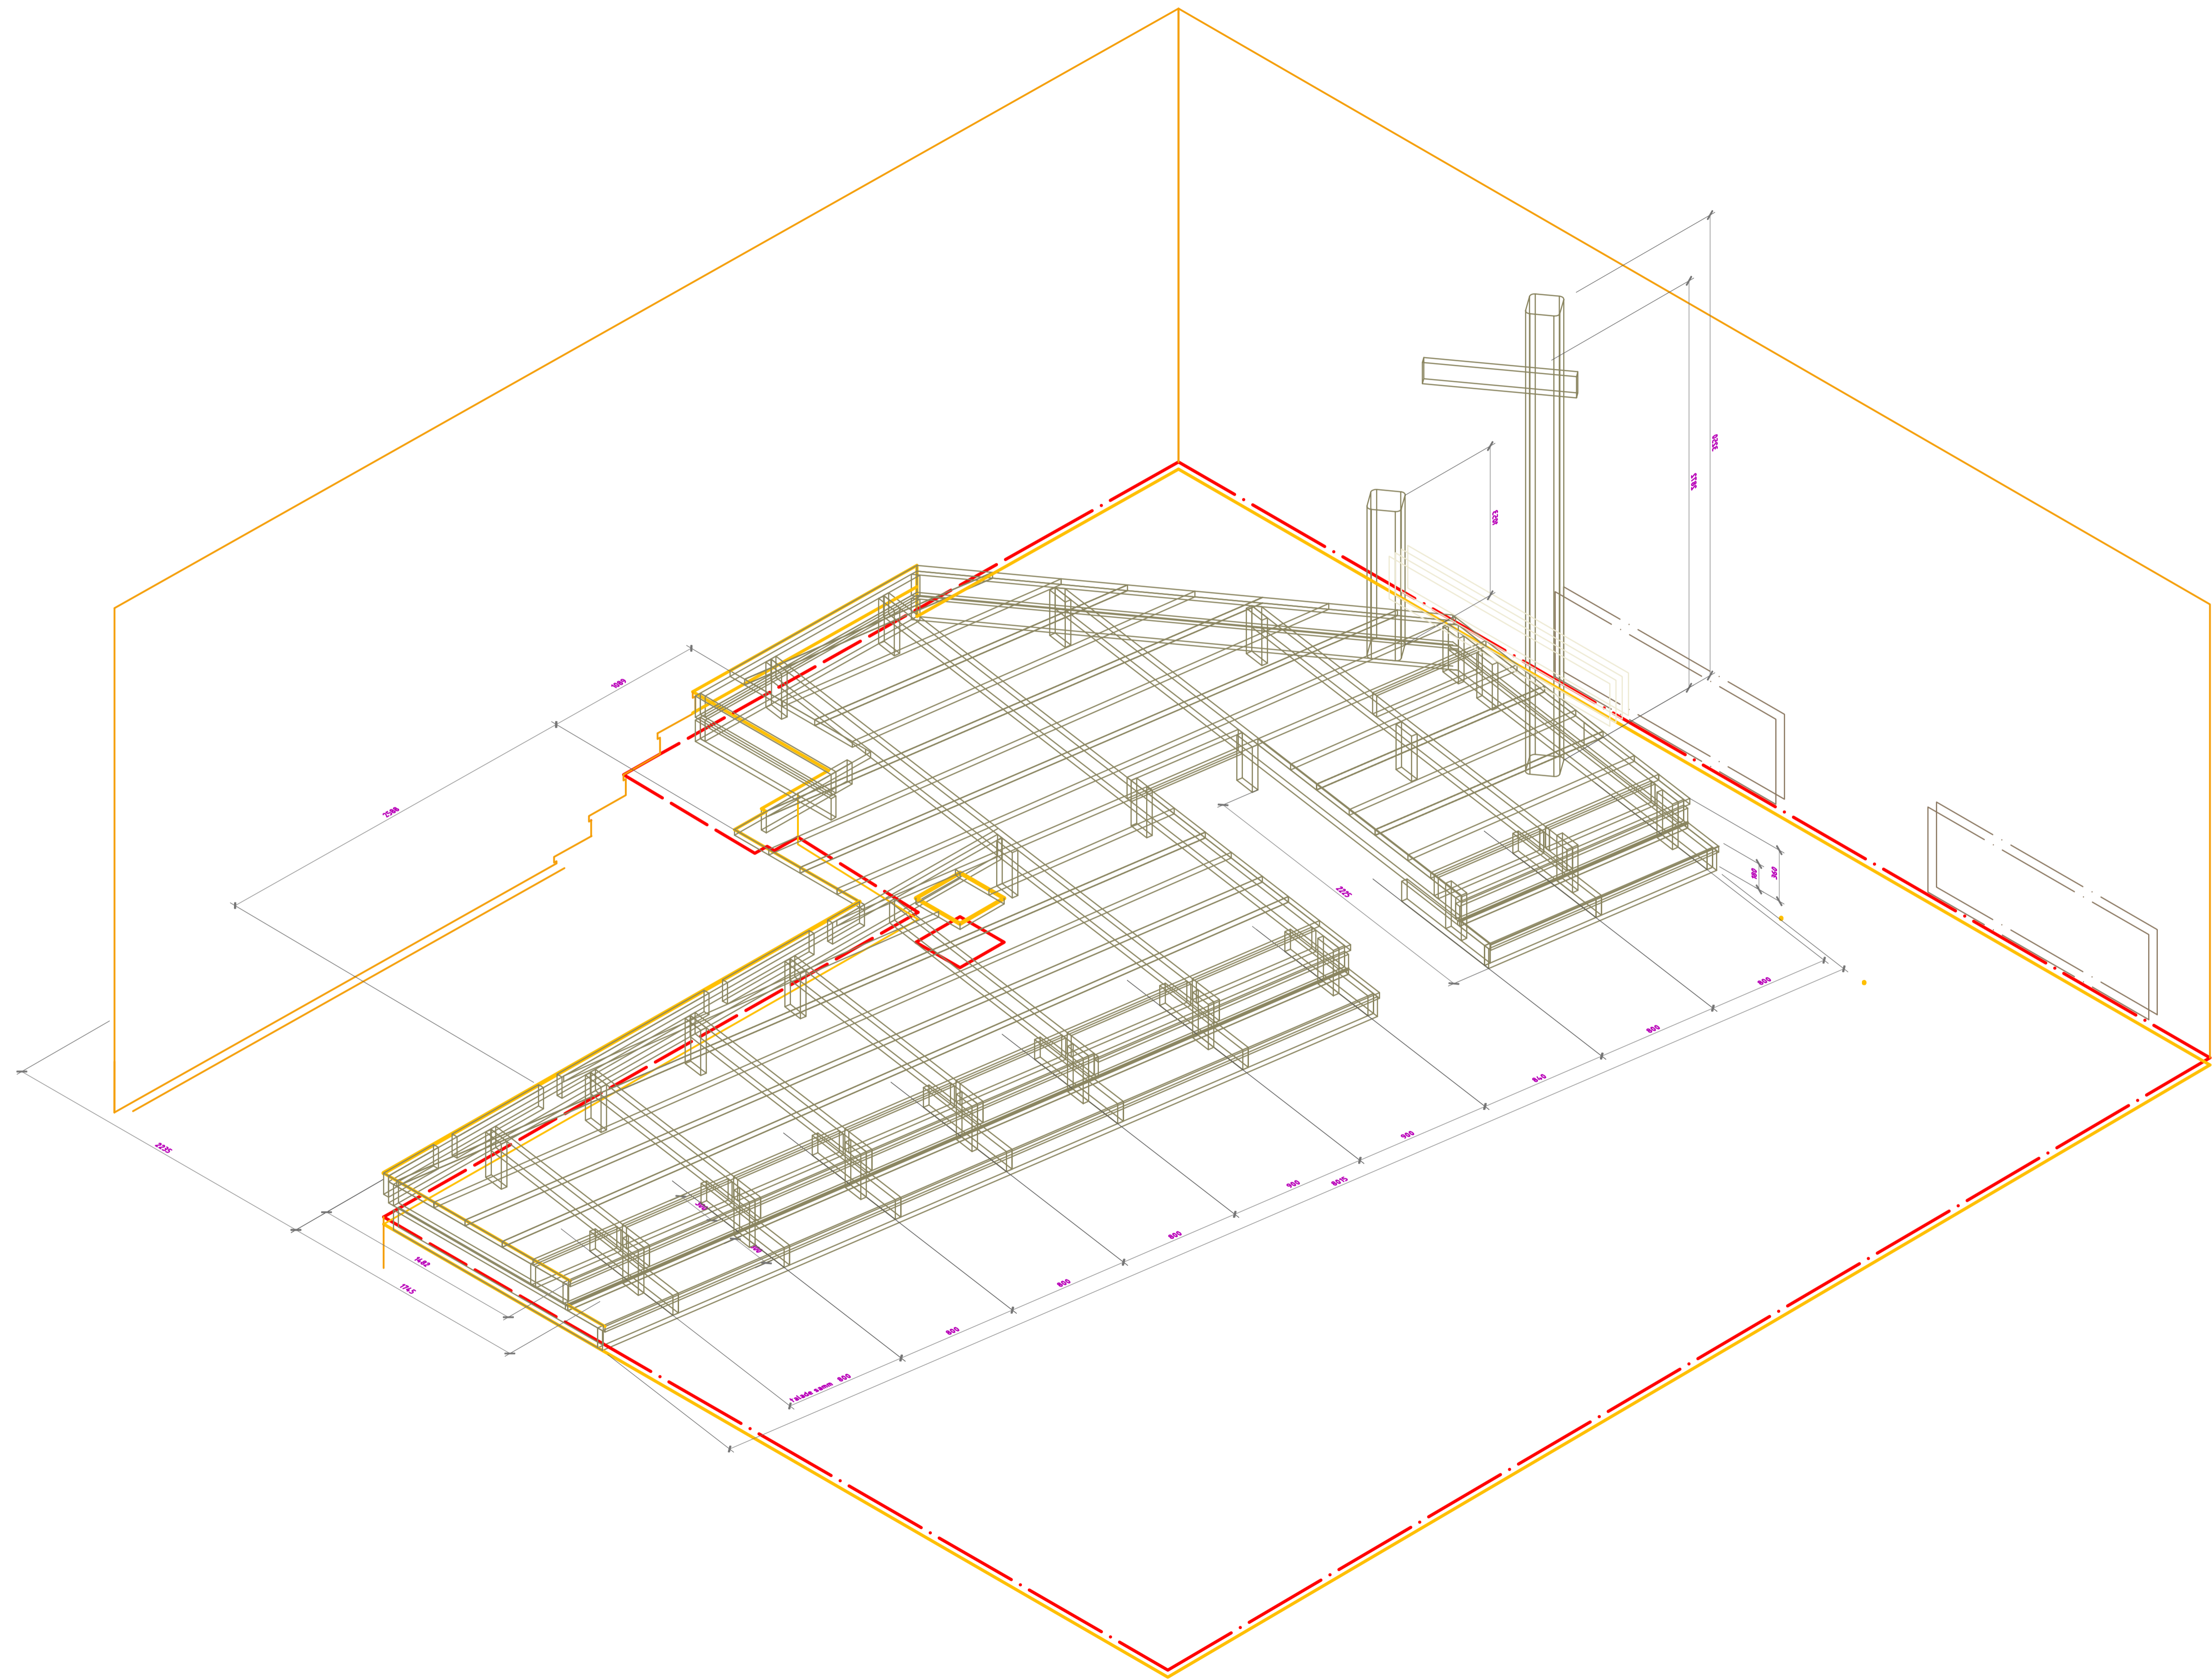


Taustus	Kogu	1	Ese	Mt paadisild	Vide
Kujundand	Kontrollind	Kinnitand	--- Kuupäev	Joonise nr.	Kuupäev
V.Laanemaa	.	E.Püüa	.	2450	12.10.2006
SAAREMAA MUUSEUM				AJALOO PÜSINÄITUS 1950-92	
2450 Mt paadisilla konstr				Järk	Leht
				Tööprojekt	61 / 100

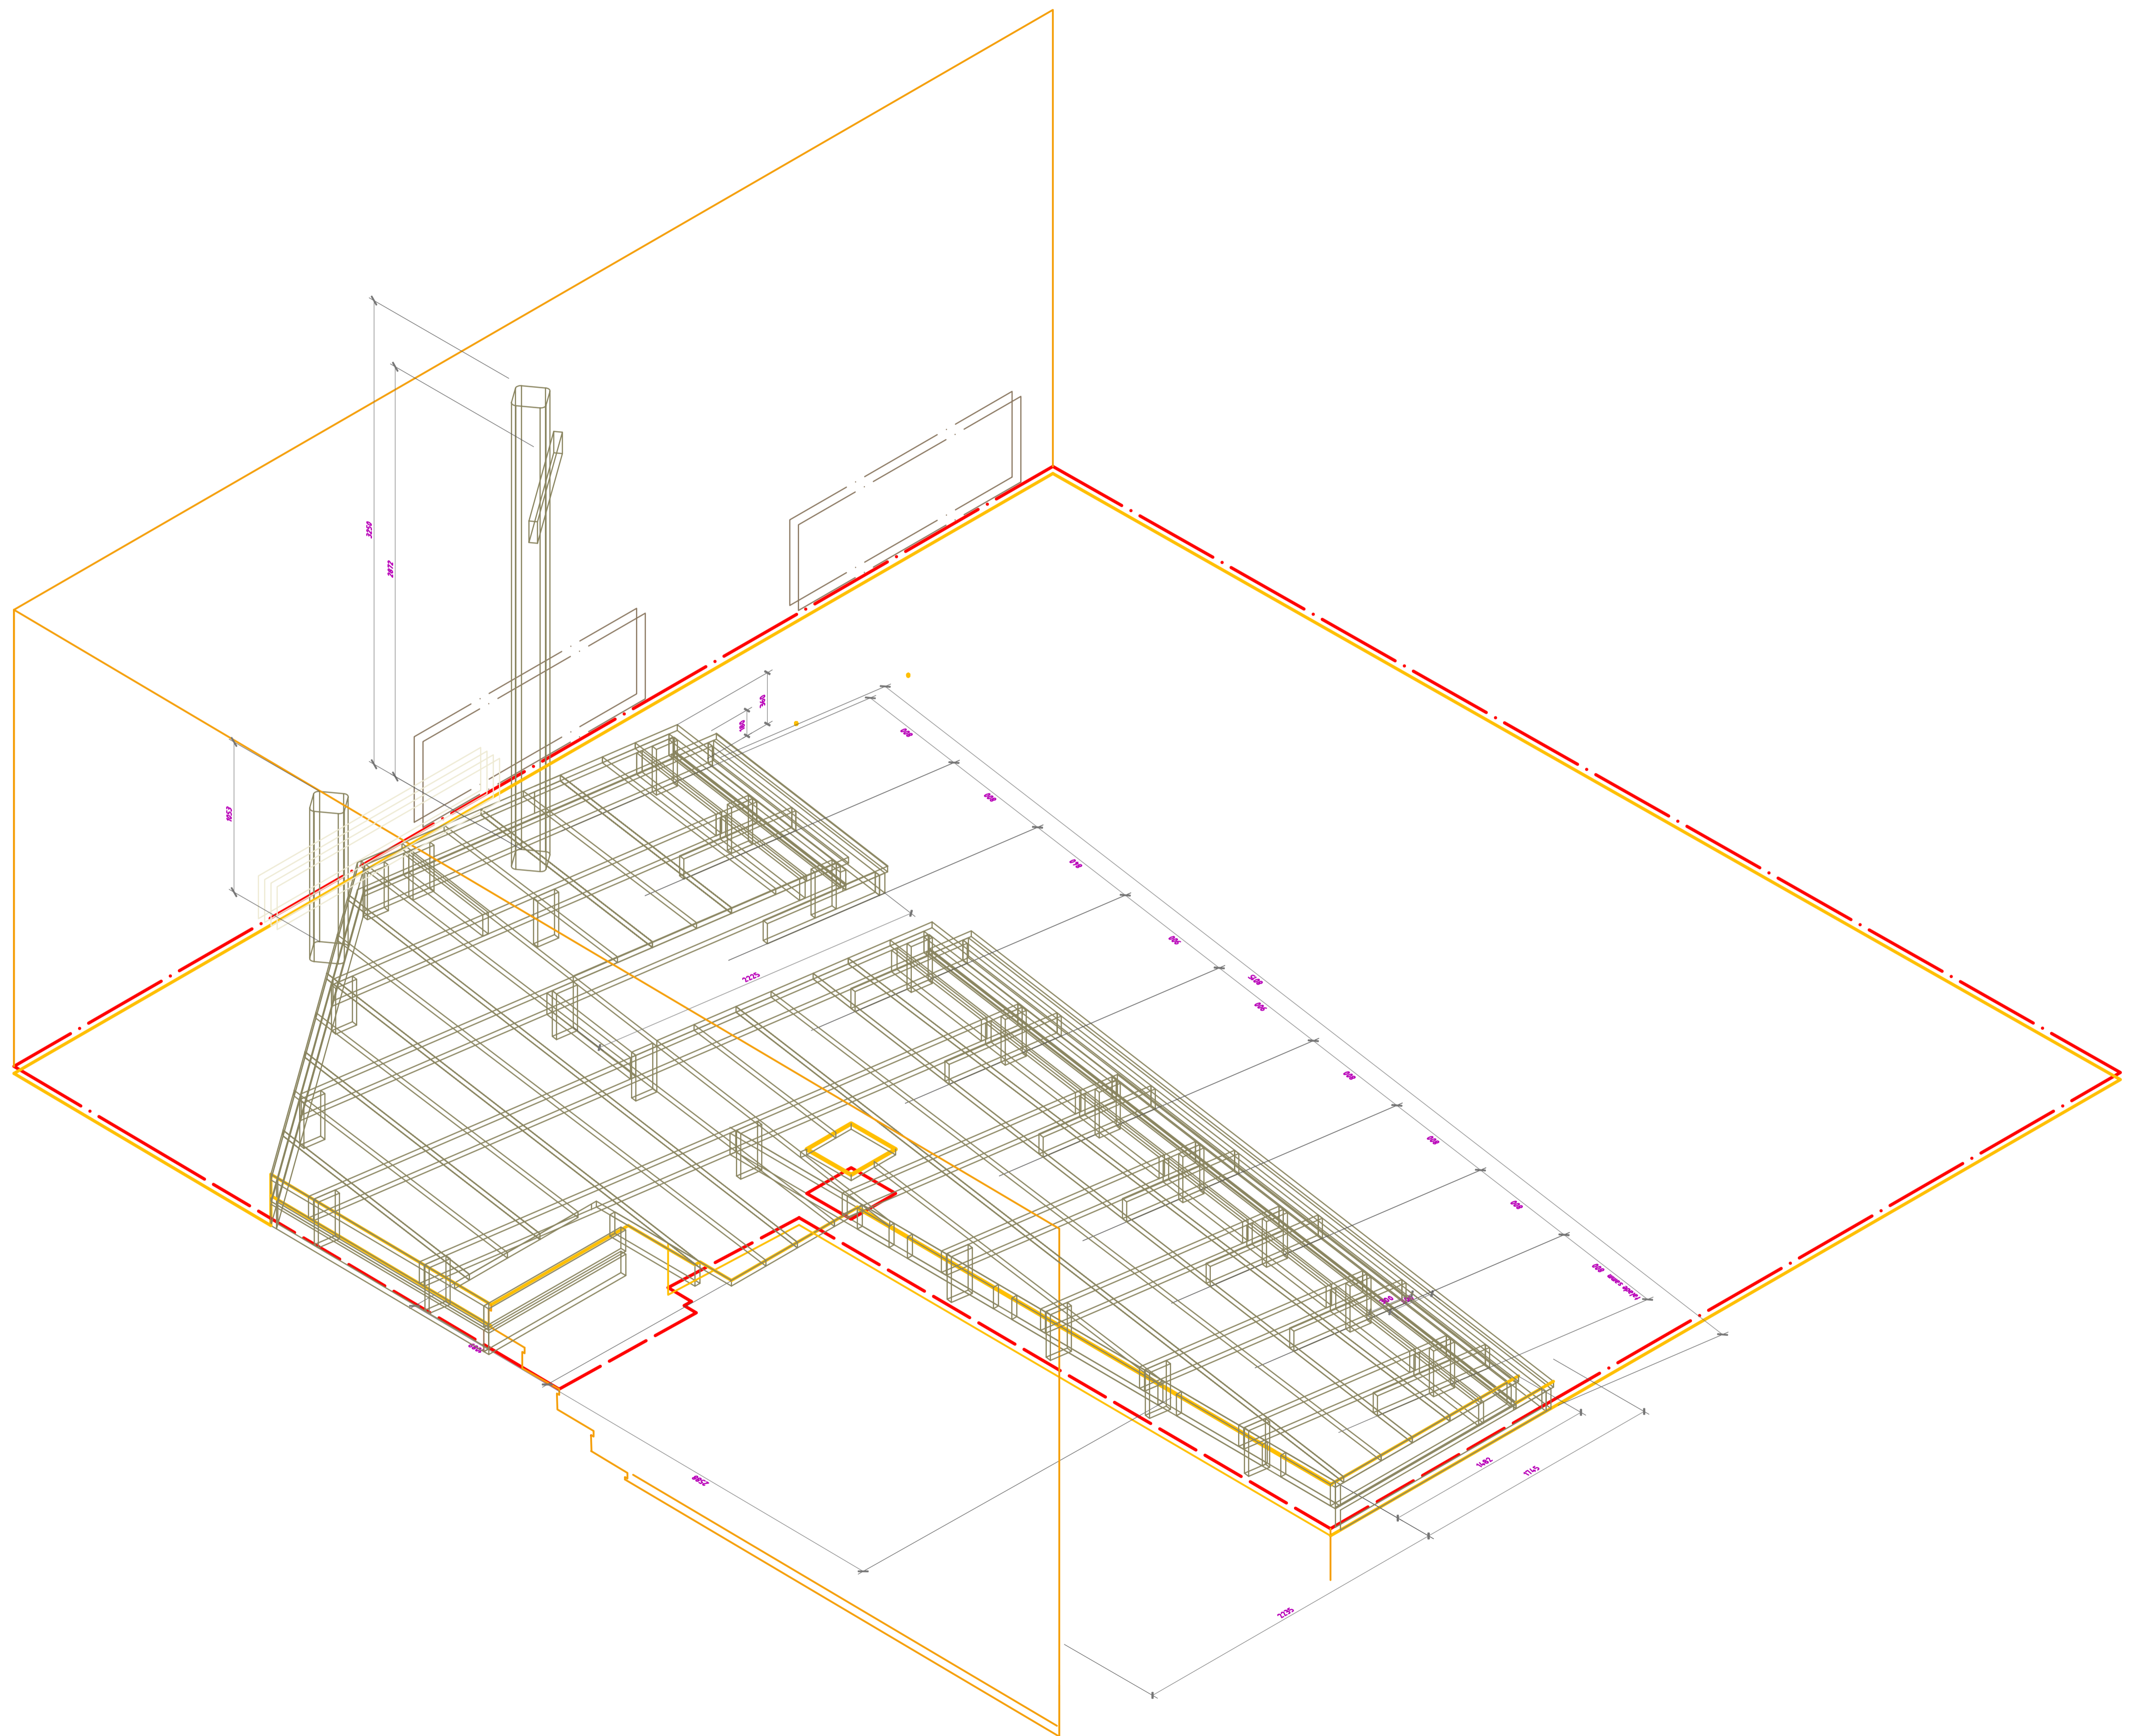


Taotlus	Kogu	1	Ese	Mt paadisild	Vide
Kujundatud	Kontrollitud	Kinnitatud	--- Kuupäev	Joonise nr.	Kuupäev
V.Laanemaa	.	E.Püüa	.	2450	12.10.2006
SAAREMAA MUUSEUM				AJALOO PÜSINÄITUS 1950-92	
2450 Mt paadisilla konstr				Jätk	Lett
				Tööprojekt	61 / 100

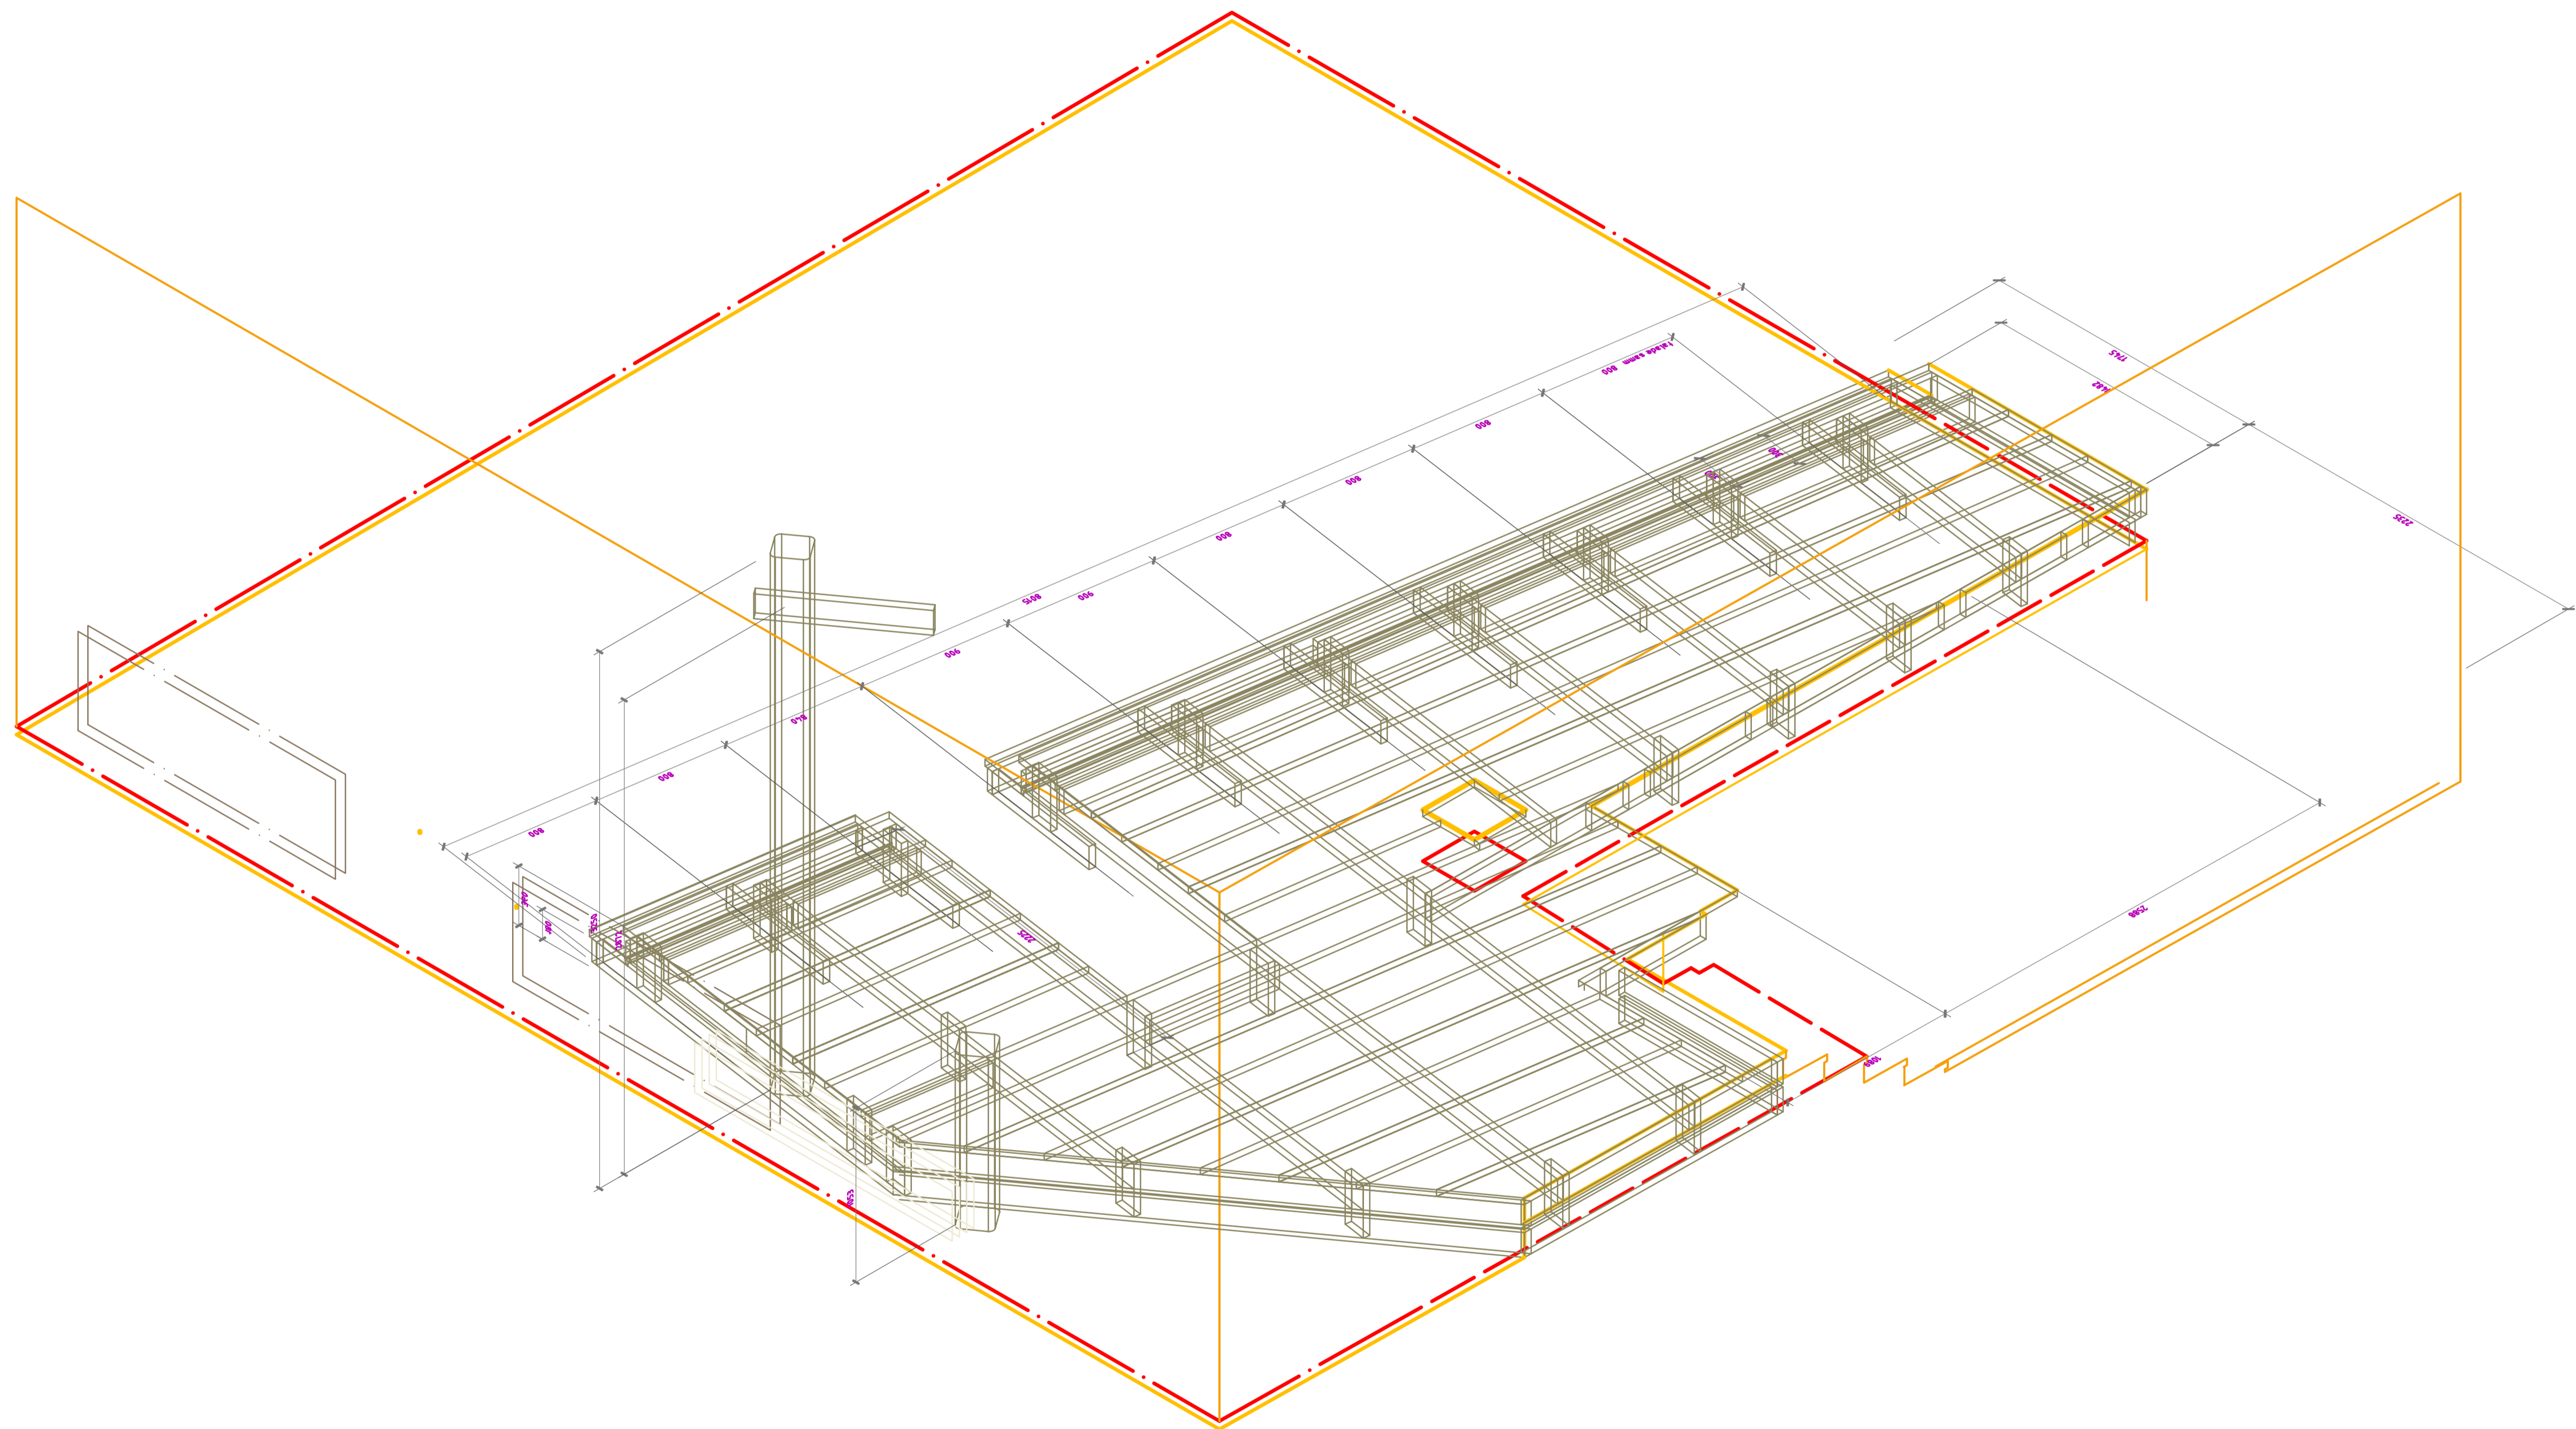


Talus	Kogu	1	Es	Mt paadisild	Vide
Kujundand	Kontrollind	Kinnitand	--- Kuupäev	Joonise nr.	Kuupäev
V.Laanemaa	.	E.Püüa	.	2450	12.10.2006
SAAREMAA MUUSEUM				AJALOO PÜSINÄITUS 1950-92	
2450 Mt paadisilla konstr				Jätk	Lett
				Tööprojekt	61 / 100

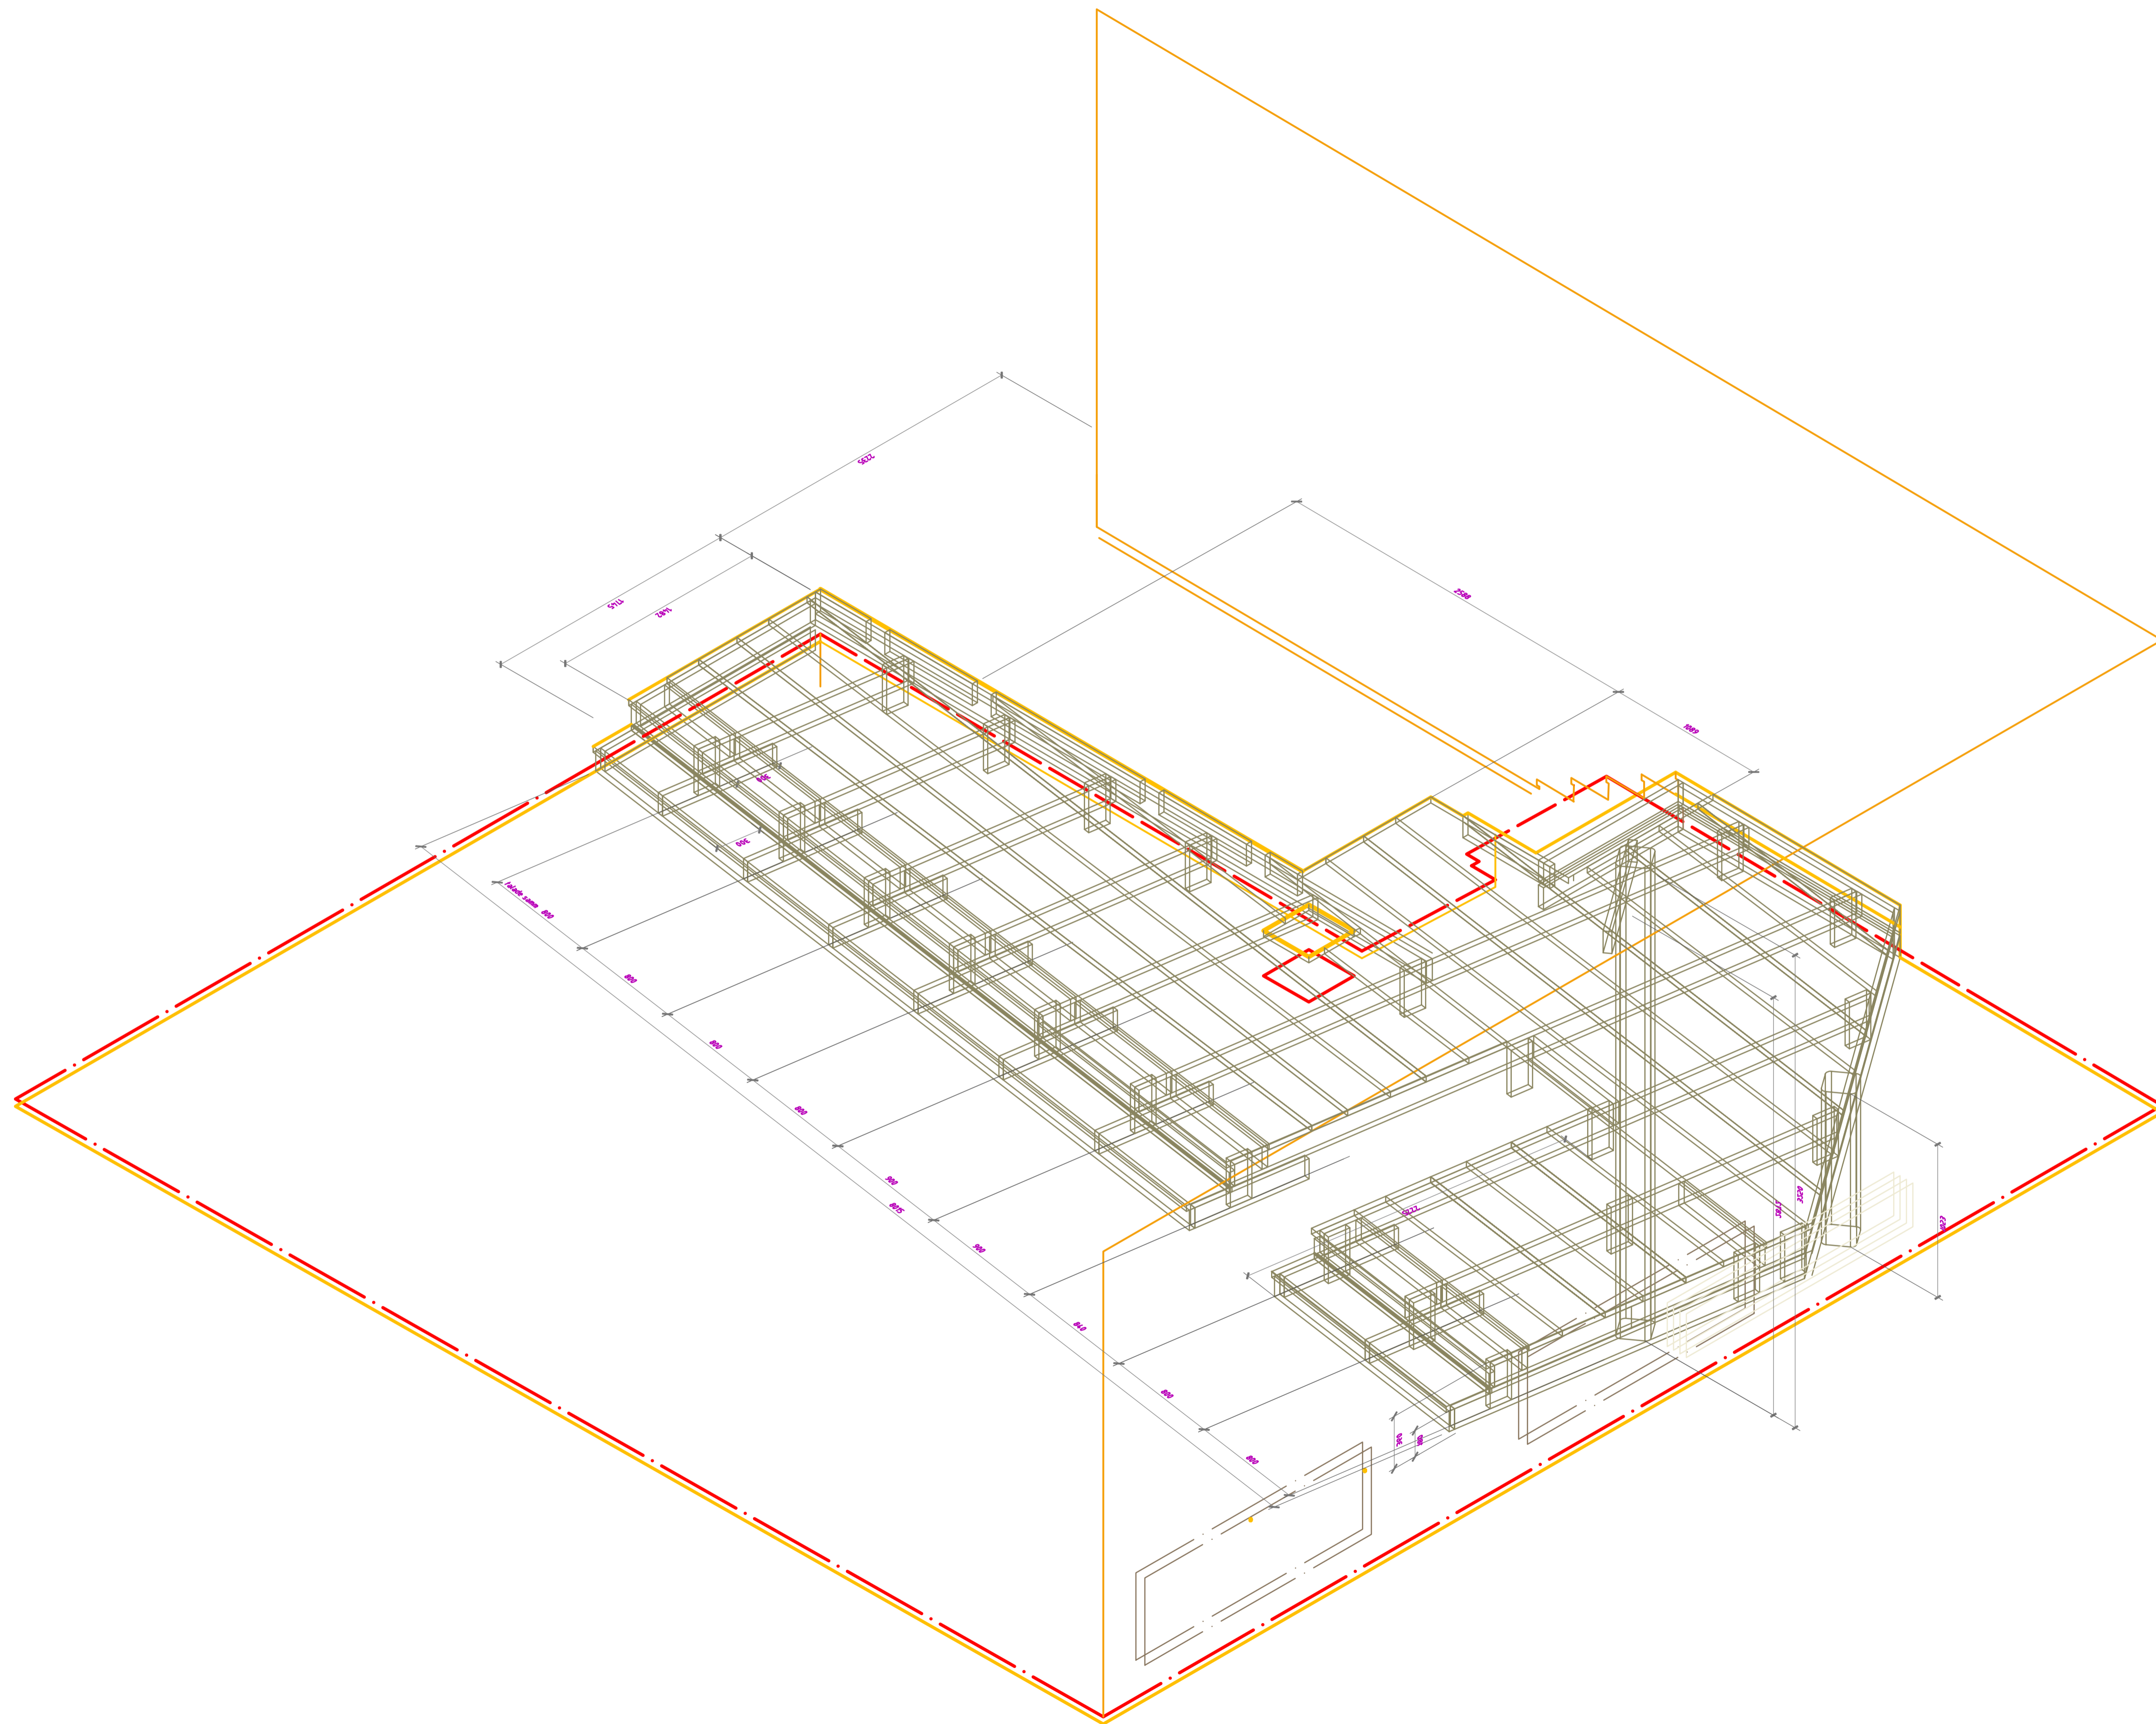

Taotlus	Kogu	1	Ese	Mt paadisild	Vide
Kujundatud	Kontrollitud	Kinnitatud	--- Kuupäev	Joonise nr.	Kuupäev
V.Laanemaa	.	E.Püüa	.	2450	12.10.2006
SAAREMAA MUUSEUM				AJALOO PÜSINÄITUS 1950-92	
2450 Mt paadisilla konstr				Jätk	Lett
				Tööprojekt	61 / 100

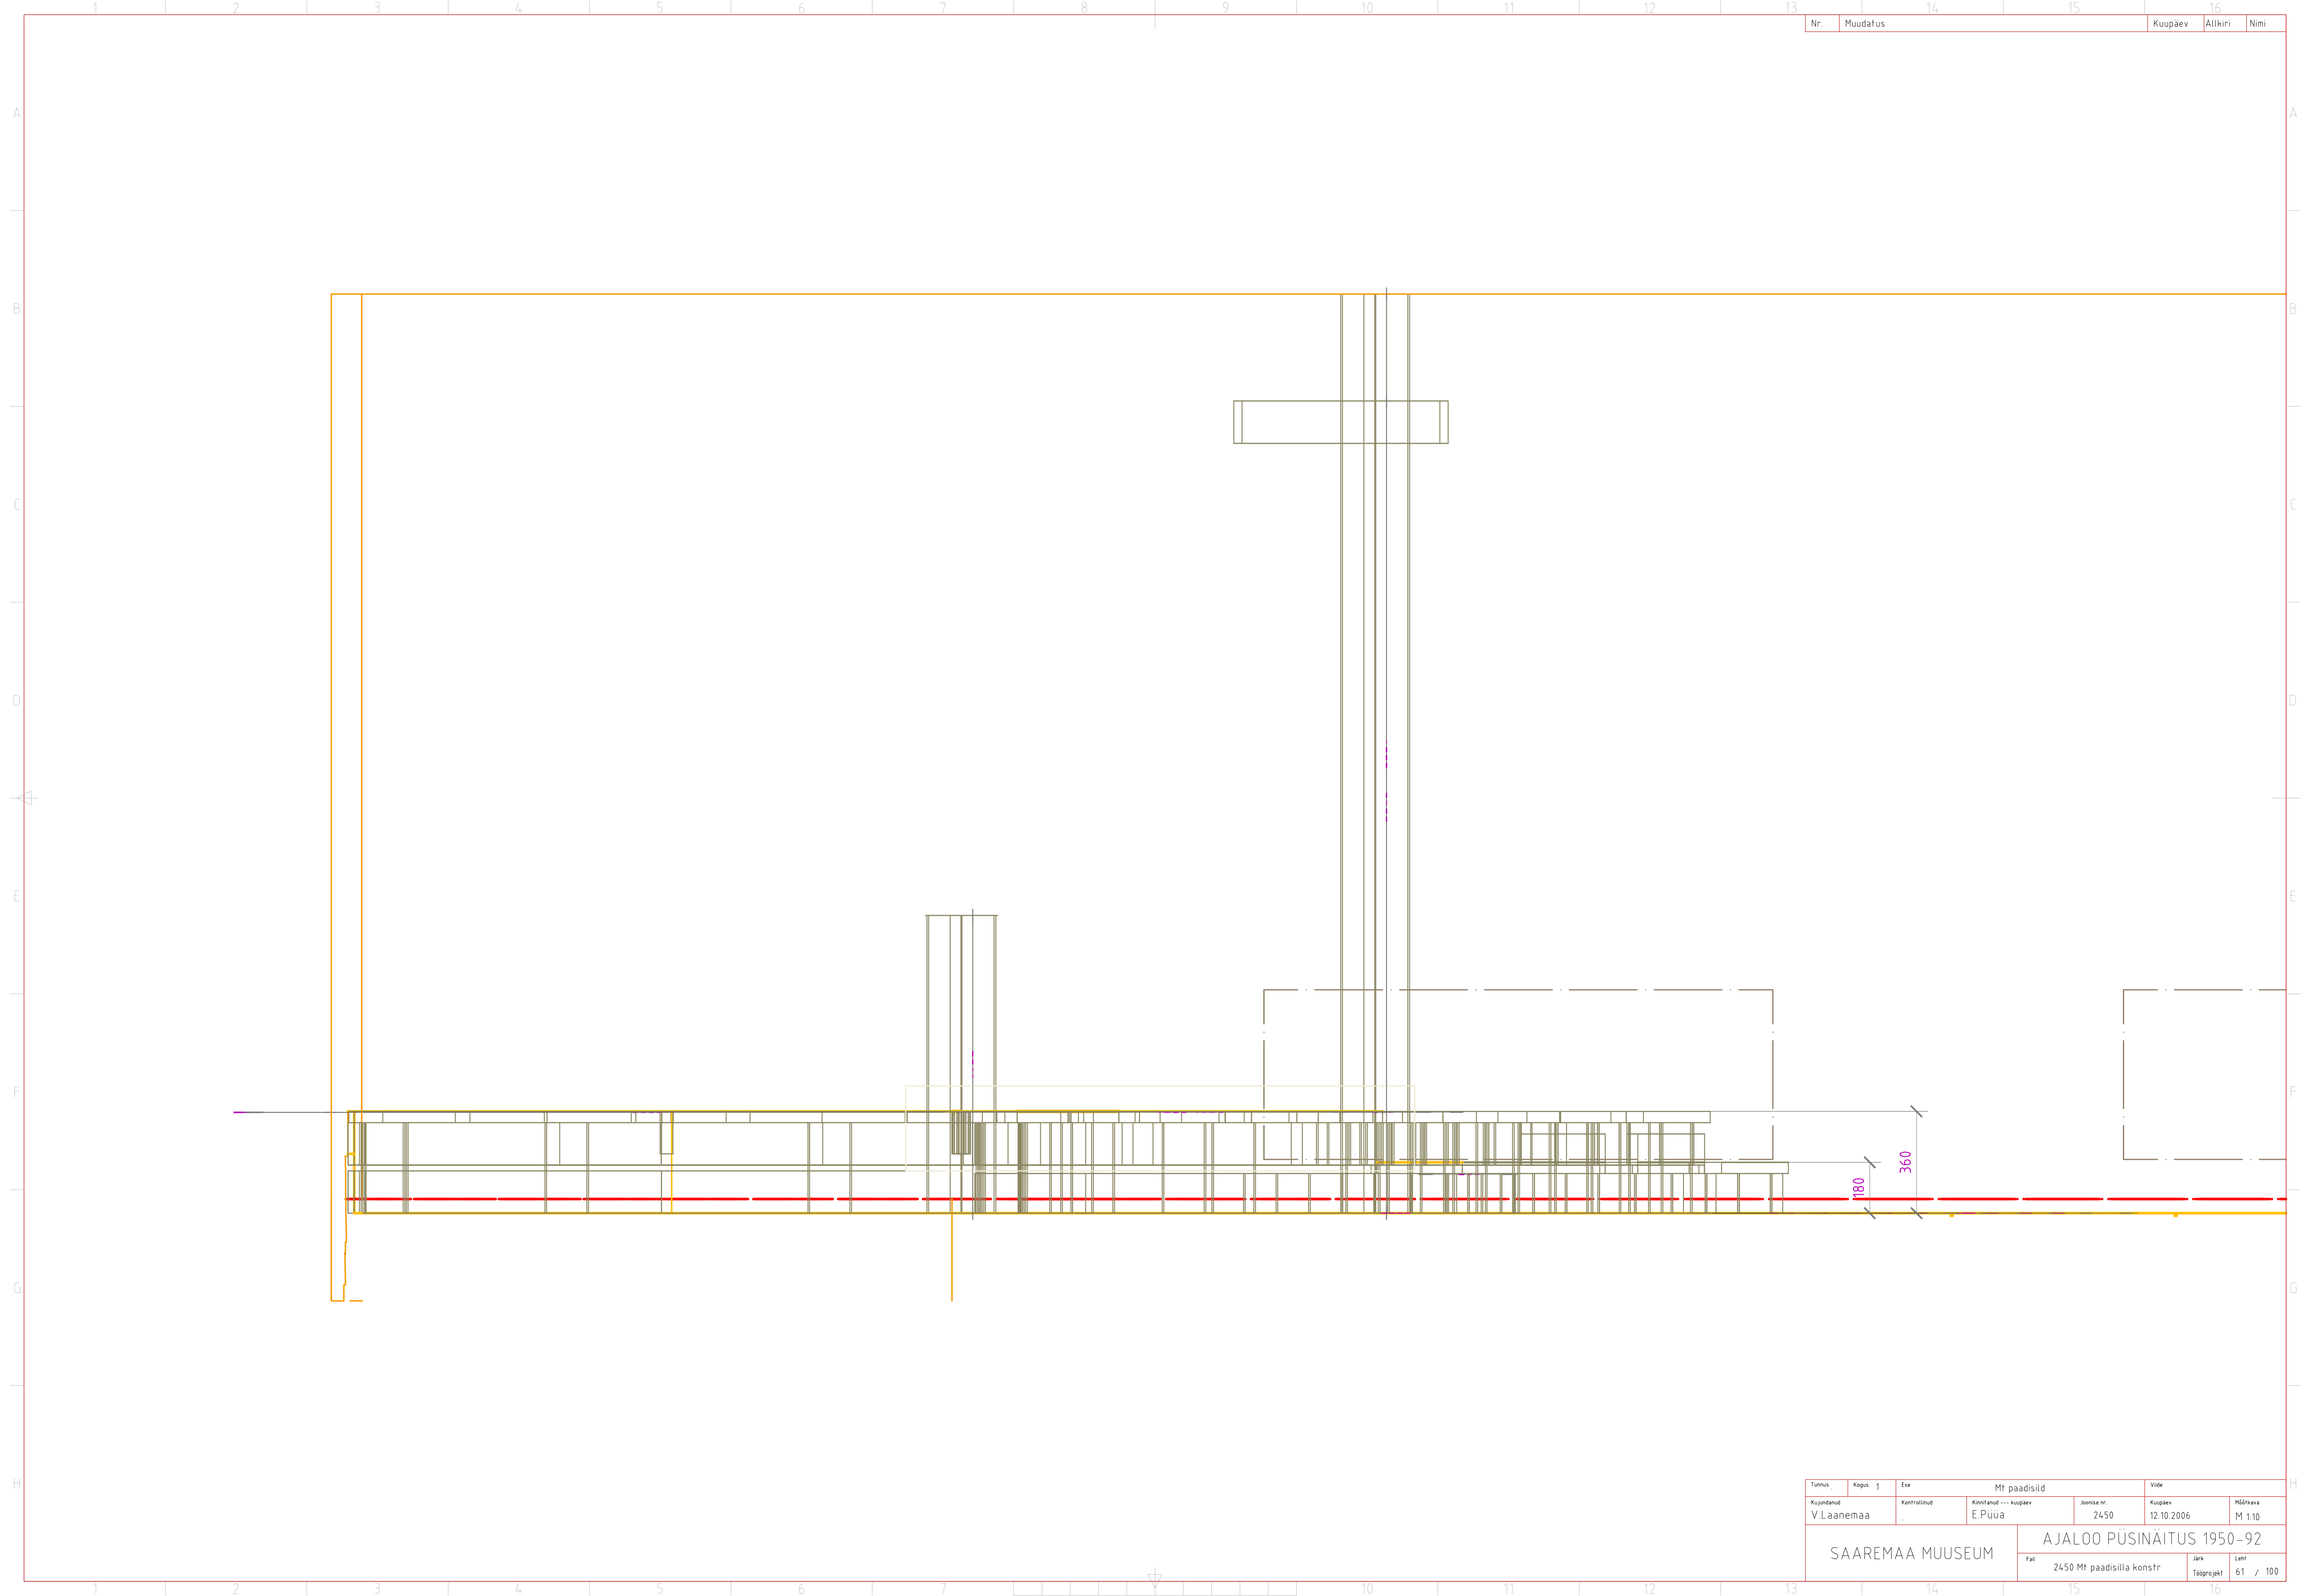

Tõmus	Kogu 1	Ese	Mt paadisild	Vide
Kujundatud	Kontrollitud	Kinnitatud --- Kuupäev	Joonise nr.	Kuupäev
V.Laanemaa	.	E.Püüa	2450	12.10.2006
SAAREMAA MUUSEUM			AJALOO PÜSINÄITUS 1950-92	
			Faht	Jätk
			2450 Mt paadisilla konstr	Tööprojekt
				Lett
				61 / 100

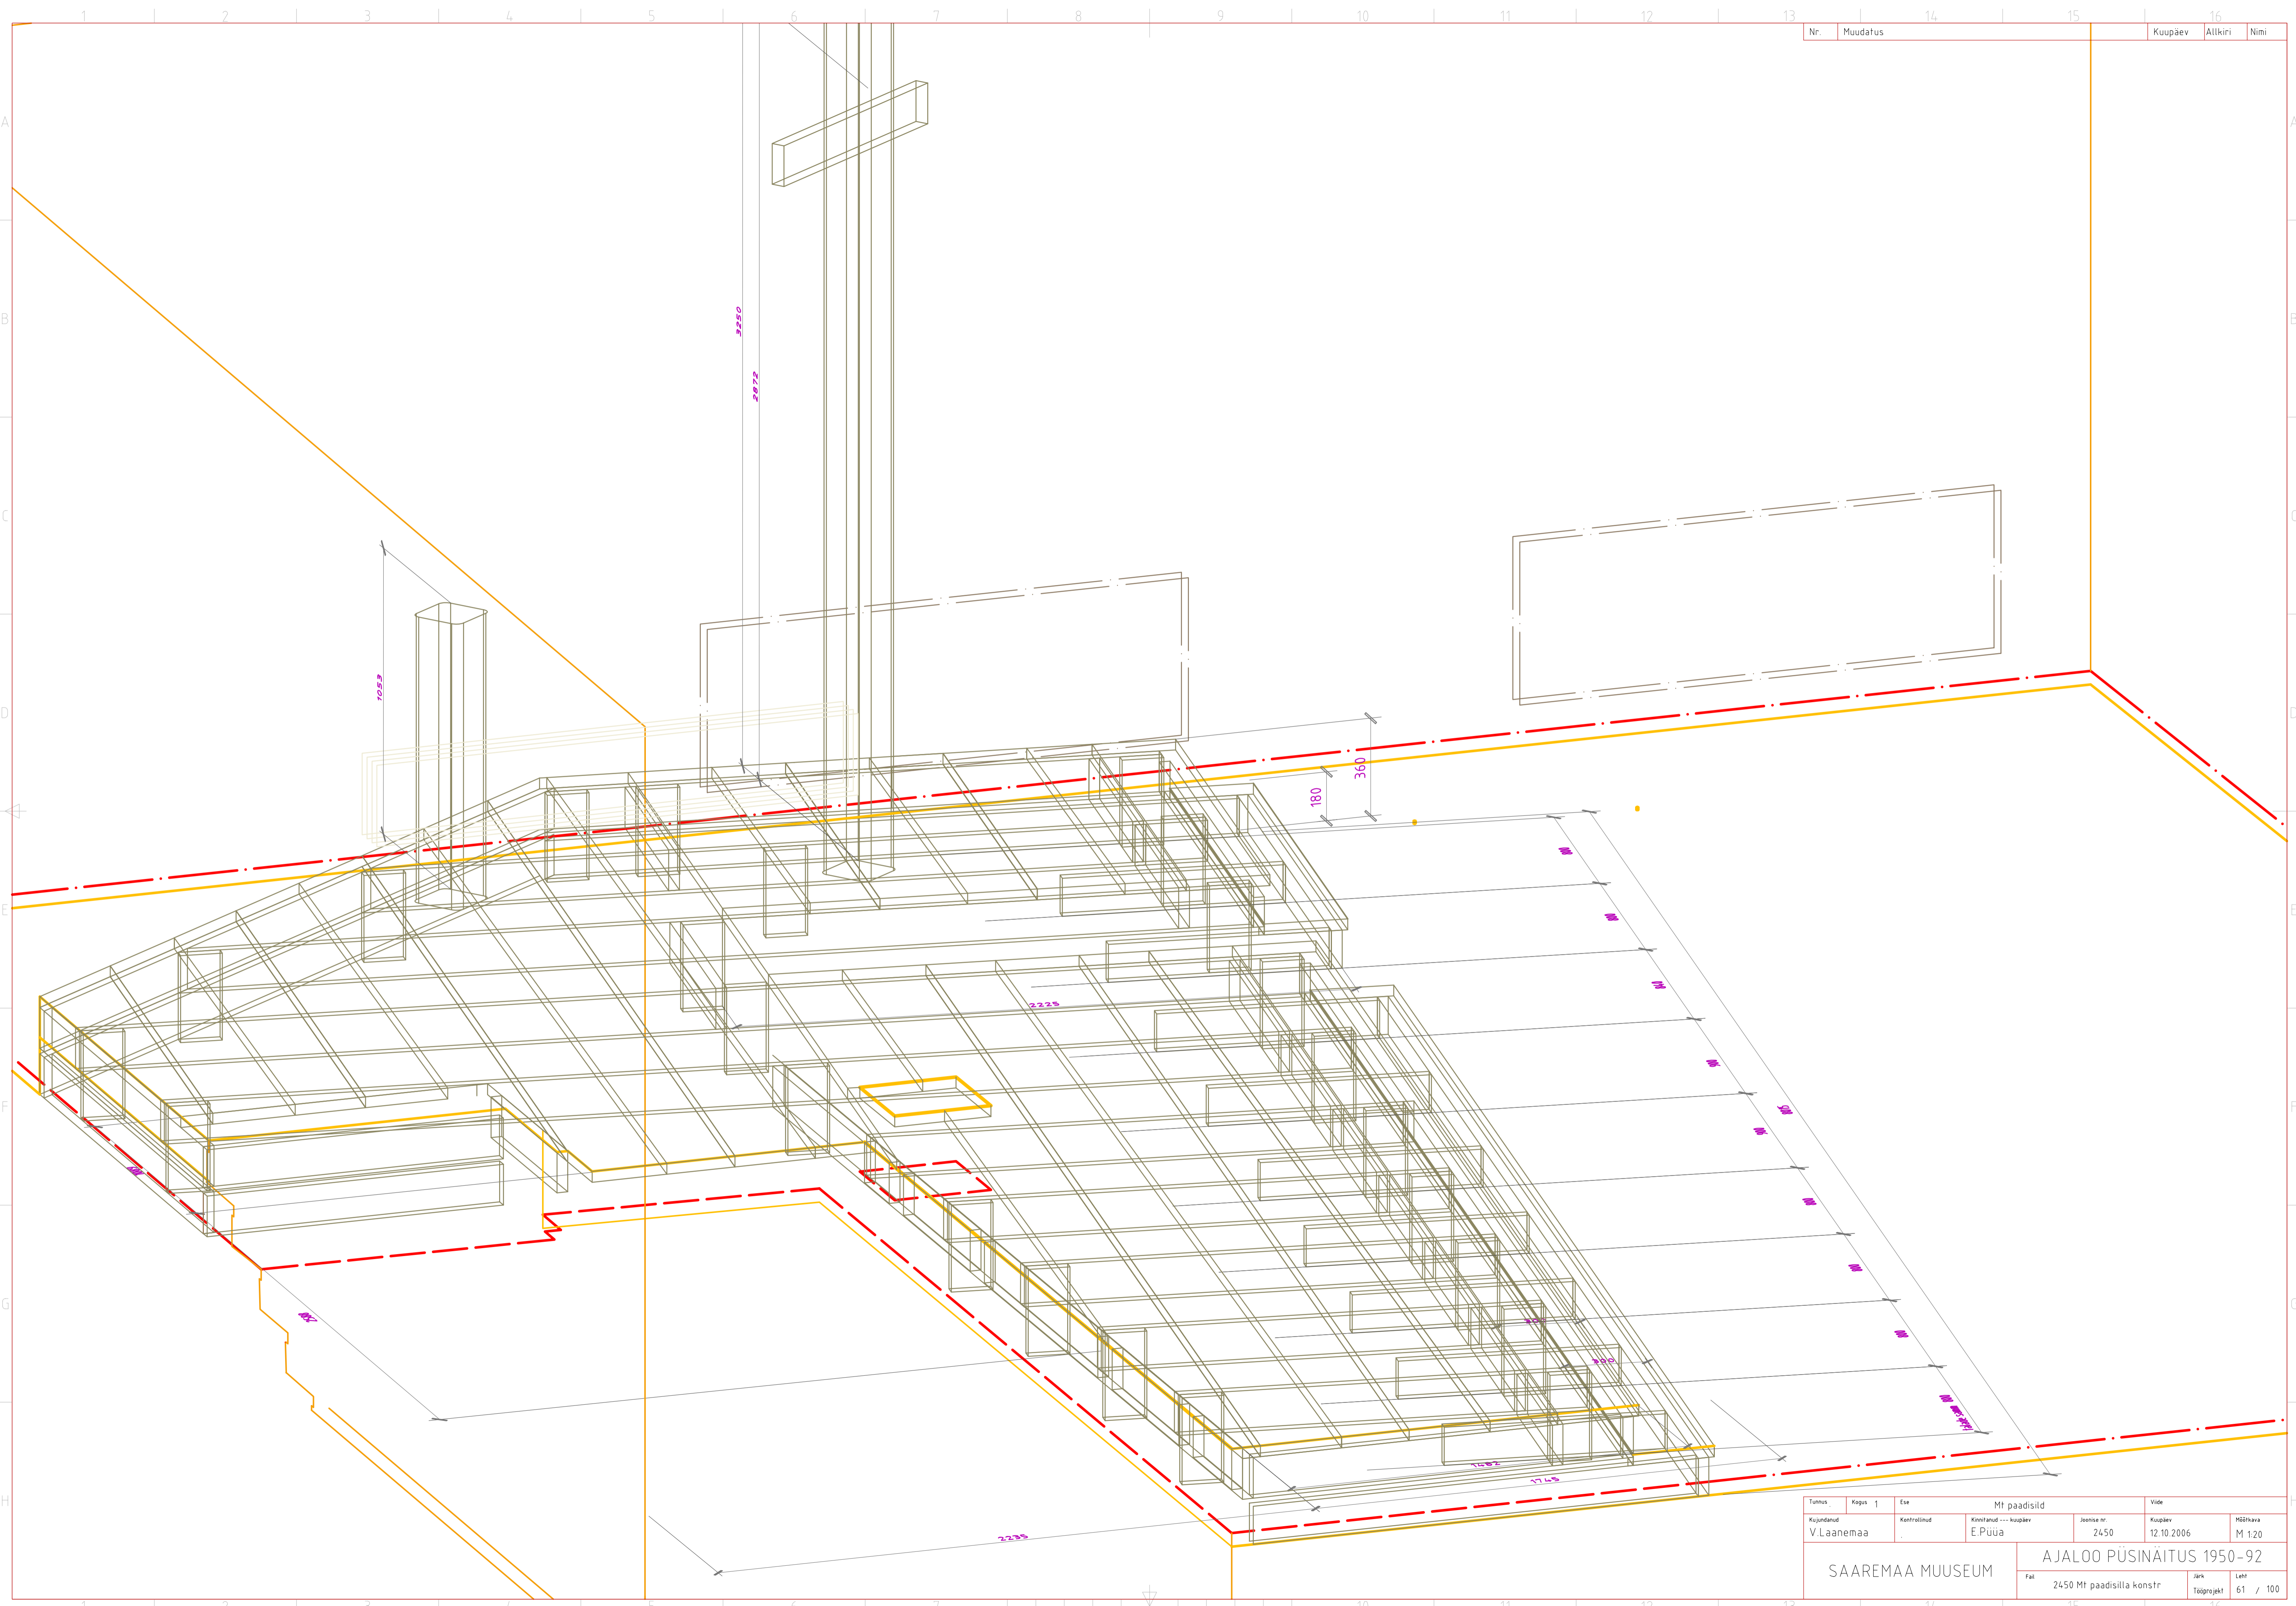

Tunnus	Kogu	1	Ese	Mt paadisild	Vide
Kujundatud	Kontrollitud	Kinnitatud	--- Kuupäev	Joonise nr.	Kuupäev
V.Laanemaa	.	E.Püüa	.	2450	12.10.2006
SAAREMAA MUUSEUM				AJALOO PÜSINÄITUS 1950-92	
2450 Mt paadisilla konstr				Jätk	Lett
				Tööprojekt	61 / 100