

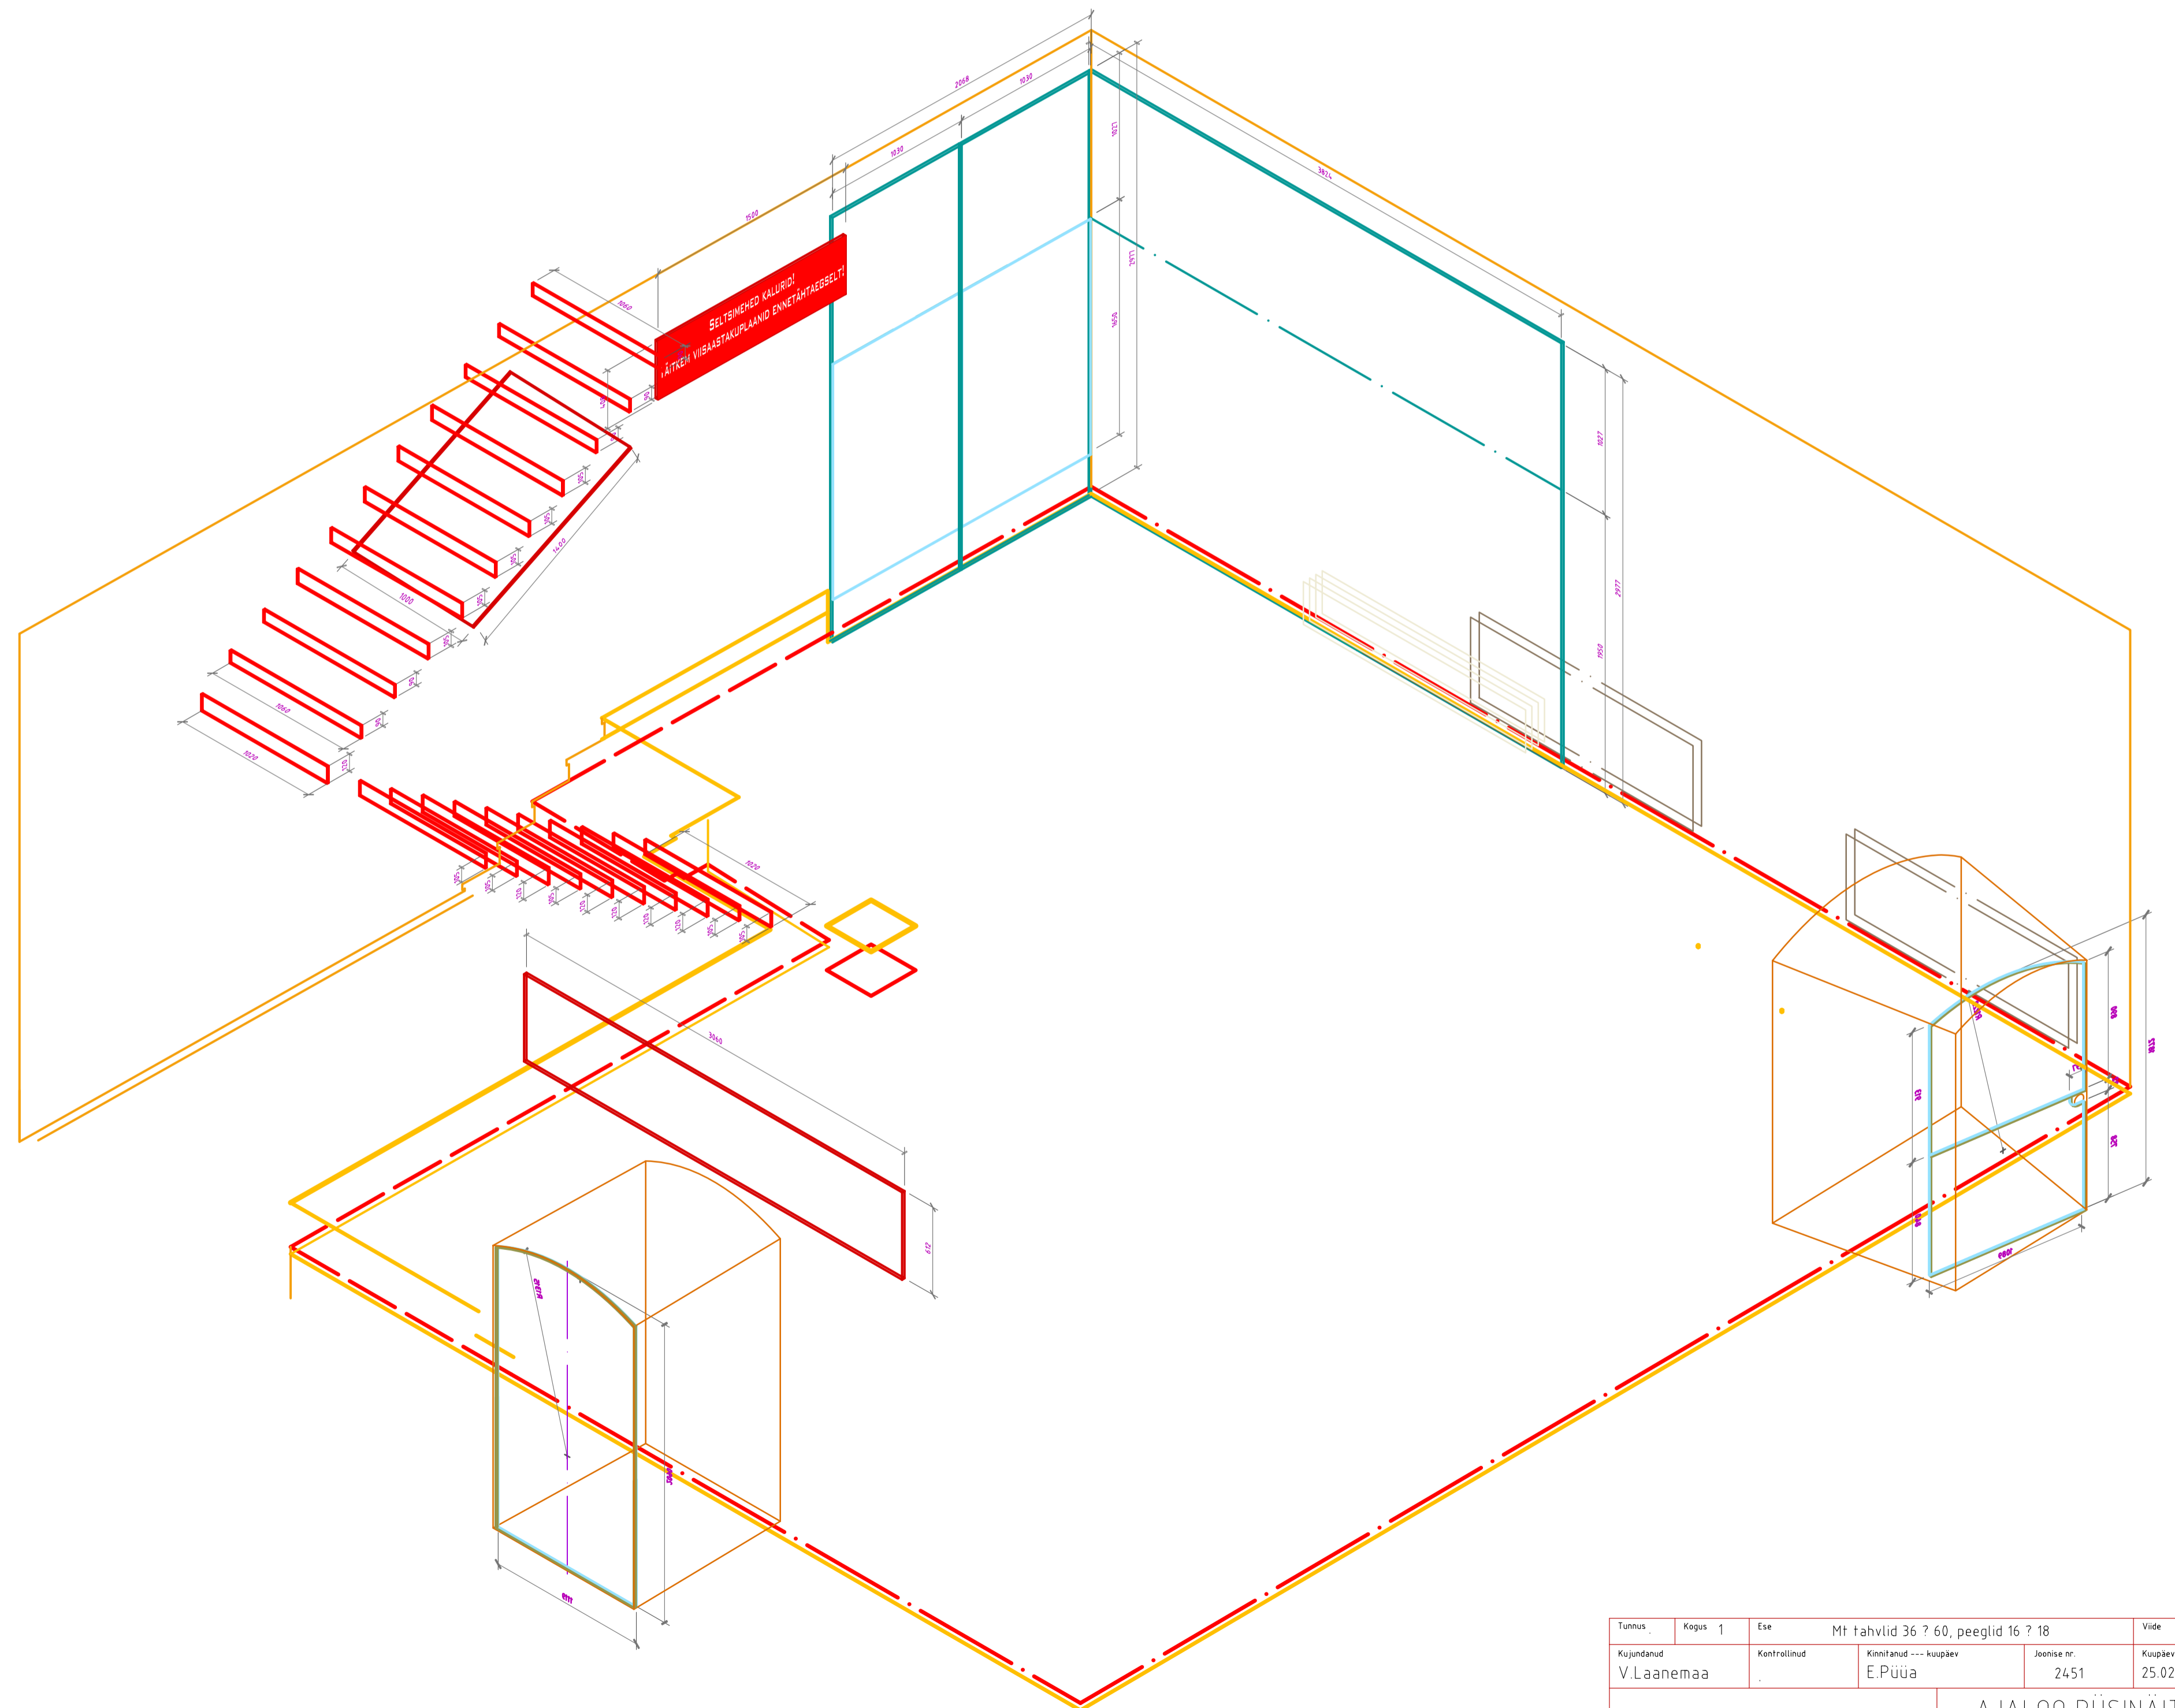


Mt


IV korrus
tahvlid ja peeglid

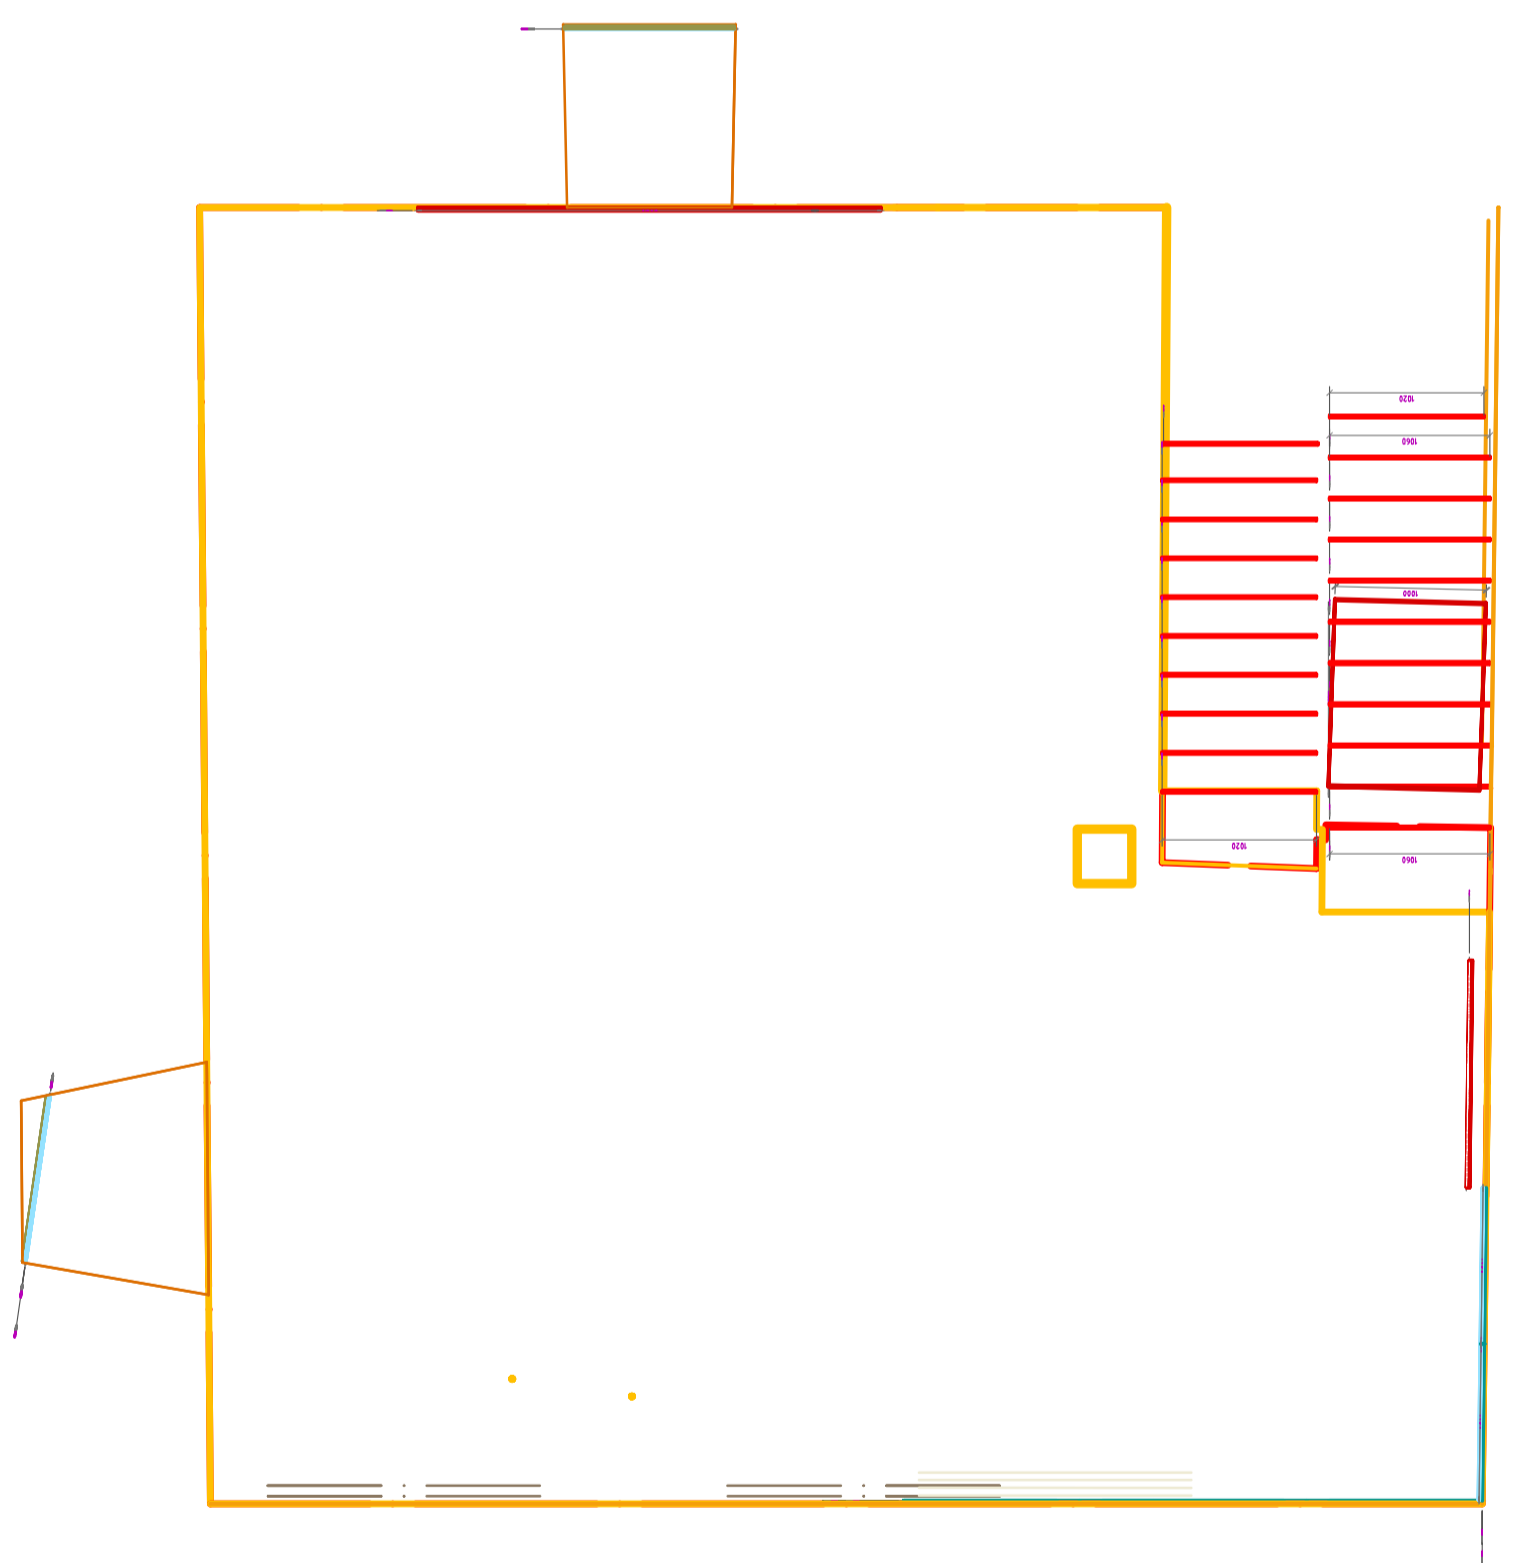


Tunnus	Kopus	1	Es	Mt tahvliid 36 ? 60, peeglid 16 ? 18	Vide
Kujundand	Kontrollitud		Kinnitand	--- kuupäev	Joonise nr.
V.Laanemaa			E.Püüa	2451	25.02.2008
SAAREMAA MUUSEUM					Mõõkava
					M1:25, 1:50
AJALOO PÜSINÄITUS 1950-92					
2451 Mt tahvliite konstr					Jätk
					Tööprojekt
					Lett
					62 / 100

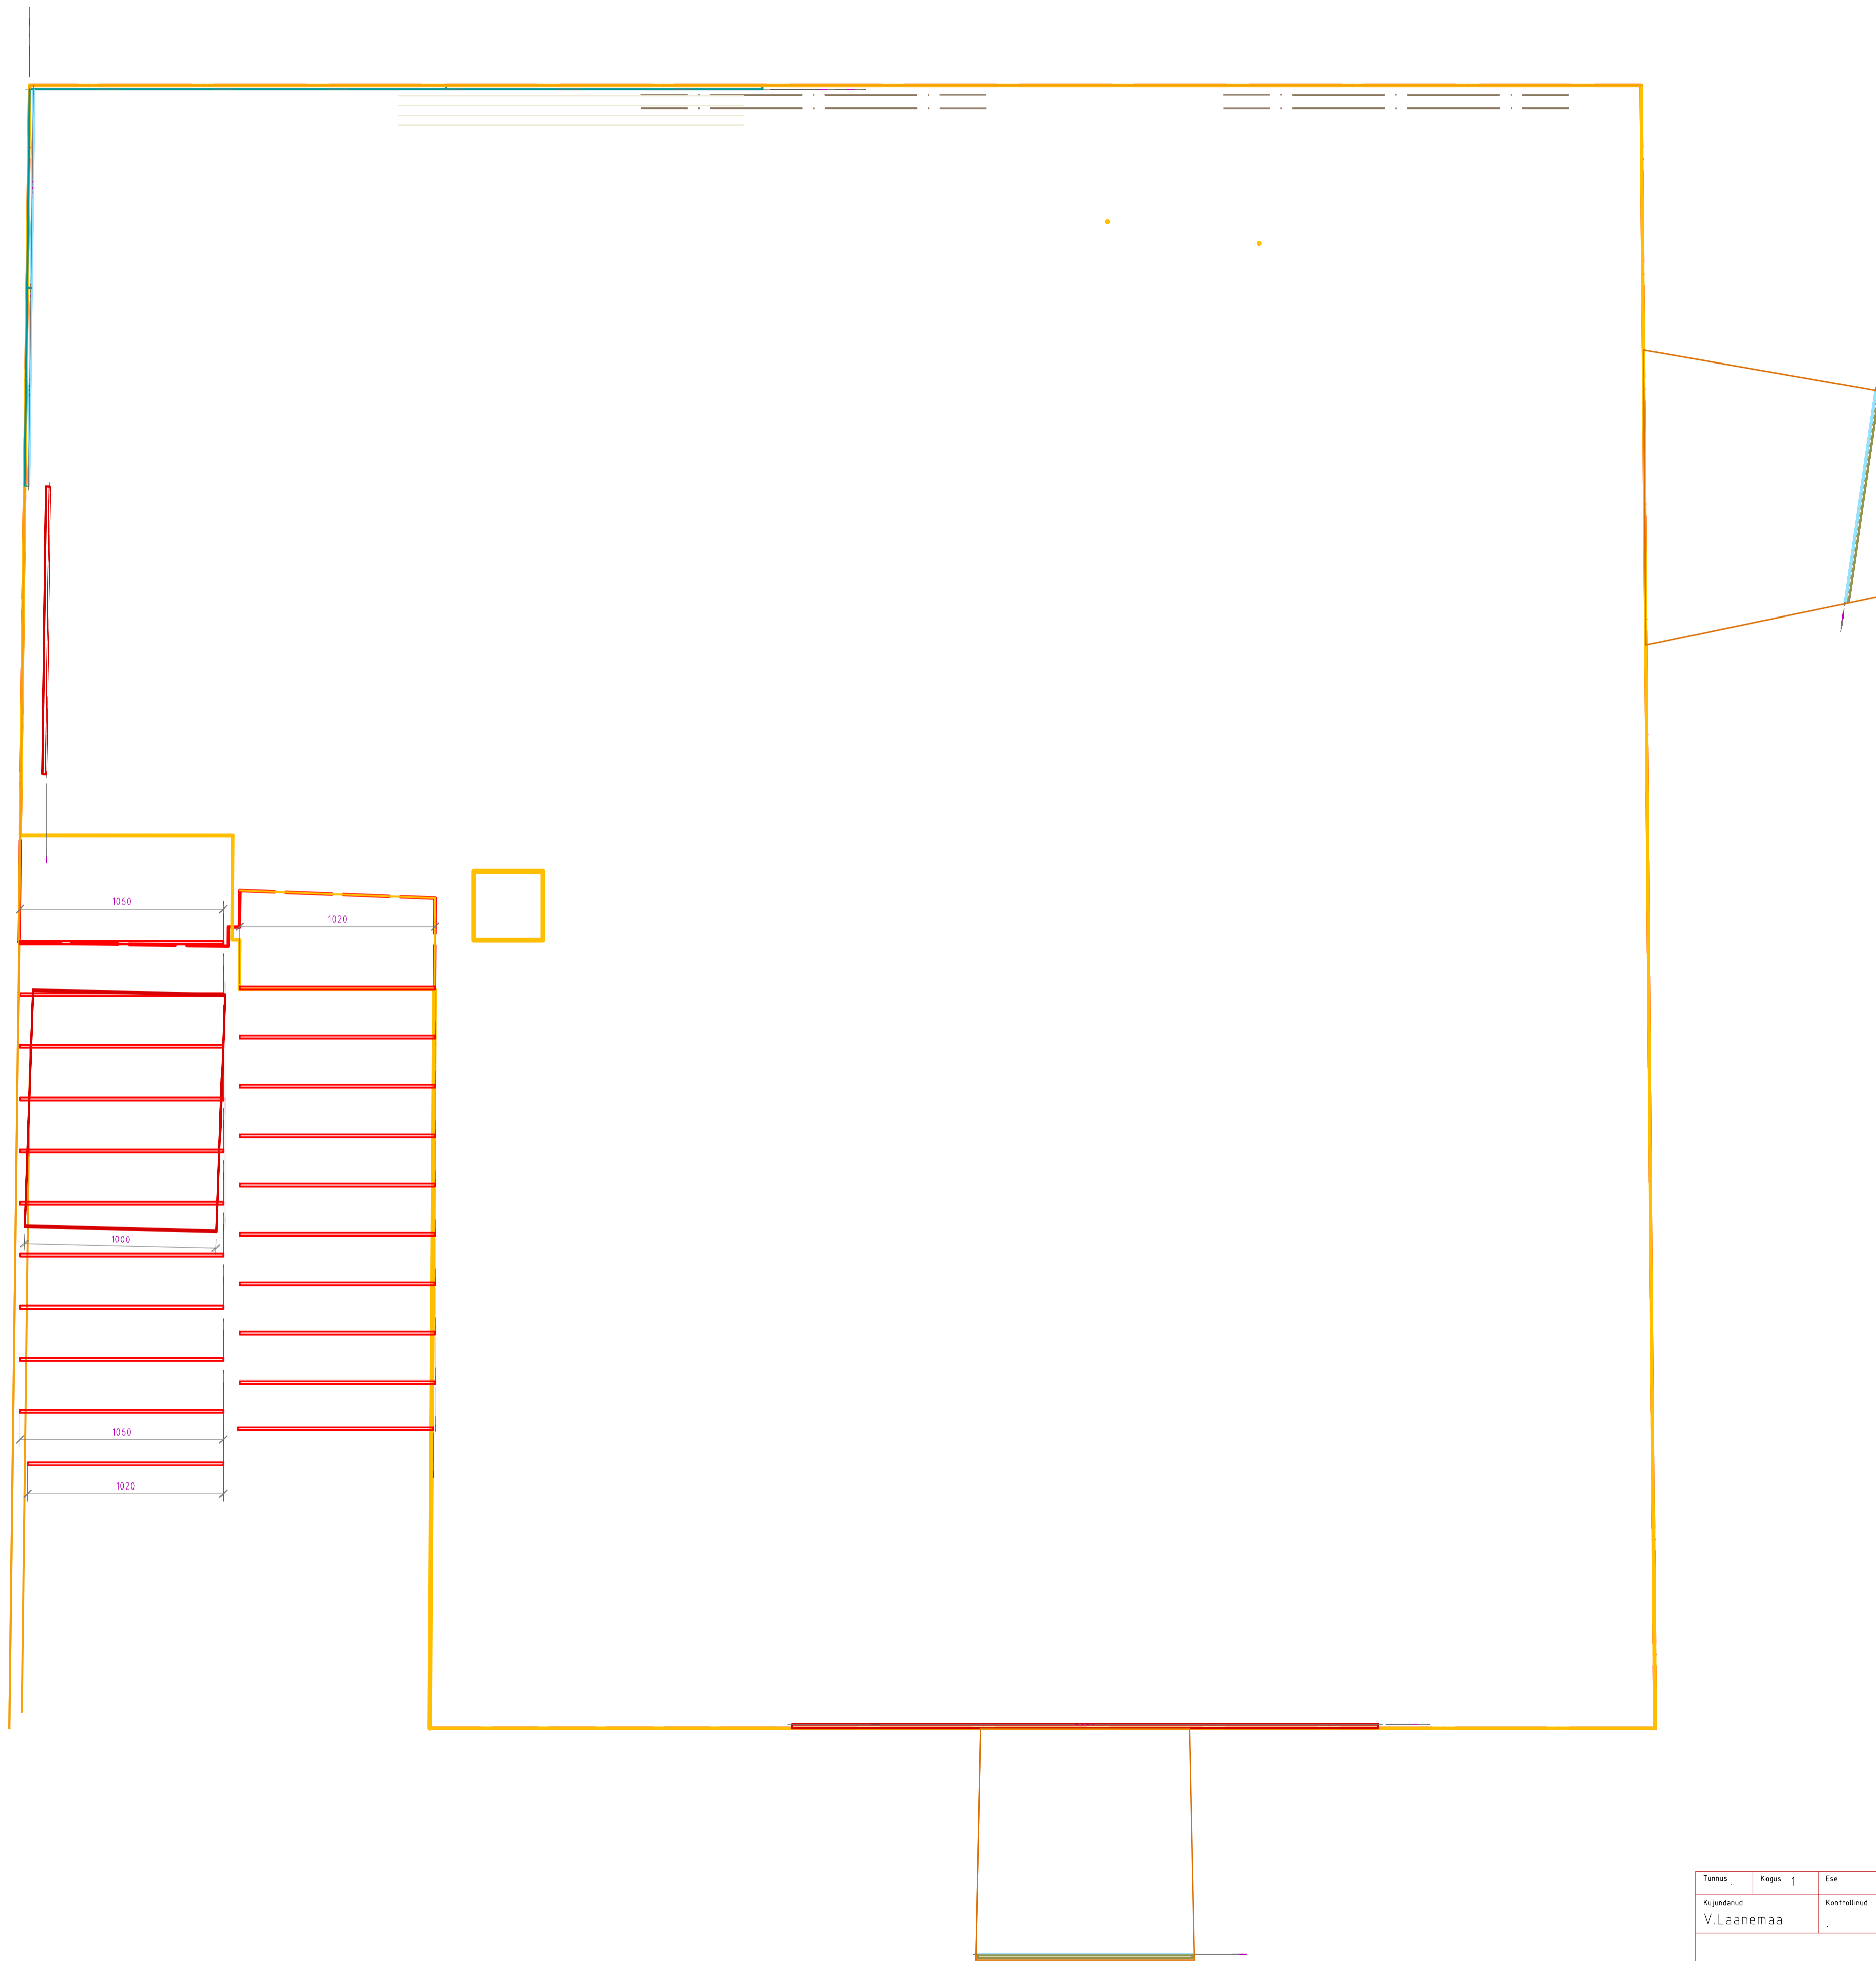


Tõmus	Kogu	1	Ese	Mt tahvlid 36 ? 60, peggid 16 ? 18	Vide
Kujundatud	Kontrollitud	Kinnitatud	--- kuupäev	Joonise nr.	Kuupäev
V.Laanemaa	.	E.Püüa		2451	25.02.2008
SAAREMAA MUUSEUM				AJALOO PÜSINÄITUS 1950-92	
2451 Mt tahvlite konstr				Jätk	Lett
				Tööprojekt	62 / 100

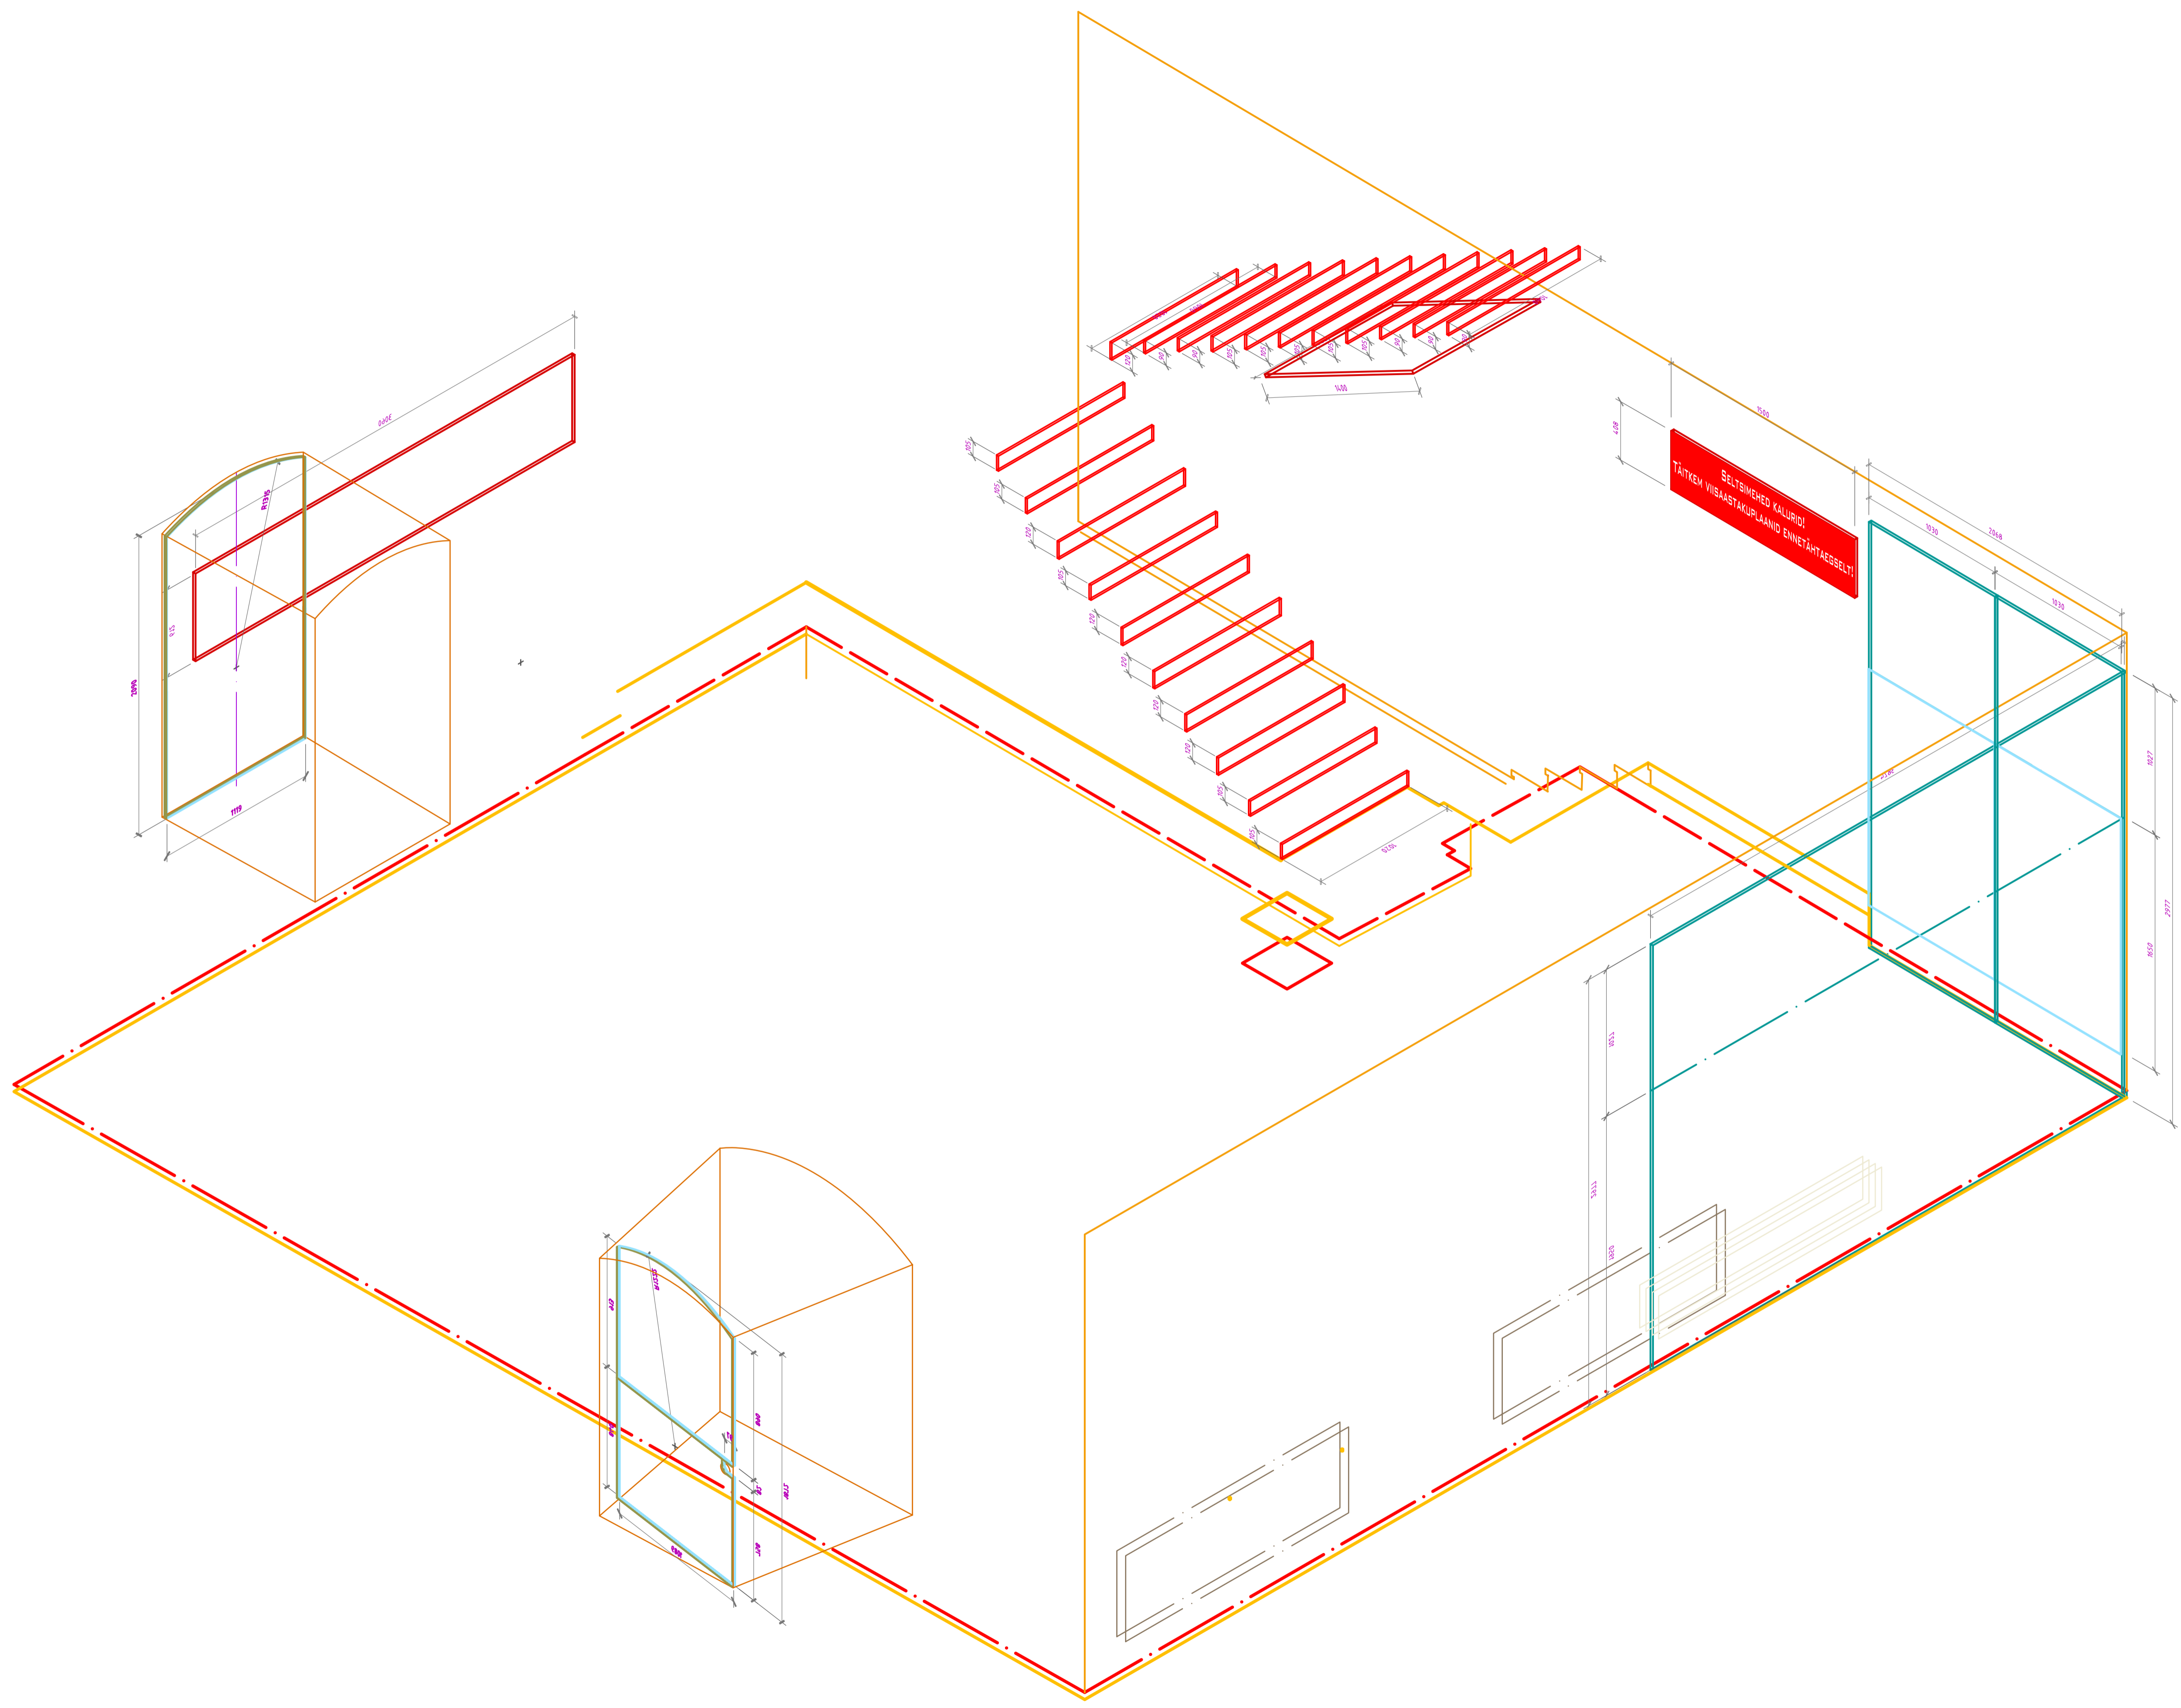


Tõmus	Kõrgus	Ese	Mt tahvlid 36 ? 60, pööglid 16 ? 18	Vide
Kujundatud	Kontrollitud	Kinnitatud	--- Kuupäev	Joonise nr.
V.Laanemaa	.	E.Püüa	2451	25.02.2008
SAAREMAA MUUSEUM		AJALOO PÜSINÄITUS 1950-92		
2451 Mt tahvlite konstr		Järk	Leht	62 / 100

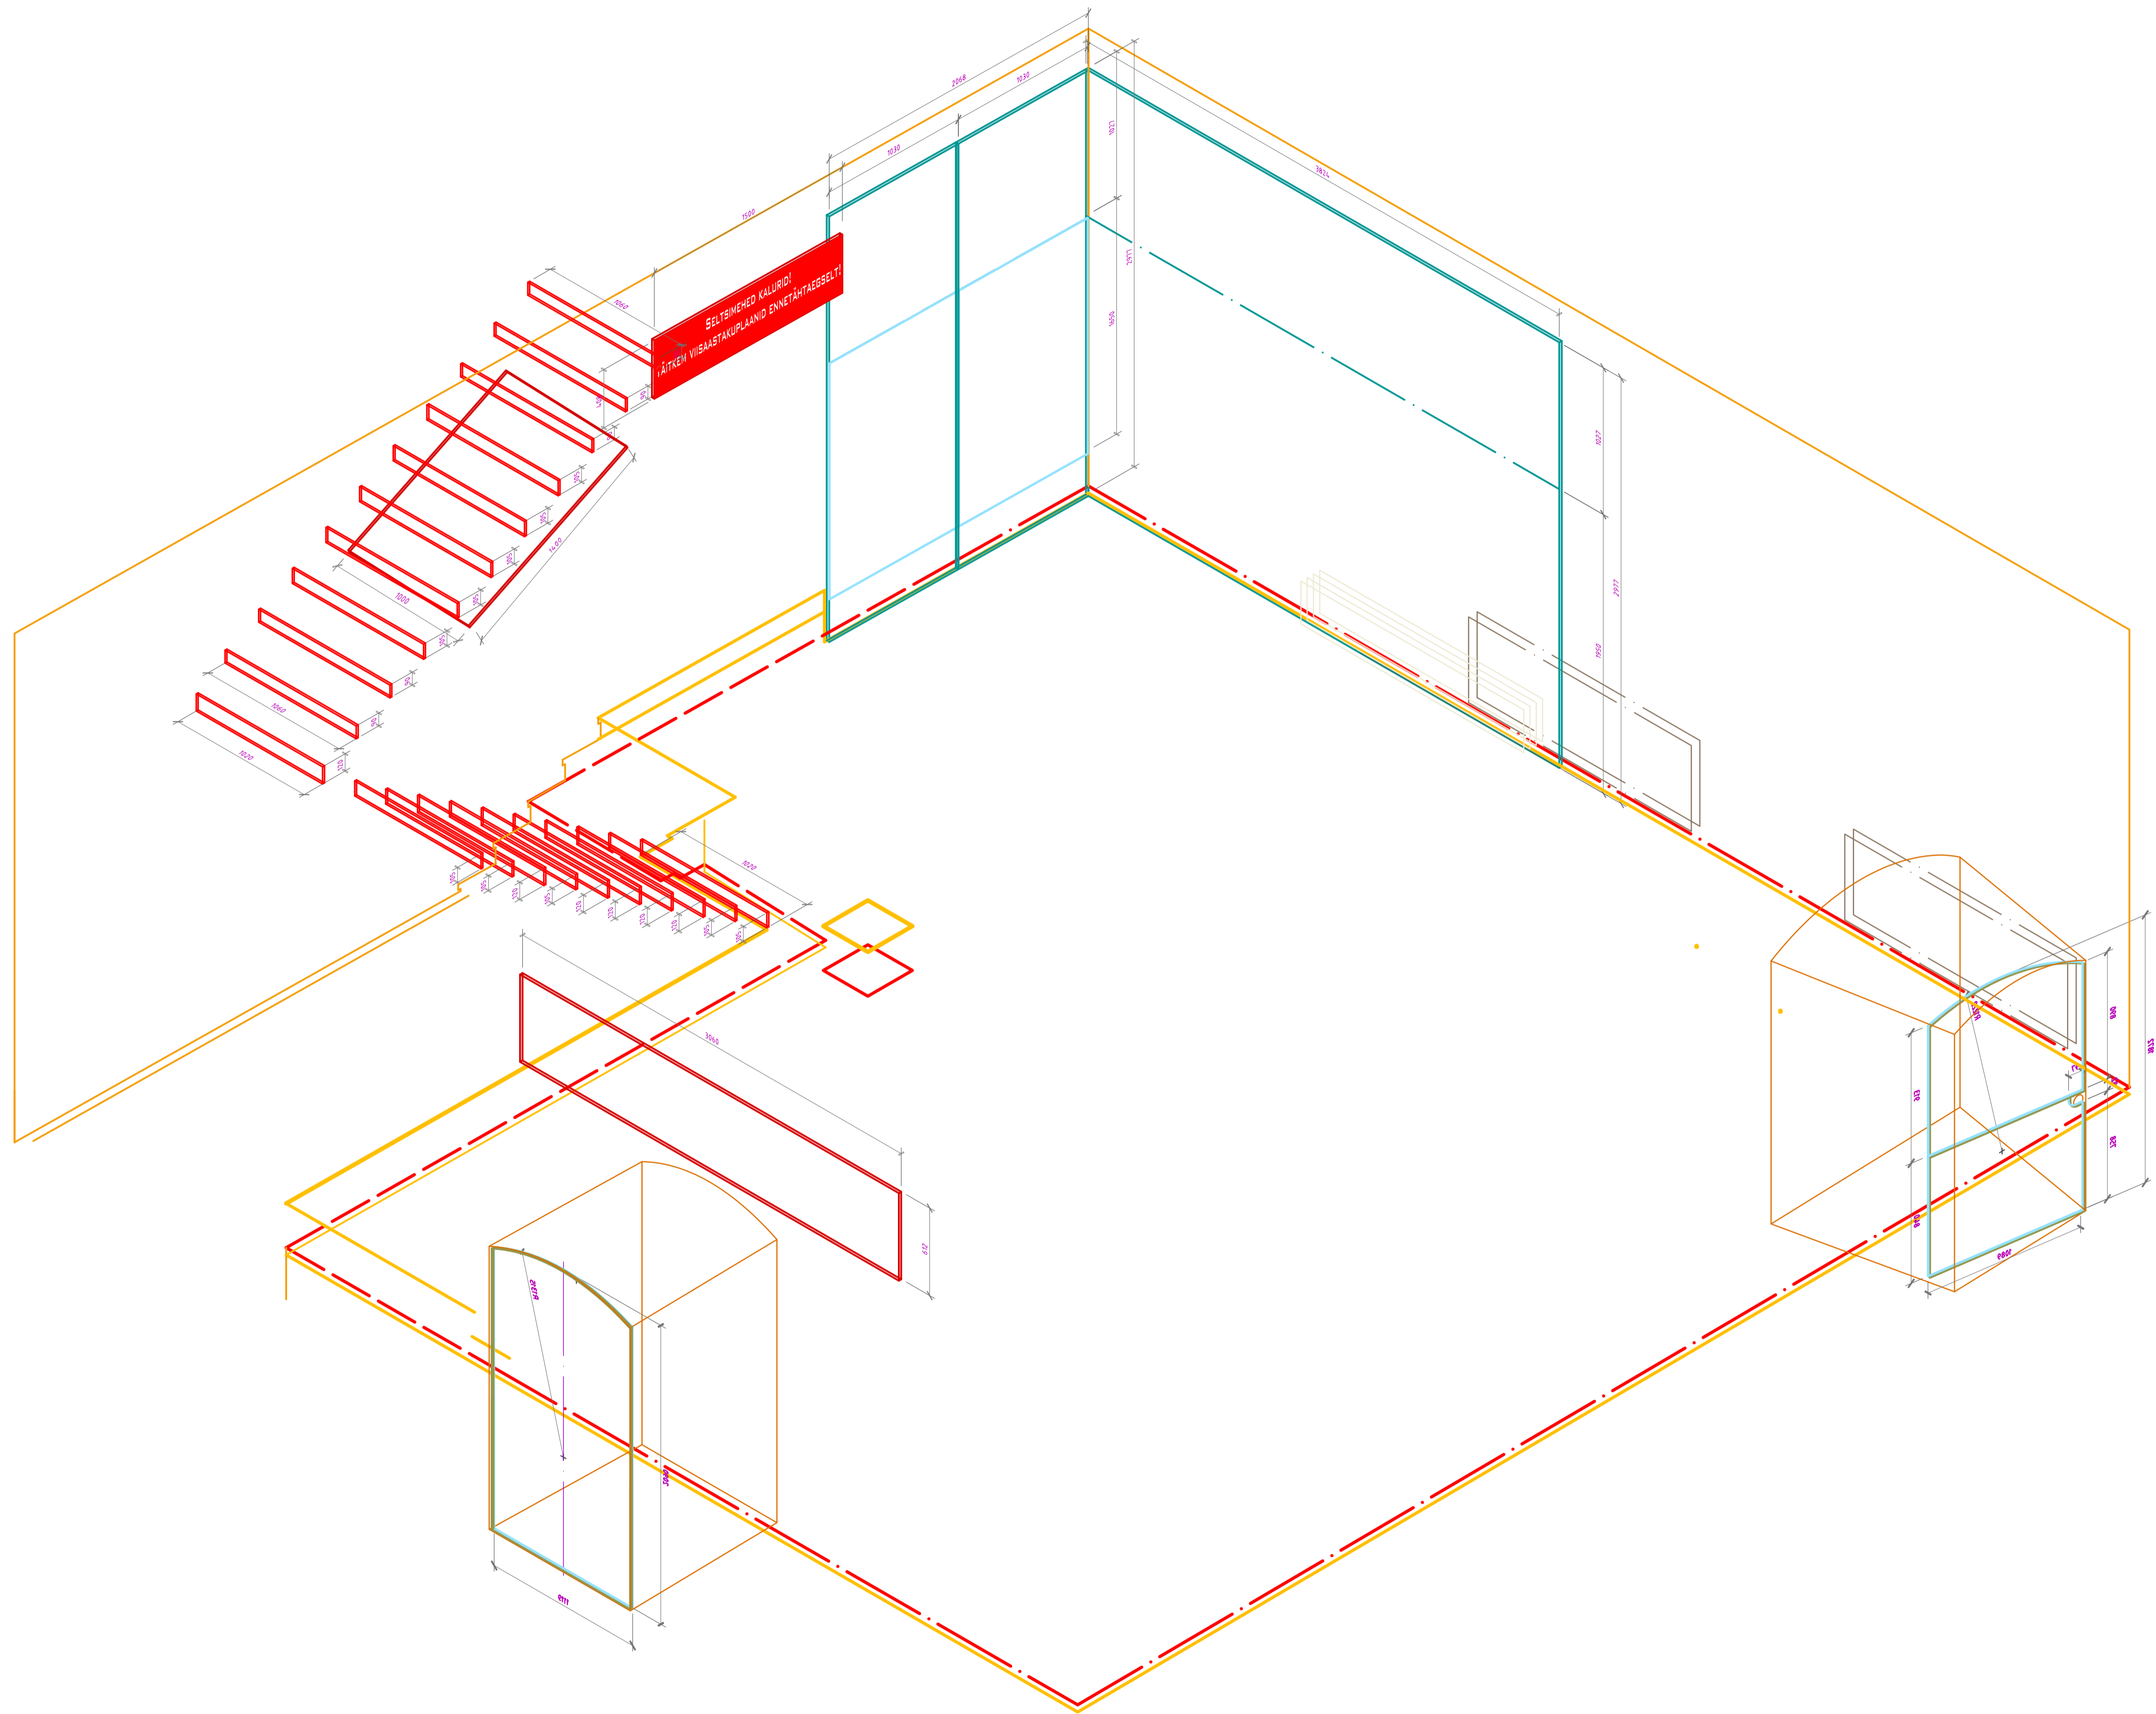

Tõmus	Kogu	1	Ese	Mt tahvlid 36 ? 60, peeglid 16 ? 18	Vide
Kujundand	Kontrollind		Kinnitand	--- Kuupäev	Joonise nr.
V.Laanemaa			E.Püüa	2451	25.02.2008
SAAREMAA MUUSEUM			AJALOO PÜSINÄITUS 1950-92		
2451 Mt tahvlite konstr			Jätk	Leht	62 / 100

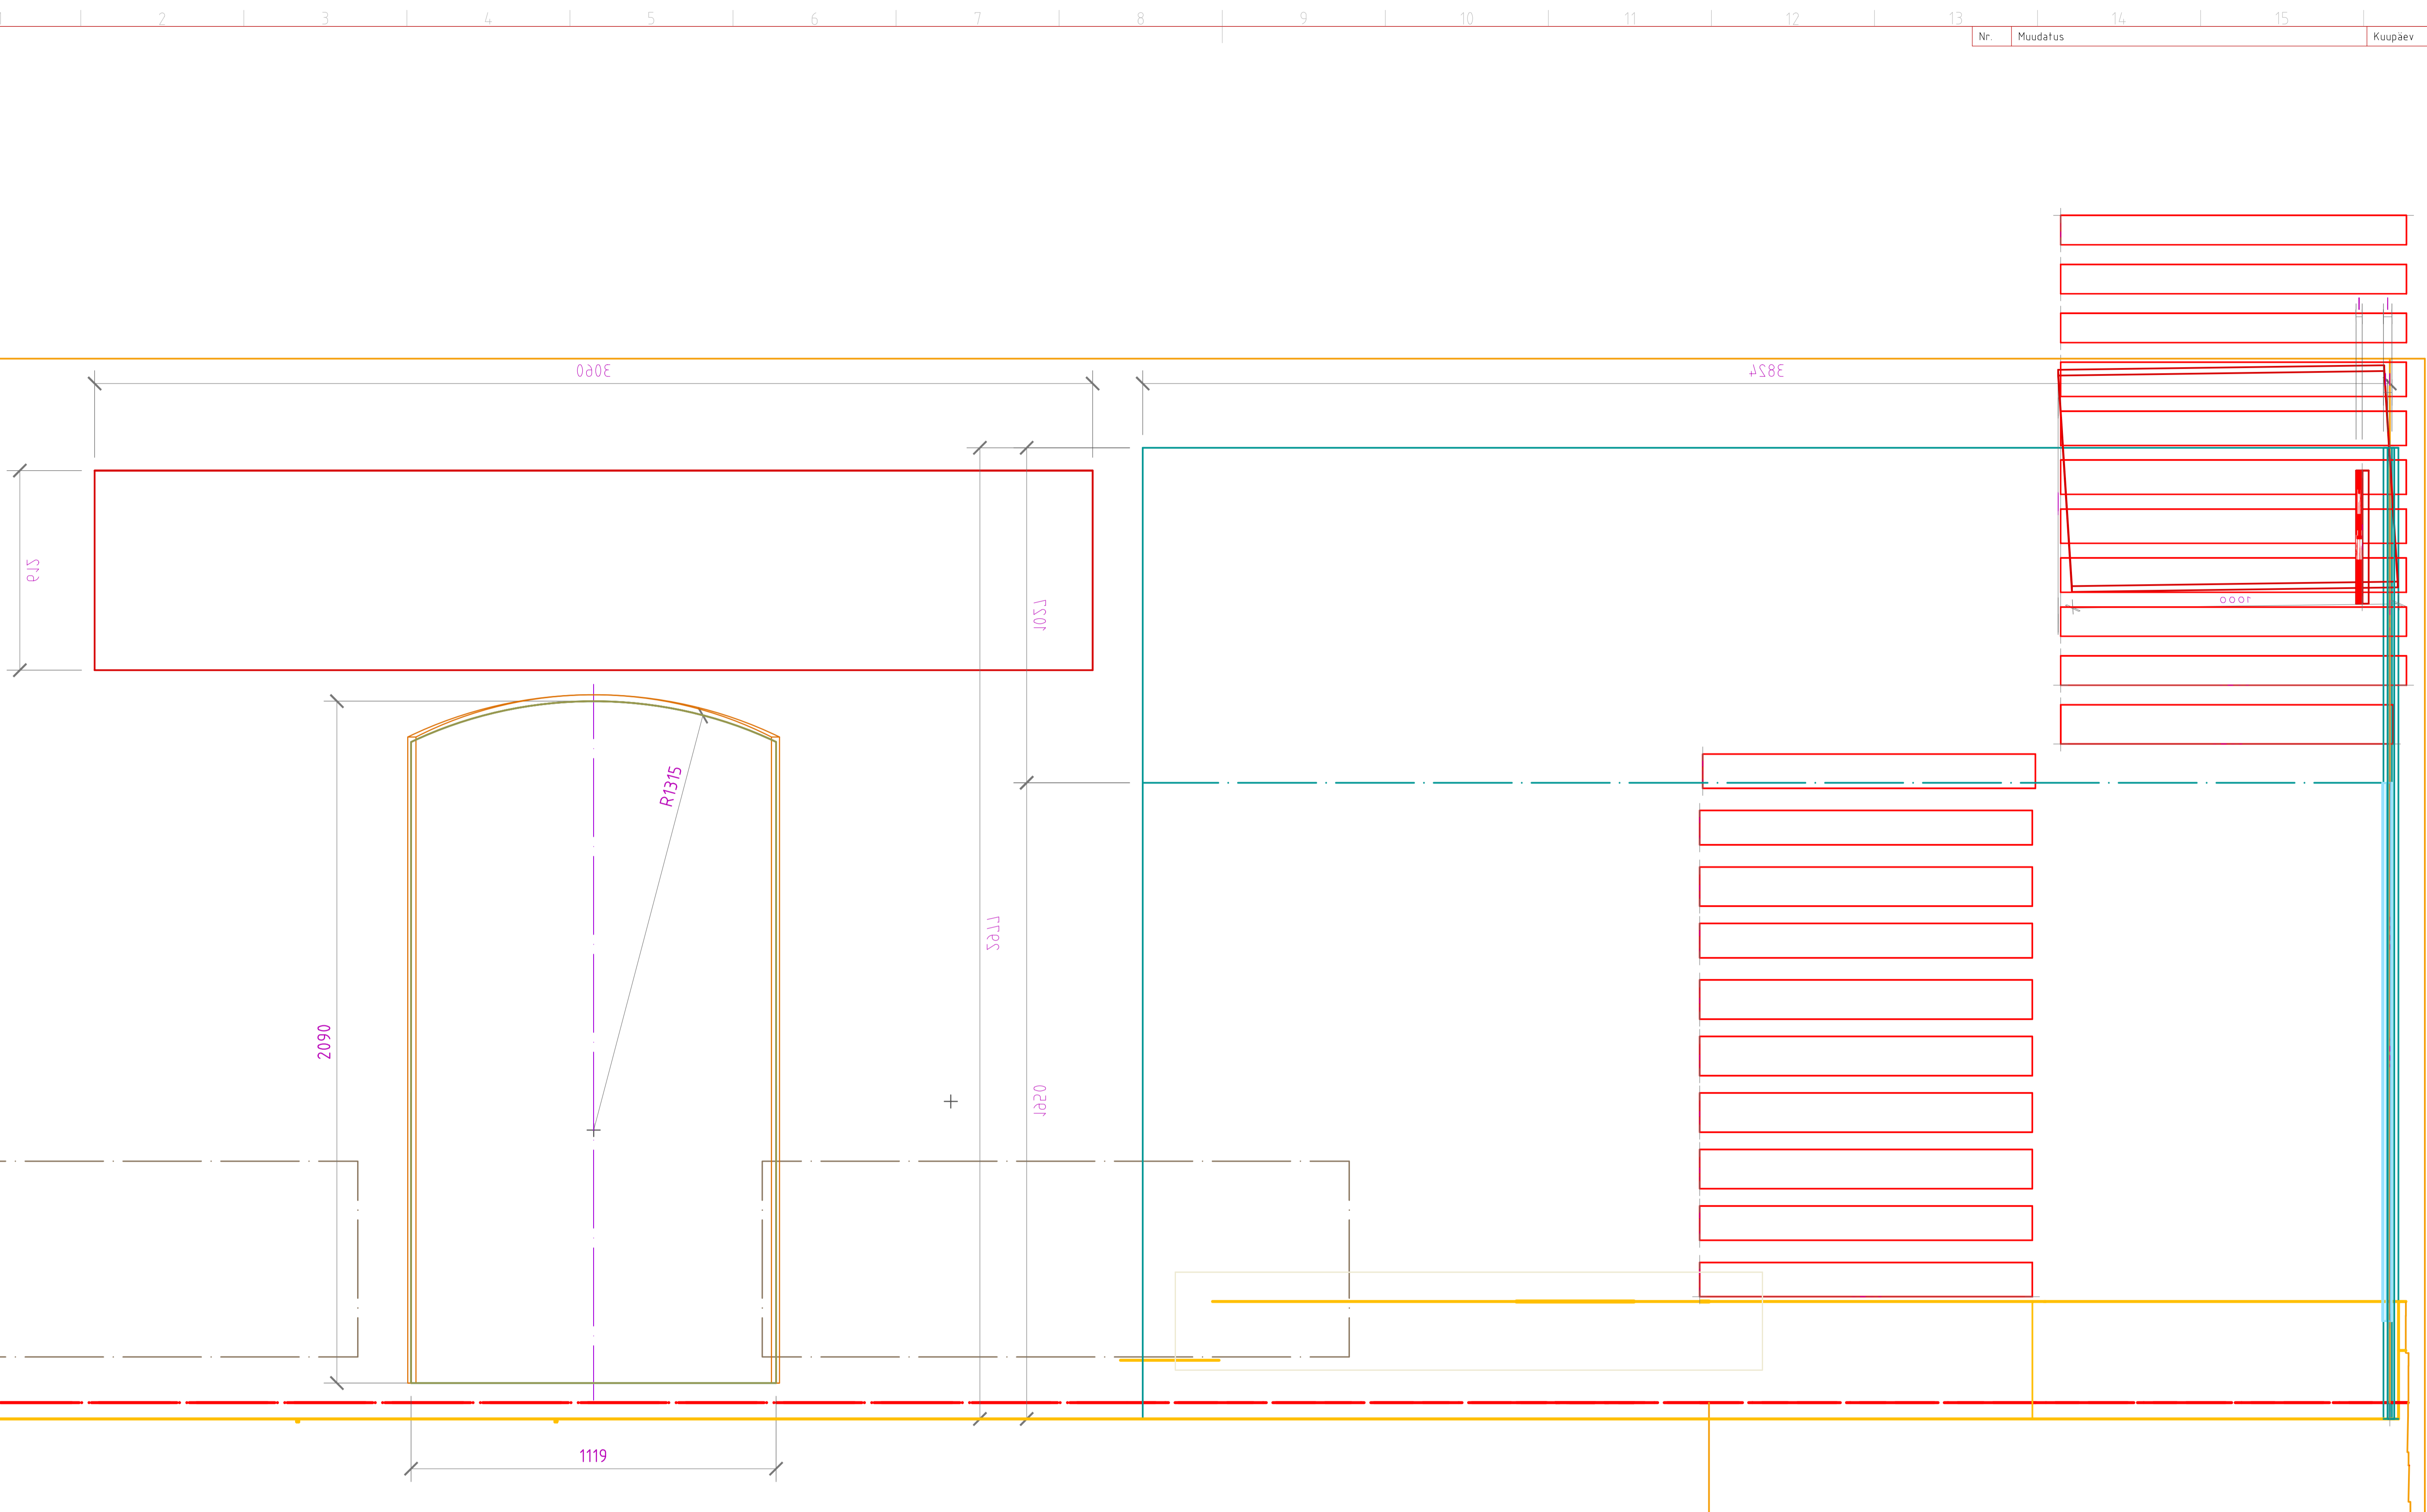

Tõmus	Kõrgus	Ese	Mt tahvlid 36 ? 60, pööglid 16 ? 18	Vide
Kujundand	Kontrollitud	Kinnitand	--- Kuupäev	Joonise nr.
V.Laanemaa	.	E.Püüa	2451	25.02.2008
SAAREMAA MUUSEUM			AJALOO PÜSINÄITUS 1950-92	
Fai			2451 Mt tahvlite konstr	Jätk / Leht
			Tööprojekt	62 / 100

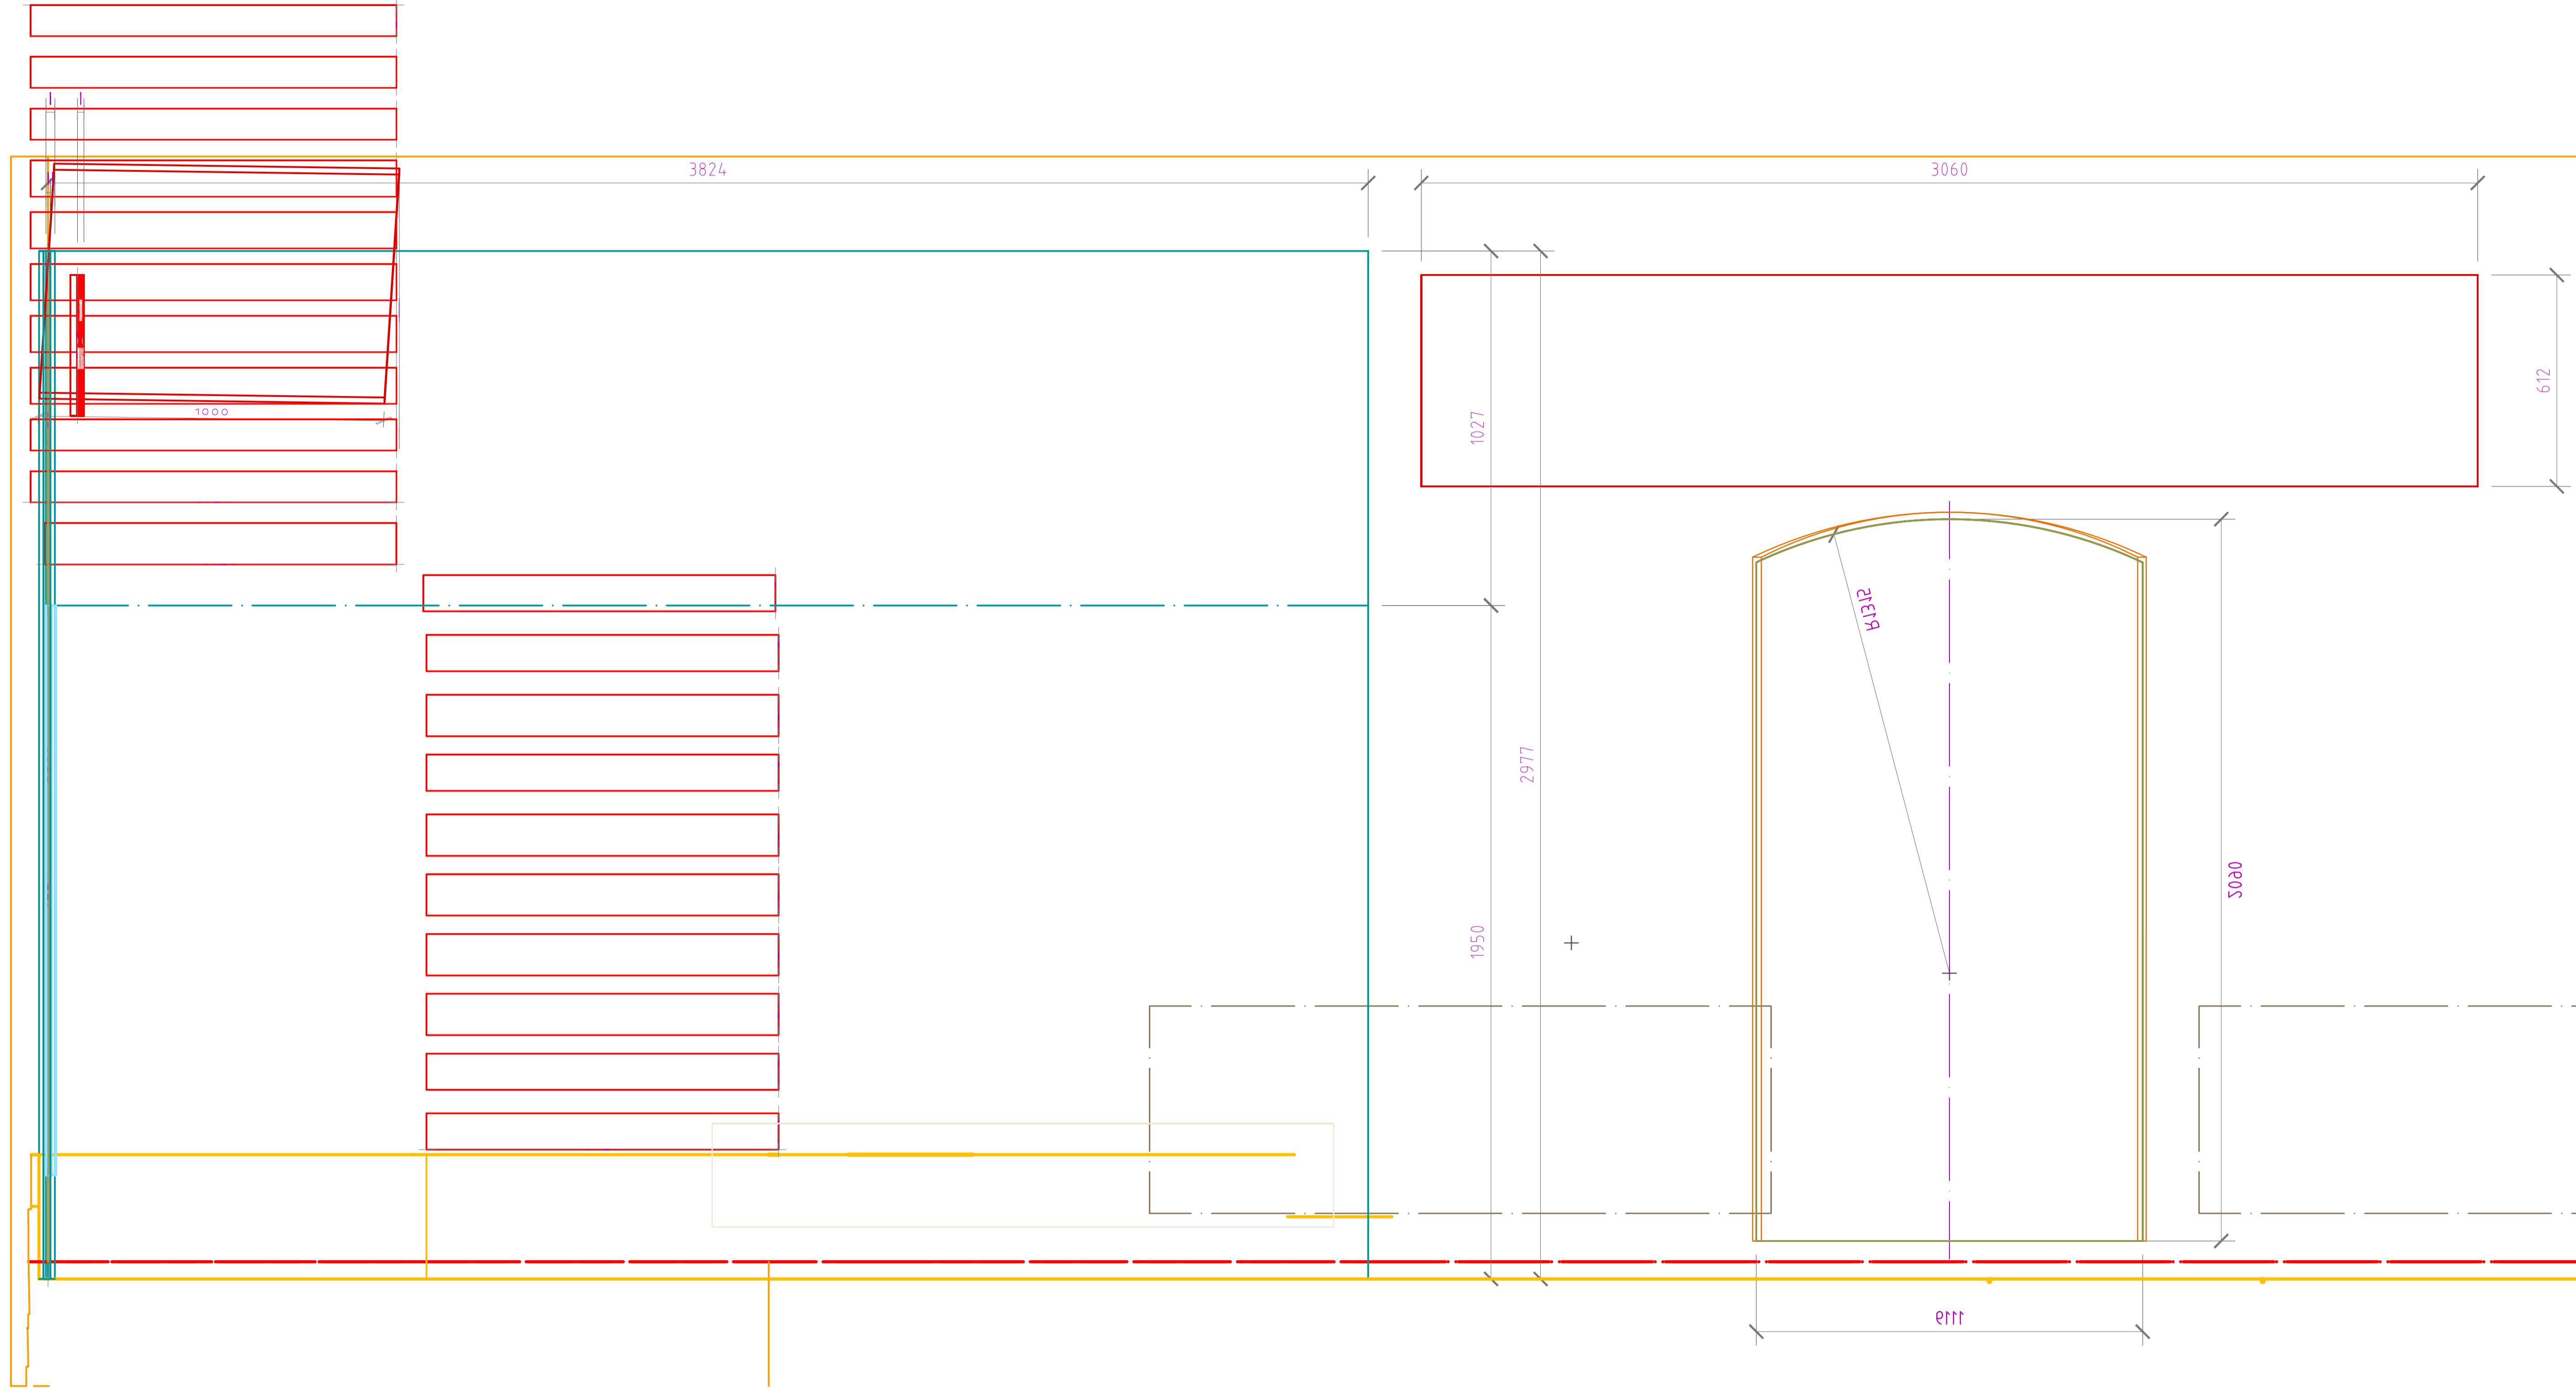

Tõmus	Kõrgus	Ese	Mt tahvlid 36 ? 60, peggid 16 ? 18	Vide
Kujundatud	Kontrollitud	Kinnitatud	--- Kuupäev	Joonise nr.
V.Laanemaa	.	E.Püüa	2451	25.02.2008
SAAREMAA MUUSEUM			AJALOO PÜSINÄITUS 1950-92	
2451 Mt tahvlite konstr			Jätk	Lõht
			Tööprojekt	62 / 100

