

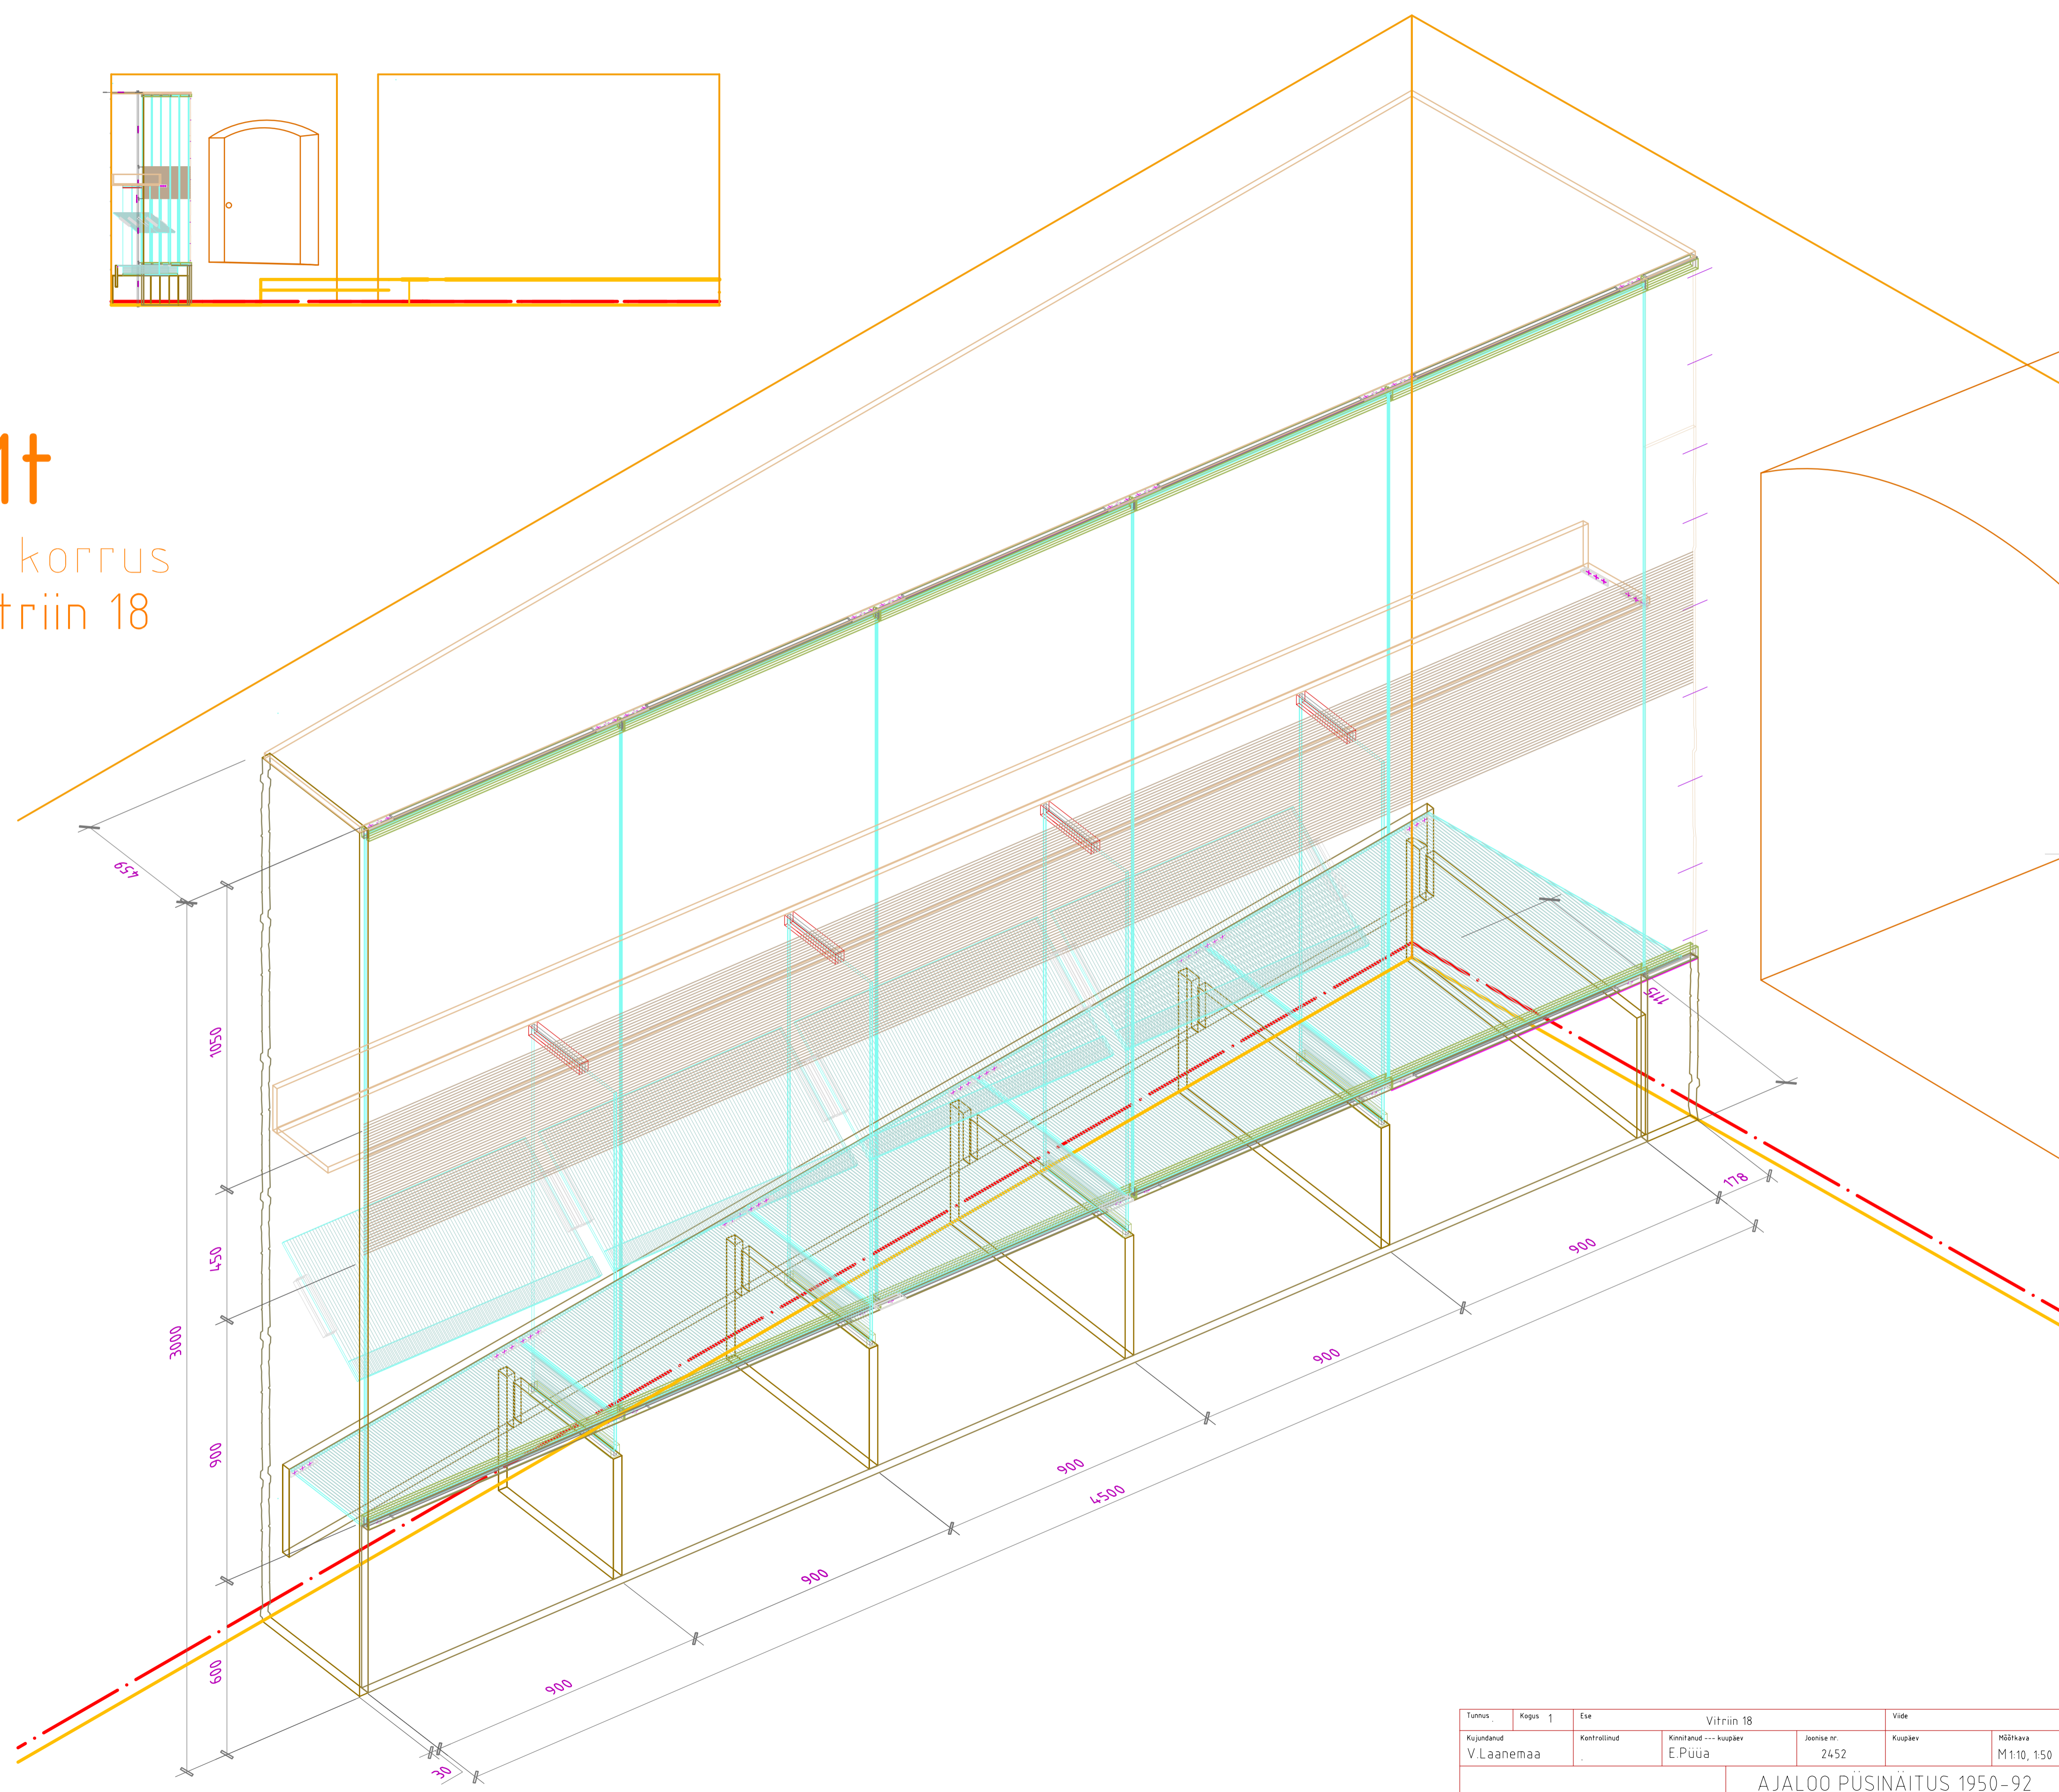



Mt
IV korrus
vitriin 18

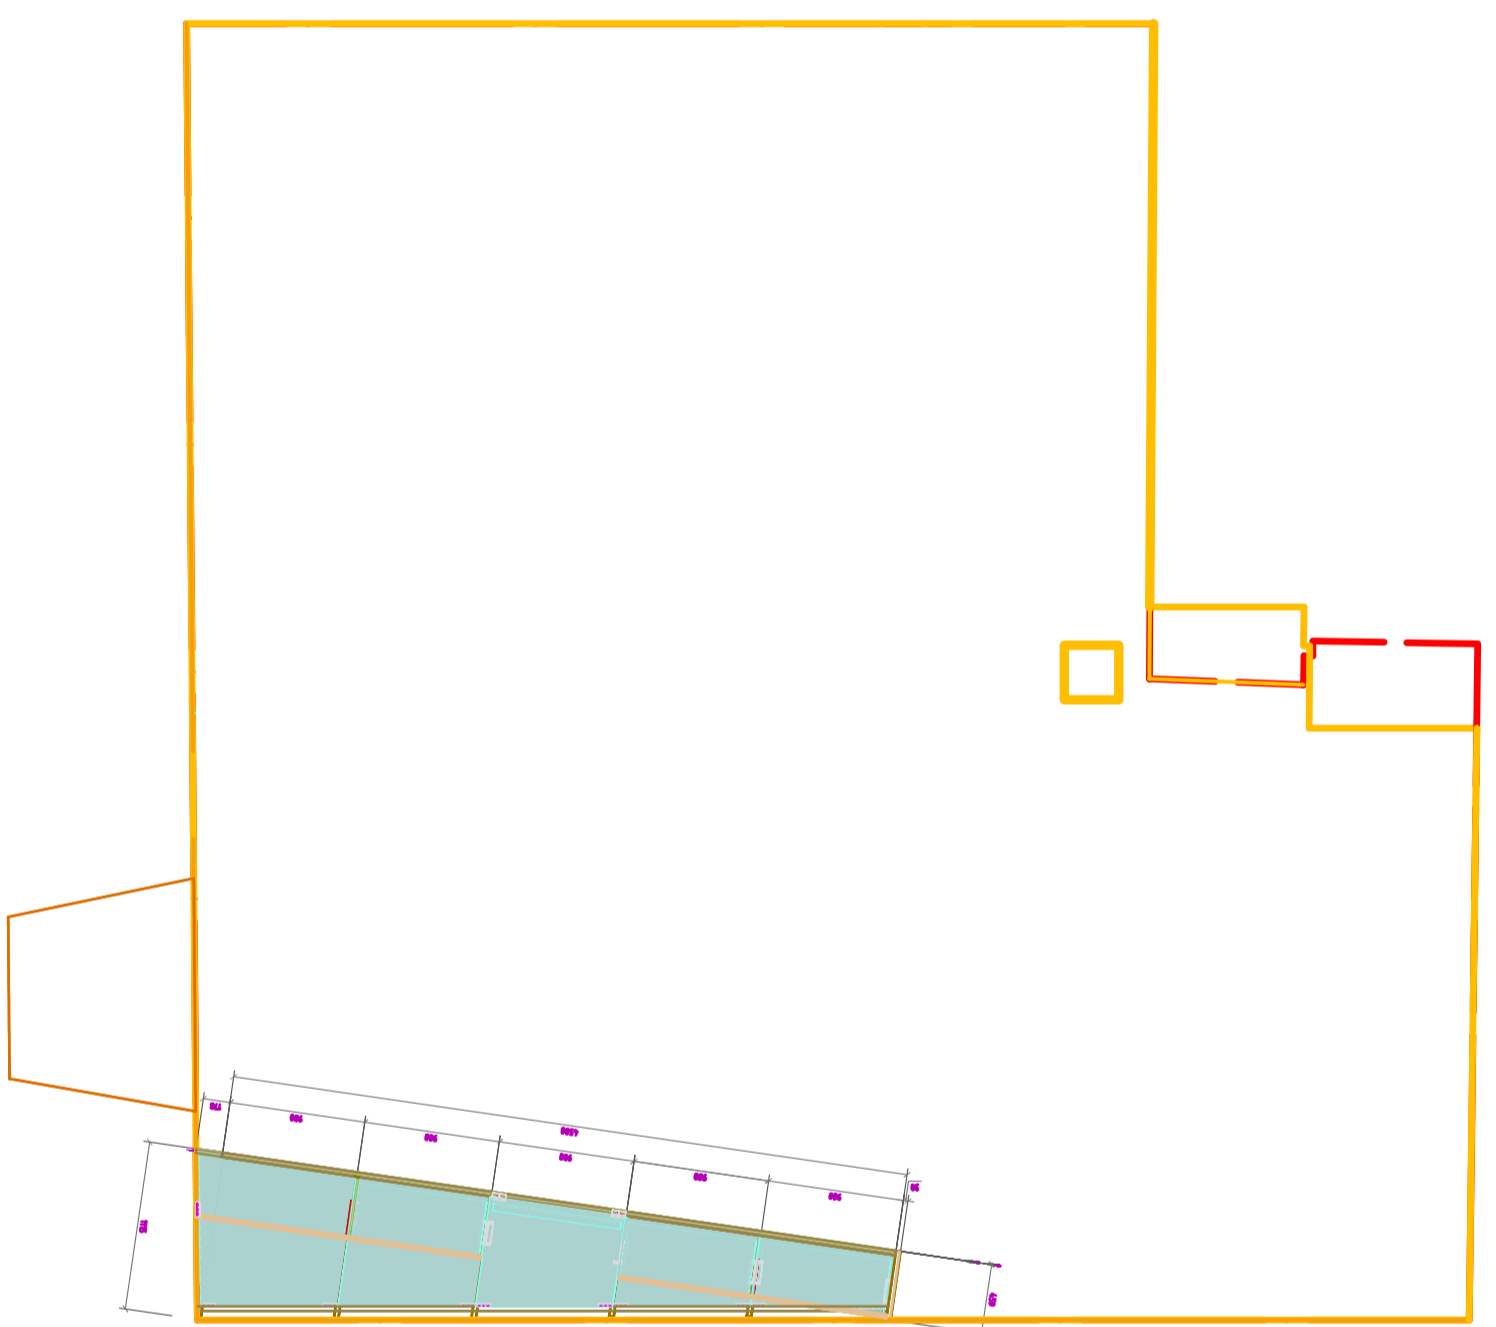


Tõhus	Kõrgus	Ese	Vitriin 18		Vide
Kujundatud	Kontrollitud	Kinnitatud	Kuupäev	Joonise nr.	Kuupäev
V.Laanemaa		E.Püüa		2452	
SAAREMAA MUUSEUM			AJALOO PÜSINÄITUS 1950-92		
2452 Mt vitr 18 konstr			Järk	Leht	
			Tööprojekt	63	/ 100

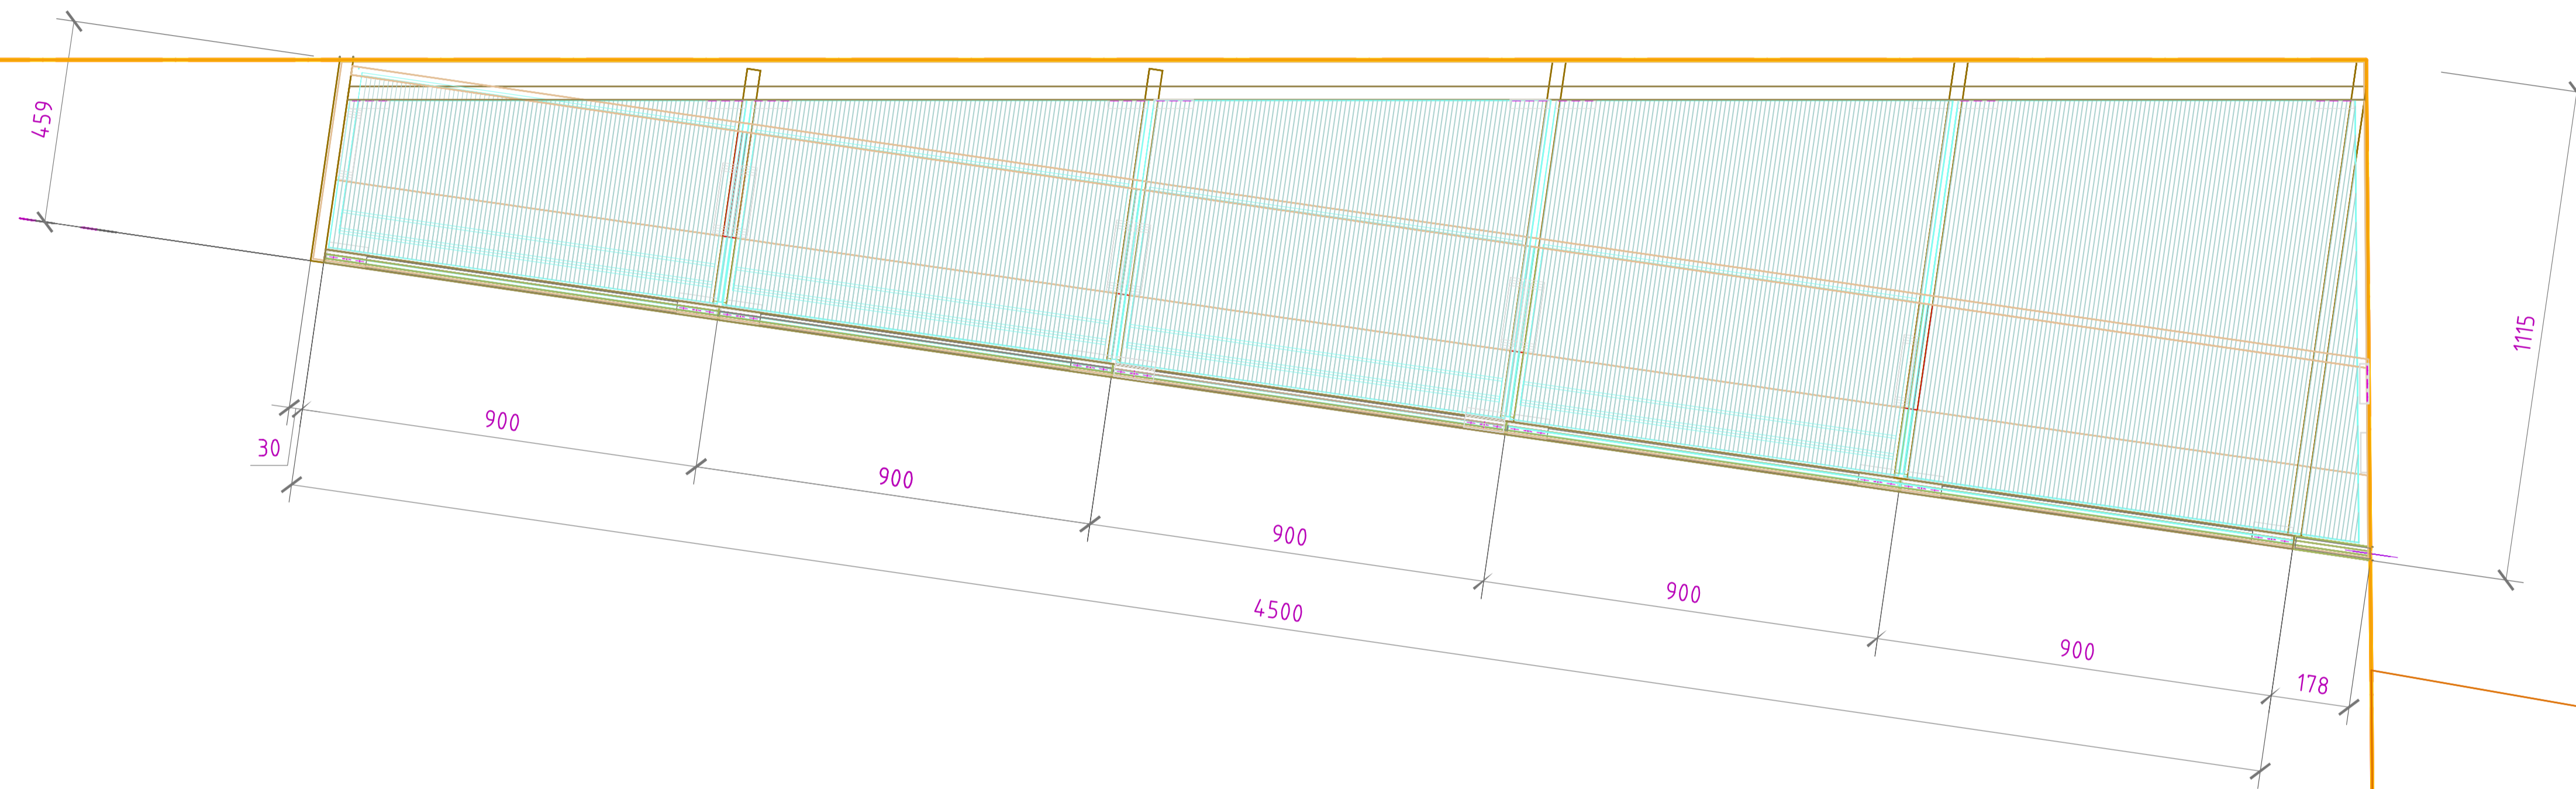


Tomus	Kogu	Ese	Vitriin 18		Vide
Kujundatud	Kontrollitud	Kinnitatud	--- kuupäev	Joonise nr.	Kuupäev
V.Laanemaa	.	E.Püüa	.	2452	11.10.2006
SAAREMAA MUUSEUM			AJALOO PÜSINÄITUS 1950-92		
2452 M1 vitr 18 konstr			Jätk	Leht	
			Tööprojekt	63	/ 100

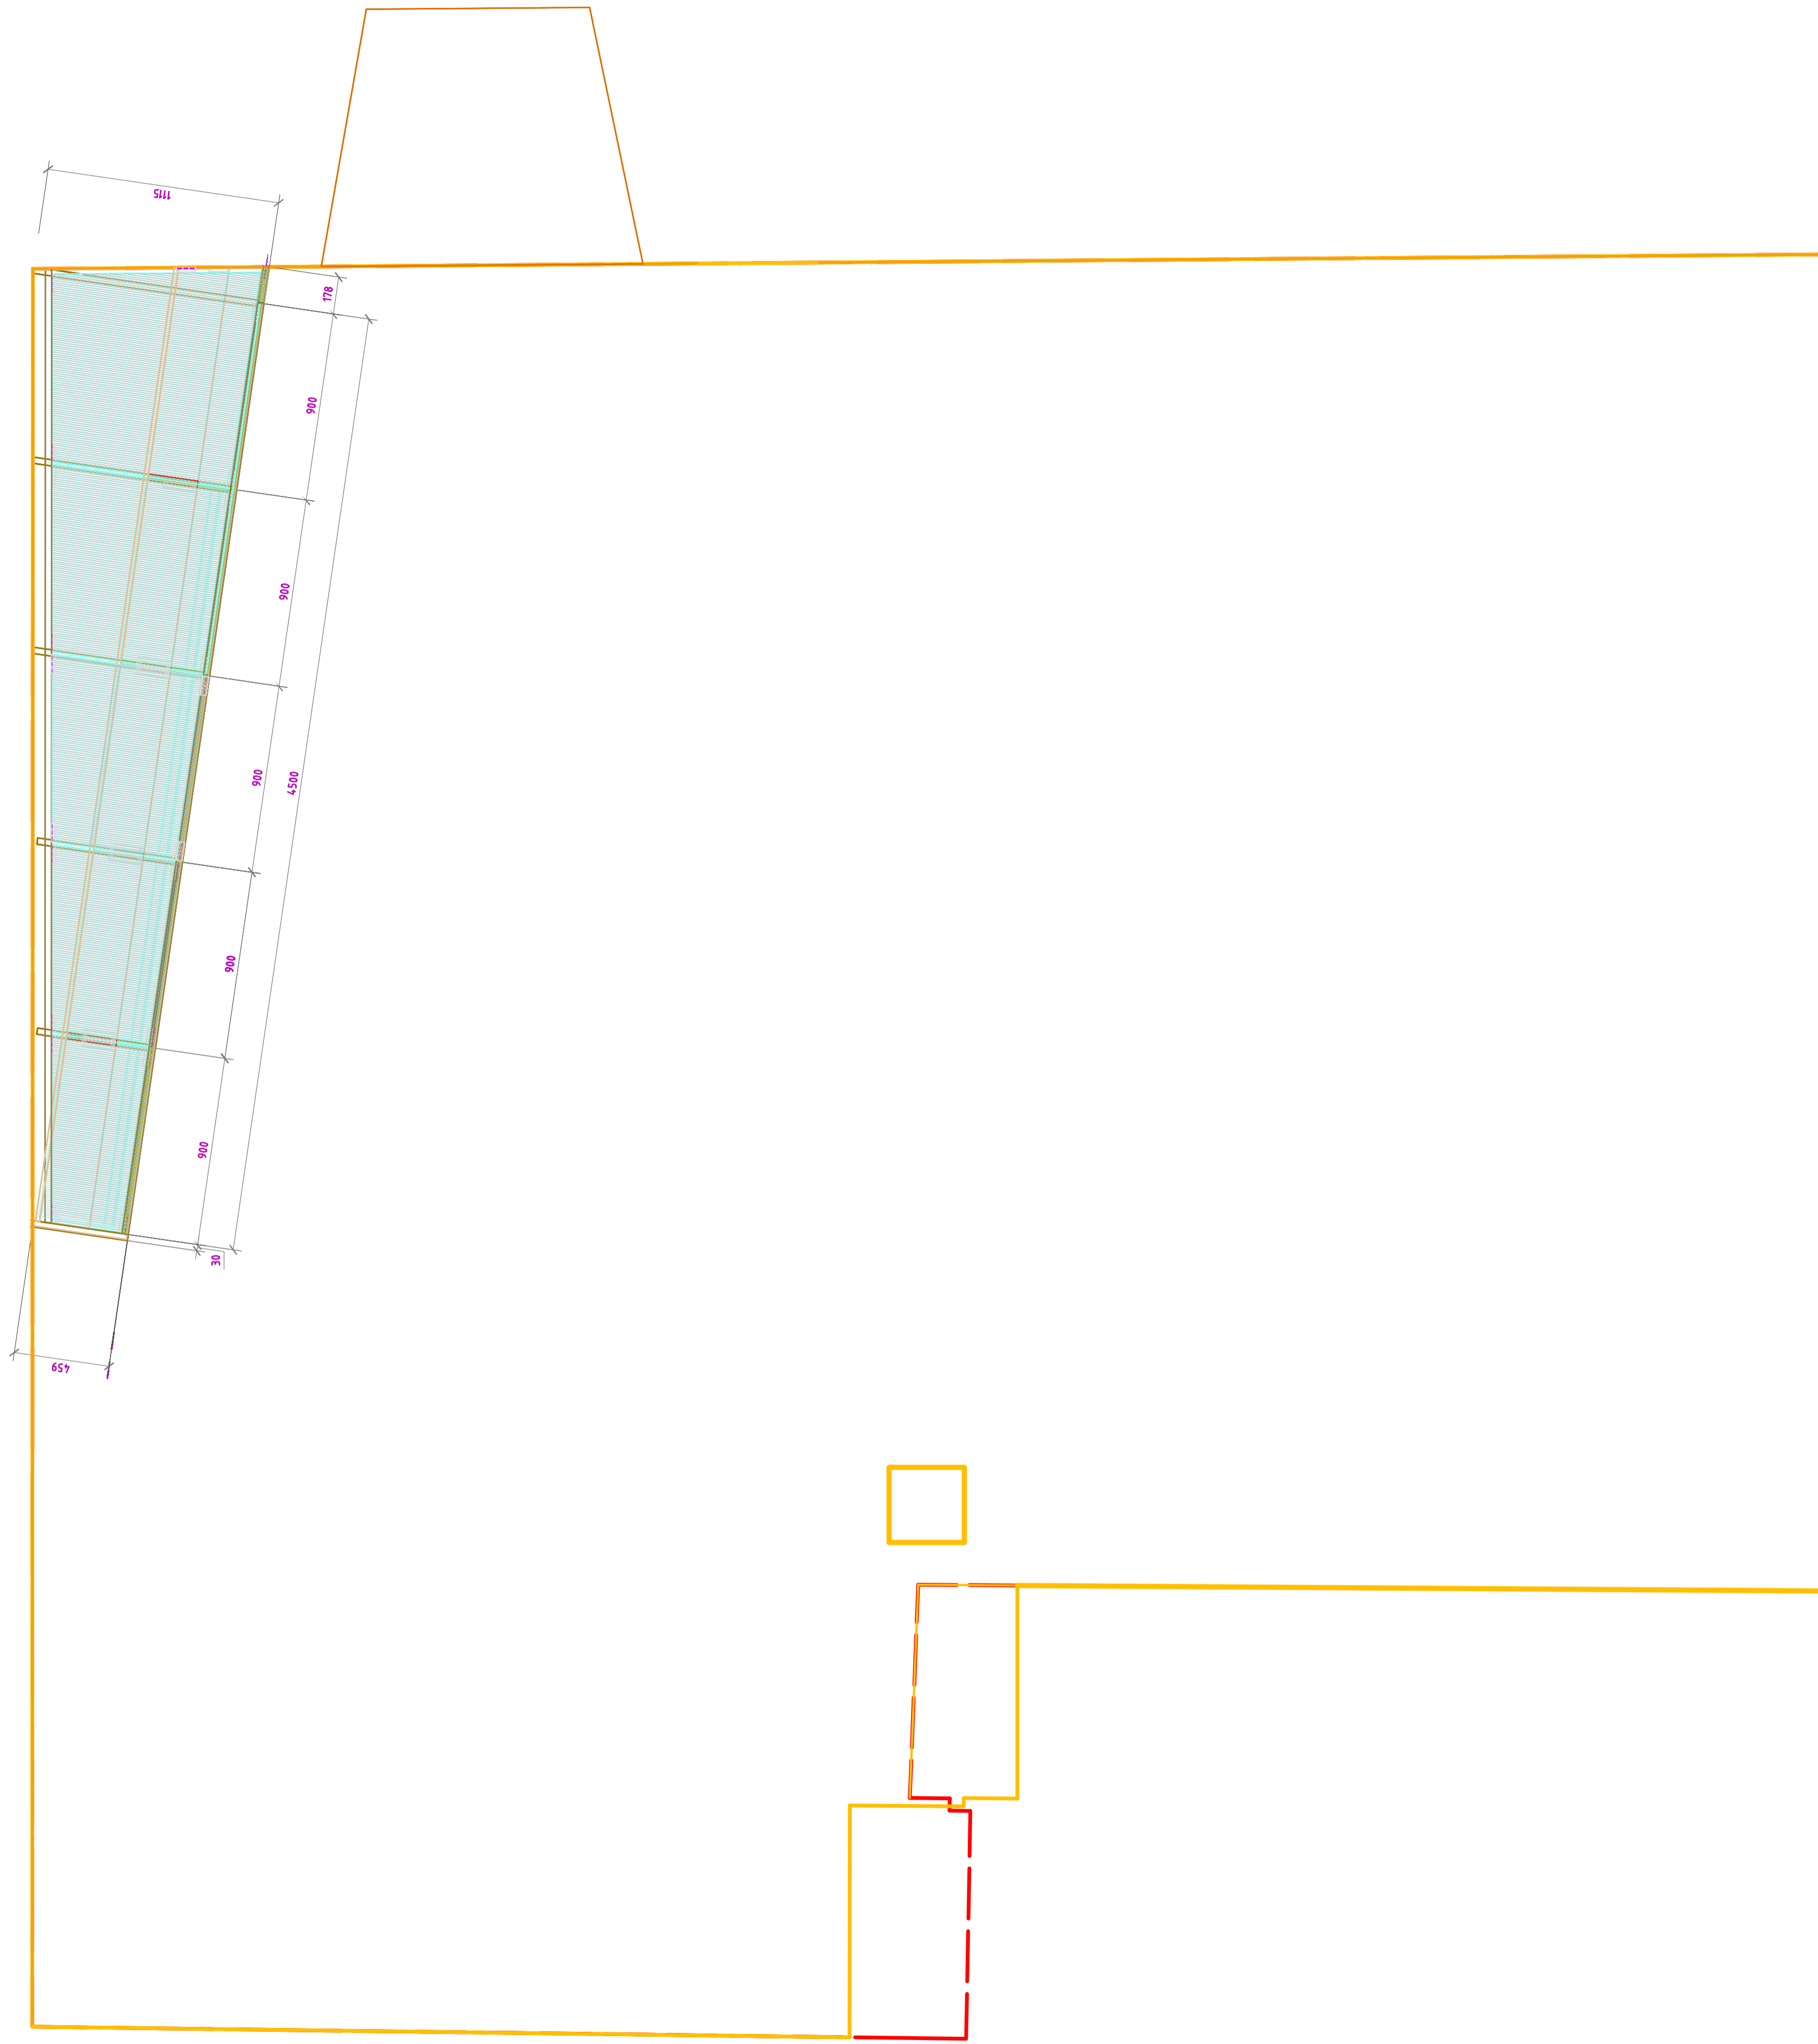


Tõmus	Kogu	1	Ese	Vitriin 18	Vide	
Kujundand	Kontrollitud	Kinnitatud	--- Kuupäev	Joonise nr.	Kuupäev	Mõõtkava
V.Laanemaa	.	E.Püüa	.	2452	11.10.2006	M 1:20
SAAREMAA MUUSEUM			AJALOO PÜSINÄITUS 1950-92			
2452 M1 vitr 18 konstr			Jätk	Leht	63 / 100	

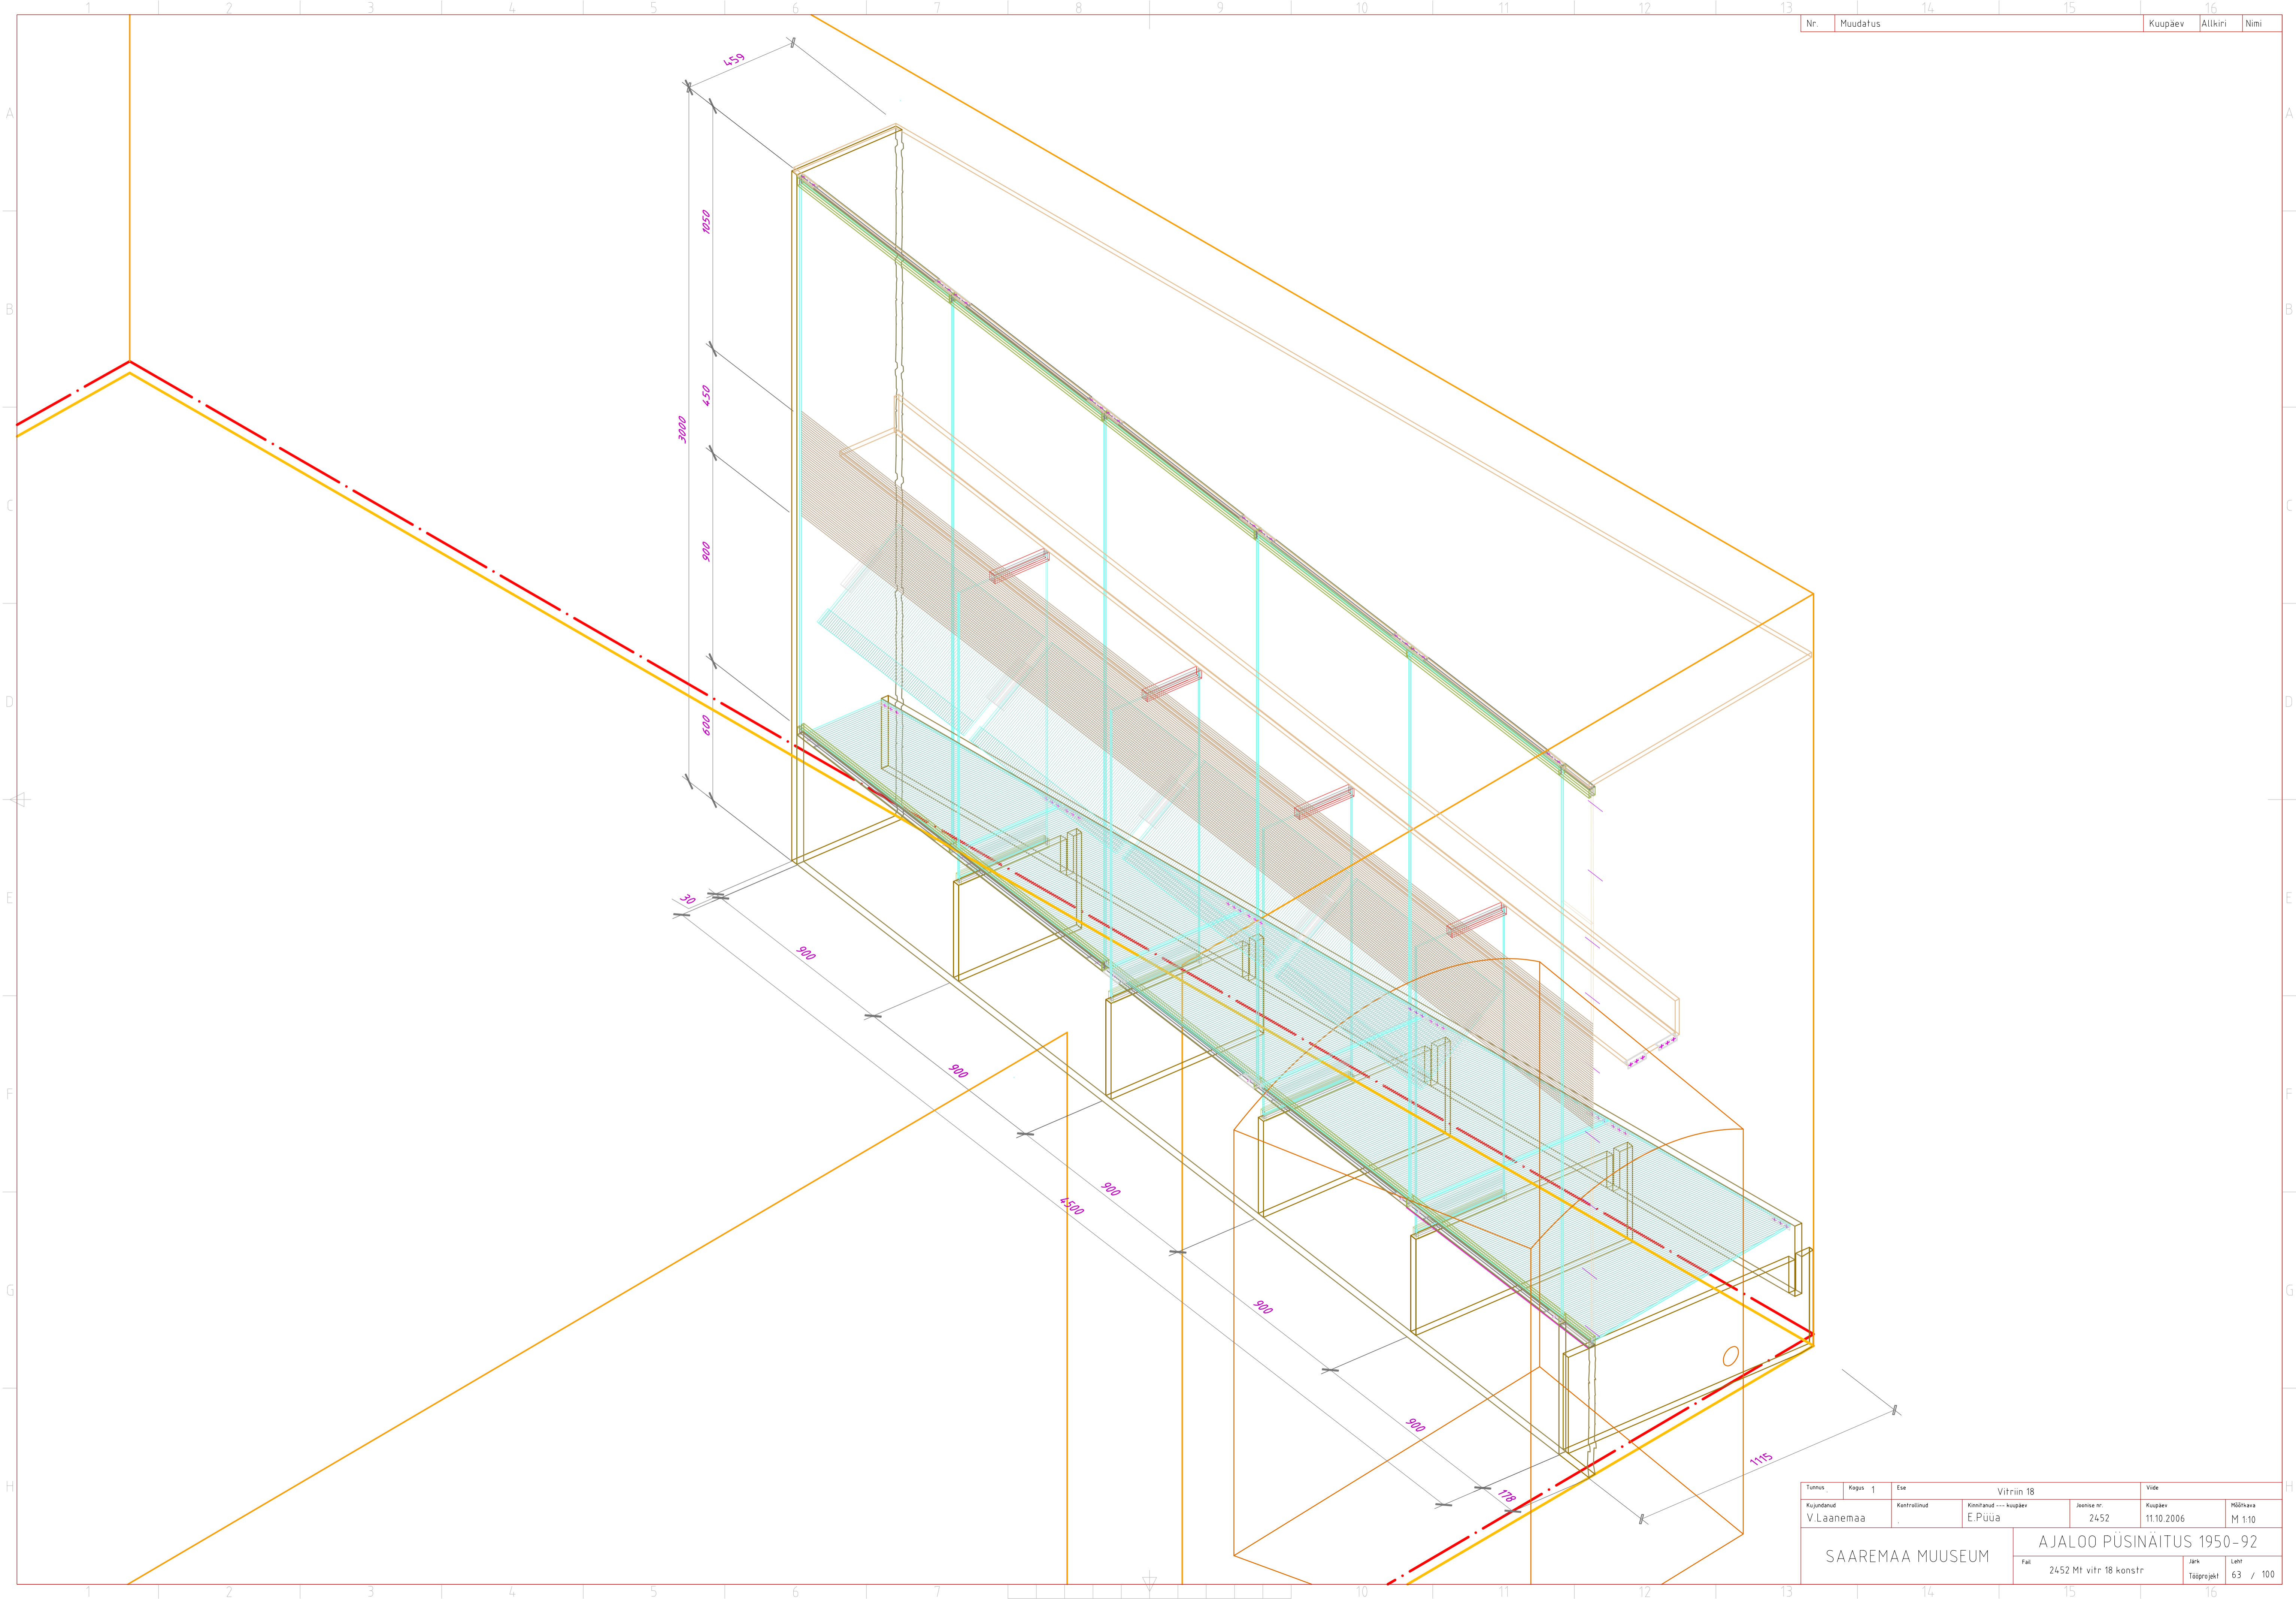

Tõmus	Kõrgus	Ese	Vitriin 18		Vide
Kujundatud	Kontrollitud	Kinnitatud	--- Kuupäev	Joonise nr.	Kuupäev
V.Laanemaa	.	E.Püüa	.	2452	11.10.2006
SAAREMAA MUUSEUM			AJALOO PÜSINÄITUS 1950-92		
2452 Mt vitr 18 konstr			Järk	Leht	
			Tööprojekt	63	/ 100

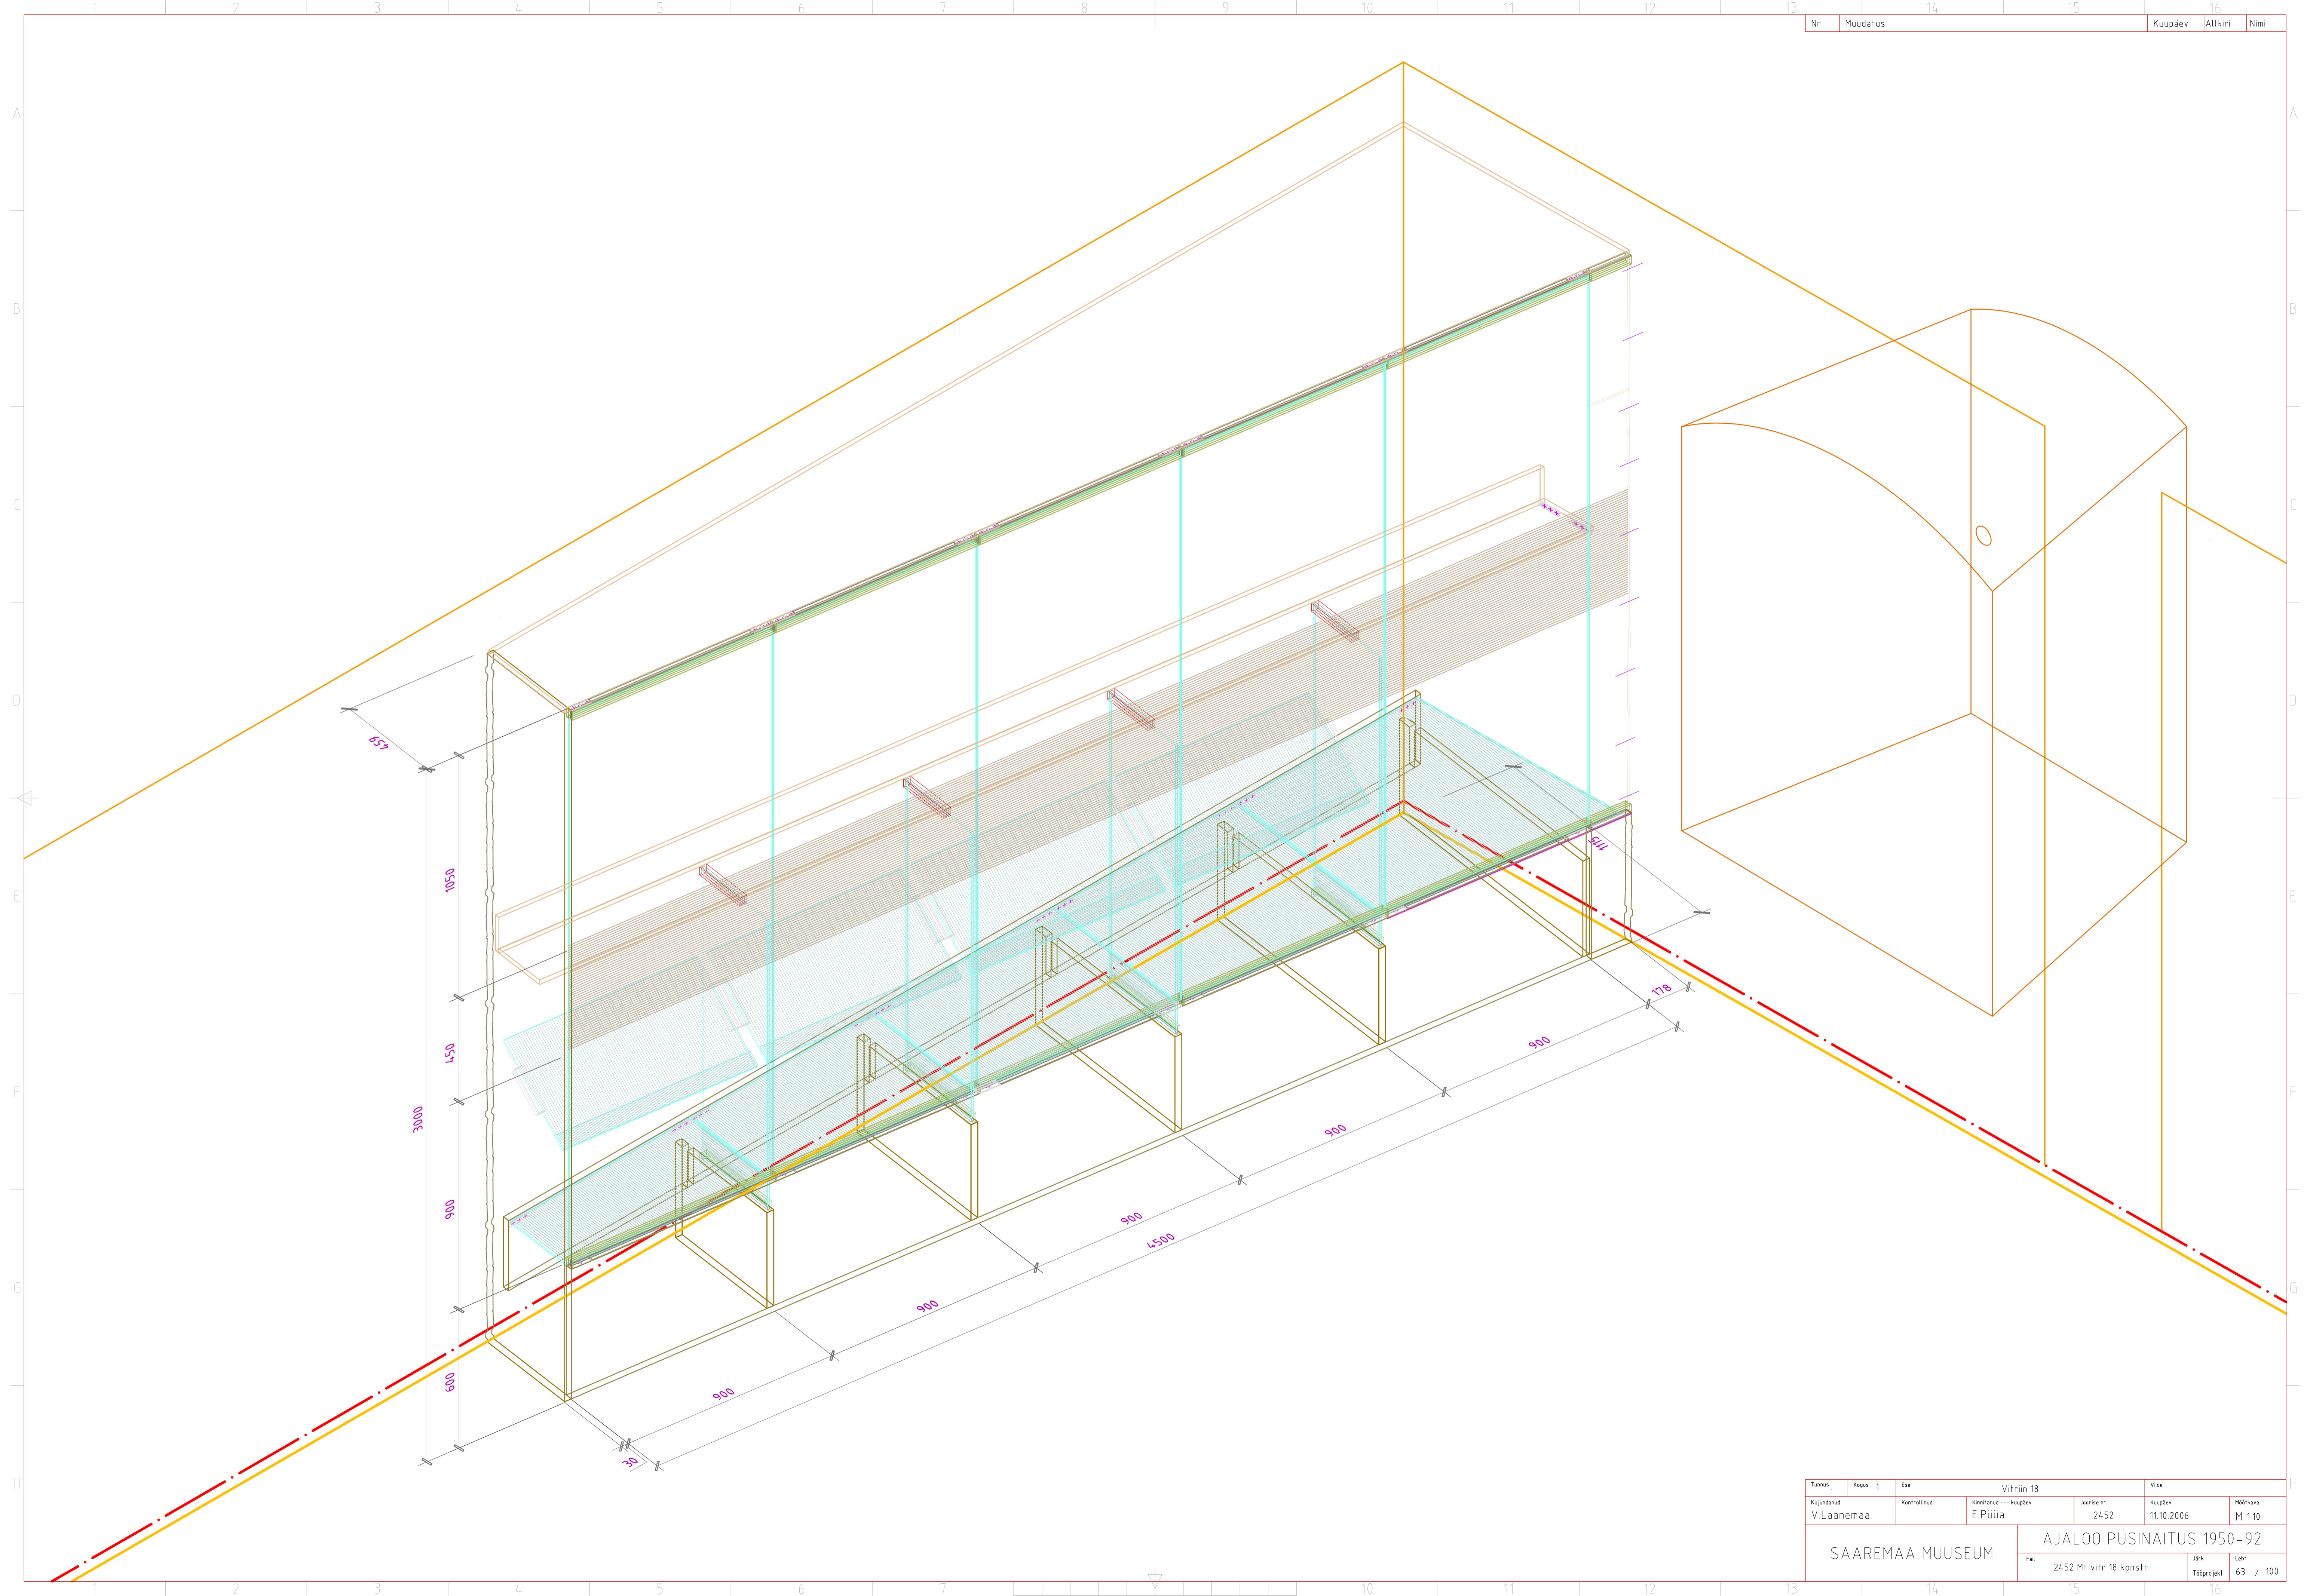


Tõhus	Kogu	1	Ese	Vitrin 18	Vide
Kujundand	Kontrollind	Kinnitand	--- Kuupäev	Joonise nr.	Kuupäev
V.Laanemaa	.	E.Püüa	.	2452	11.10.2006
SAAREMAA MUUSEUM			AJALOO PÜSINÄITUS 1950-92		
2452 M1 vitr 18 konstr			Jätk	Leht	
			Tööprojekt	63	/ 100

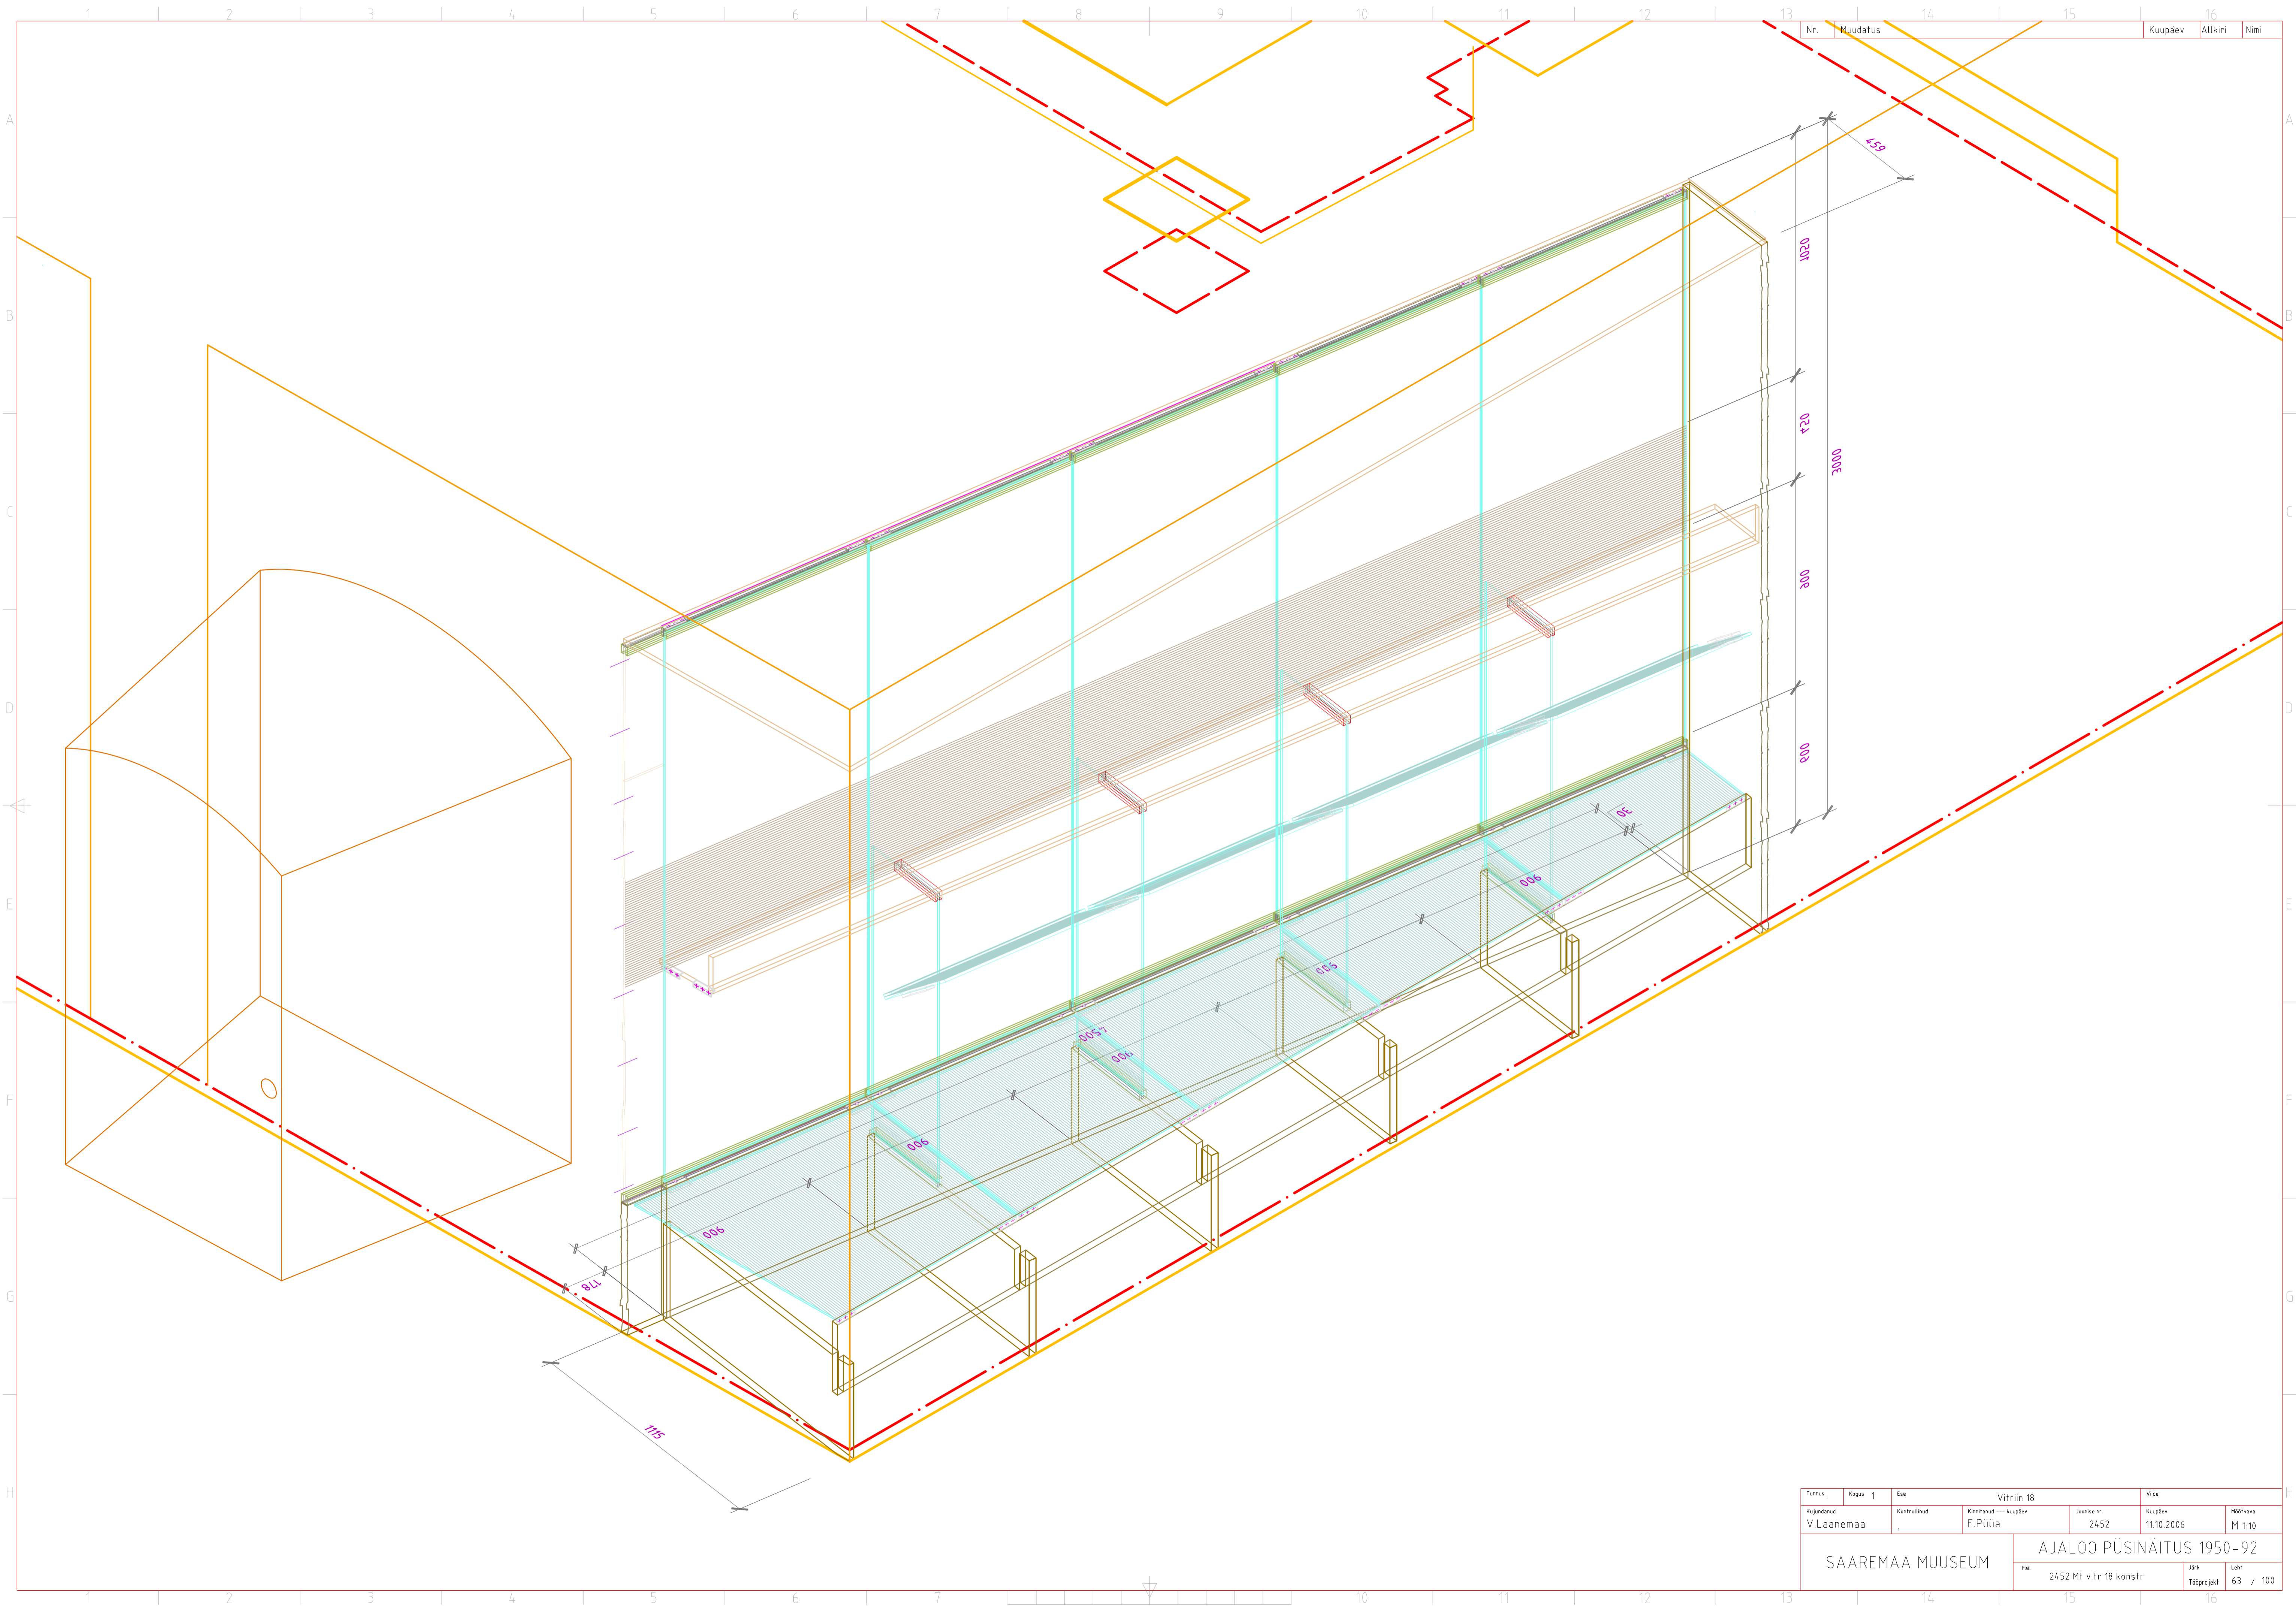


Nr.	Muudatus	Kuupäev	Allkiri	Nimi
-----	----------	---------	---------	------

Tõhus	Kõpis	1	Ese	Vitriin 18	Vide
Kujundand	Kontrollind	Kinnitand	--- Kuupäev	Joonise nr.	Kuupäev
V.Laanemaa		E.Püüa		2452	11.10.2006
SAAREMAA MUUSEUM				AJALOO PÜSINÄITUS 1950-92	
2452 M1 vitr 18 konstr				Järk	Leht
				Tööprojekt	63 / 100

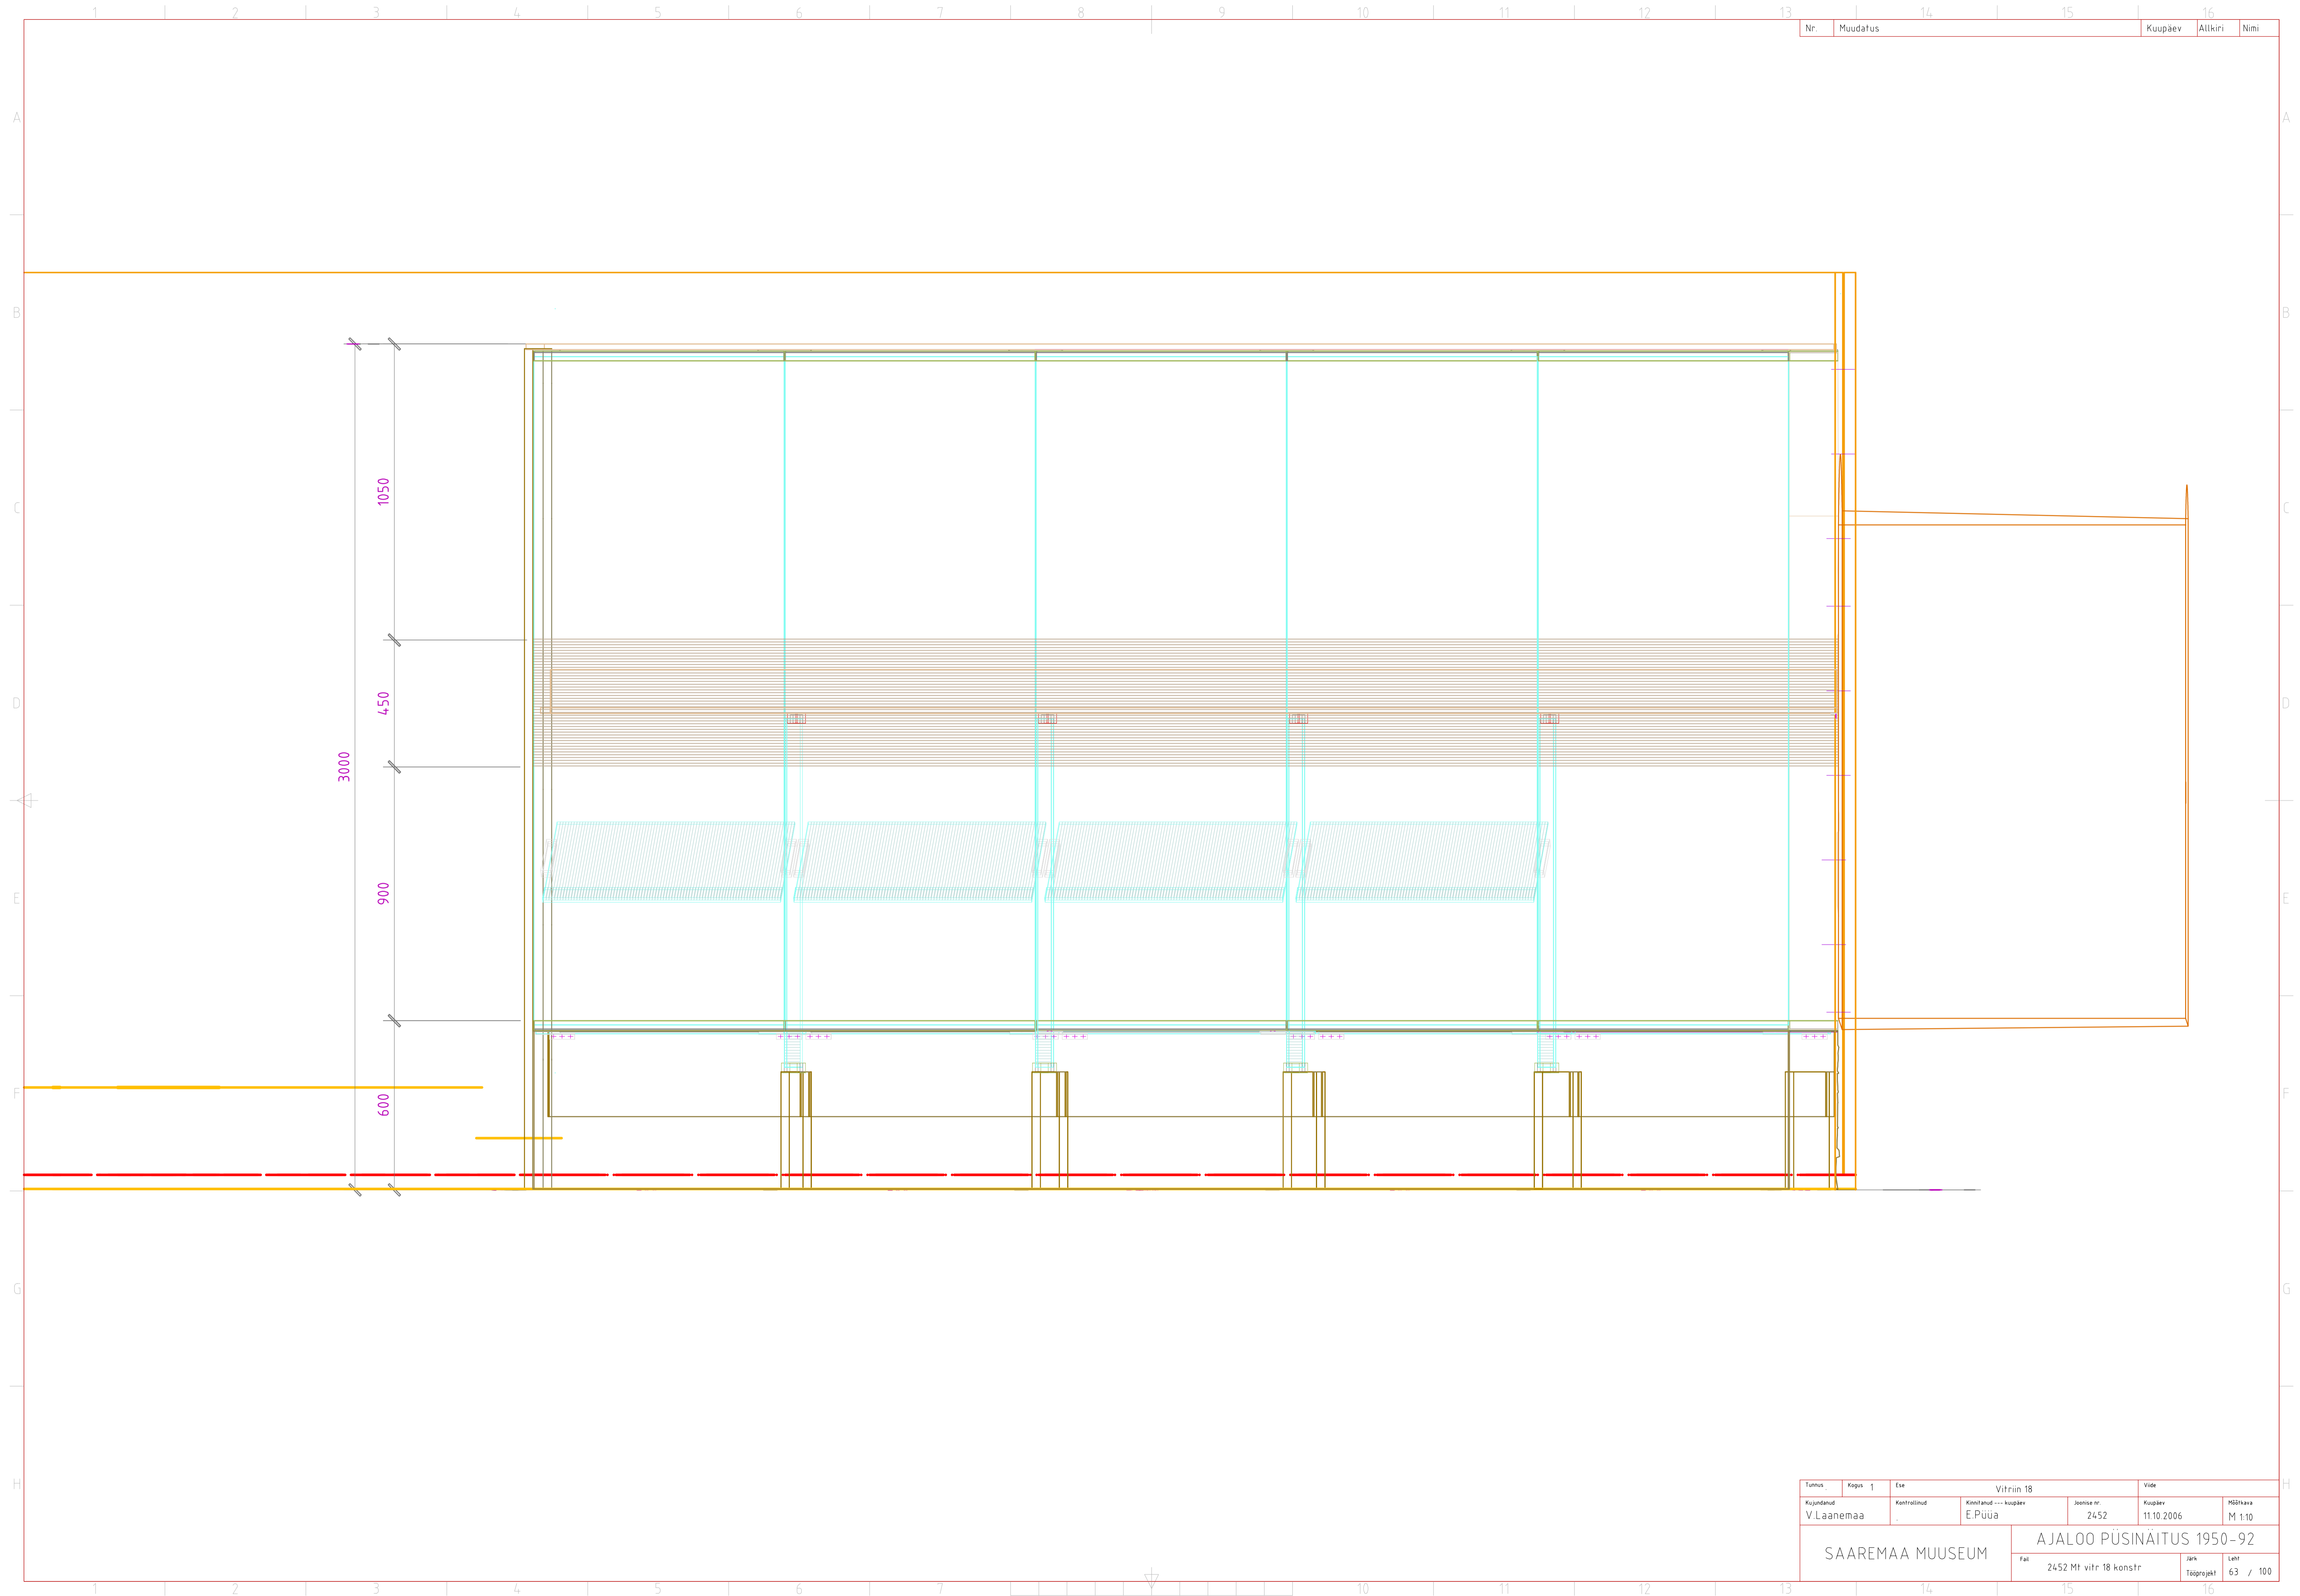

Tõmus	Kõrgus	Ese	Vitriin 18		Vide
Kujundand	Kontrollitud	Kinnitand	Kuupäev	Joonise nr.	Kuupäev
V.Laanemaa	.	E.Püüa	11.10.2006	2452	M 1:10
SAAREMAA MUUSEUM			AJALOO PÜSINÄITUS 1950-92		
			Faht	Jätk	Lõht
			2452 Mt vitr 18 konstr	Tööprojekt	63 / 100

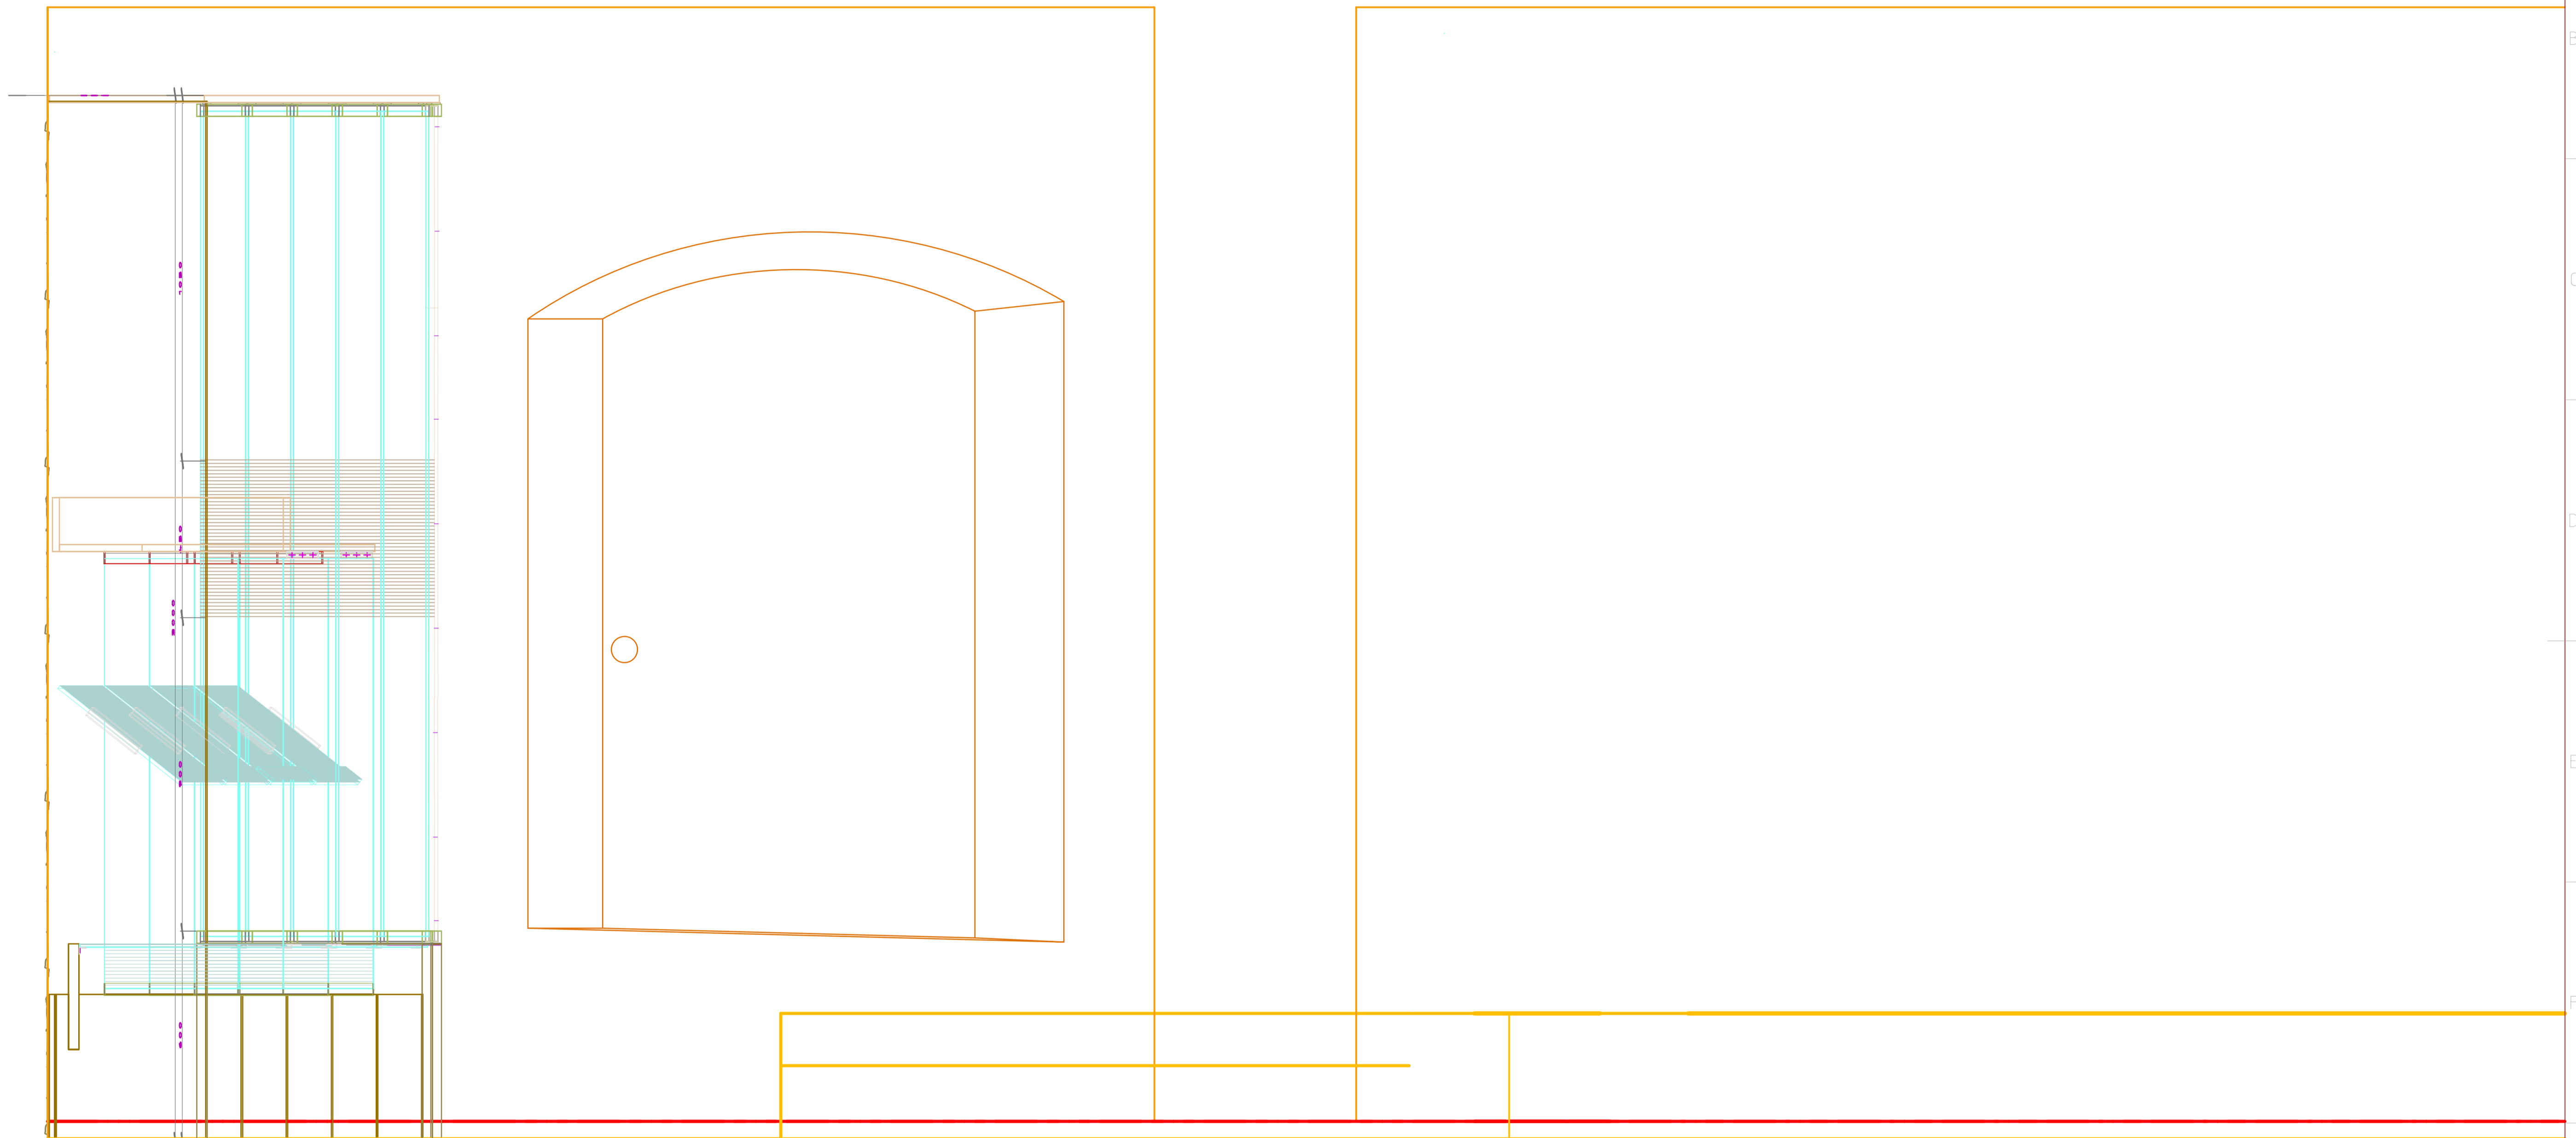

Tõhus	Kõigus	Ese	Vitriin 18		Vide
Kujundatud	Kontrollitud	Kinnitatud --- Kuupäev	Joonise nr.	Kuupäev	Mõõtkava
V.Laanemaa	.	E.Püüa	2452	11.10.2006	M 1:10
SAAREMAA MUUSEUM			AJALOO PÜSINÄITUS 1950-92		
			Faht	Jätk	Lõht
			2452 Mt vitr 18 konstr	Tööprojekt	63 / 100

