



Mt


IV korrus
vitriin 19

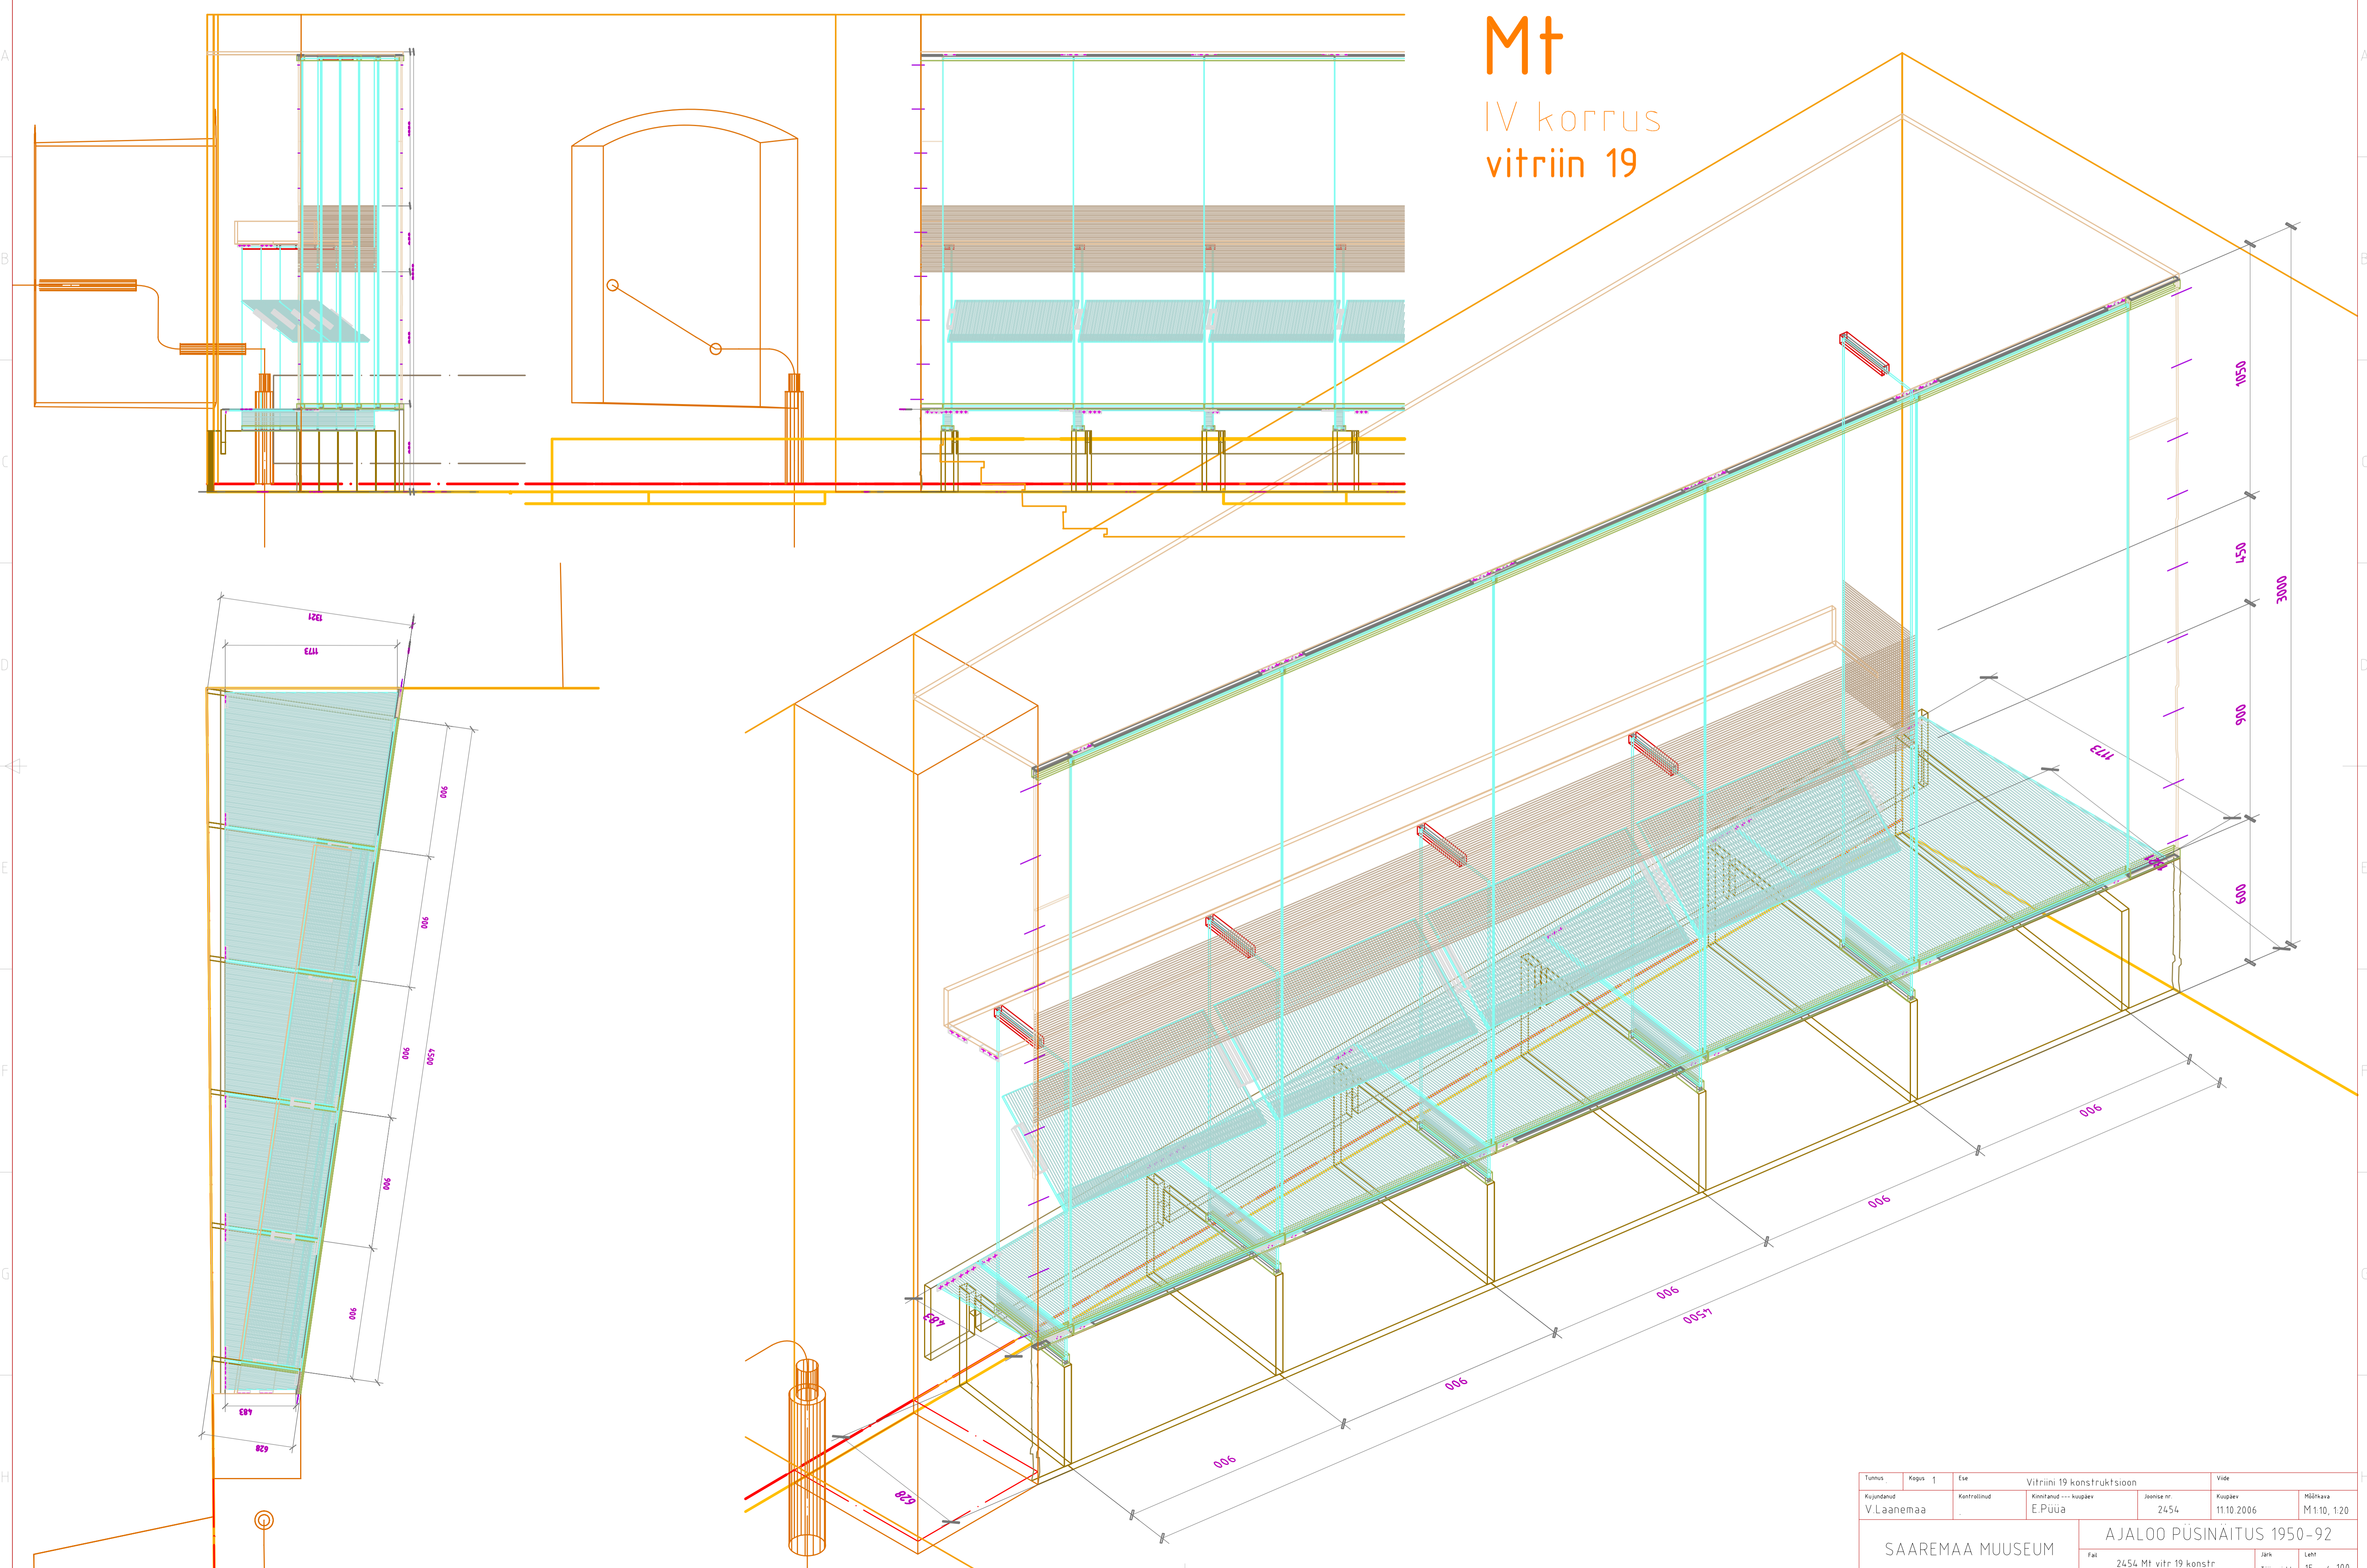


| | | | | |
|------------------|-------------|-----------------------|----------------------------|------------|
| Tuimus | Kapas 1 | Esit | Vitriini 19 konstruktsioon | Vide |
| Kujundand | Kontrollind | Kinnitand --- Kuupäev | Joonise nr. | Kuupäev |
| V.Laanemaa | | E.Püüa | 2454 | 11.10.2006 |
| SAAREMAA MUUSEUM | | | AJALOO PÜSINÄITUS 1950-92 | |
| | | | Fail | Jark |
| | | | 2454 Mt vitr 19 konstr | Leht |
| | | | Tootprojekt | 15 / 100 |

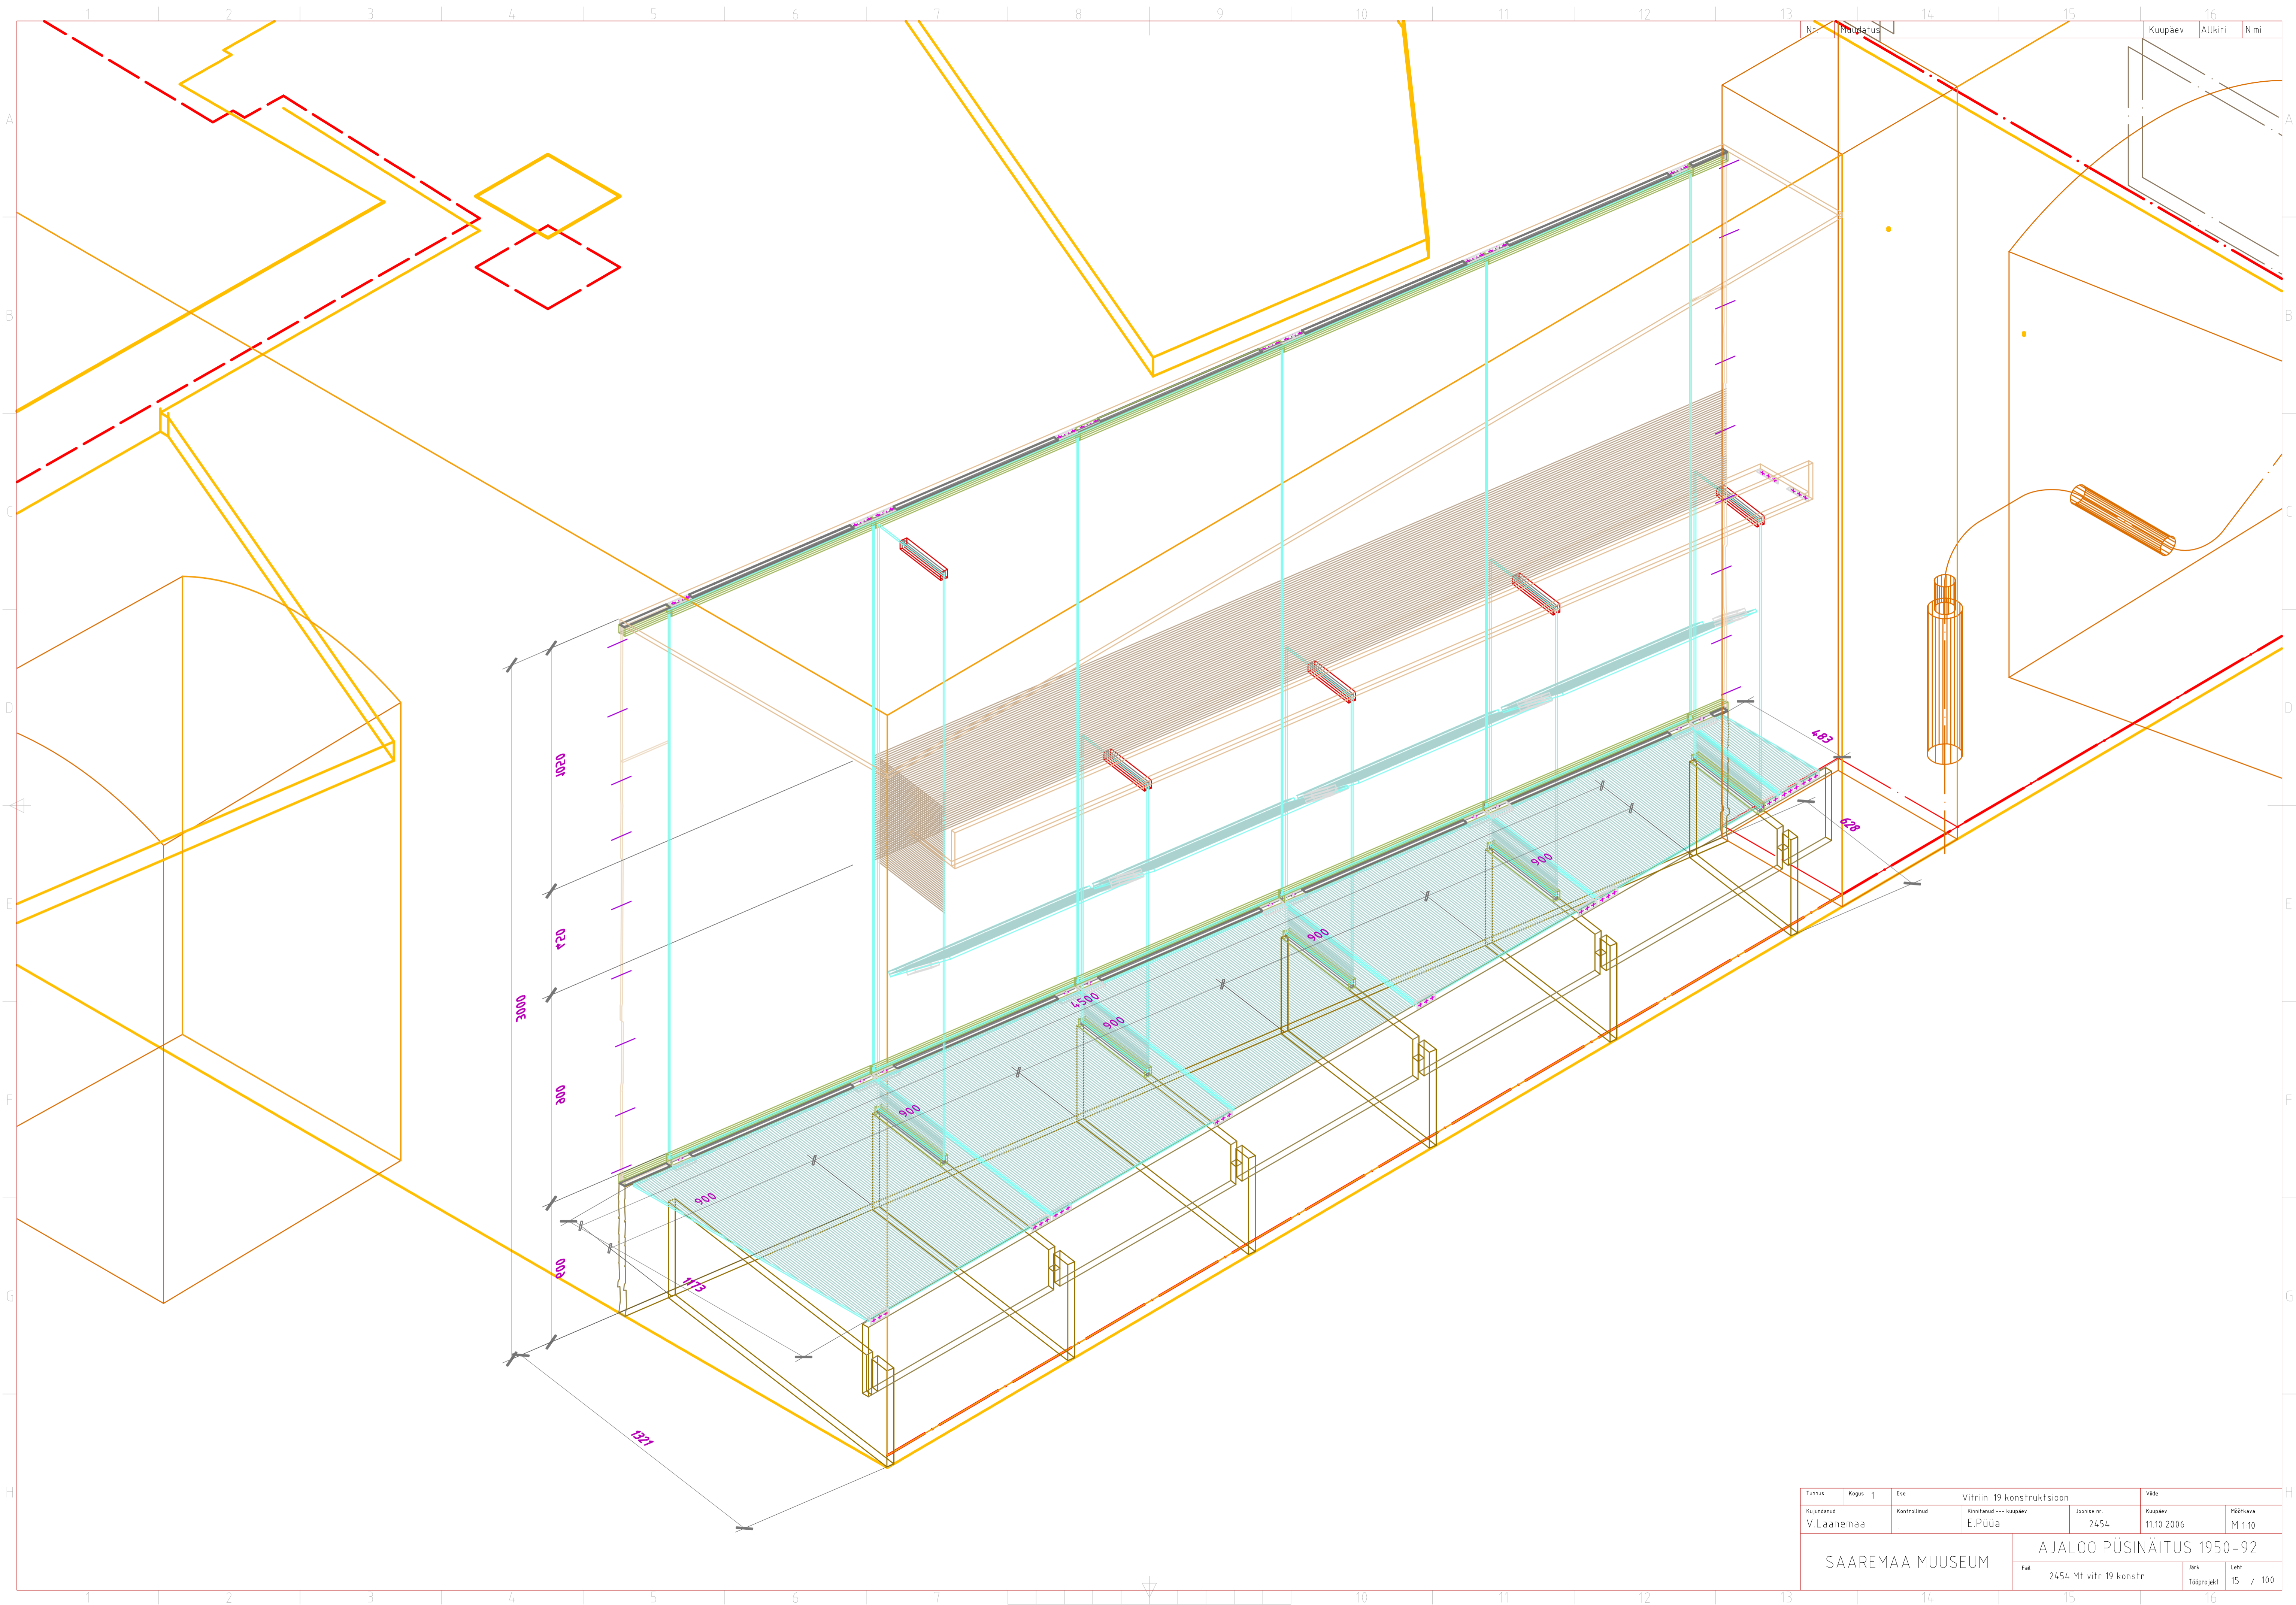


| | | | | |
|-------------------------|--------------|------------|----------------------------|----------|
| Tunnus | Kapas 1 | Esit | Vitriini 19 konstruktsioon | Vide |
| Kujundatud | Kontrollitud | Kinnitatud | Kuupäev | Määrkava |
| V.Laanemaa | | E.Püüa | 11.10.2006 | M 1:10 |
| SAAREMAA MUUSEUM | | | AJALOO PÜSINÄITUS 1950-92 | |
| 2454: Mt vitr 19 konstr | | | Jark | Lenn |
| | | | Tööprojekt | 15 / 100 |

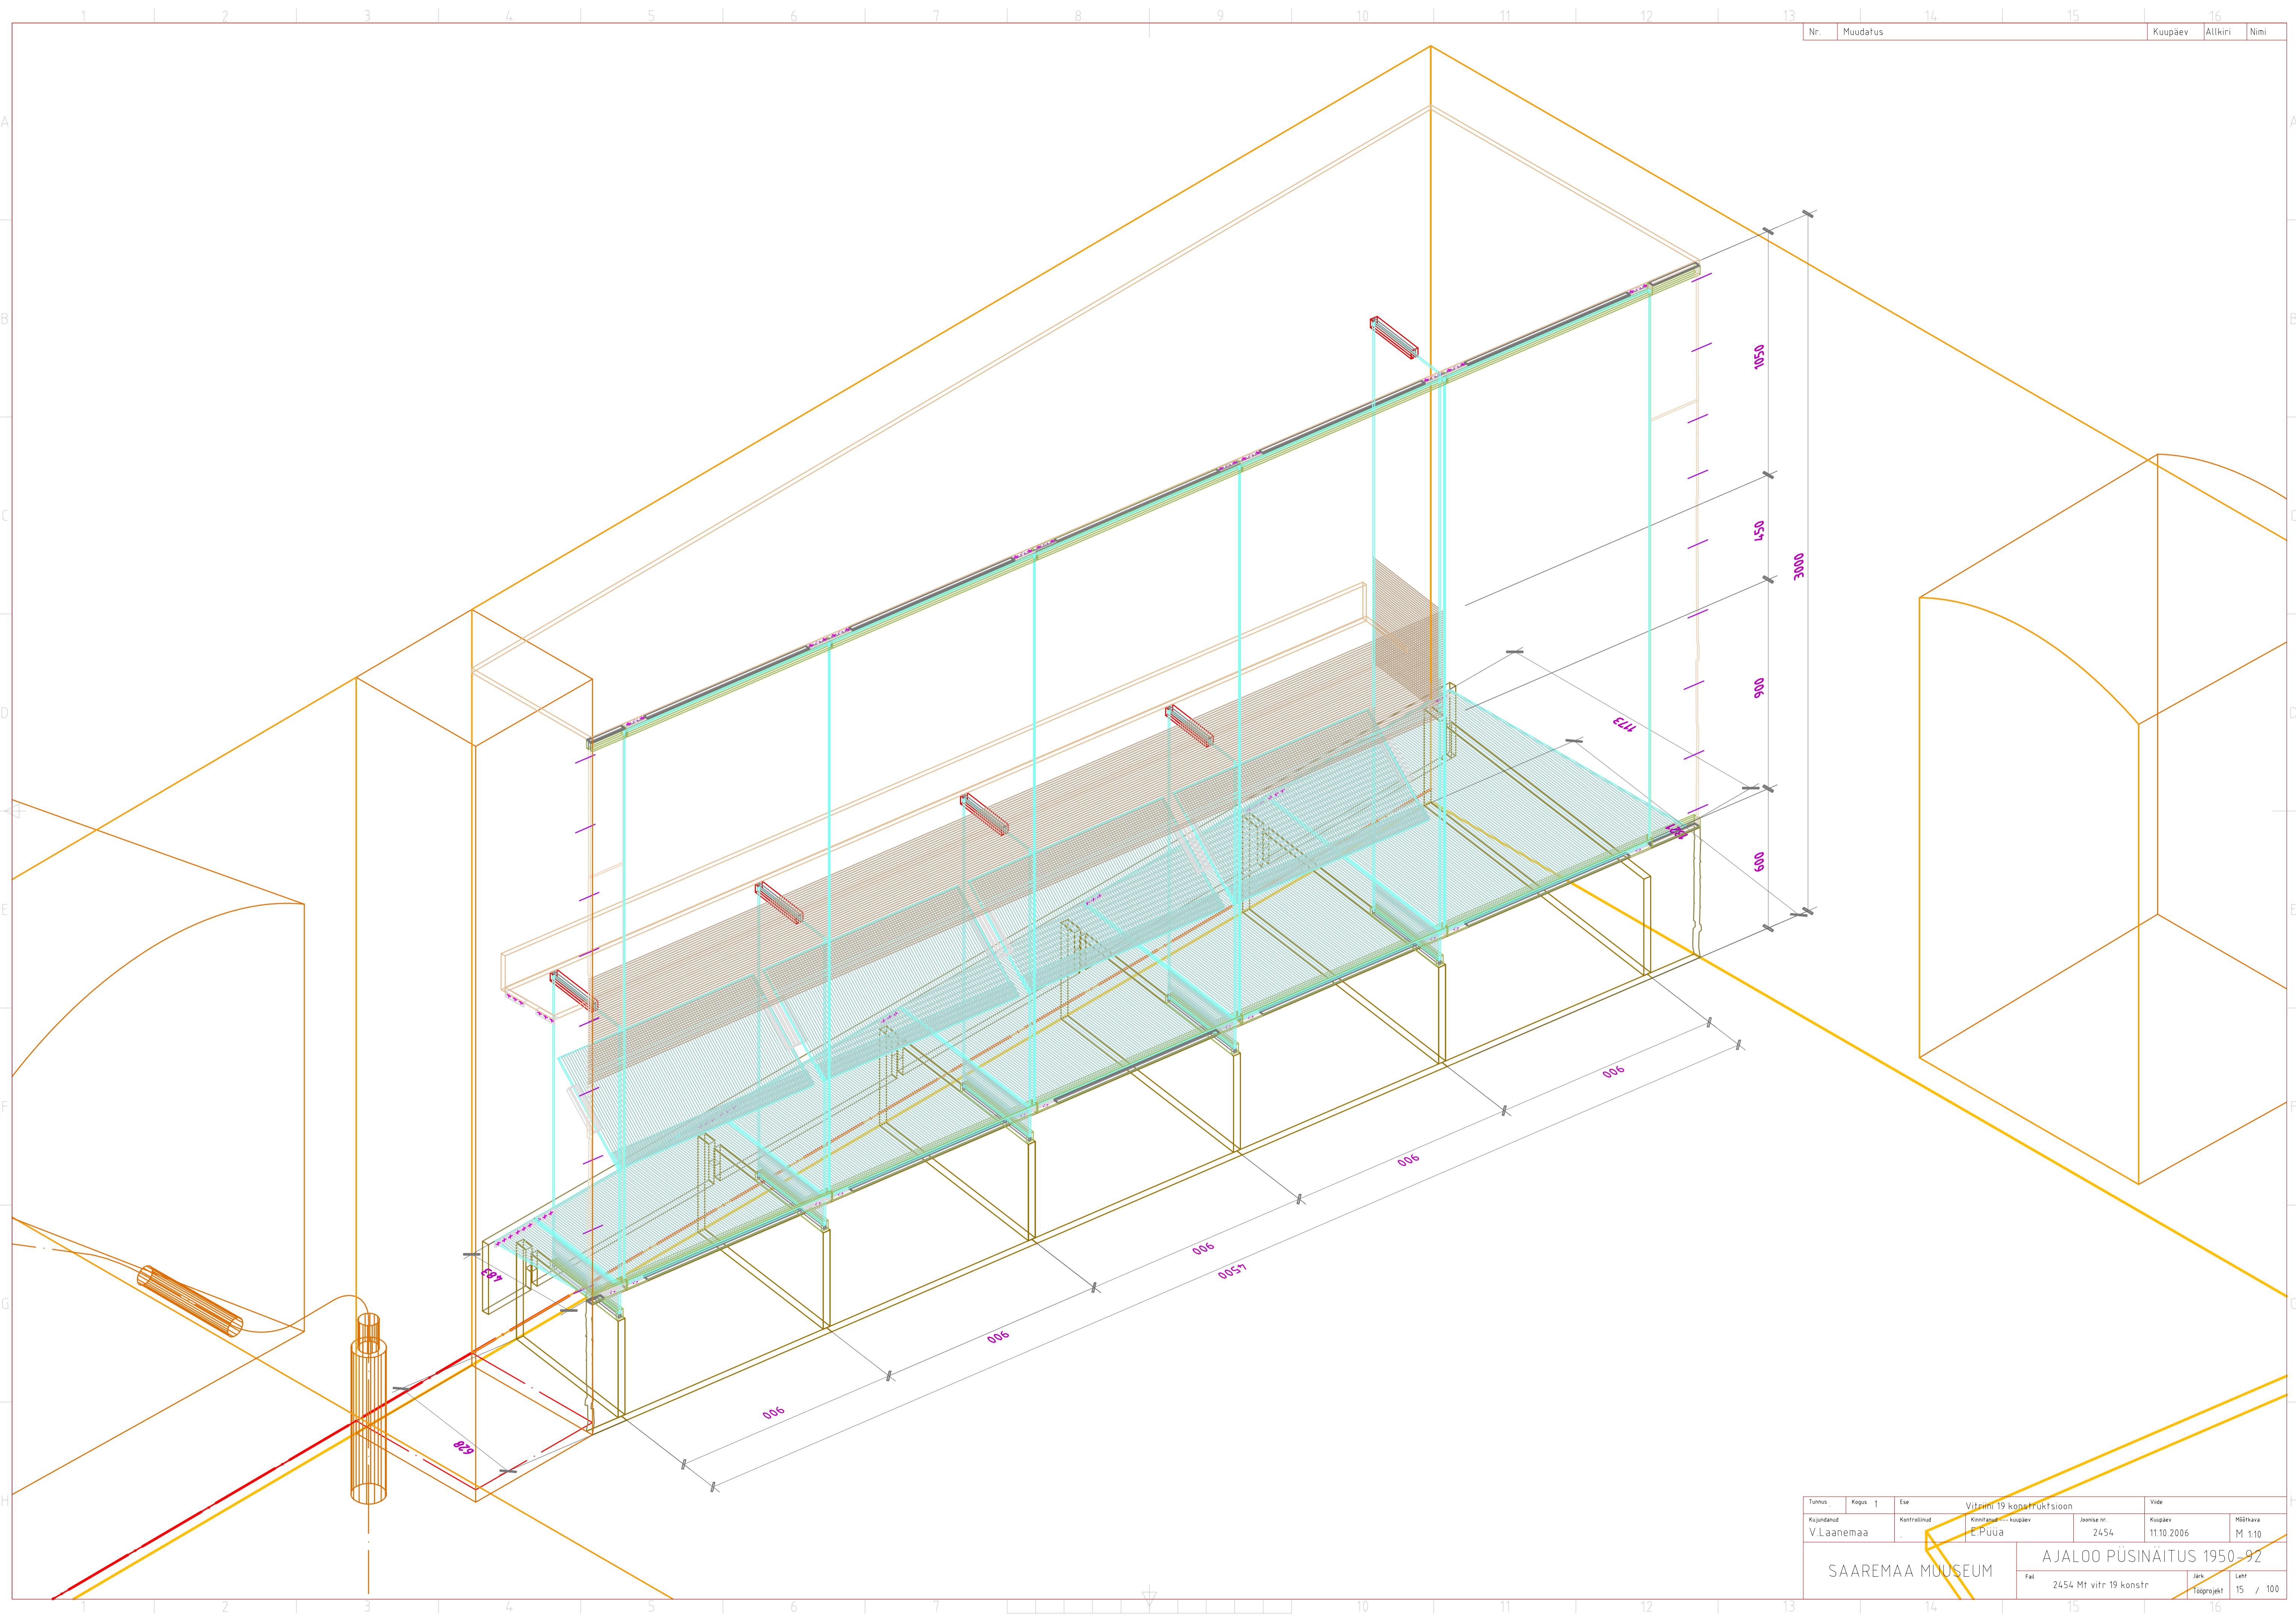

| | | | | | |
|-------------------------|--------------|------------|---------------------------|----------------------------|------------|
| Tunnus | Kapas | 1 | Es | Vitriini 19 konstruktsioon | Vide |
| Kujundatud | Kontrollitud | Kinnitatud | Kuupäev | Joonise nr. | Kuupäev |
| V.Laanemaa | | E.Puua | 11.10.2006 | 2454 | 11.10.2006 |
| SAAREMAA MUUSEUM | | | AJALOO PÜSINÄITUS 1950-92 | | |
| 2454 Mt vitri 19 konstr | | | Jark | Leht | 15 / 100 |

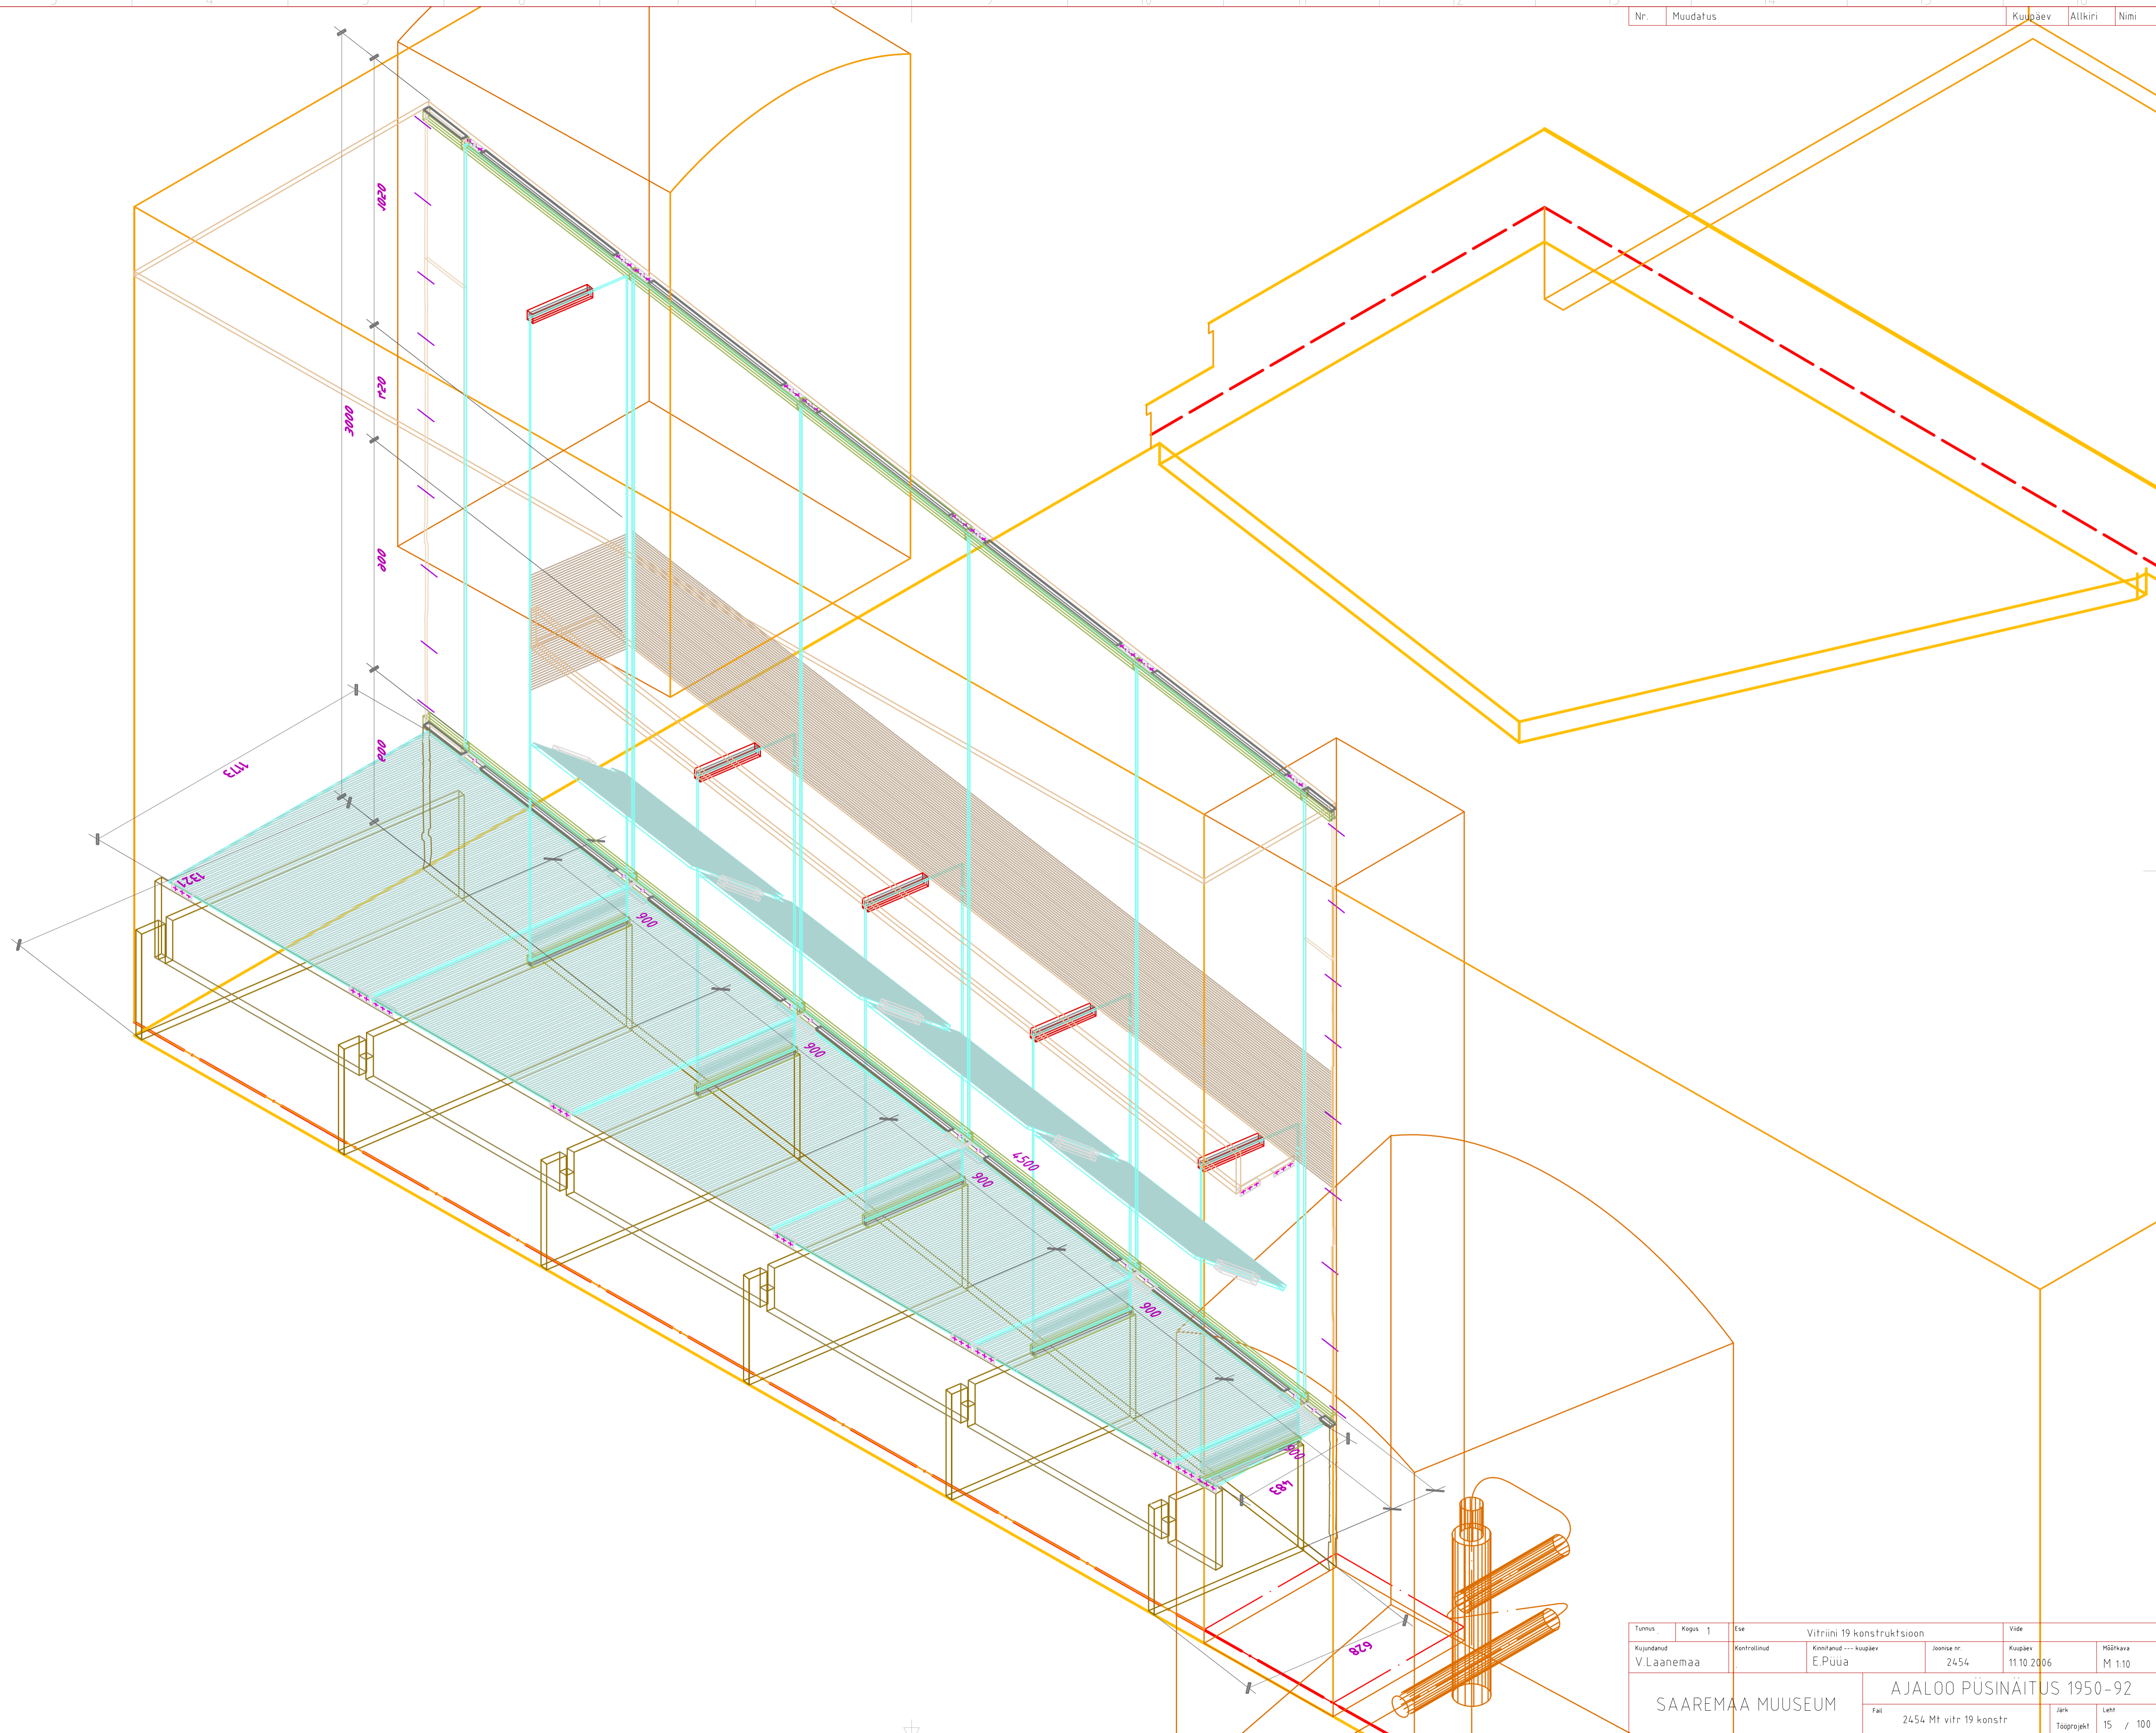

| | | | | | |
|--------------------|--------------|------------|---------------------------|----------------------------|---------|
| Tunnus | Kapas | 1 | Es | Vitriini 19 konstruktsioon | Vide |
| Kujundatud | Kontrollitud | Kinnitatud | Kuupäev | Joonise nr. | Kuupäev |
| V.Laanemaa | | E.Püüa | 11.10.2006 | 2454 | M 1:10 |
| SAAREMAA MUUSEUM | | | AJALOO PÜSINÄITUS 1950-92 | | |
| 2454 Mtr 19 konstr | | | Jark | Lenn | |
| | | | Tööprojekt | 15 | / 100 |

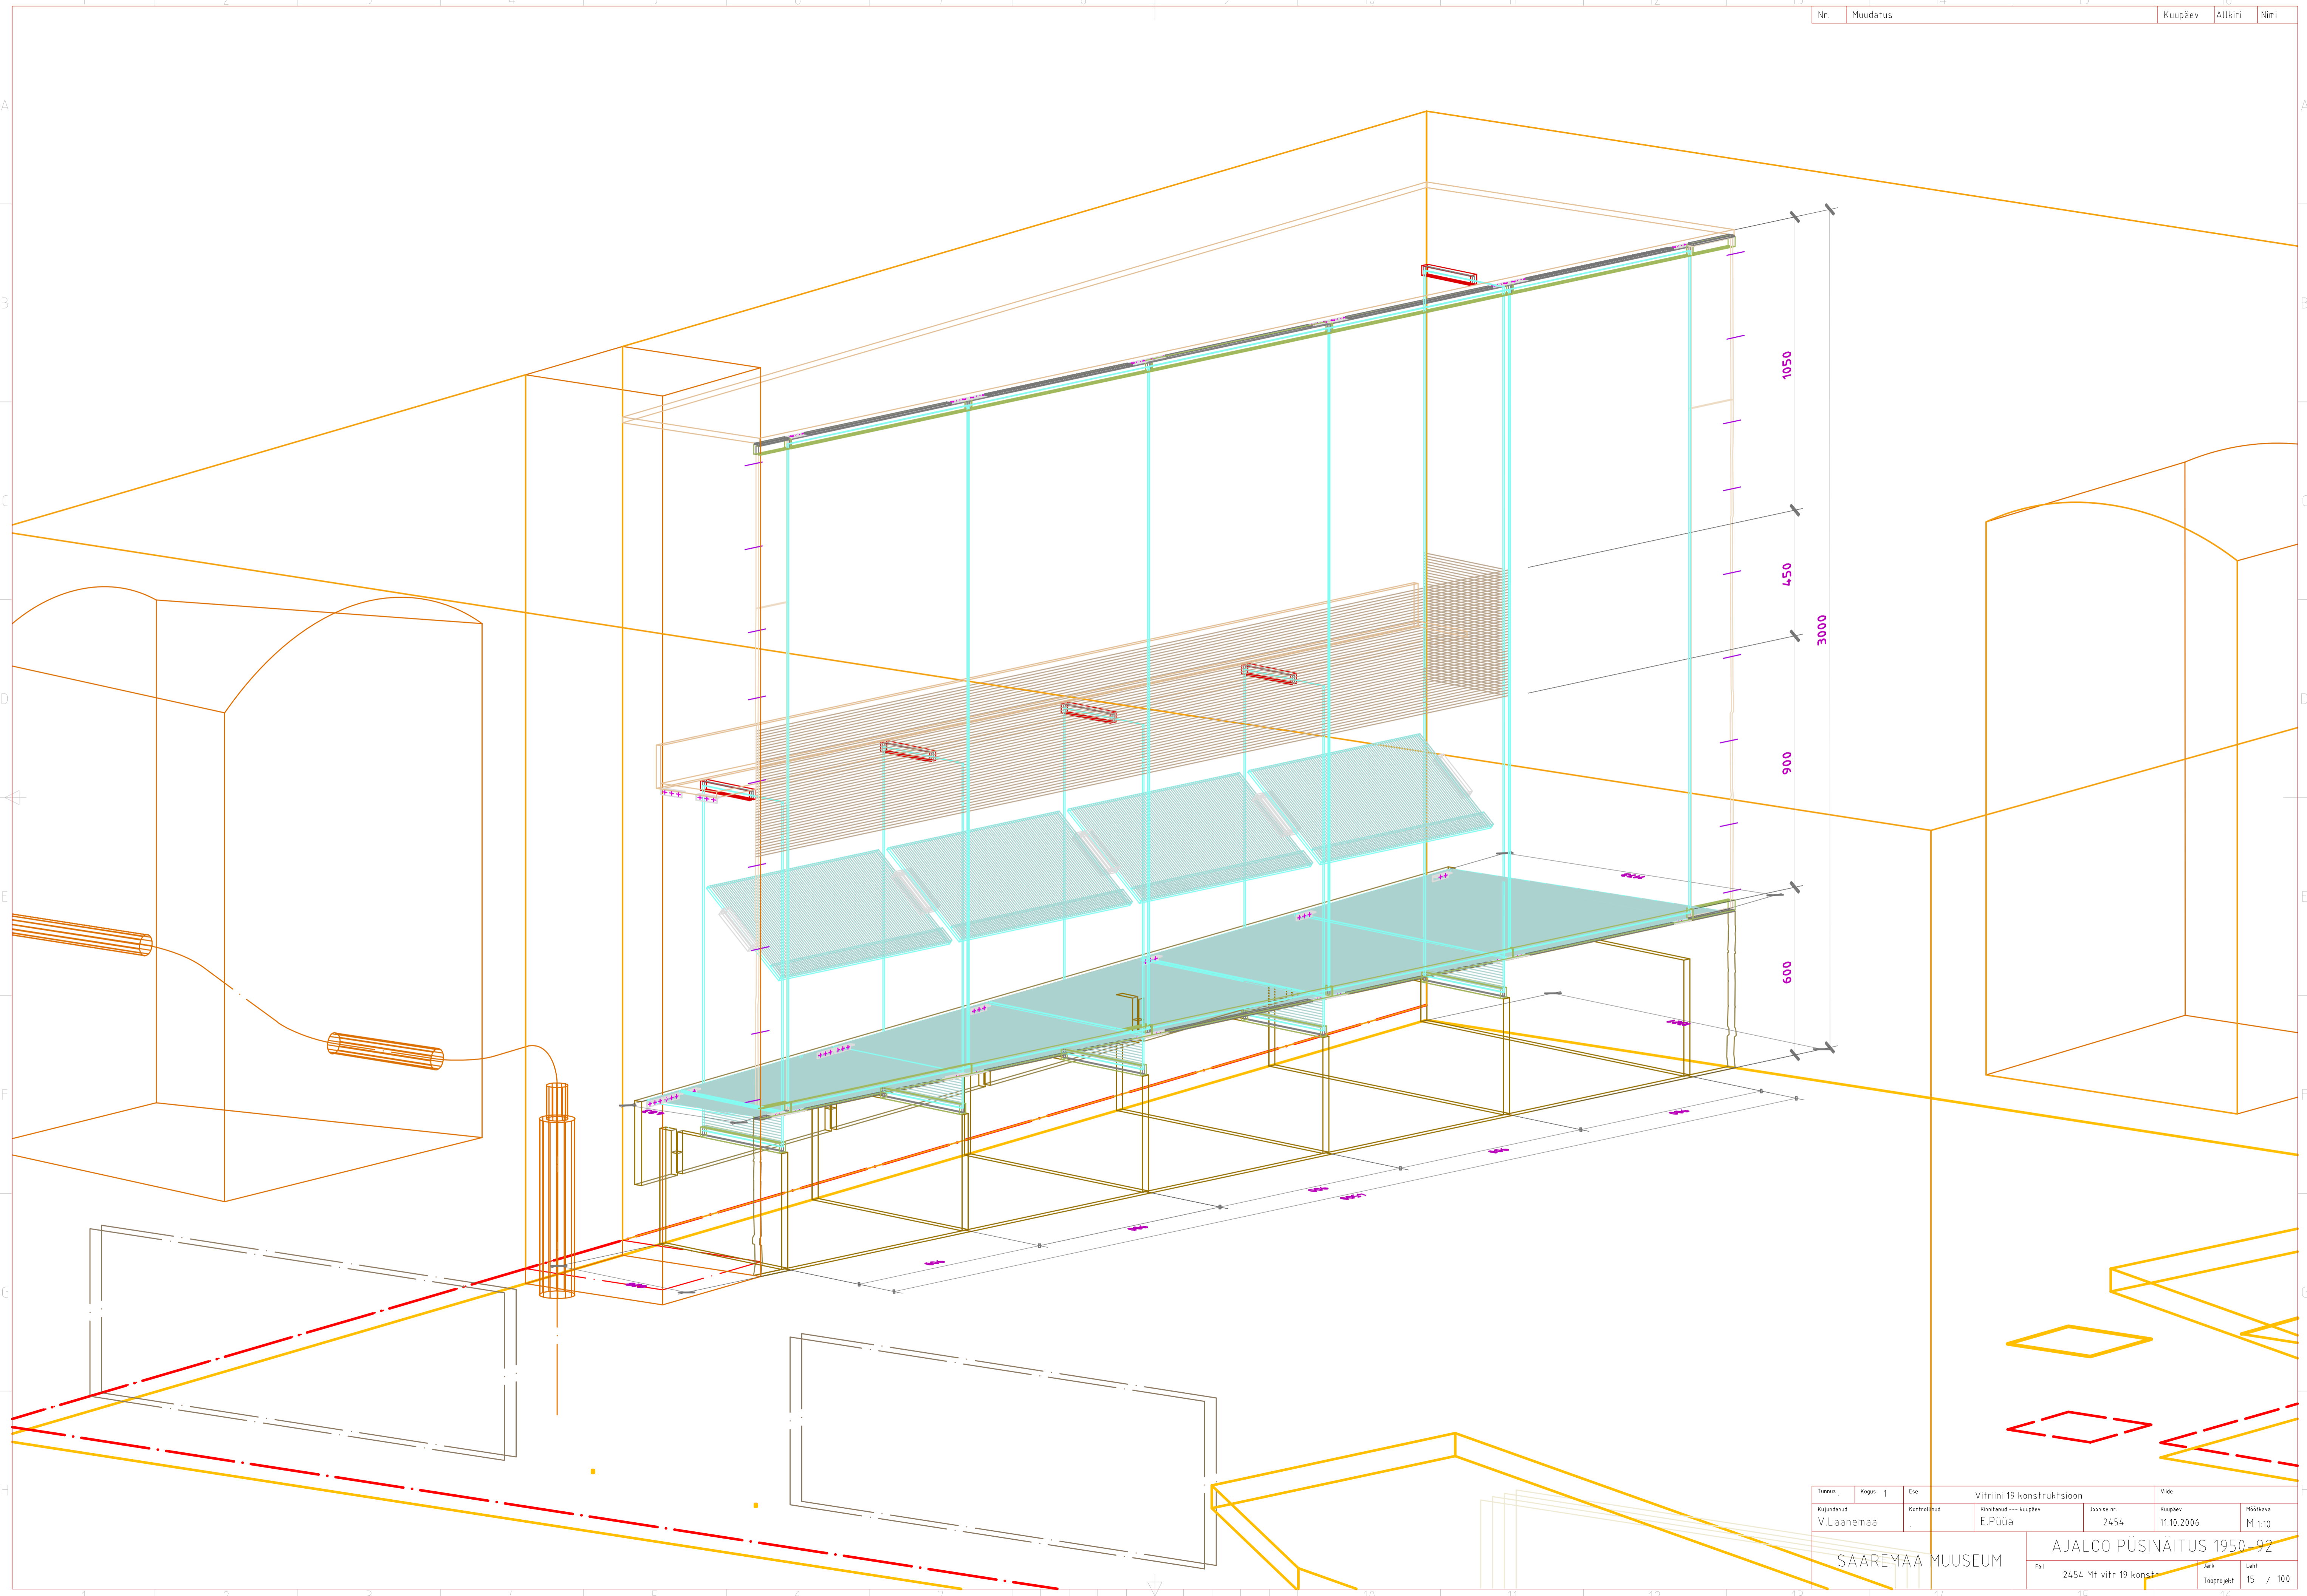

| | | | | | |
|---------------------------|--------------|---|-----------|----------------------------|------------|
| Tunnus | Kapas | 1 | Esik | Vitriini 19 konstruktsioon | Vide |
| Kujundatud | Kontrollitud | | Kinnitand | --- Kuupäev | Joonis nr. |
| V.Laanemaa | | | E.Püüa | 2454 | 11.10.2006 |
| SAAREMAA MUUSEUM | | | | | Mõõkava |
| | | | | | M 1:10 |
| AJALOO PÜSINÄITUS 1950-92 | | | | | |
| Fail | | | | | Jätk |
| 2454_Mf_vitr_19_konstr | | | | | Tööprojekt |
| | | | | | Lett |
| | | | | | 15 / 100 |