

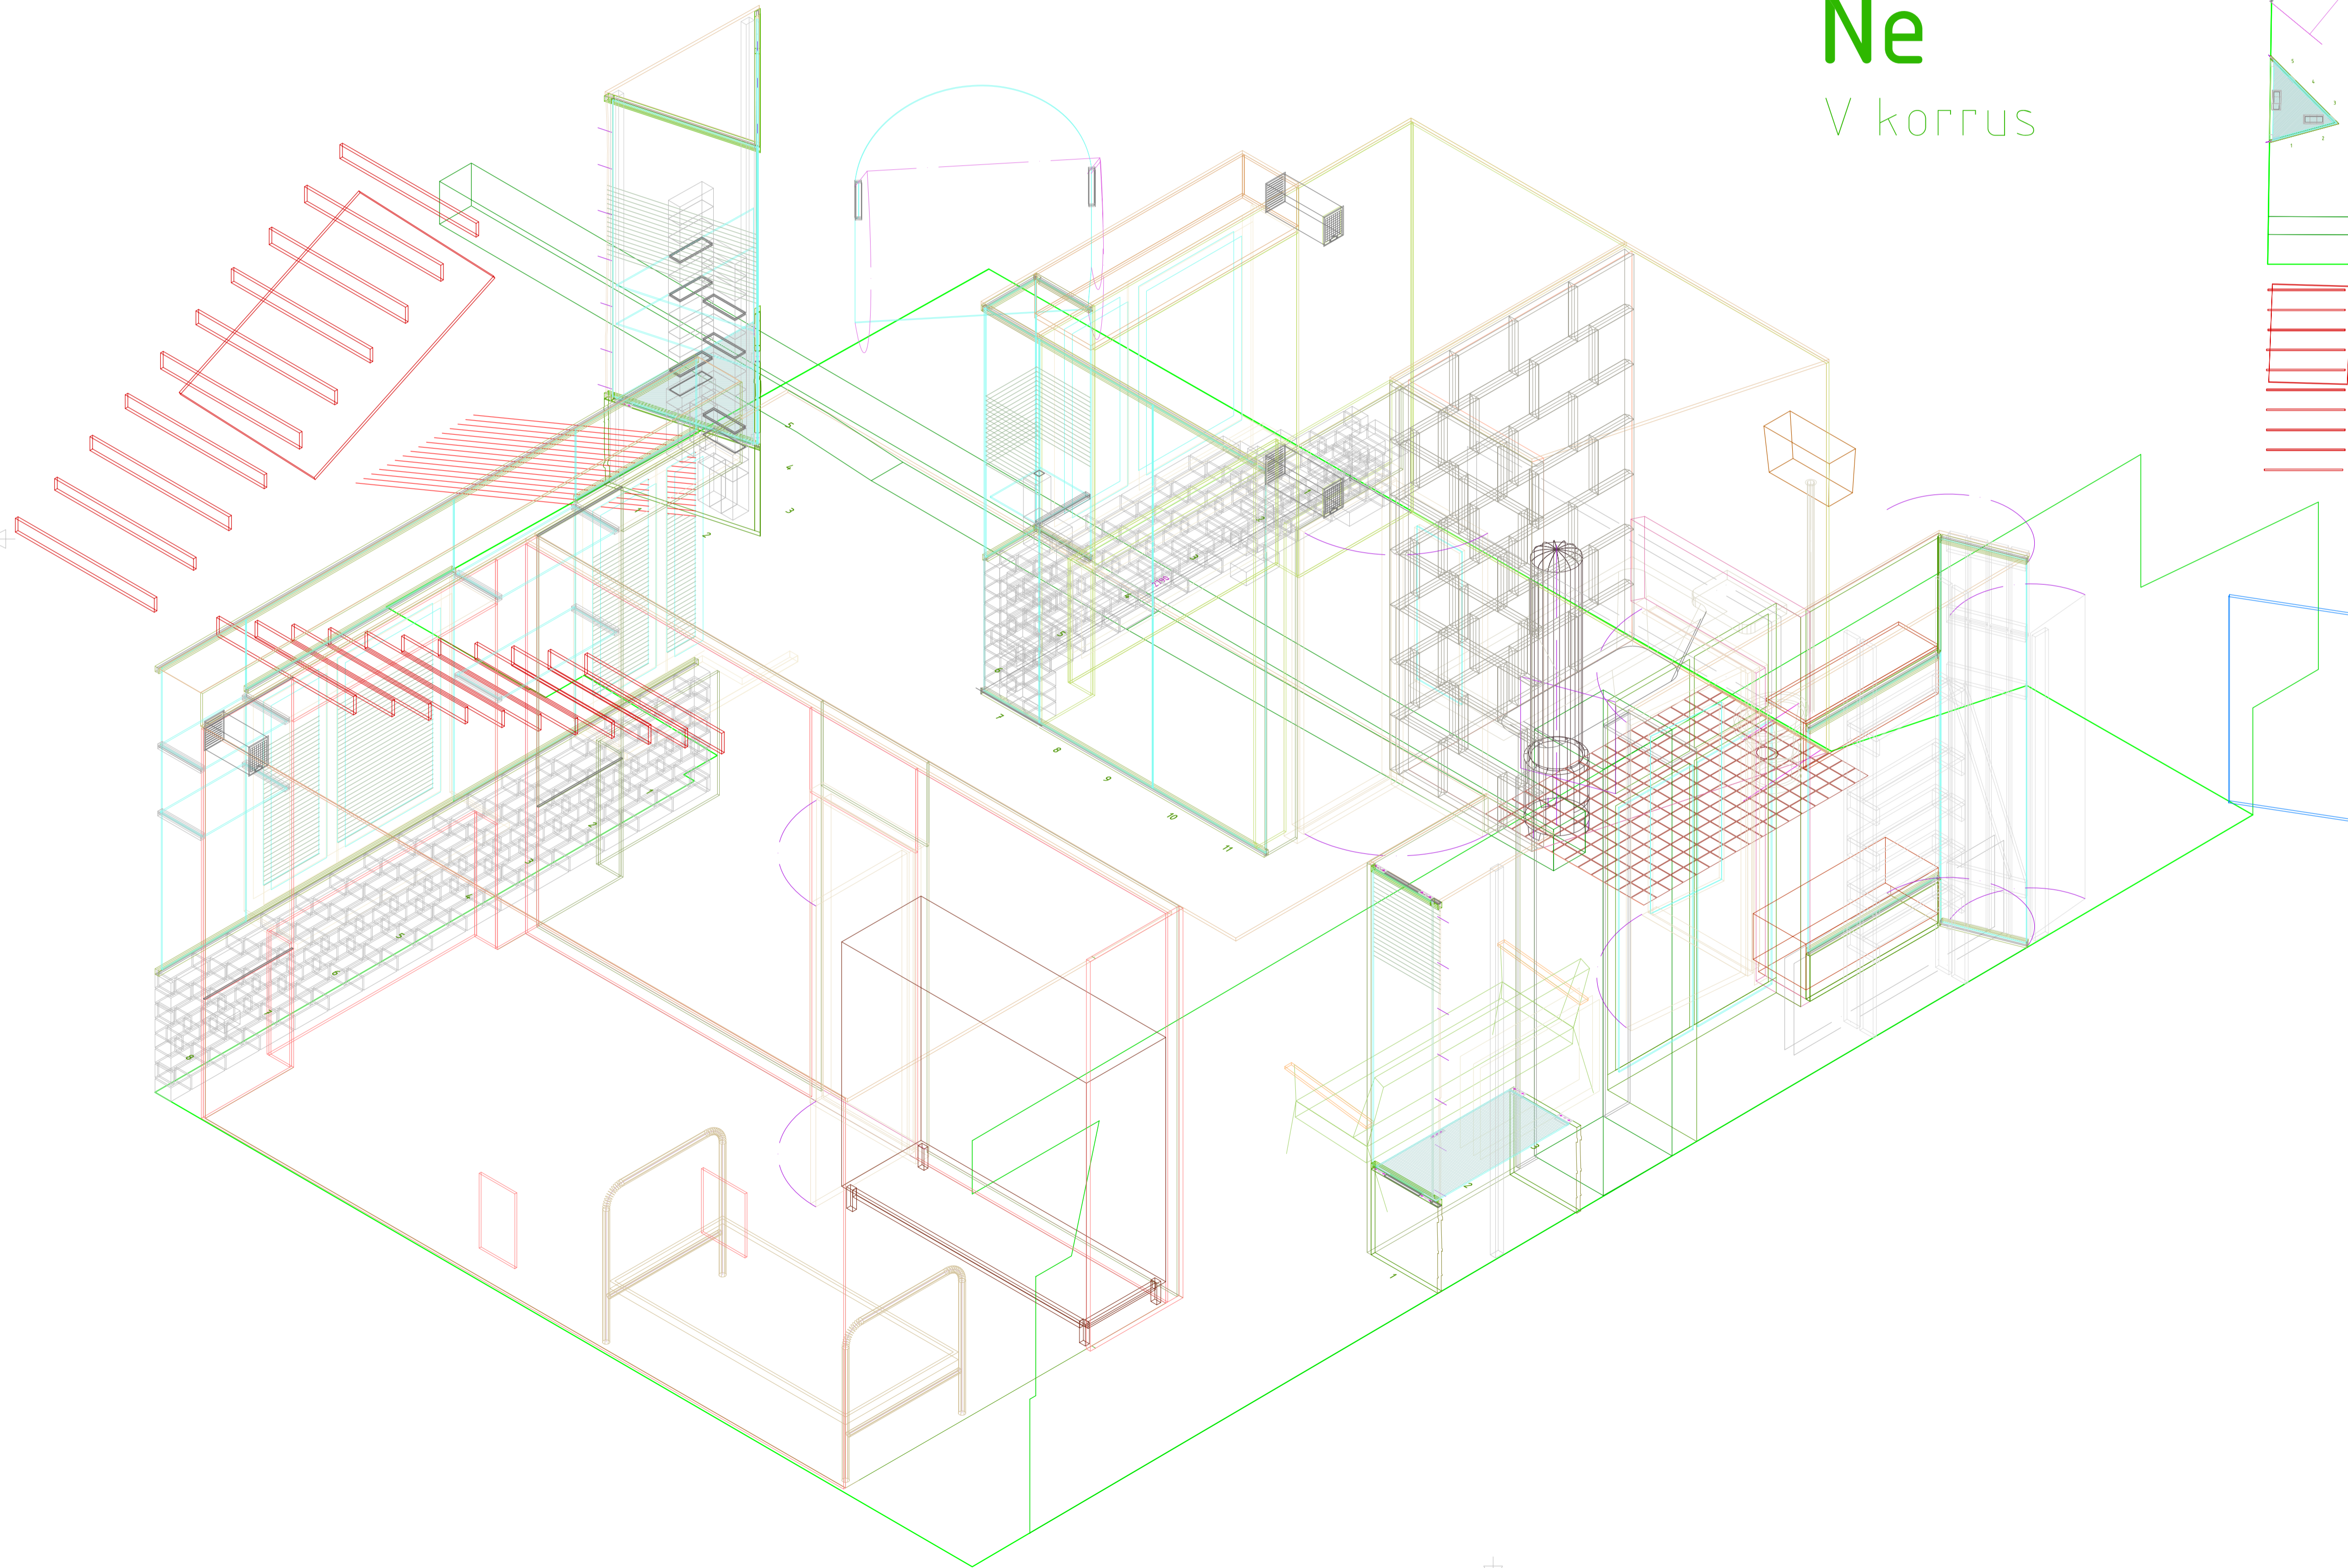


# Ne


V korrus

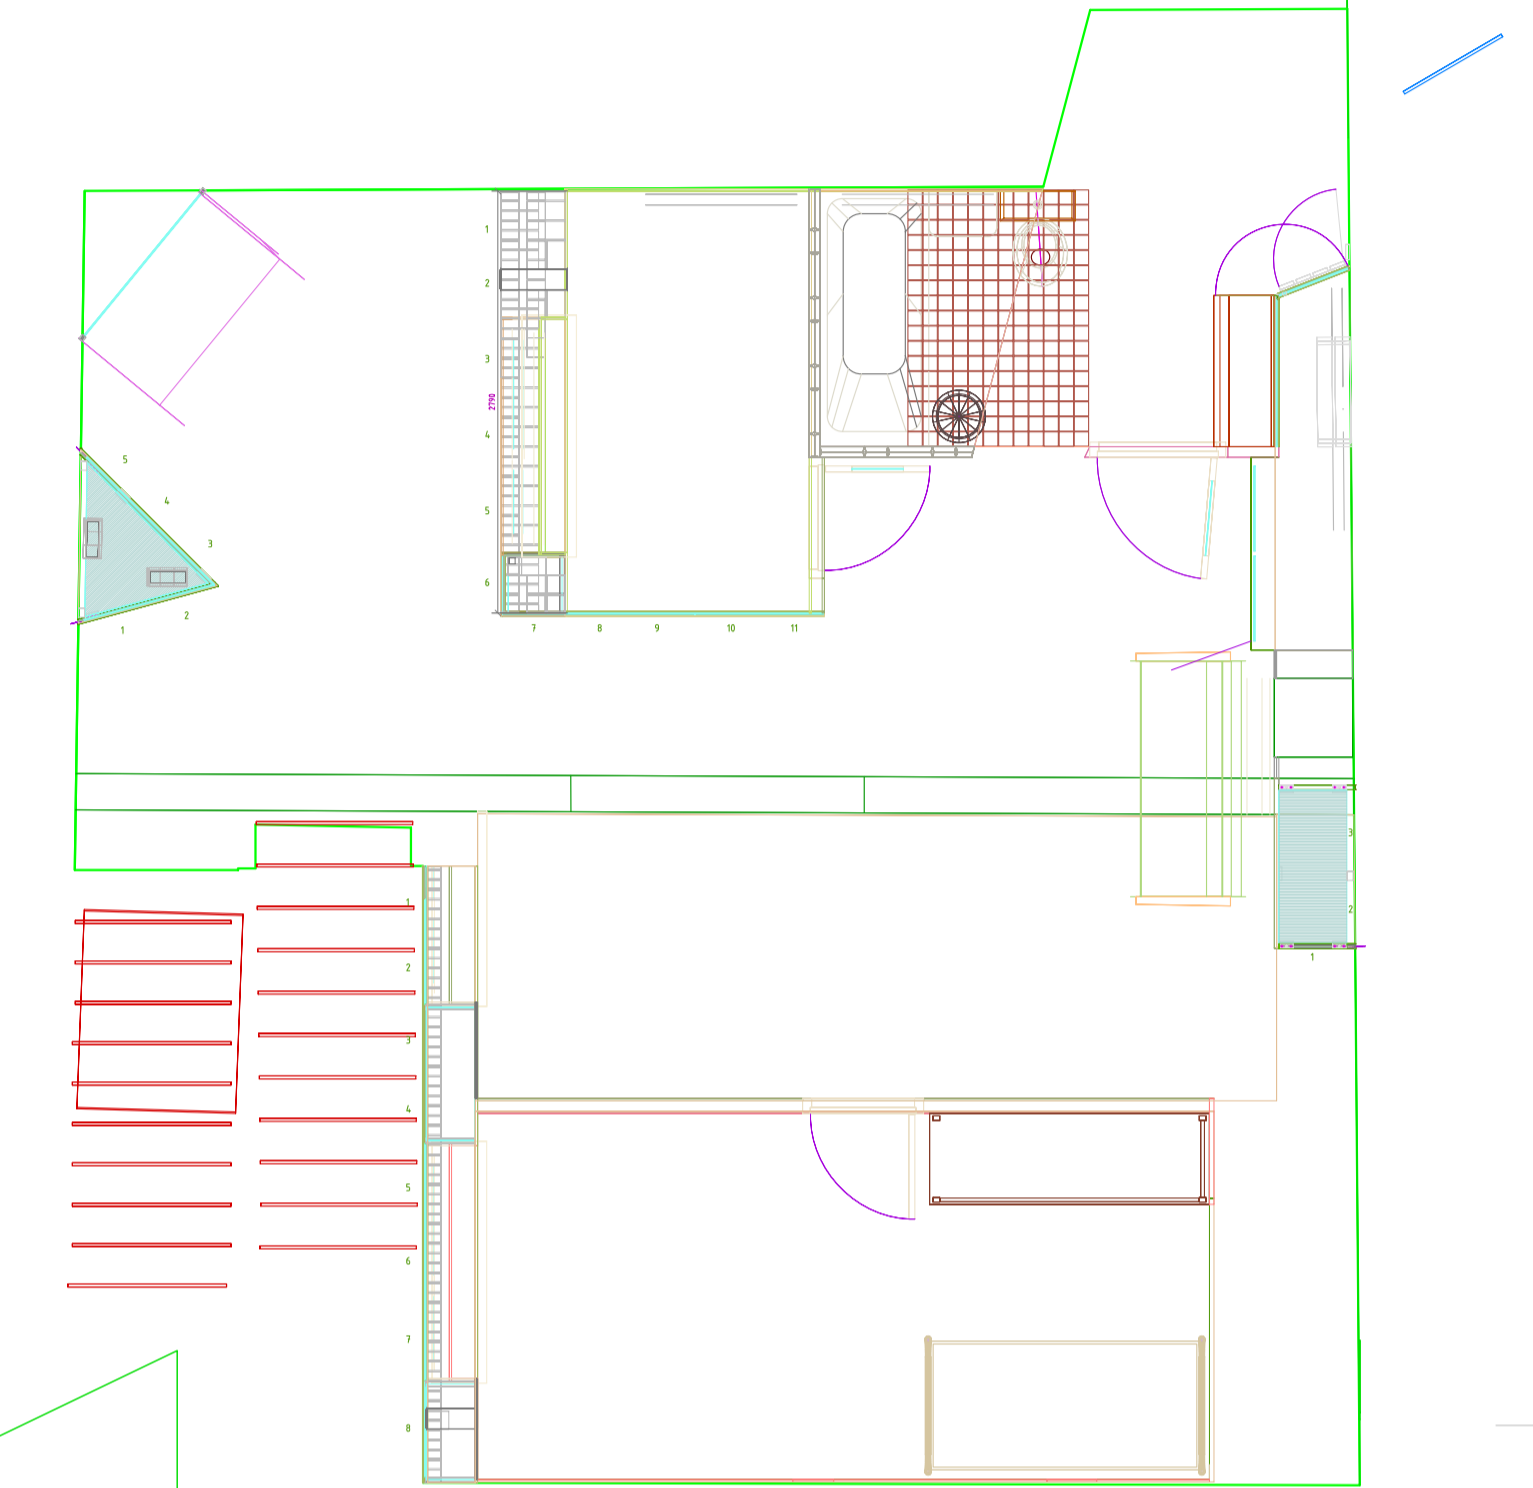


Tunnus	Kapas 1	Ese	Ne V korruse sisustuse konstruktsioon		Vide
Kujundatud	Kontrollitud	Kinnitanud --- kuupäev	Joonise nr.	Kuupäev	Mõõtmete
V.Laanemaa		E.Püua	246	13.07.2007	M120, 150
SAAREMAA MUUSEUM			AJALOO PÜSINÄITUS 1950-92		
			Fai	Jark	Leht
			246 Ne konstr	Tööprojekt	66 / 90

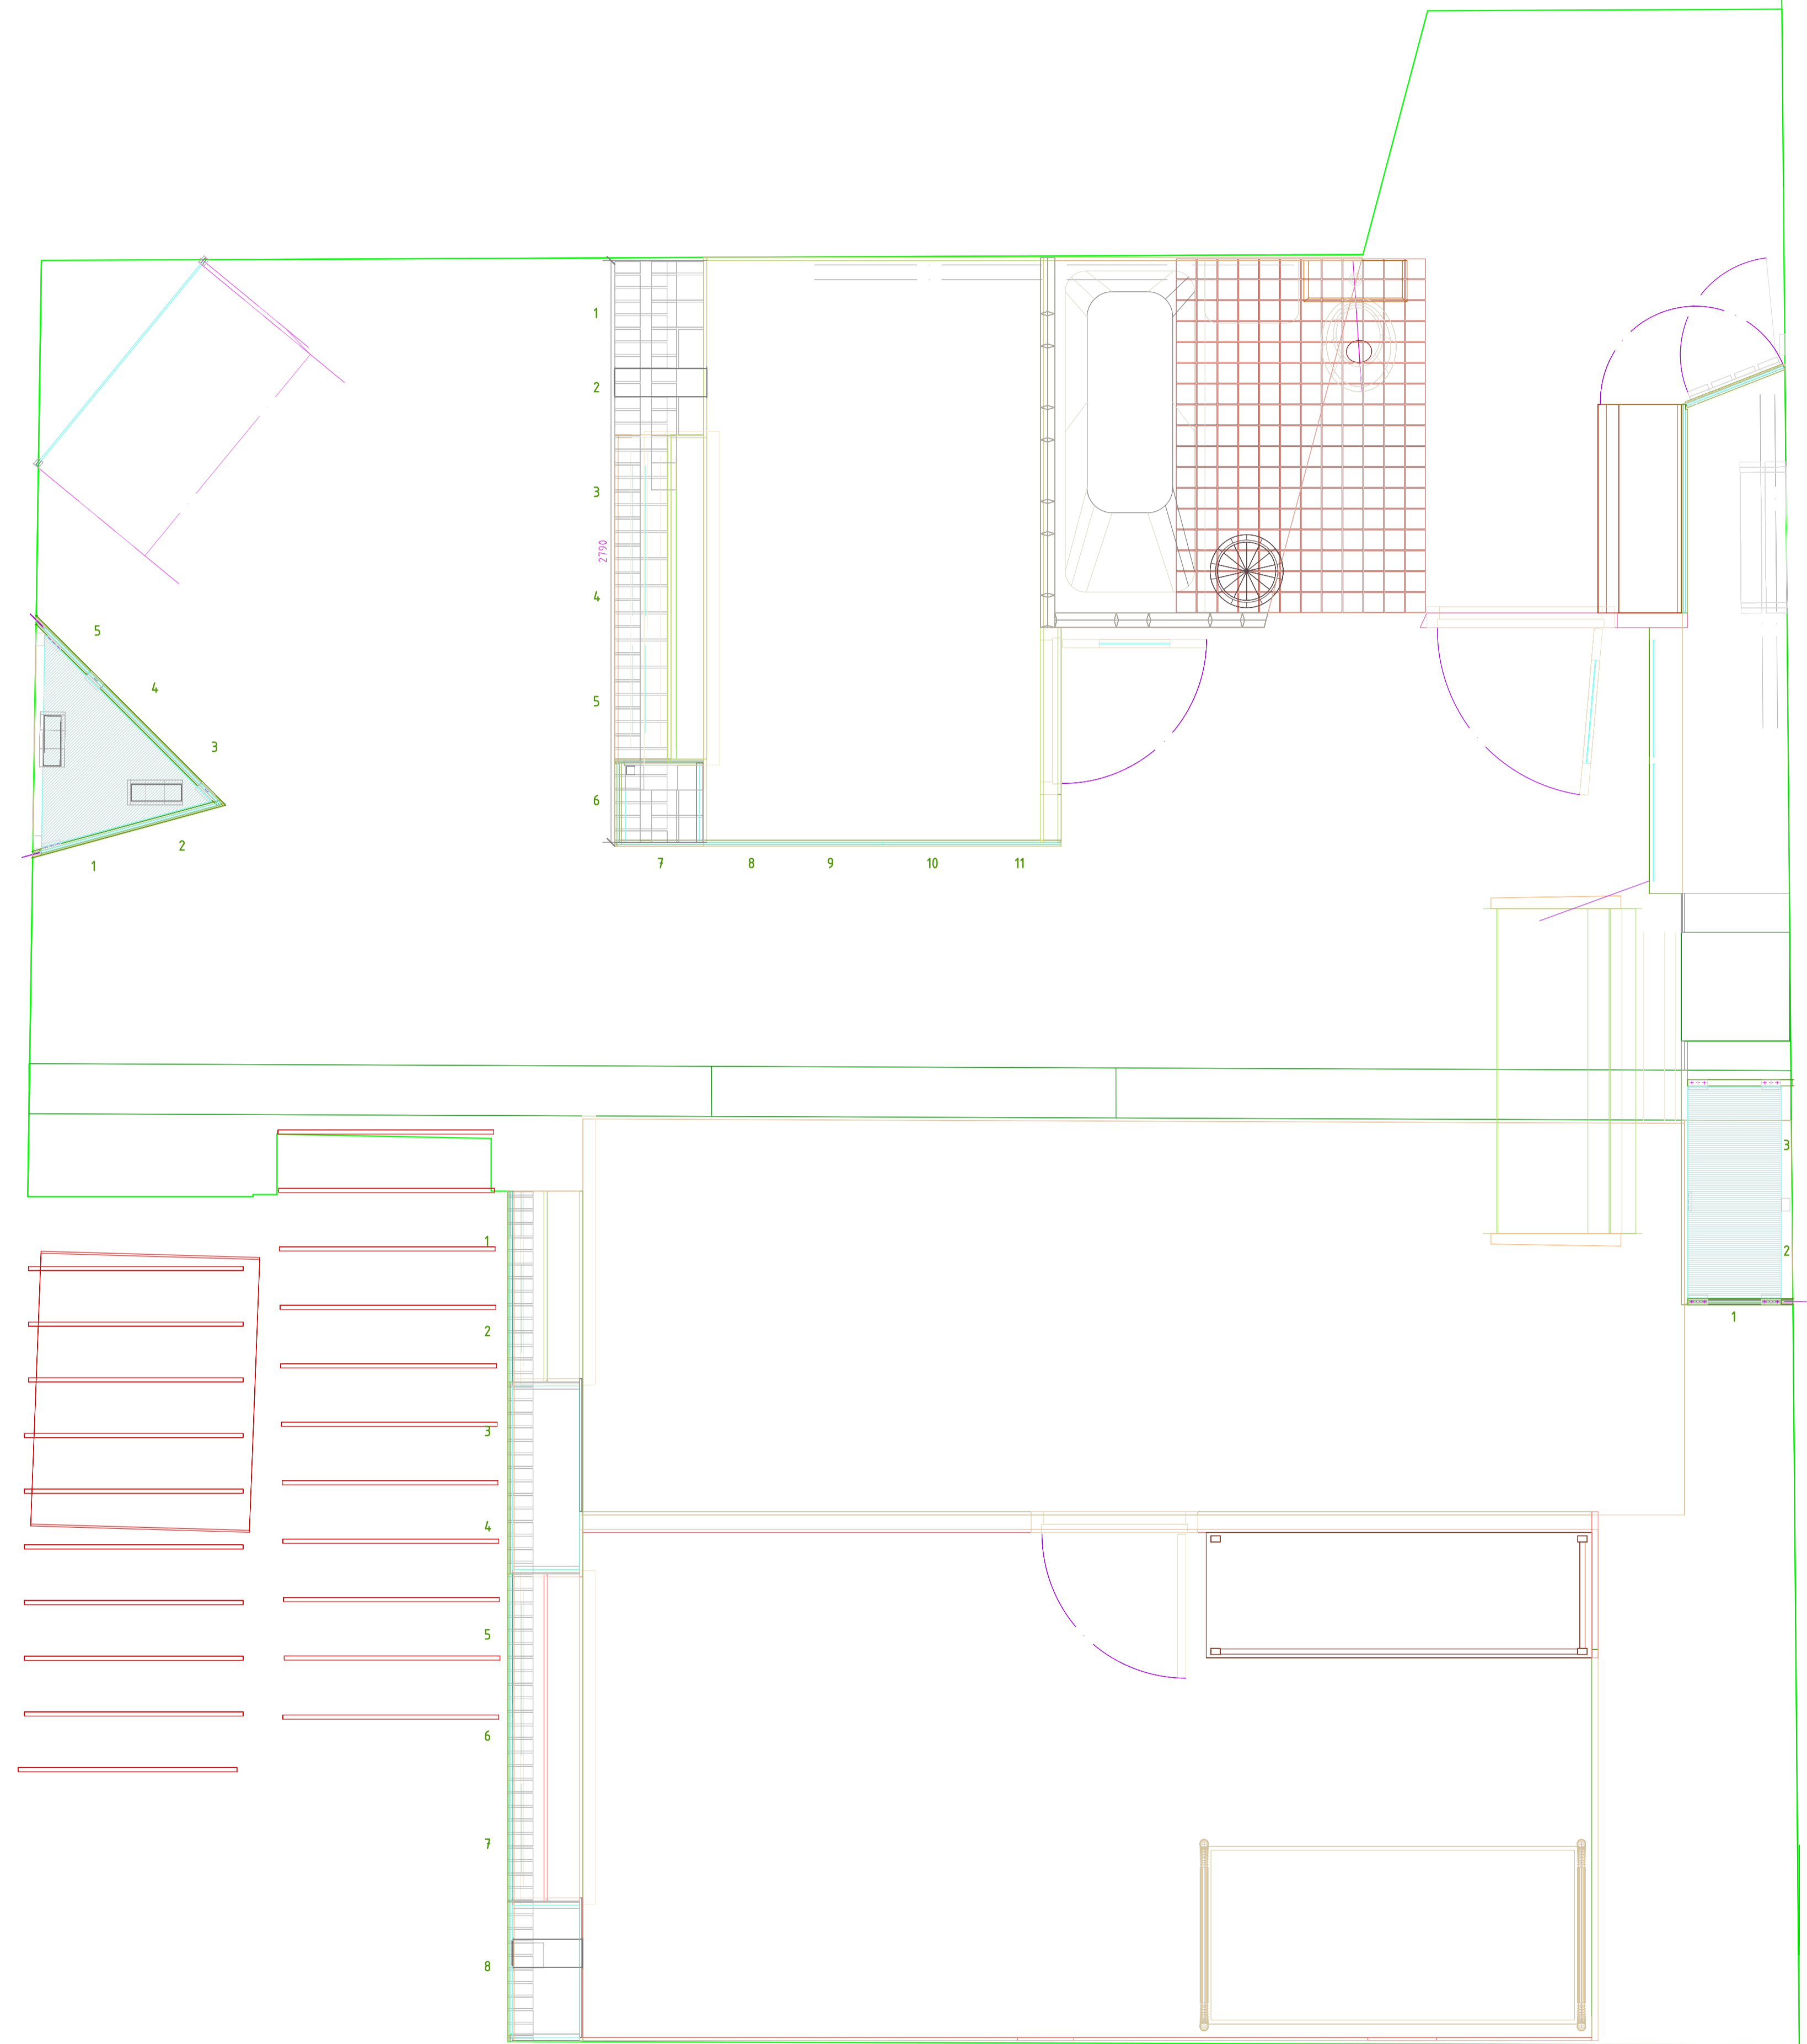


Tuumus	Kapas	1	Ese	Ne V korruse sisustuse konstruktsioon		Vide
Kujundatud	Kontrollitud	Kinnitatud	---	Kaupäev	Joonise nr.	Kaupäev
V.Laanemaa		E.Püüa		246	13.07.2007	M 1:20
SAAREMAA MUUSEUM			AJALOO PÜSINÄITUS 1950-92			
			246 Ne konstr		Jark	Leht
					Tööprojekt	66 / 90

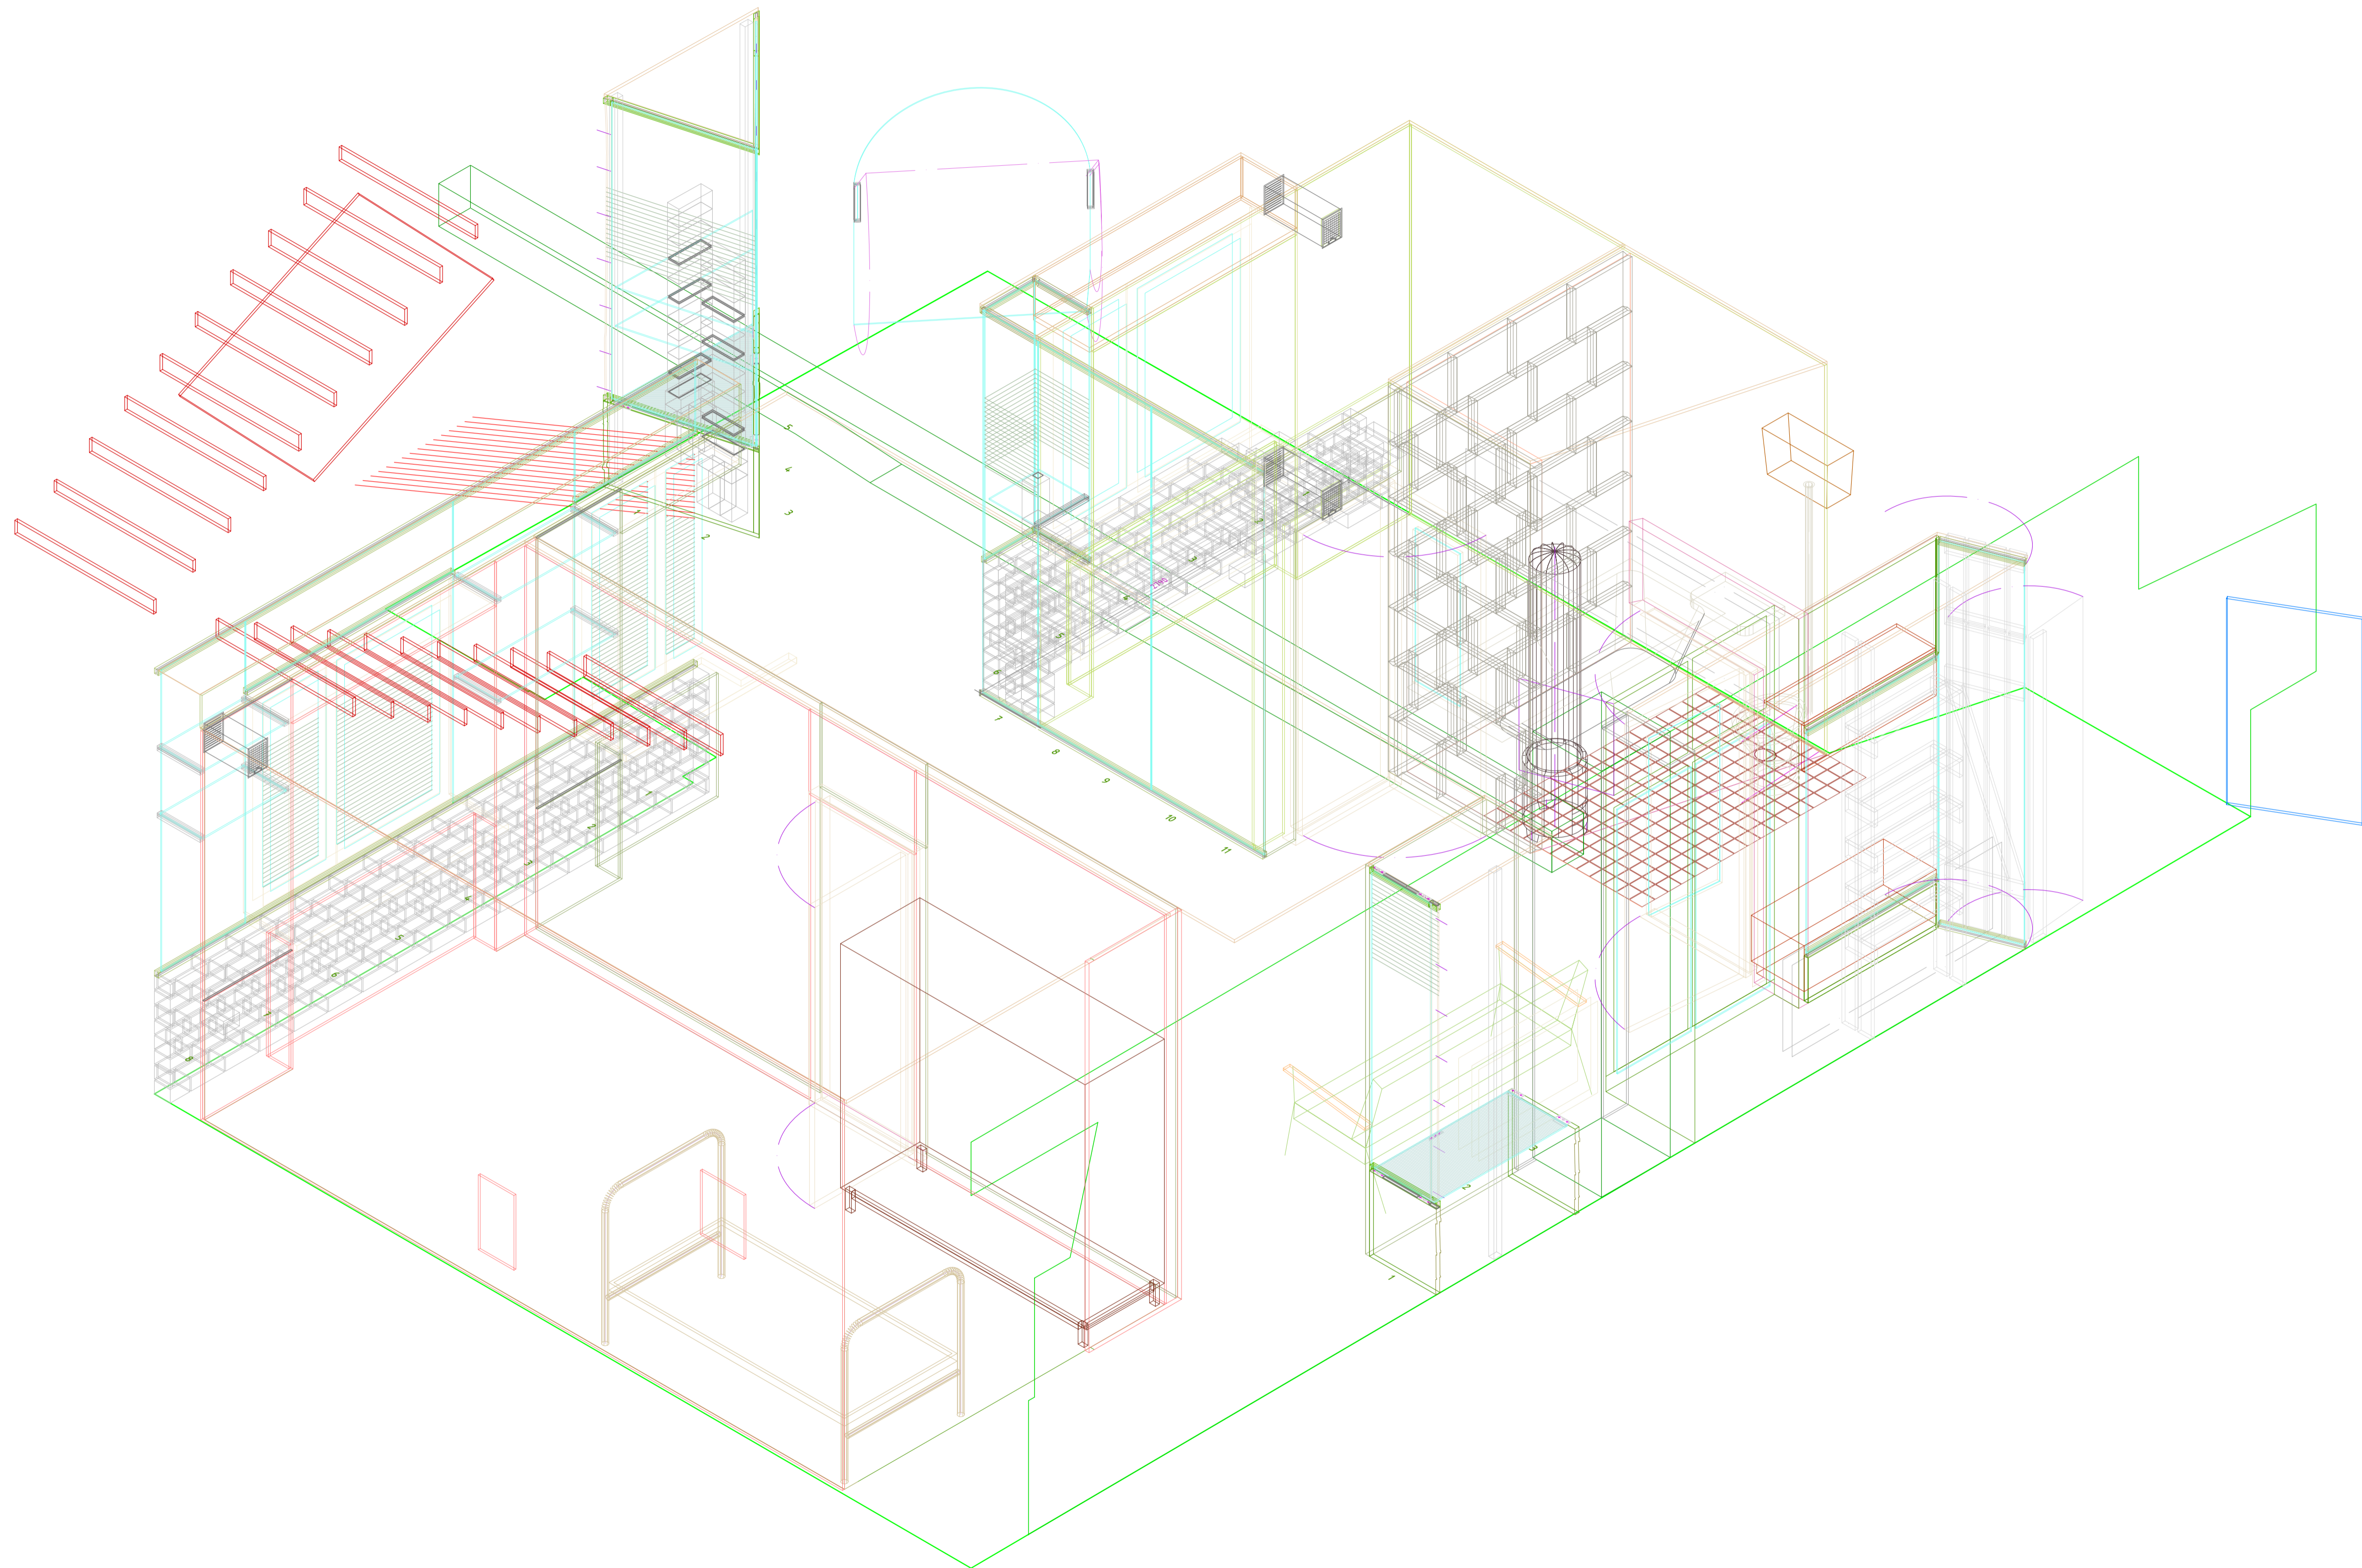


Tuimus	Kaas	1	Ese	Ne V korruse sisustuse konstruktsioon			Vide
Kujundatud	Kontrollitud	Kinnitatud	---	Kuupäev	Joonise nr.	Kuupäev	MSBikava
V.Laanemaa		E.Püüa			246	13.07.2007	M 1:20
SAAREMAA MUUSEUM				AJALOO PÜSINÄITUS 1950-92			
				FaH	246 Ne konstr	Jark	Leht
						Tööprojekt	66 / 90

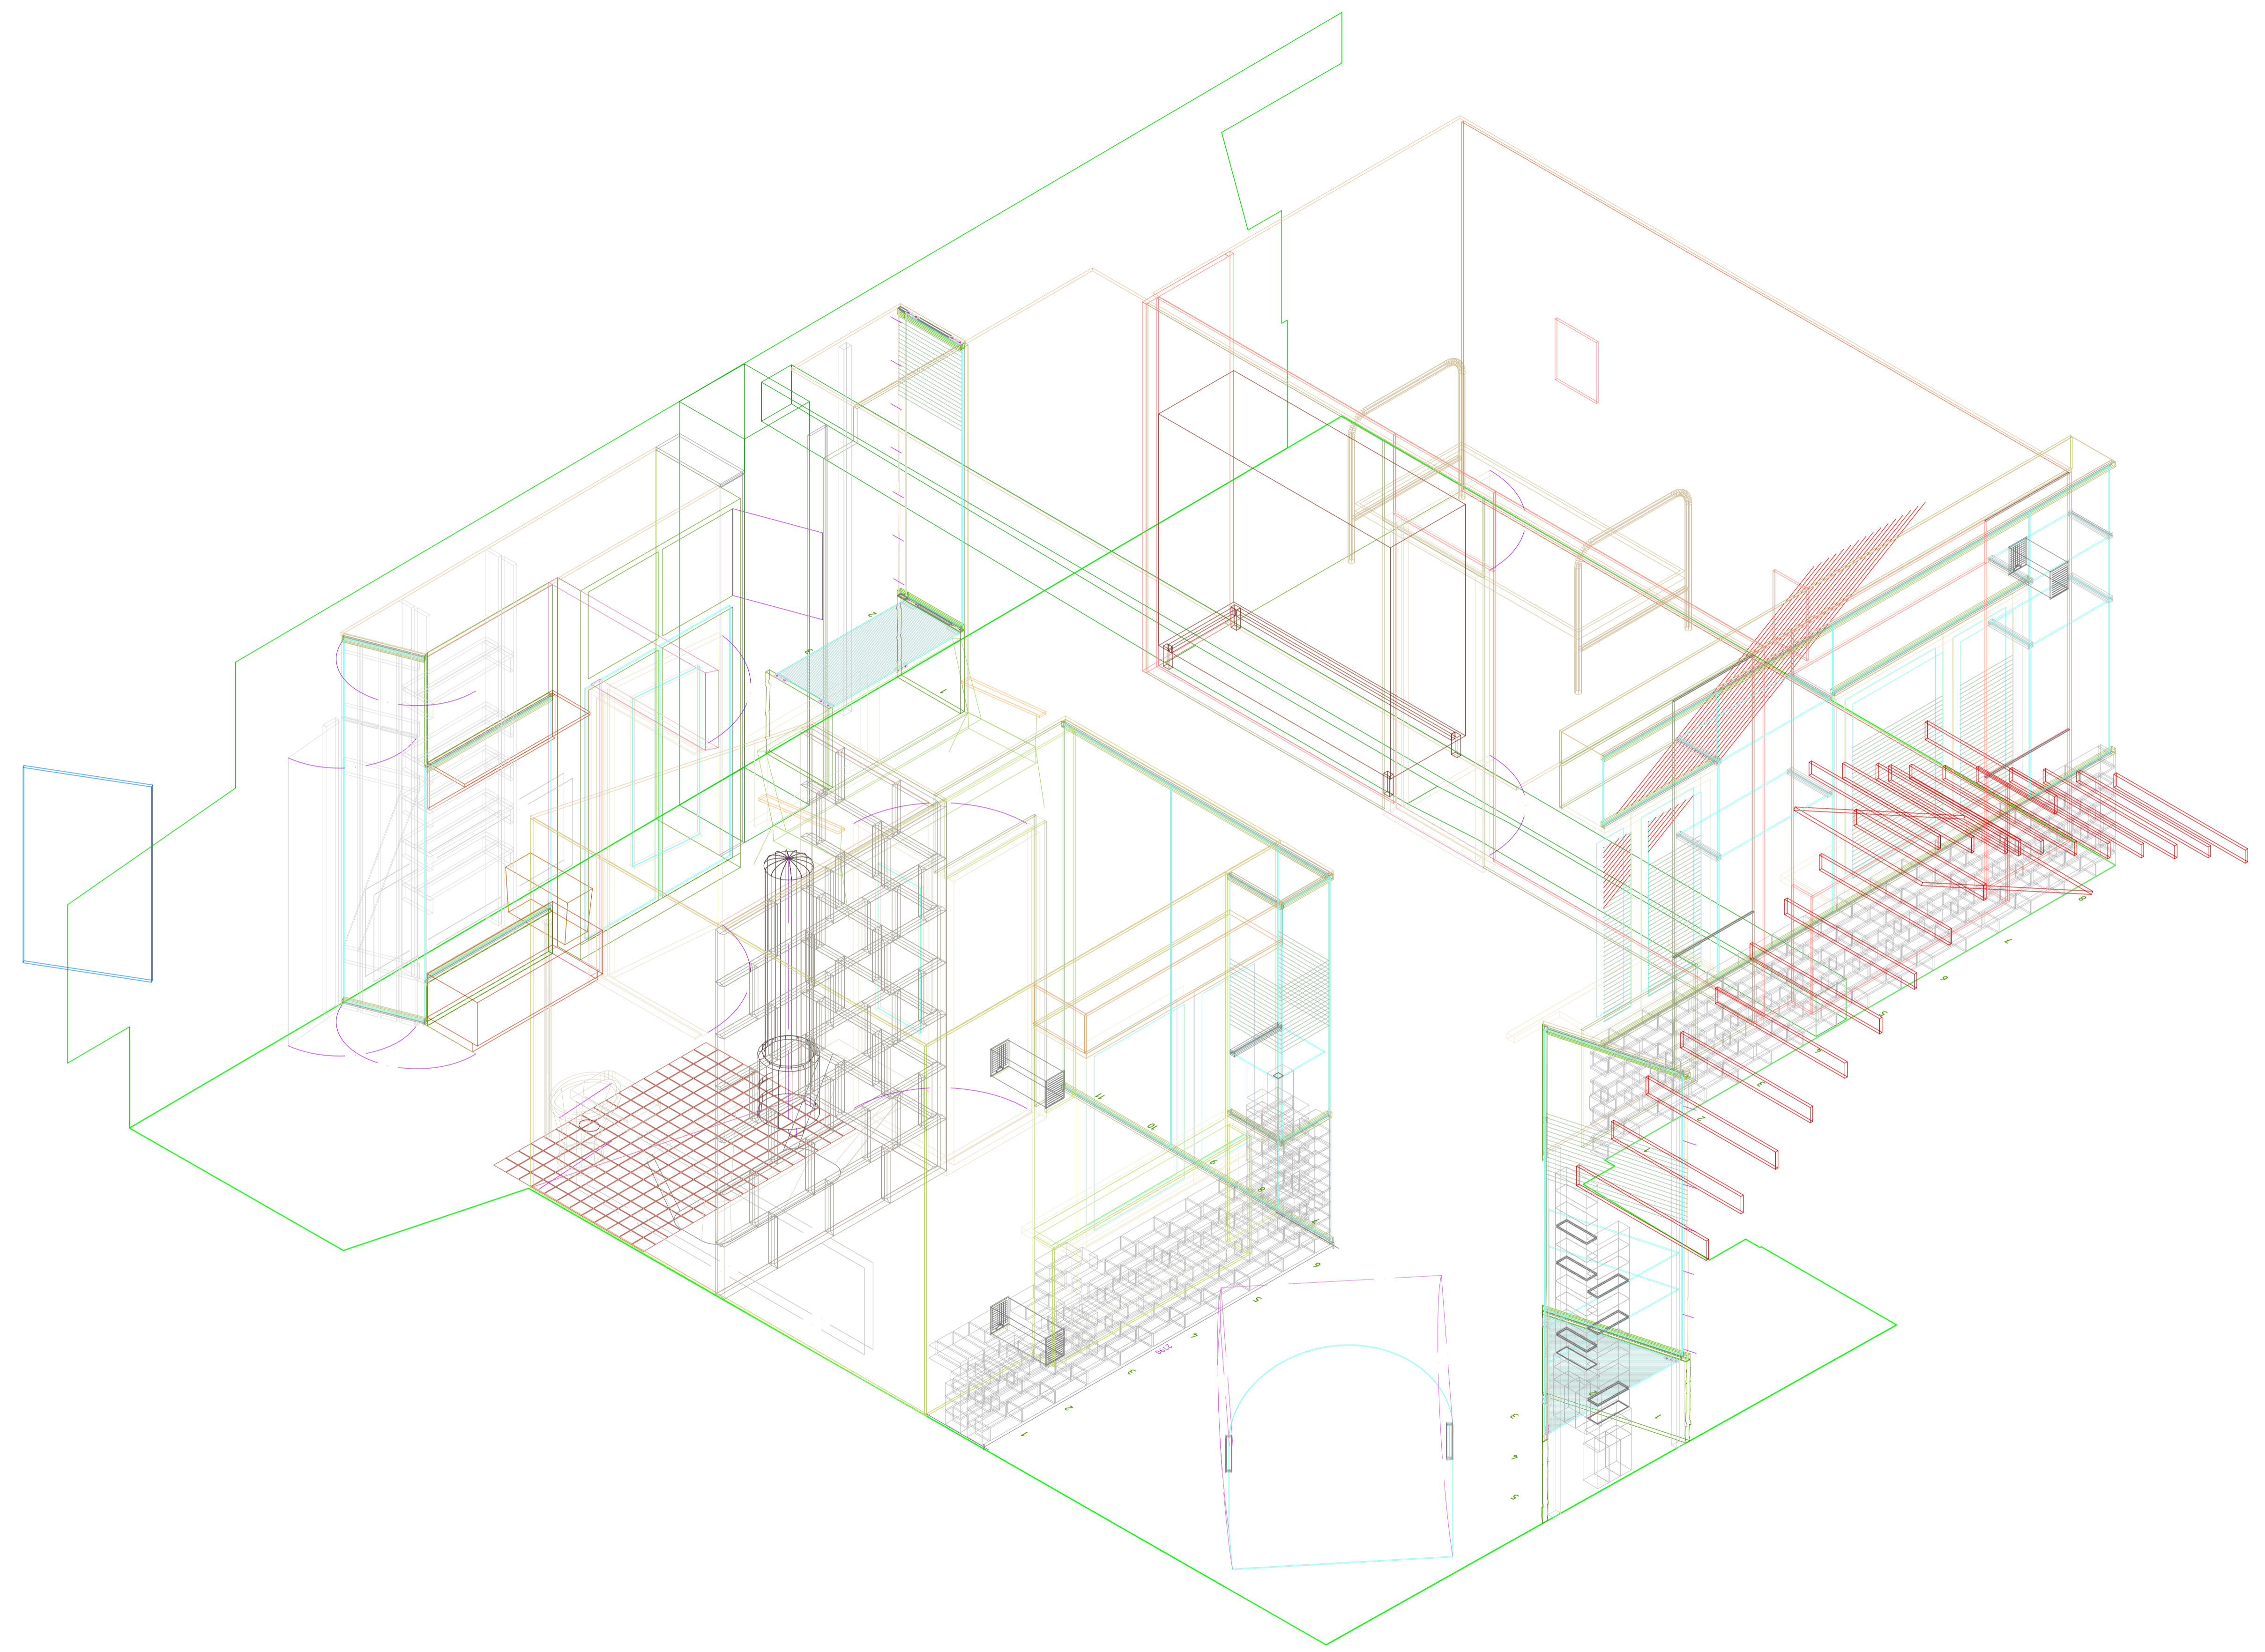

Tuimus	Kapas	1	Ese	Ne V korruse sisustuse konstruktsioon	Vide
Kujundatud	Kontrollitud	Kinnitatud	--- kaupäev	Joonise nr.	Kaupäev
V.Laanemaa		E.Püua		246	13.07.2007
SAAREMAA MUUSEUM			AJALOO PÜSINÄITUS 1950-92		
			FaH	246 Ne konstr	Jark
					Tööprojekt
					66 / 90

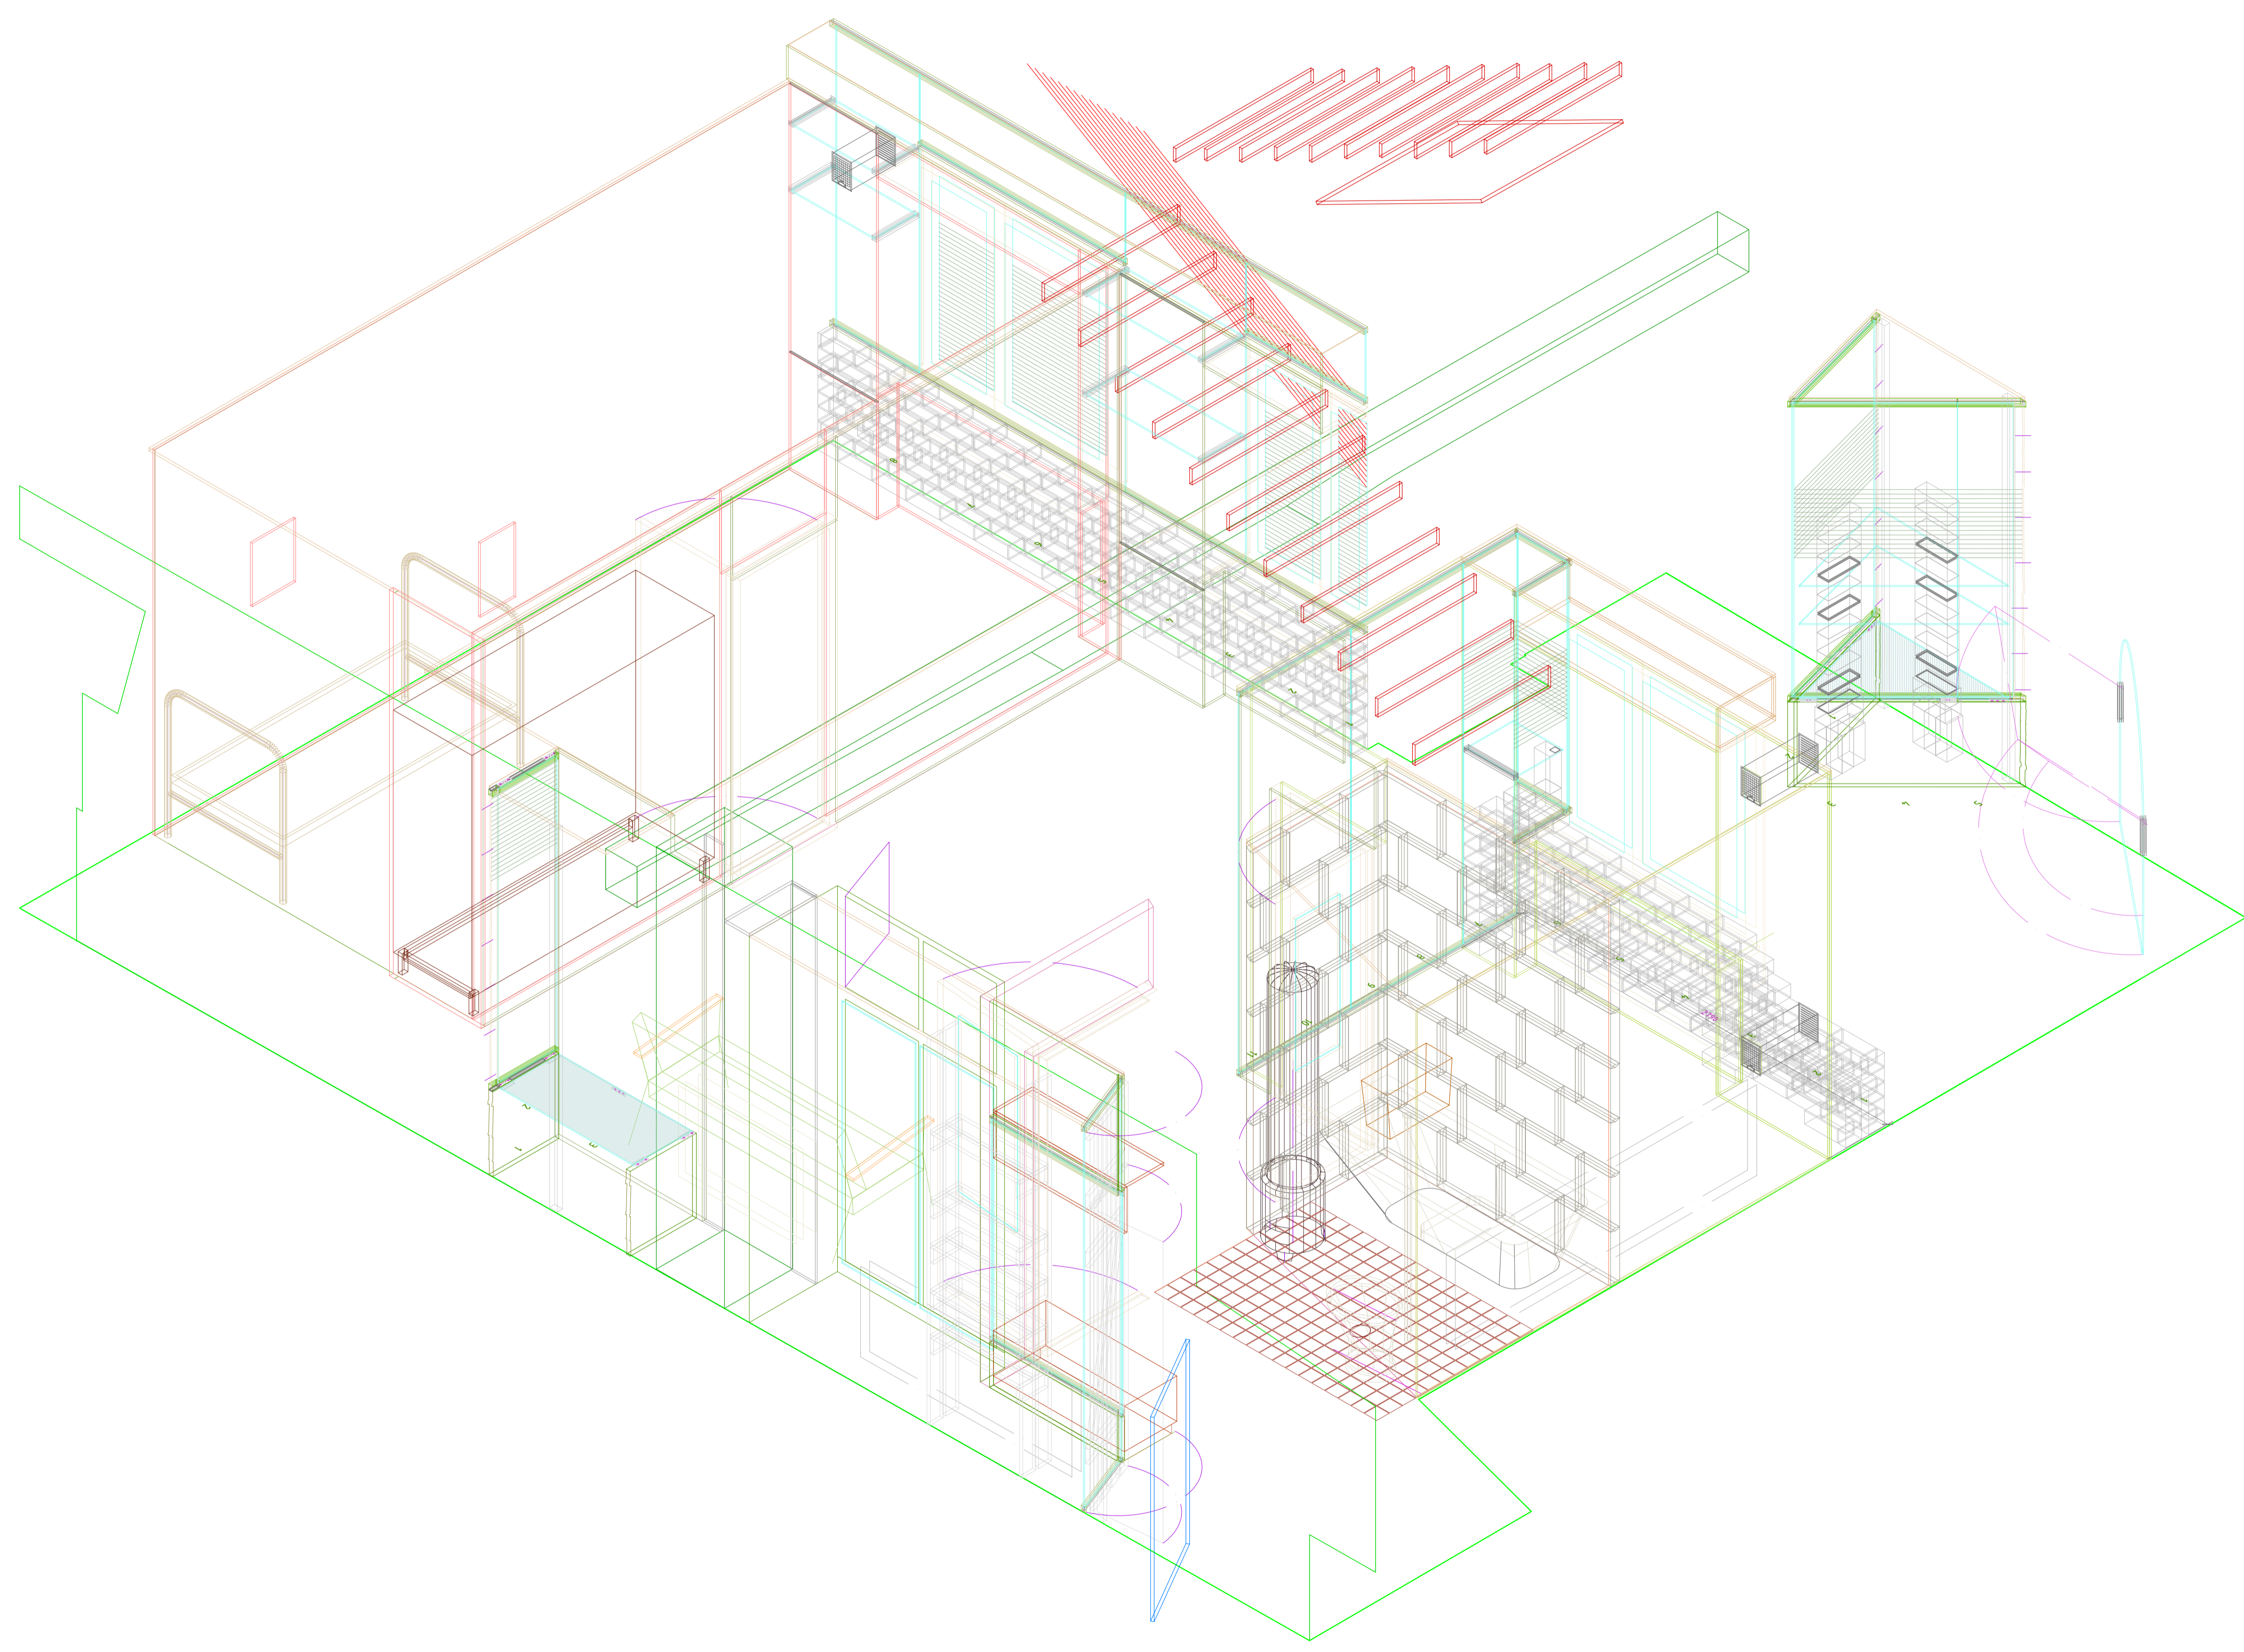


Tunnus	Kapas	1	Ese	Ne V korruse sisustuse konstruktsioon			Vide
Kujundatud	Kontrollitud	Kinnitatud	---	Kaupäev	Joonise nr.	Kaupäev	MSBikava
V.Laanemaa		E.Püua			246	13.07.2007	M 1:20
SAAREMAA MUUSEUM		AJALOO PÜSINÄITUS 1950-92					
		246 Ne konstr		Jark	Leht	66 / 90	
				Tööprojekt			

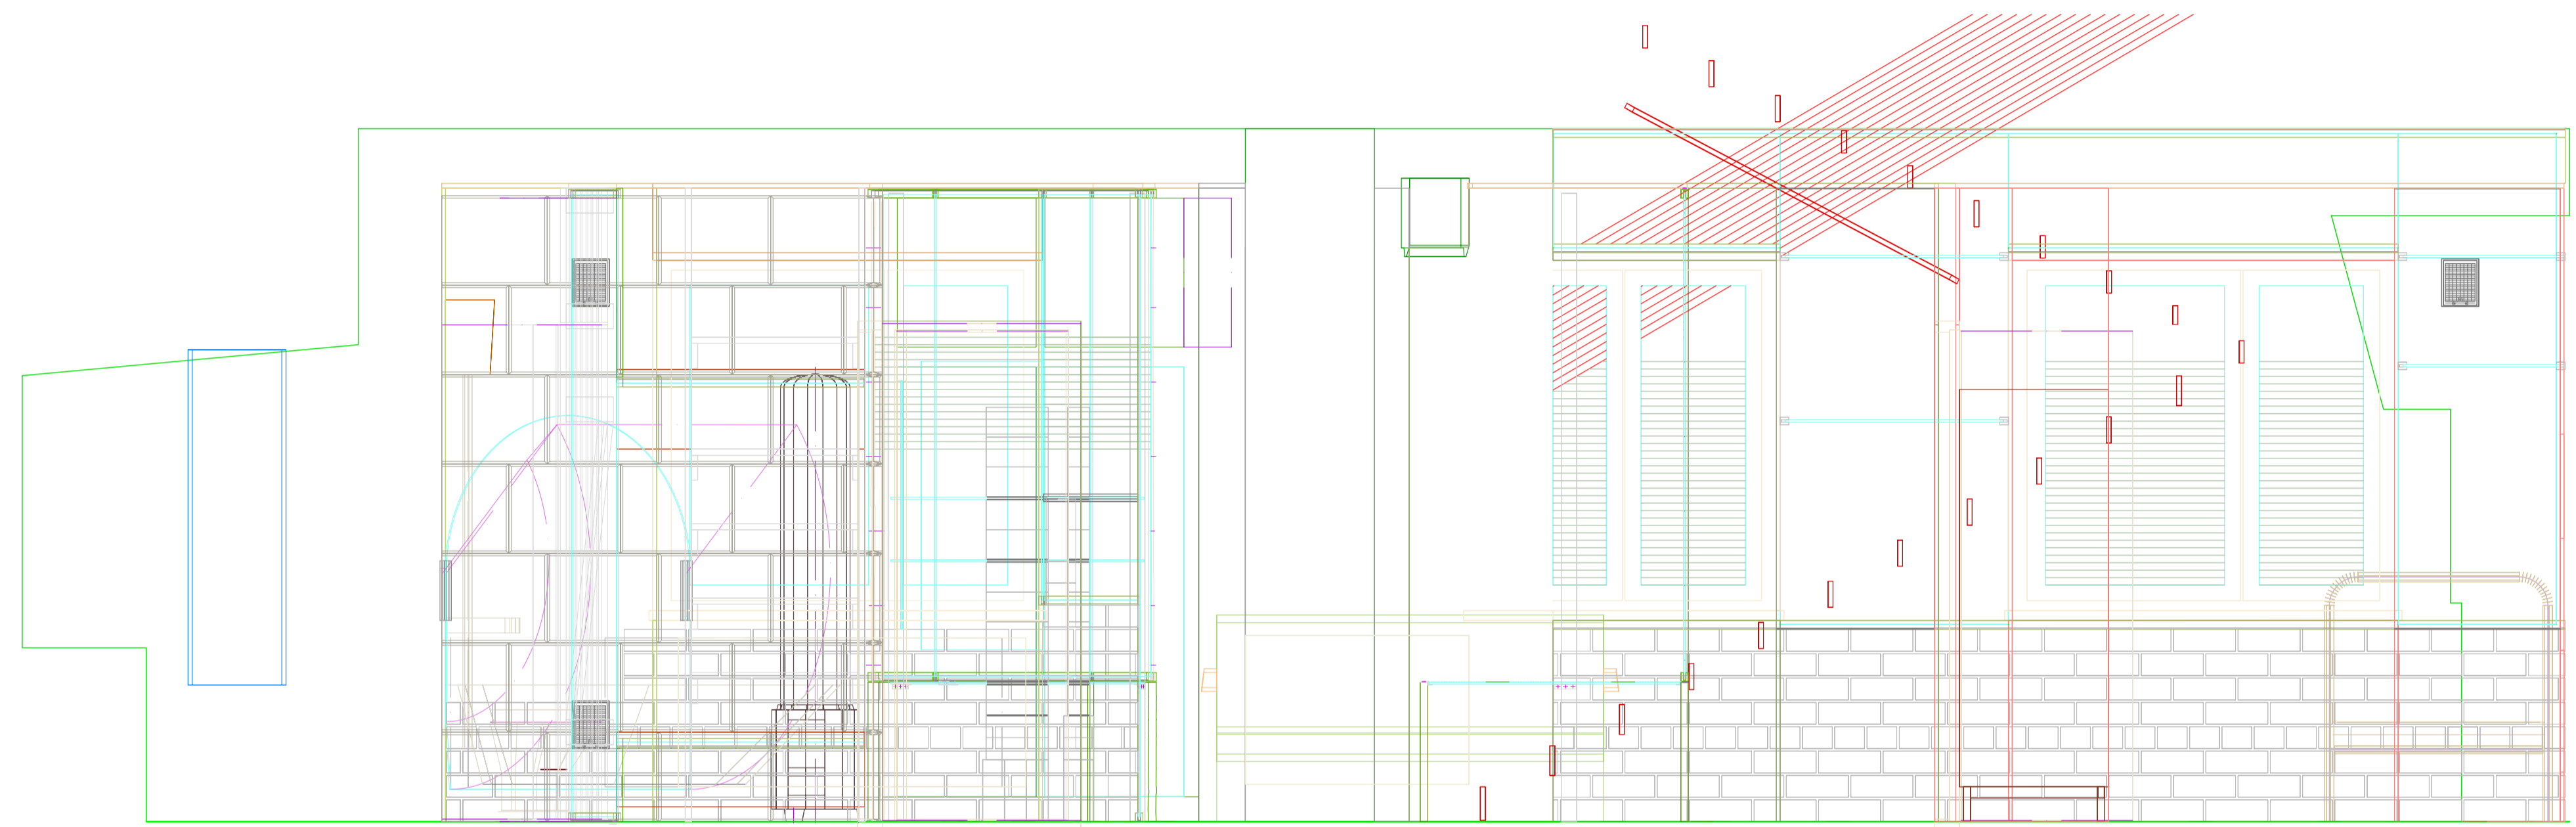

41

Tunnus	Kapas	1	Ese	2. korruse sisustuse konstruktsioon		Vide
Kujundatud	Kontrollitud	Kinnitatud	--- kaupäev	Joonise nr.	Kaupäev	Hõõrkaas
V.Laanemaa	.	E.Püua		246	13.07.2007	M 1:20
SAAREMAA MUUSEUM			AJALOO PÜSINÄITUS 1950-92			
			Fai	246 Ne konstr	Jark	Leht
					Tööprojekt	66 / 90

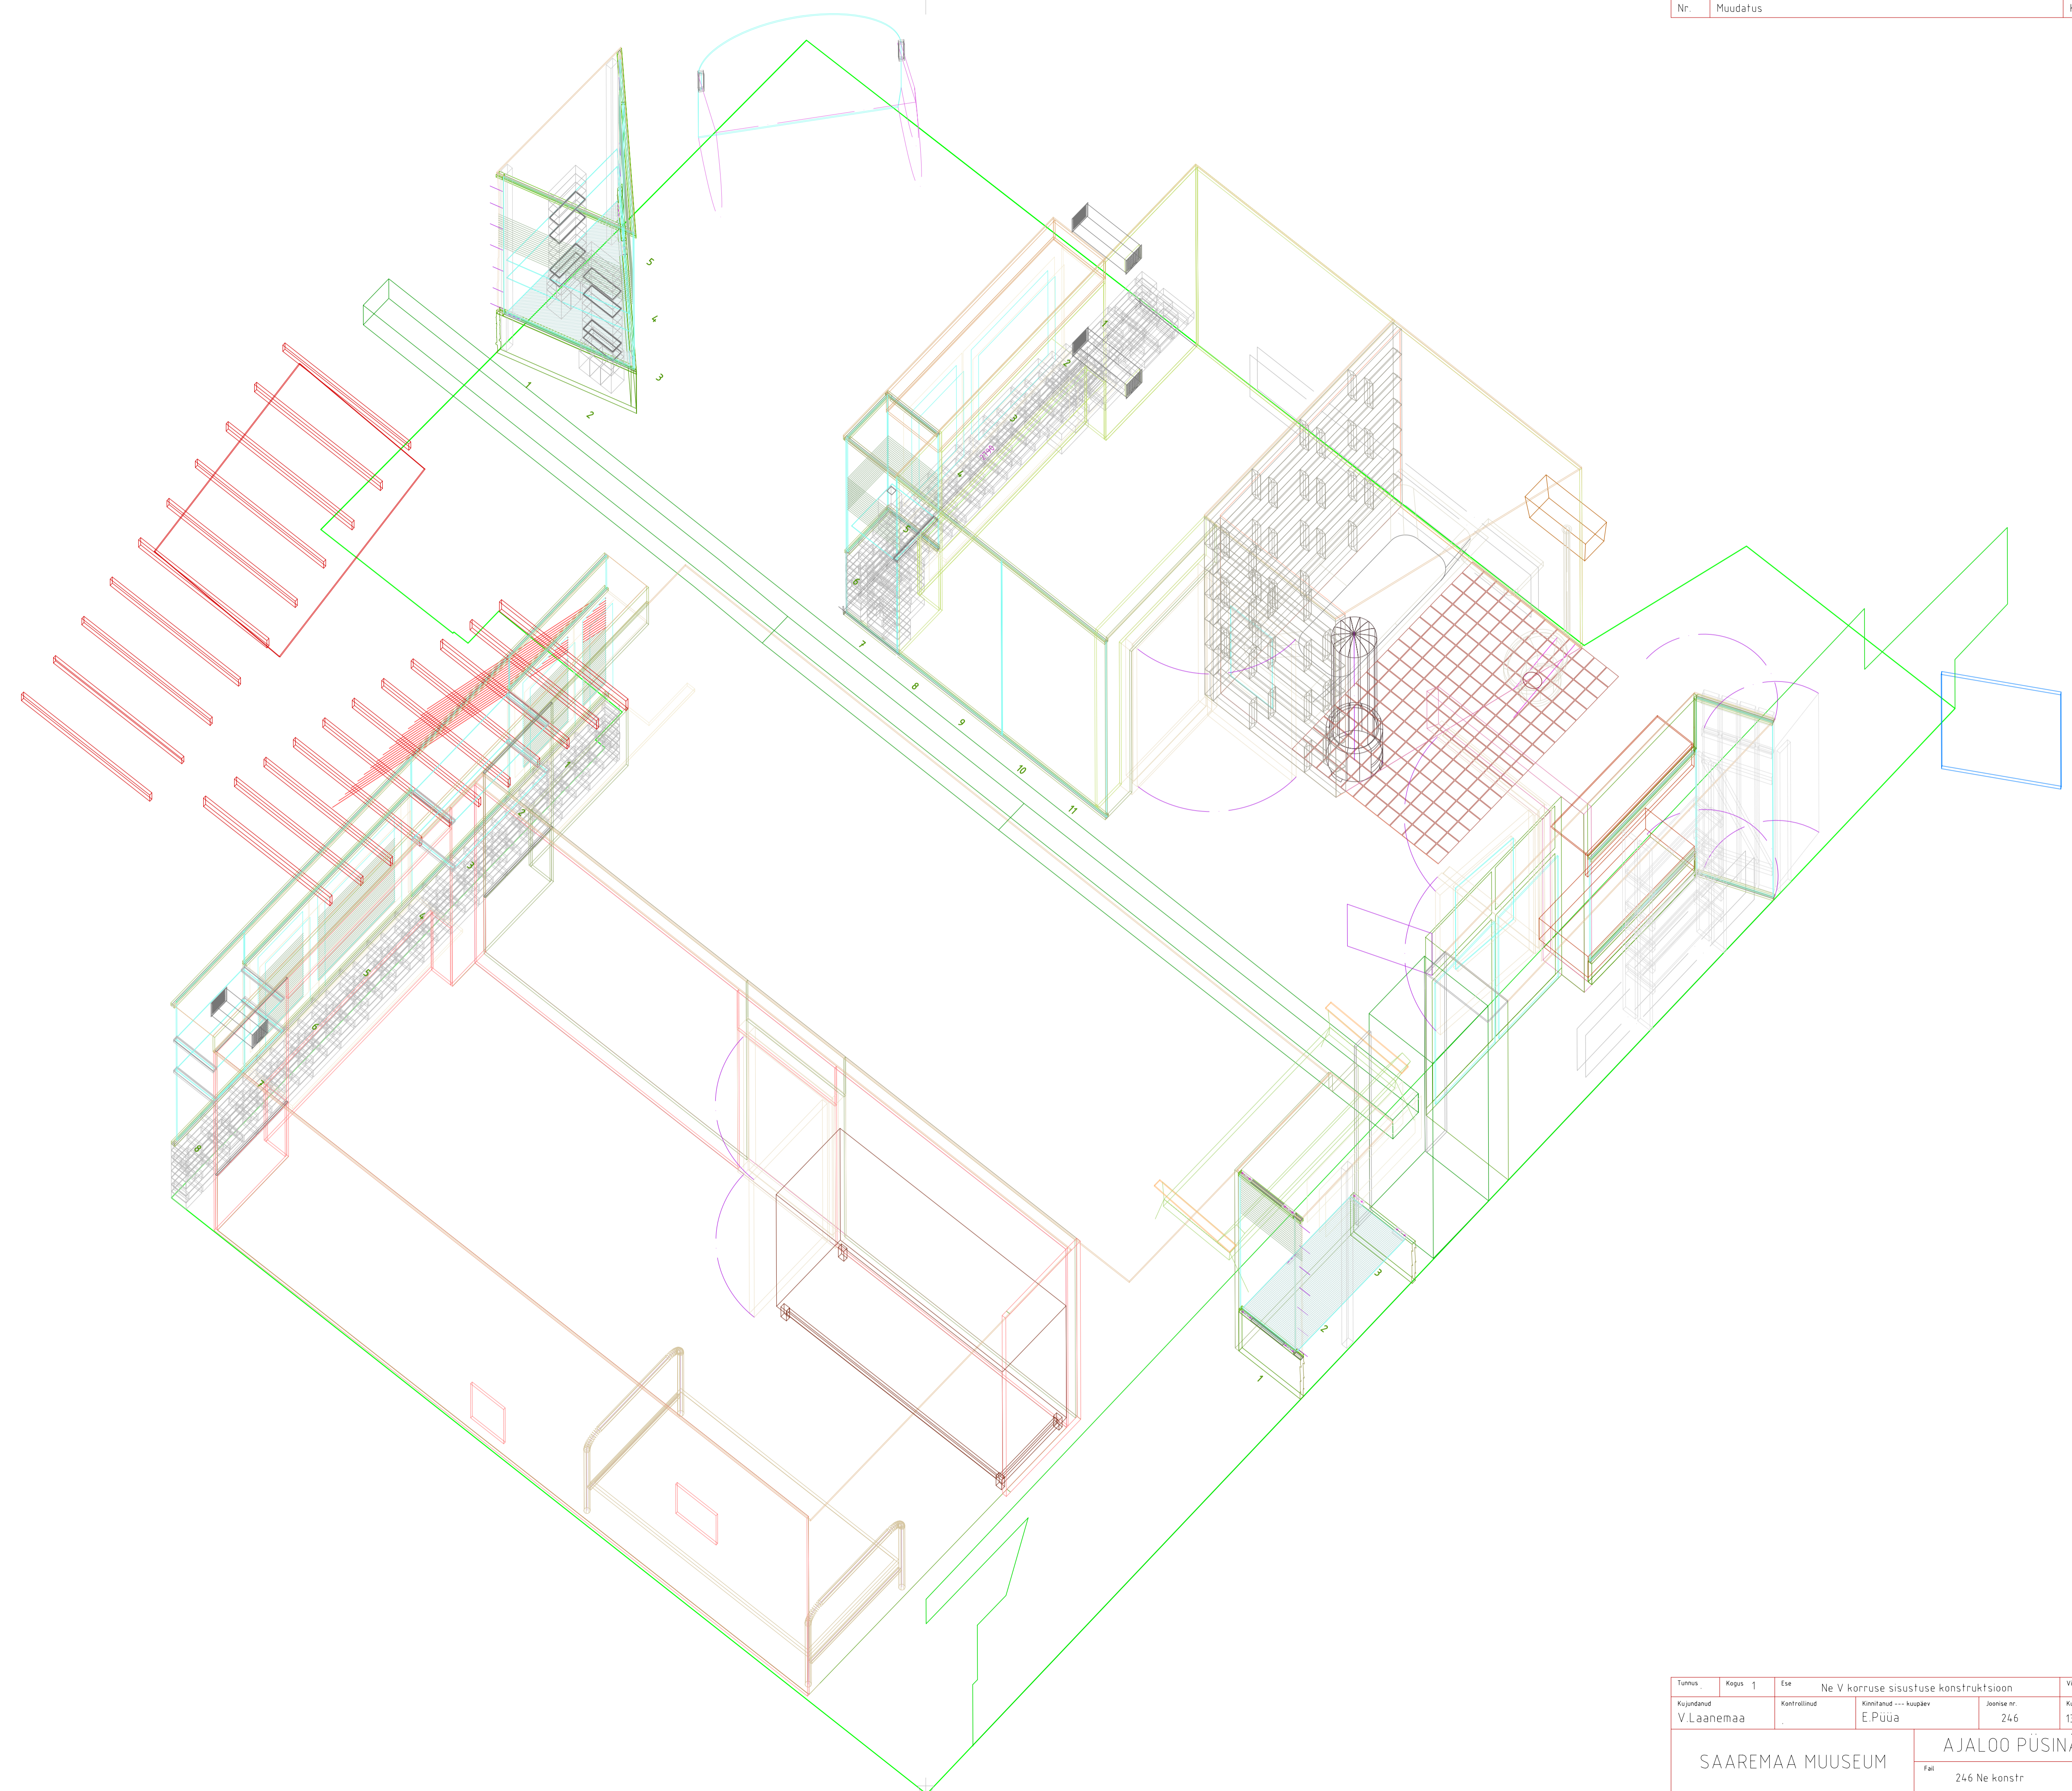

Tuimus	Kaas	1	Ese	Ne V korruse sisustuse konstruktsioon	Vide
Kujundatud	Kontrollitud	Kinnitatud	--- kuupäev	Joonise nr.	Kuupäev
V.Laanemaa		E.Püua		246	13.07.2007
SAAREMAA MUUSEUM			AJALOO PÜSINÄITUS 1950-92		
			FaH	246 Ne konstr	Jark / Leht
					Täpprojekt 66 / 90