




Tunnus	Kapas	Ese	Ne elutoa konstruksioon		Vide
Kujundatud	Kontrollitud	Kinnitanud	Kuupäev	Joonise nr.	Kuupäev
V.Laanemaa	.	E.Püüa	07.07.2007	2460	M 1:20
SAAREMAA MUUSEUM			AJALOO PÜSINÄITUS 1950-92		
			Fai	Järv	Leht
			2460 Ne elutoa konstr	Tööprojekt	67 / 90

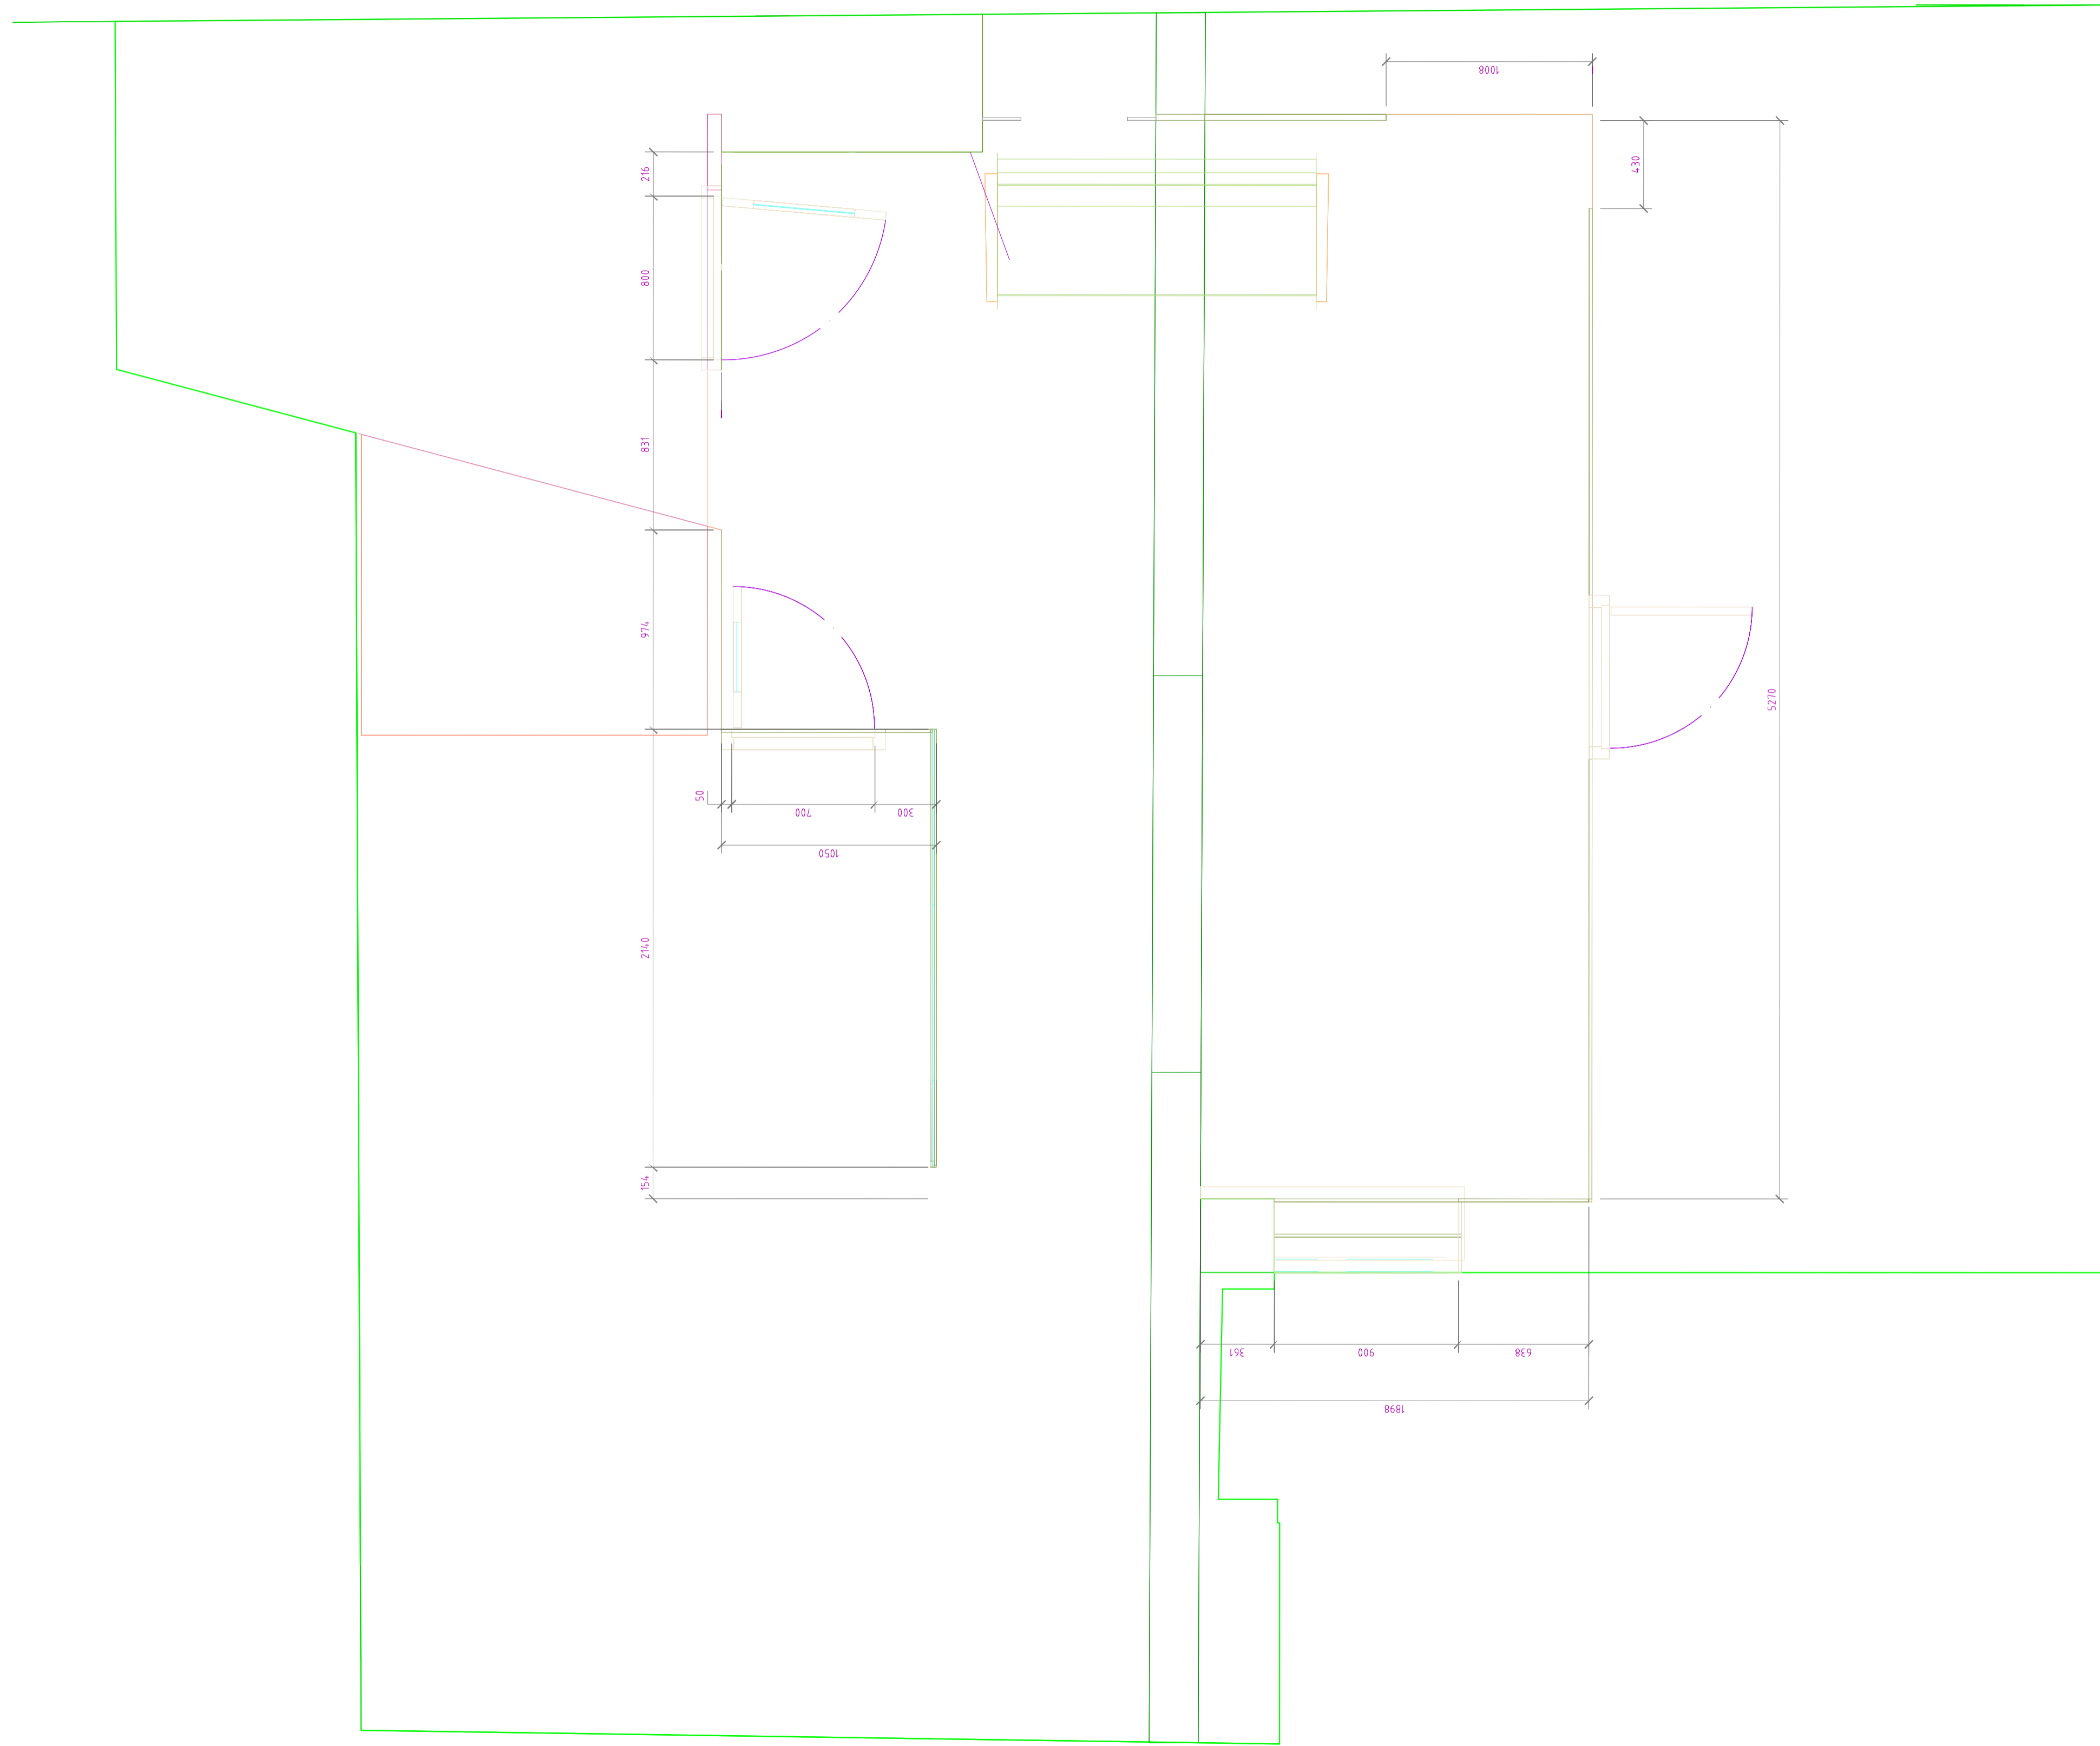

41


Tuimus	Kapas	Ese	Ne elutoa konstruksioon		Vide
Kujundatud	Kontrollitud	Kinnitatud	Kuupäev	Joonise nr.	Kuupäev
V.Laanemaa		E.Püua		2460	07.07.2007
SAAREMAA MUUSEUM			AJALOO PÜSINÄITUS 1950-92		
			FaH	Jark	Leht
			2460 Ne elutoa konstr	Tööprojekt	67 / 90

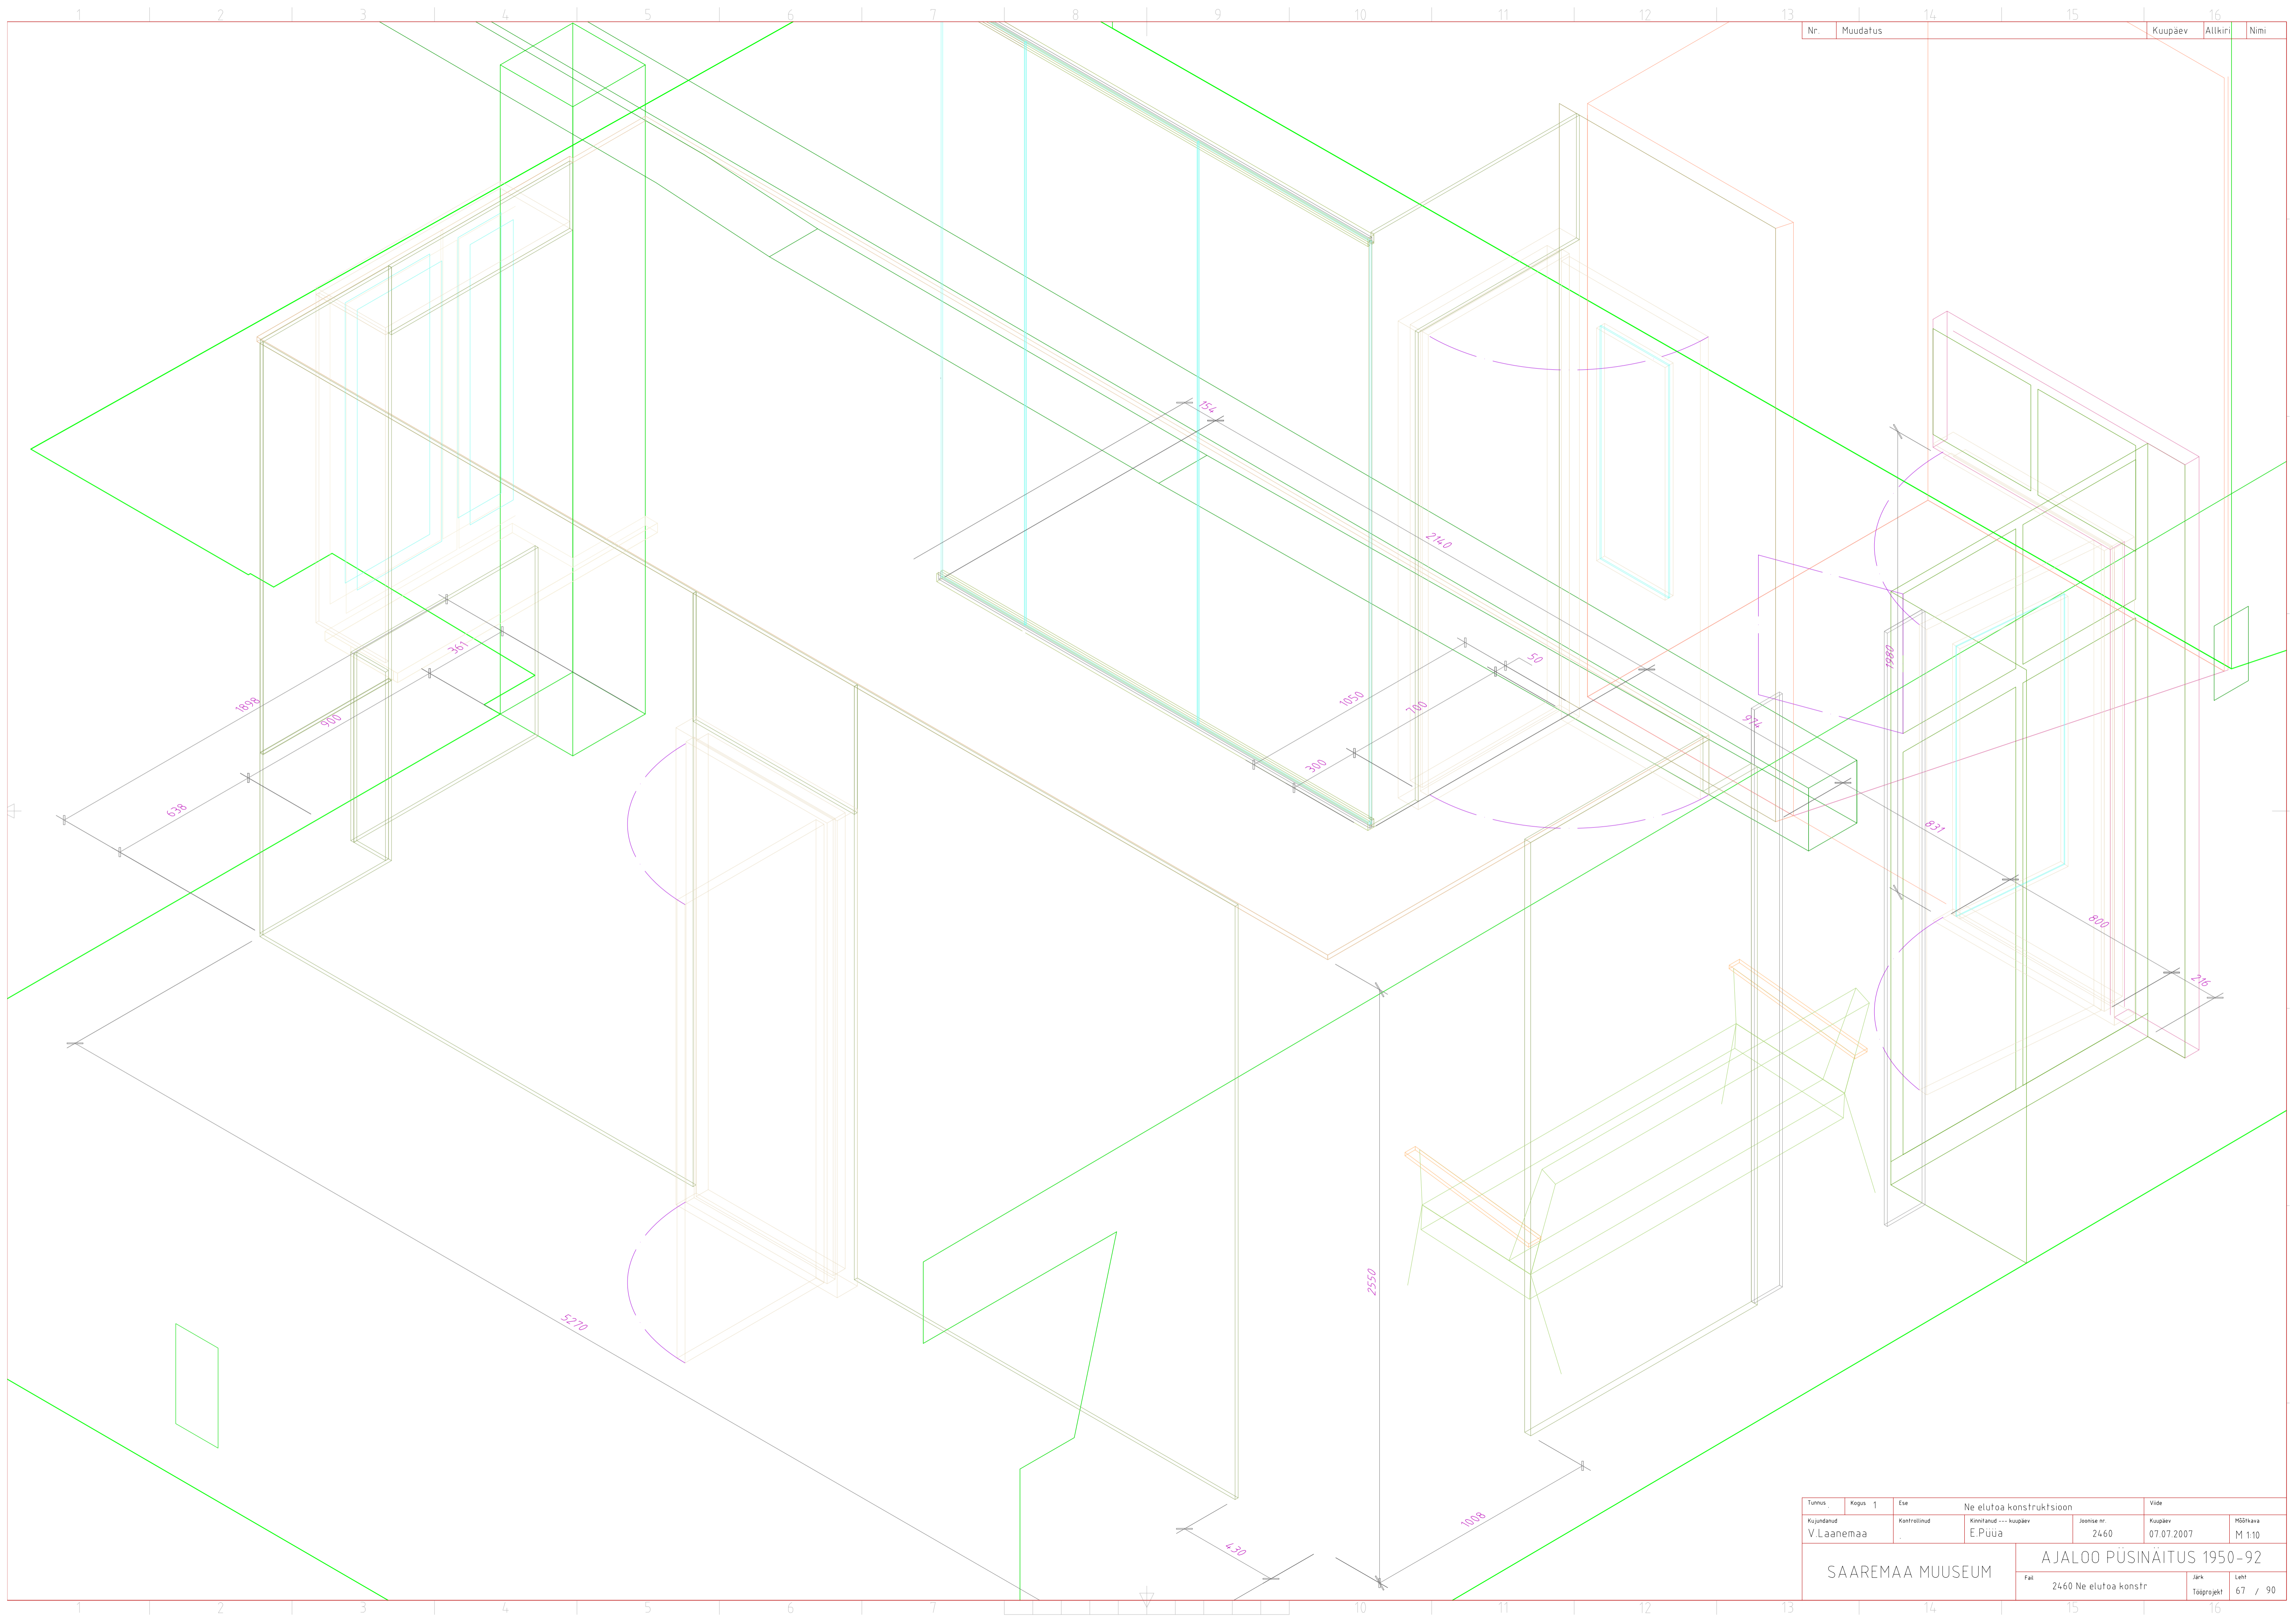

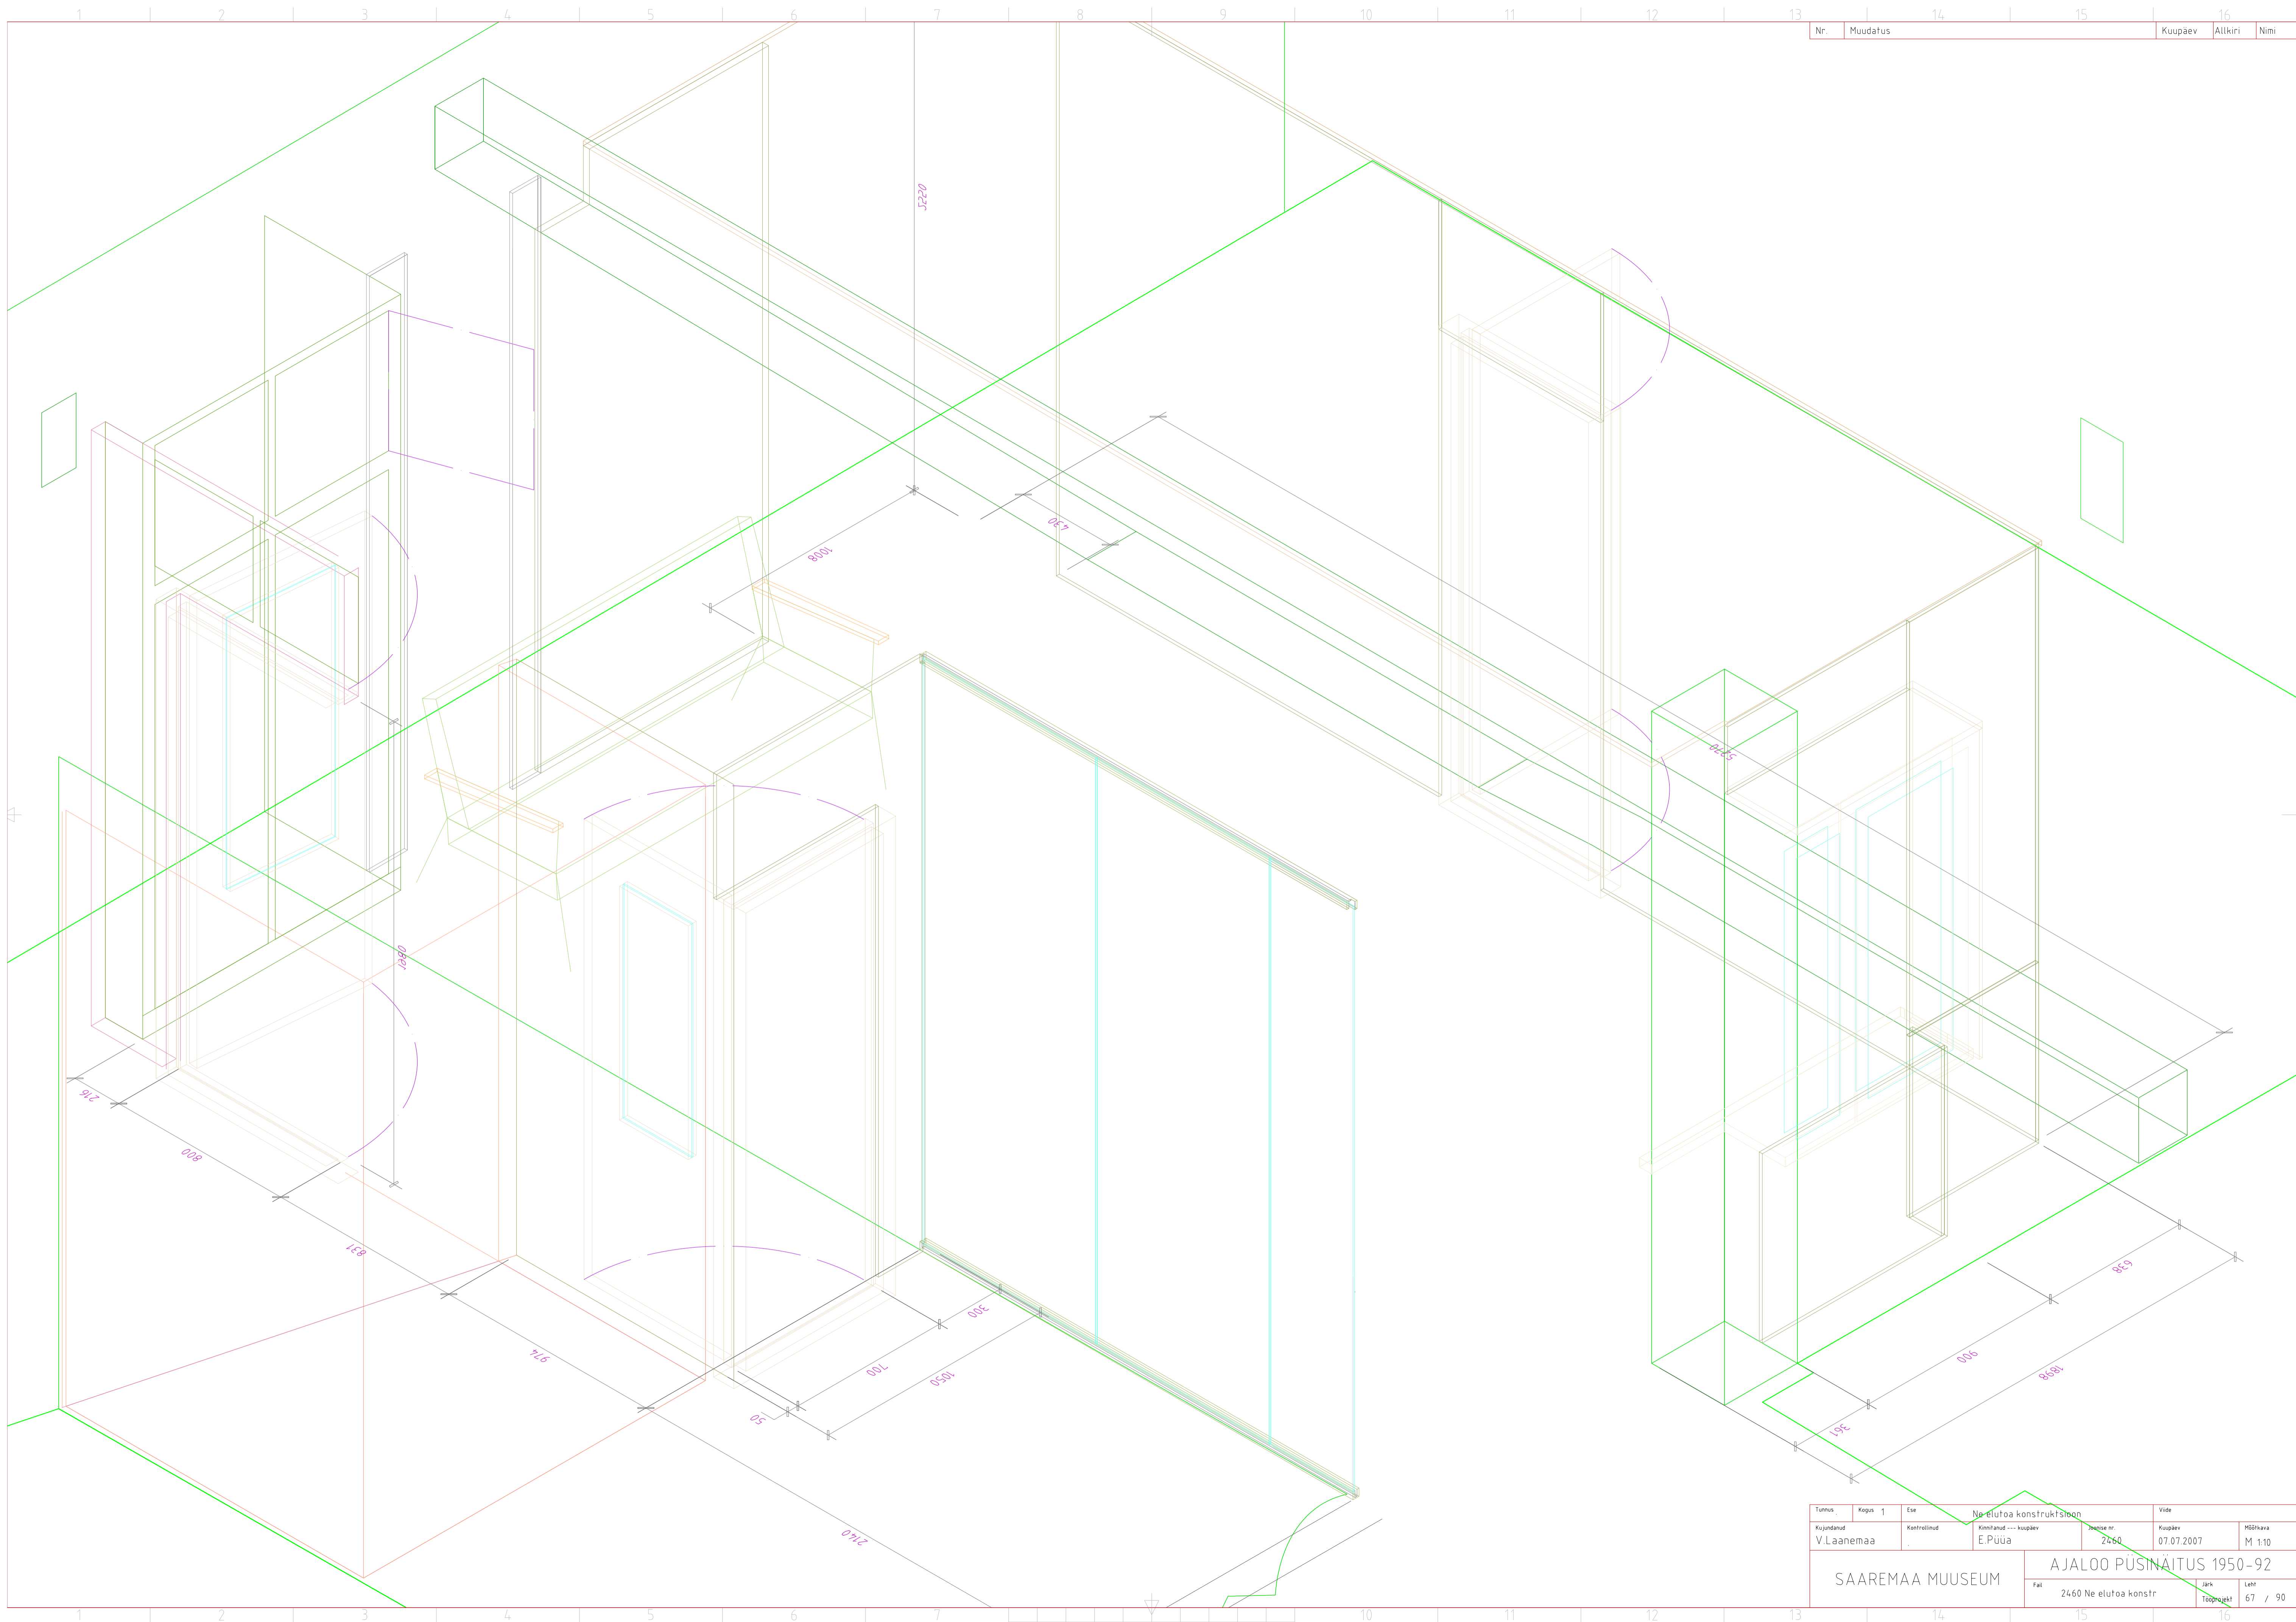


Nr.	Muudatus	Kuupäev	Altkiri	Nimi
-----	----------	---------	---------	------

Tuimus	Kapas	Ese	Ne elutoo konstruktsioon	Vide
Kujundatud	Kontrollitud	Kinnitatud	Kuupäev	Mõõtkava
V.Laanemaa		E.Püua	26.07.2007	M 1:10
SAAREMAA MUUSEUM			AJALOO PÜSINÄITUS 1950-92	
			Fa	24.60 Ne elutoo konstr
			Jär	67 / 90
			Tööpöht	

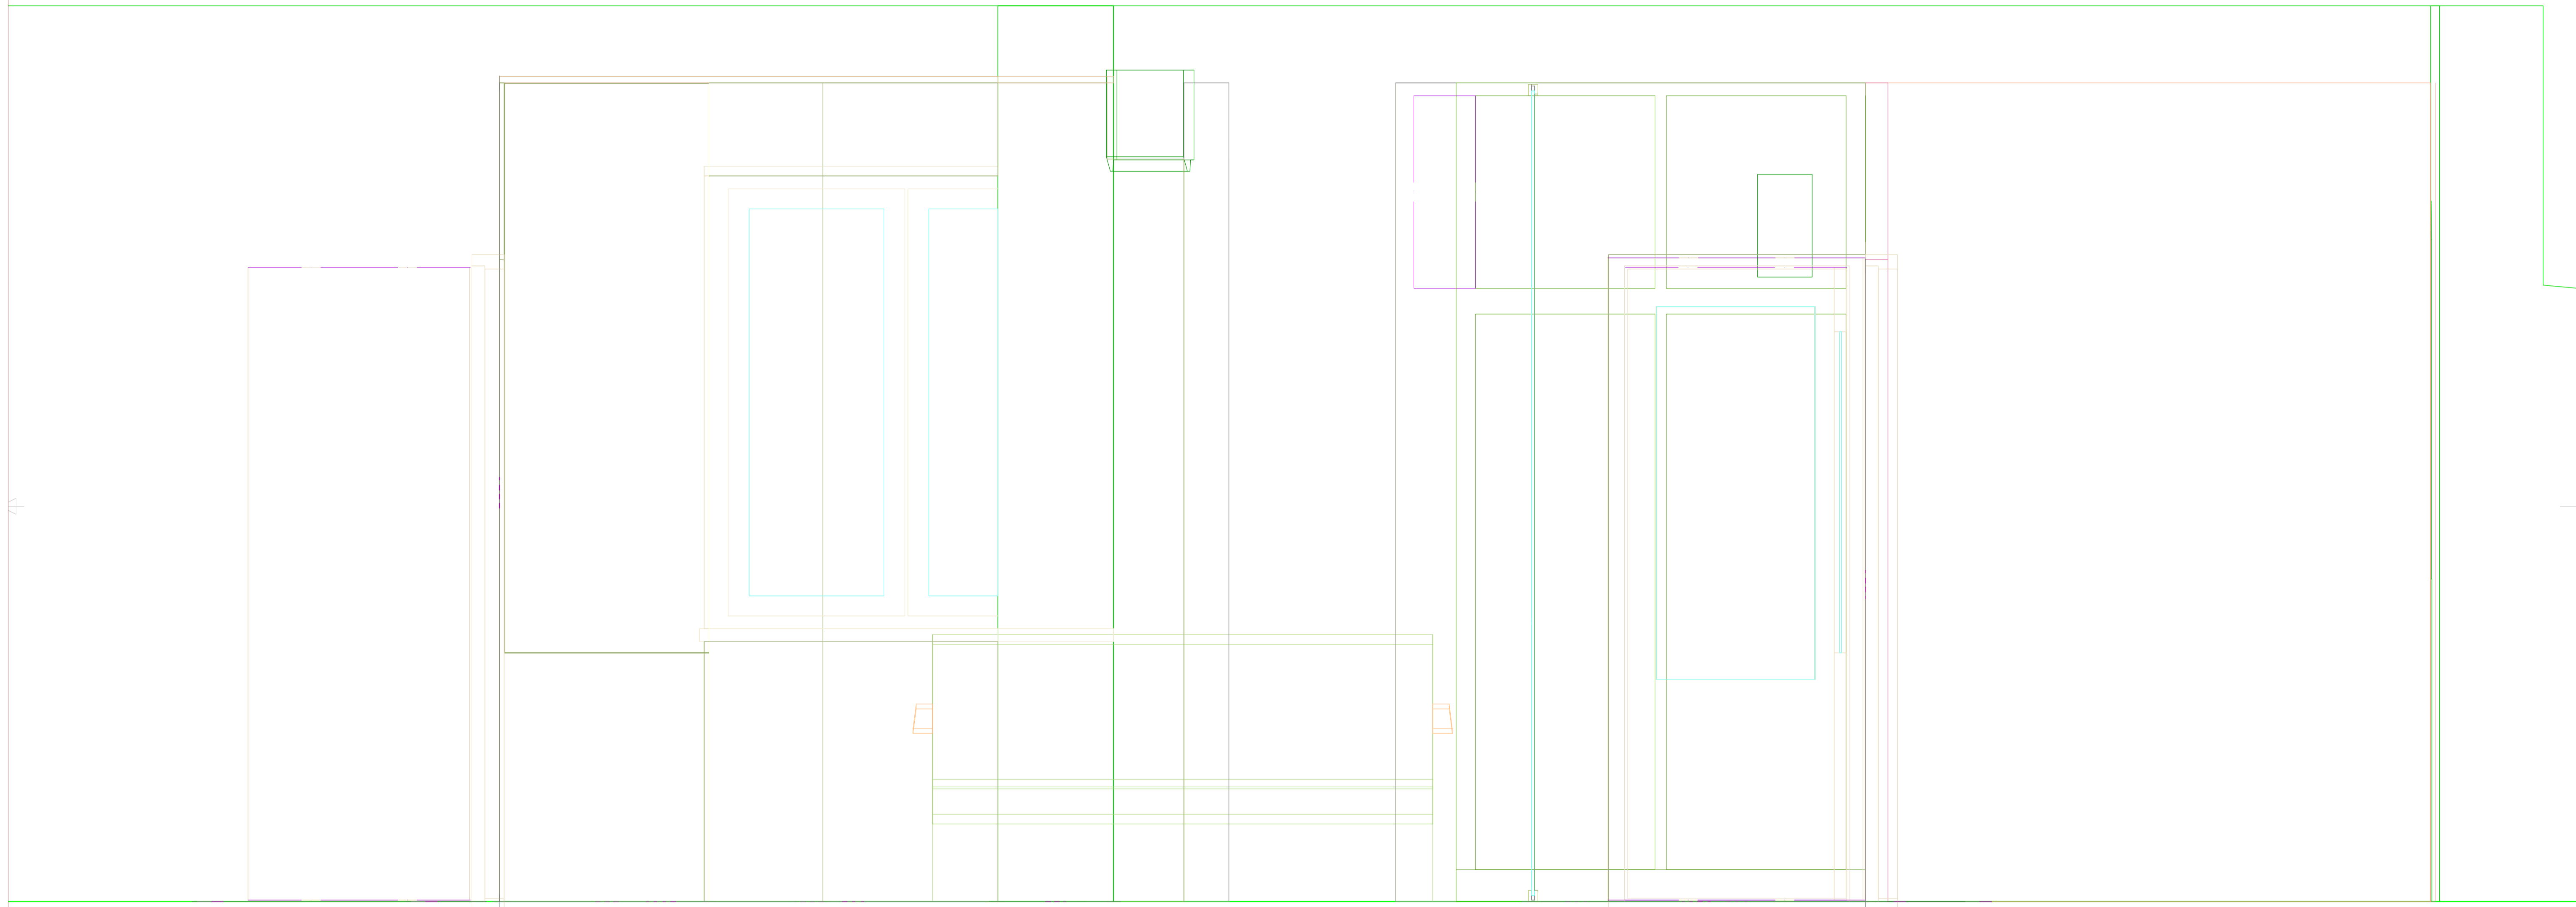

41

Tuimus	Kapas	Ese	Ne elutoa konstruksioon		Vide
Kujundatud	Kontrollitud	Kinnitatud	Kuupäev	Joonise nr.	Kuupäev
V.Laanemaa	.	E.Püua	2460	07.07.2007	M 1:10
SAAREMAA MUUSEUM			AJALOO PÜSINÄITUS 1950-92		
			Fai	Jark	Leht
			2460 Ne elutoa konstr	Tööprojekt	67 / 90

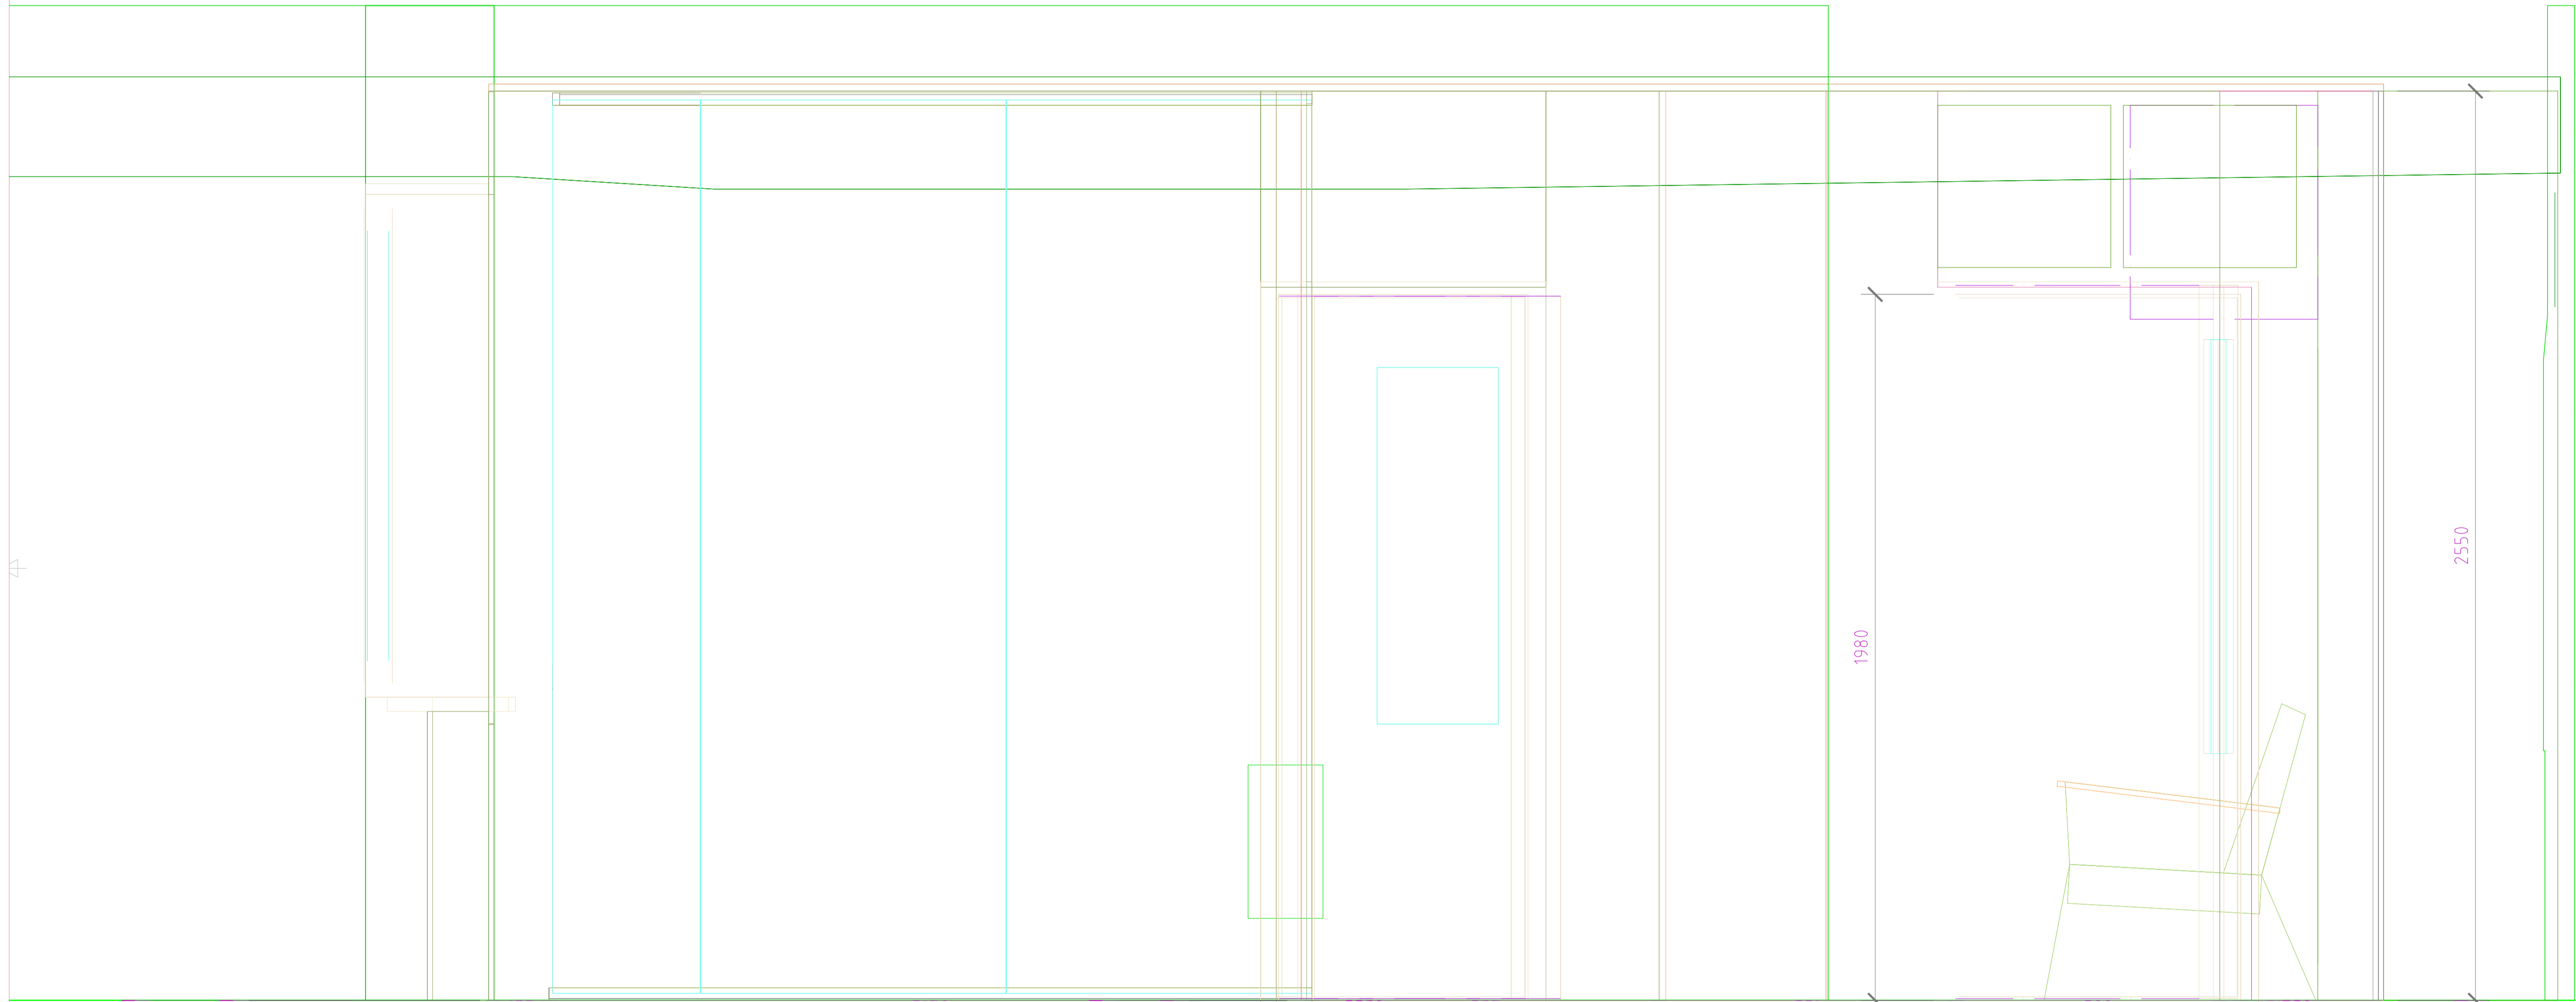


41

1980


2550

Tunnus	Kapas	Ese	Ne elutoa konstruksioon		Vide
Kujundatud	Kontrollitud	Kinnitanud	Kuupäev	Joonise nr.	Kuupäev
V.Laanemaa	.	E.Püua	07.07.2007	2460	M 1:10
SAAREMAA MUUSEUM			AJALOO PÜSINÄITUS 1950-92		
			Fai	Jark	Leht
			2460 Ne elutoa konstr	Tööprojekt	67 / 90

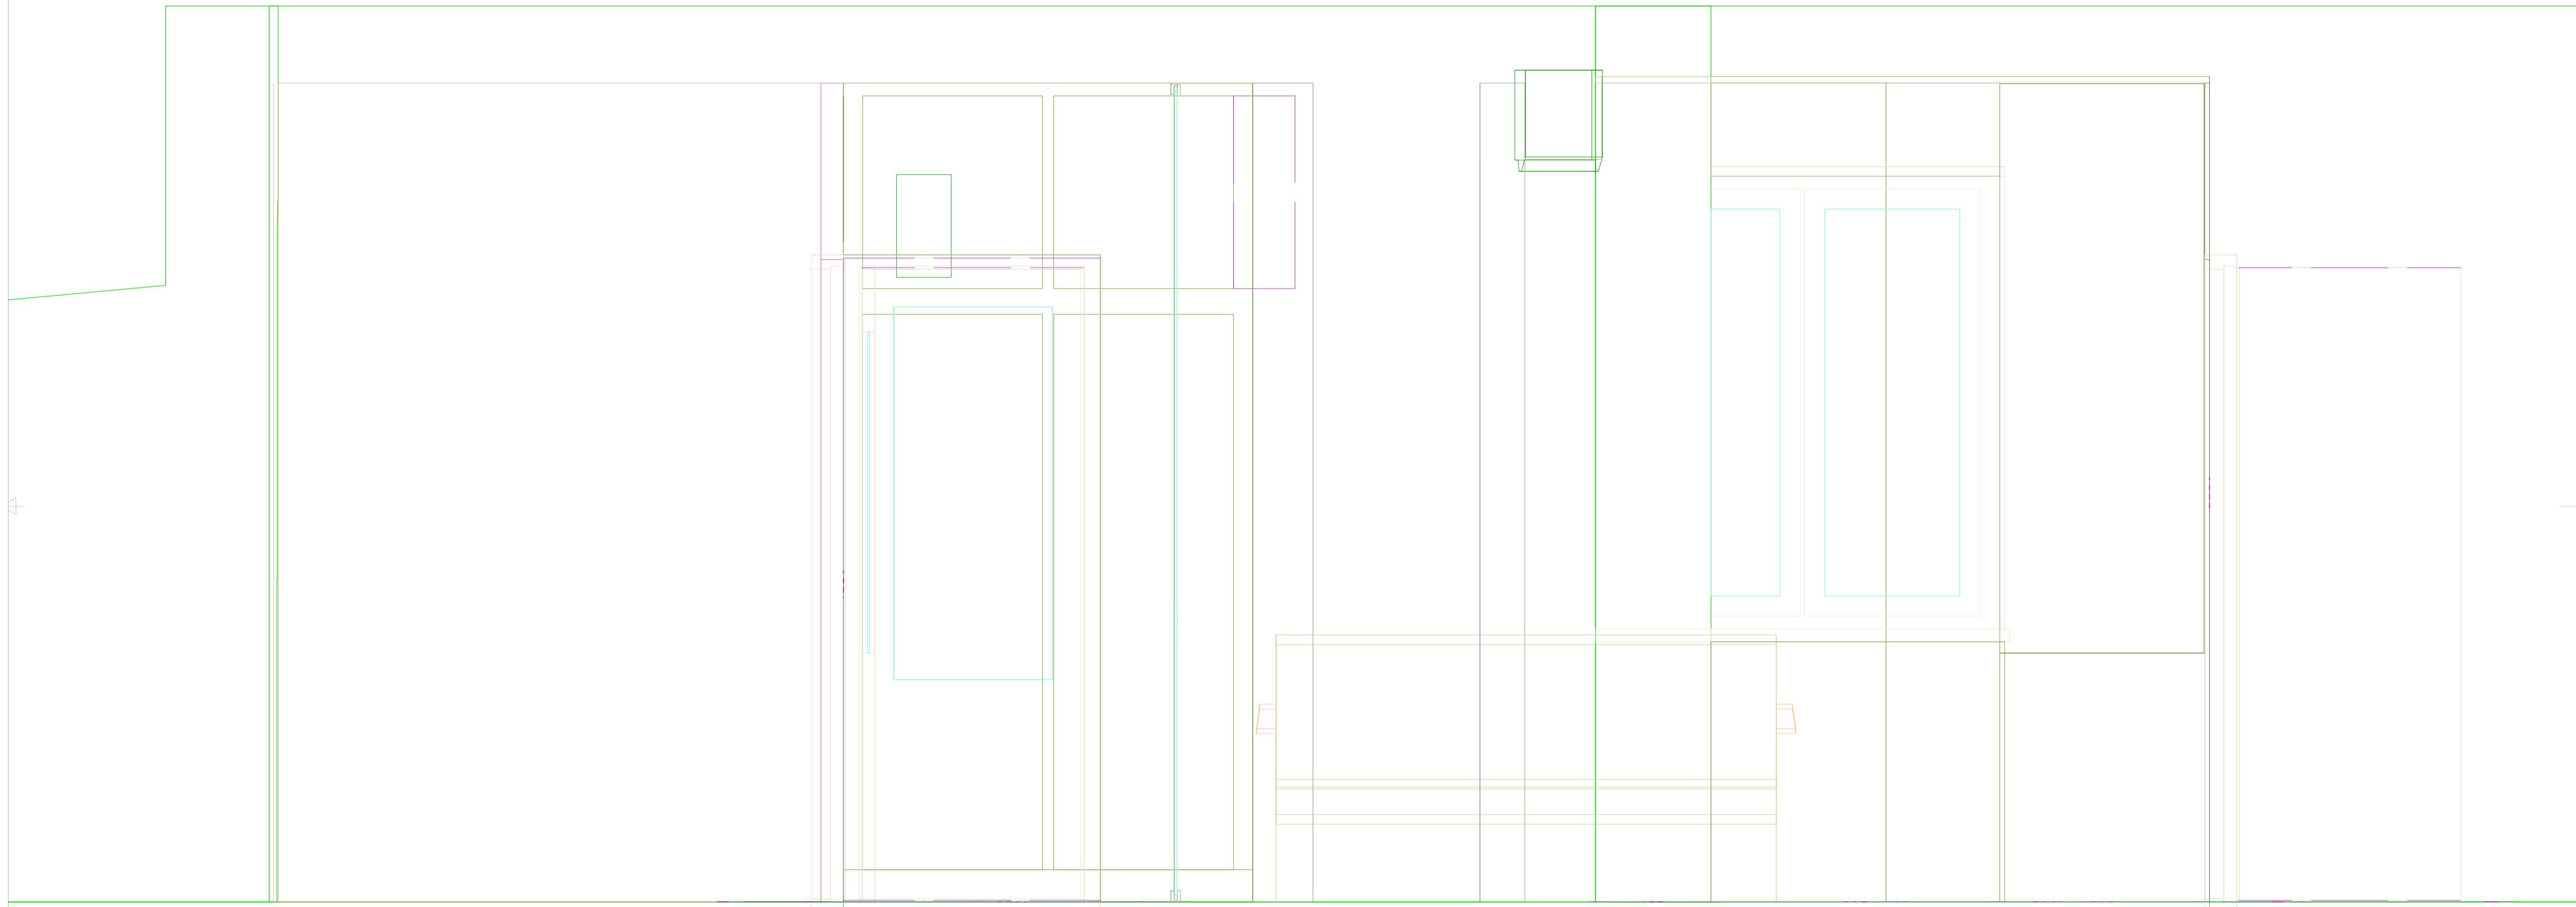

41

Tunnus	Kapas	Ese	Ne elutoa konstruksioon		Vide
Kujundatud	Kontrollitud	Kinnitatud	Kuupäev	Joonise nr.	Kuupäev
V.Laanemaa	.	E.Püüa		2460	07.07.2007
SAAREMAA MUUSEUM			AJALOO PÜSINÄITUS 1950-92		
			Fai	Jark	Leht
			2460 Ne elutoa konstr	Tööprojekt	67 / 90

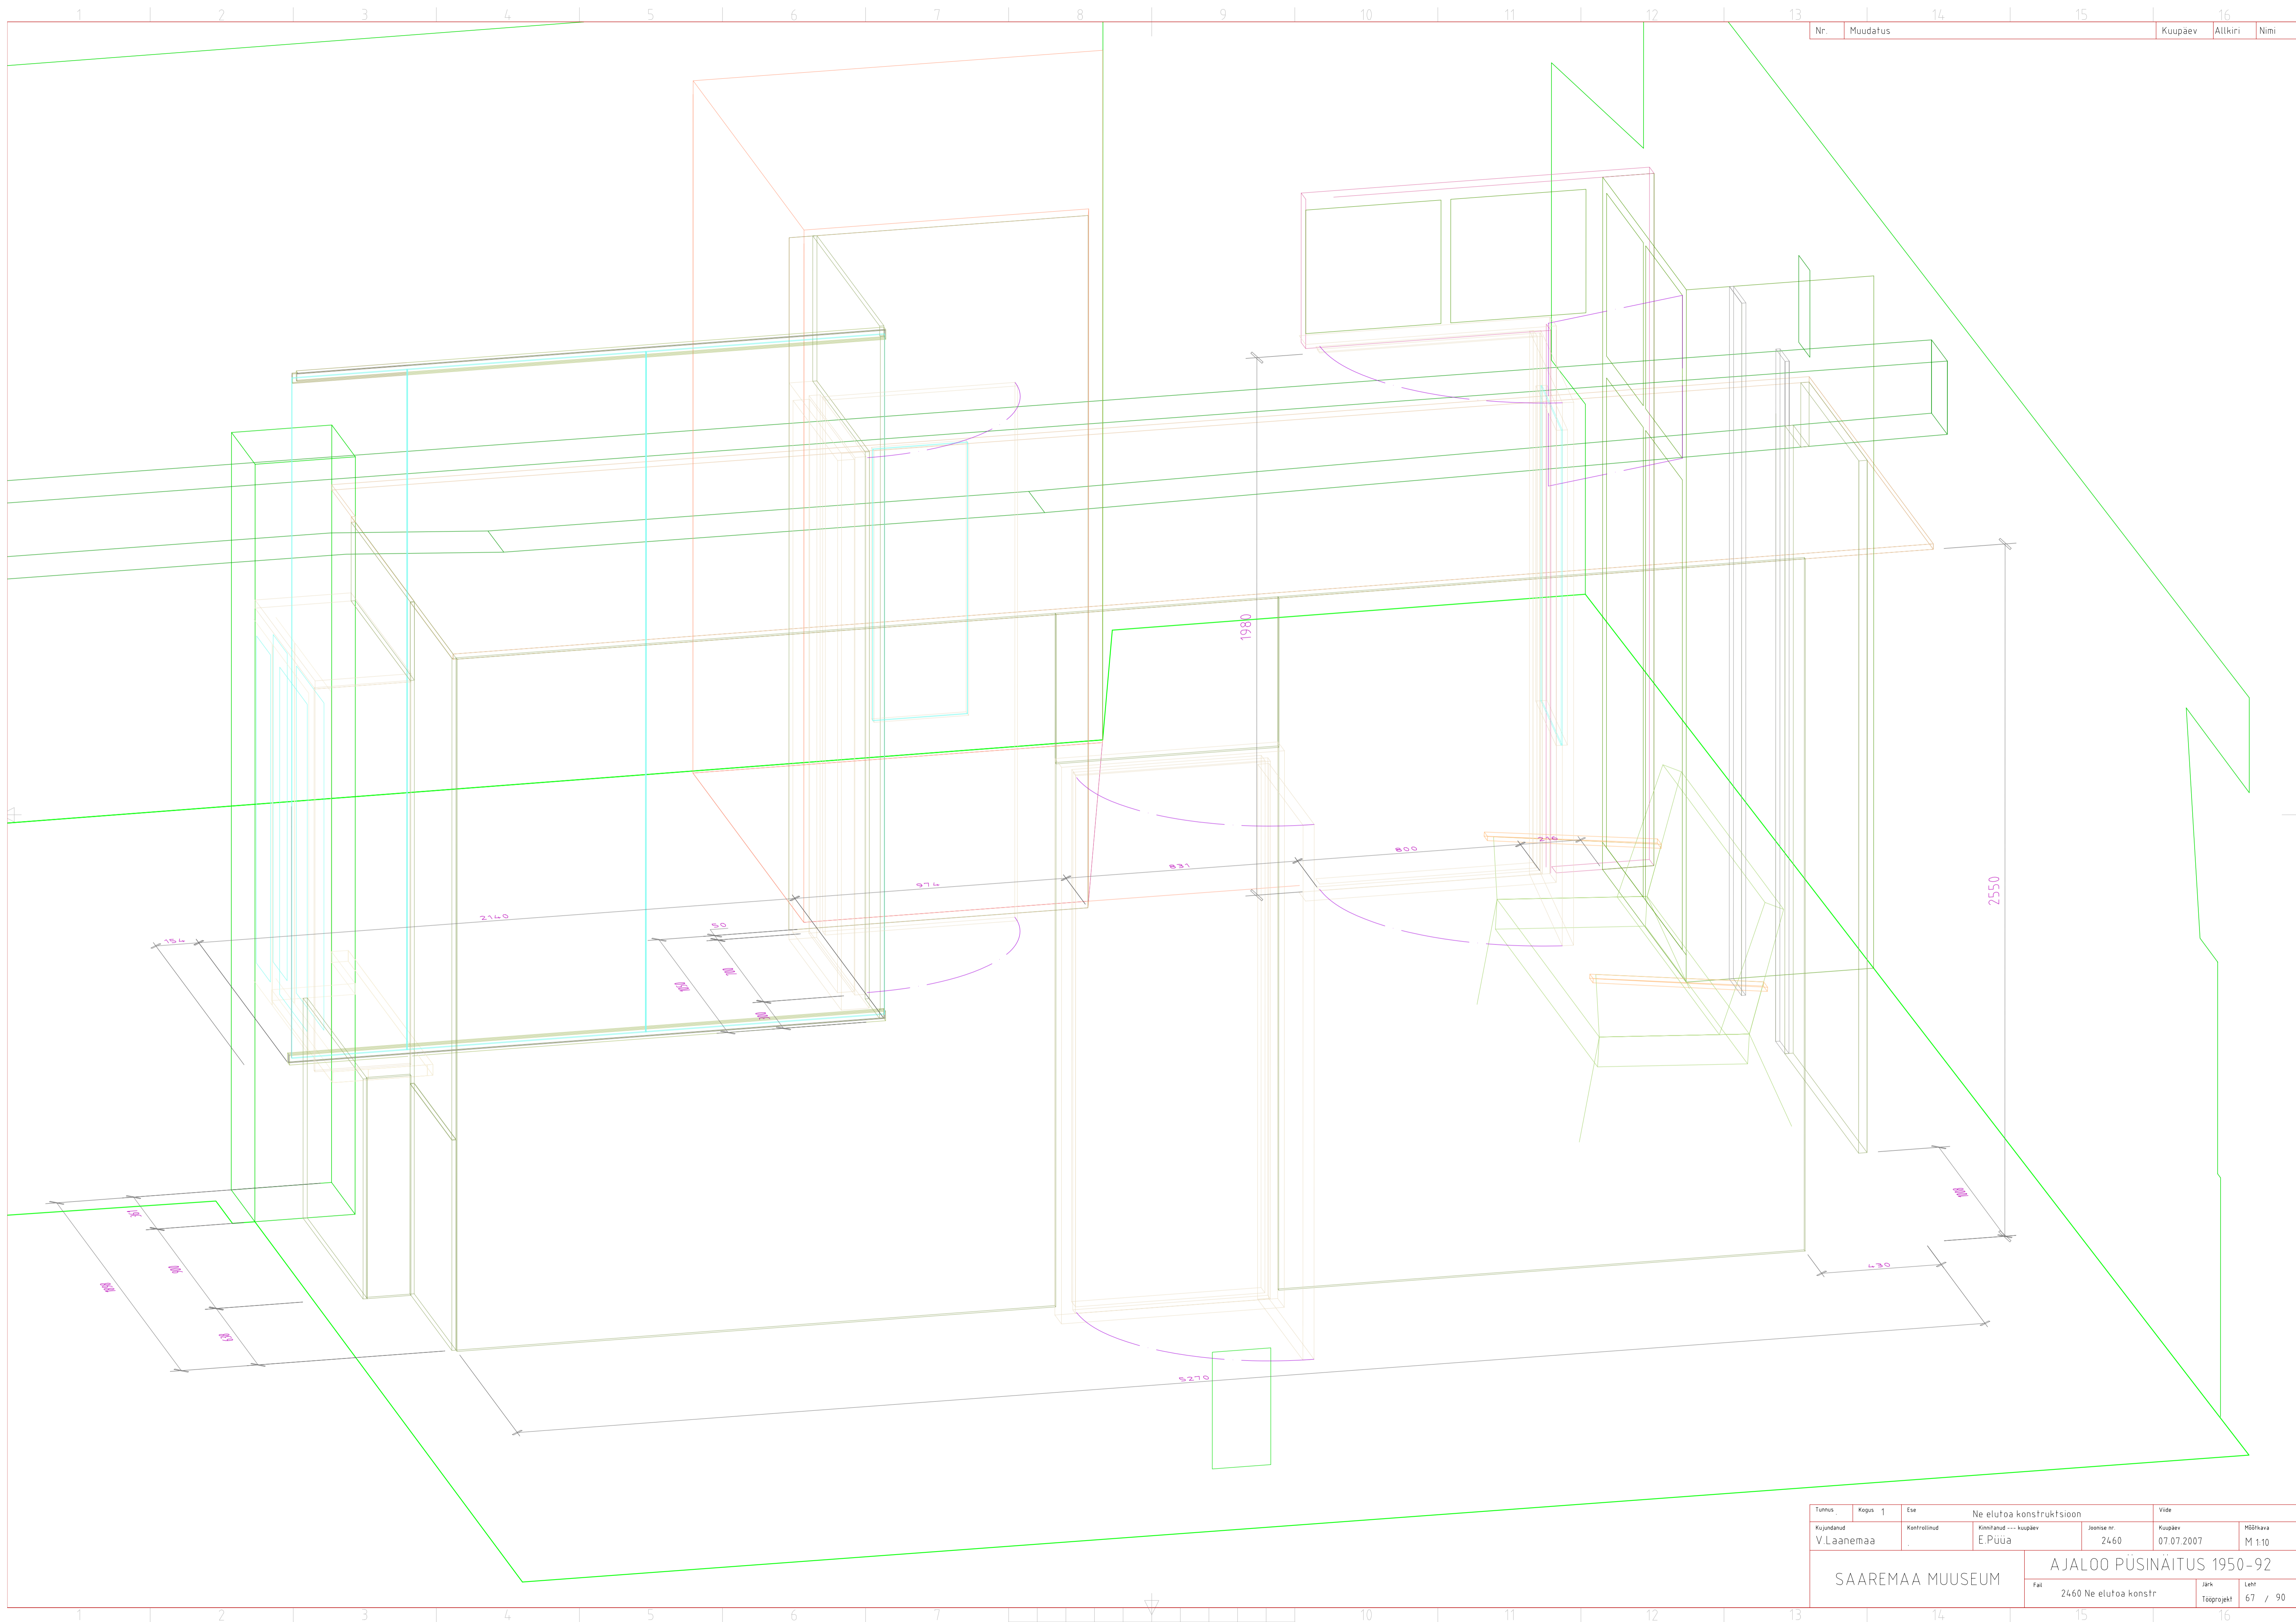

Nr.	Muudatus	Kuupäev	Allkiri	Nimi
-----	----------	---------	---------	------

Tunnus	Kapas	Ese	Ne elutoa konstruktsioon		Vide
Kujundatud	Kontrollitud	Kinnitanud	--- Kuupäev	Joonise nr.	Kuupäev
V.Laanemaa		E.Püua		2460	07.07.2007
SAAREMAA MUUSEUM			AJALOO PÜSINÄITUS 1950-92		
			Fa	Järk	Leht
			2460 Ne elutoa konstr	Tööprojekt	67 / 90

