

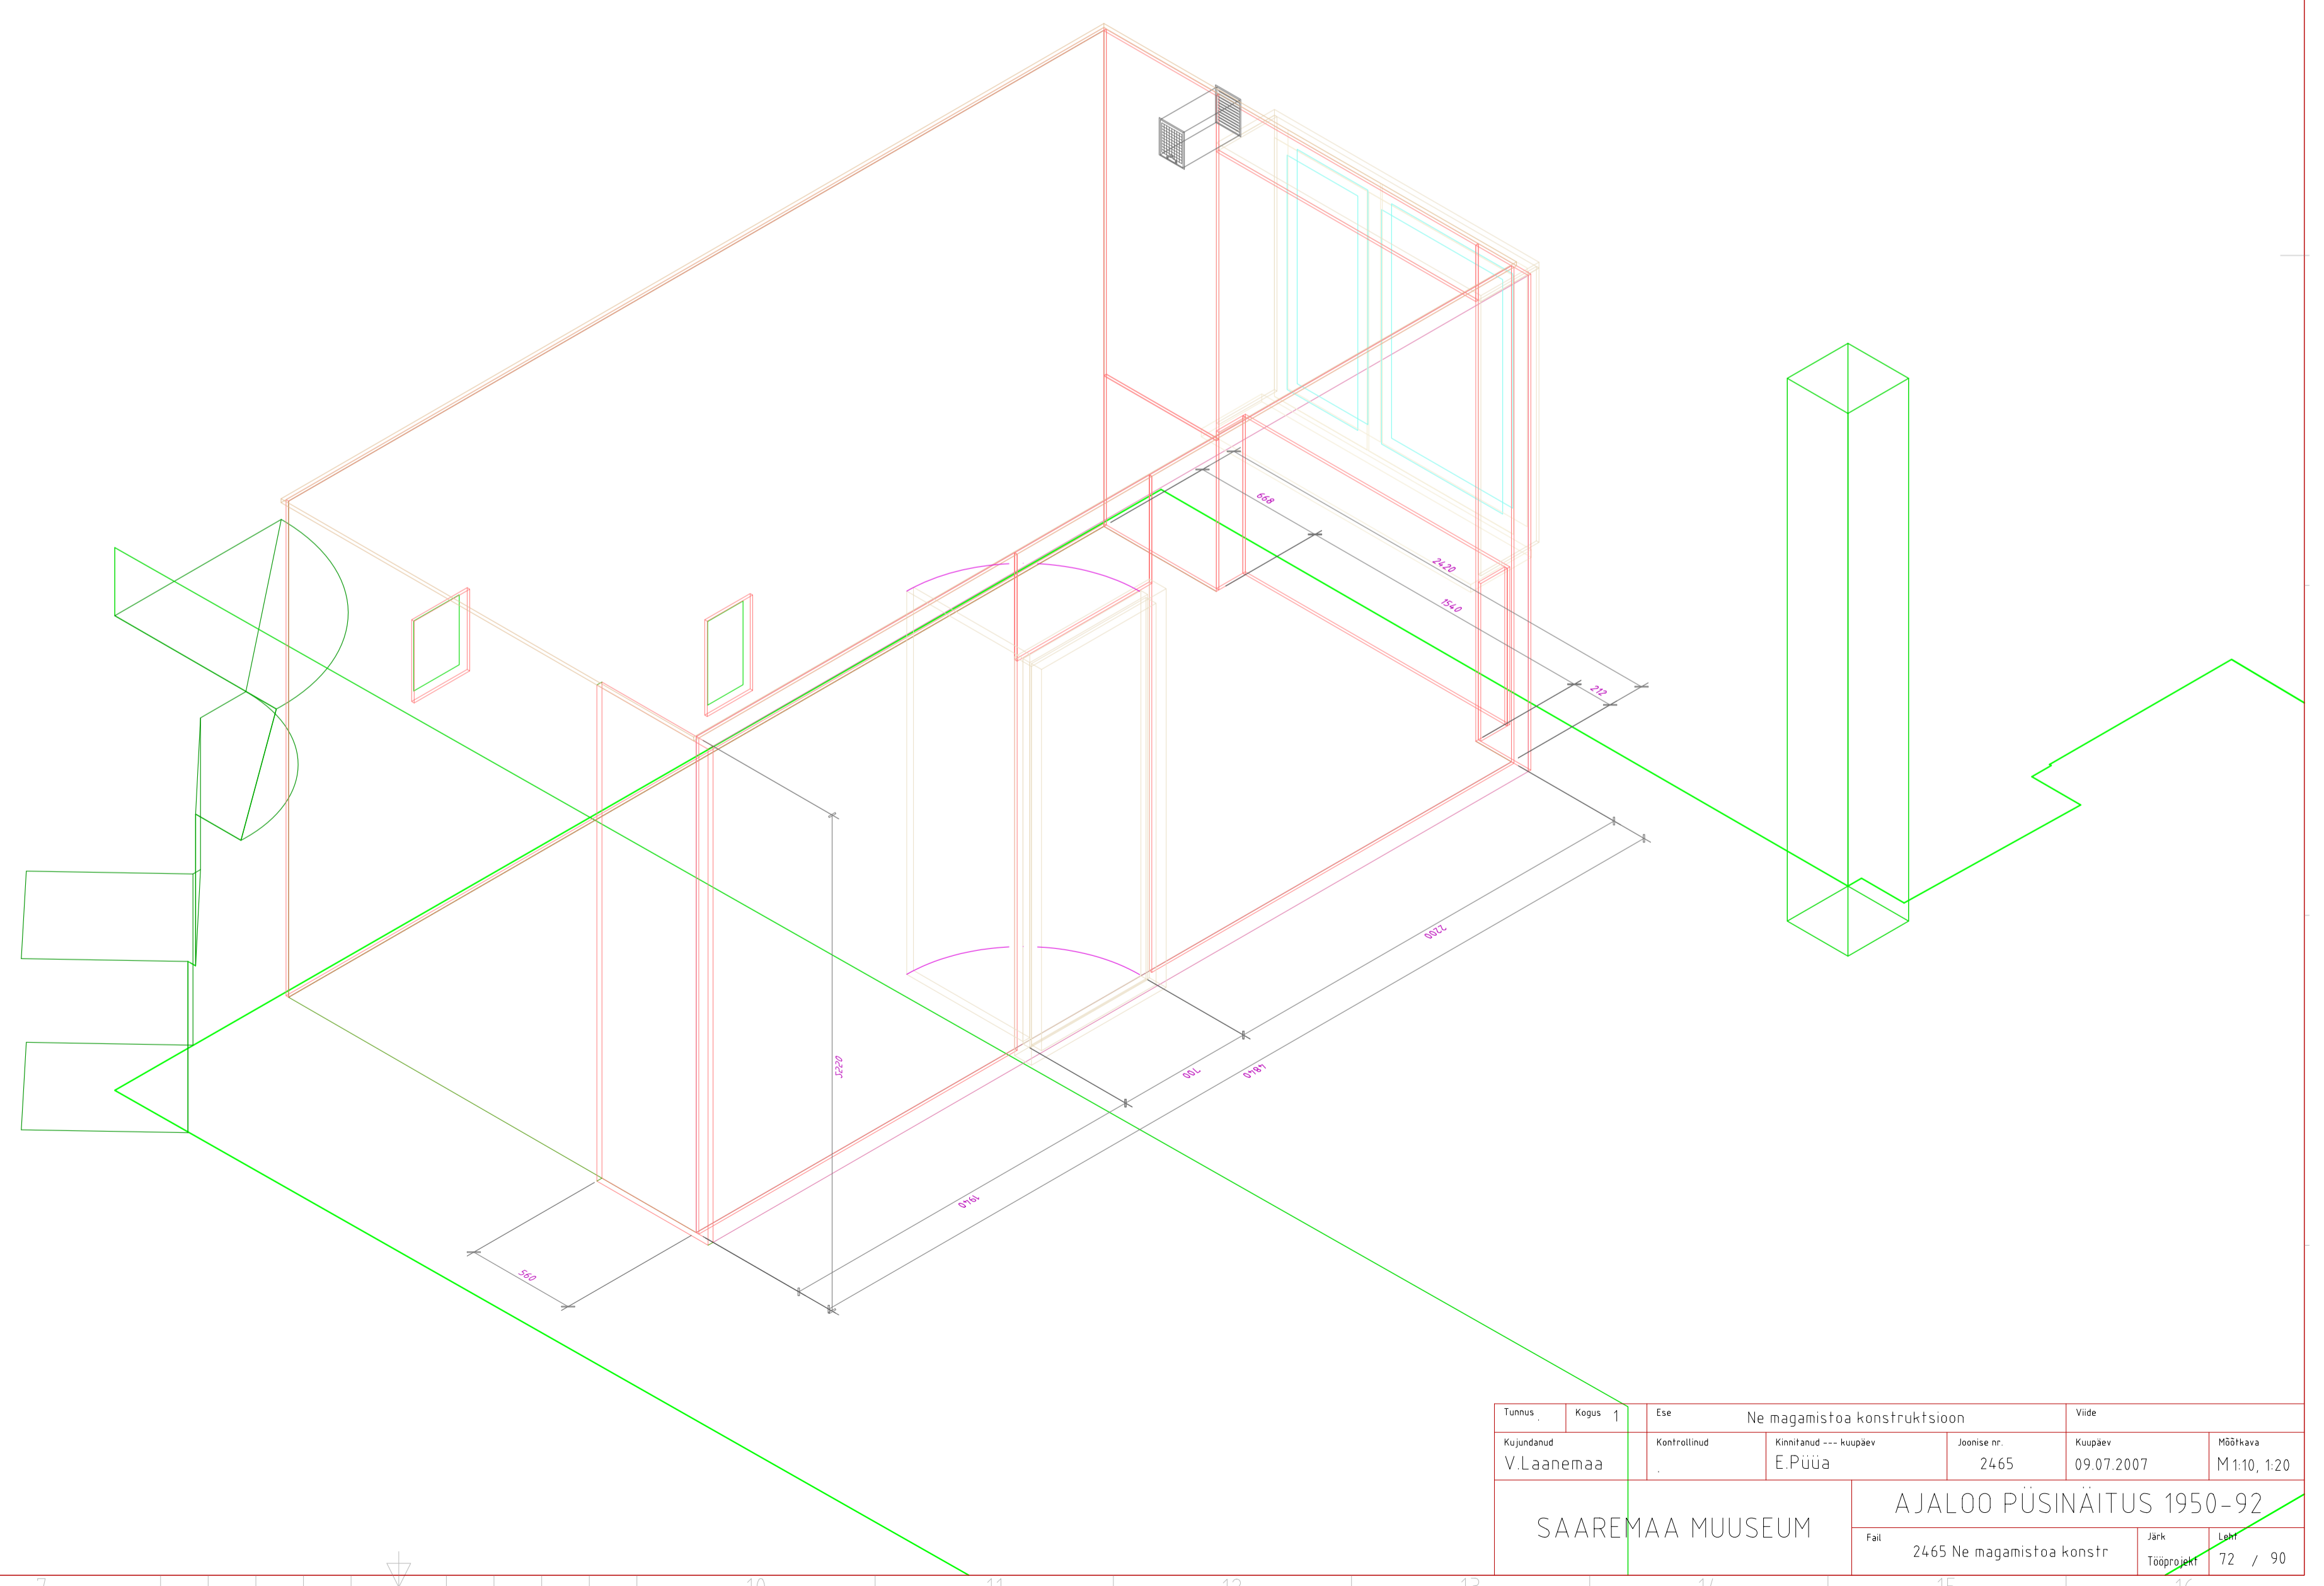


Ne
V korrus
magamistuba

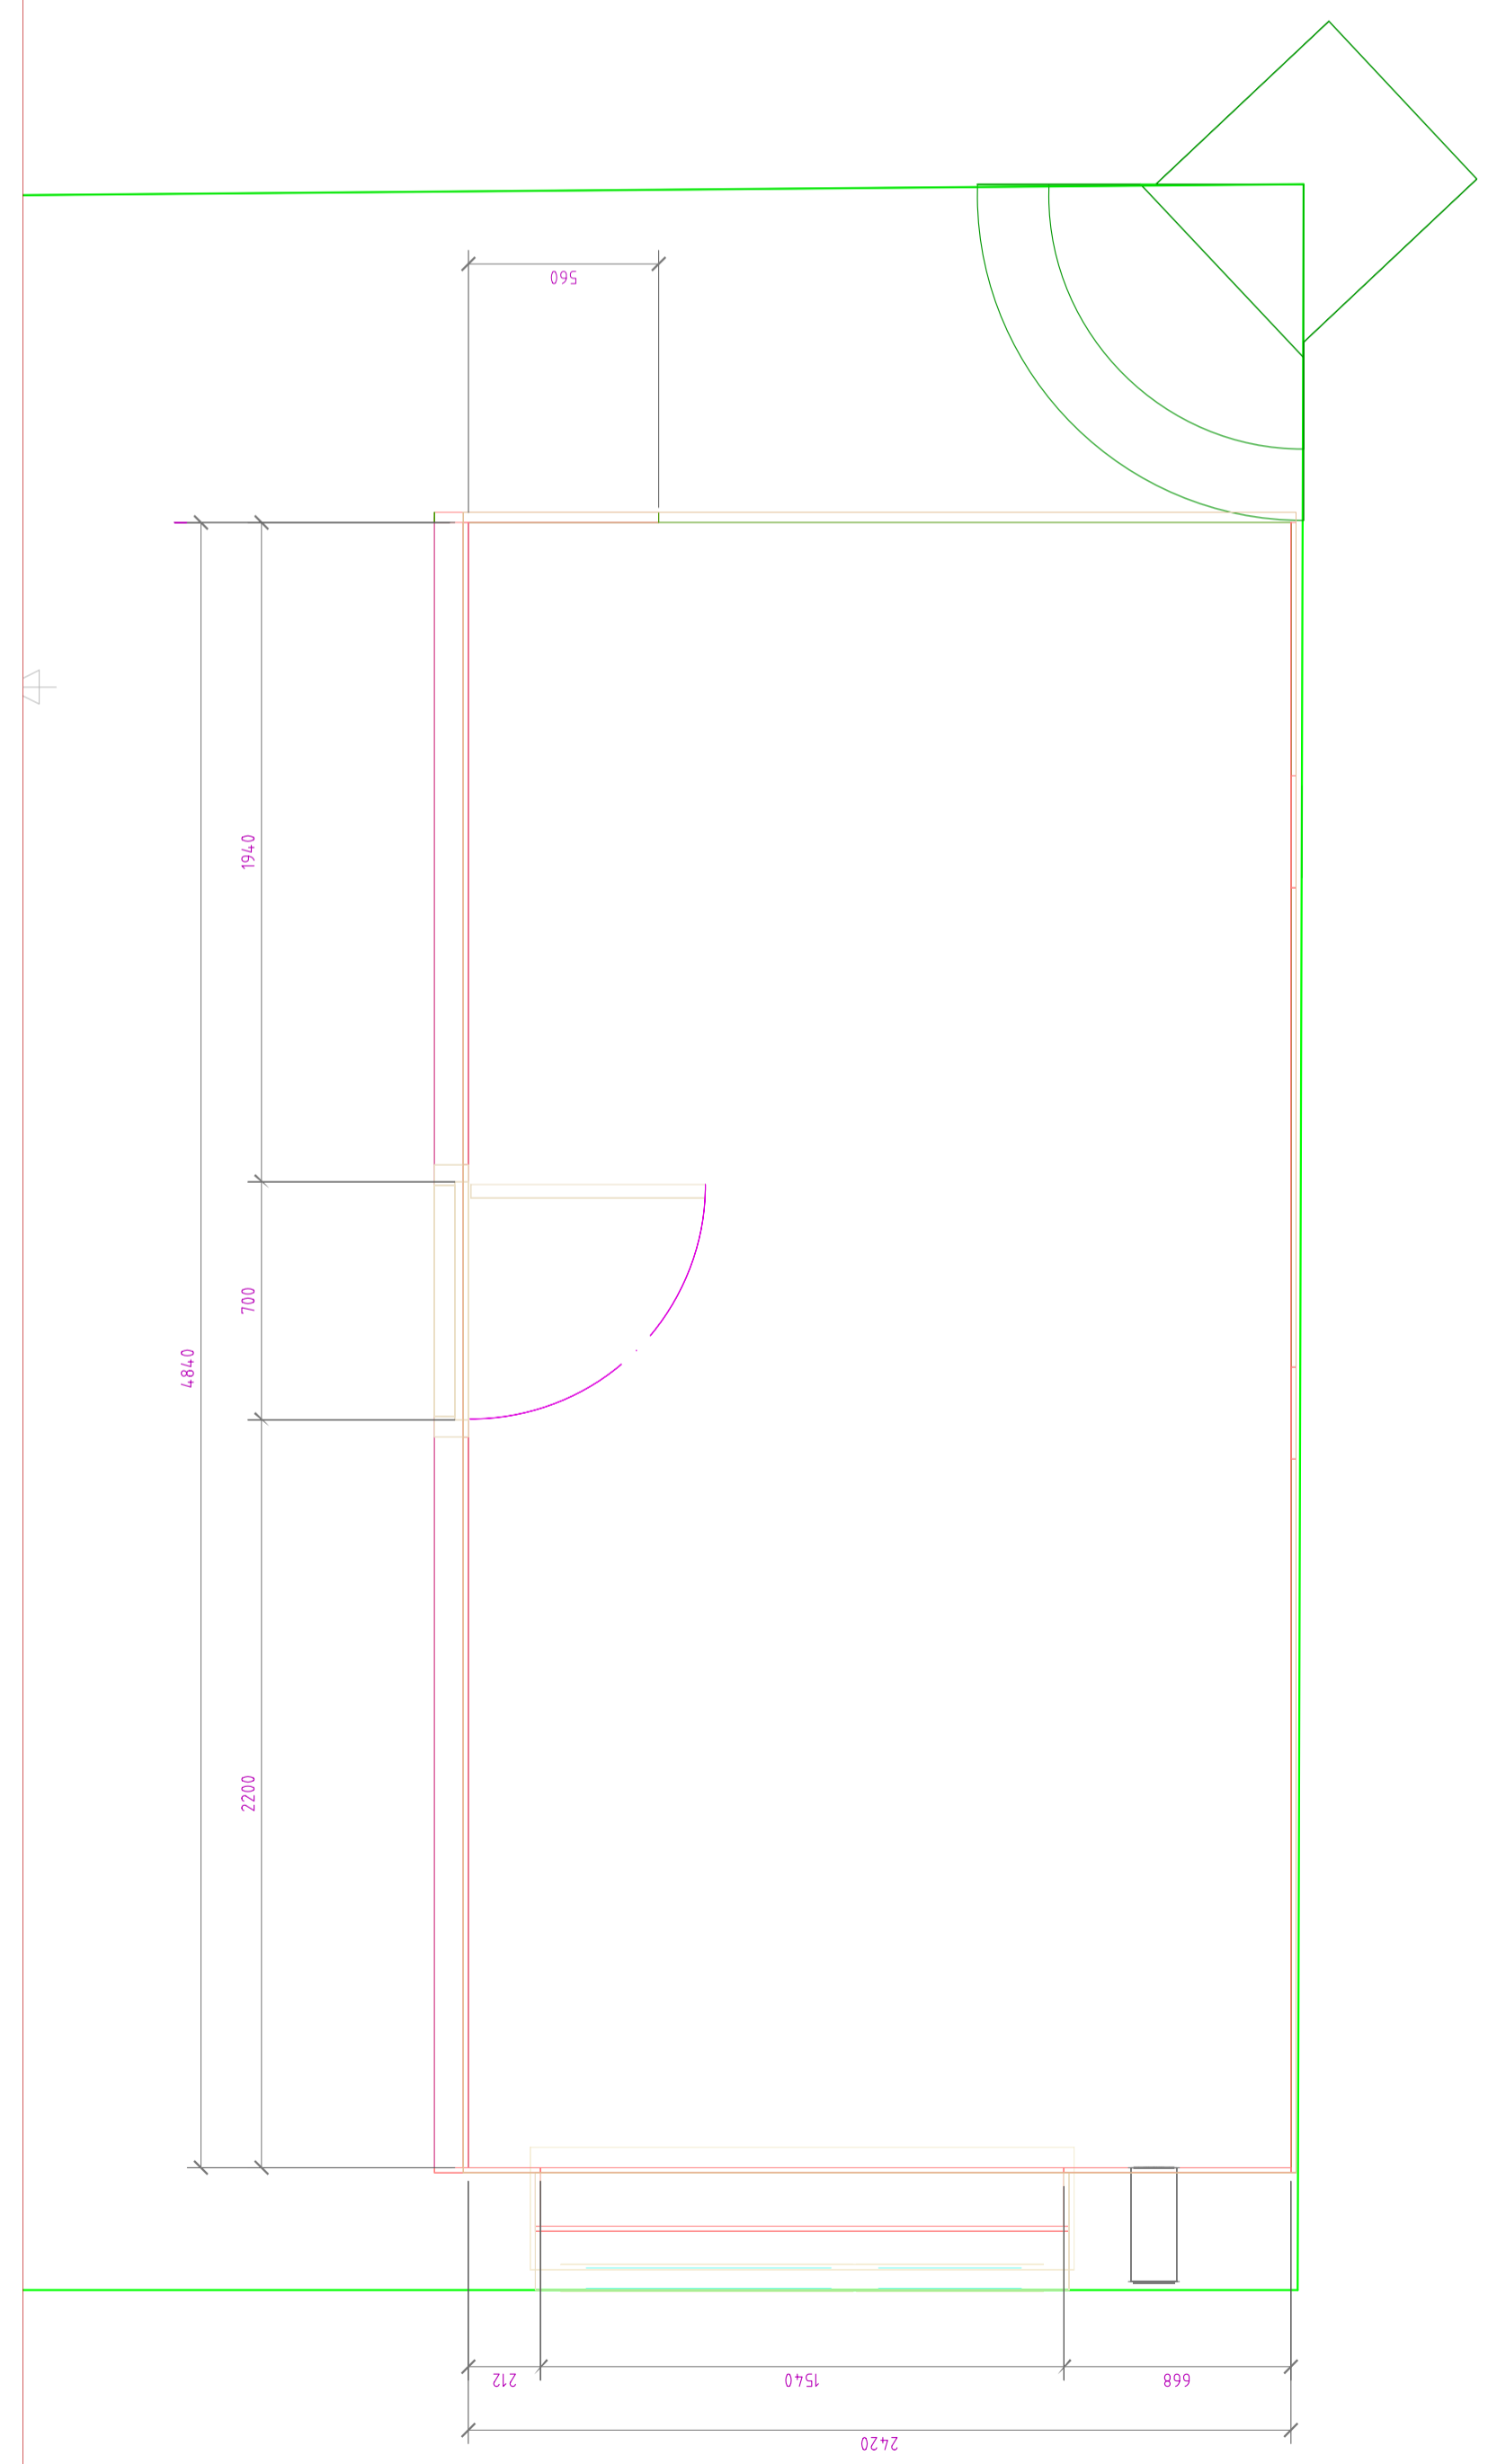


Tunnus	Kaas	Ese	Ne magamistoa konstruktsioon		Vide
Kujundatud	Kontrollitud	Kinnitanud	--- kuupäev	Joonise nr.	Kuupäev
V.Laanemaa	.	E.Püua	2465	09.07.2007	M1:10, 1:20
SAAREMAA MUUSEUM			AJALOO PÜSINÄITUS 1950-92		
2465 Ne magamistoa konstr			Jark	72 / 90	

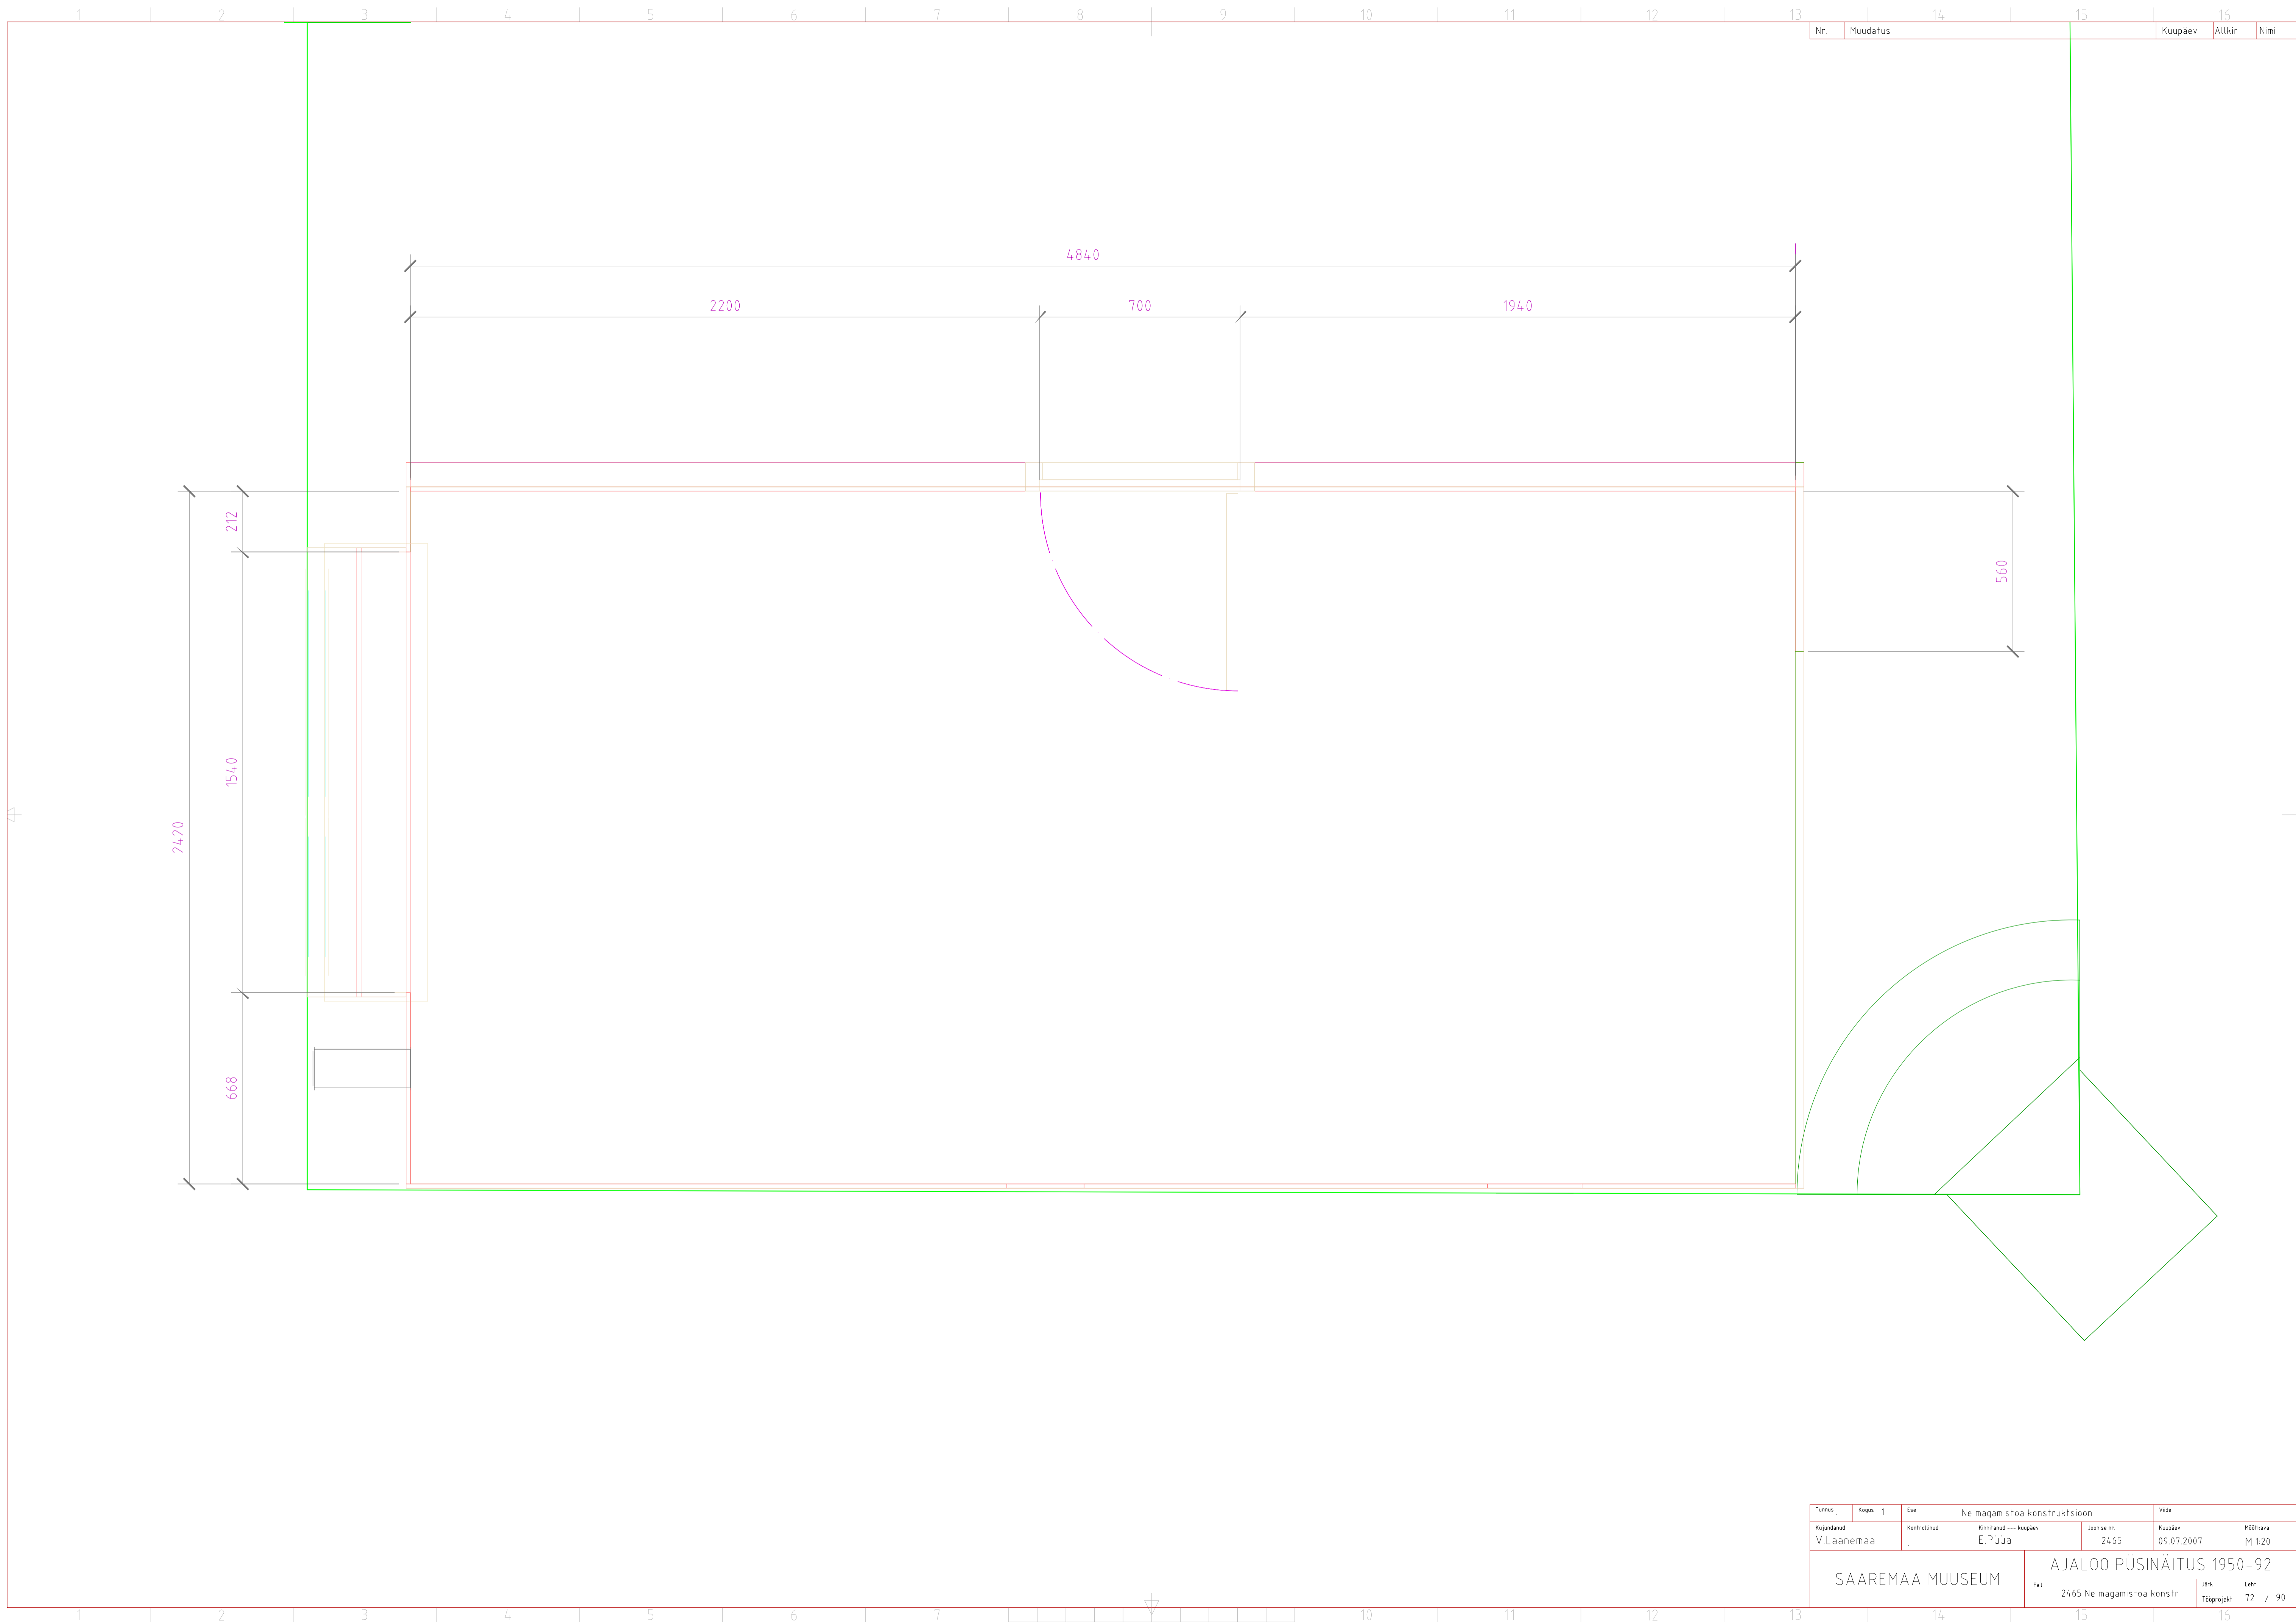


Nr.	Muutos	Kuupäev	Altkiri	Nimi
-----	--------	---------	---------	------


Tunnus	Kapas	1	Ese	Ne magamistoa konstruksioon	Vide
Kujundatud	Kontrollitud	Kinnitatud	--- kuupäev	Joonise nr.	Kuupäev
V.Laanemaa	.	E.Püua		2465	09.07.2007
SAAREMAA MUUSEUM			AJALOO PÜSINÄITUS 1950-92		
			Fai	2465 Ne magamistoa konstr	Jark
				Täpprojekt	Leht 72 / 90

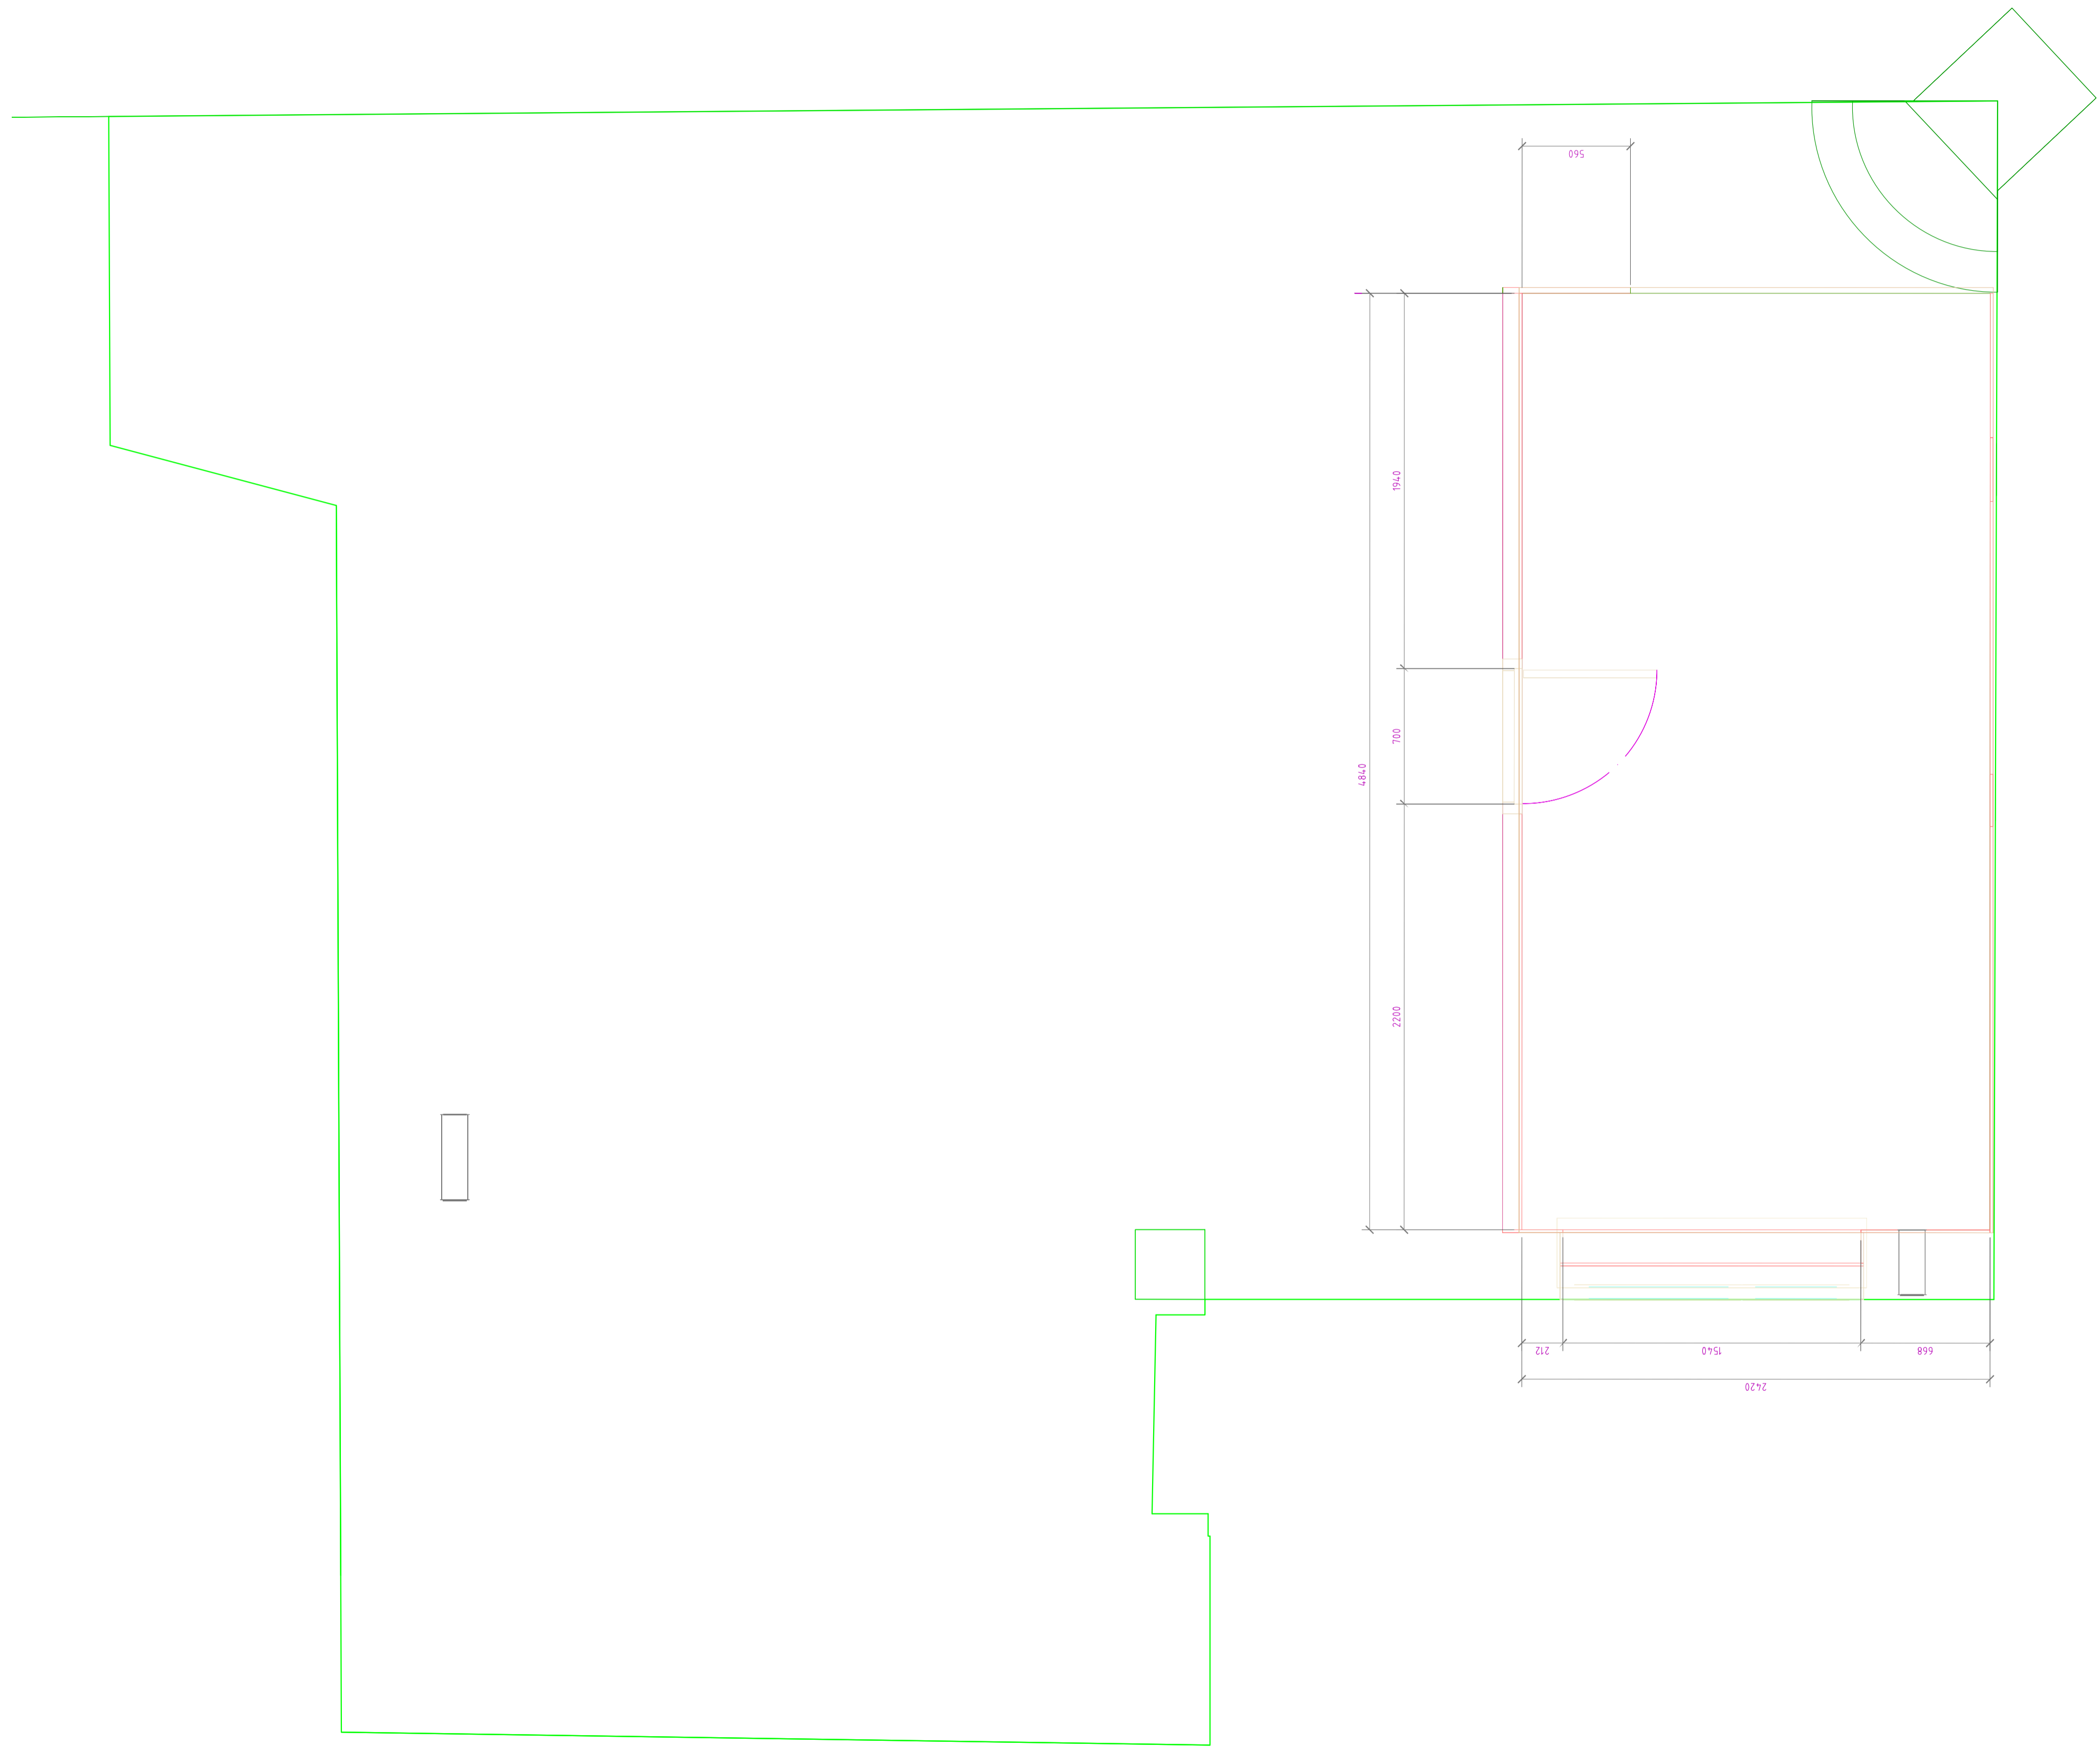


41


Tunnus	Kapas	1	Ese	Ne magamistoa konstruksioon	Vide
Kujundatud	Kontrollitud	Kinnitatud	--- kuupäev	Joonise nr.	Kuupäev
V.Laanemaa	.	E.Püua		2465	09.07.2007
SAAREMAA MUUSEUM			AJALOO PÜSINÄITUS 1950-92		
			FaH	2465 Ne magamistoa konstr	Jark
				Tööprojekt	Leht 72 / 90

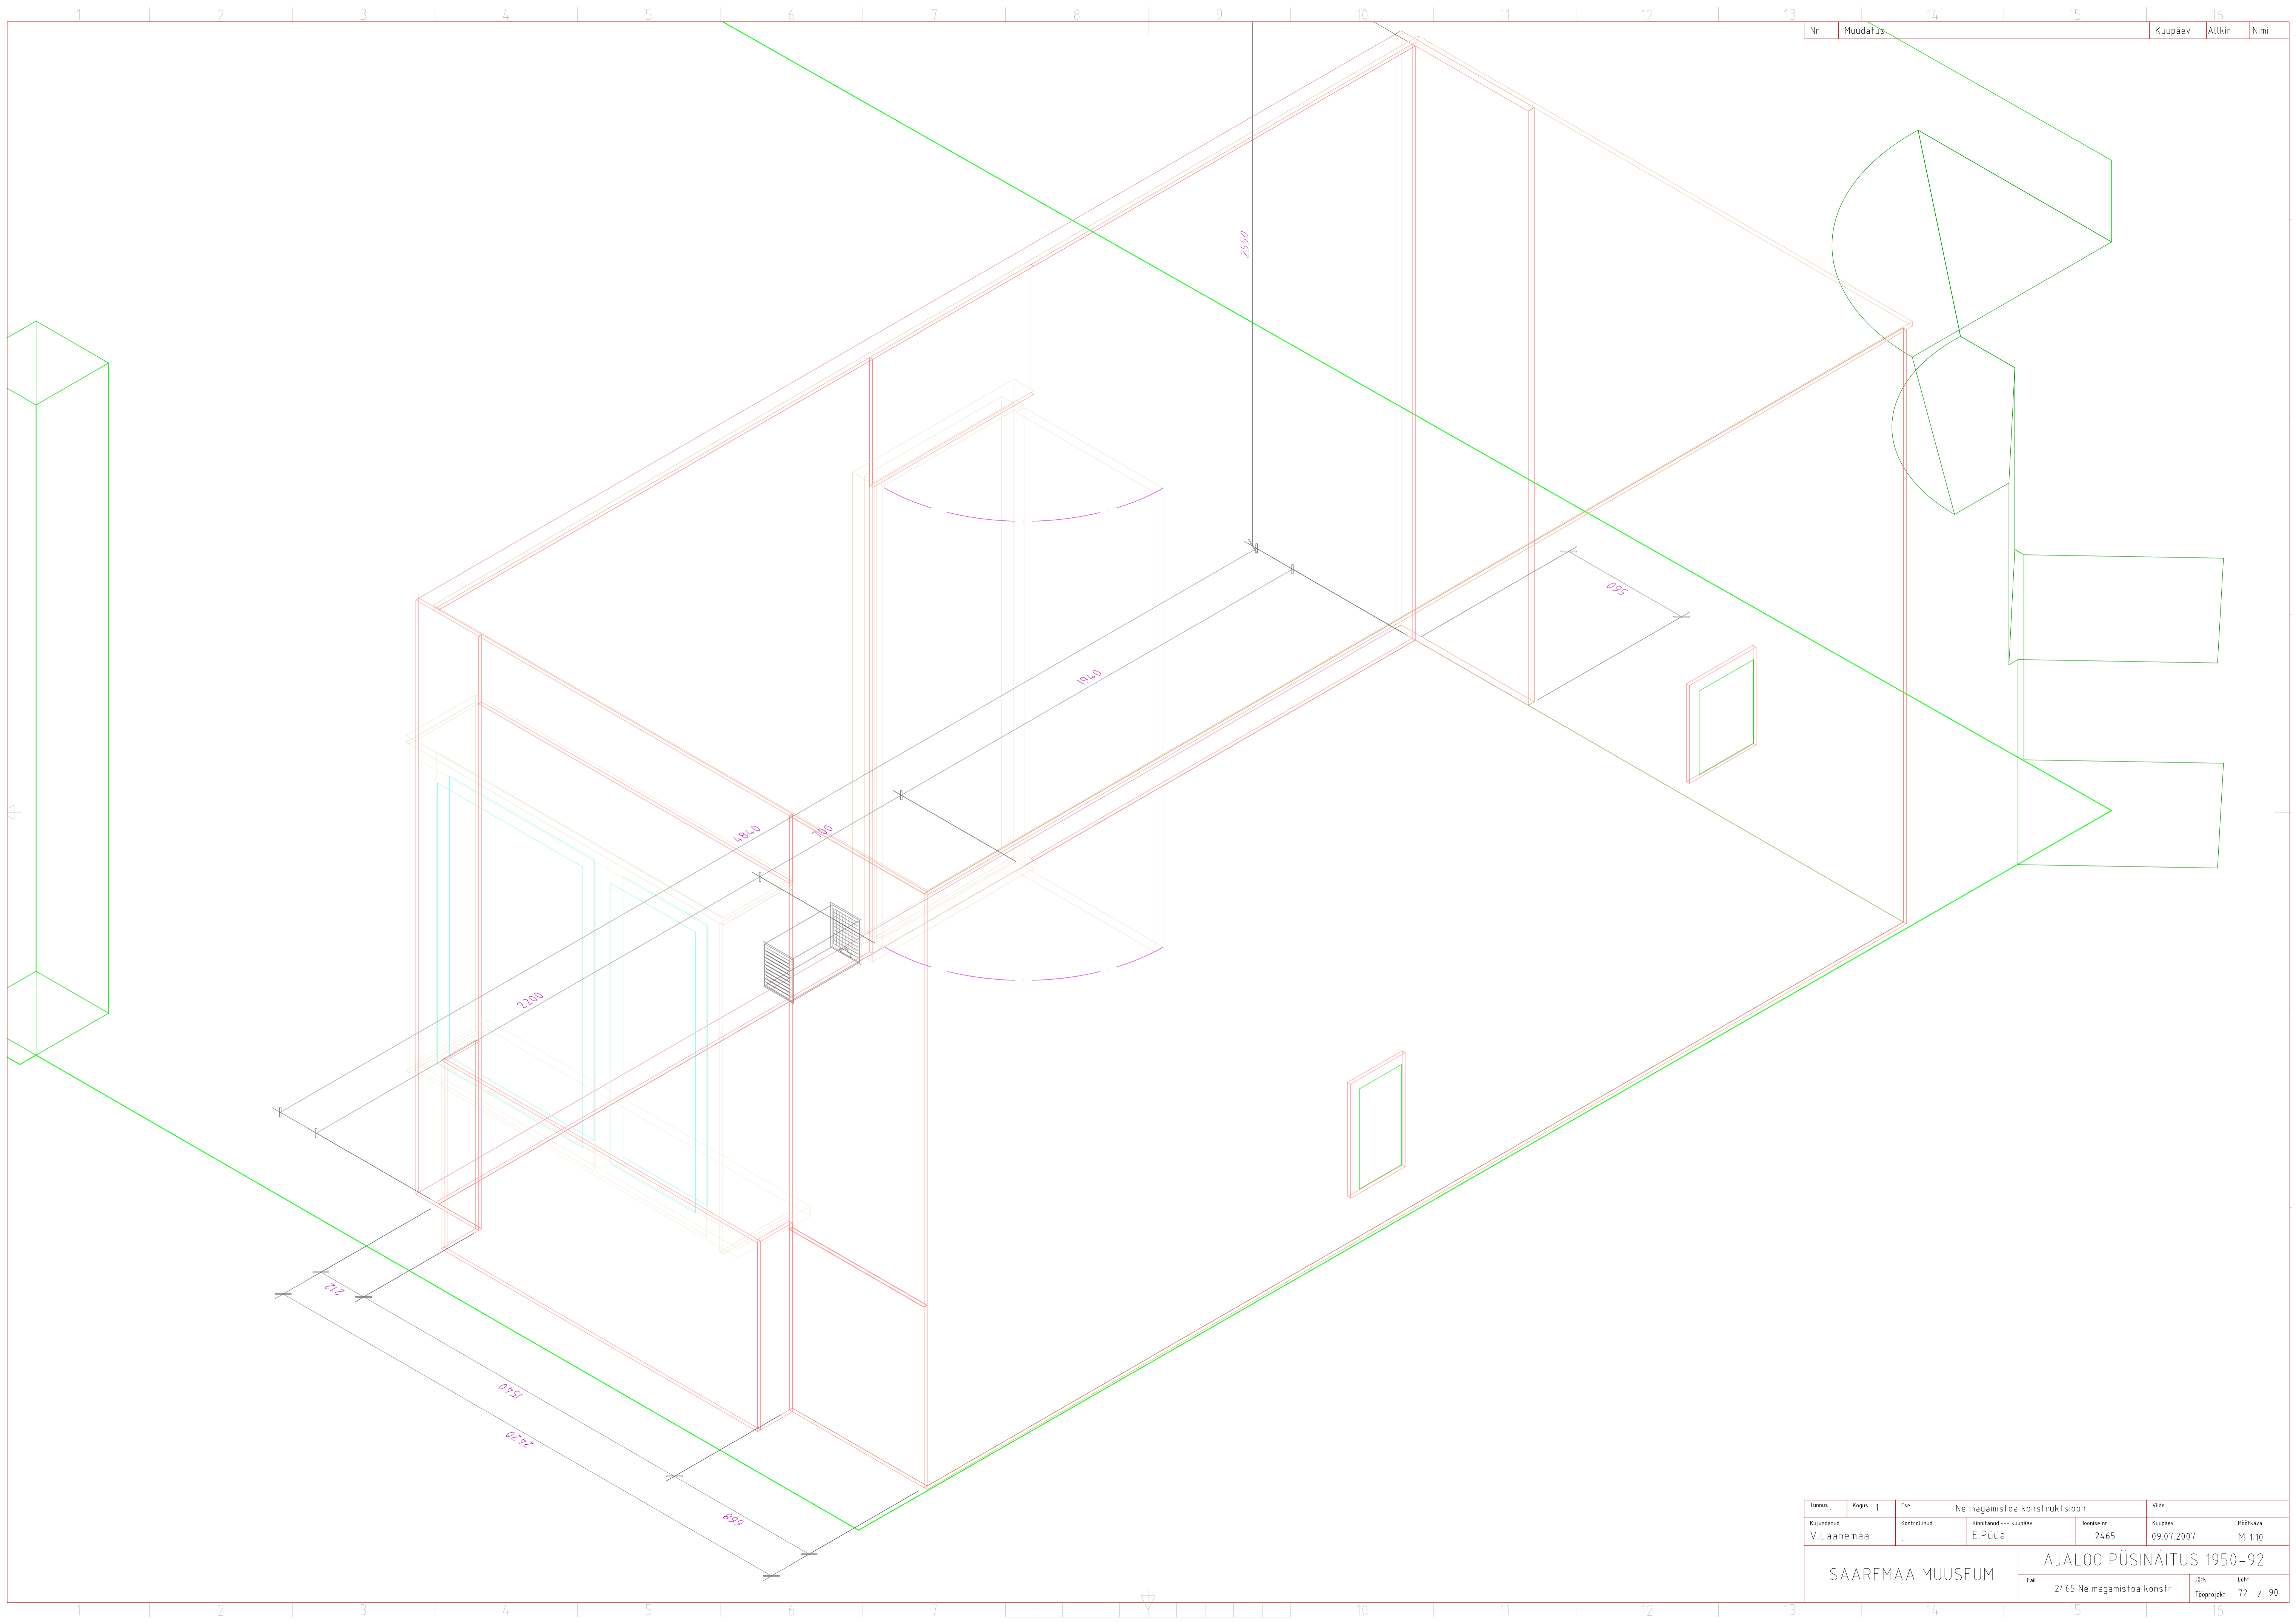

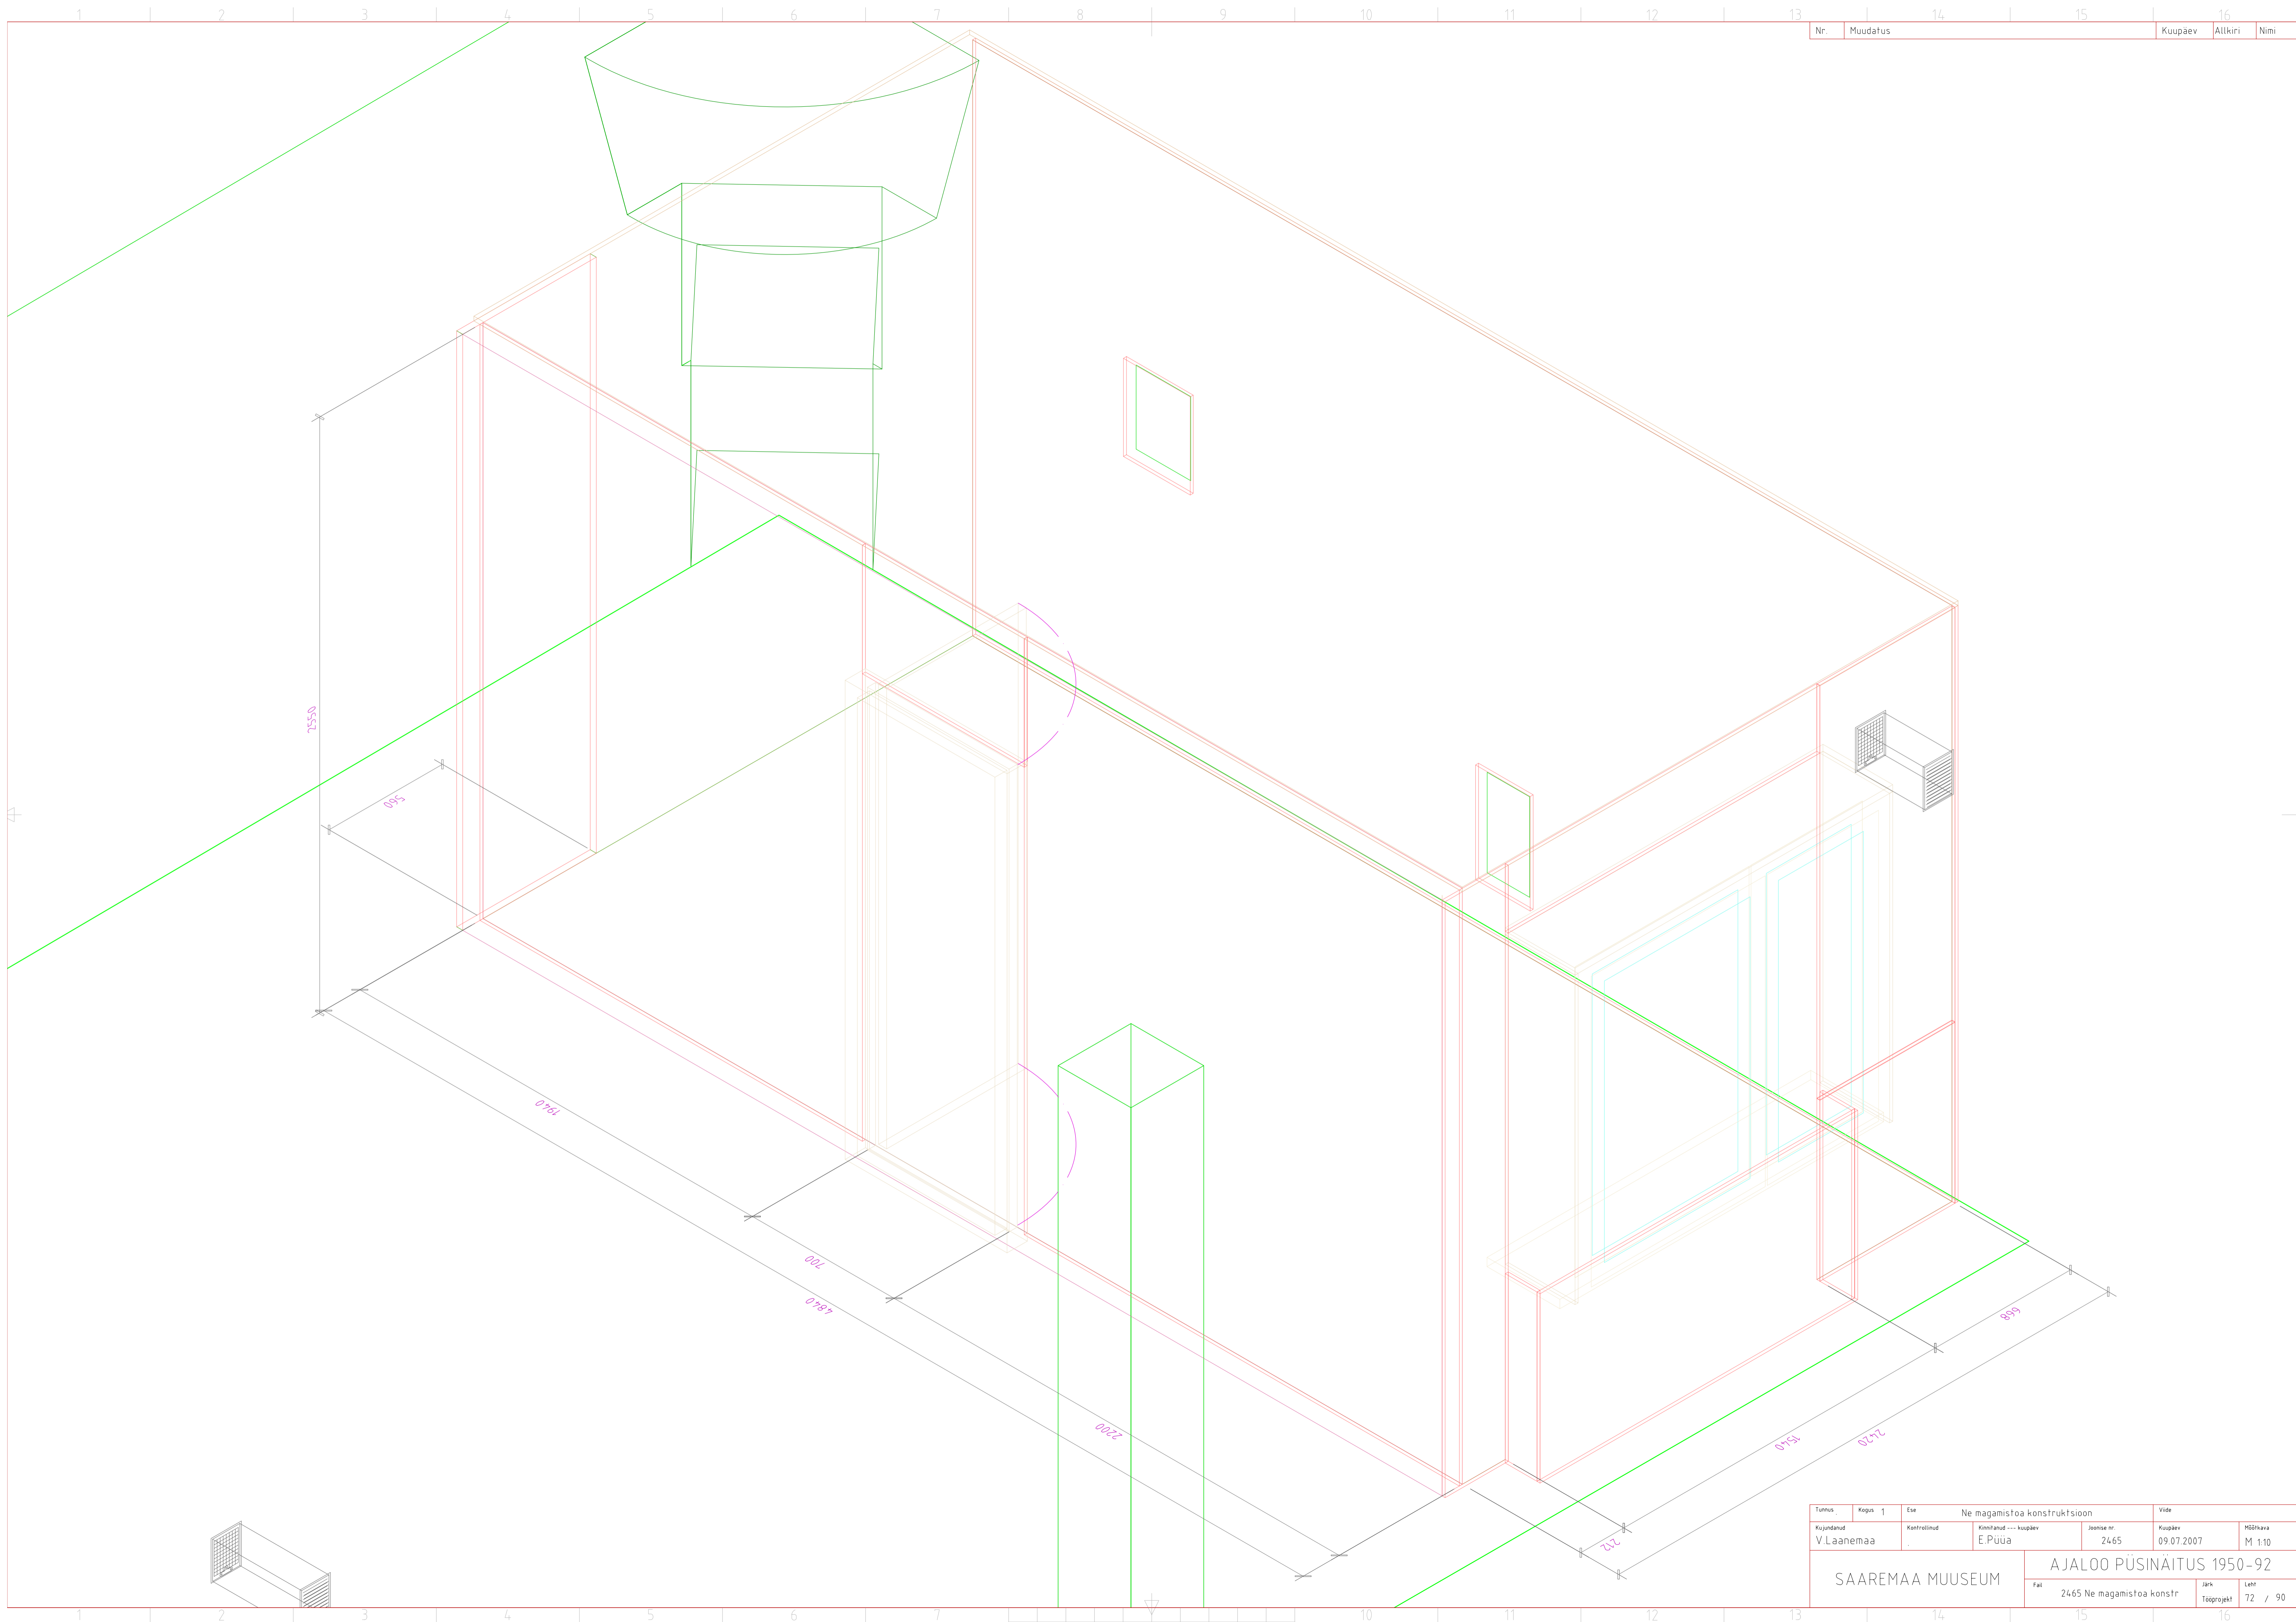

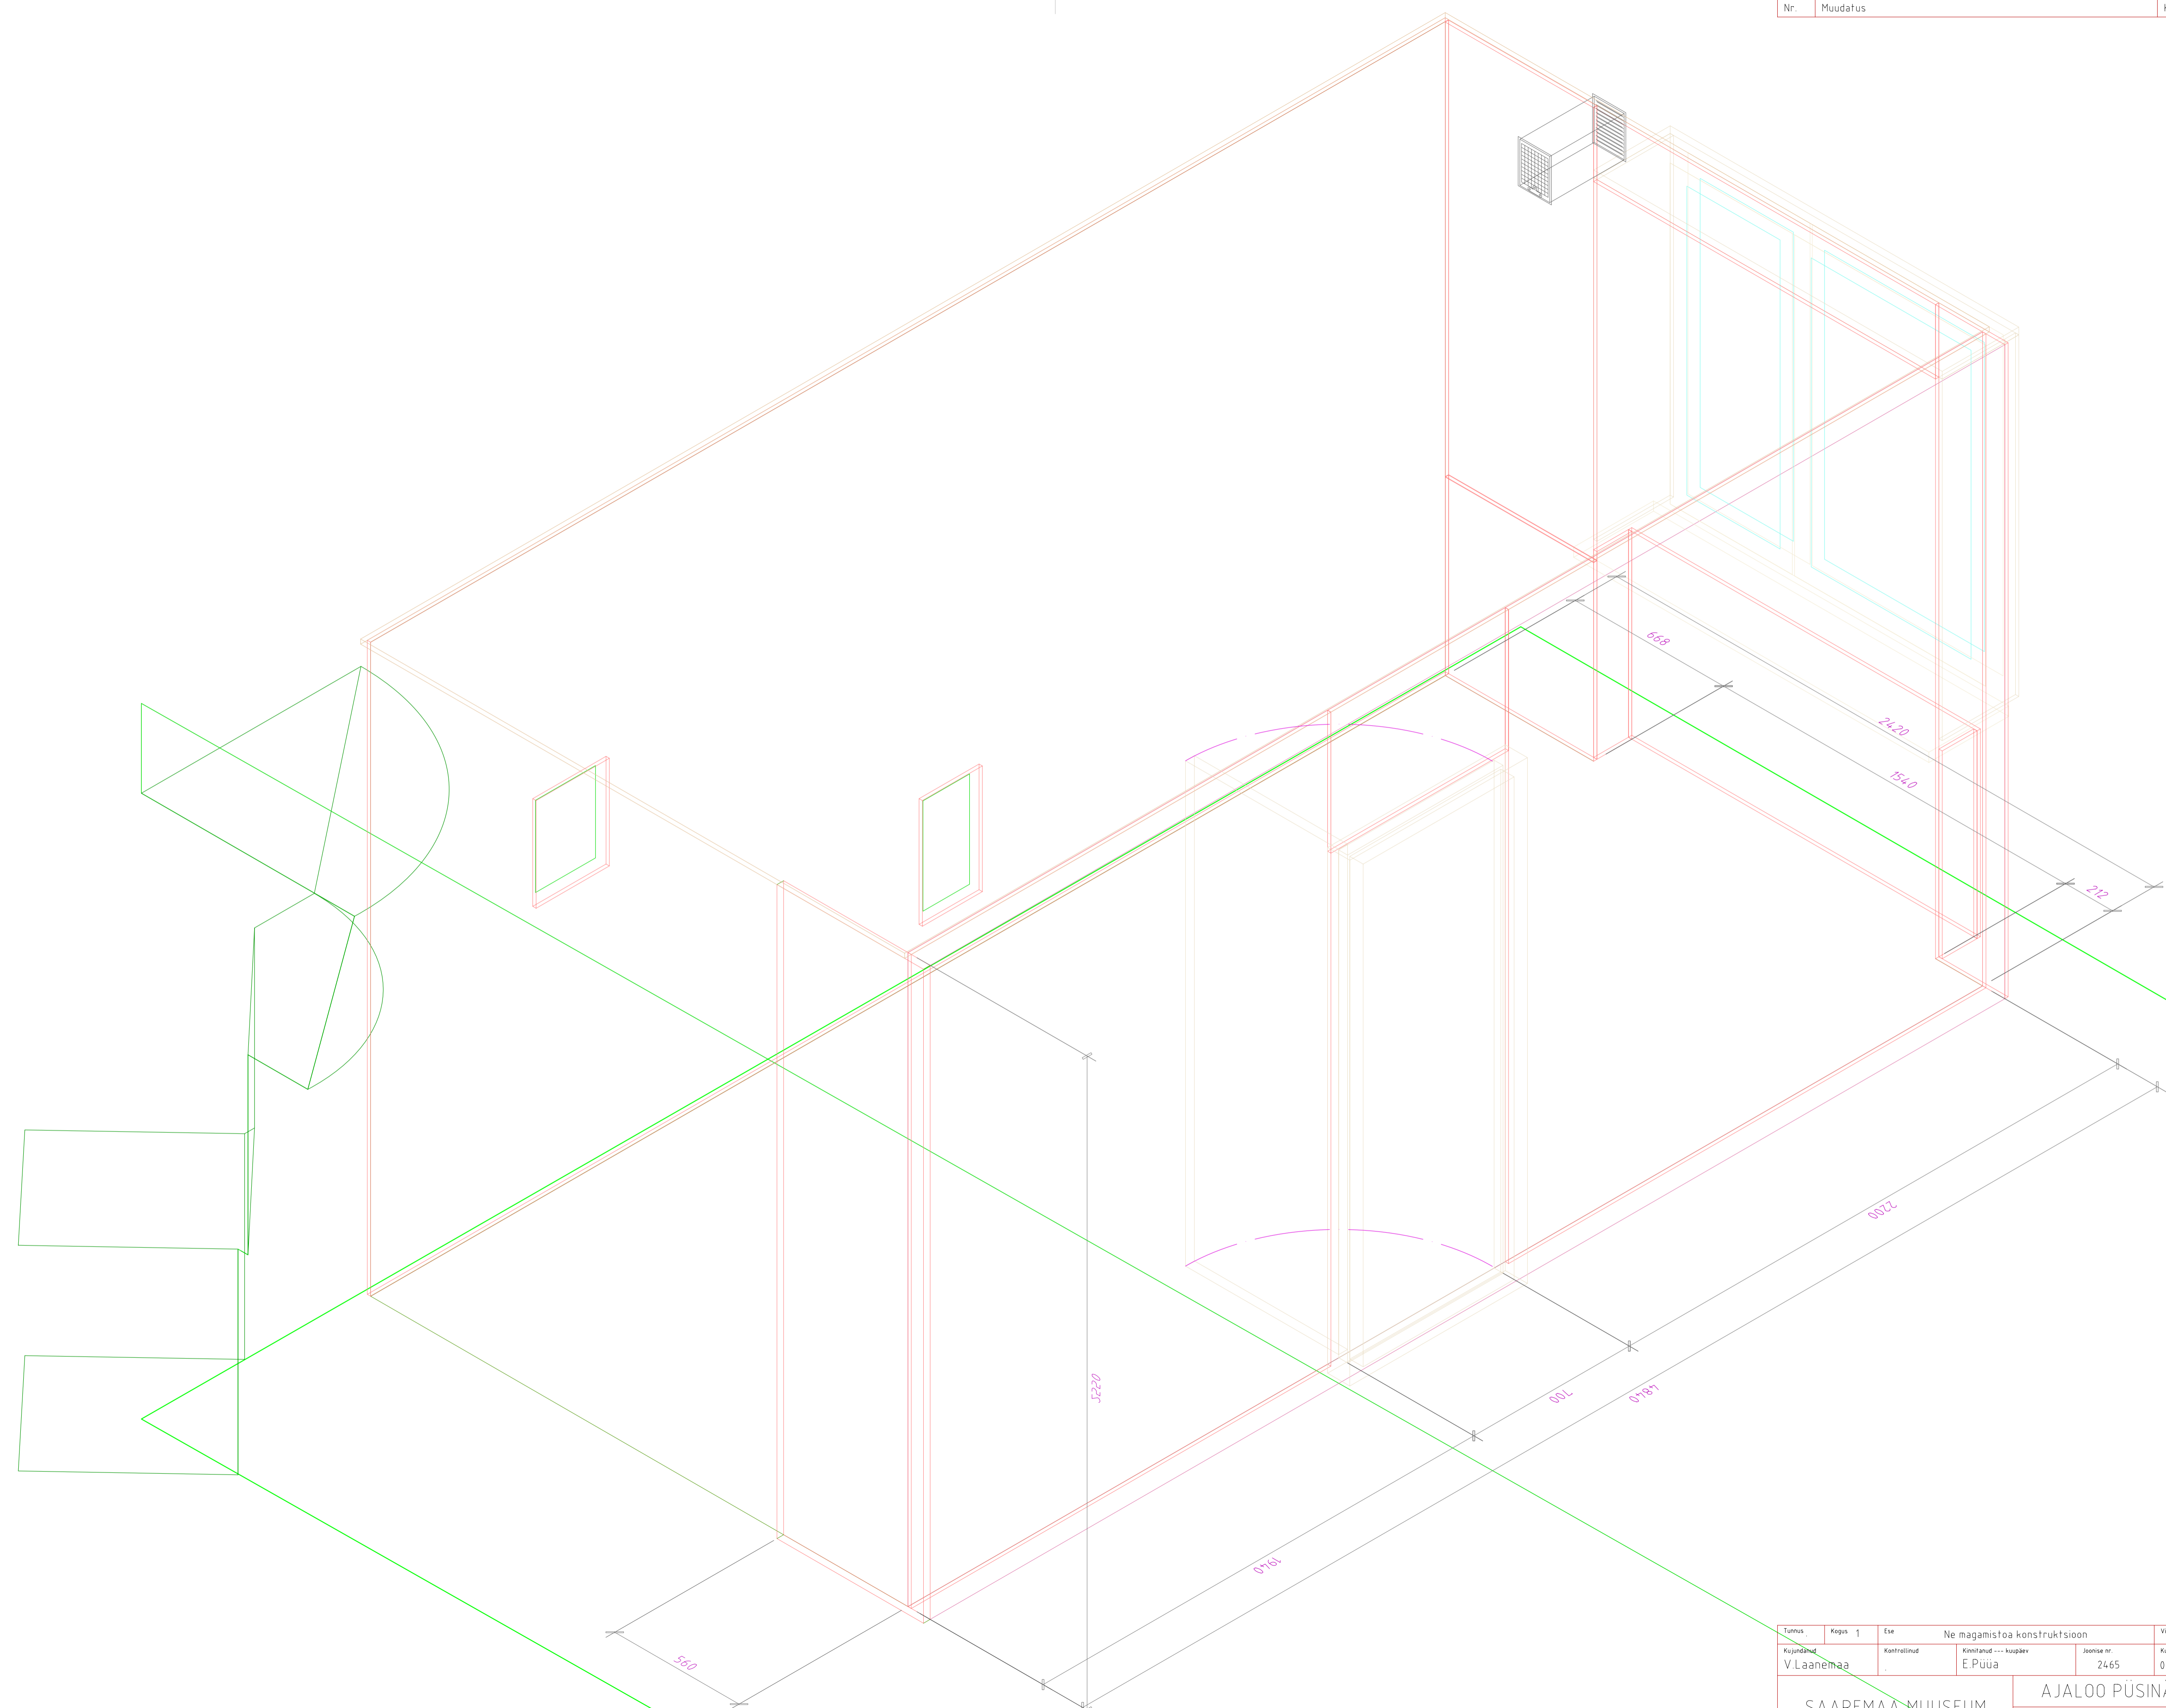


Tuimus	Kapas	1	Ese	Ne magamistoa konstruktsioon	Vide
Kujundatud	Kontrollitud		Kinnitatud	--- Kuupäev	Joonise nr.
V.Laanemaa			E.Püua	2465	09.07.2007
SAAREMAA MUUSEUM			AJALOO PÜSINÄITUS 1950-92		
2465 Ne magamistoa konstr			Järk	Leht	
			Tööprojekt	72	/ 90

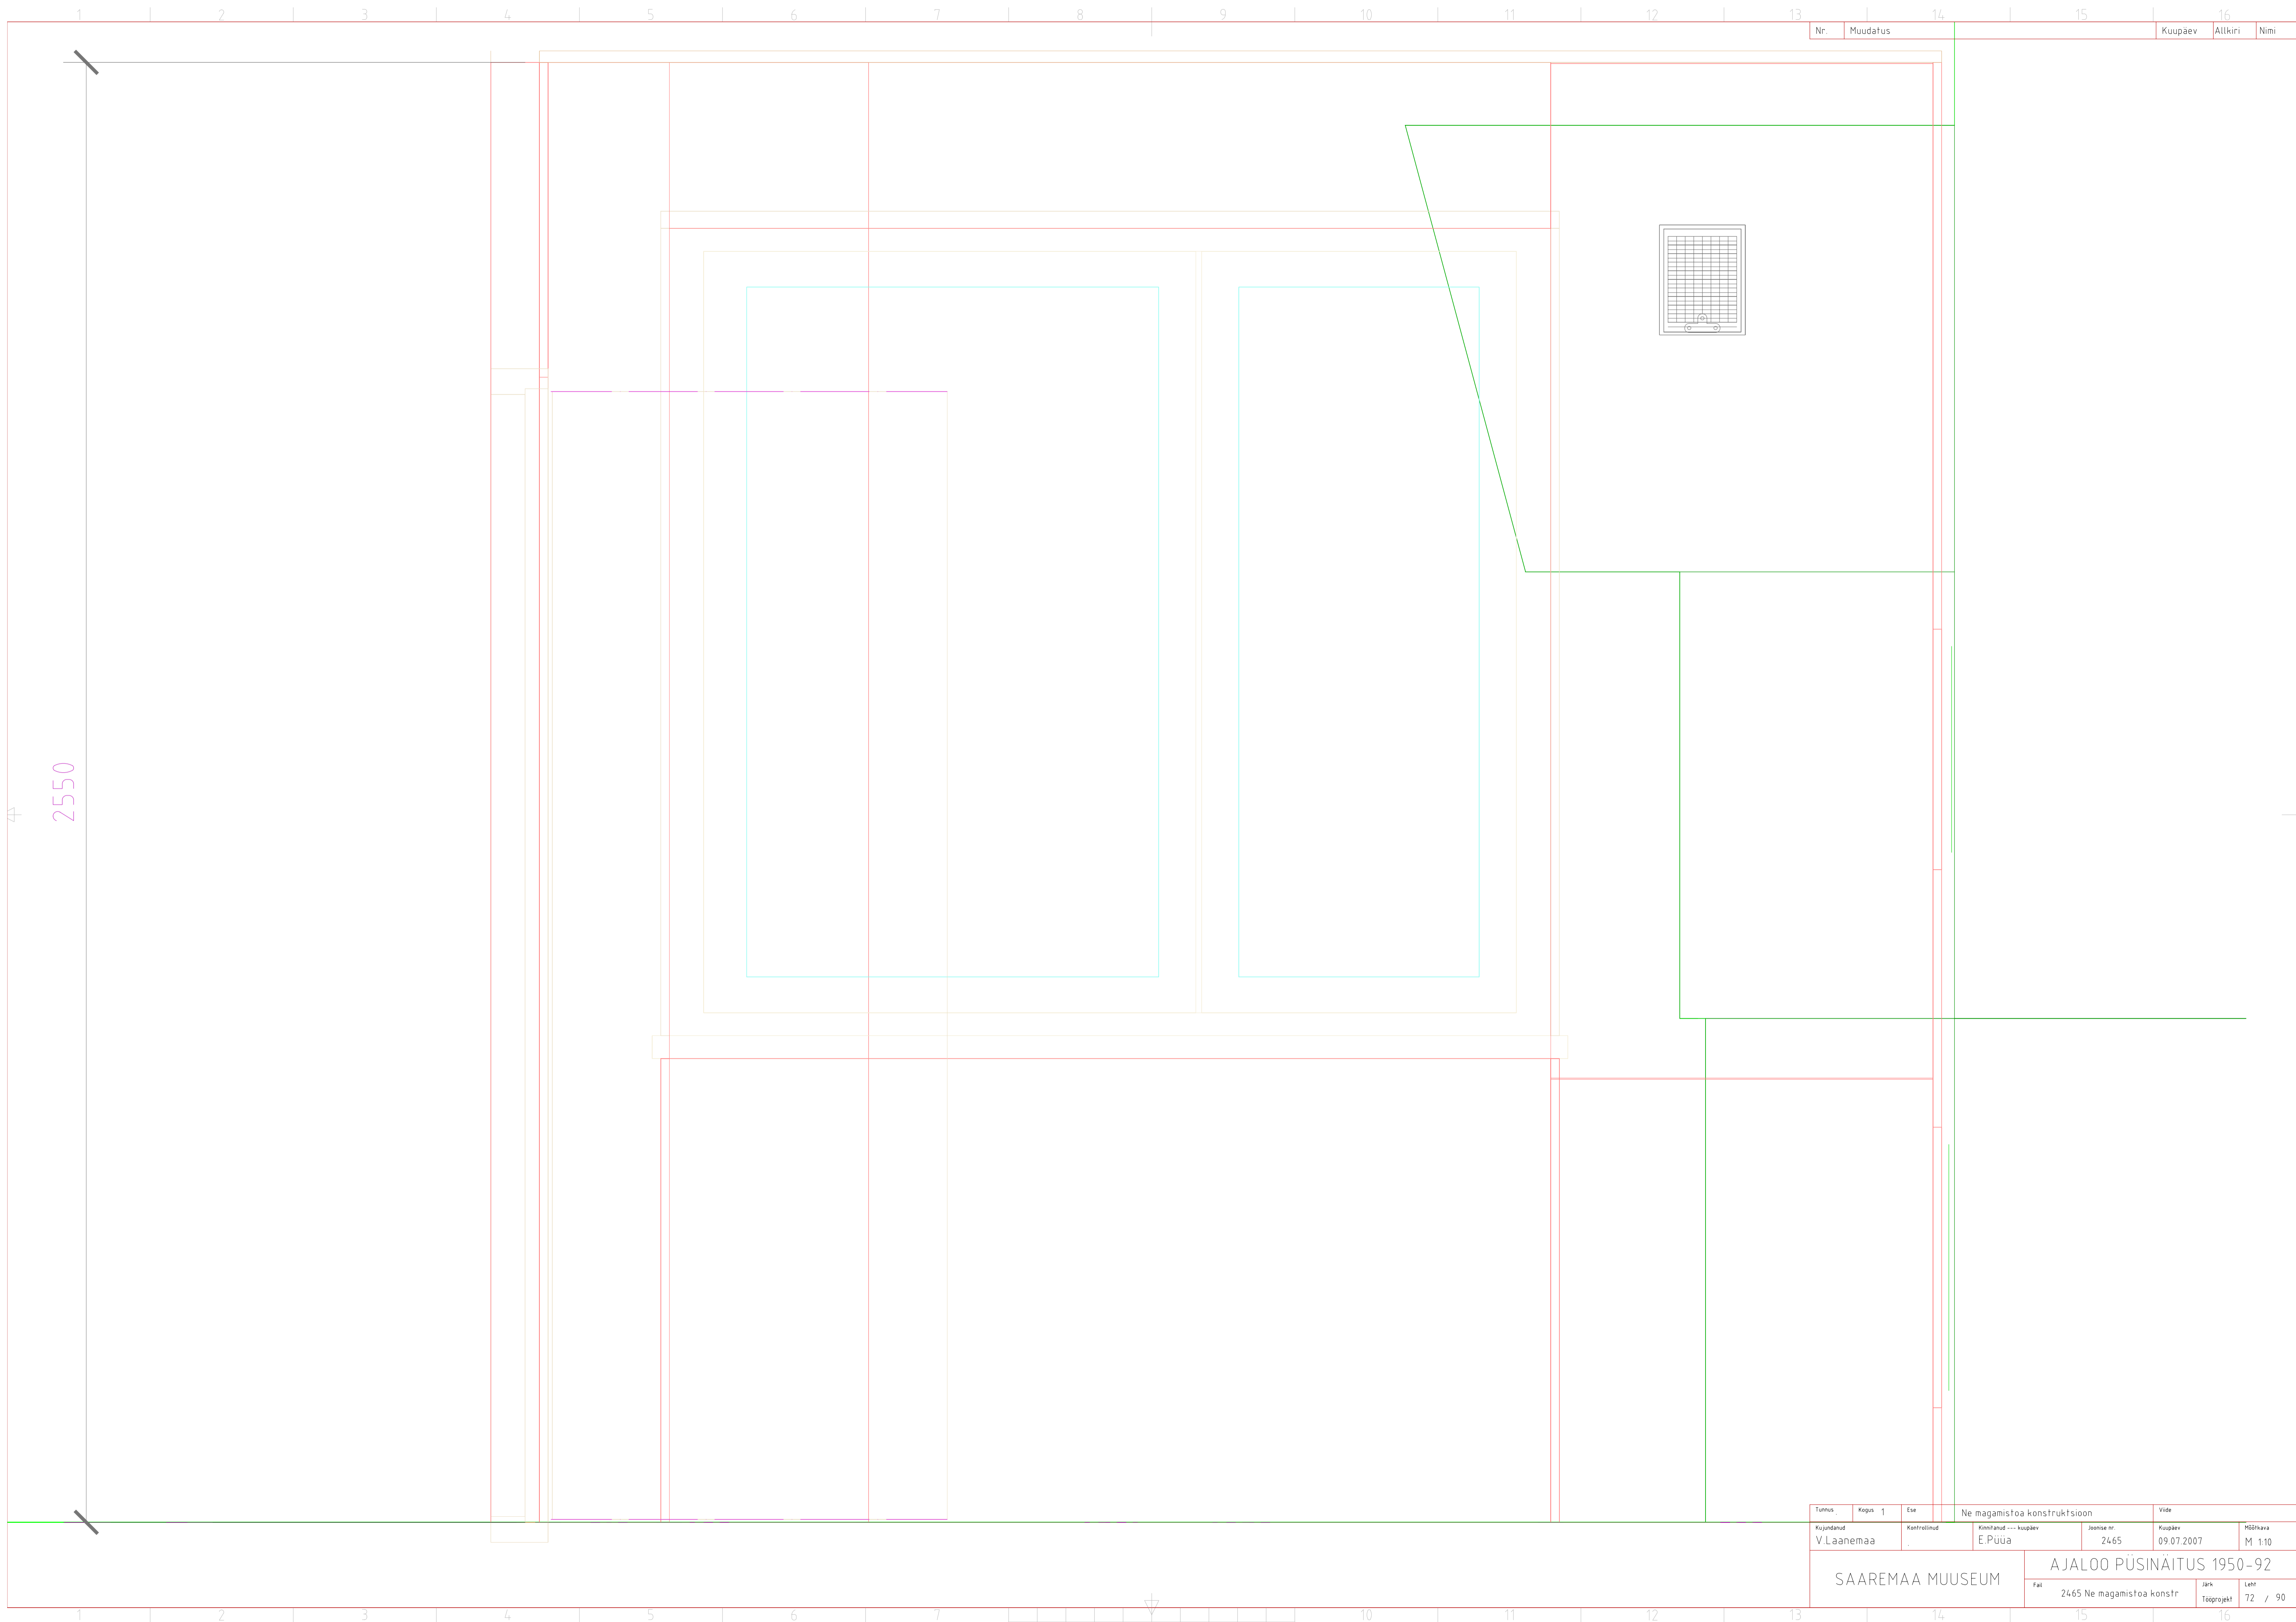

2550


Nr.	Muutos	Kaupäev	Allkiri	Nimi
-----	--------	---------	---------	------

Tuumus	Kapas	Ese	Ne magamistofo konstruktsioon		Vide
Kujundatud	Kontrollitud	Kinnitatud	--- kaupäev	Joonise nr.	Kaupäev
V.Laanemaa	.	E.Püua		2465	09.07.2007
SAAREMAA MUUSEUM			AJALOO PÜSINÄITUS 1950-92		
			Fai	Jark	Leht
			2465 Ne magamistofo konstr	Tööprojekt	72 / 90

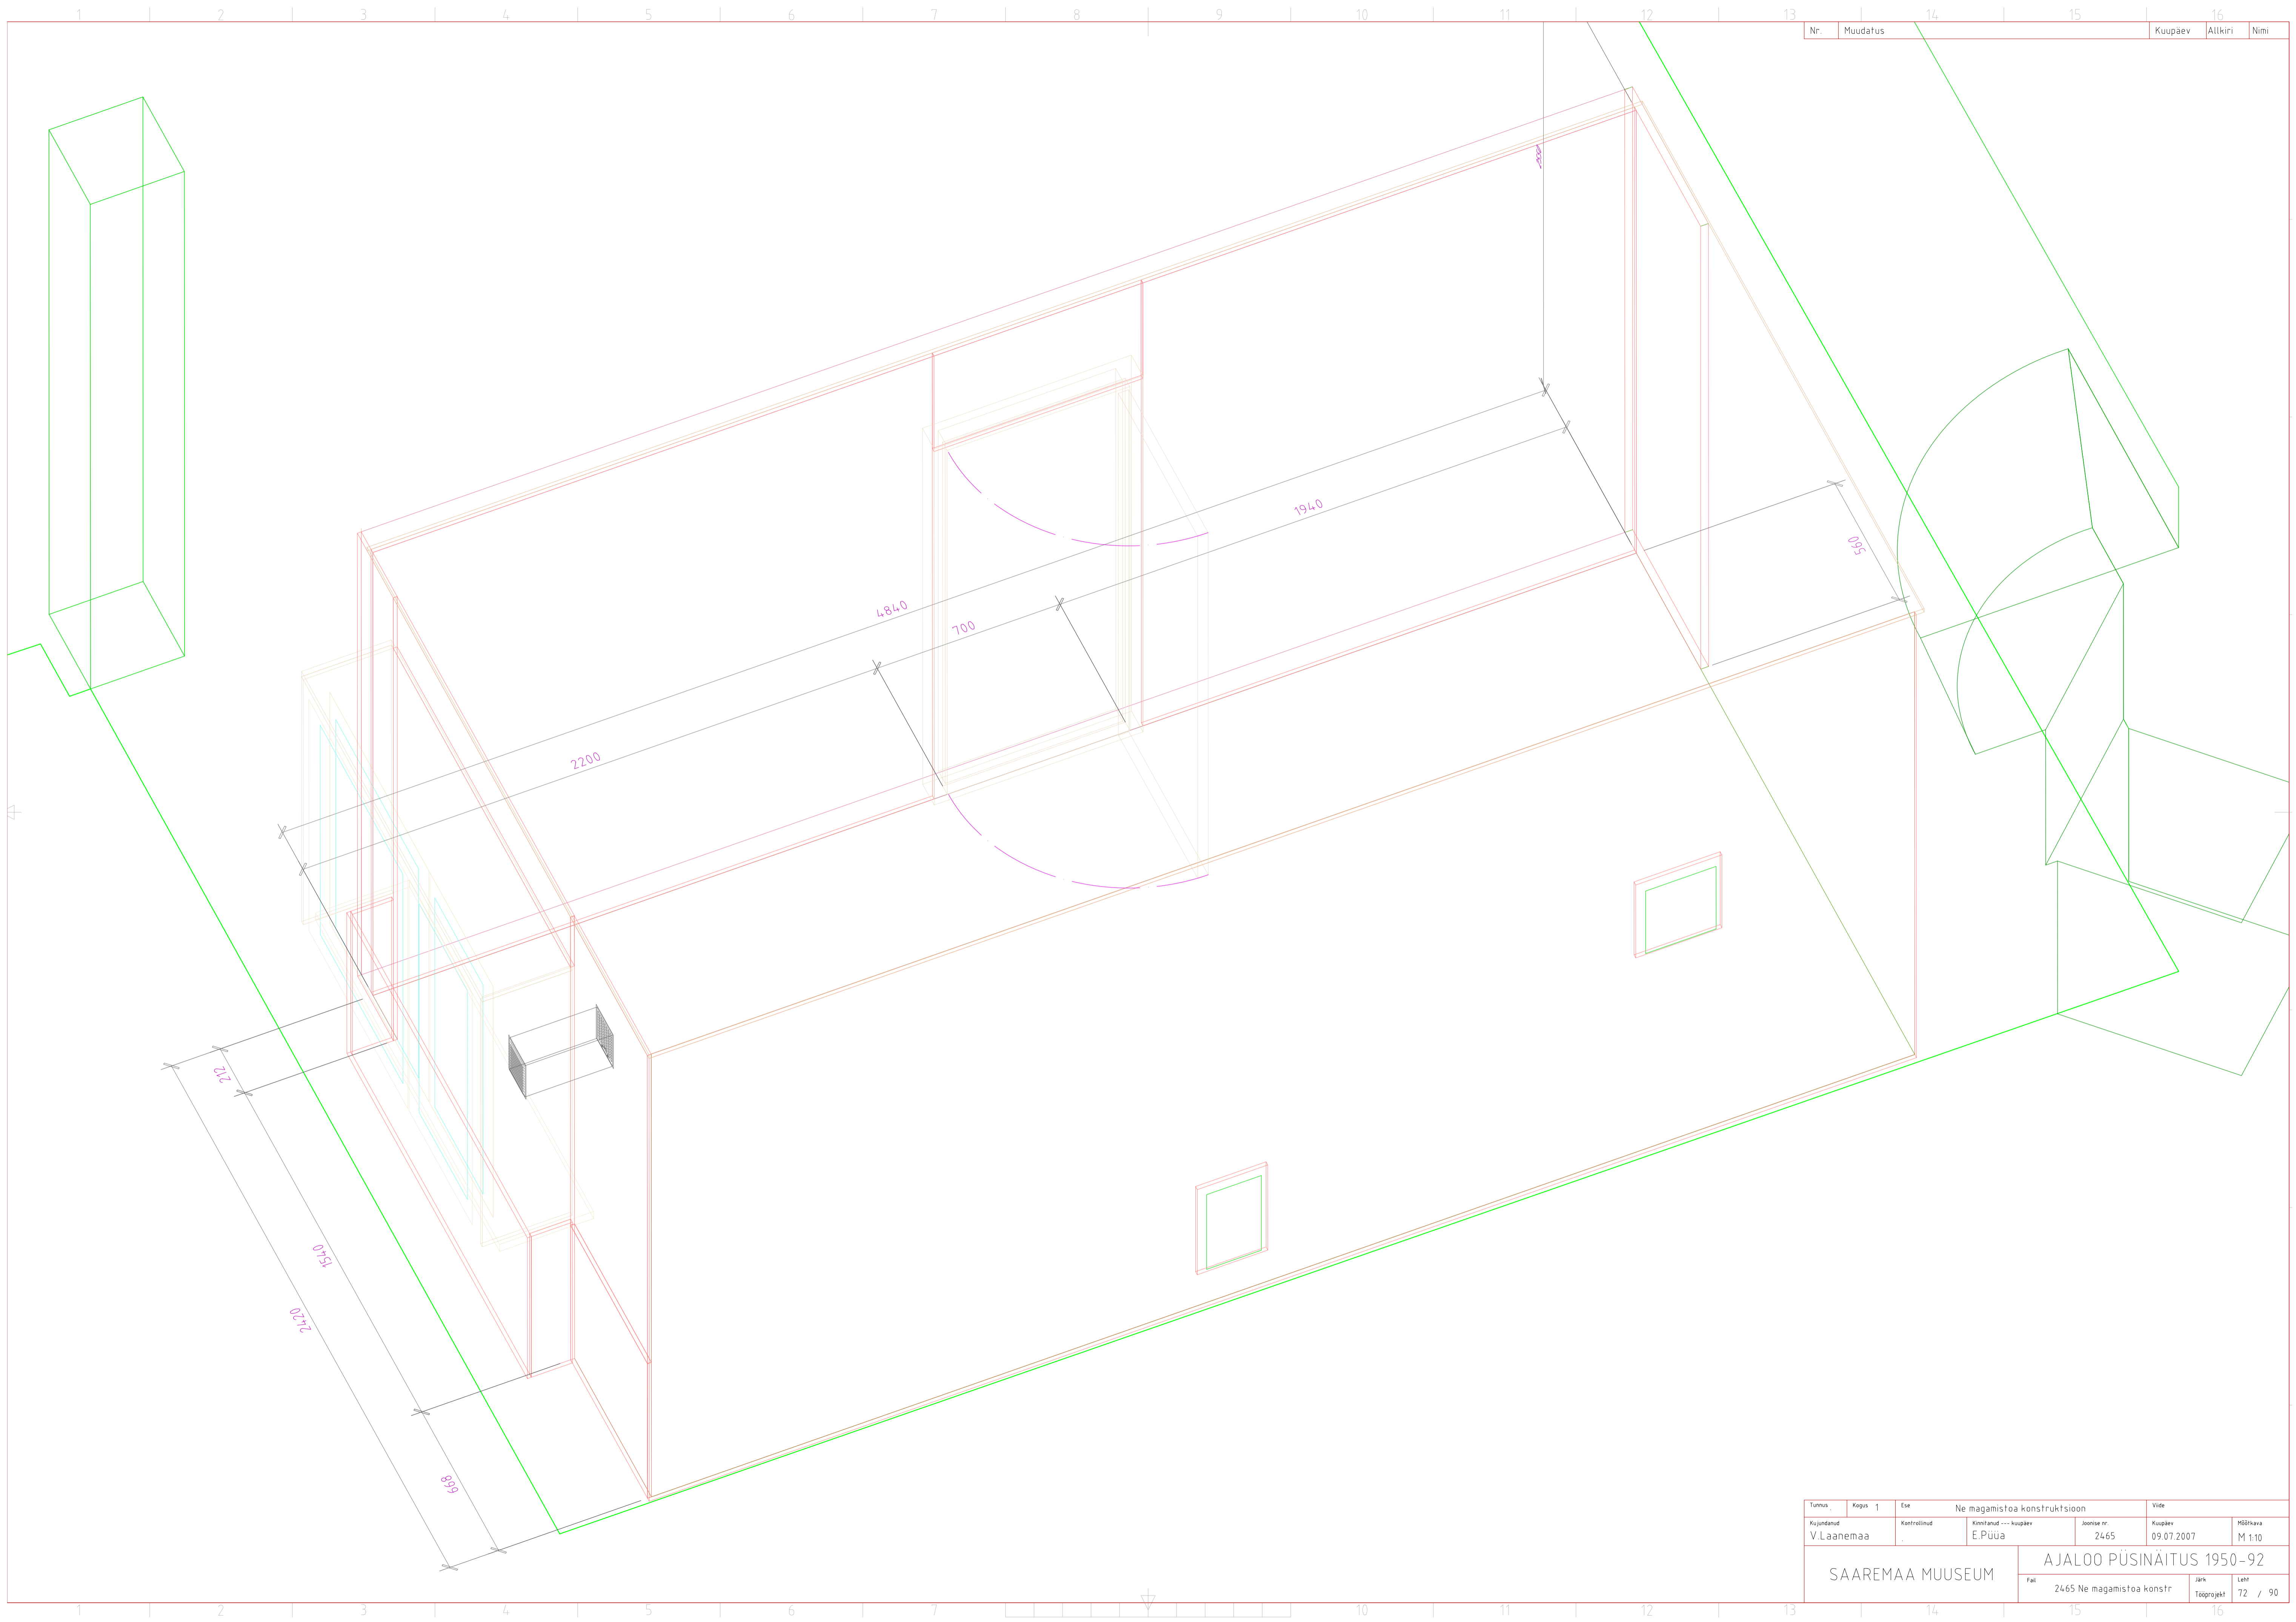

Nr.	Muudatus	Kuupäev	Allkiri	Nimi
-----	----------	---------	---------	------

Tunnus	Kapas	1	Ese	Ne magamistoja konstruktsioon	Vide
Kujundatud	Kontrollitud	Kinnitatud	--- kuupäev	Joonise nr.	Kuupäev
V.Laanemaa		E.Püua		2465	09.07.2007
SAAREMAA MUUSEUM			AJALOO PÜSINÄITUS 1950-92		
			FaH	2465 Ne magamistoja konstr	Jark
				Tööprojekt	Leht 72 / 90

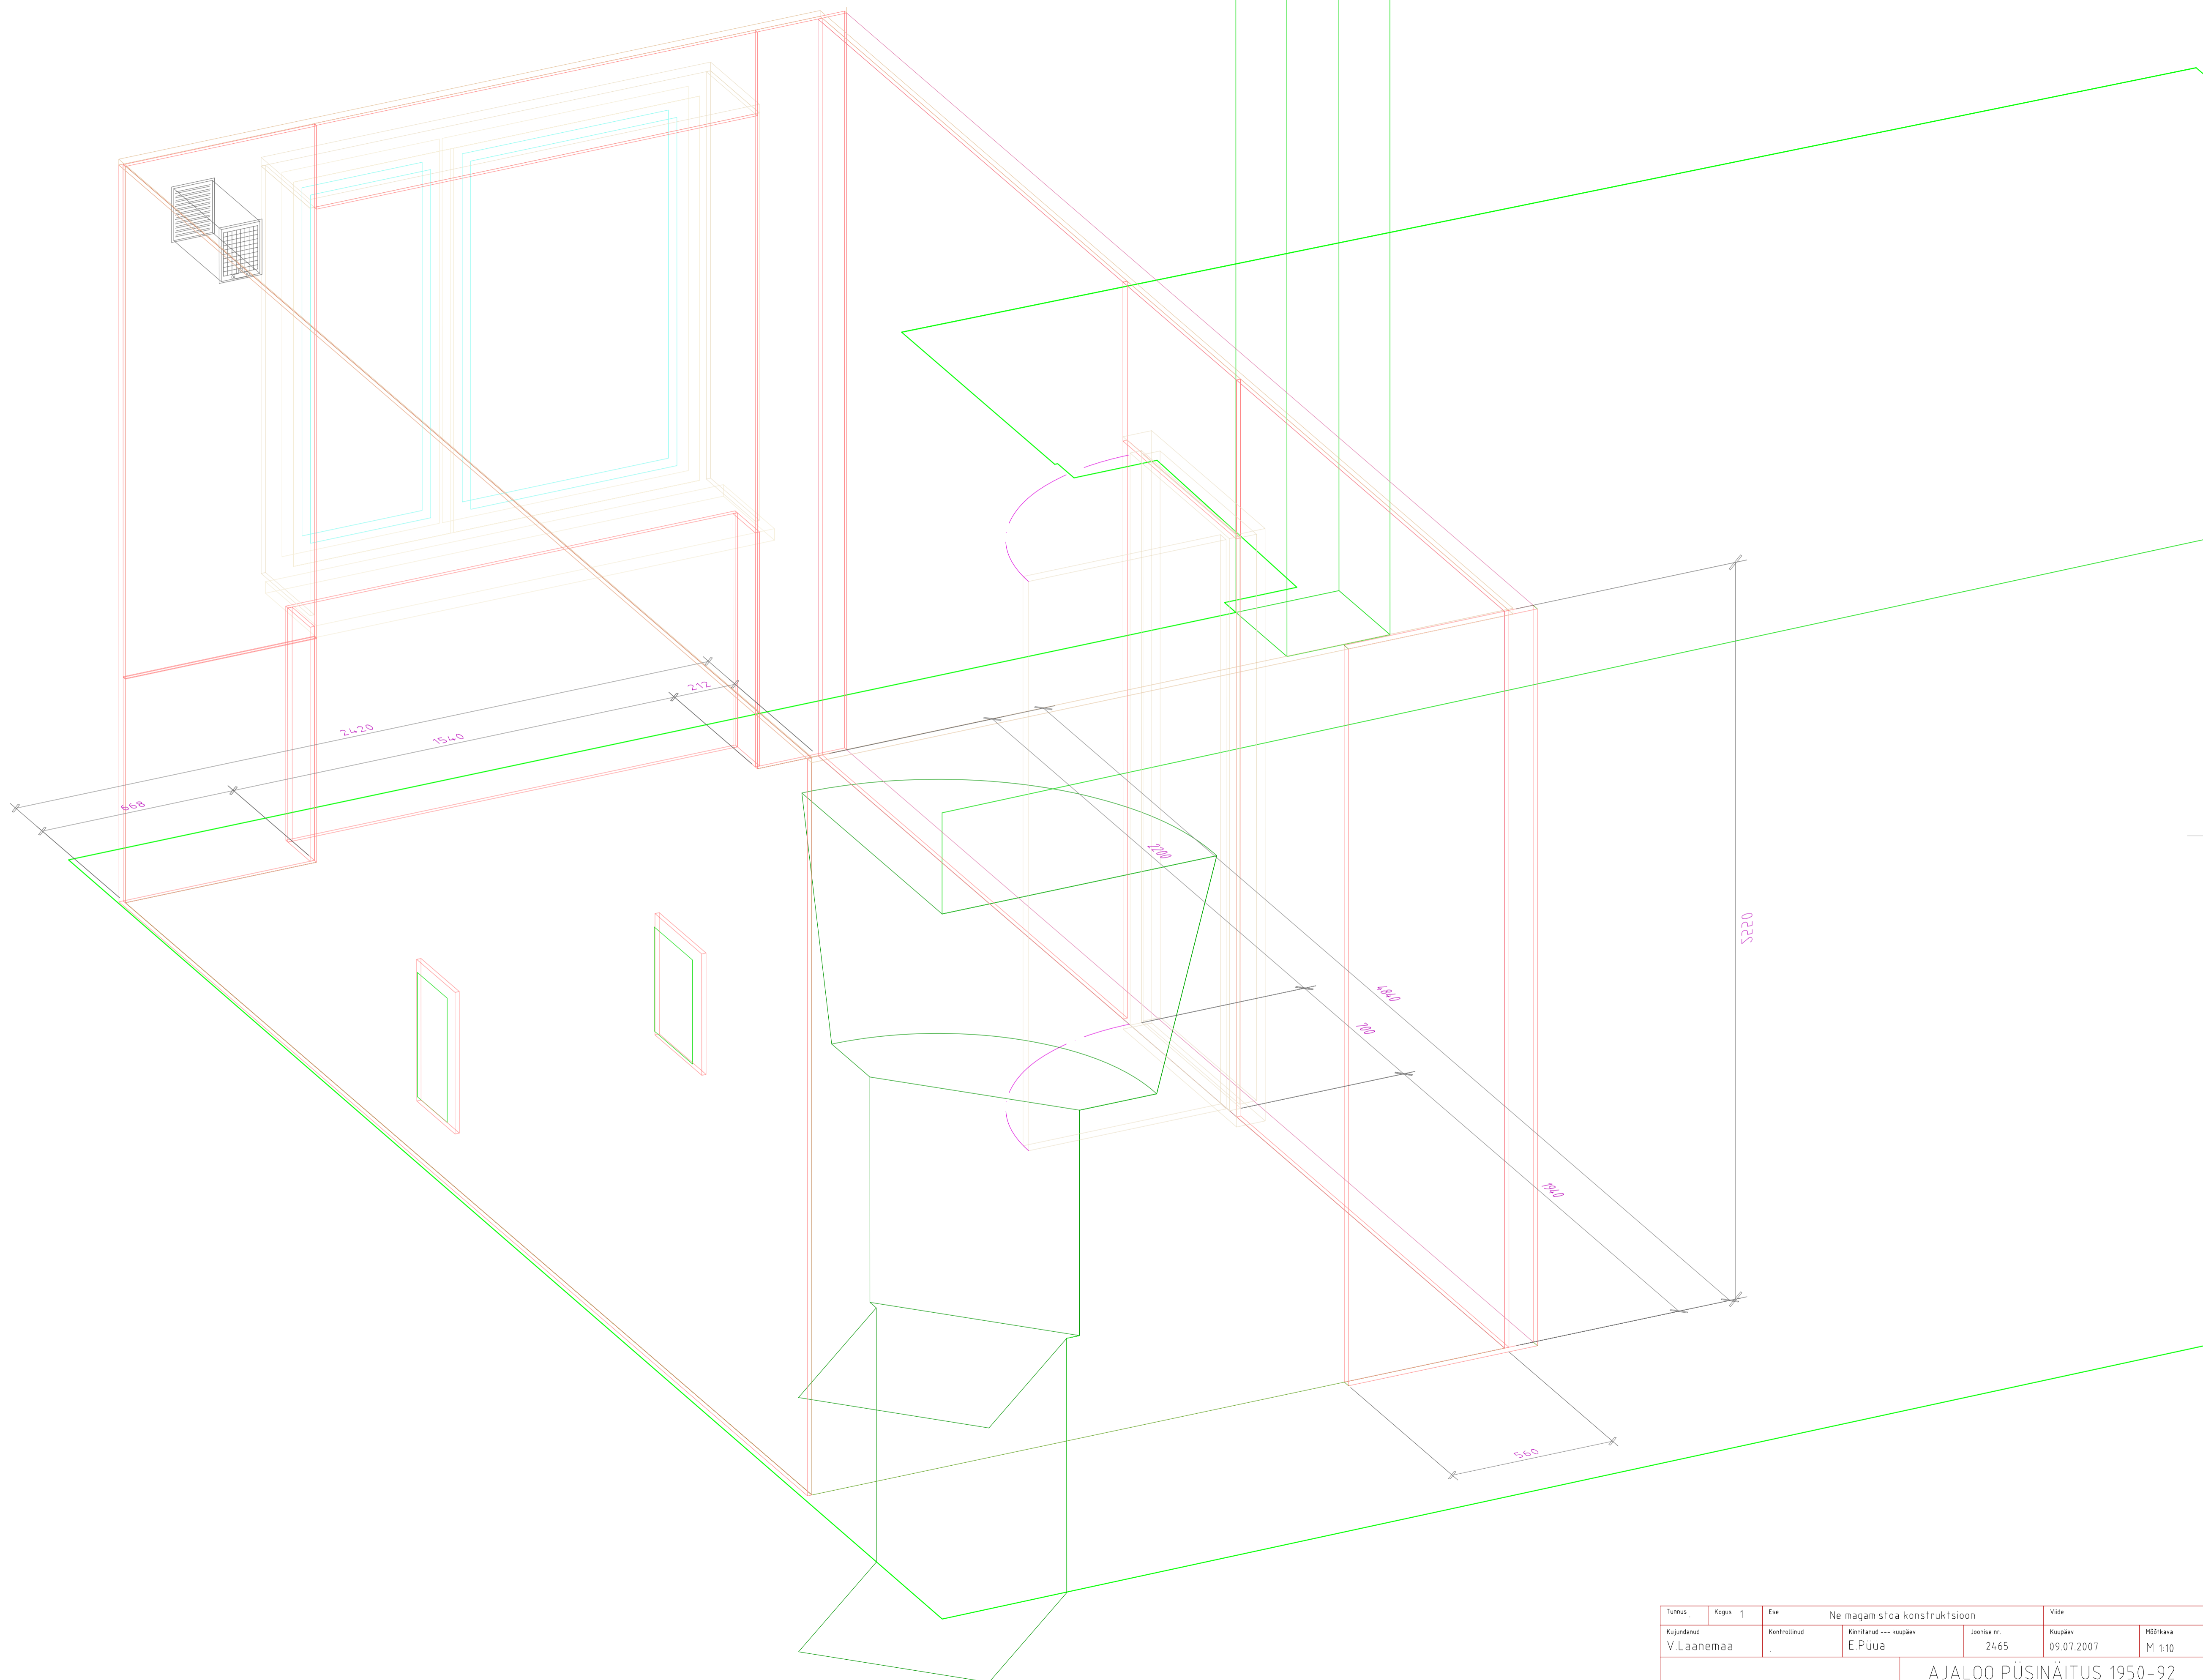

Tunnus	Kapas	1	Ese	Ne magamistoa konstruksioon		Vide
Kujundatud	Kontrollitud		Kinnitanud	---	Kuupäev	MSBikava
V.Laanemaa			E.Püua	Joonise nr.	2465	09.07.2007
SAAREMAA MUUSEUM			AJALOO PÜSINÄITUS 1950-92			
			Fai		2465 Ne magamistoa konstr	Jark
					Tööprojekt	72 / 90