



Ne
V korrus
tahveldus

Tunnus	Kaas	1	Ese	Ne tahvite 61-85 konstruktsioon	Vide
Kujundatud	Kontrollitud	Kinnitanud	---	Kuupäev	MSBikava
V.Laanemaa		E.Püüa		2466	12.07.2007
SAAREMAA MUUSEUM			AJALOO PÜSINÄITUS 1950-92		
Fot			2466 Ne tahveldus	Jark	Leht
				Tööprojekt	73 / 90

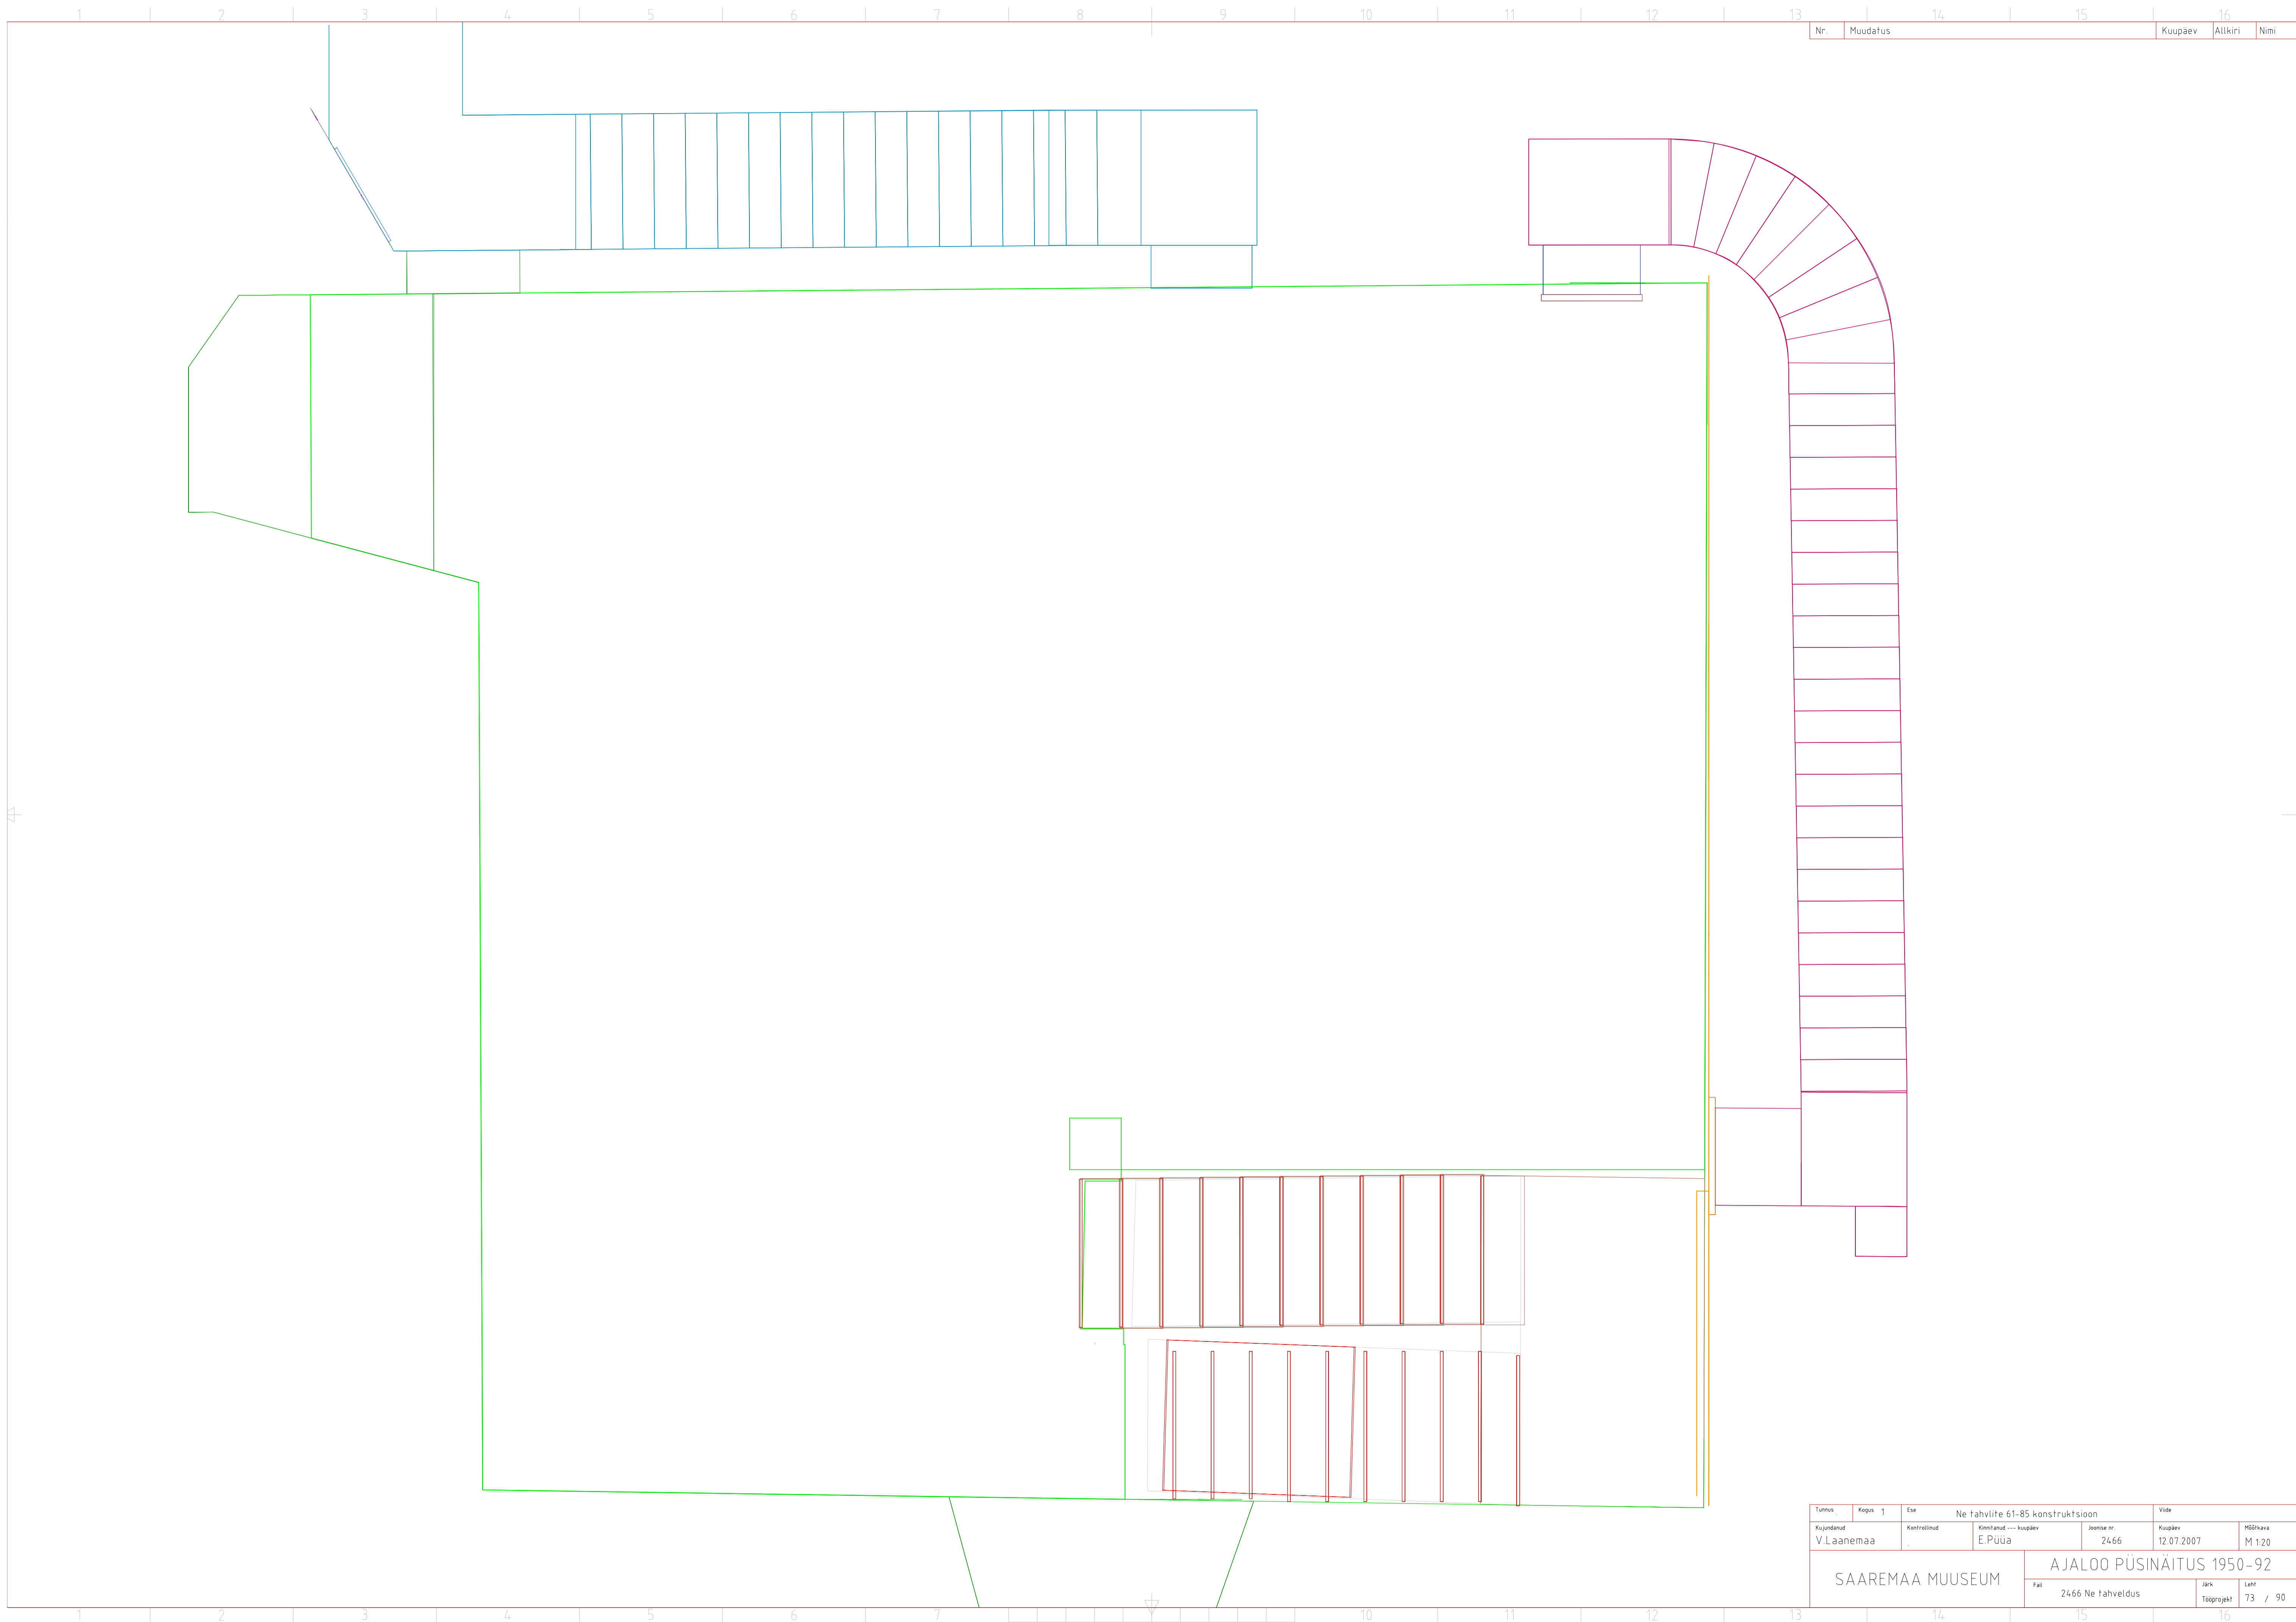


Nr.	Muudatus	Kuupäev	Allkiri	Nimi
-----	----------	---------	---------	------


Tunnus	Kapas	Ese	Ne tahvite 61-85 konstruktsioon		Vide
Kujundatud	Kontrollitud	Kinnitatud	Kuupäev	Joonise nr.	Kuupäev
V.Laanemaa	.	E.Püüa	12.07.2007	2466	M120
SAAREMAA MUUSEUM			AJALOO PÜSINÄITUS 1950-92		
			Fai	Jark	Leht
			2466 Ne tahveldus	Täpprojekt	73 / 90

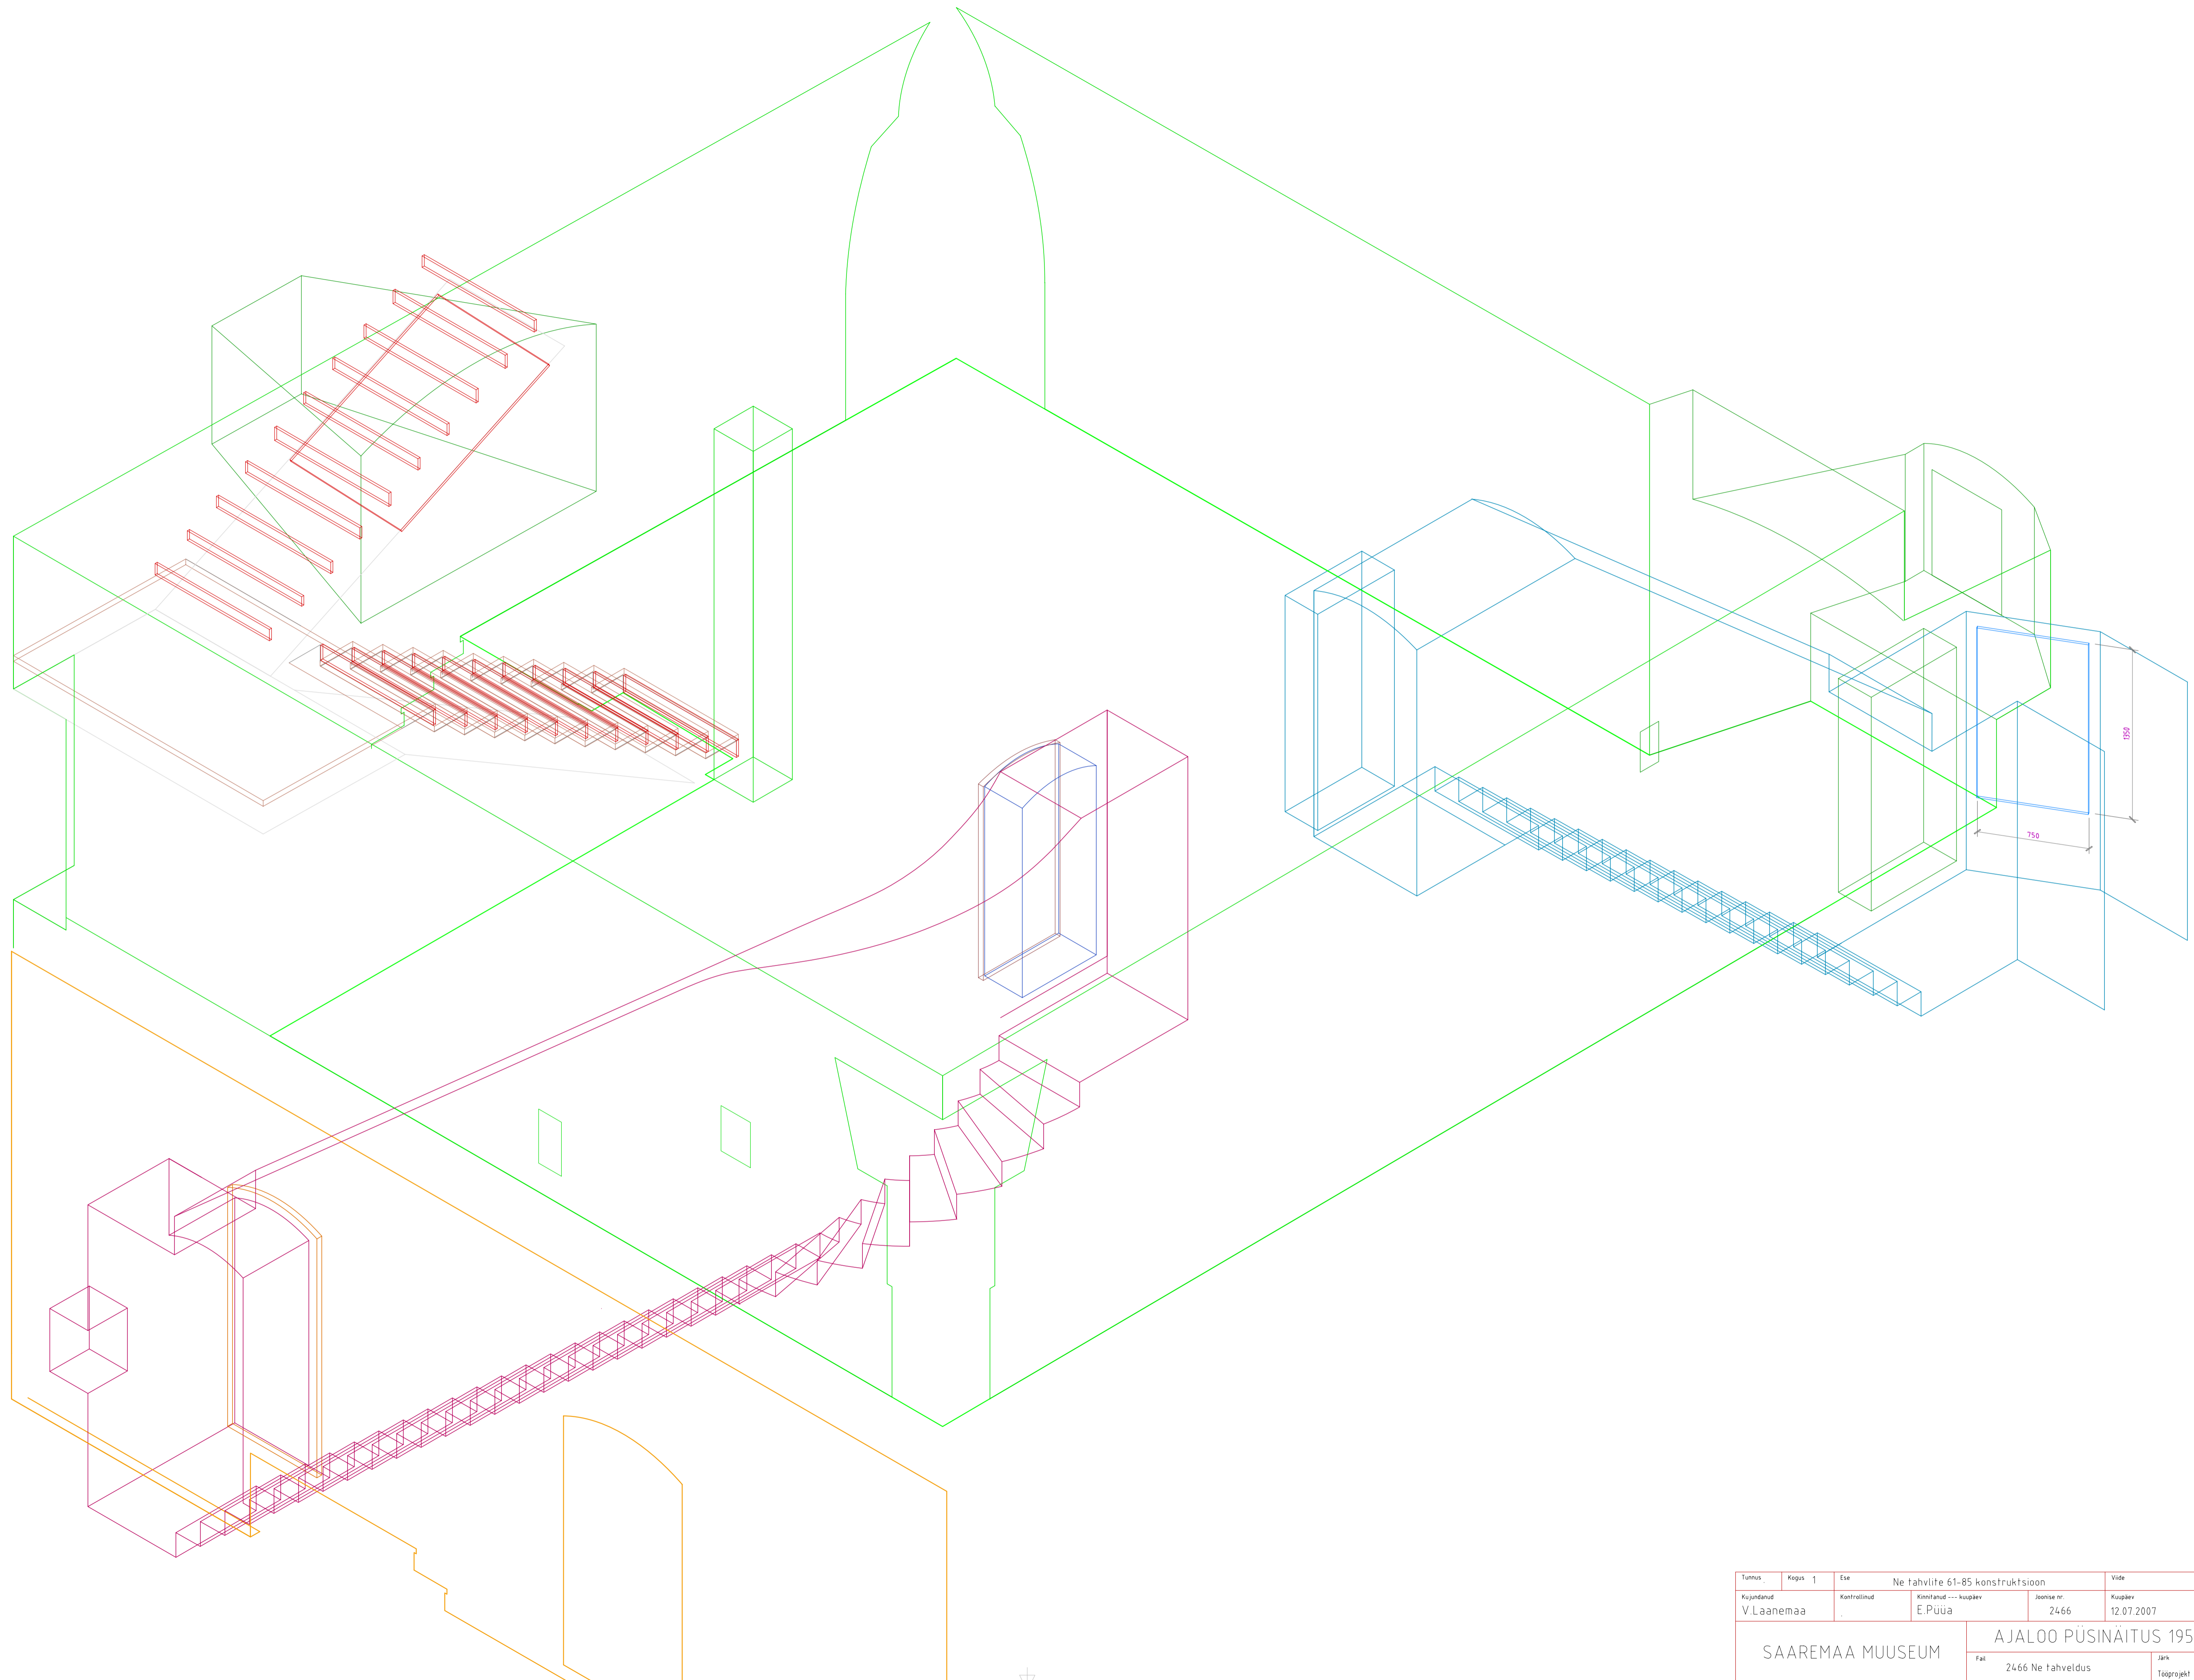

Tuimus	Kapas	Ese	Ne fahvite 61-85 konstruksioon		Vide
Kujundatud	Kontrollitud	Kinnitatud	--- kuupäev	Joonise nr.	Kuupäev
V.Laanemaa		E.Püua		2466	12.07.2007
SAAREMAA MUUSEUM			AJALOO PÜSINÄITUS 1950-92		
			Fah	2466 Ne fahveldus	Jark / Leht
				Tööprojekt	73 / 90

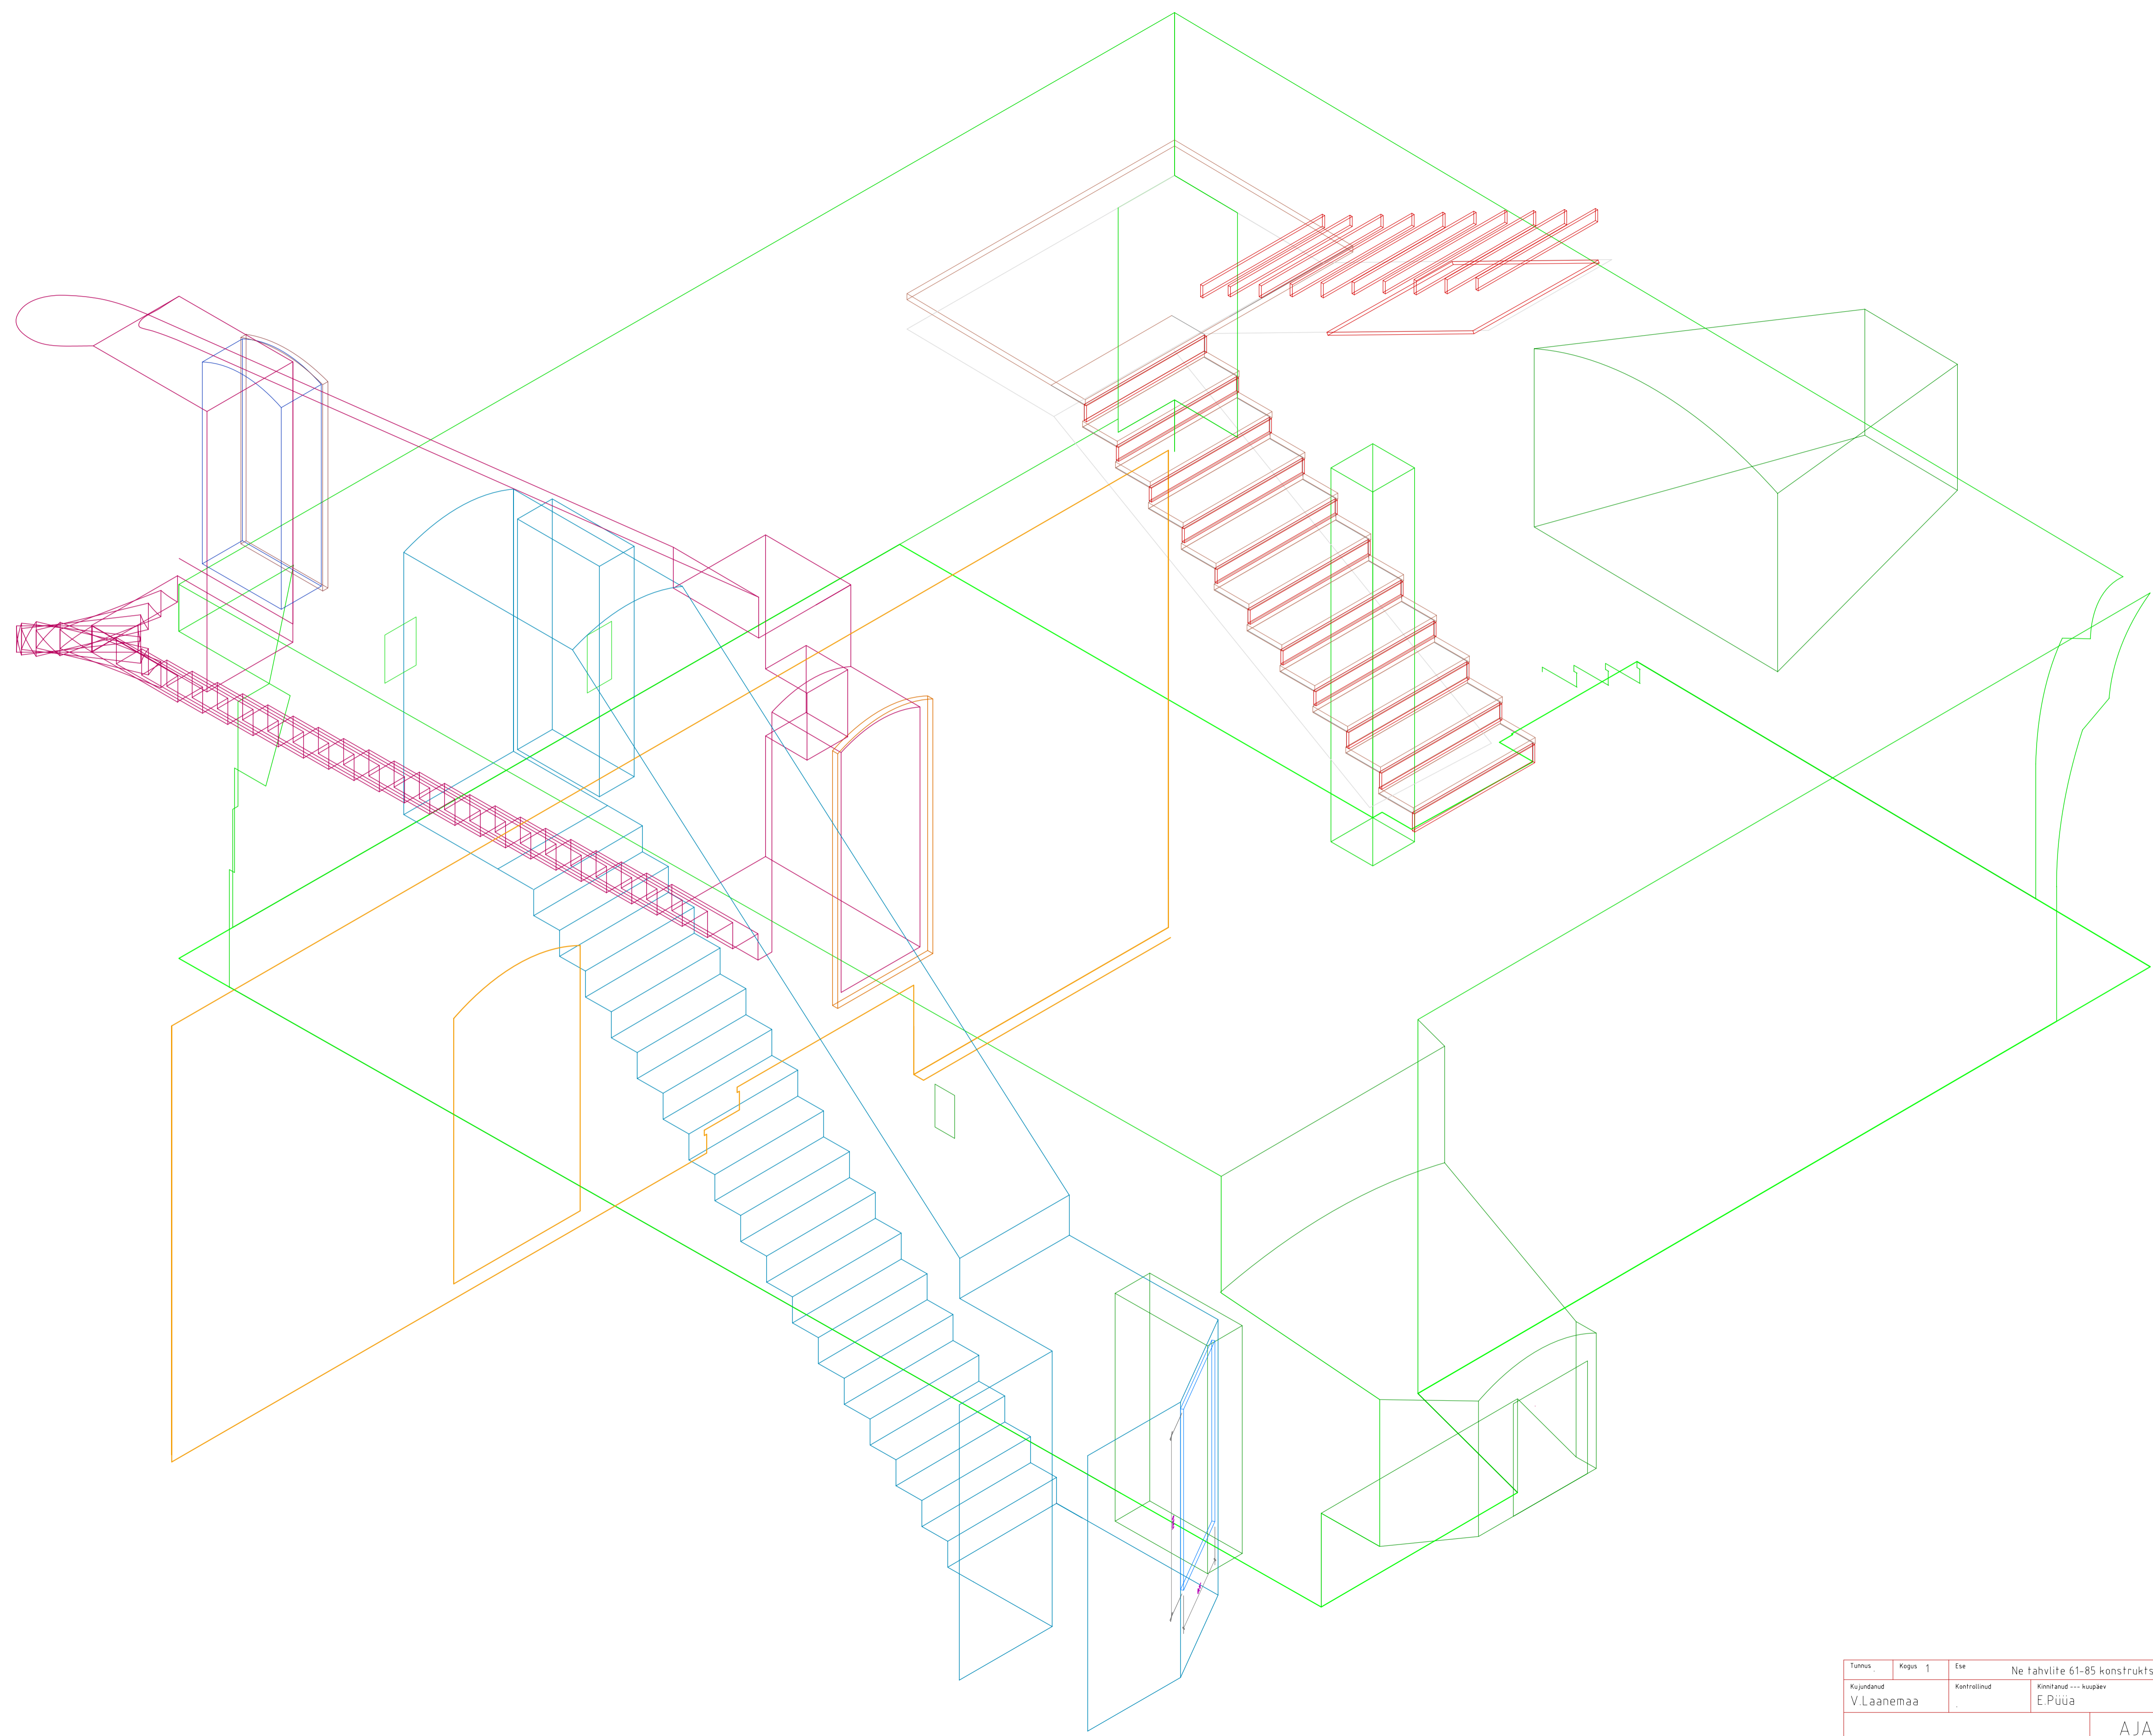


Tuimus	Kapas	Ese	Ne fahvite 61-85 konstruksioon		Vide
Kujundatud	Kontrollitud	Kinnitatud	--- kuupäev	Joonise nr.	Kuupäev
V.Laanemaa	.	E.Püua		2466	12.07.2007
SAAREMAA MUUSEUM			AJALOO PÜSINÄITUS 1950-92		
			Fah	Järv	Leht
			2466 Ne fahveldus	Täpprojekt	73 / 90

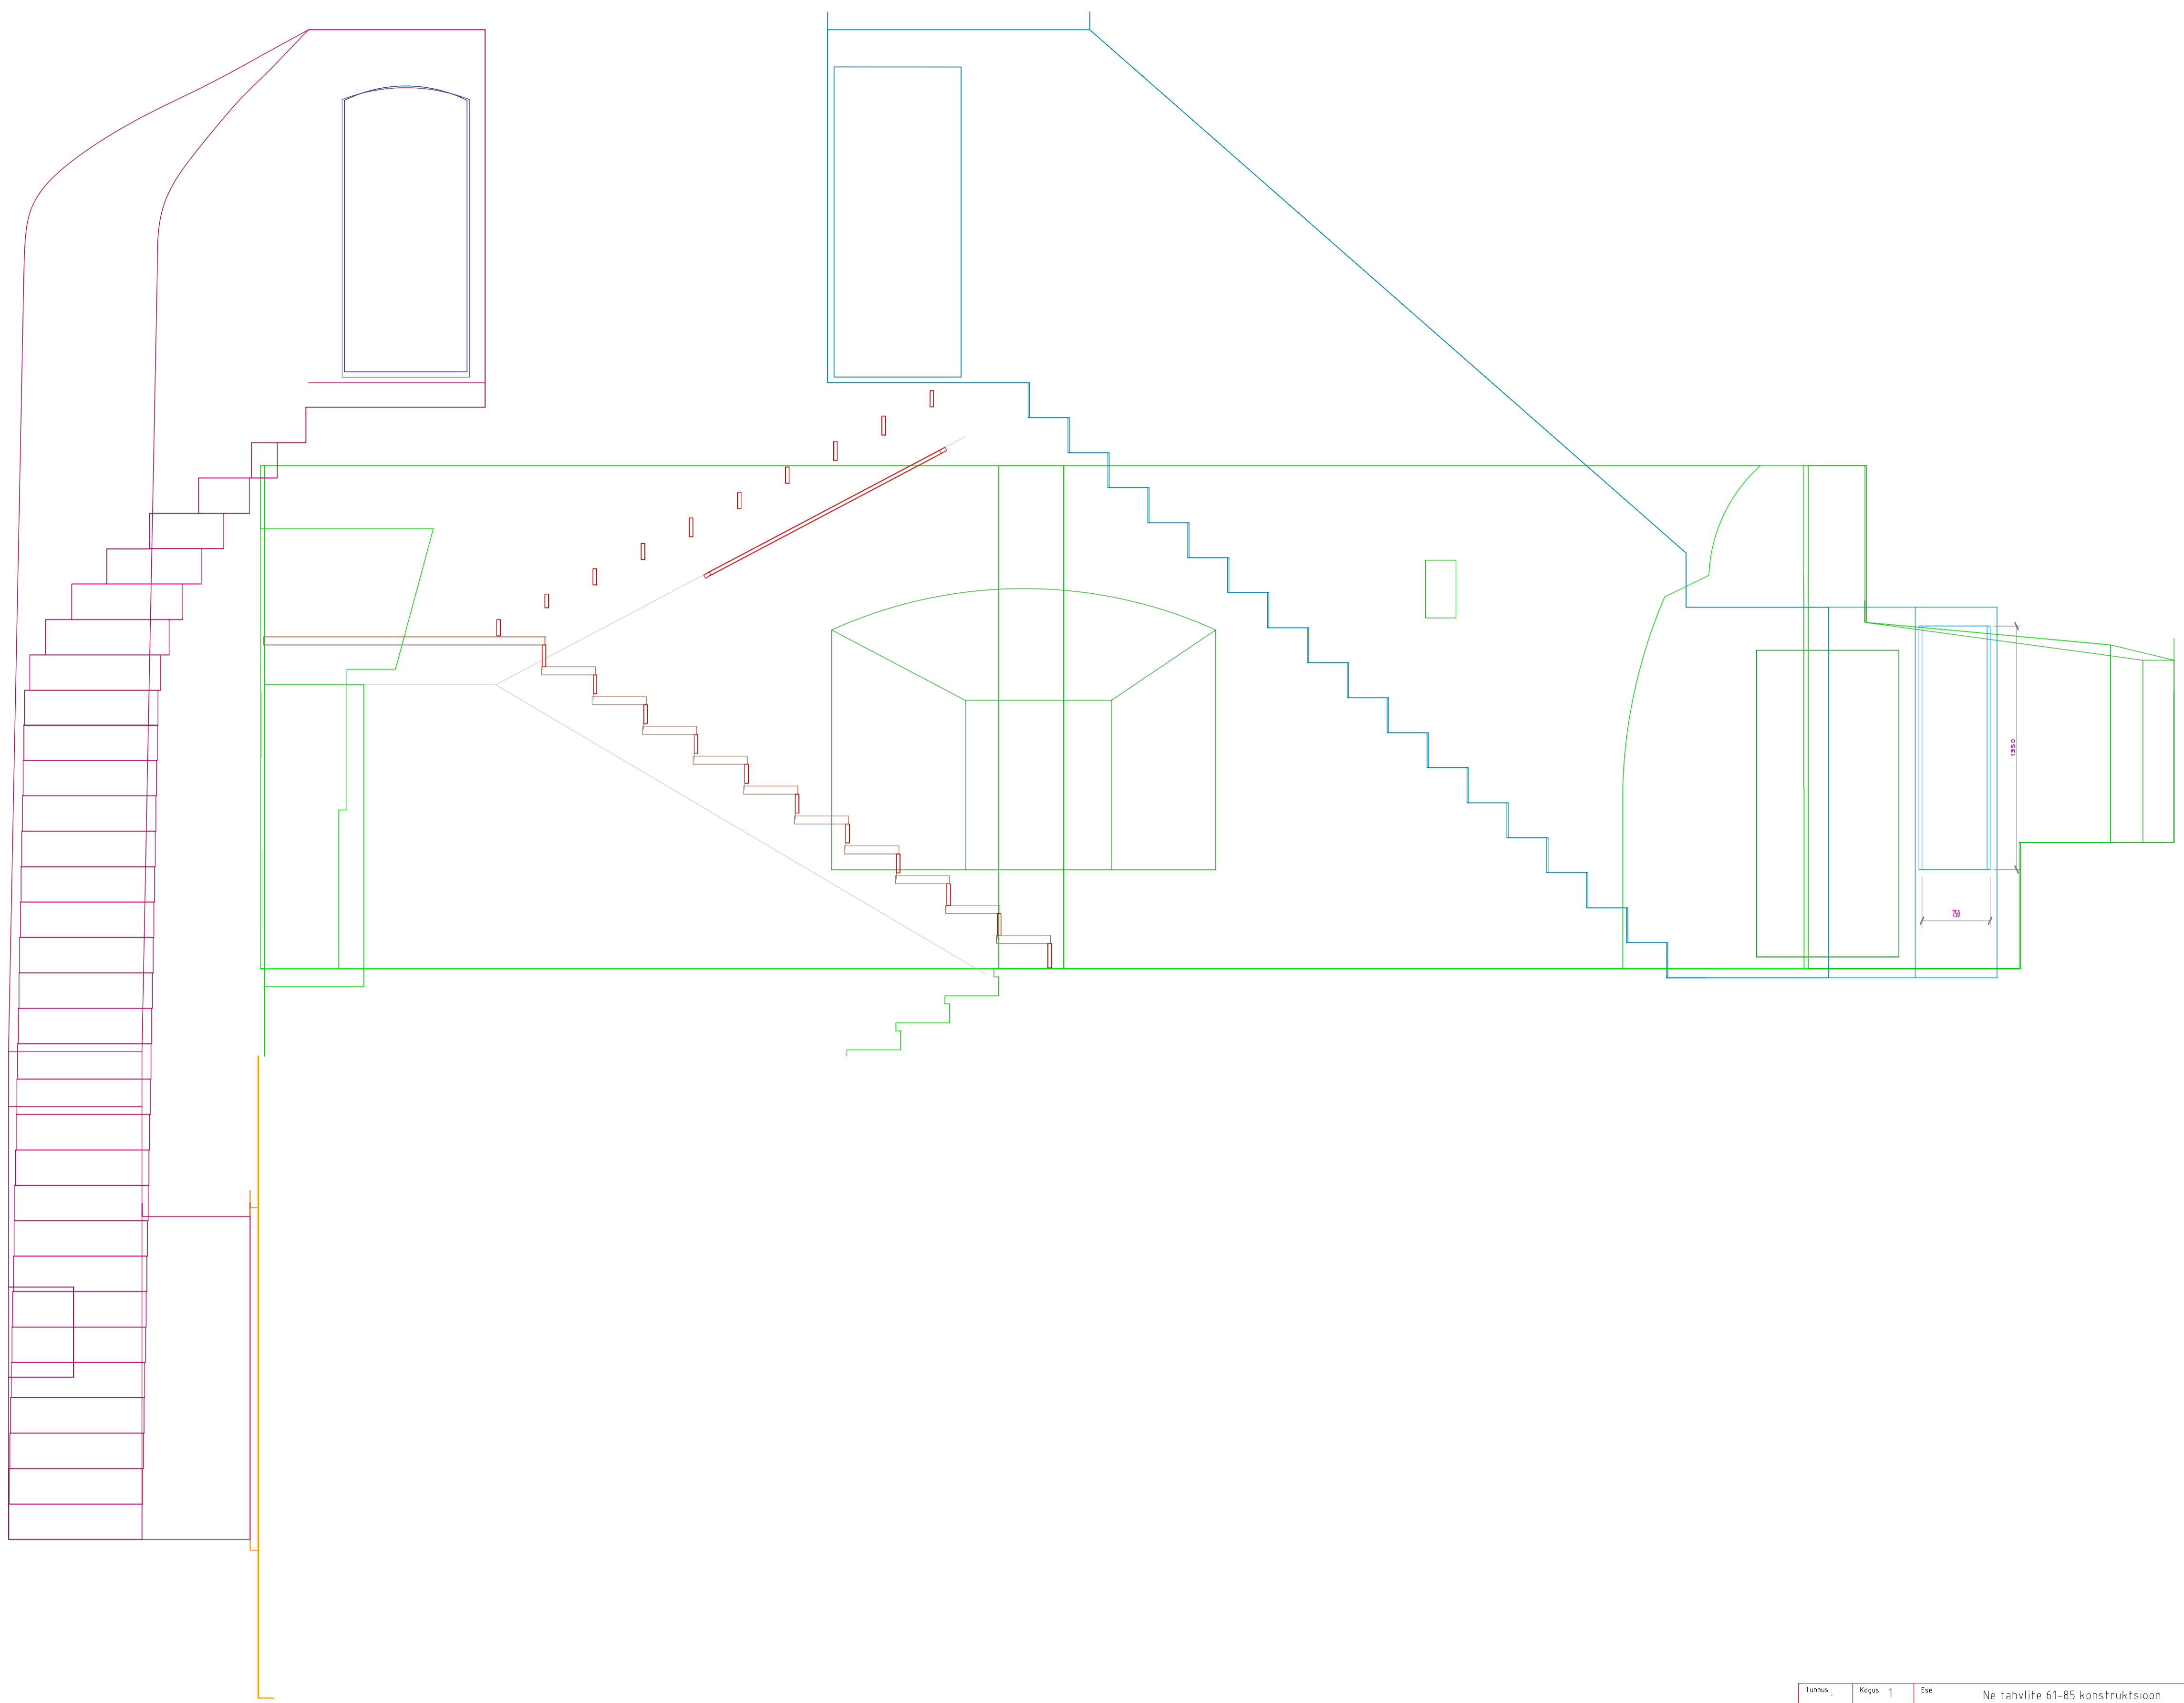

41

Tunnus	Kapas	Ese	Ne tahvite 61-85 konstruktsioon		Vide
Kujundatud	Kontrollitud	Kinnitatud	--- kuupäev	Joonise nr.	Kuupäev
V.Laanemaa	.	E.Püüa		2466	12.07.2007
SAAREMAA MUUSEUM			AJALOO PÜSINÄITUS 1950-92		
			Fai	Jark	Leht
			2466 Ne tahveldus	Tööprojekt	73 / 90

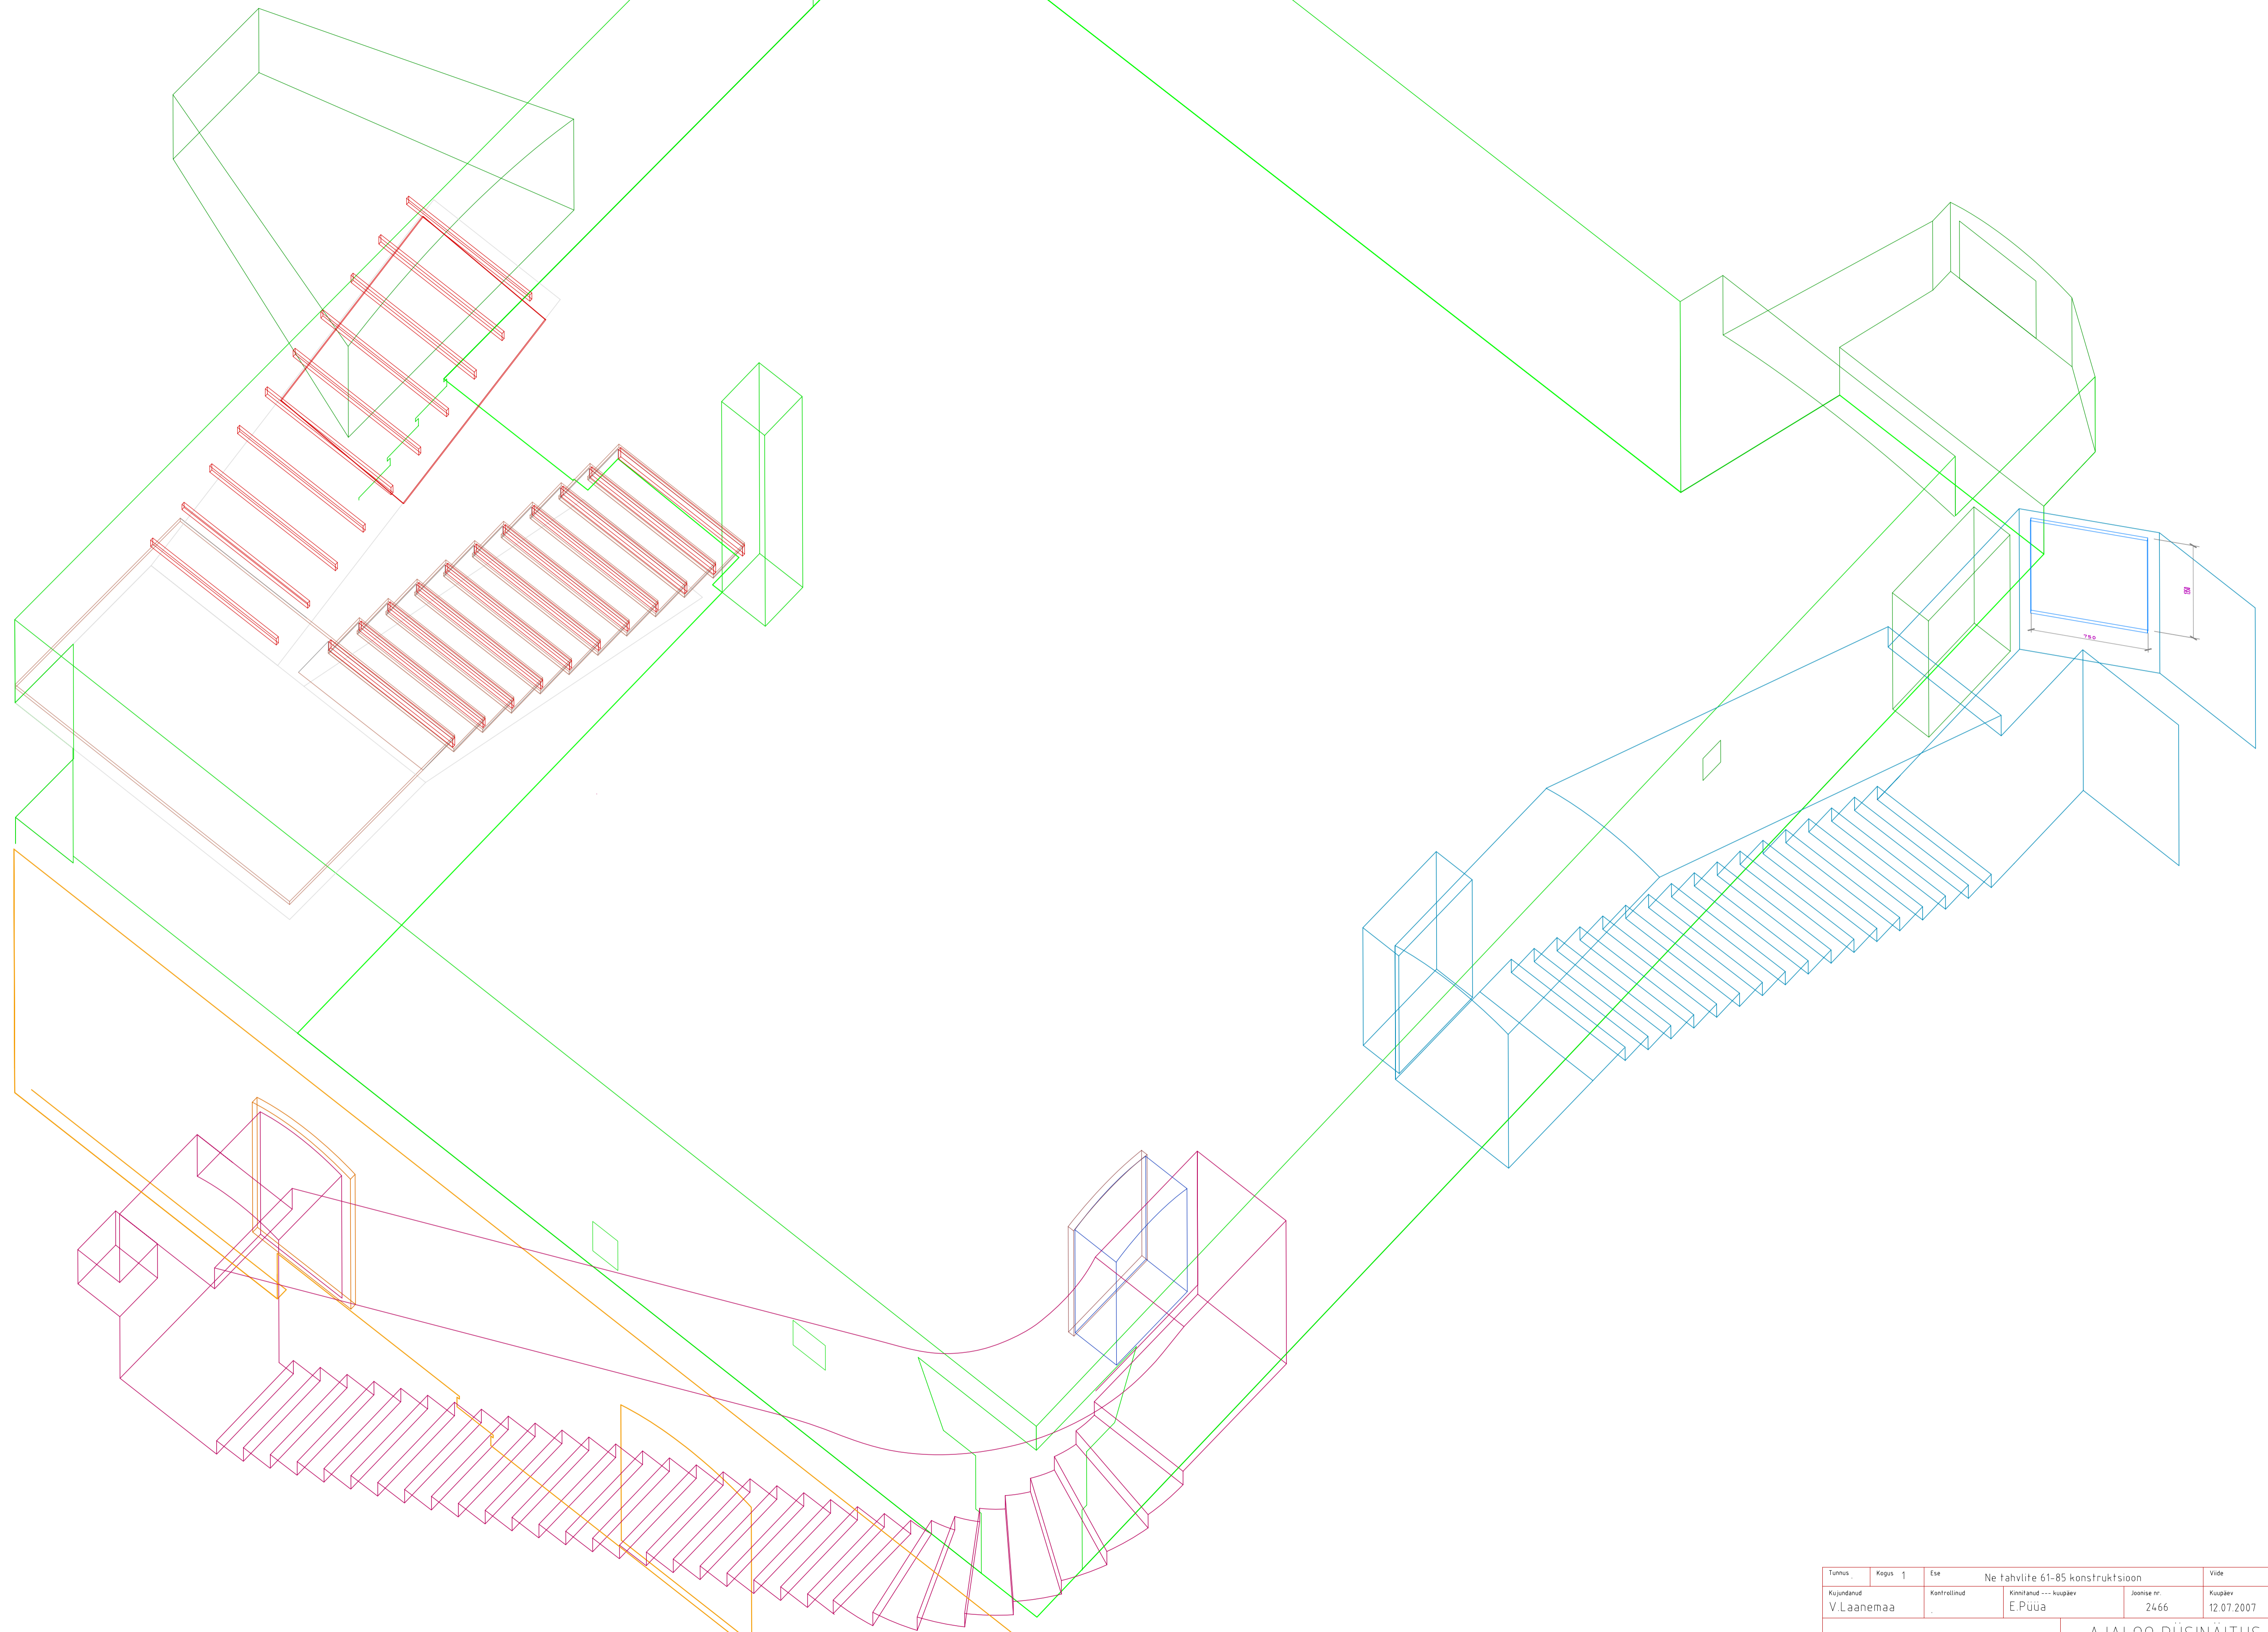

Tuimus	Kaas	1	Ese	Ne fahvite 61-85 konstruksioon	Vide
Kujundatud	Kontrollitud	Kinnitatud	--- kuupäev	Joonise nr.	Kuupäev
V.Laanemaa		E.Püüa		2466	12.07.2007
SAAREMAA MUUSEUM			AJALOO PÜSINÄITUS 1950-92		
			Fah	2466 Ne fahveldus	Jark
					Tööprojekt
					73 / 90