



Nr.	Muudatus	Kaupäev	Allkiri	Nimi
-----	----------	---------	---------	------


Tunnus	Kapas	Ese	Ne esiku konstruksioon		Ville
Kujundatud	Kontrollitud	Kinnitanud	Kaupäev	Joonise nr.	Mõõtkaala
V.Laanemaa	.	E.Püüa	07.12.2009	2467	M15
SAAREMAA MUUSEUM			AJALOO PÜSINÄITUS 1950-92		
			Faht	Jätk	Leht
			2467 Ne esiku konstr	Täiõppjakt	74 / 90

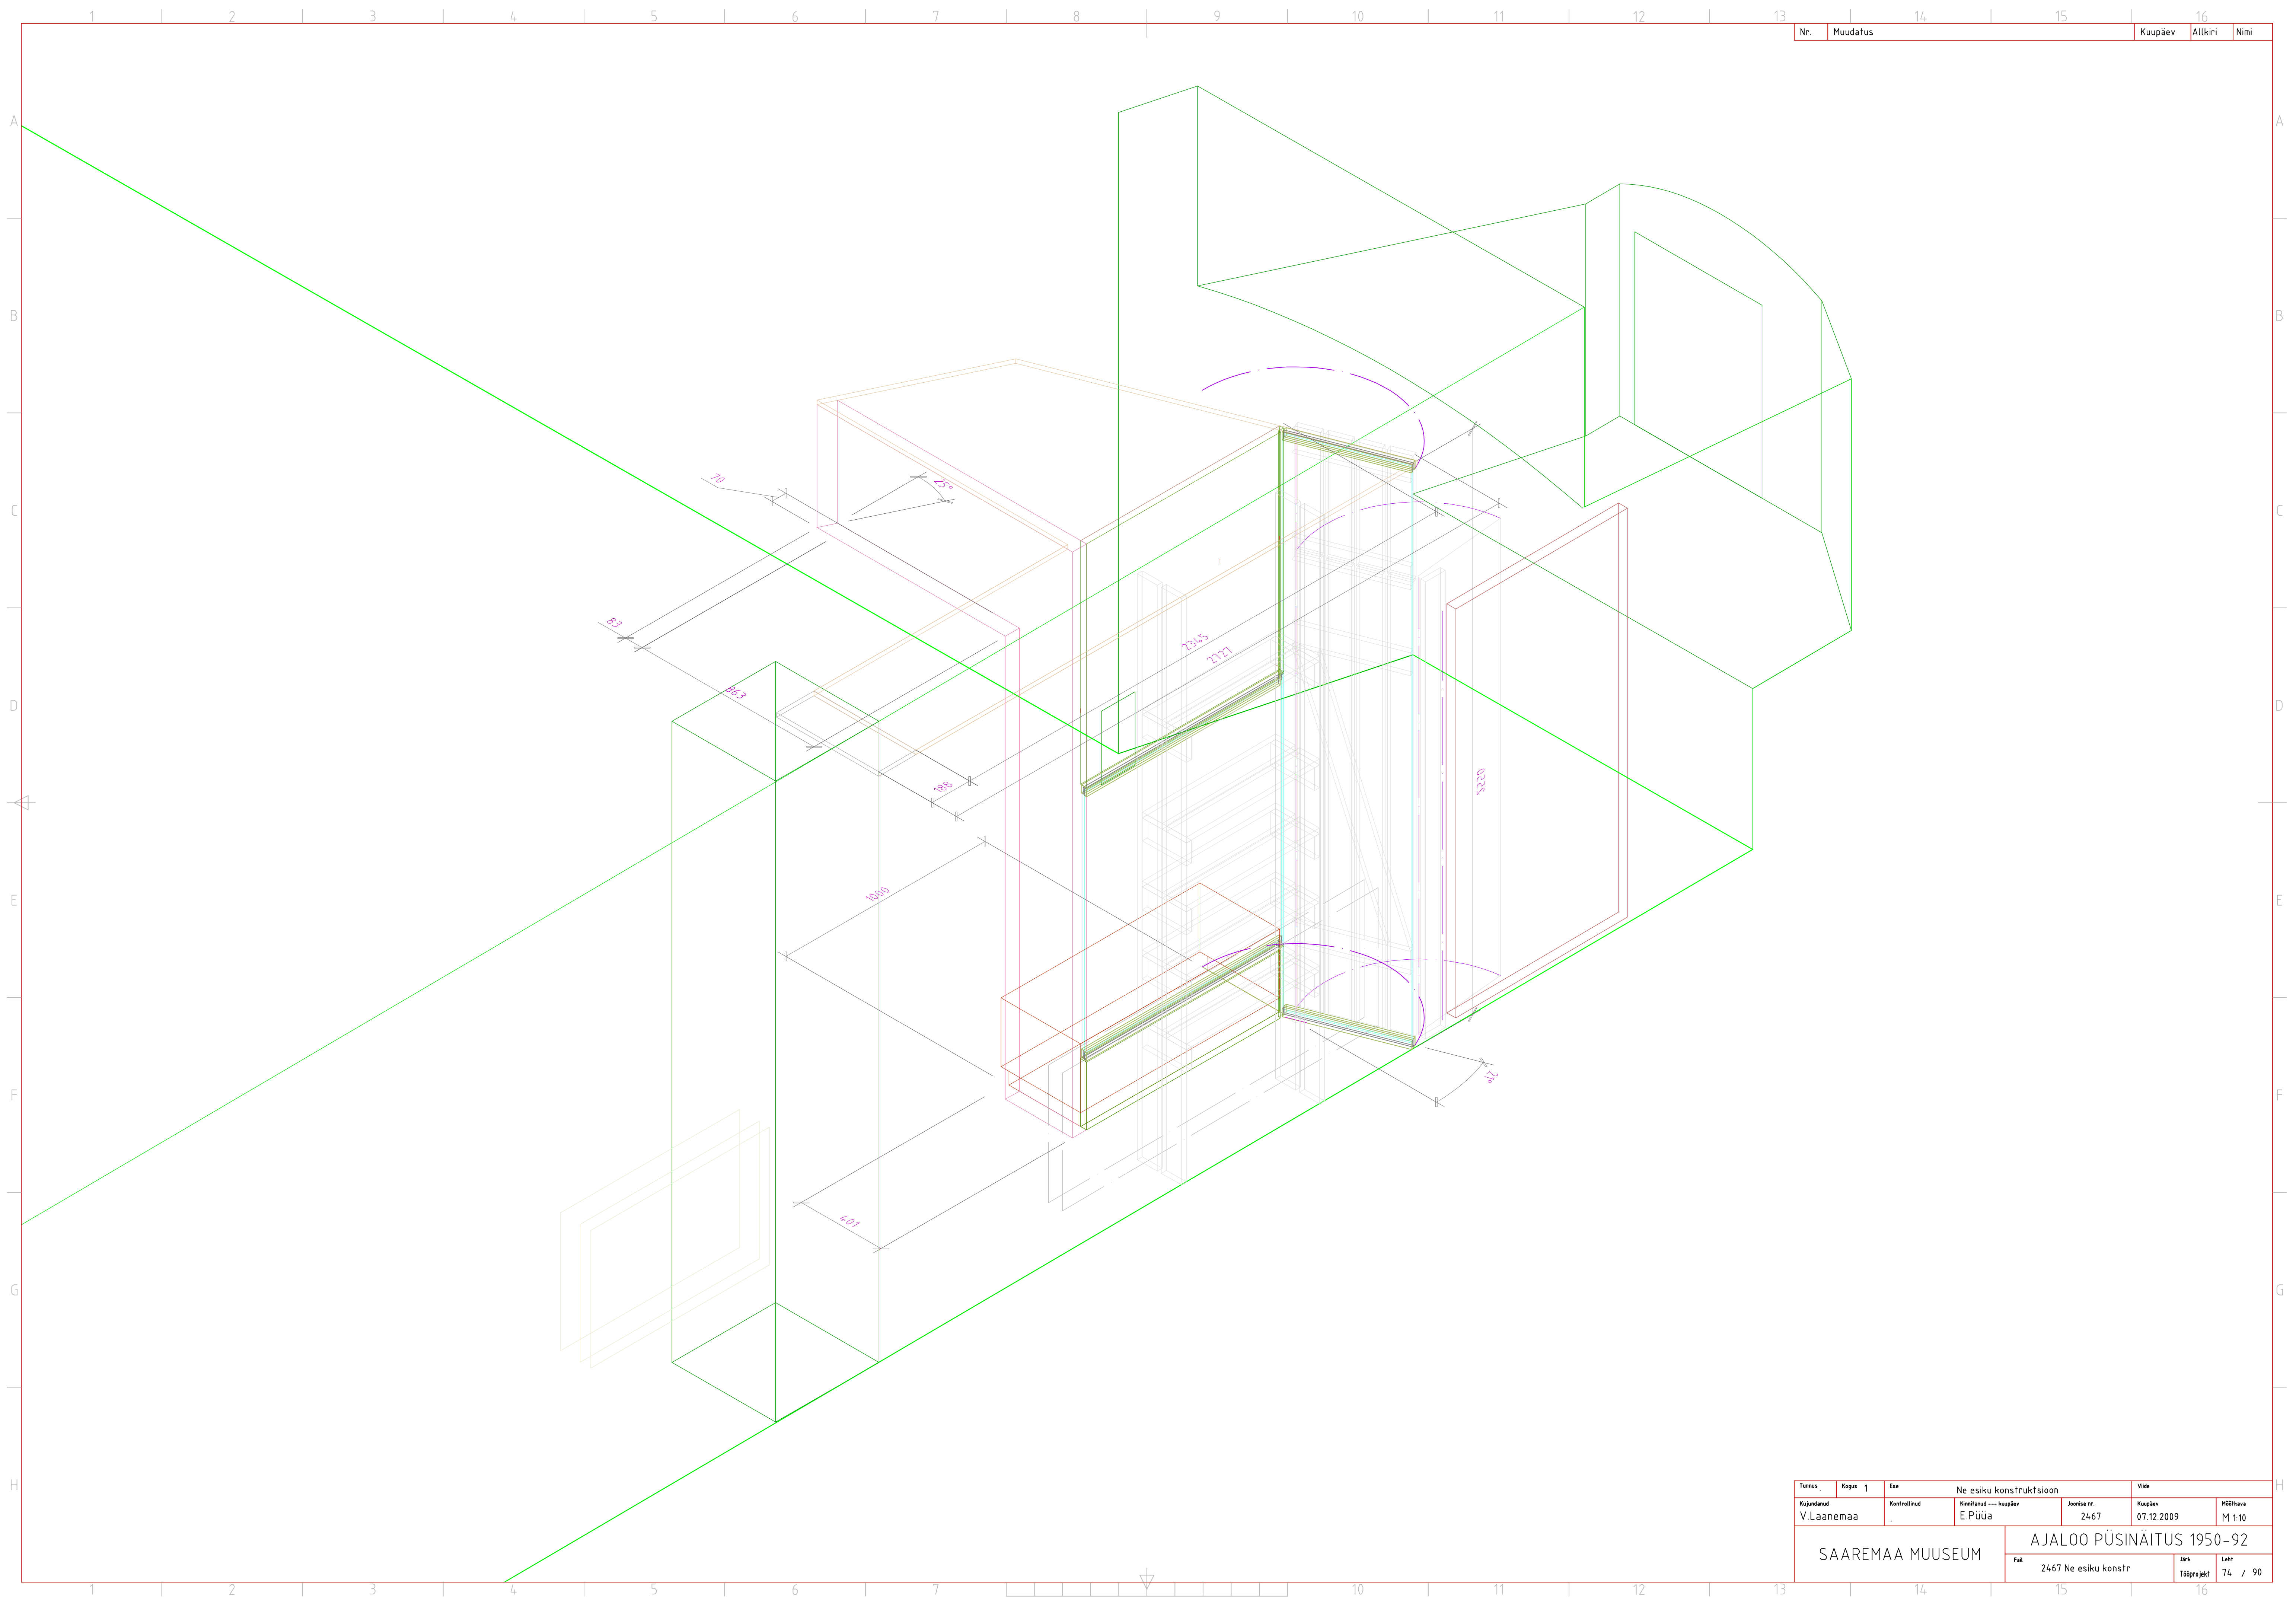

Tuimus	Kogu	1	Ese	Ne esiku konstruktsioon		Ville
Kujundatud	Kontrollitud	Kinnitatud	Kuupäev	Joonise nr.	Kuupäev	Mõõtkava
V.Laanemaa	.	E.Püua	2467	07.12.2009	M 1:10	
SAAREMAA MUUSEUM			AJALOO PÜSINÄITUS 1950-92			
			2467 Ne esiku konstr		Jätk	Leht
					Täpgräskt	74 / 90



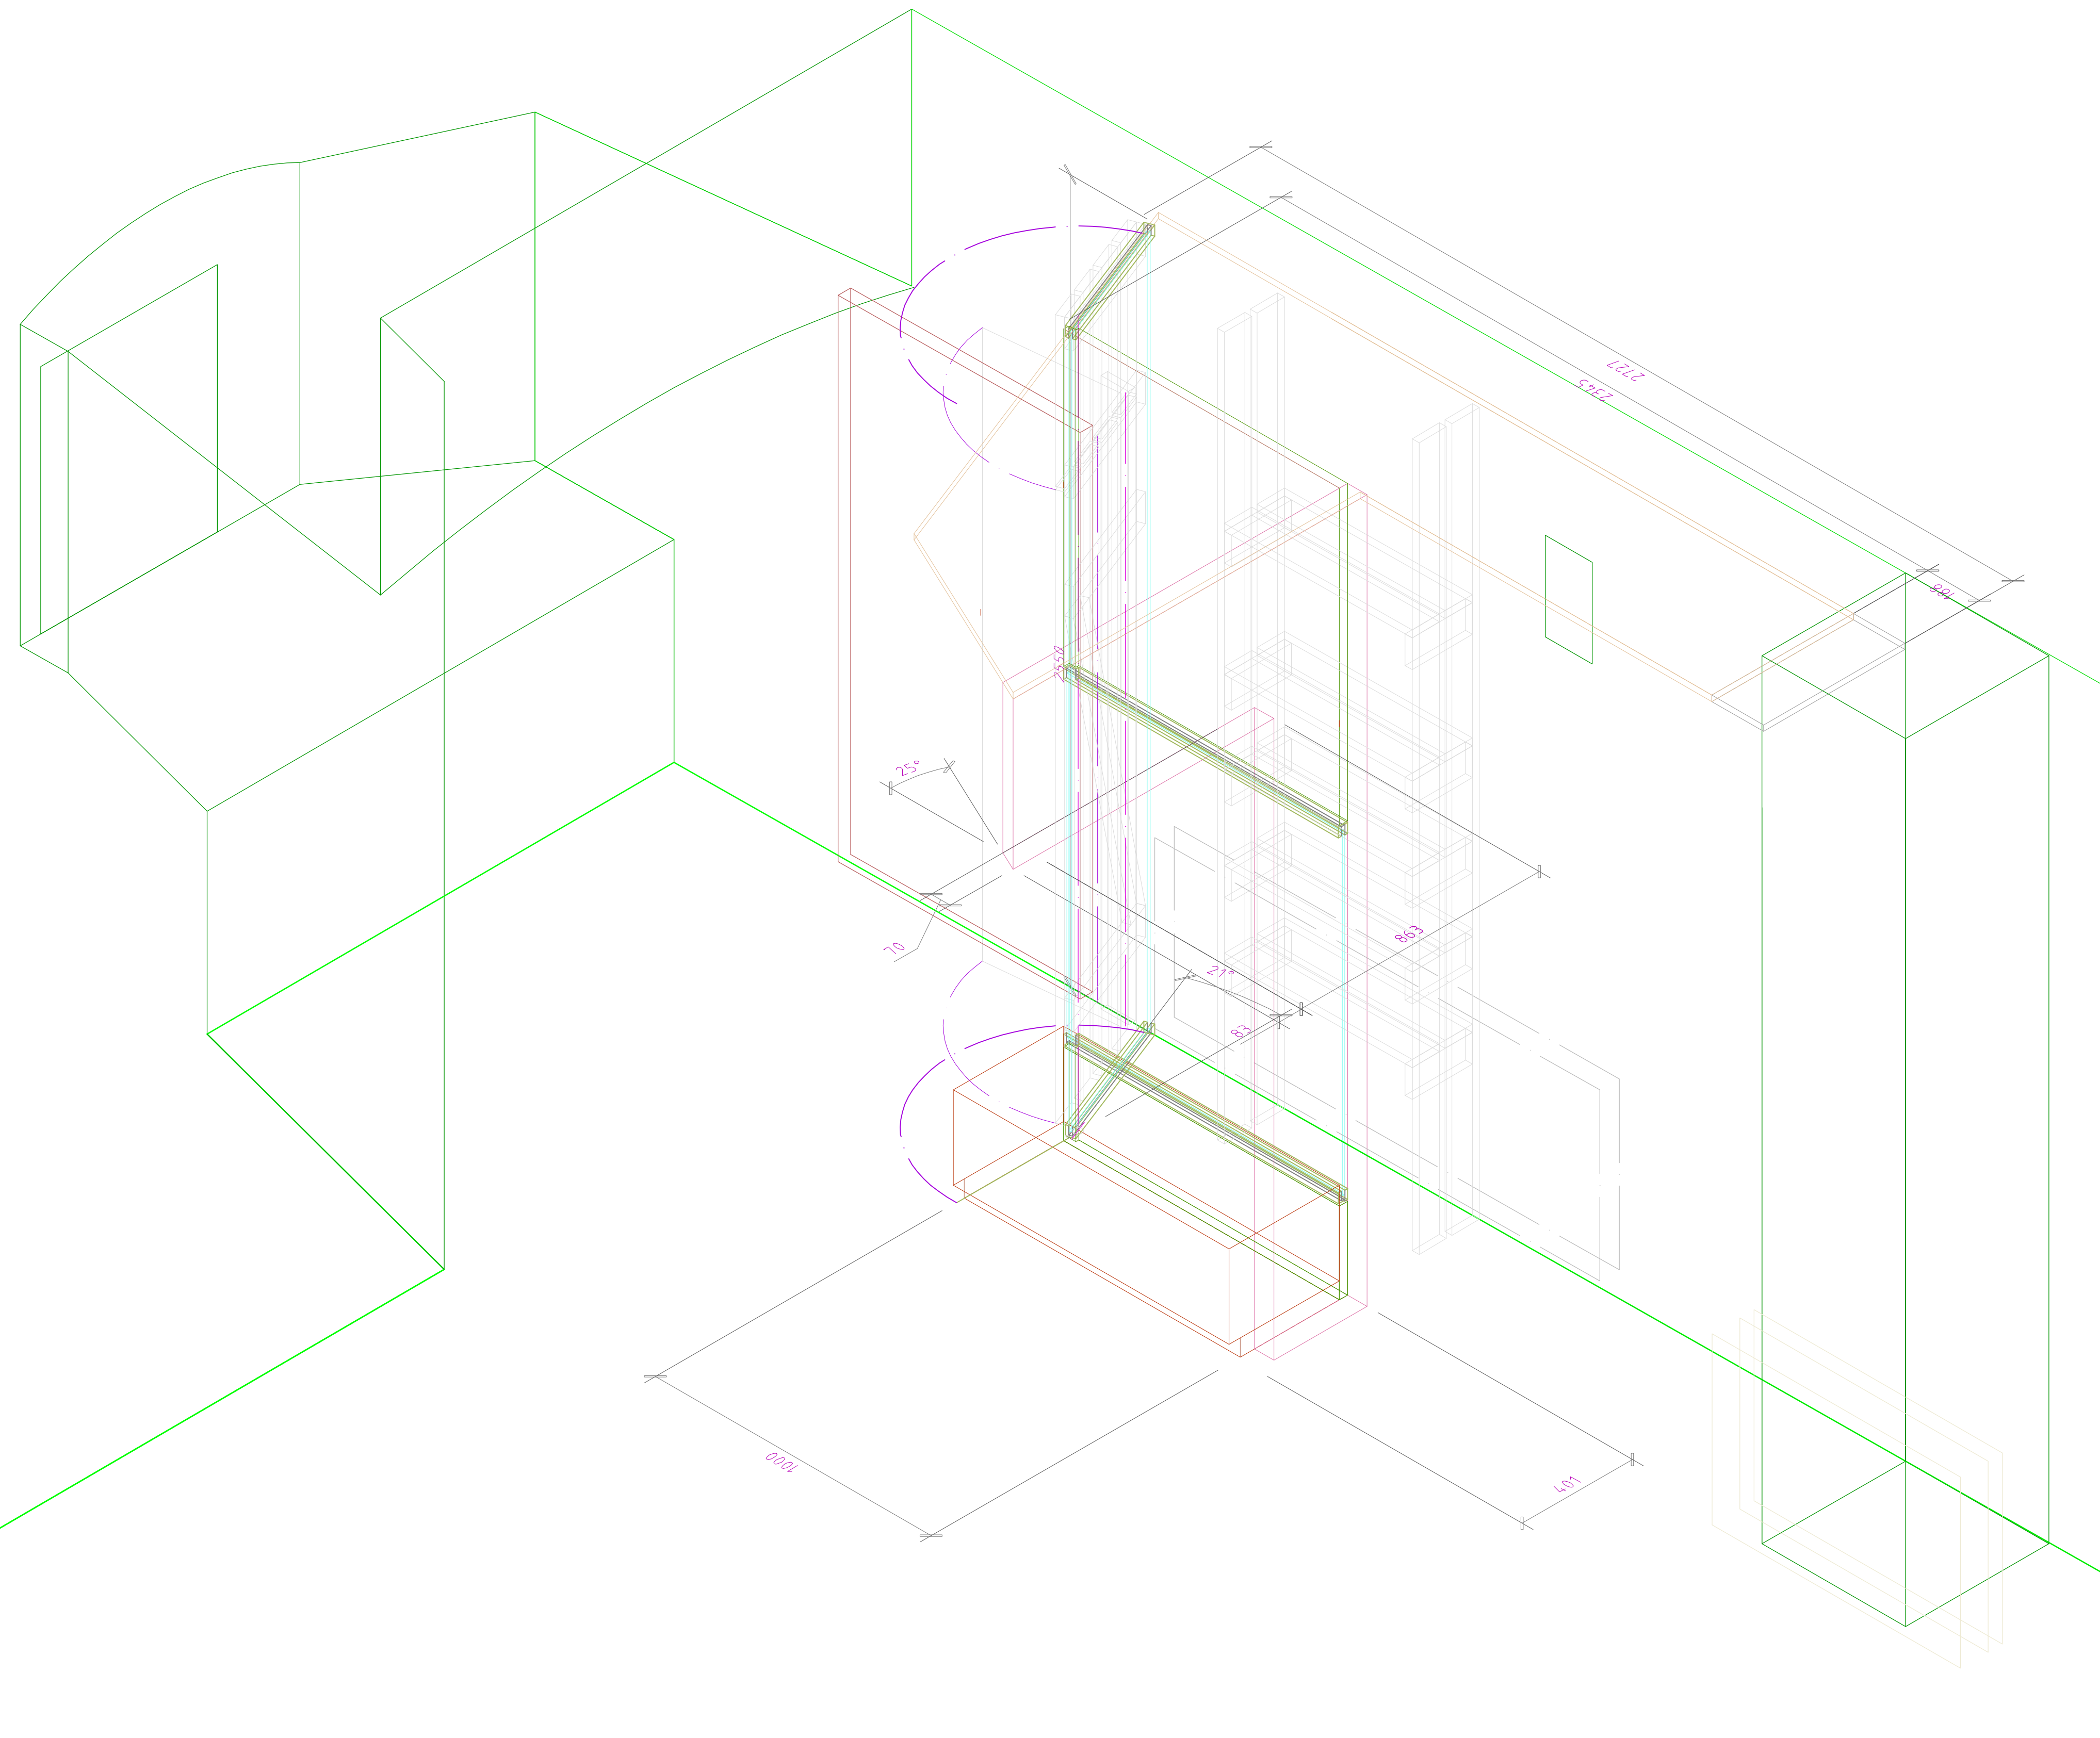


Tunnus	Kapas	Ese	Ne esiku konstruksioon		Ville
Kujundatud	Kontrollitud	Kinnitatud	Kaupäev	Joonise nr.	Mõõtkava
V.Laanemaa	.	E.Püüa	07.12.2009	2467	M 1:20
SAAREMAA MUUSEUM			AJALOO PÜSINÄITUS 1950-92		
			Faht	Jätk	Leht
			2467 Ne esiku konstr	Täpgrajakt	74 / 90

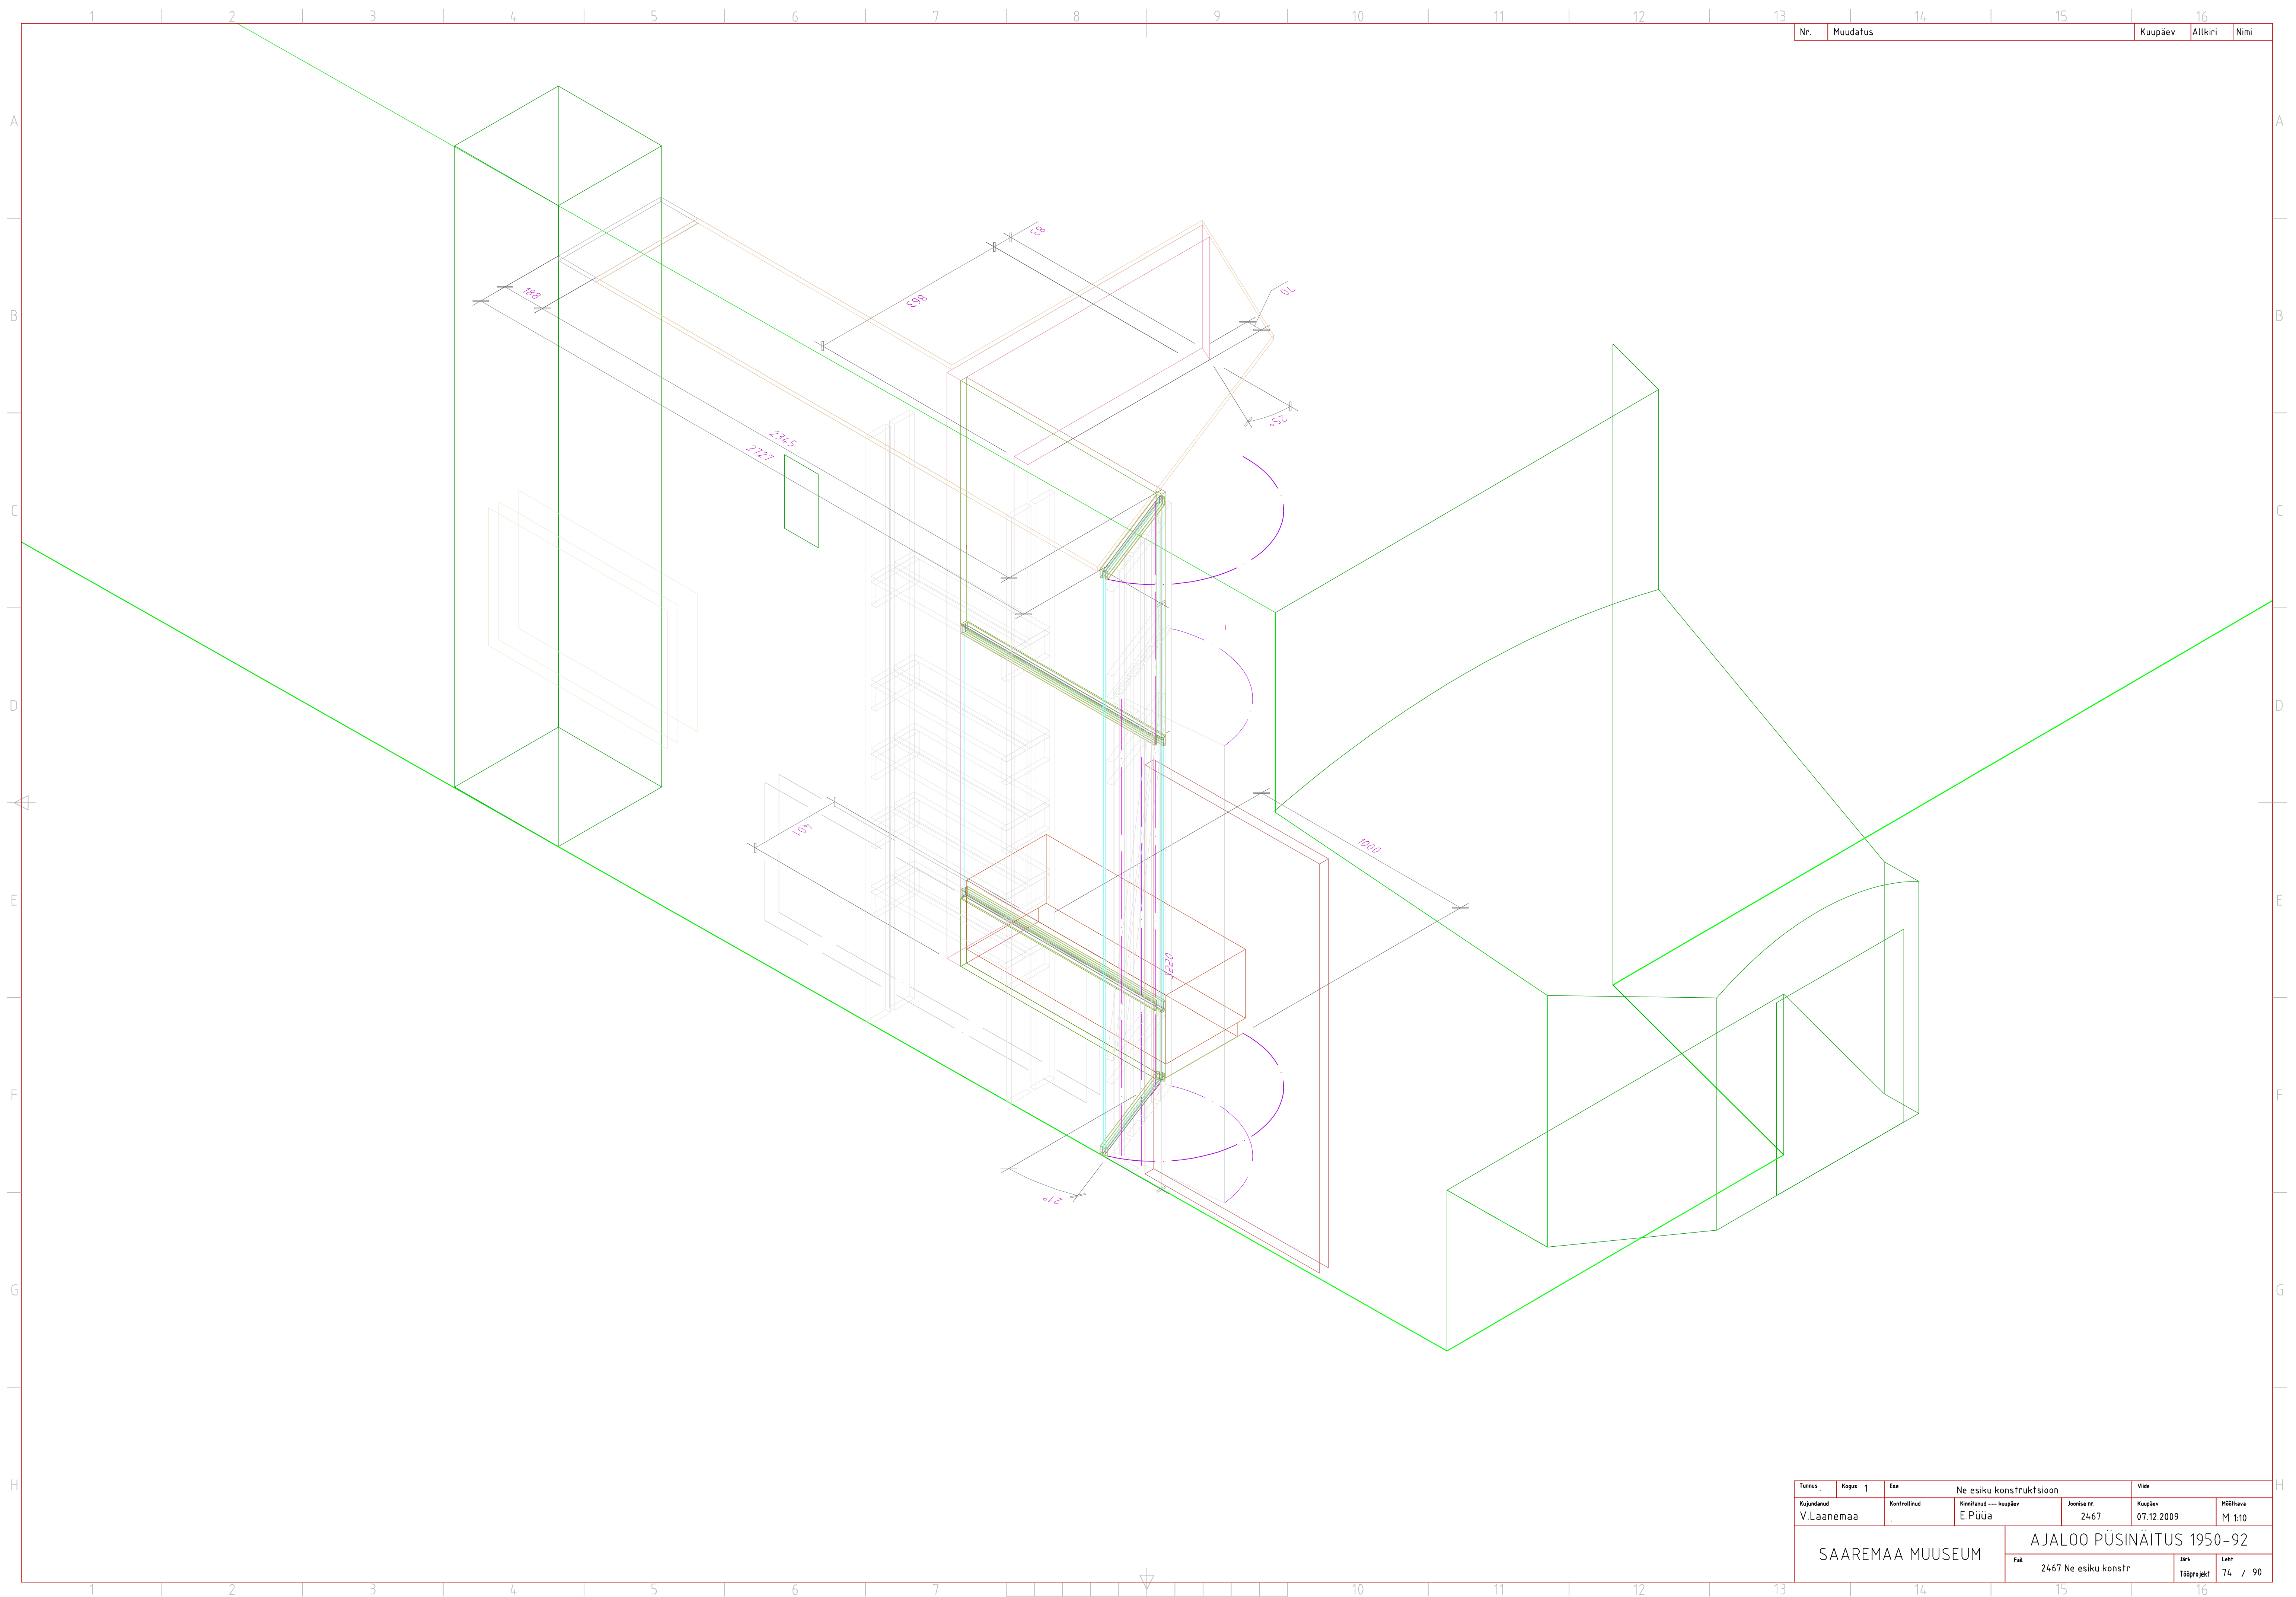


Nr.	Muudatus	Kuupäev	Allkiri	Nimi
-----	----------	---------	---------	------

Tunnus	Kapas	Ese	Ne esiku konstruktsioon		Ville
Kujundatud	Kontrollitud	Kinnitanud	Kuupäev	Joonise nr.	Mõõtkava
V.Laanemaa	.	E.Püua	07.12.2009	2467	M 1:10
SAAREMAA MUUSEUM			AJALOO PÜSINÄITUS 1950-92		
			Faht	Jätk	Leht
			2467 Ne esiku konstr	Täpgrajkt	74 / 90

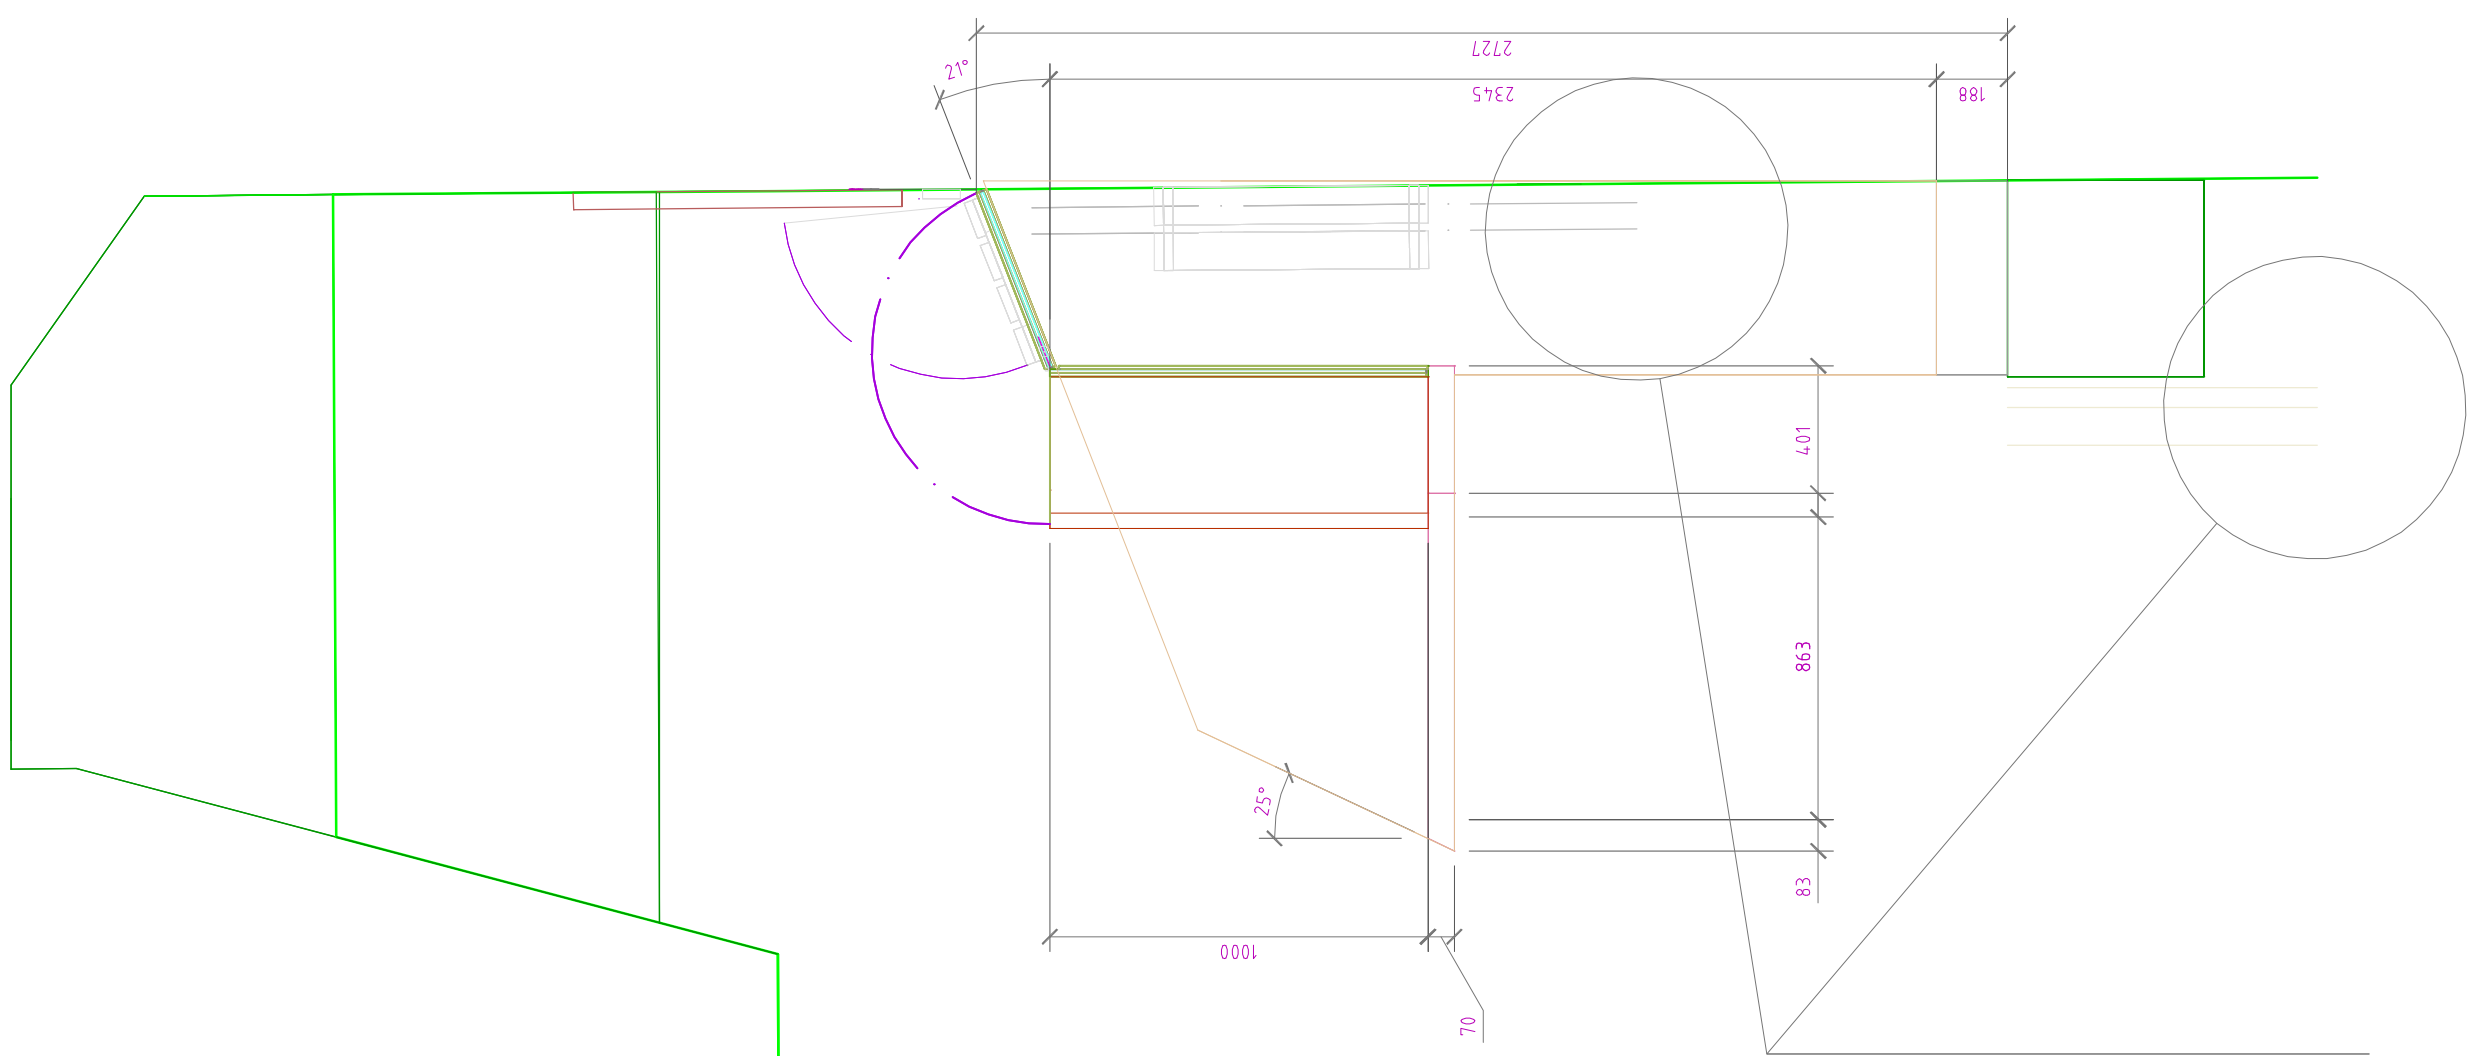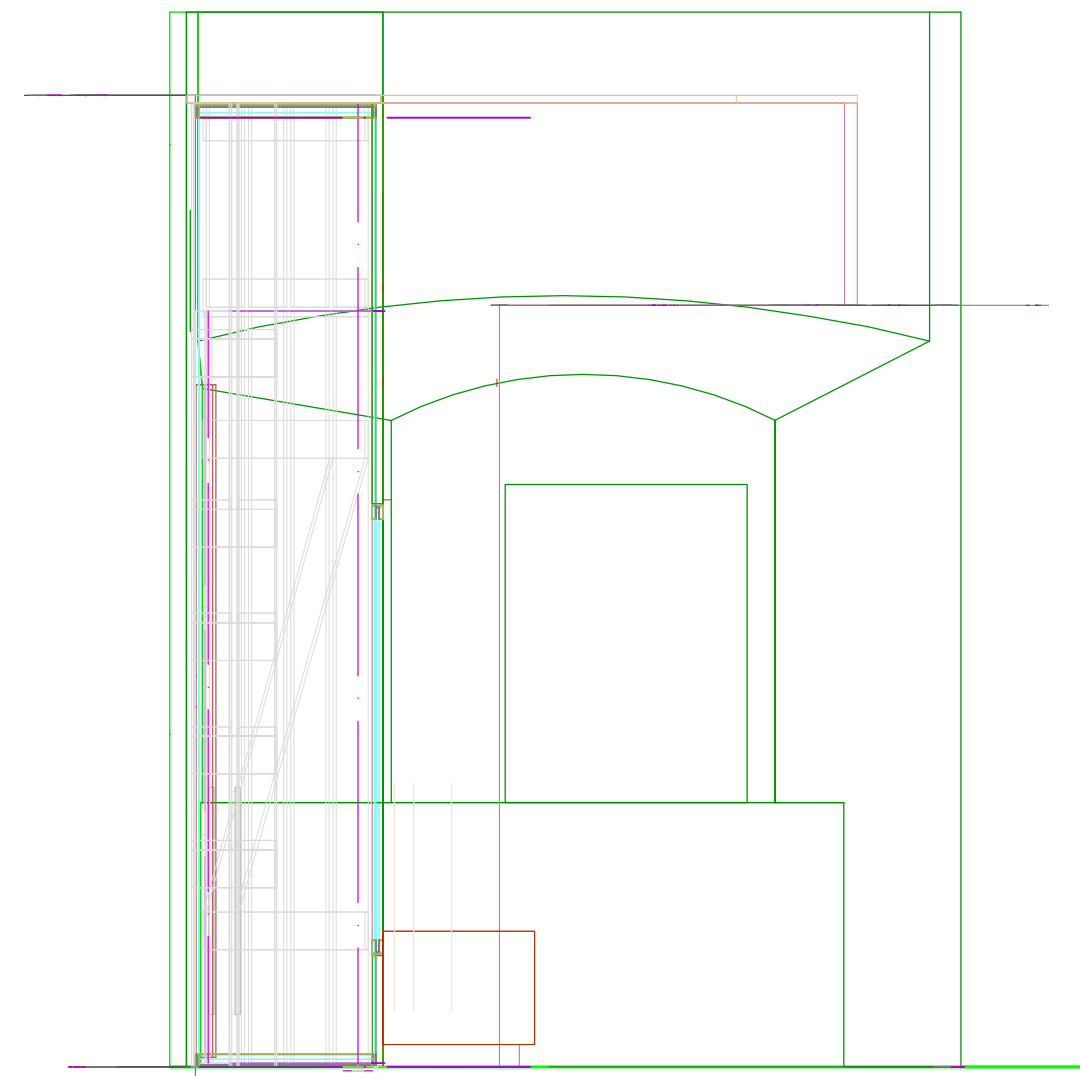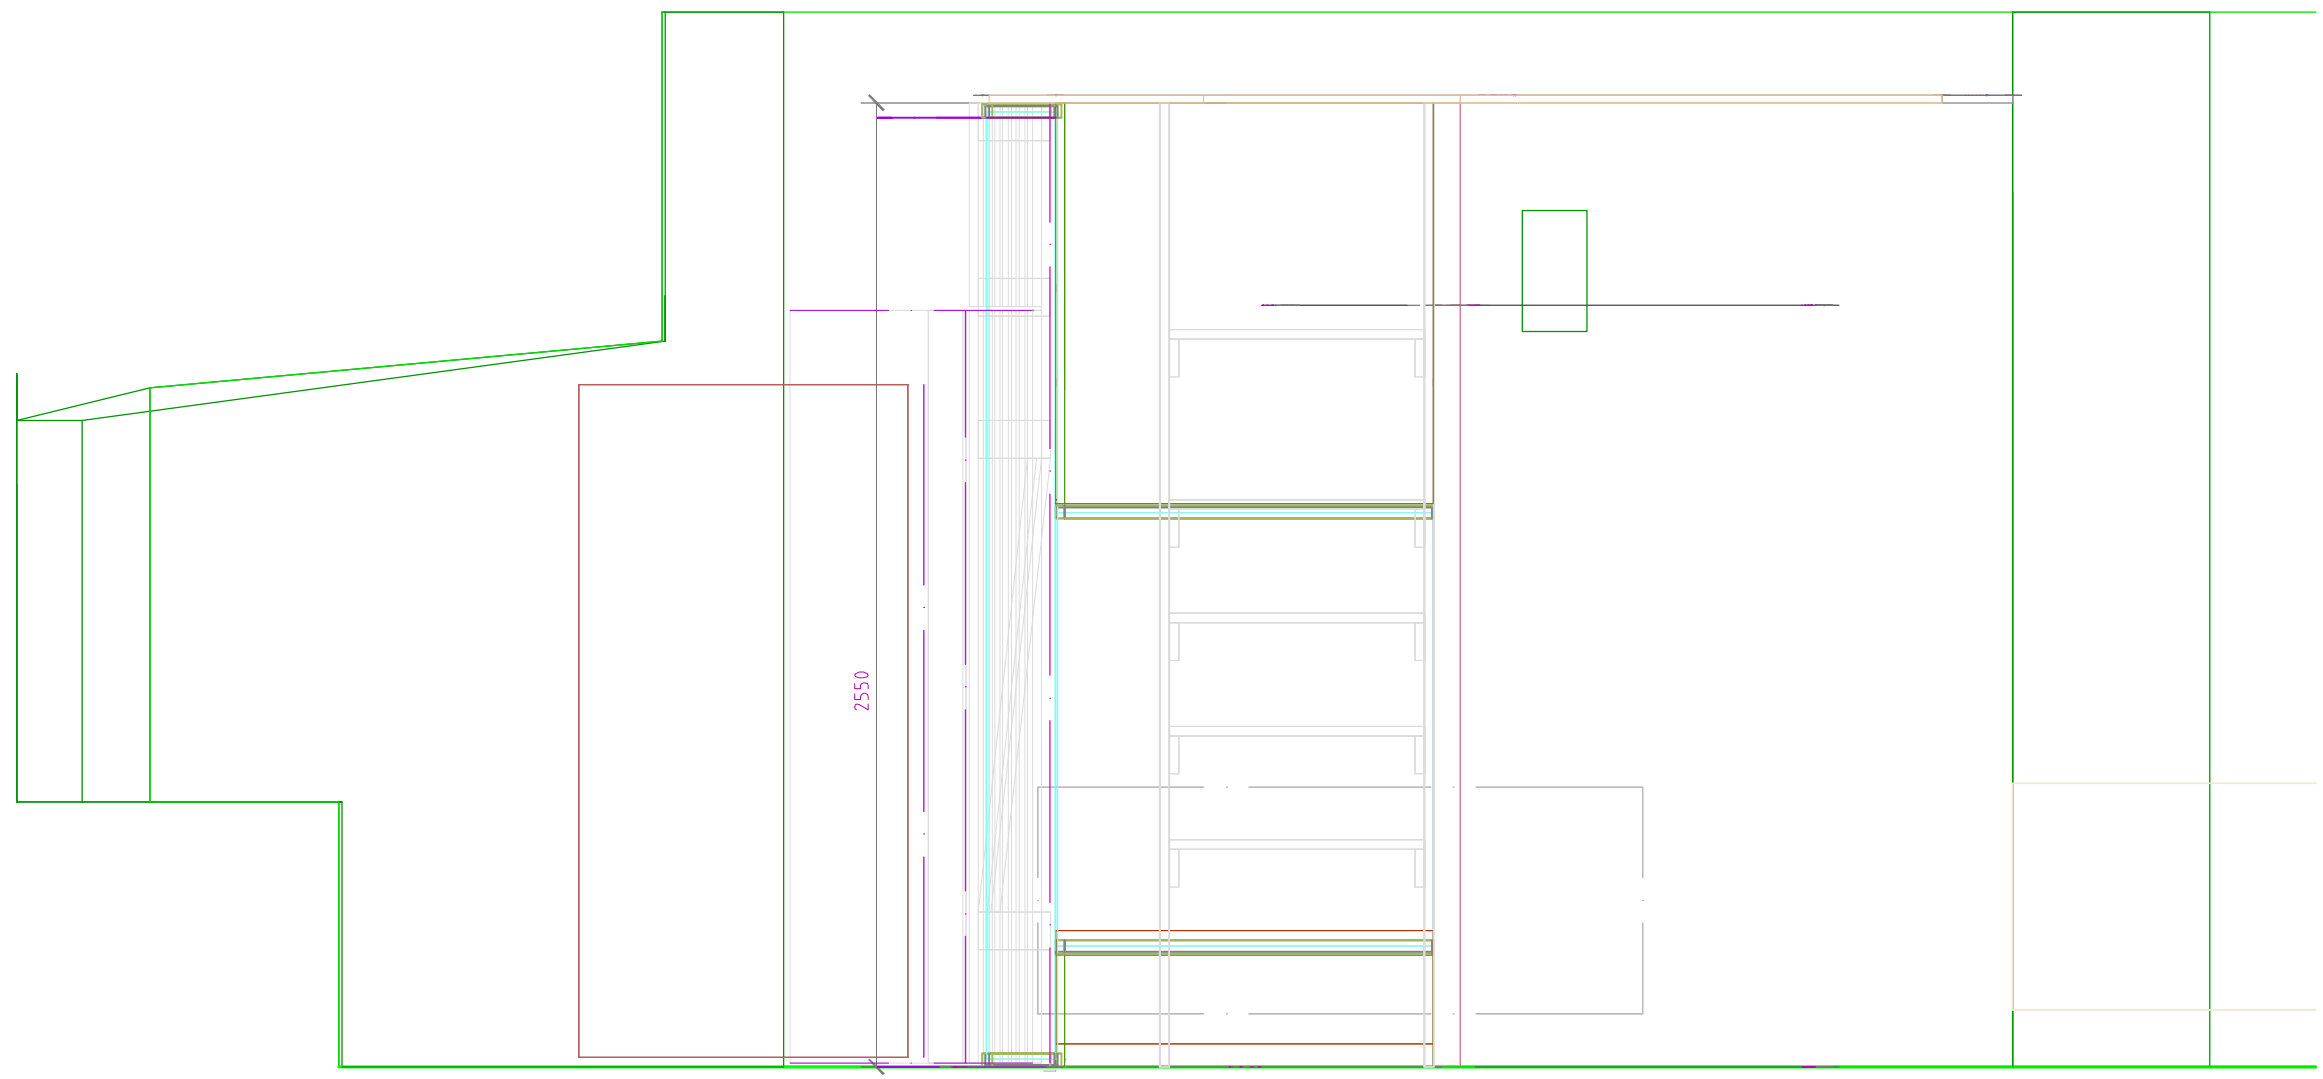


Ne
V korrus
esik ja
panipaik

Ne kaguseina 1600 mm pikkune 2-ribiline radiاتور asendada 900 mm 3-ribilise ja paigutada korstnajalet ette

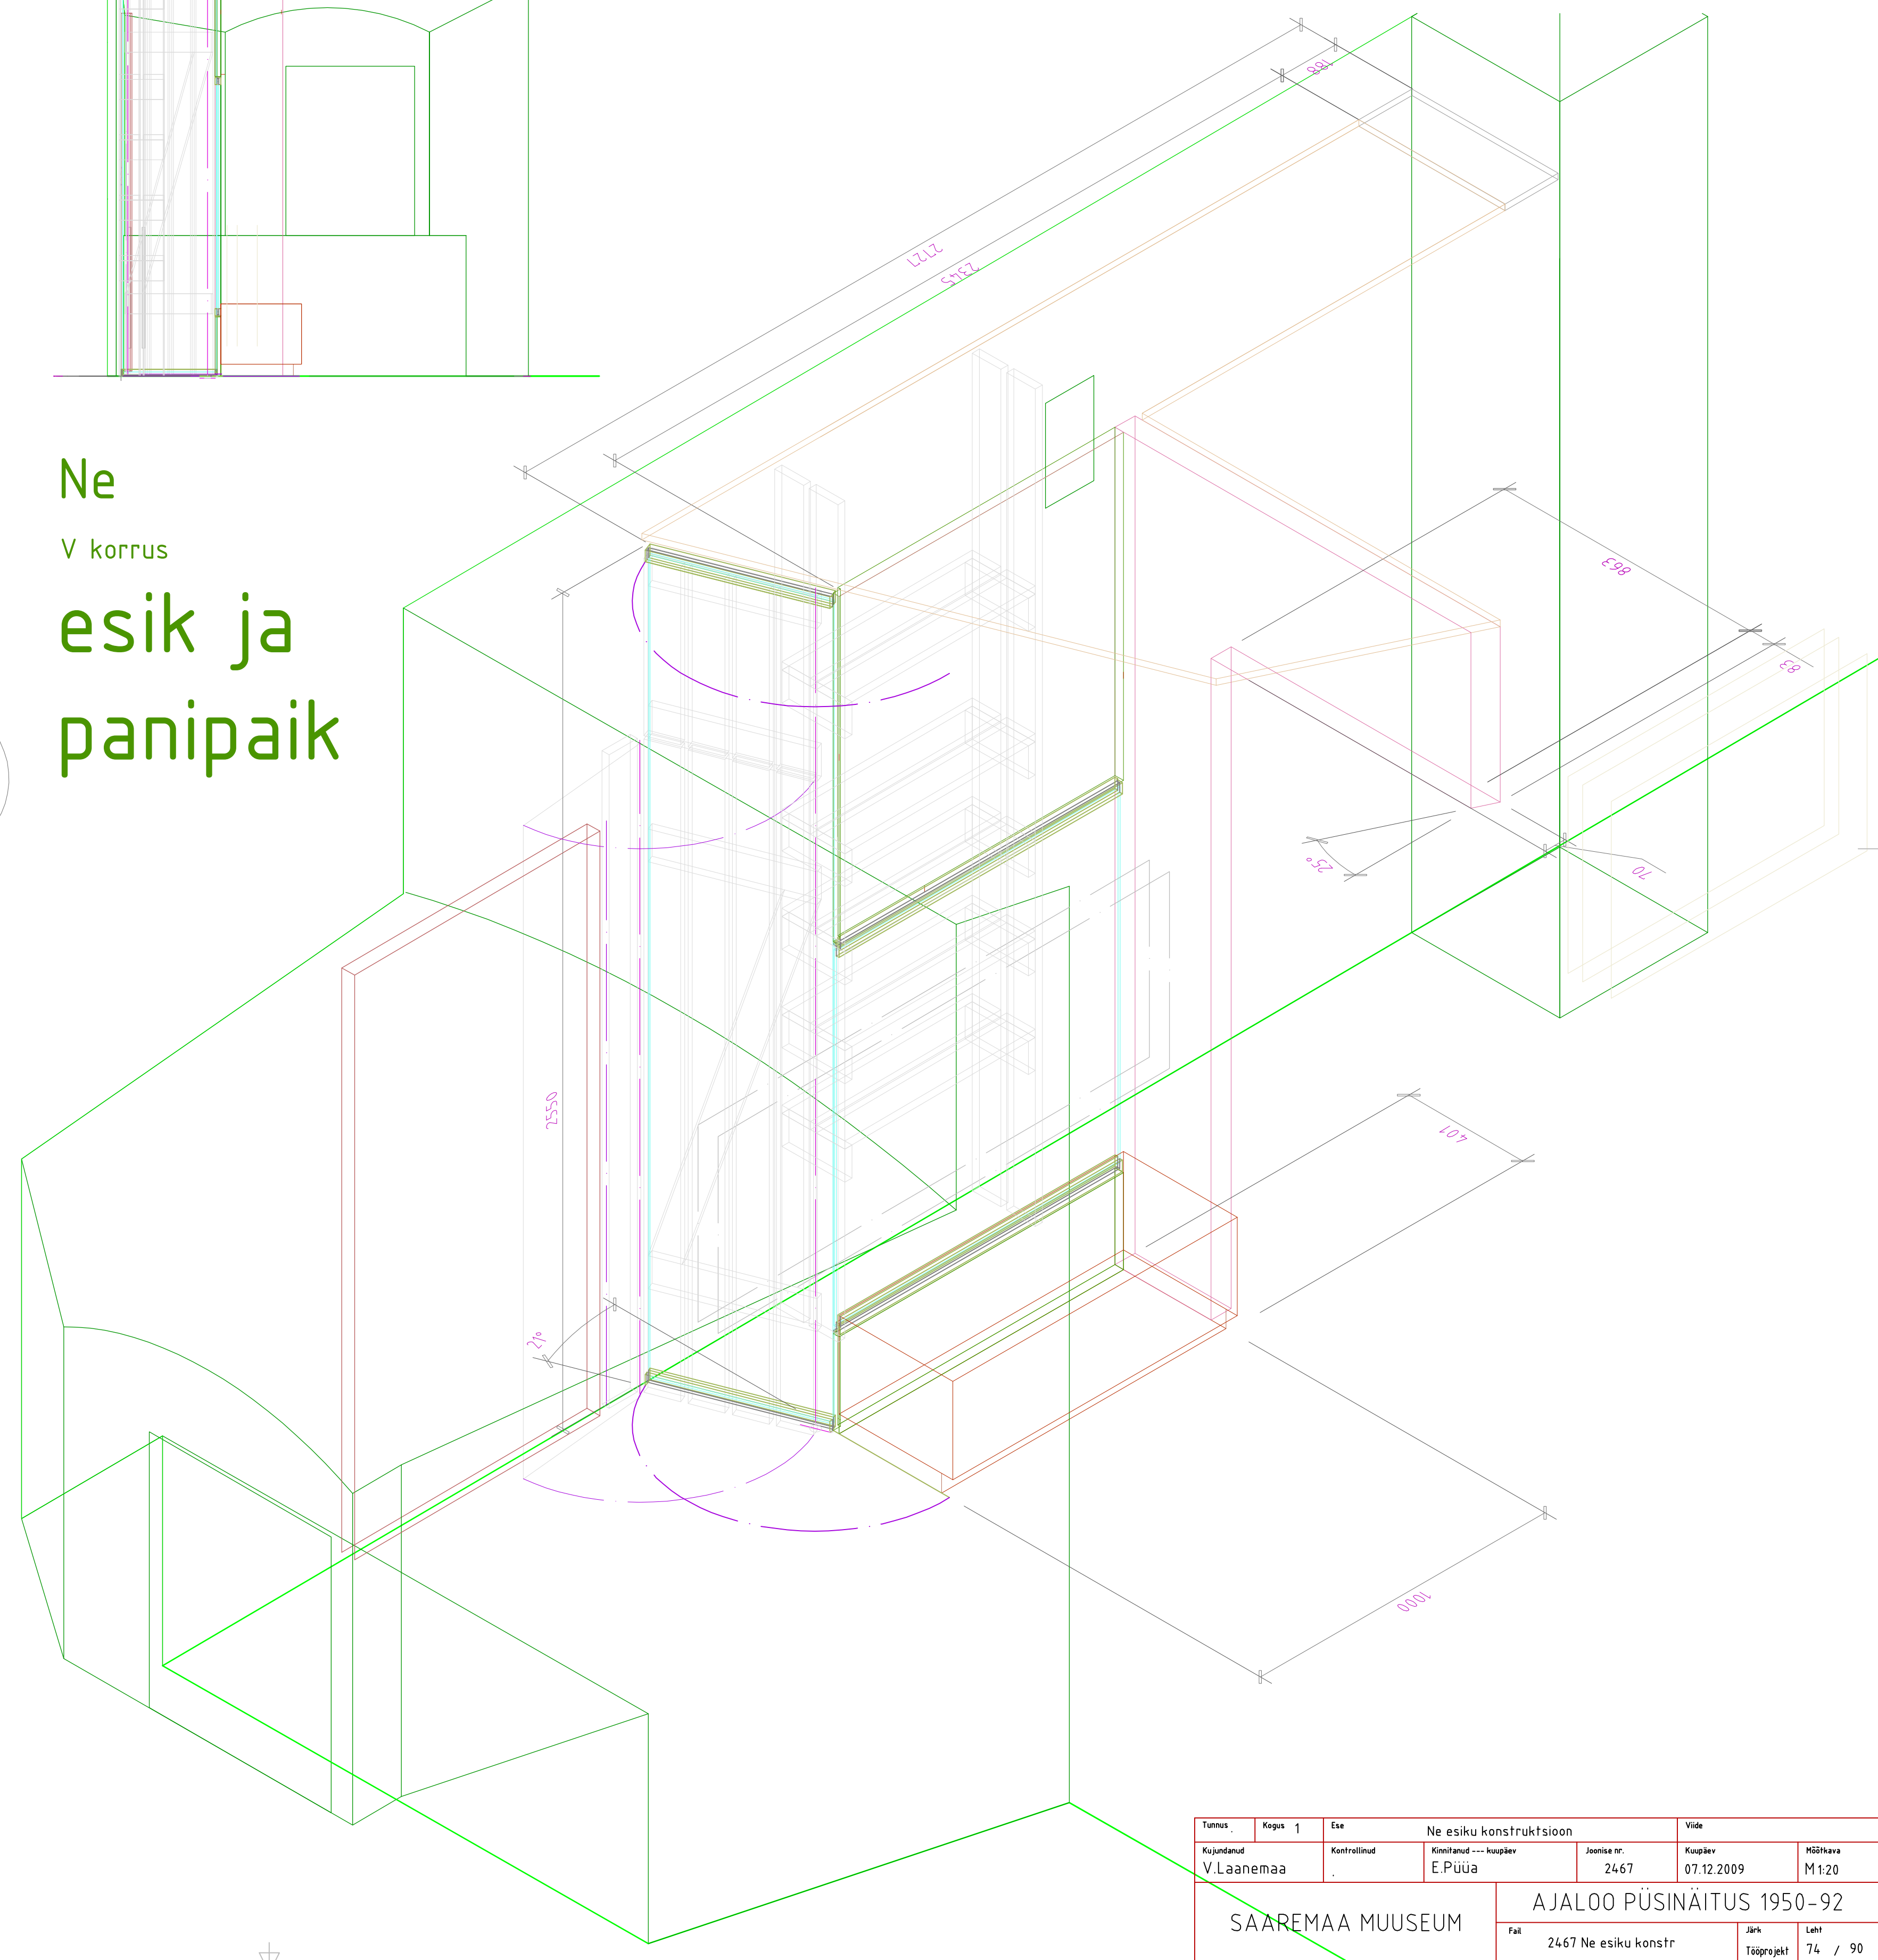


Tunnus	Kogu 1	Ese	Ne esiku konstruktsioon		Ville
Kujundatud	Kontrollitud	Kinnitanud	Kaupäev	Joonis nr.	Mõõtkaava
V.Laanemaa	.	E.Püüa	07.12.2009	2467	M1:20
SAAREMAA MUUSEUM			AJALOO PÜSINÄITUS 1950-92		
			Faht	Jätk	Leht
			2467 Ne esiku konstr	Täpsepaht	74 / 90

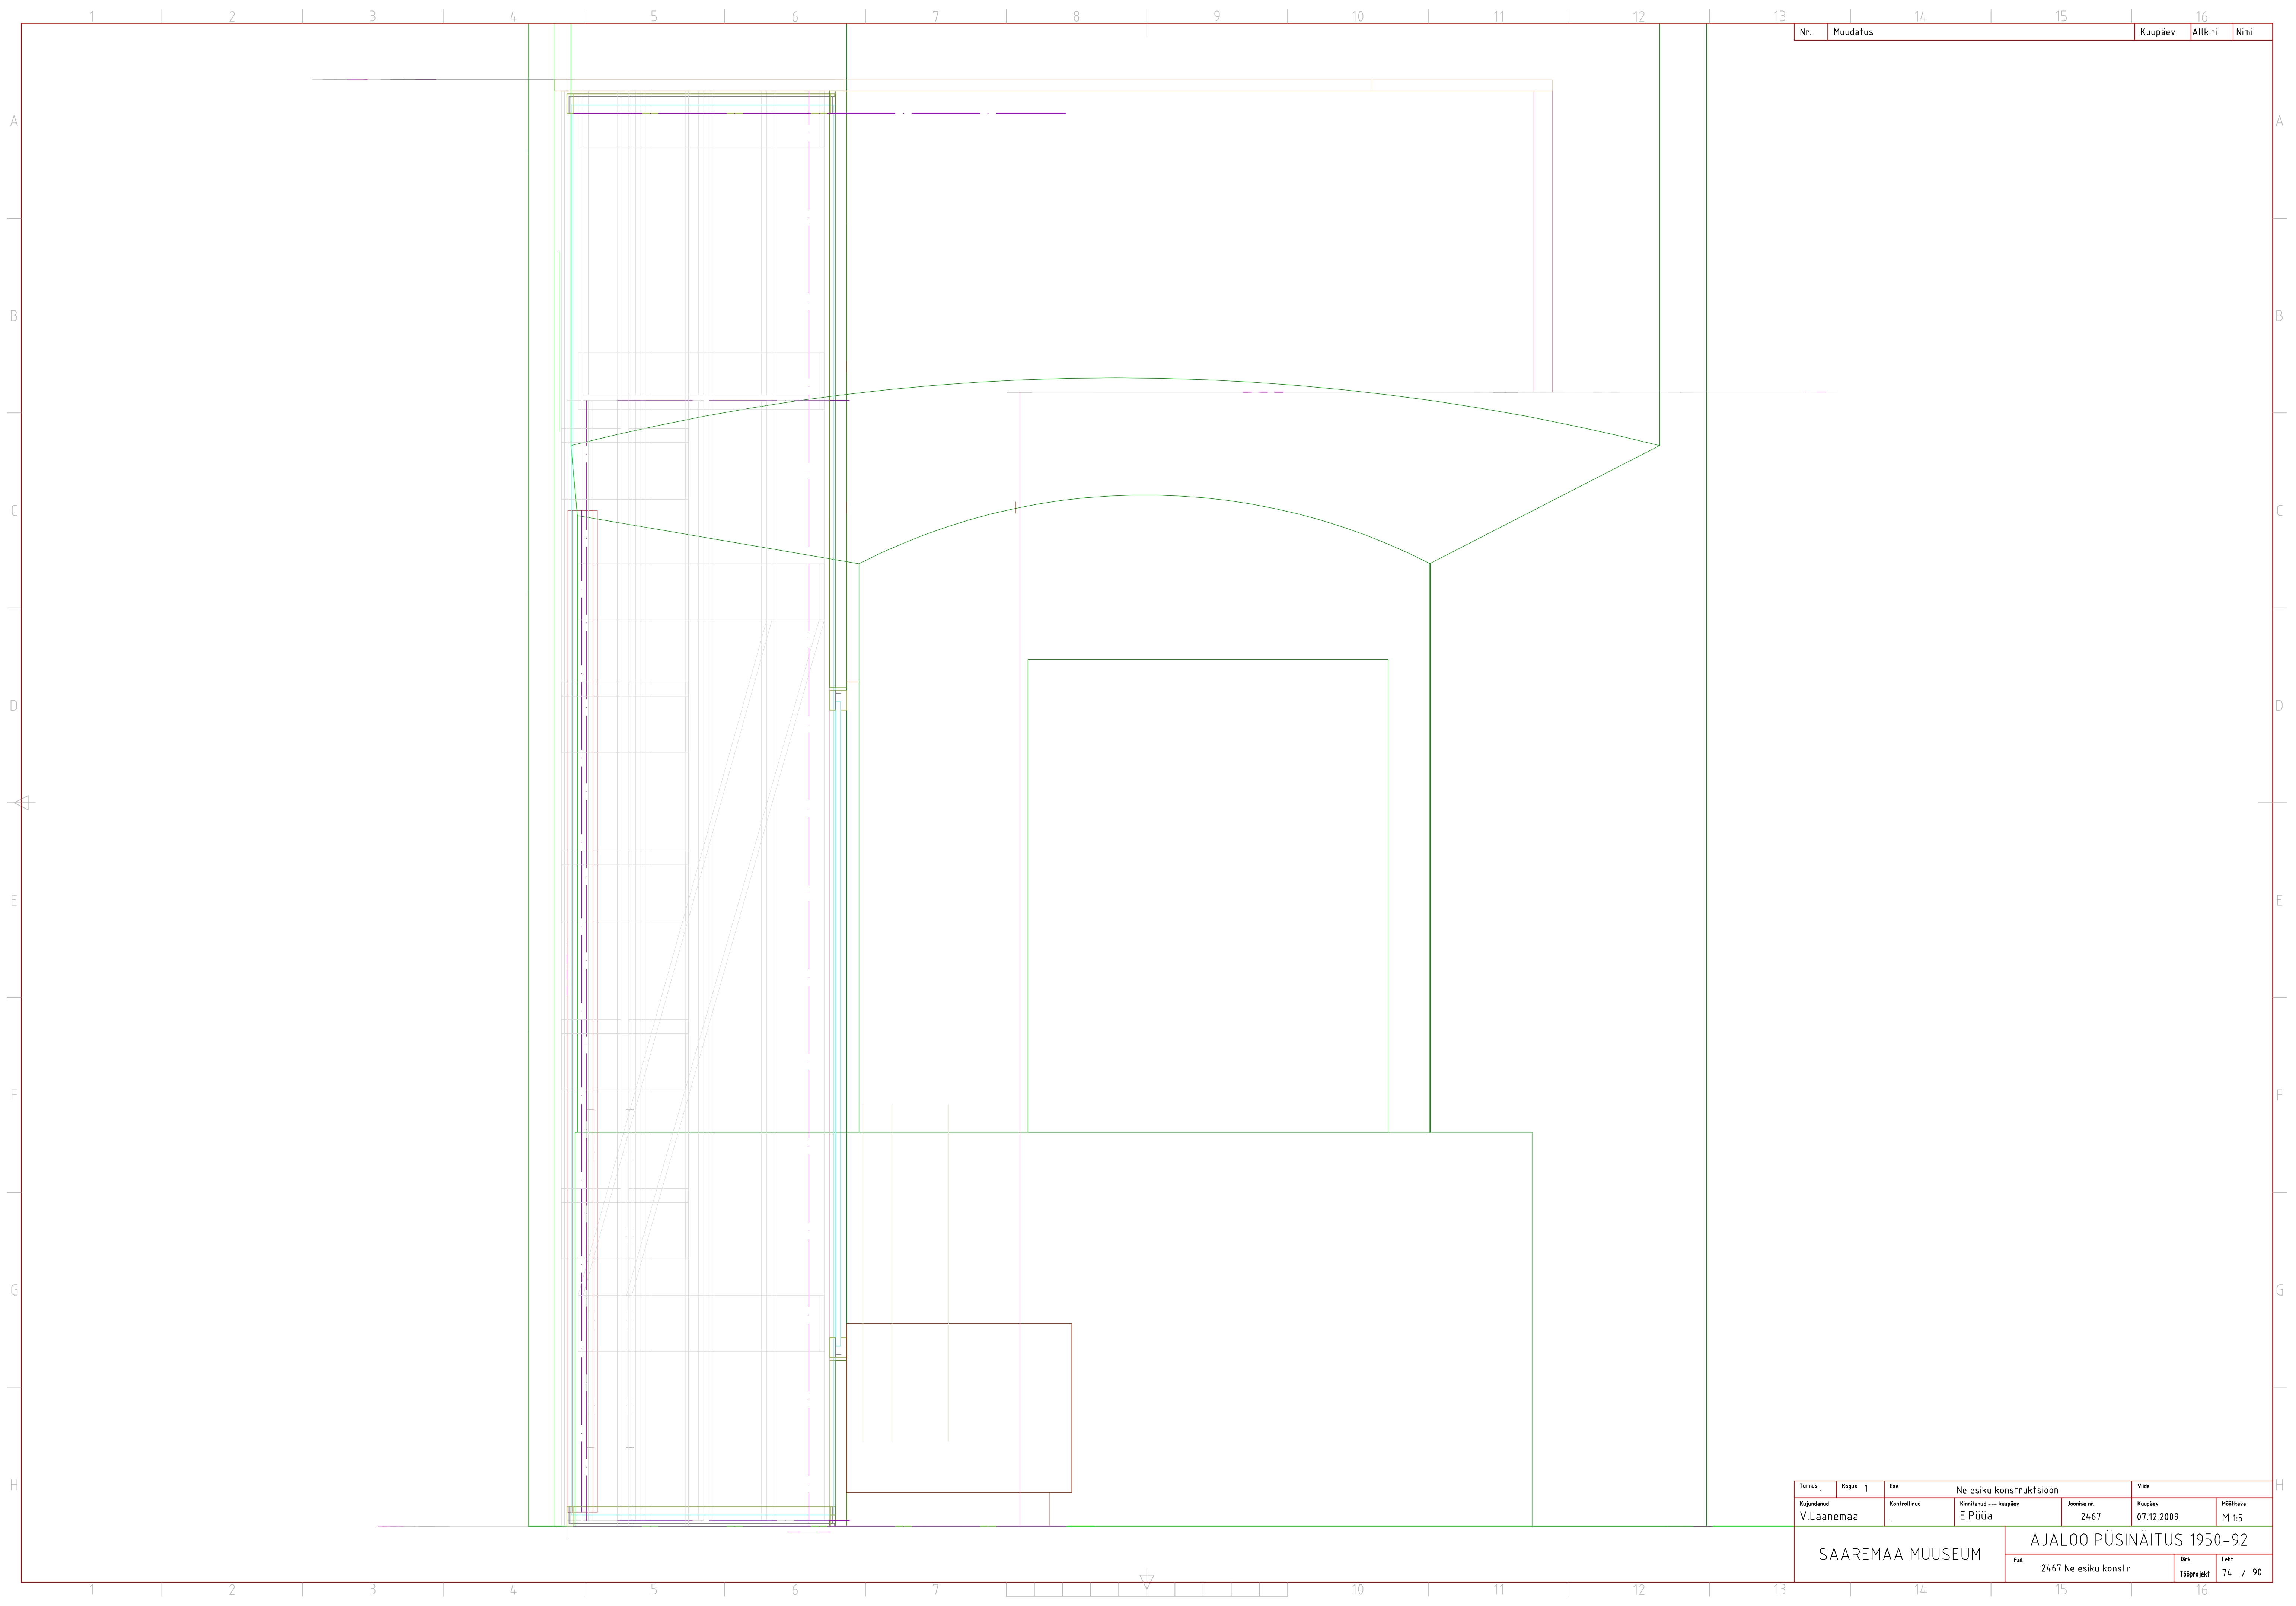


Nr.	Muudatus	Kuupäev	Altkiri	Nimi
-----	----------	---------	---------	------

Tunnus	Kapas	Ese	Ne esiku konstruktsioon		Ville
Kujundatud	Kontrollitud	Kinnitatud	Kuupäev	Joonise nr.	Mõõtkava
V.Laanemaa	.	E.Püüa	07.12.2009	2467	M 1:5
SAAREMAA MUUSEUM			AJALOO PÜSINÄITUS 1950-92		
			Faht	Jätk	Leht
			2467 Ne esiku konstr	Täpgrajkt	74 / 90

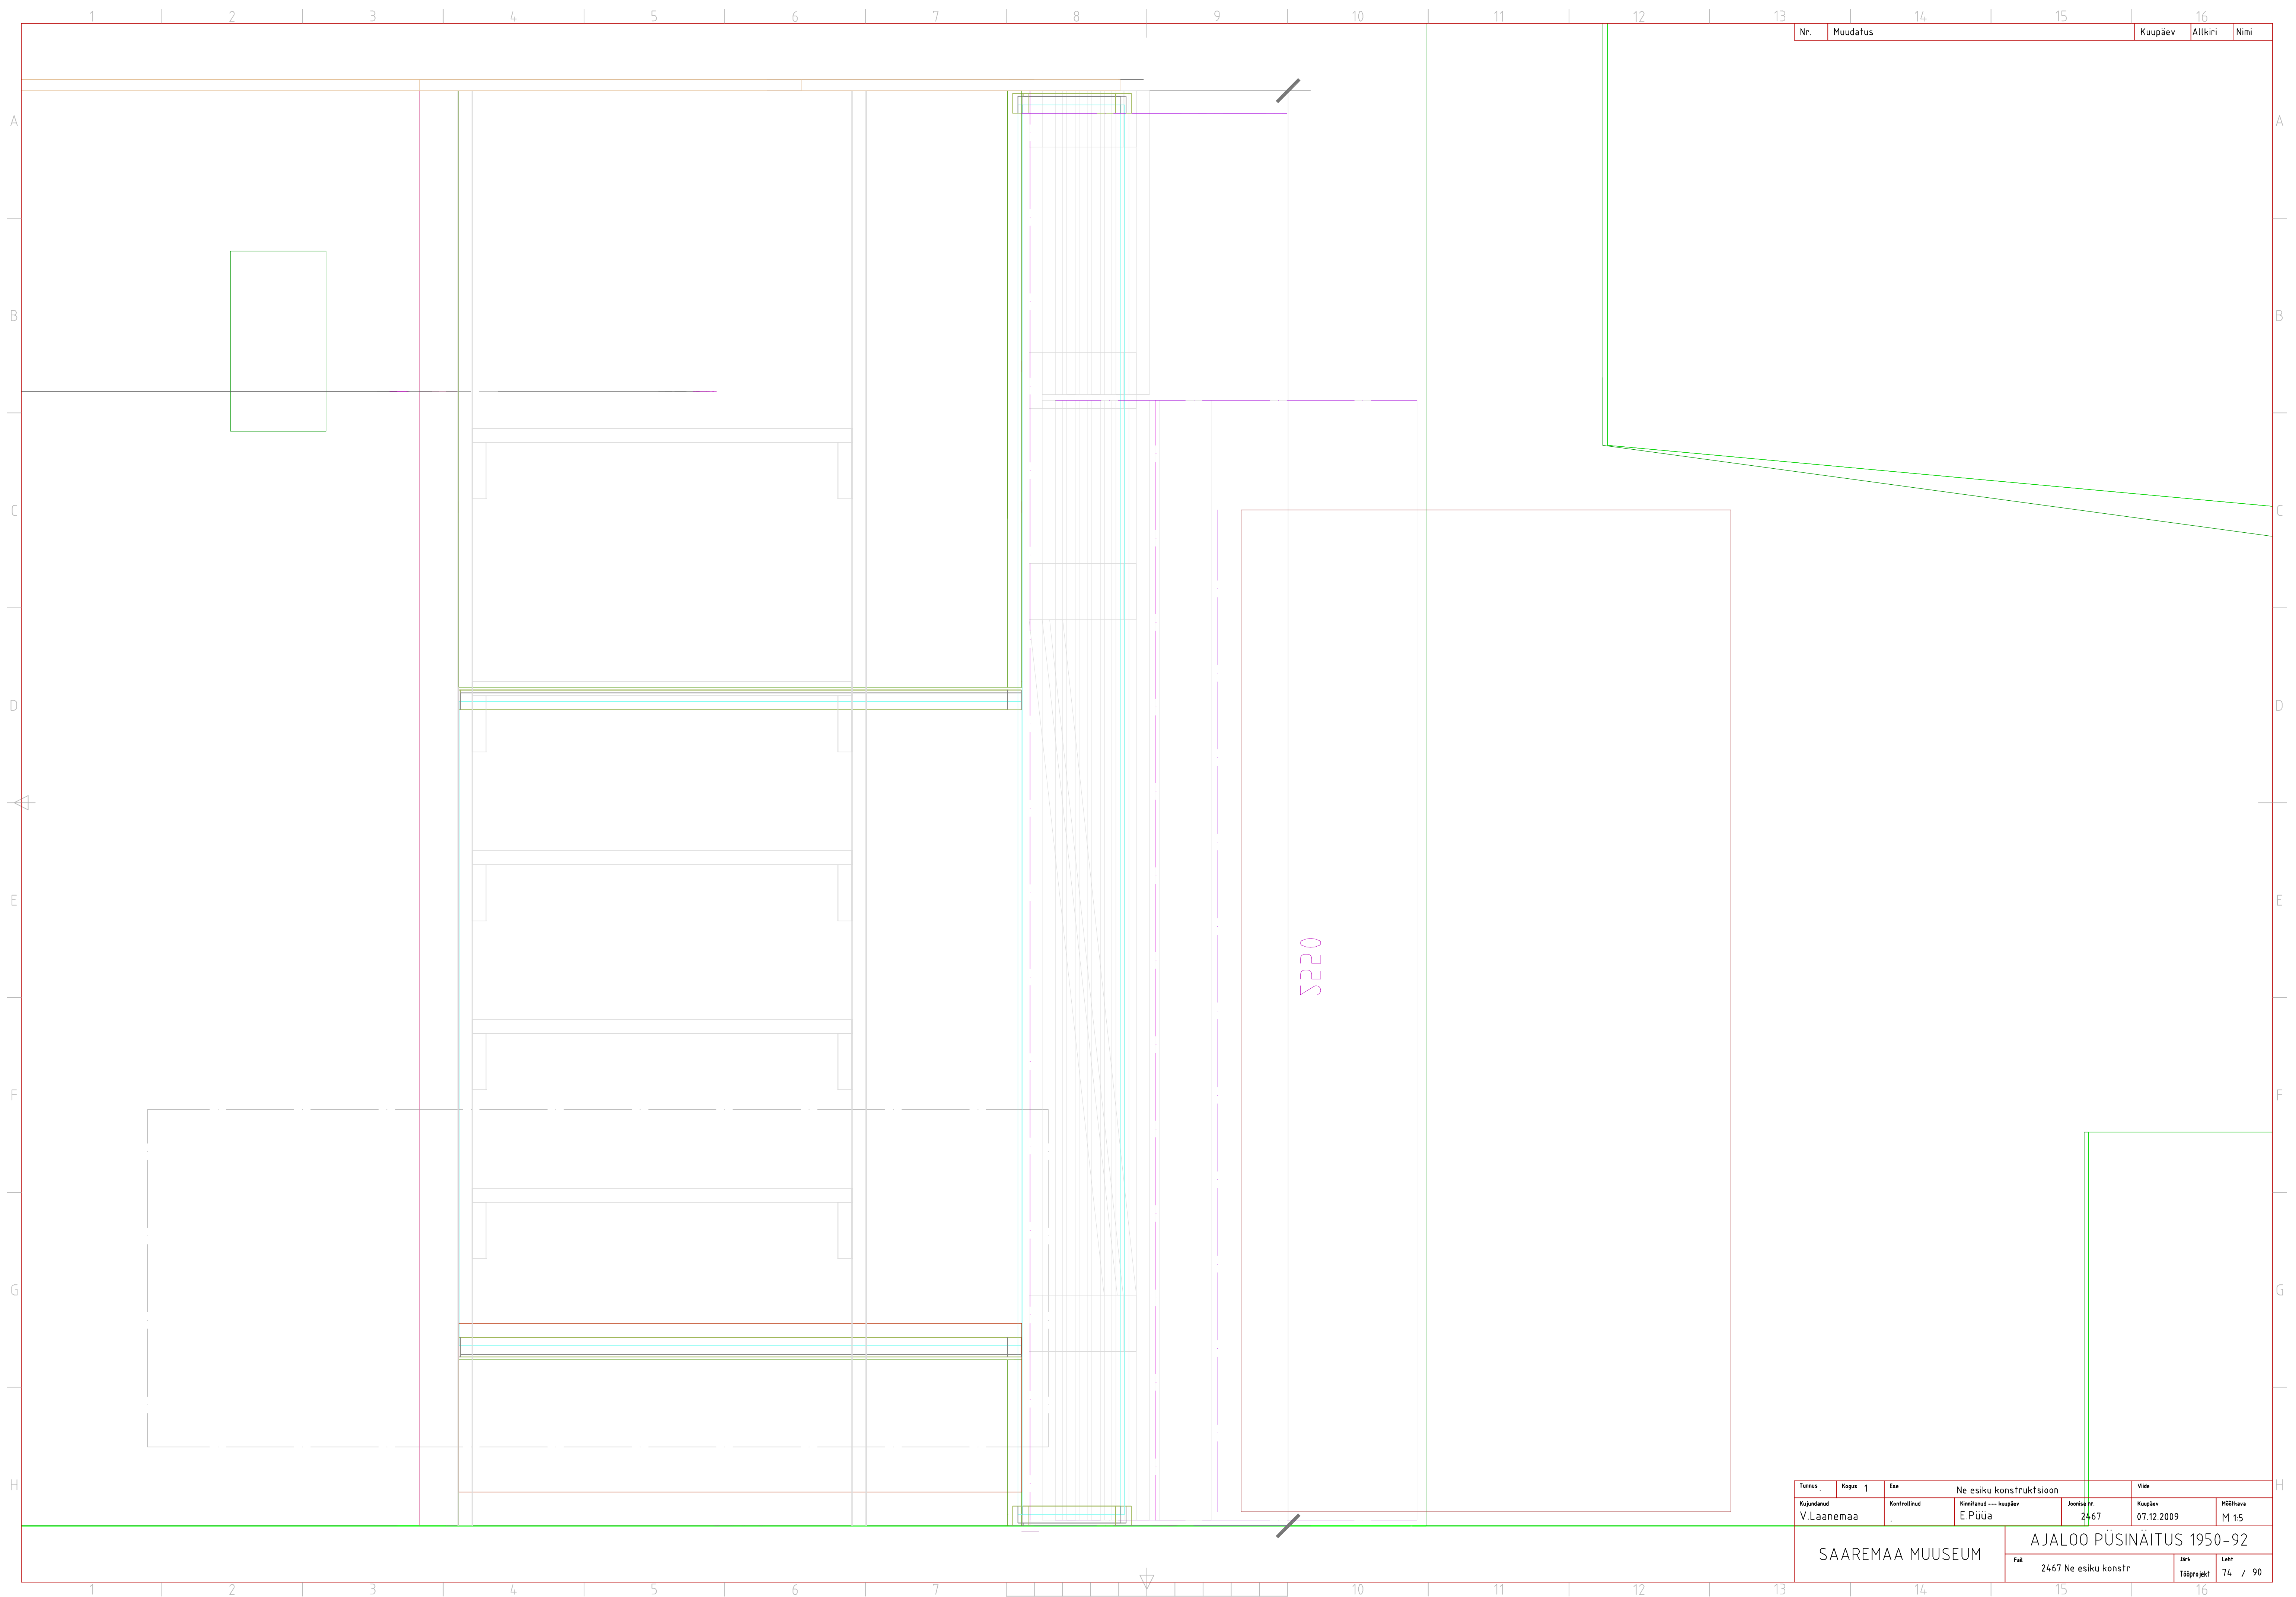


Nr.	Muudatus	Kaupäev	Altkiri	Nimi
-----	----------	---------	---------	------

Tuimus	Kapas 1	Ese	Ne esiku konstruktsioon		Ville
Kujundatud	Kontrollitud	Kinnitatud	Kaupäev	Joonise nr.	Mõõtkava
V.Laanemaa	.	E.Püüa	07.12.2009	2467	M 1:5
SAAREMAA MUUSEUM			AJALOO PÜSINÄITUS 1950-92		
			Faht	Jätk	Leht
			2467 Ne esiku konstr	Täpgrajkt	74 / 90

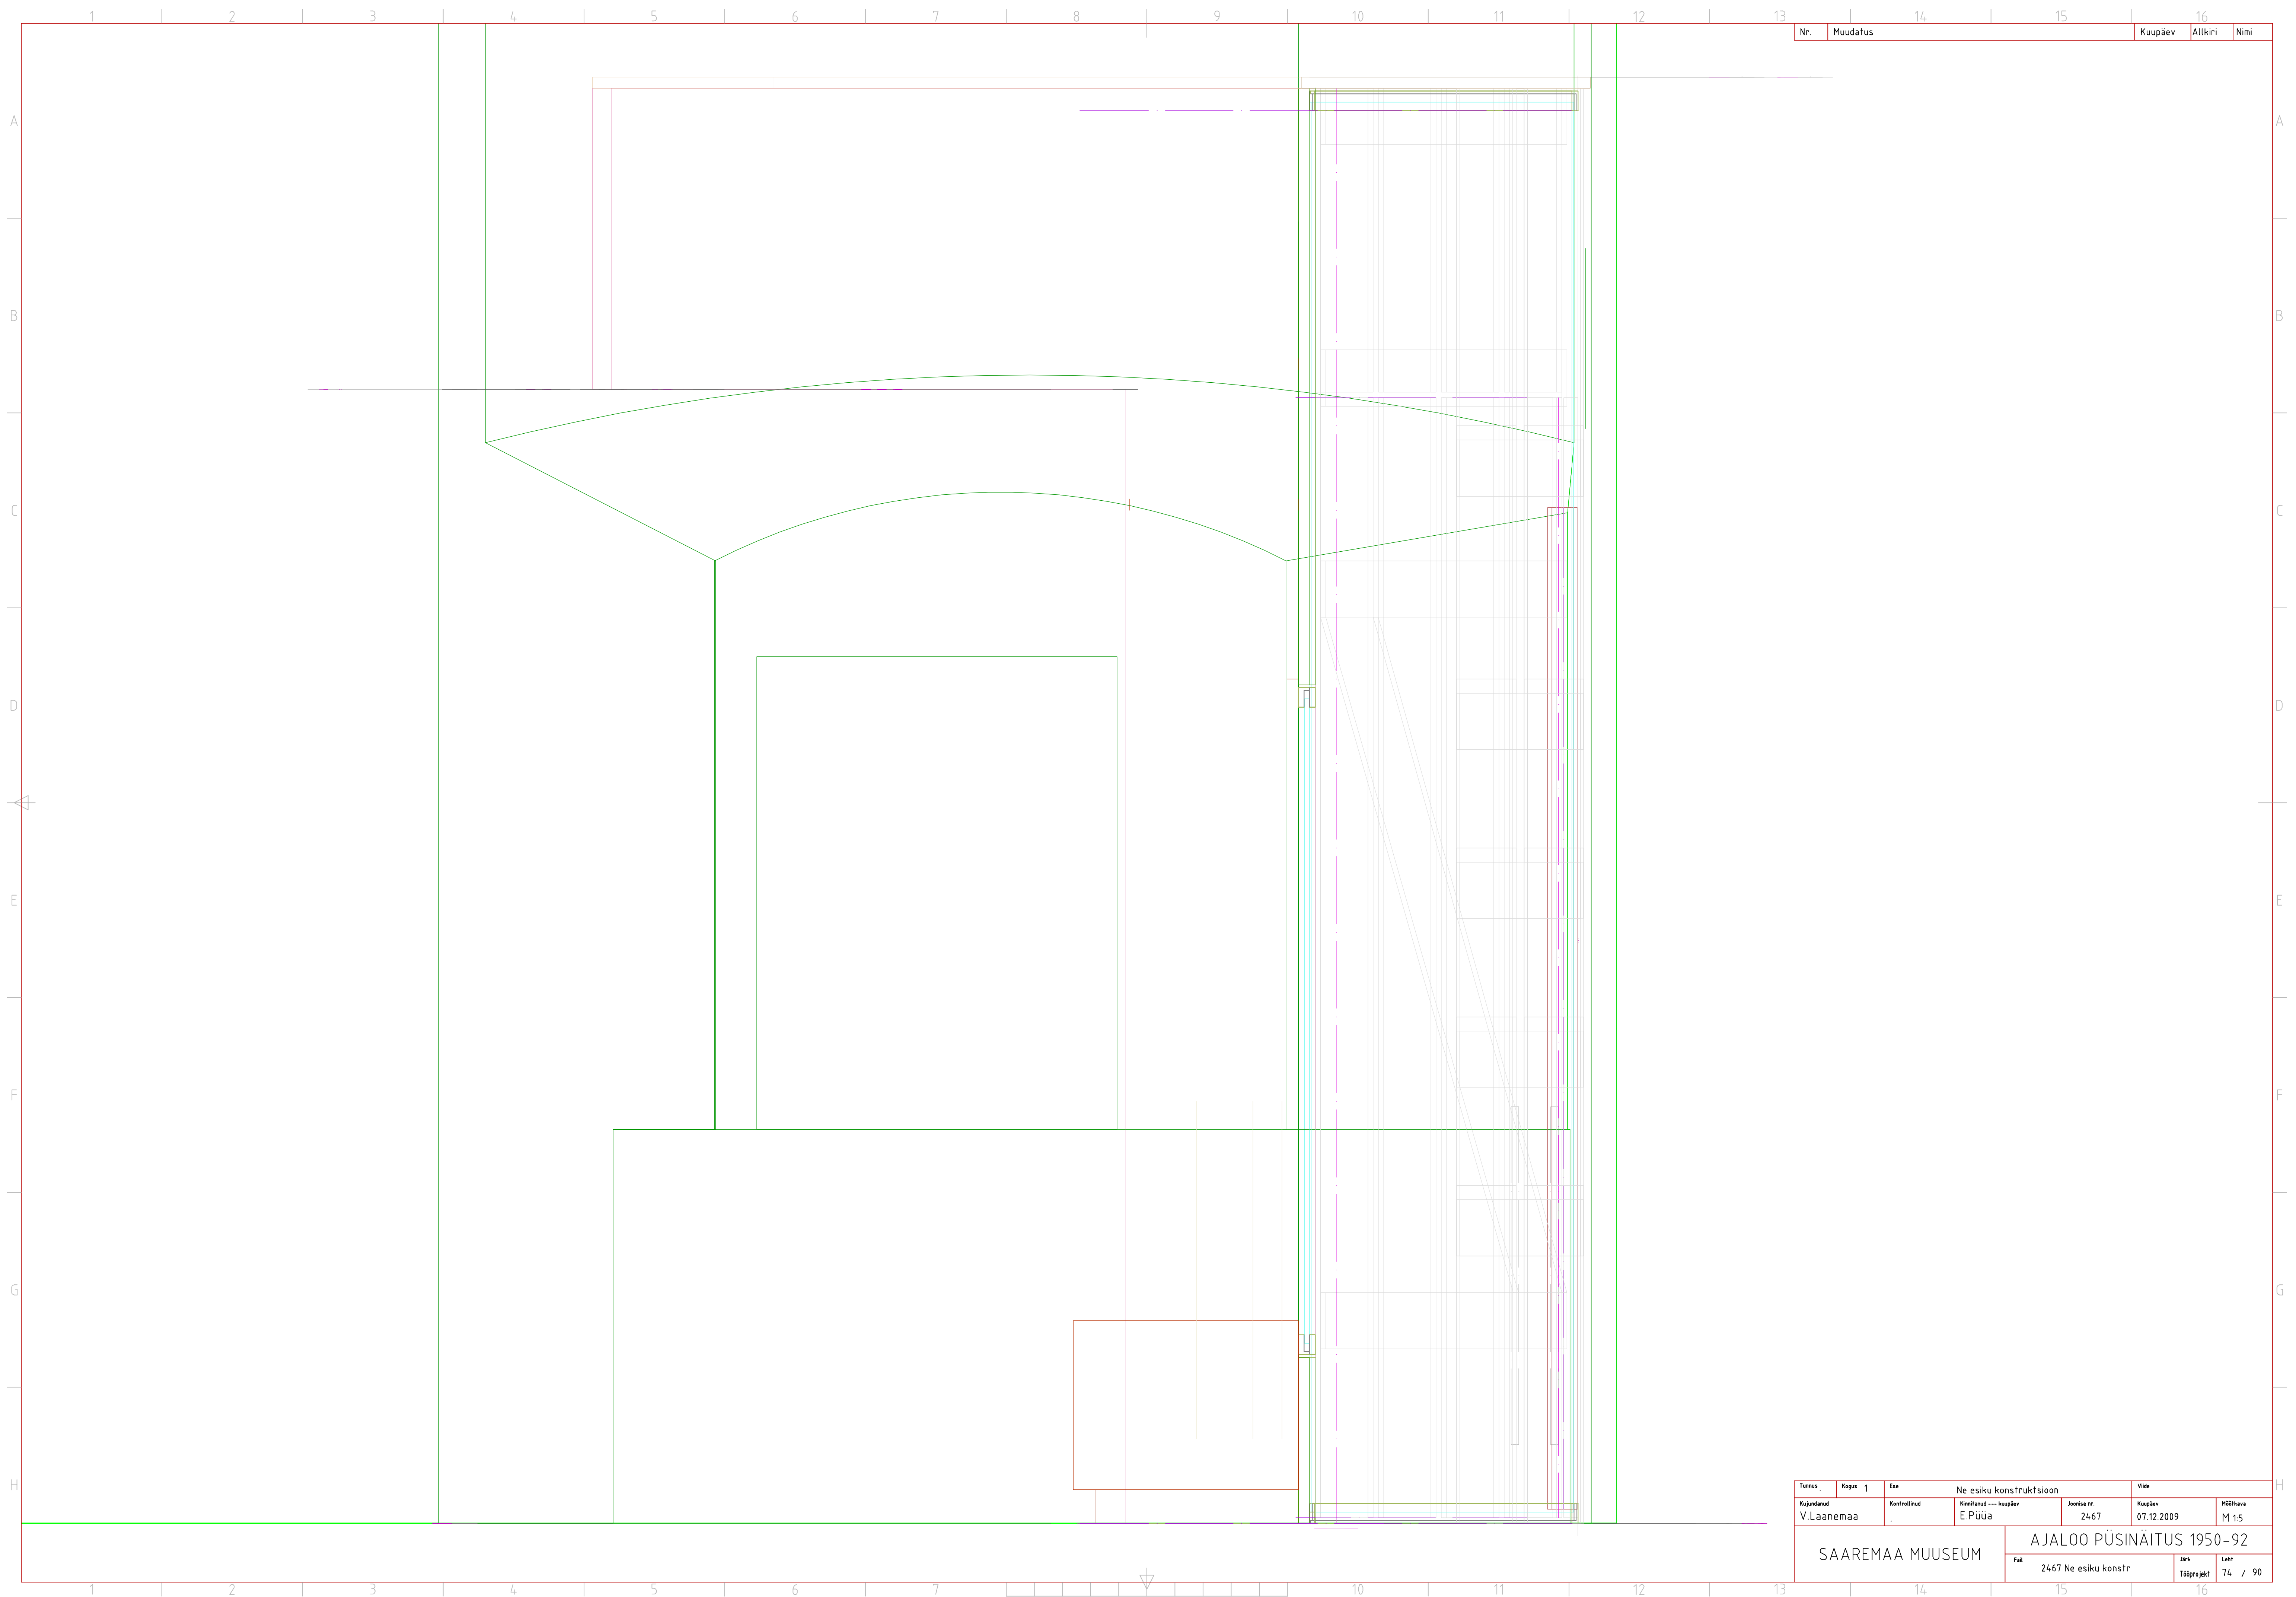


Nr.	Muudatus	Kaupäev	Altkiri	Nimi
-----	----------	---------	---------	------

Tunnus	Kapas	Ese	Ne esiku konstruktsioon		Ville
Kujundanud	Kontrollitud	Kinnitanud	Kaupäev	Joonis nr.	Mõõtkava
V.Laanemaa	.	E.Püüa	07.12.2009	2467	M 1:5
SAAREMAA MUUSEUM			AJALOO PÜSINÄITUS 1950-92		
			Faas	Jätk	Leht
			2467 Ne esiku konstr	Täpgrajkt	74 / 90

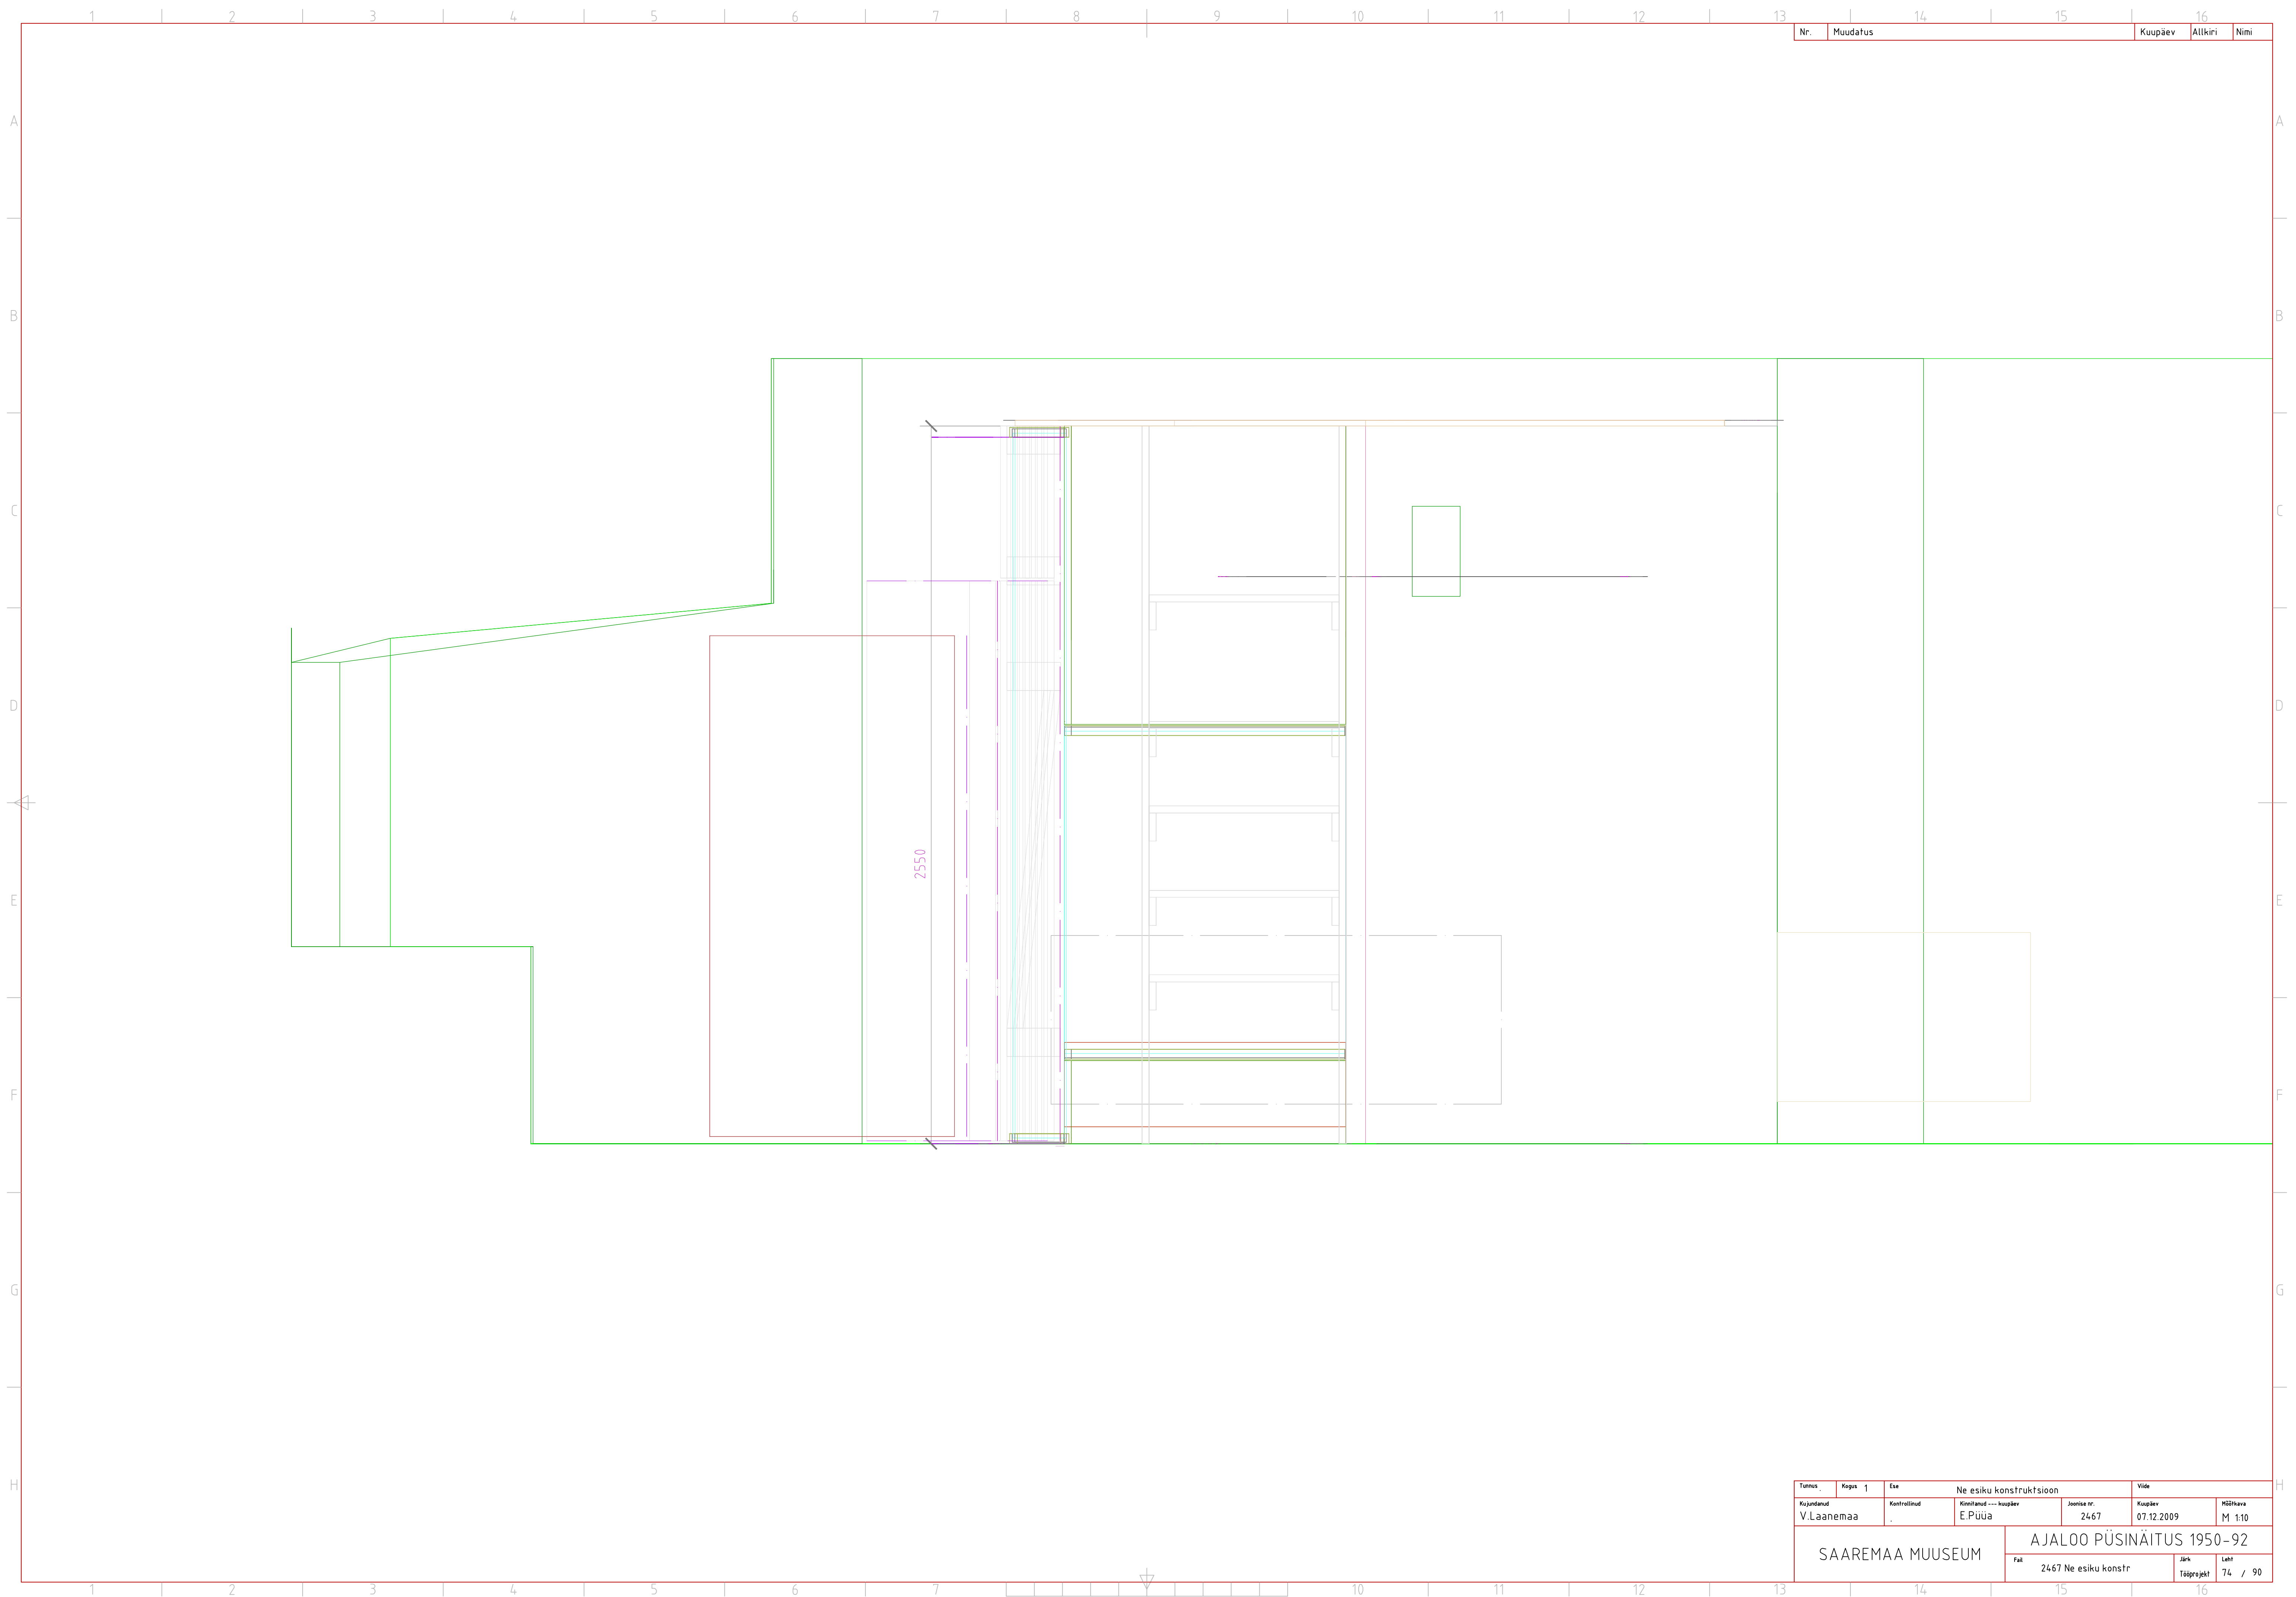

Nr.	Muutos	Kuupäev	Allkiri	Nimi
-----	--------	---------	---------	------

Tuunis	Kapas	Ese	Ne esiku konstruktsioon		Ville
Kujundatud	Kontrollitud	Kinnitatud	Kuupäev	Joonise nr.	Kuupäev
V.Laanemaa	.	E.Püua	07.12.2009	2467	M 1:10
SAAREMAA MUUSEUM			AJALOO PÜSINÄITUS 1950-92		
			2467 Ne esiku konstr		Jätk
			Täpgrajkt		Leht
			74		90

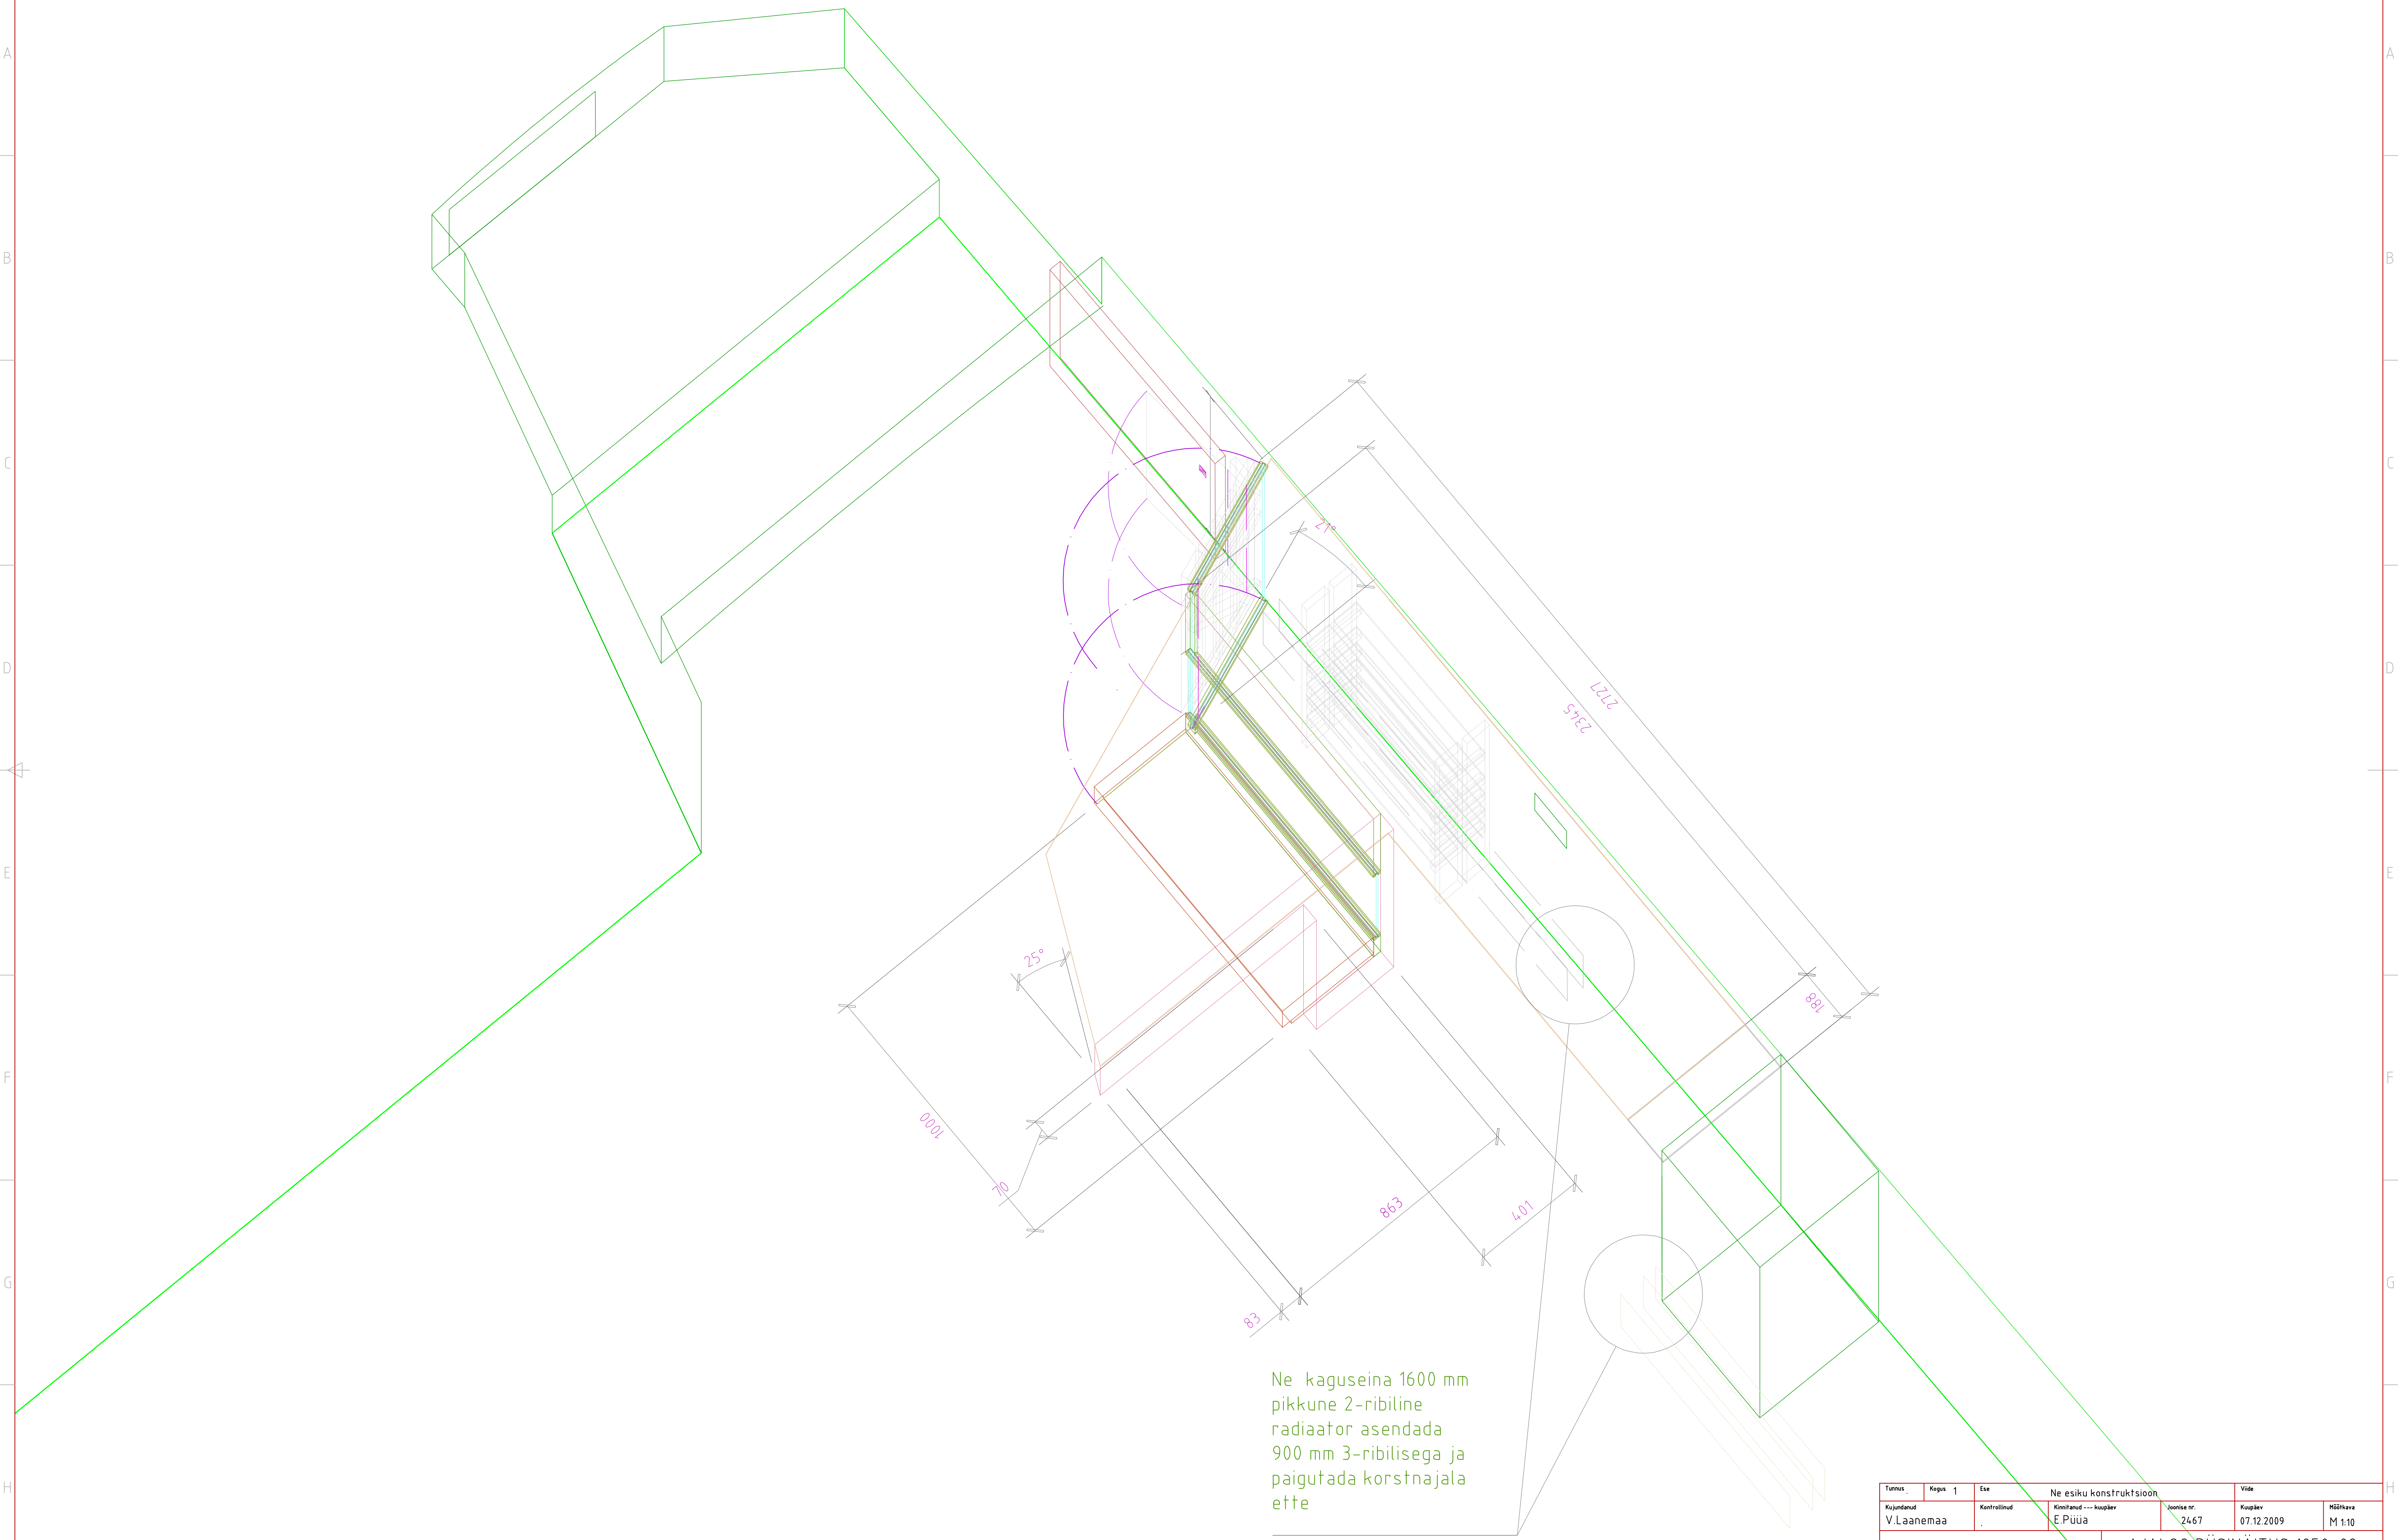

Tunnus	Kogu 1	Ese	Ne esiku konstruktsioon	Ville
Kujundatud	Kontrollitud	Kinnitanud	Kaupäev	Mõõtkava
V.Laanemaa	.	E.Püüa	07.12.2009	M 1:10
SAAREMAA MUUSEUM		AJALOO RÜSINÄITUS 1950-92		
		2467 Ne esiku konstr	Jätk	Leht
			Täpsemalt	74 / 90