




Ne
V korrus
vannituba

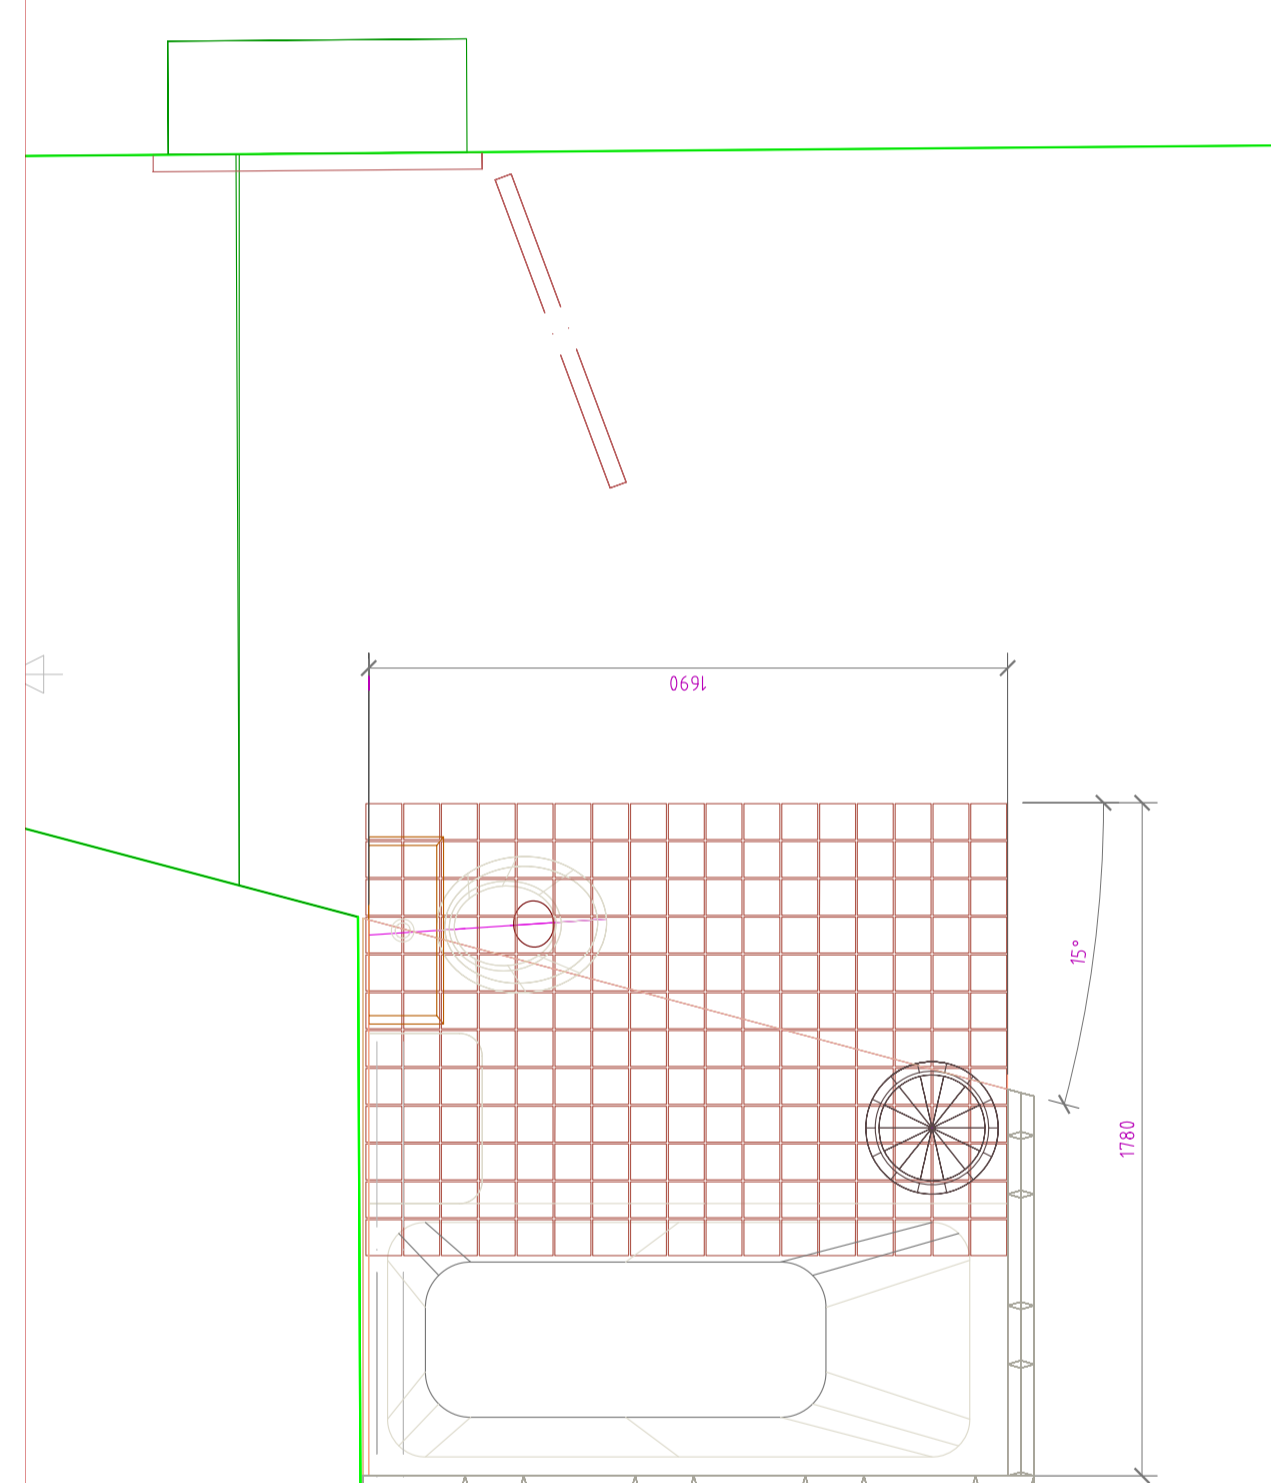

vahesein laotakse plokkidest ulatuses, mil õnnestub ajastukohaseid plokkide hankida, kuid vähemalt nähtav esiserv peab olema autentsest materjalist

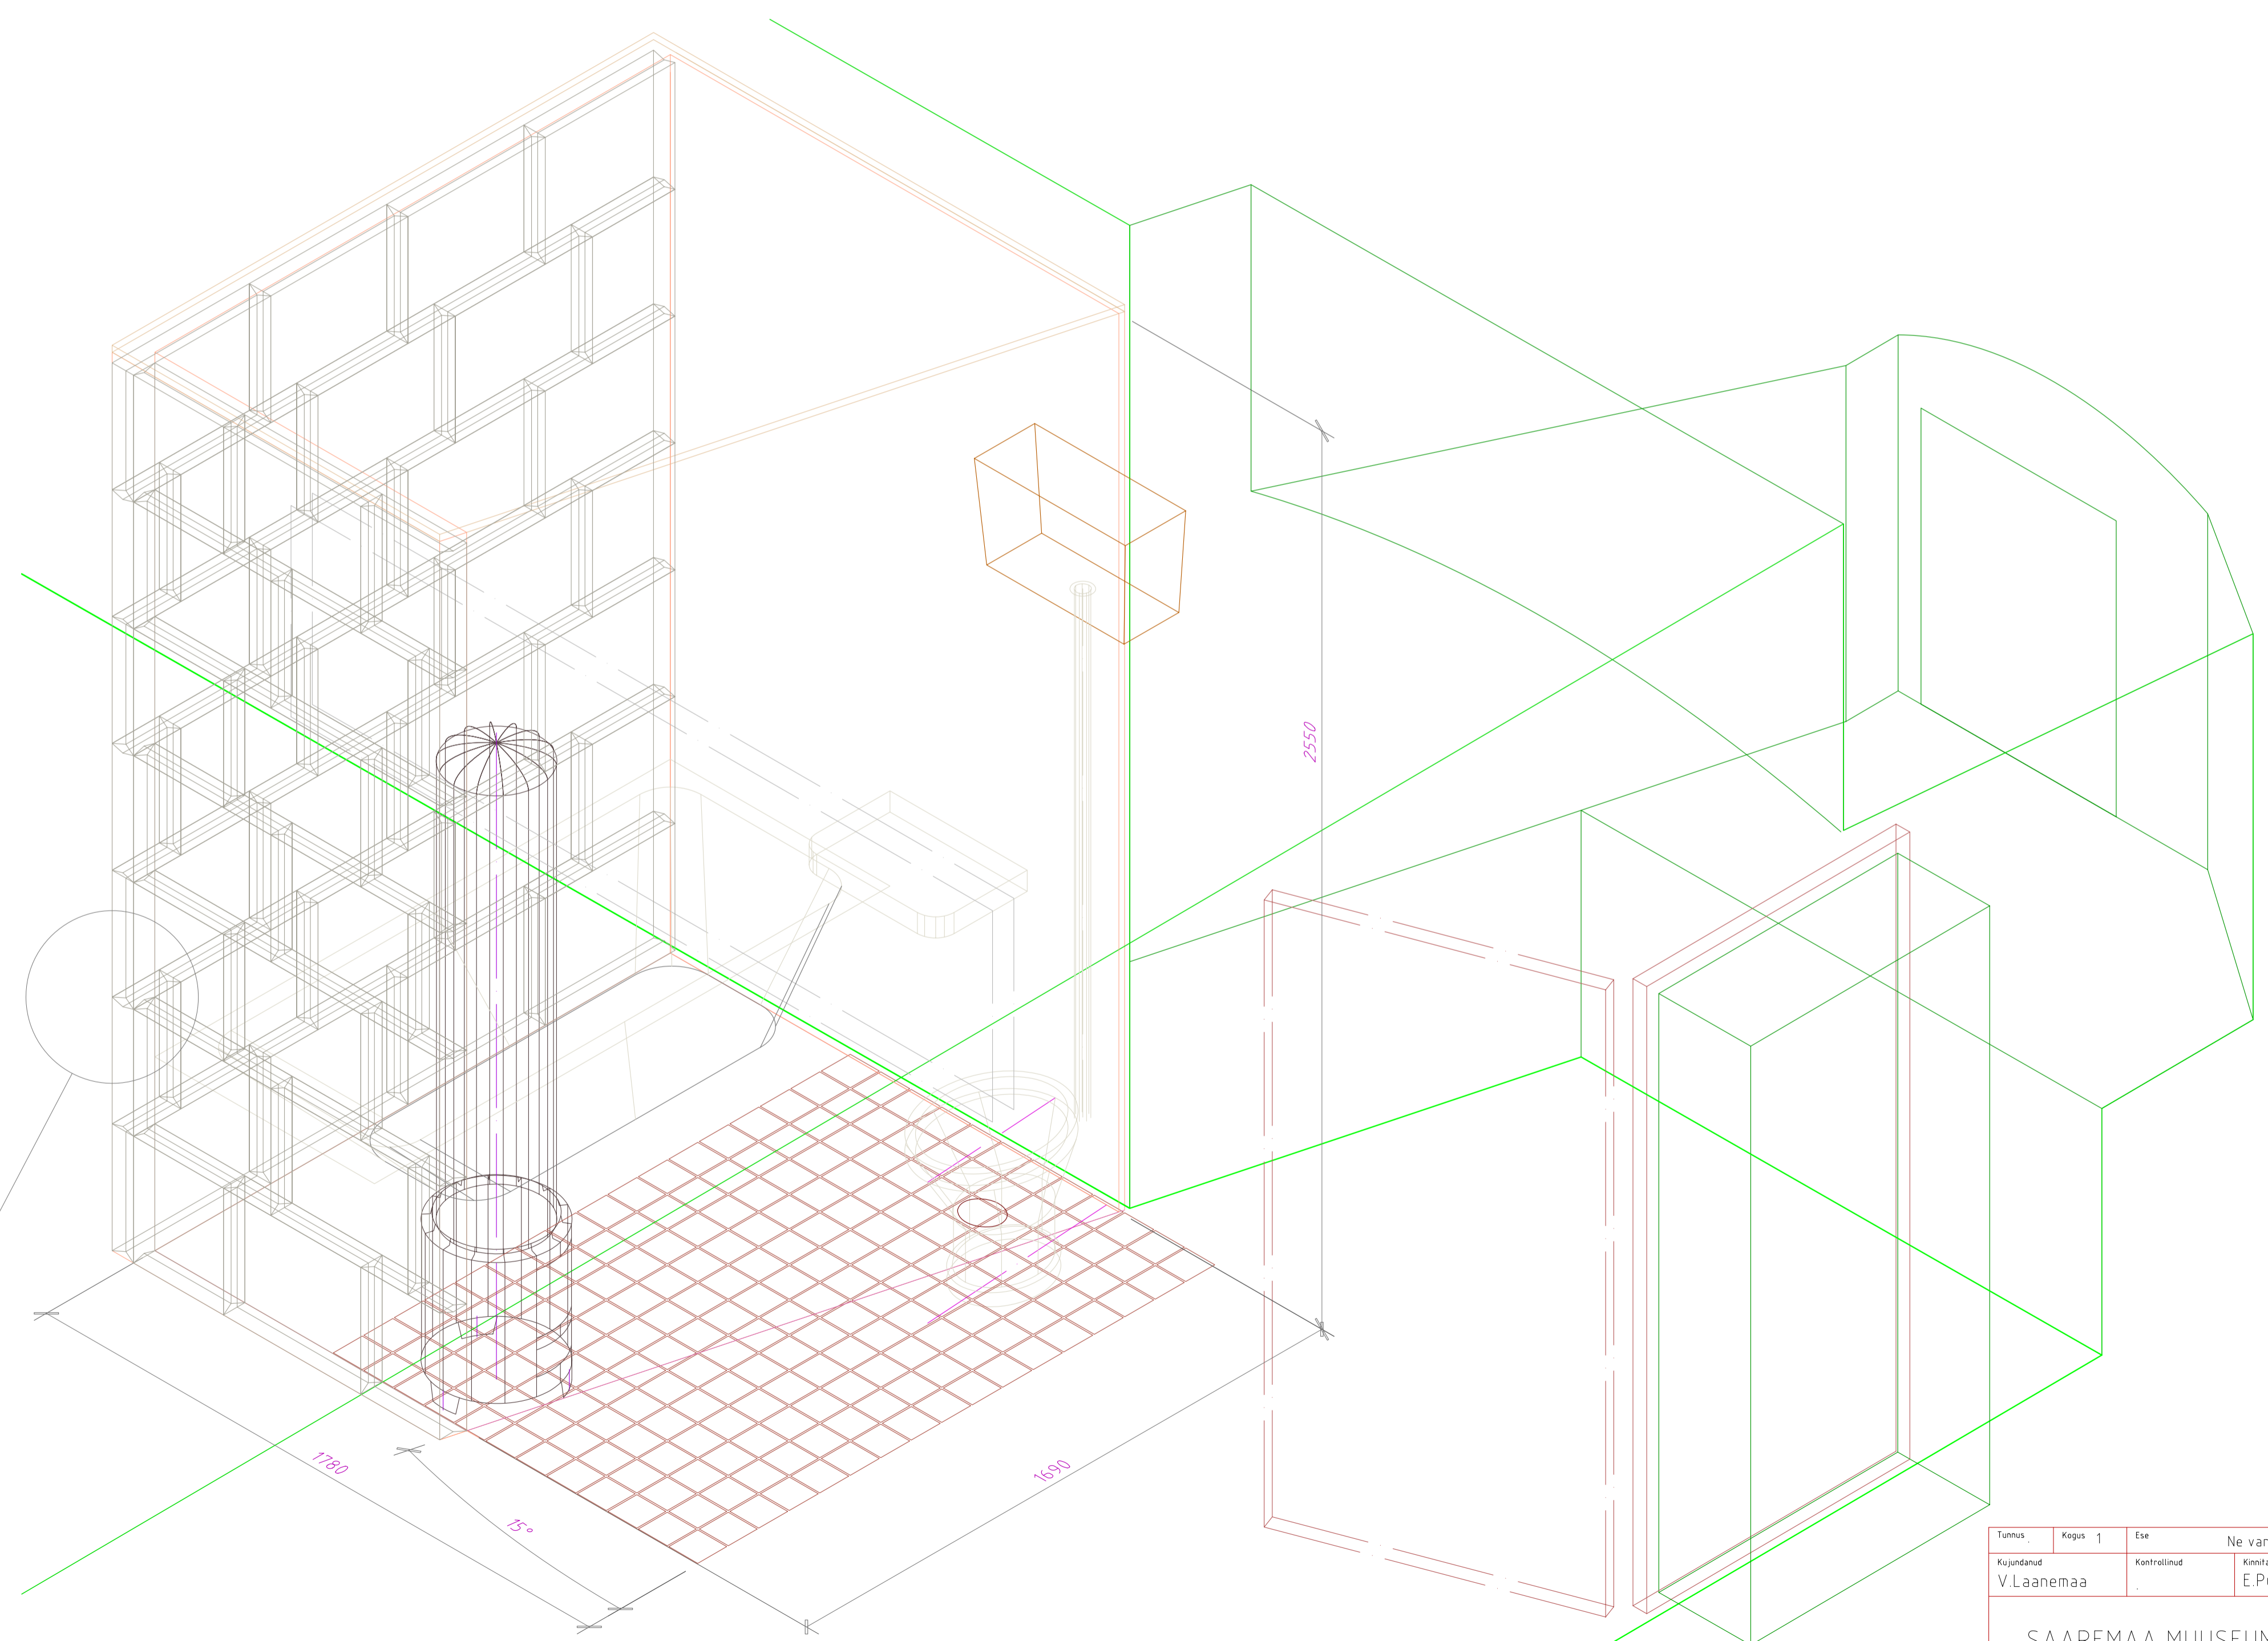


Tunnus	Kapas	Ese	Ne vannituba konstruktsioon		Vide
Kujundatud	Kontrollitud	Kinnitatud	Kaupäev	Joonise nr.	Kaupäev
V.Laanemaa		E.Püüa	2468	10.07.2007	M1:10, 1:20
SAAREMAA MUUSEUM			AJALOO PÜSINÄITUS 1950-92		
			Fai	Jark	Leht
			2468 Ne vannituba konstr	Tööprojekt	75 / 90

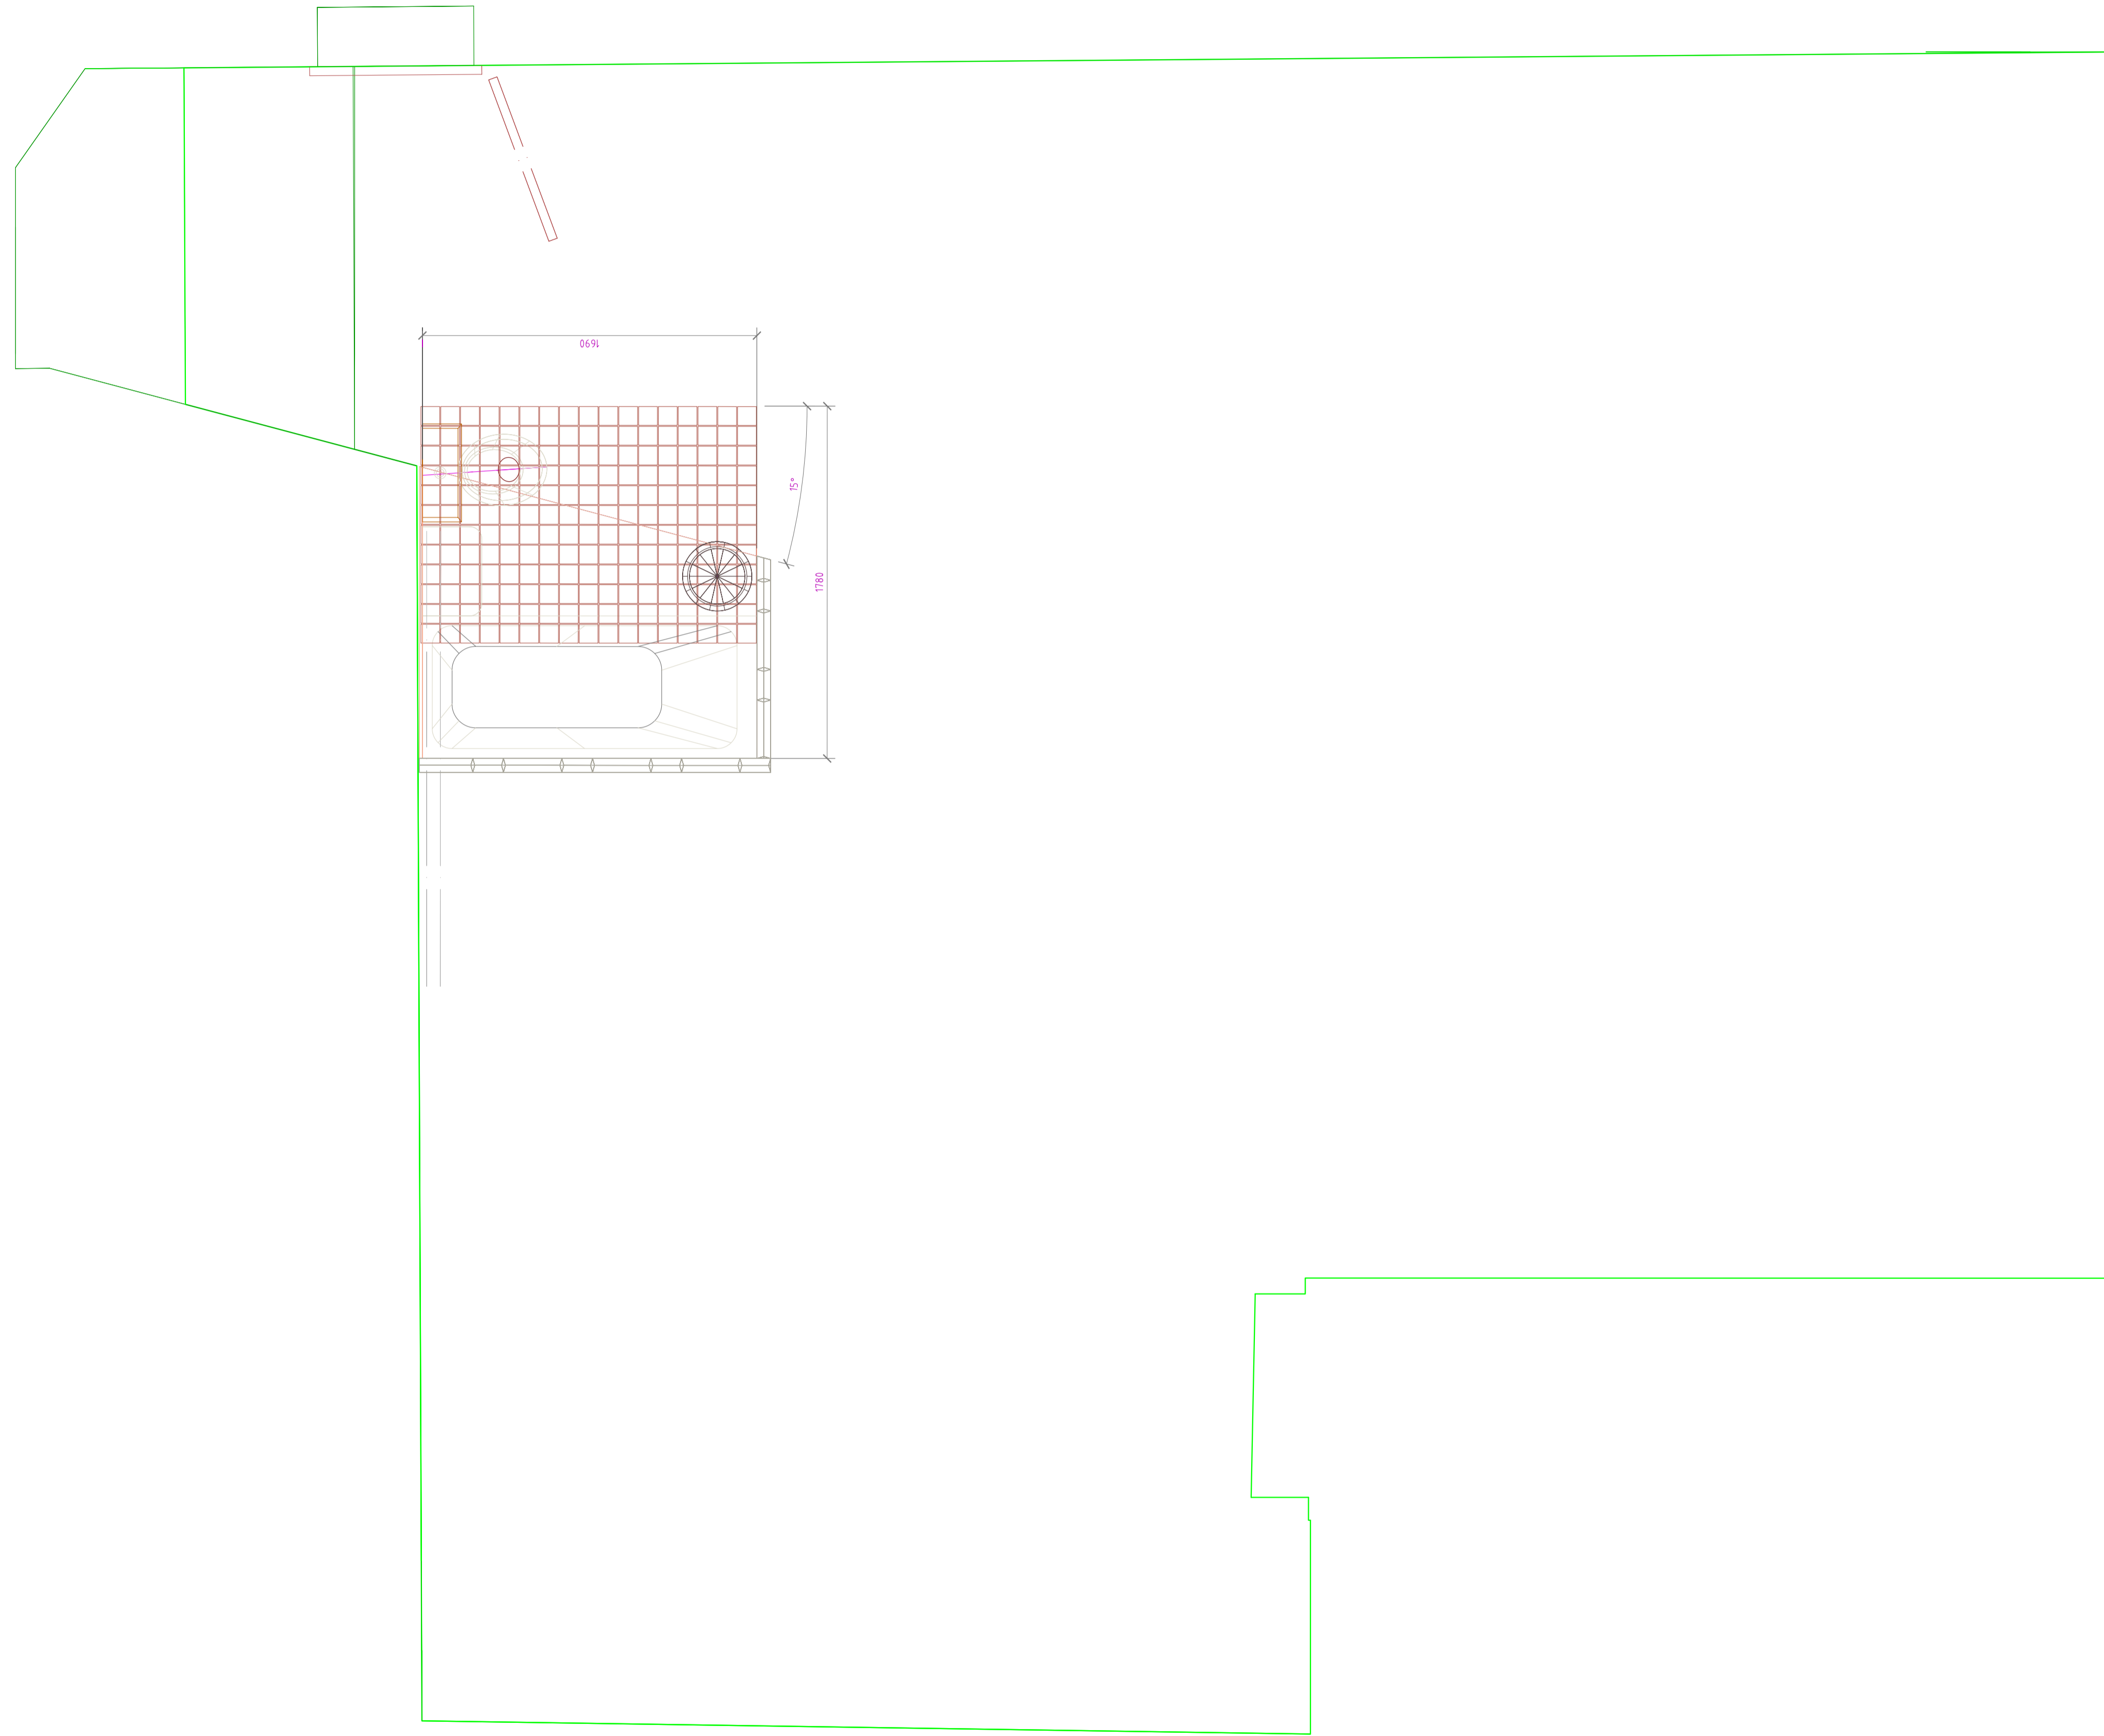


41


Tunnus	Kapas	Ese	Ne vannitoe konstruktsioon		Vide
Kujundatud	Kontrollitud	Kinnitatud	Kuupäev	Joonise nr.	Kuupäev
V.Laanemaa	.	E.Püua	10.07.2007	2468	M15
SAAREMAA MUUSEUM			AJALOO PÜSINÄITUS 1950-92		
			Fai	Jark	Leht
			2468 Ne vannitoe konstr	Tööprojekt	75 / 90

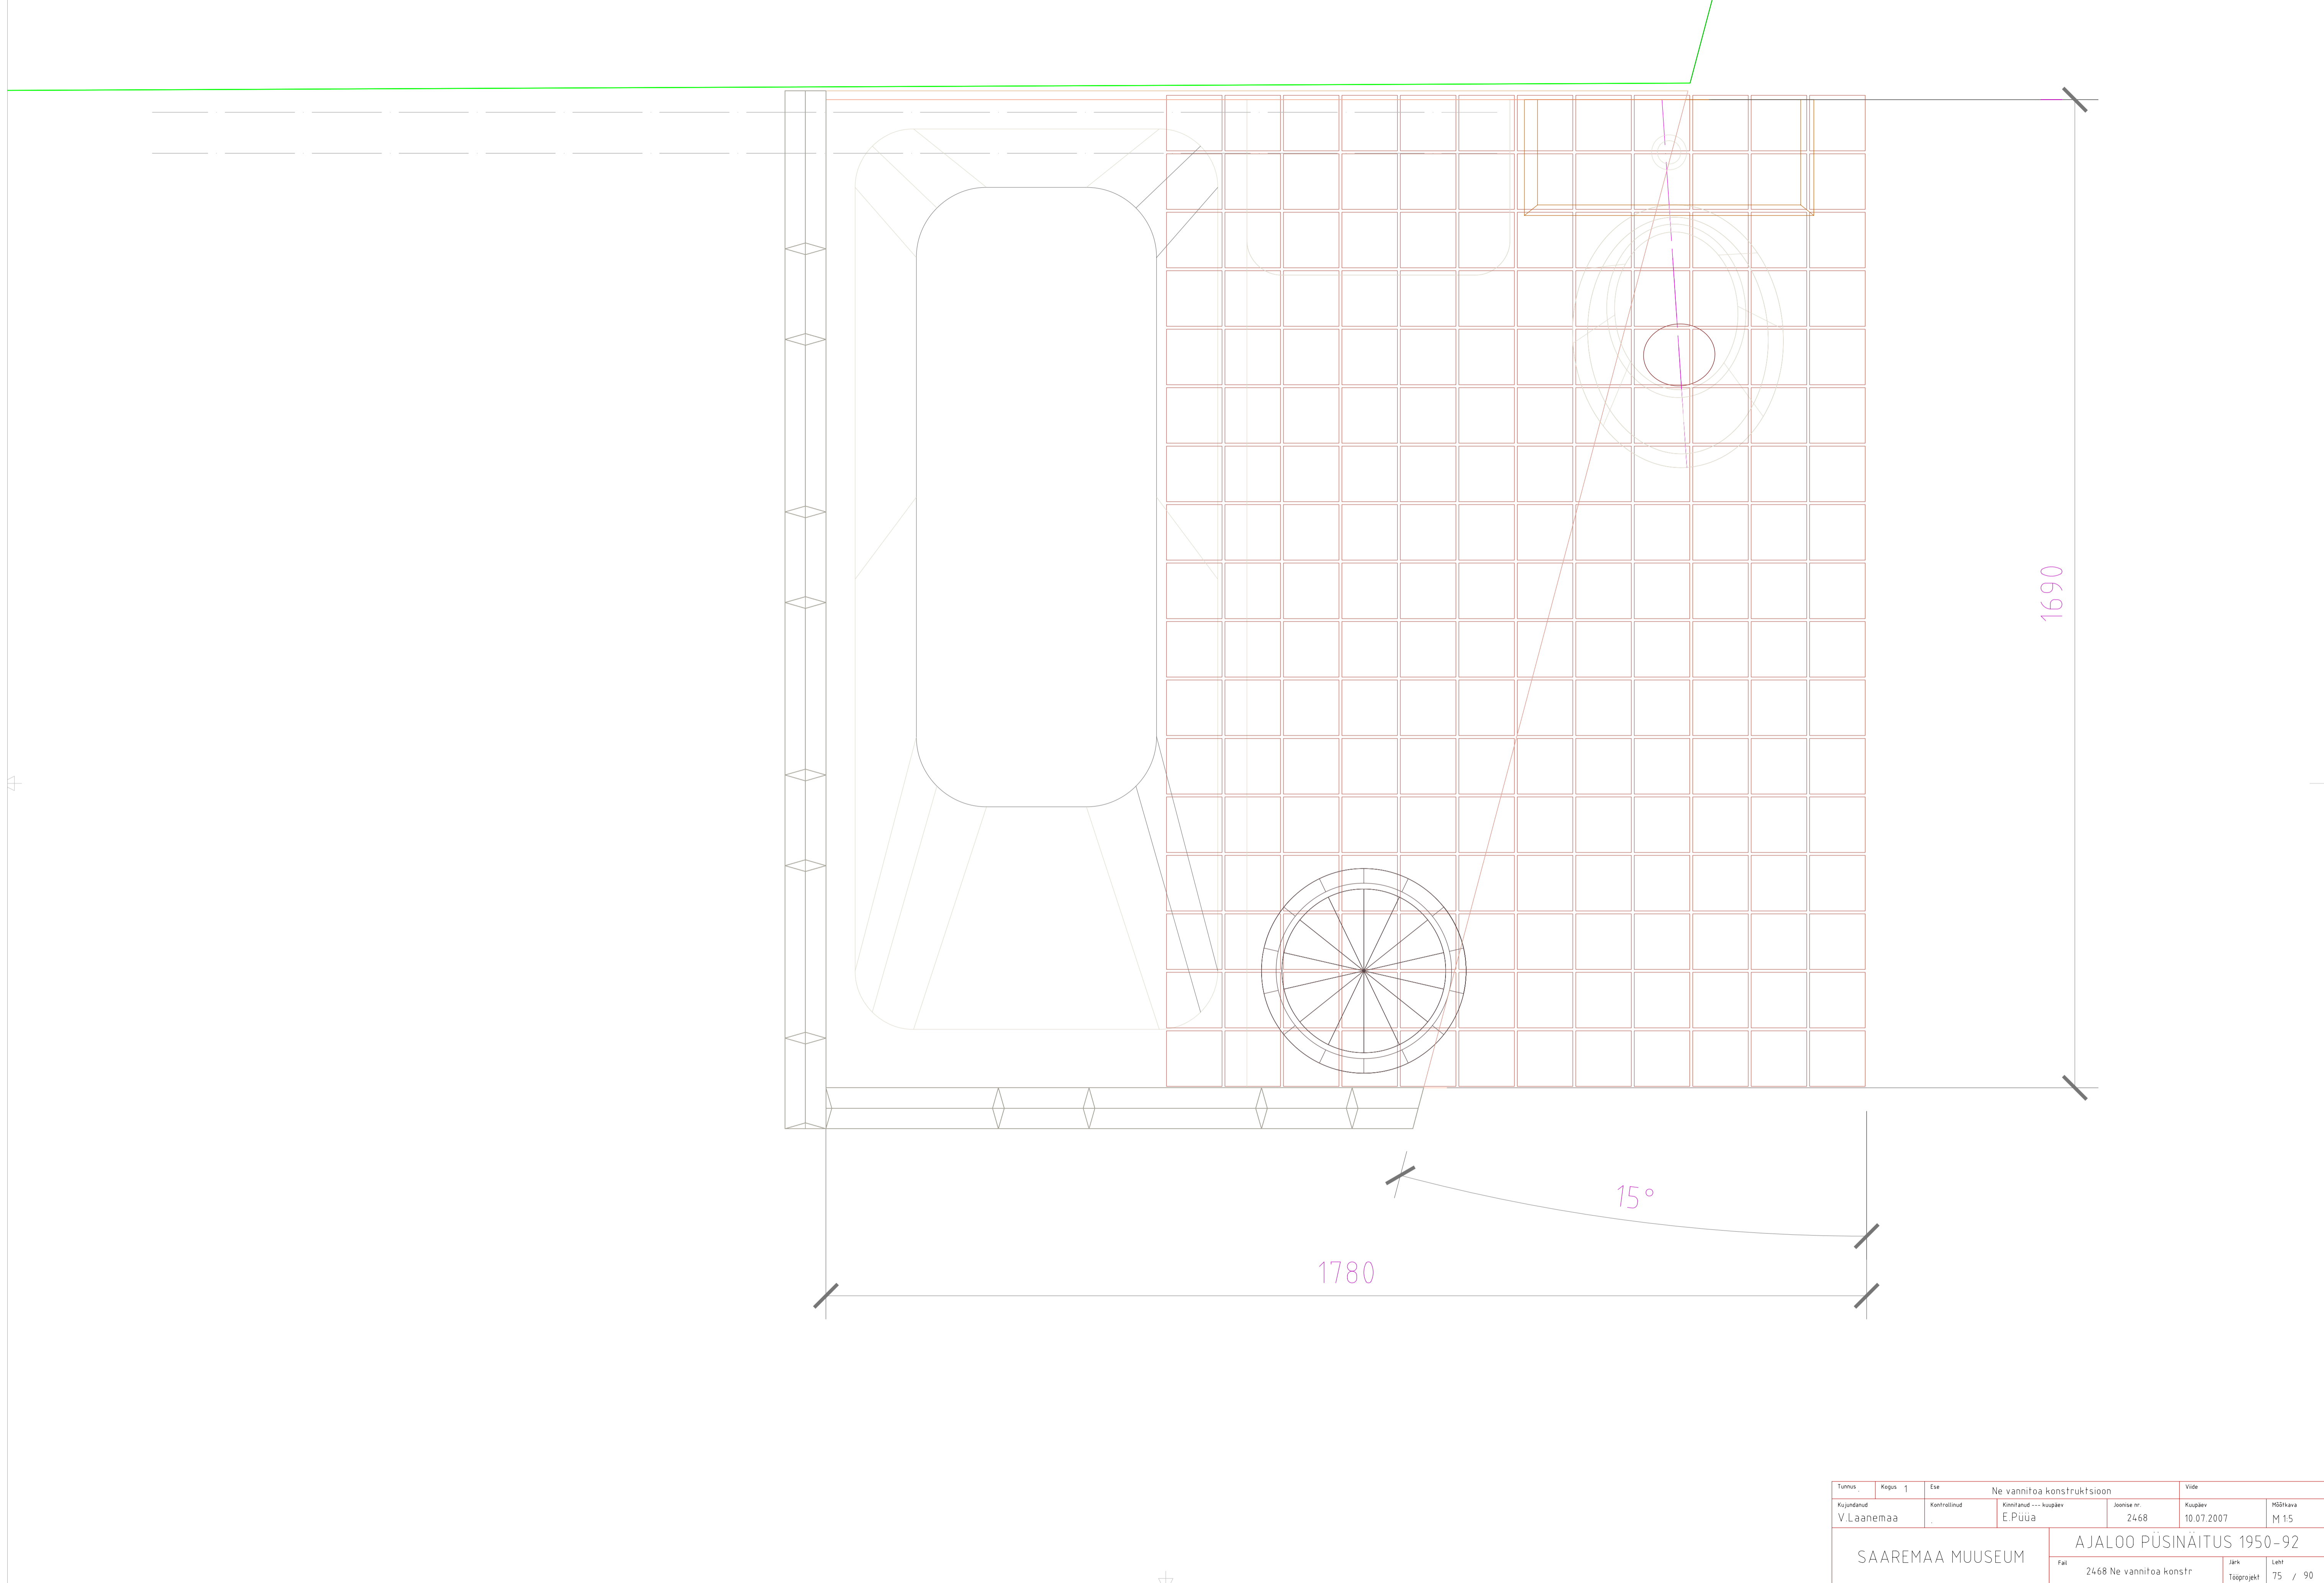

Tunnus	Kapas	Ese	Ne vannitoe konstruktsioon		Vide
Kujundatud	Kontrollitud	Kinnitanud --- Kuupäev	Joonise nr.	Kuupäev	MSBikava
V.Laanemaa	.	E.Püua	2468	10.07.2007	M15
SAAREMAA MUUSEUM			AJALOO PÜSINÄITUS 1950-92		
			Fai	Jark	Leht
			2468 Ne vannitoe konstr	Tööprojekt	75 / 90

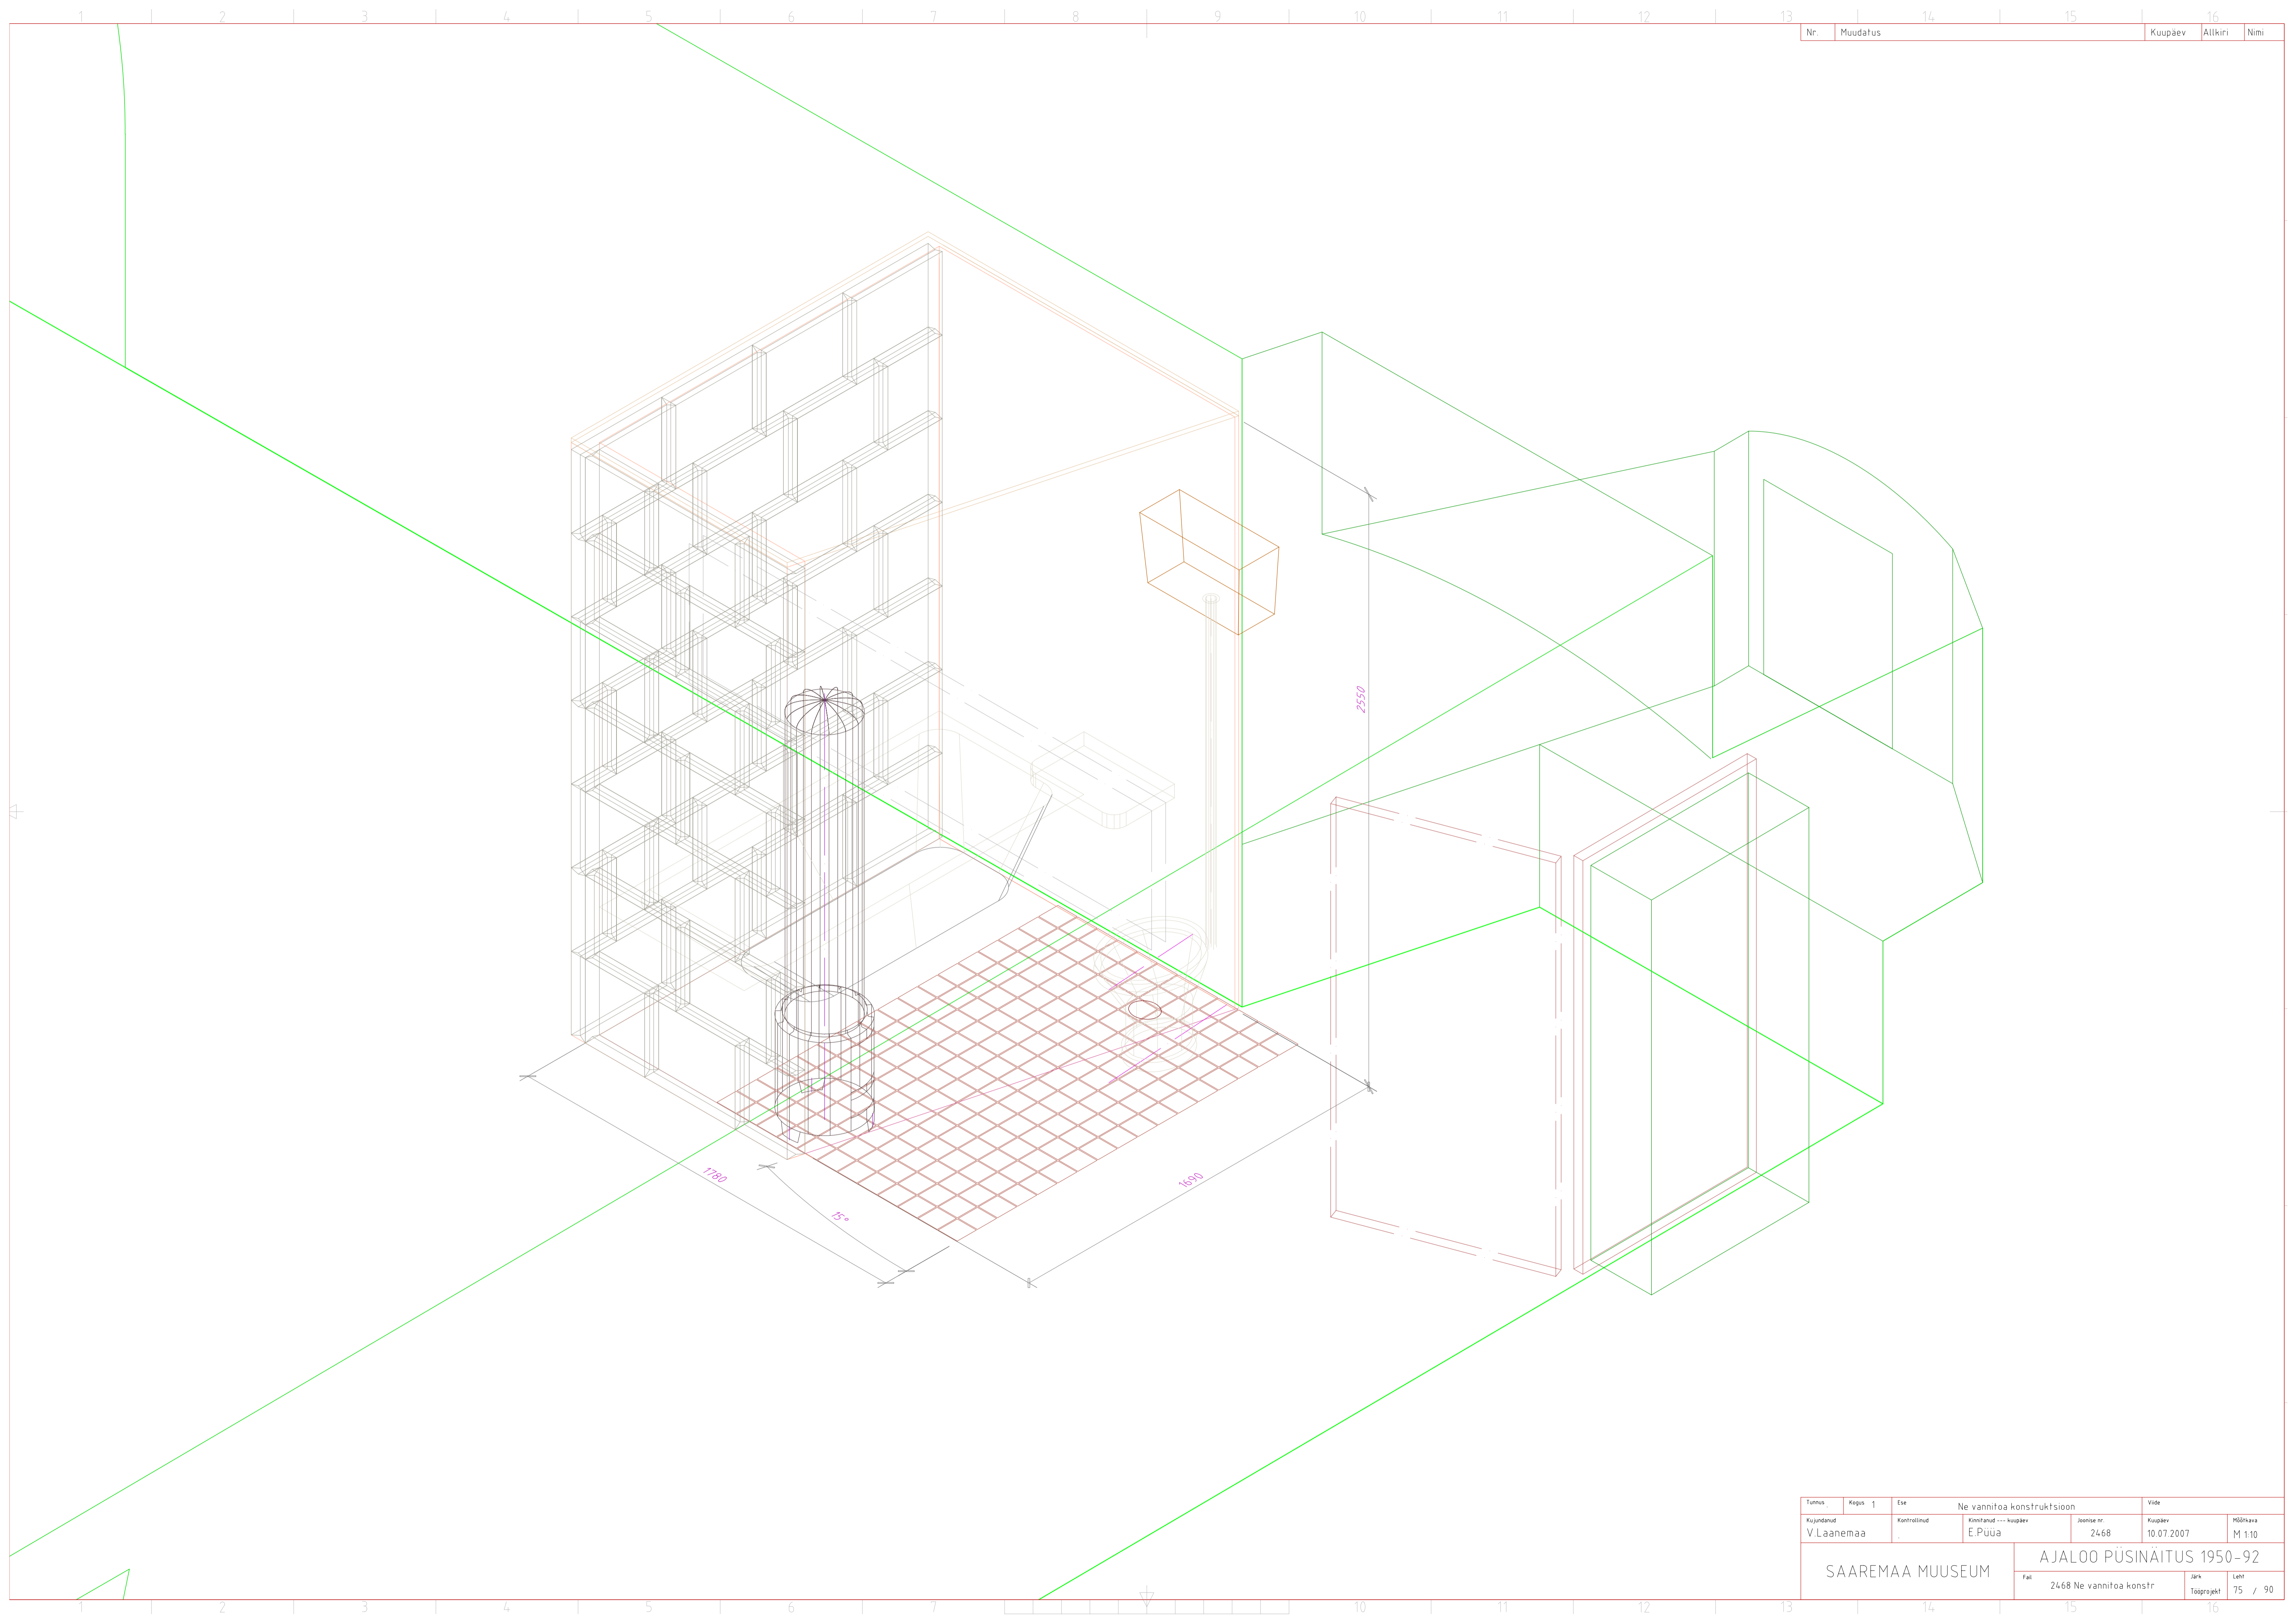


Tunnus	Kapas	Ese	Ne vannitoe konstruktsioon		Vide
Kujundatud	Kontrollitud	Kinnitatud	Kuupäev	Joonise nr.	Kuupäev
V.Laanemaa		E.Püua	2468	10.07.2007	M 1:10
SAAREMAA MUUSEUM			AJALOO PÜSINÄITUS 1950-92		
			FaH	Jark	Leht
			2468 Ne vannitoe konstr	Tööprojekt	75 / 90

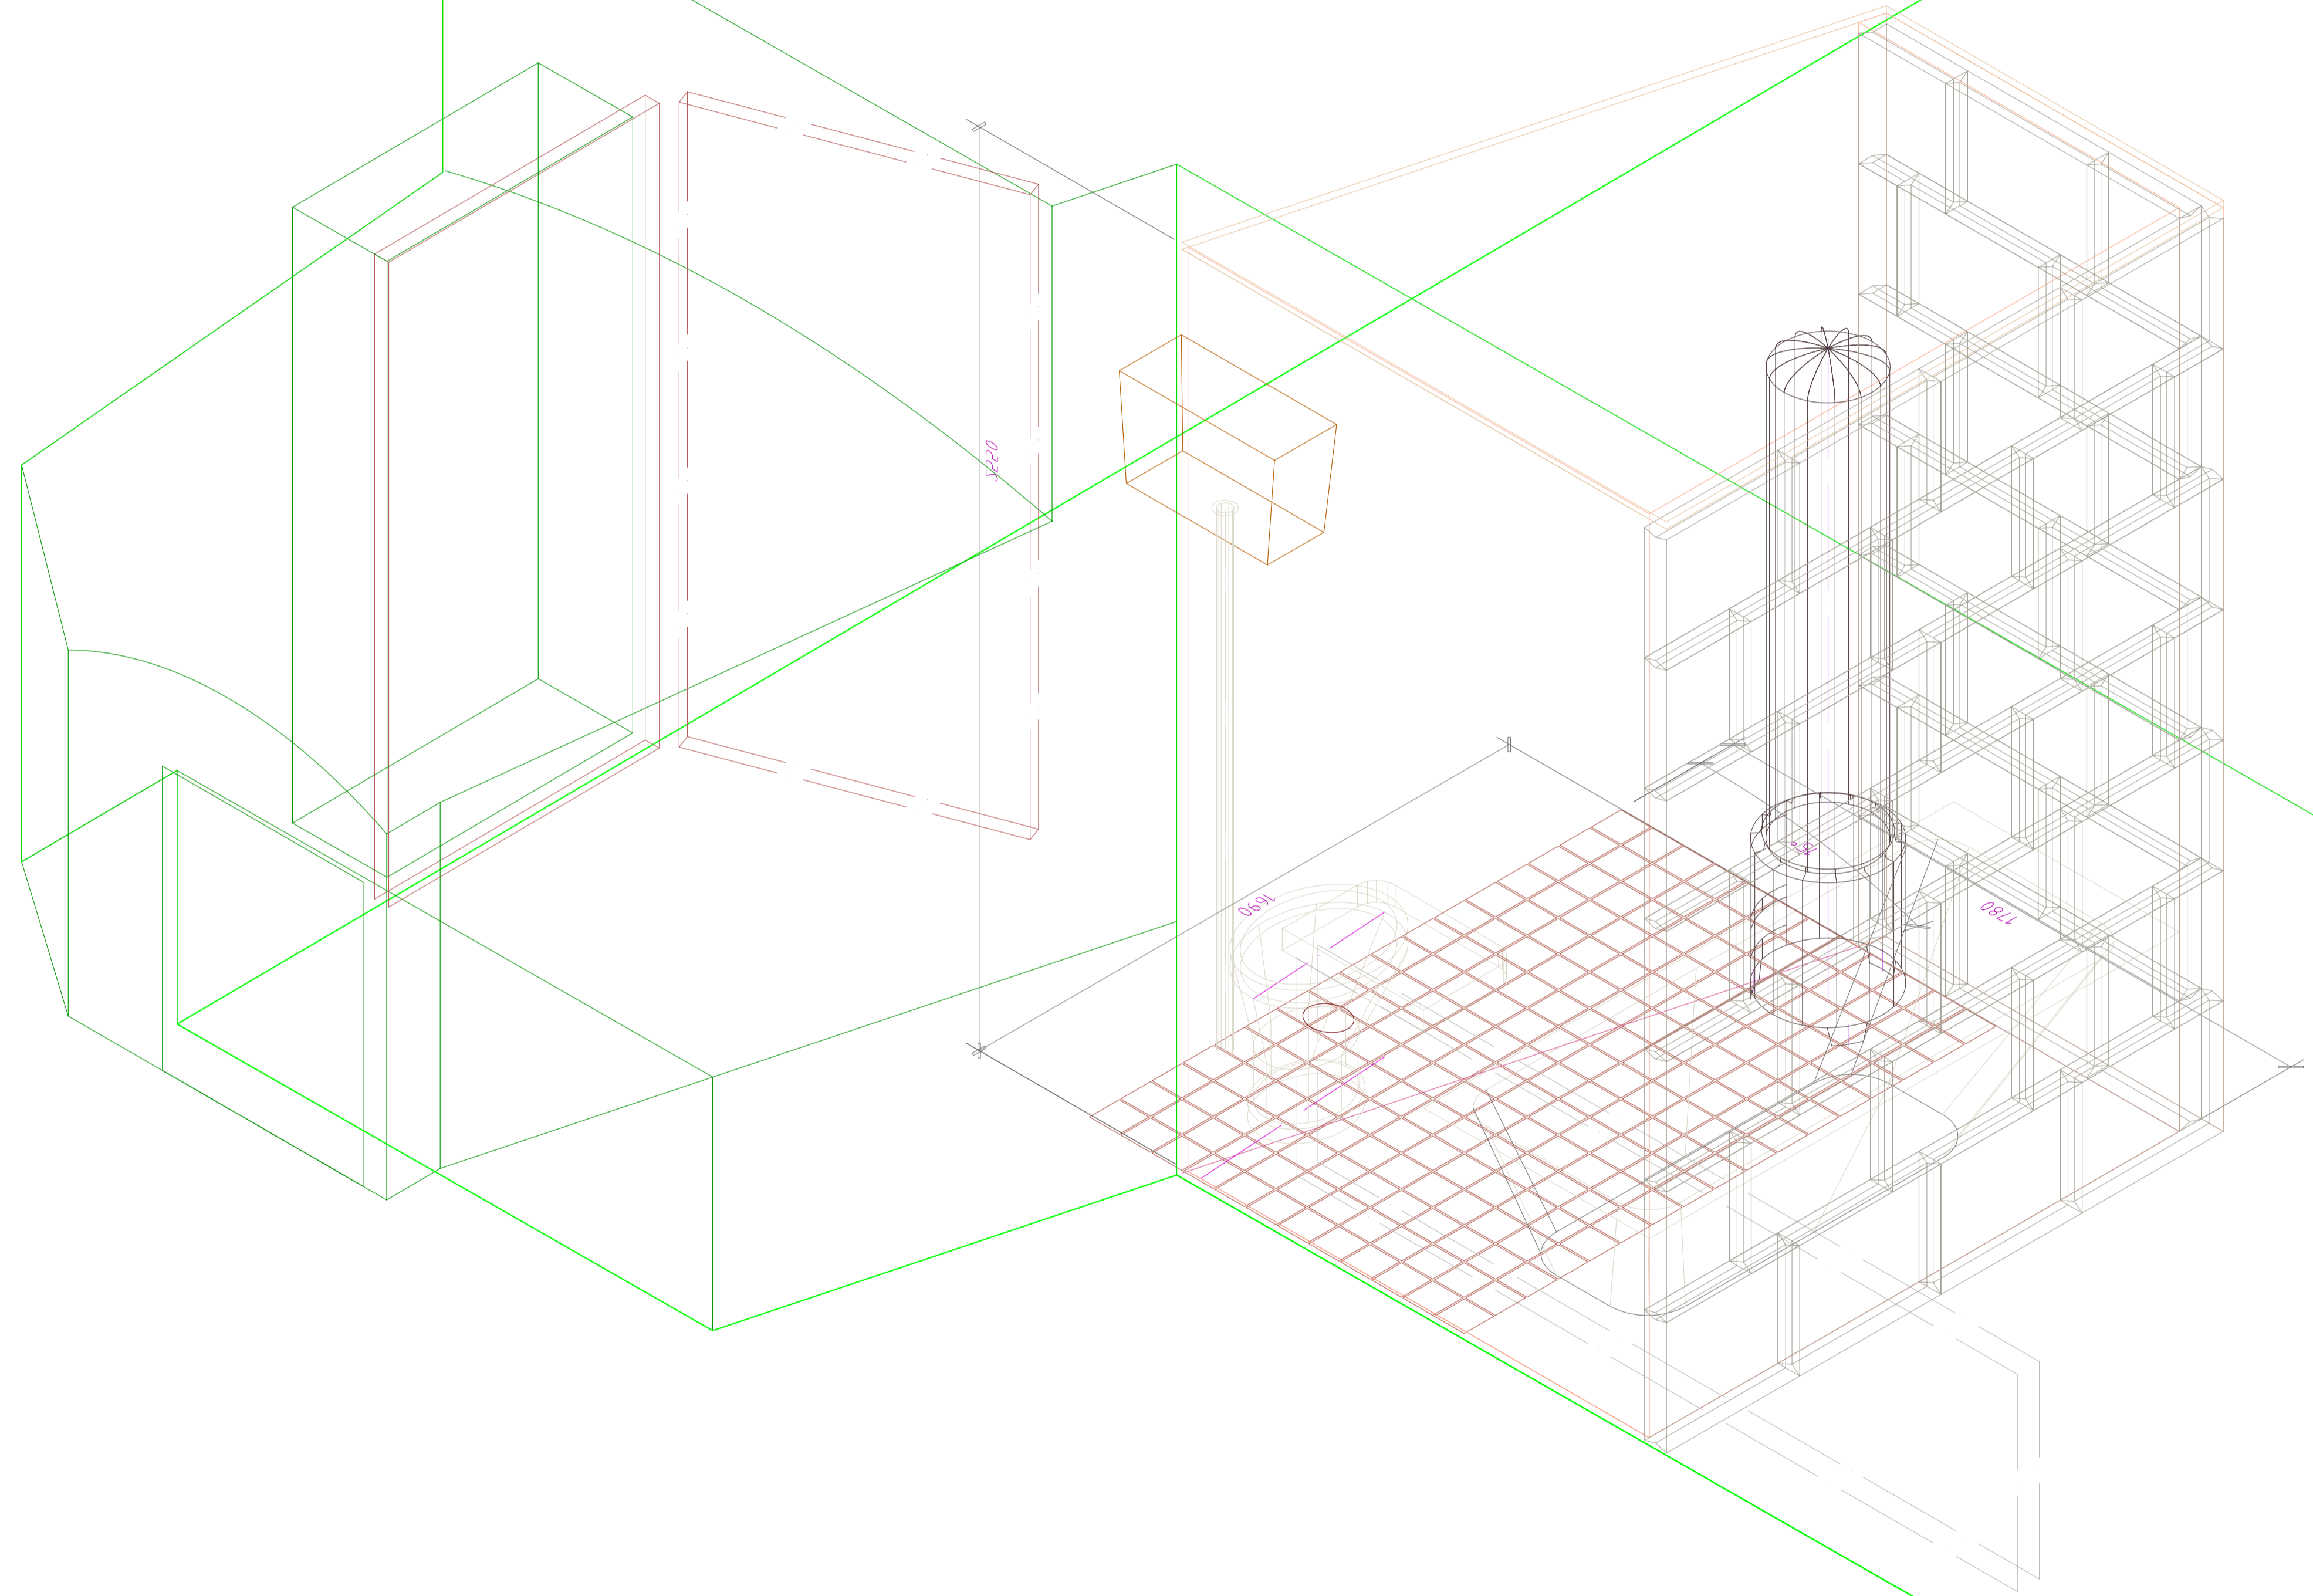


41

Tuimus	Kapas	1	Ese	Ne vannitoe konstruksioon		Vide
Kujundatud	Kontrollitud	Kinnitatud	---	Kuupäev	Joonise nr.	Kuupäev
V.Laanemaa		E.Püua			2468	10.07.2007
SAAREMAA MUUSEUM			AJALOO PÜSINÄITUS 1950-92			M 1:10
2468 Ne vannitoe konstr				Jark	Leht	
				Tööprojekt	75	/ 90

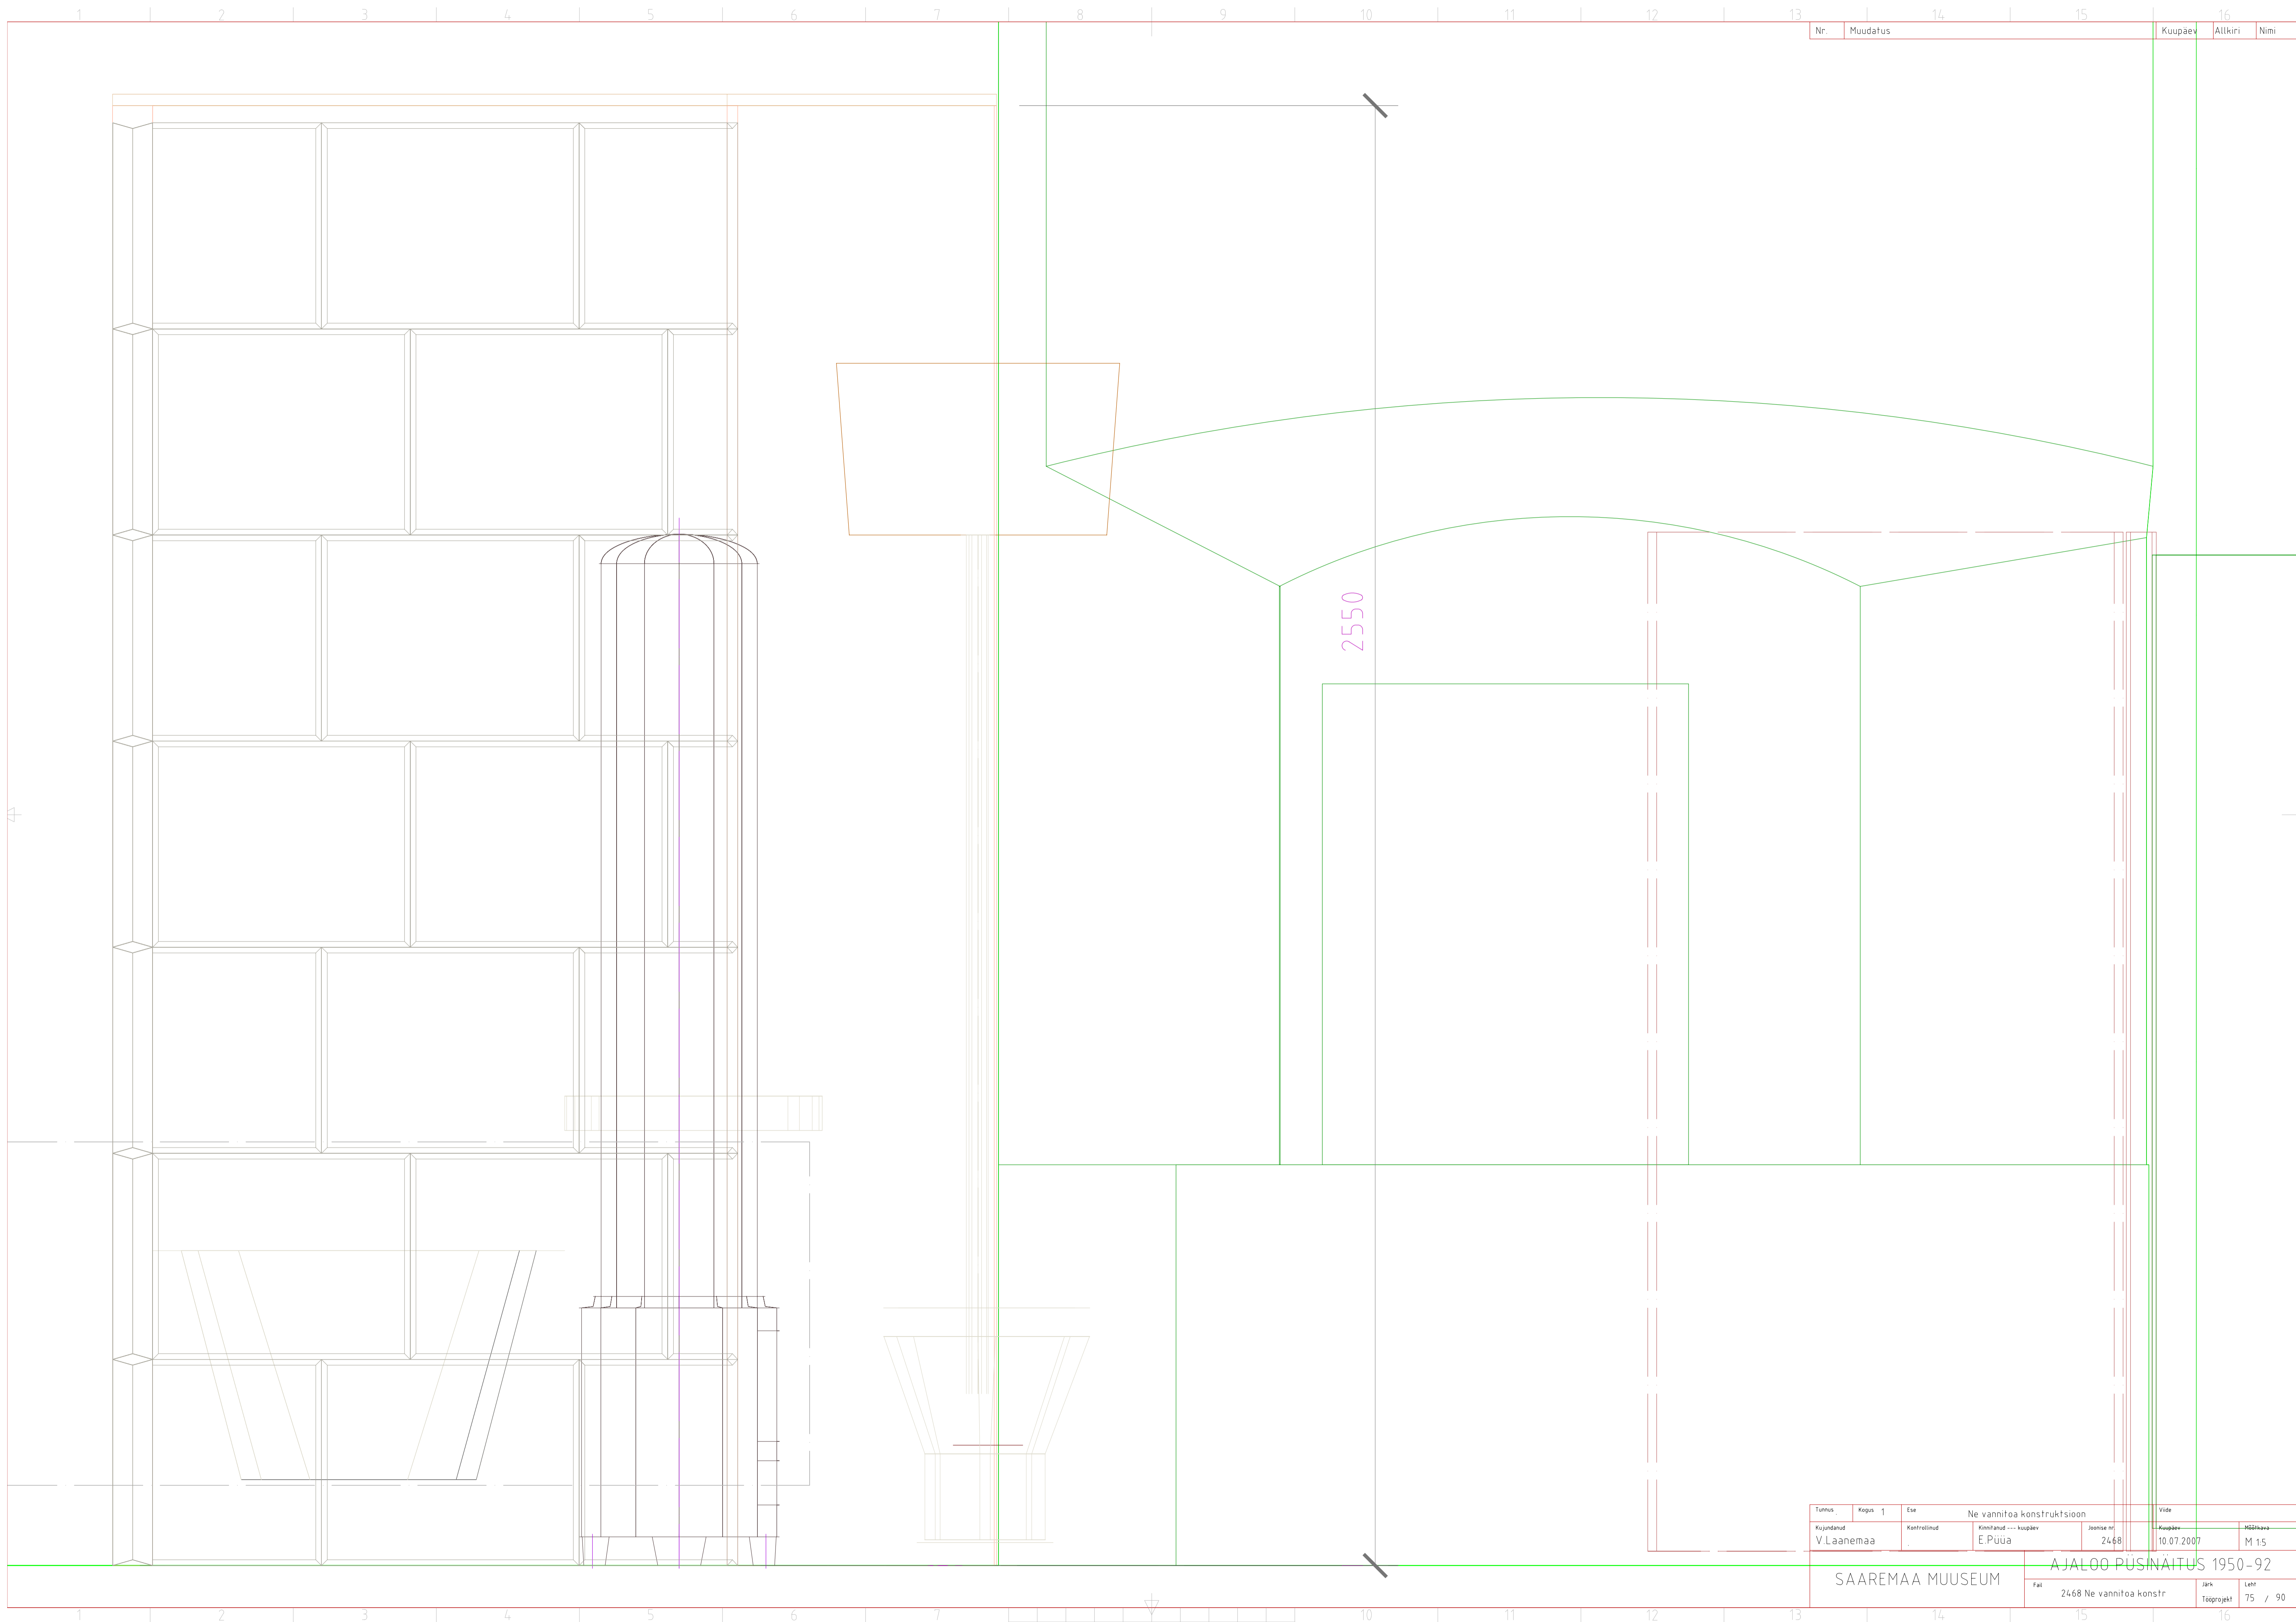


Nr.	Muutos	Kuupäiv.	Altkiri	Nimi
-----	--------	----------	---------	------

Tunnus	Kappi	Ese	Ne vannittoa konstruktioon		Vide
Kiikandud	Kontrollitud	Kinnitandud	---	Kuupäev	MGK
V.Laanemaa		E.Püua	2468	10.07.2007	M 1:5
SAAREMAA MUUSEUM			AJALOO PÜSINÄITUS 1950-92		
2468 Ne vannittoa konstr			Jark	Leht	
			Tööprojekt	75	/ 90

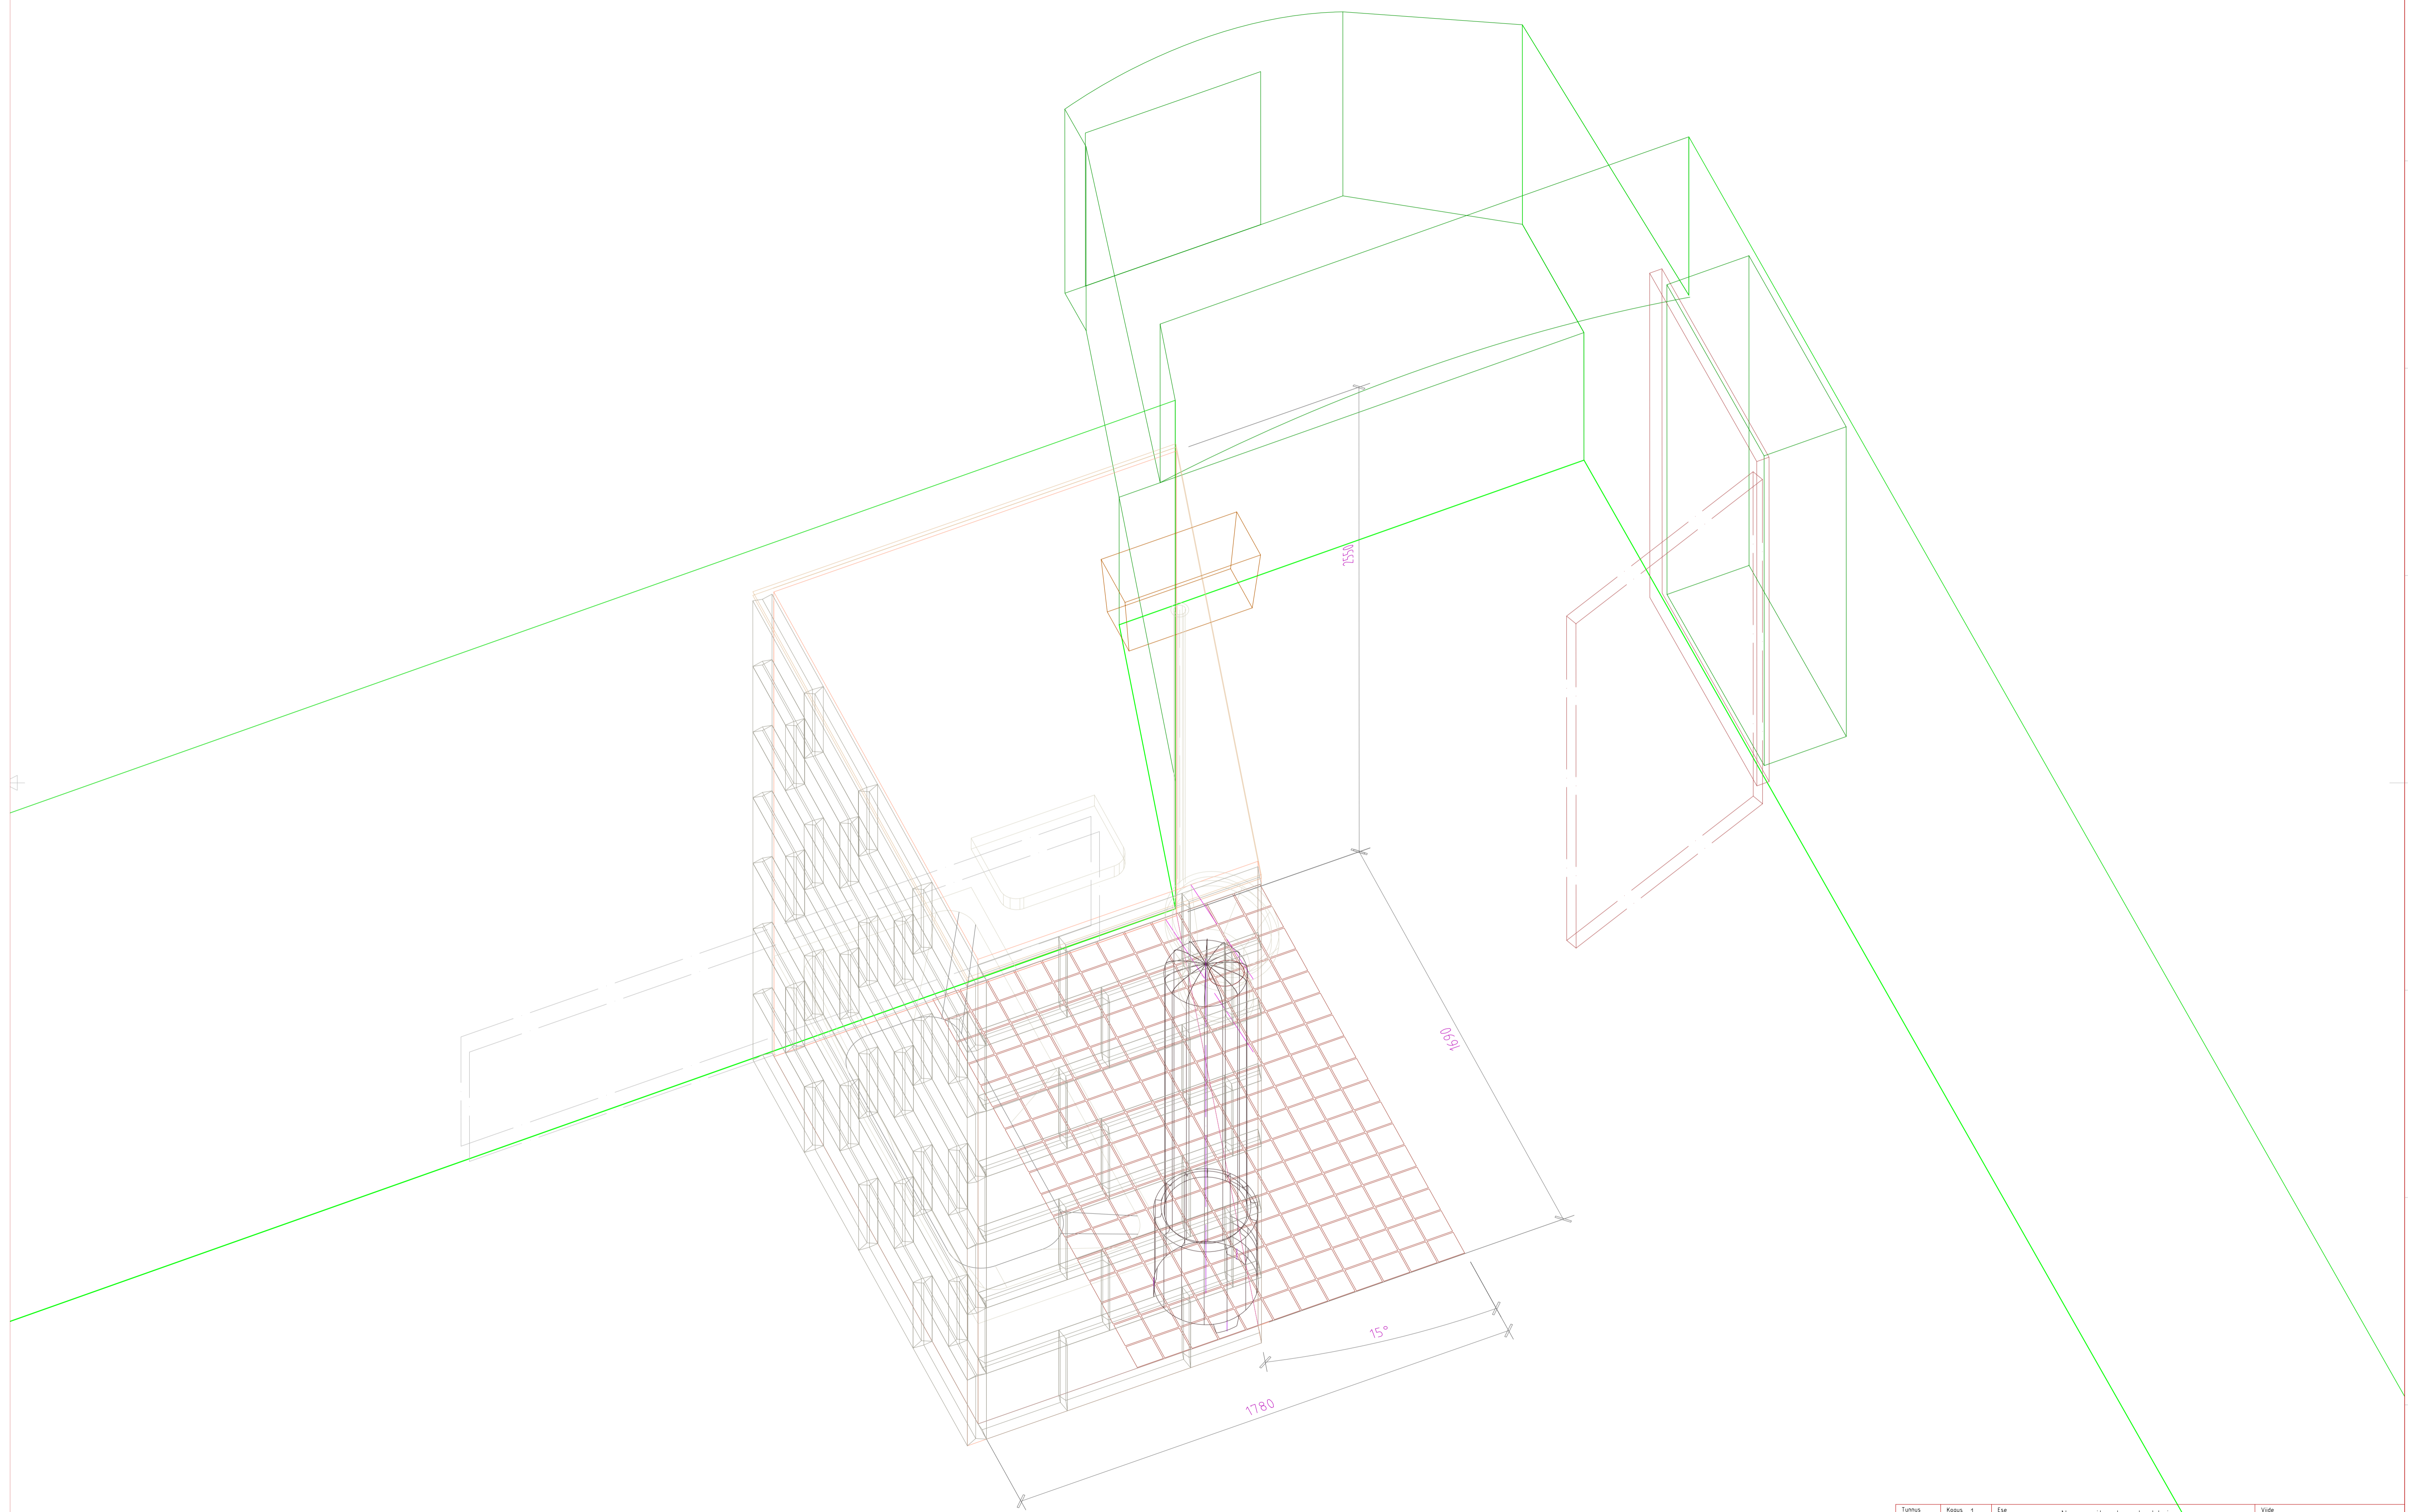

Tunnus	Kapas	Ese	Ne vannitoa konstruktsioon		Vide
Kujundatud	Kontrollitud	Kinnitatud	--- Kuupäev	Arvise nr.	Kuupäev
V.Laanemaa	.	E.Püua	24.68	10.07.2007	M 1:10
SAAREMAA MUUSEUM			AJALOO PÜSINÄITUS 1950-92		
			Fai	Jark	Leht
			24.68 Ne vannitoa konstr	Tööprojekt	75 / 90

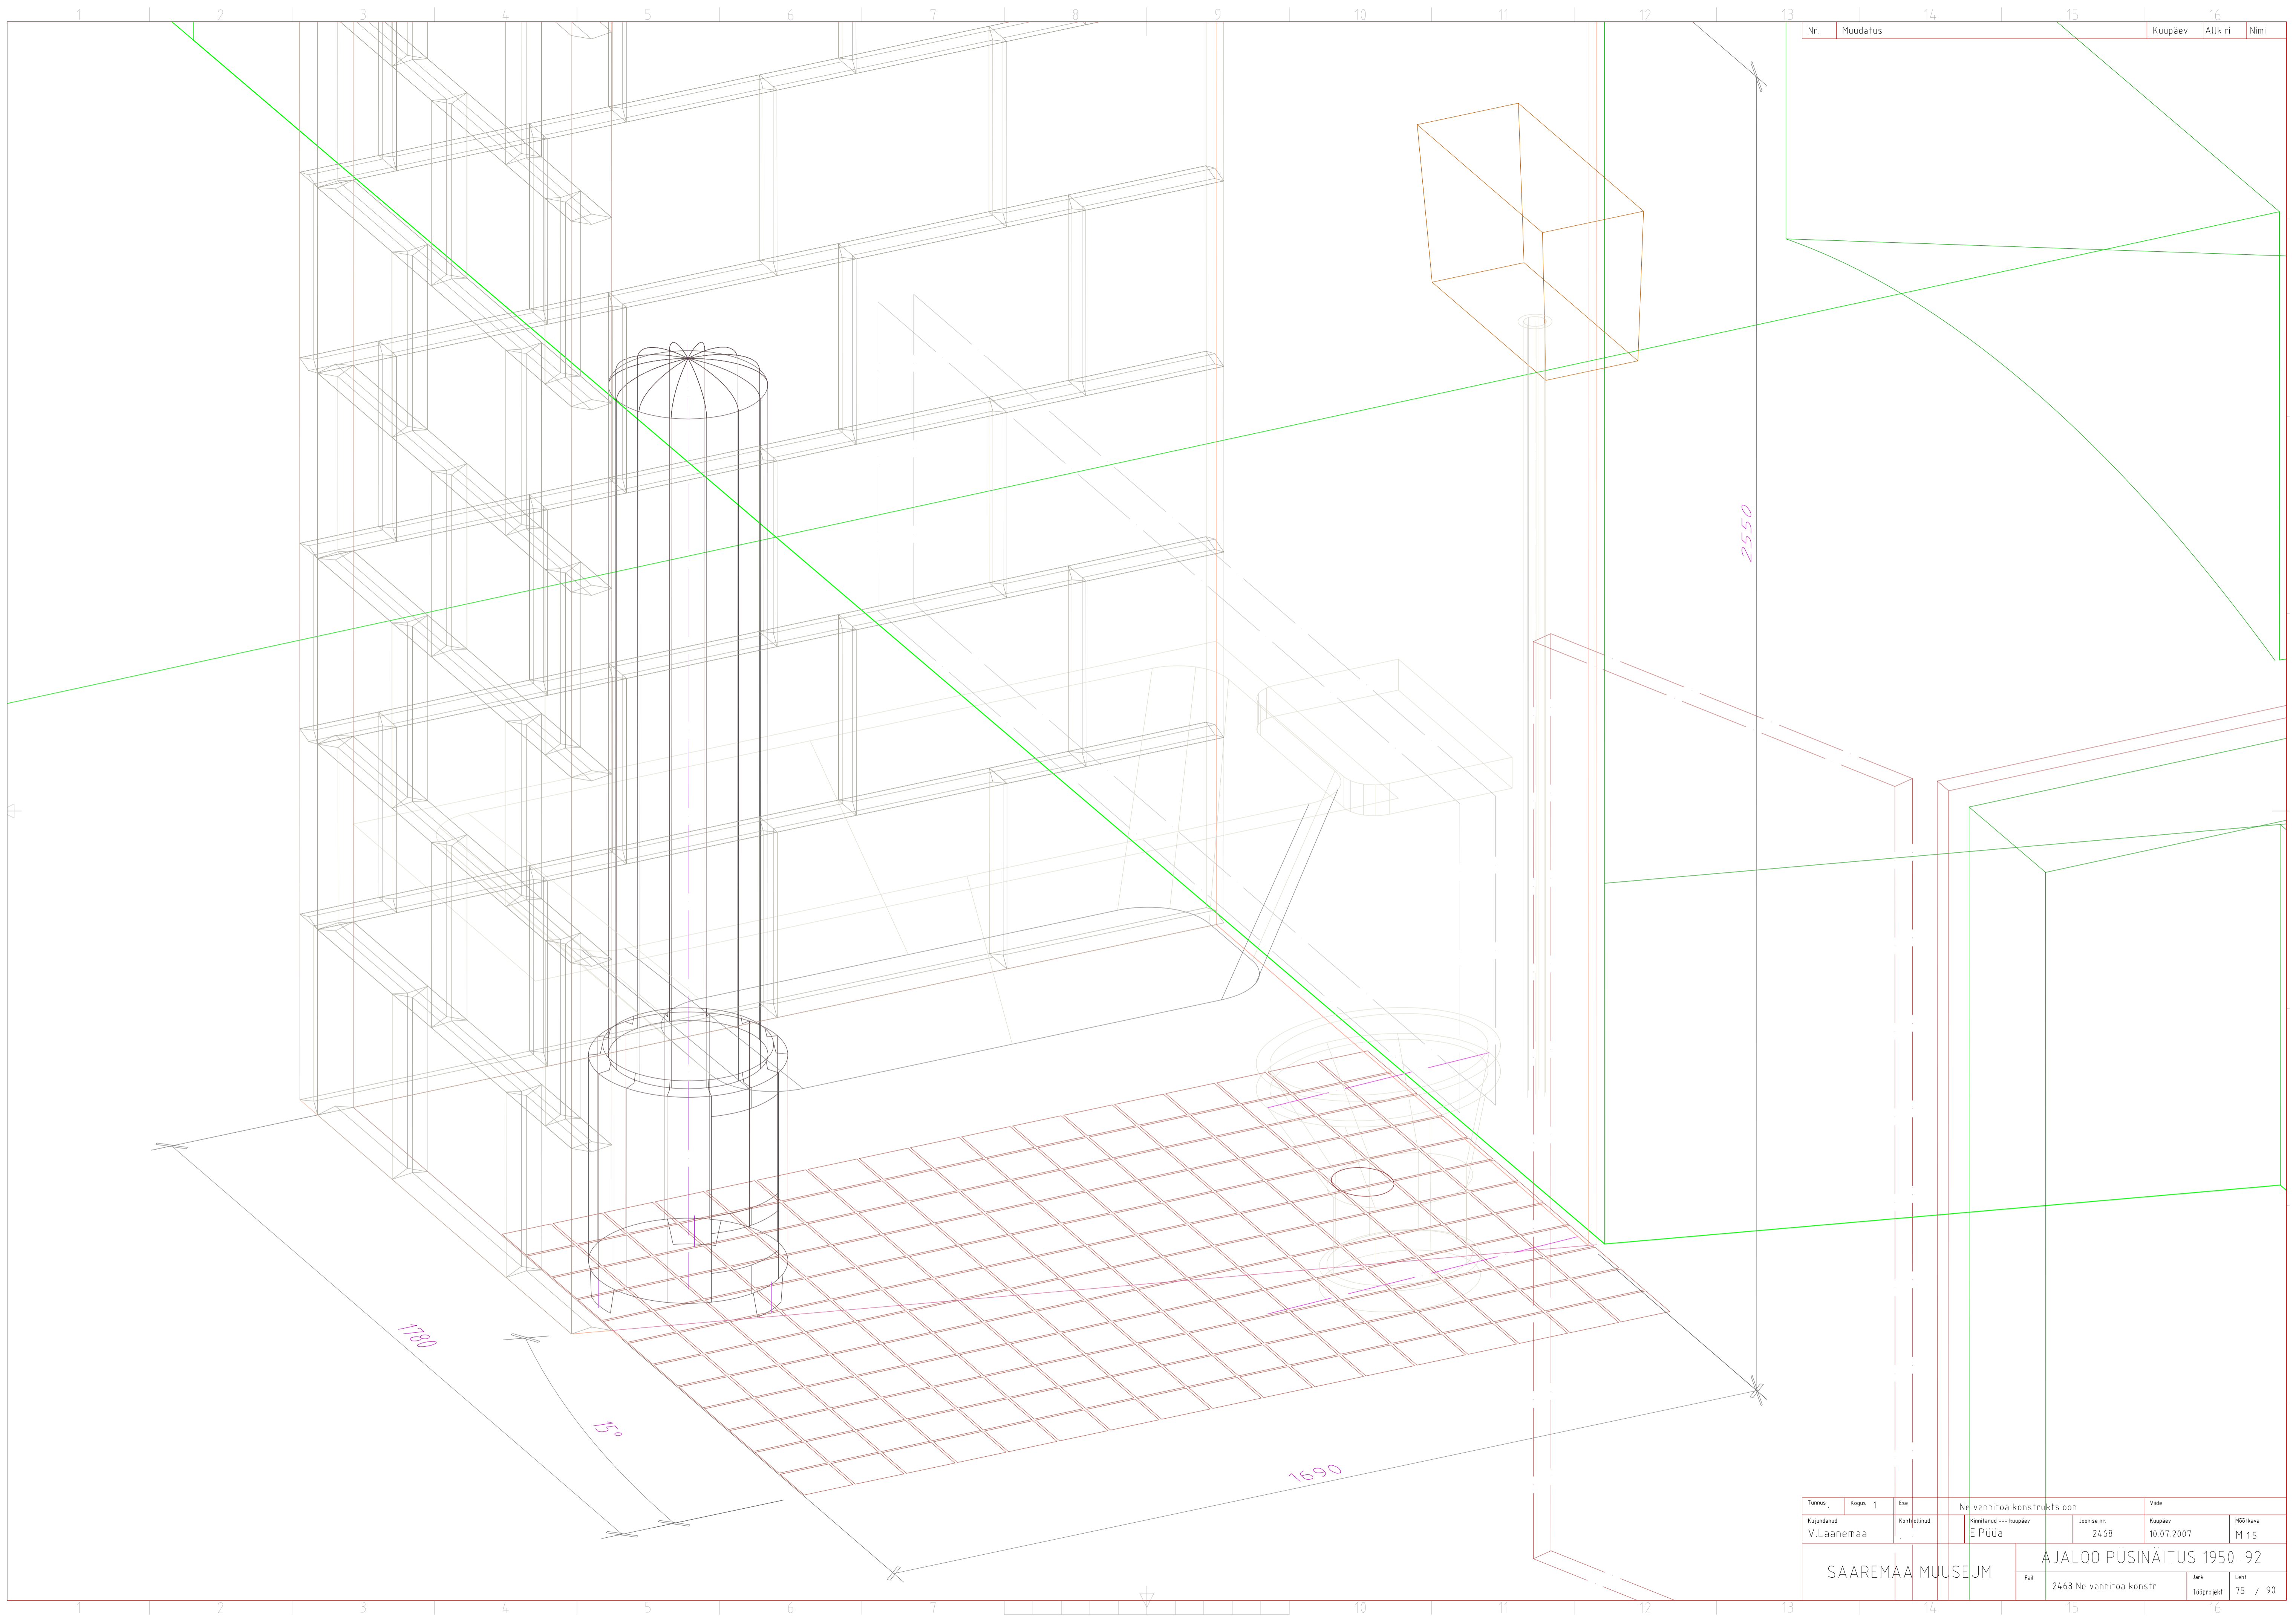

Nr.	Muutos	Kuupäev	Allkiri	Nimi
-----	--------	---------	---------	------

Tuimus	Kapas. 1	Ese	Ne vannitoe konstruktsioon	Vide
Kujundatud	Konst. teinud	Kinnitatud	Kuupäev	Määratama
V. Laanemaa		E. Püüa	10.07.2007	M 15
SAAREMAA MUUSEUM			AJALOO PÜSINÄITUS 1950-92	
			Fa	Jark
			2468 Ne vannitoe konstr	Tööprojekt
				75 / 90