



Ne  
V korrus  
**vitriin 23**

Tuimus	Kapas	Ese	Ne vitriin 23 konstruktsioon		Vide
Kujundatud	Kontrollitud	Kinnitanud	Kuupäev	Joonise nr.	Kuupäev
V.Laanemaa		E.Püüa	24.69	13.07.2007	M1:10
SAAREMAA MUUSEUM			AJALOO PÜSINÄITUS 1950-92		
			Faht	Jätk	Leht
			24.69 Ne vitr 23 konstr	Tööprojekt	76 / 90


41

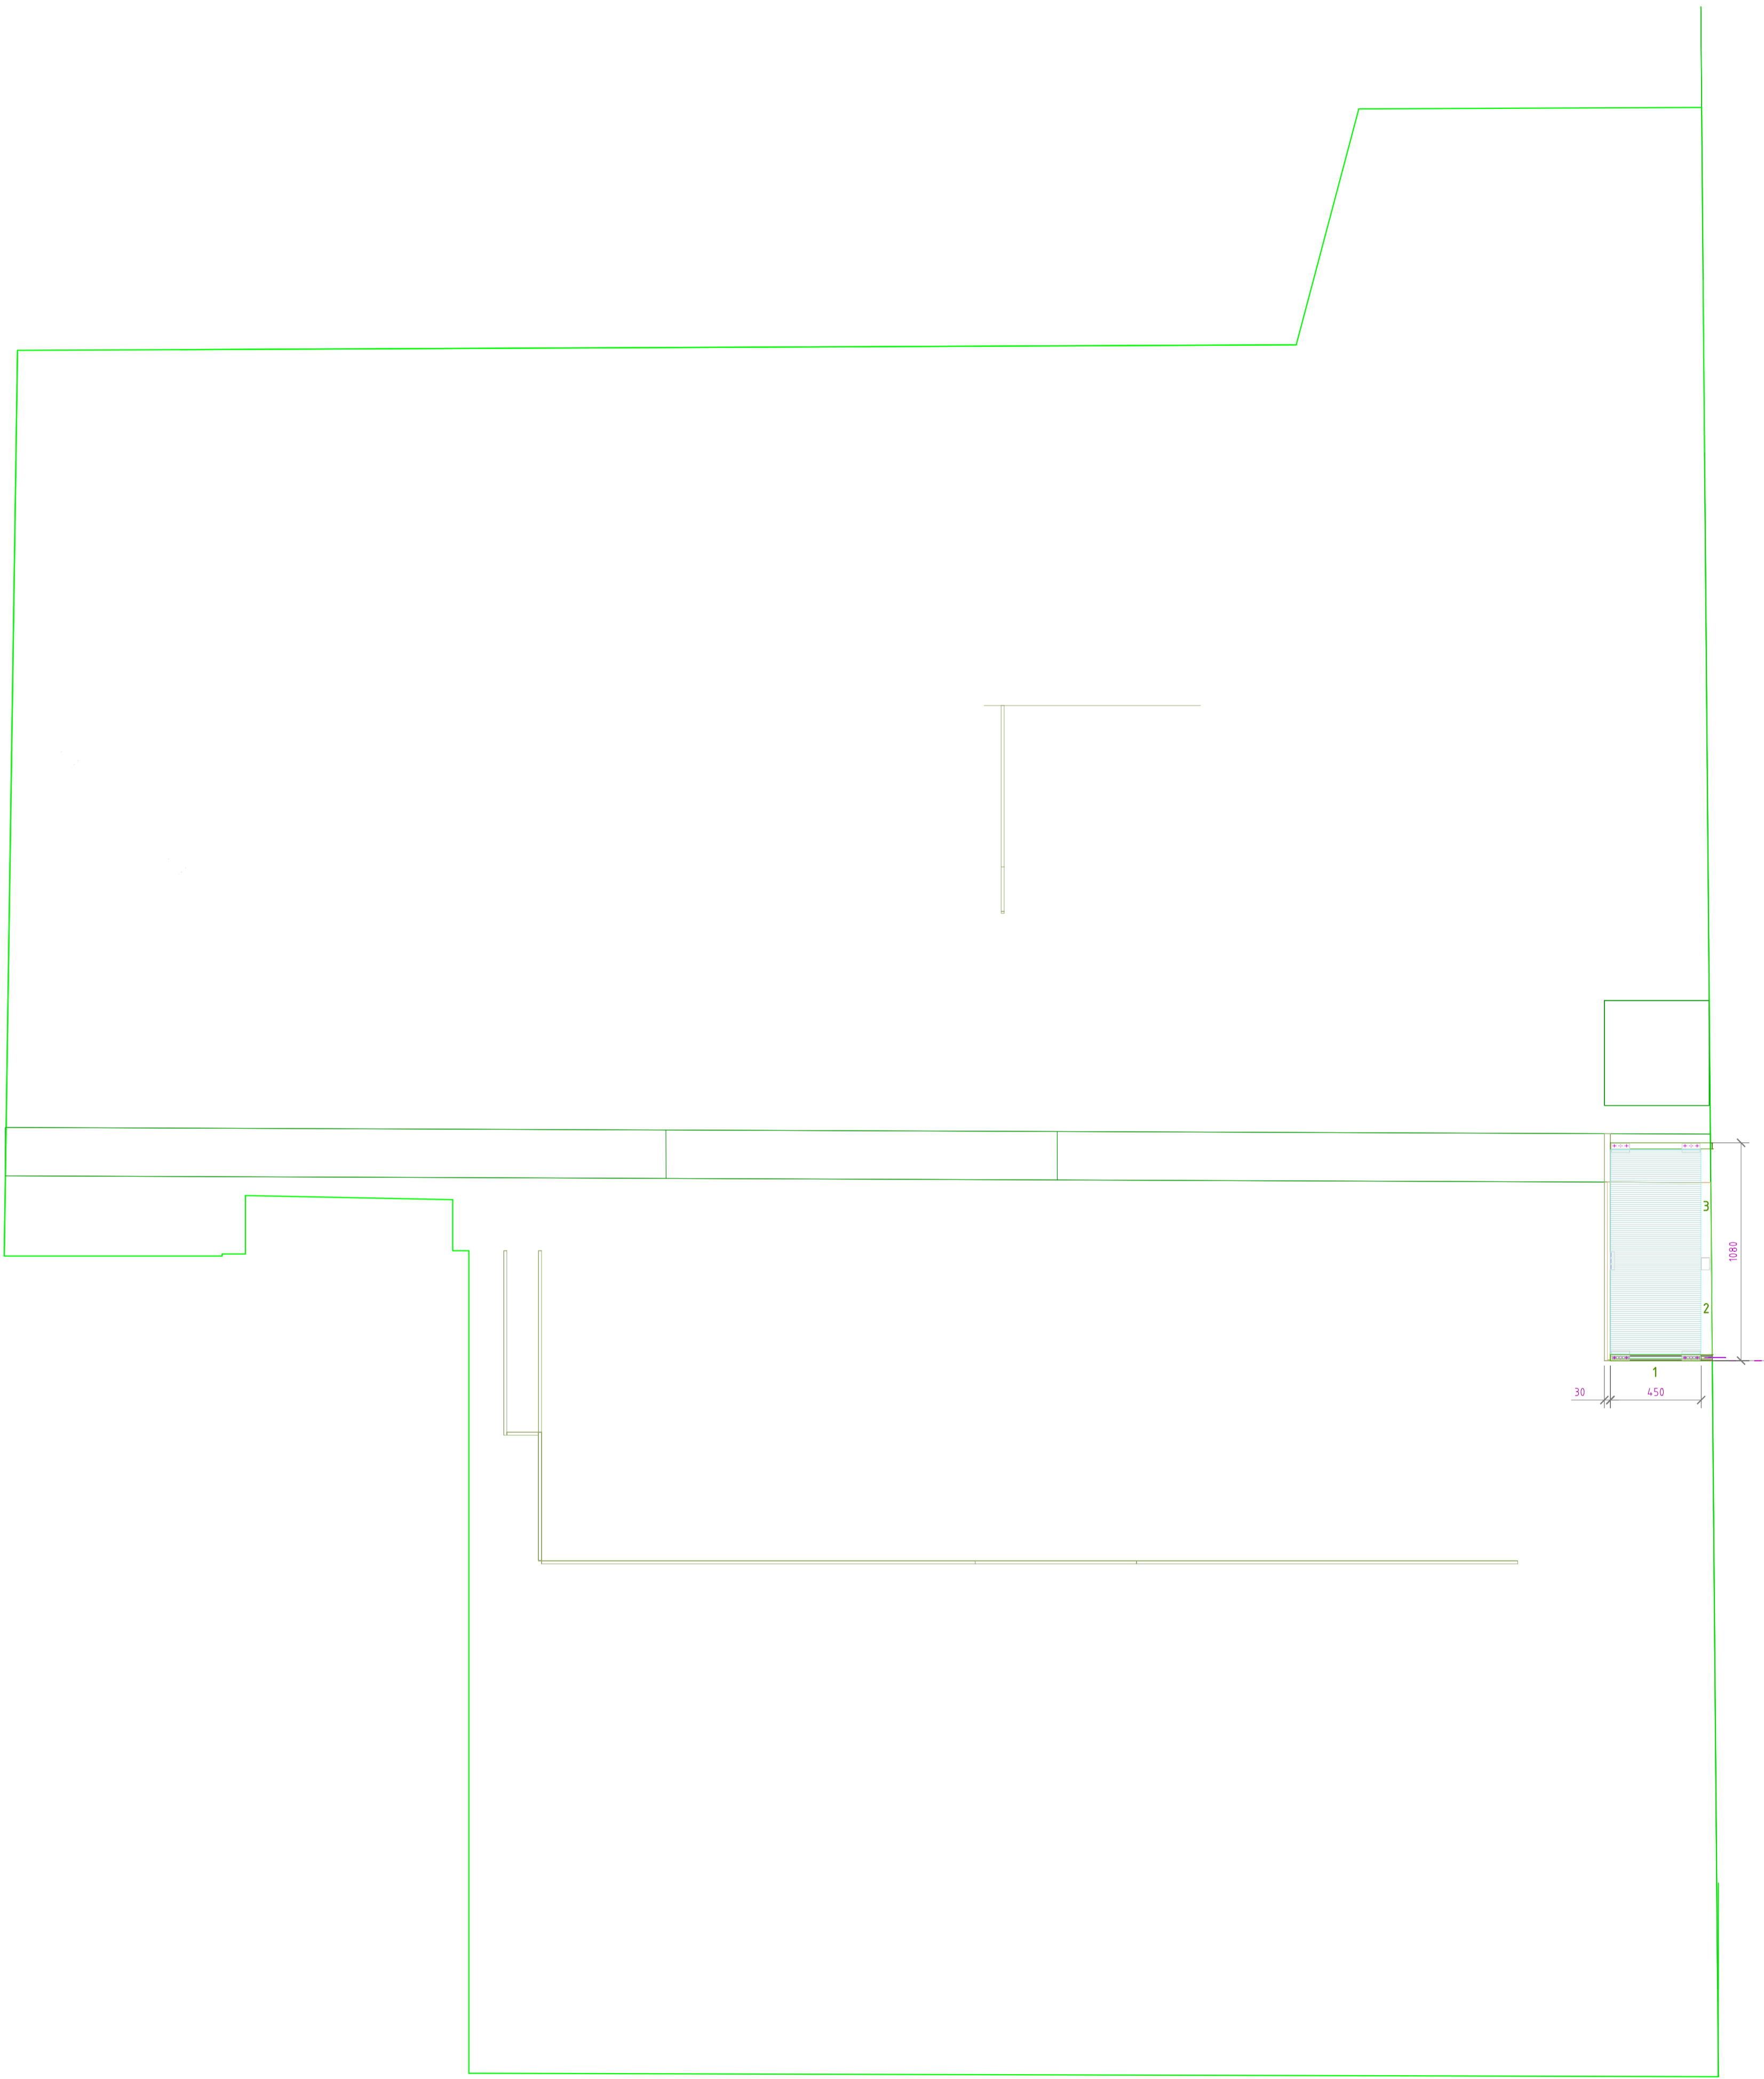


Tunnus	Kapas	1	Ese	Ne vitriini 23 konstruktsioon		Vide
Kujundatud	Kontrollitud		Kinnitanud	--- kaupäev	Joonise nr.	Kaupäev
V.Laanemaa			E.Püüa		2469	13.07.2007
SAAREMAA MUUSEUM			AJALOO PÜSINÄITUS 1950-92			MSBikava
			Fai		2469 Ne vitr 23 konstr	Jark
					Tööprojekt	Leht
						76 / 90

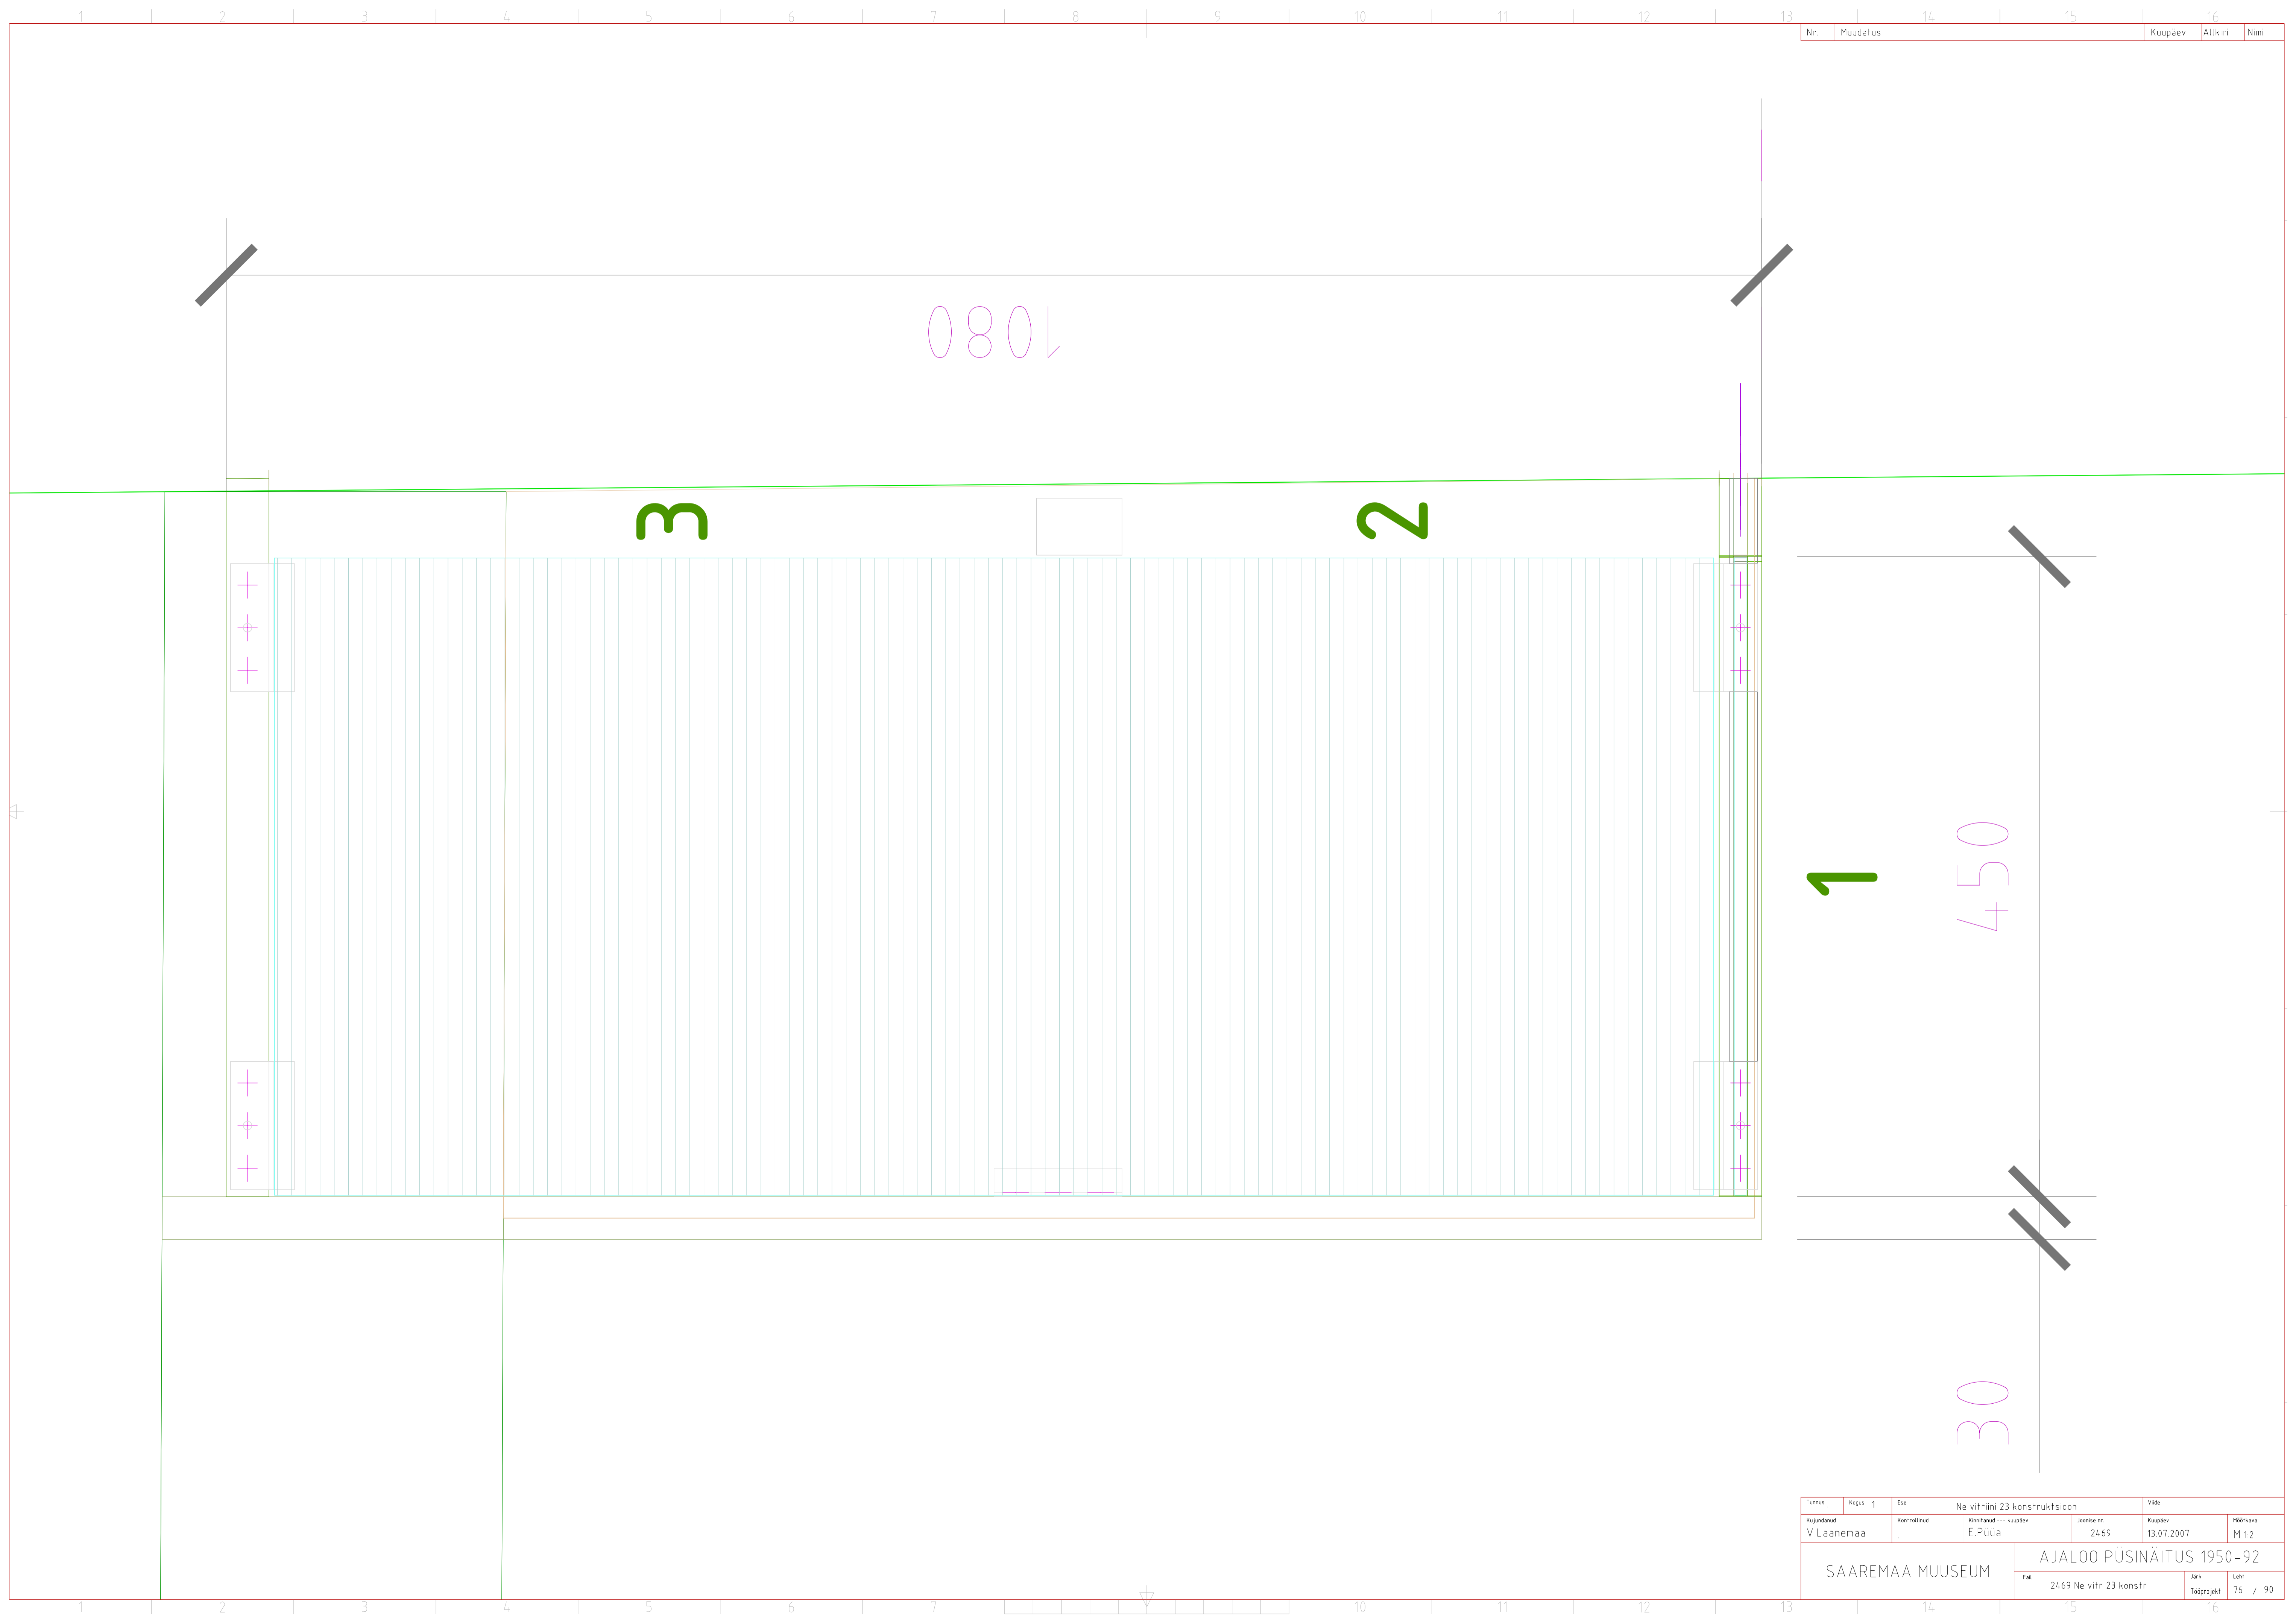


Tunnus	Kapas	Ese	Ne vitriini 23 konstruktsioon		Vide
Kujundatud	Kontrollitud	Kinnitatud	--- kuupäev	Joonise nr.	Kuupäev
V.Laanemaa	.	E.Püua	2469	13.07.2007	M12
SAAREMAA MUUSEUM			AJALOO PÜSINÄITUS 1950-92		
			Fa	2469 Ne vitr 23 konstr	Jark / Leht
				Täpprojekt	76 / 90

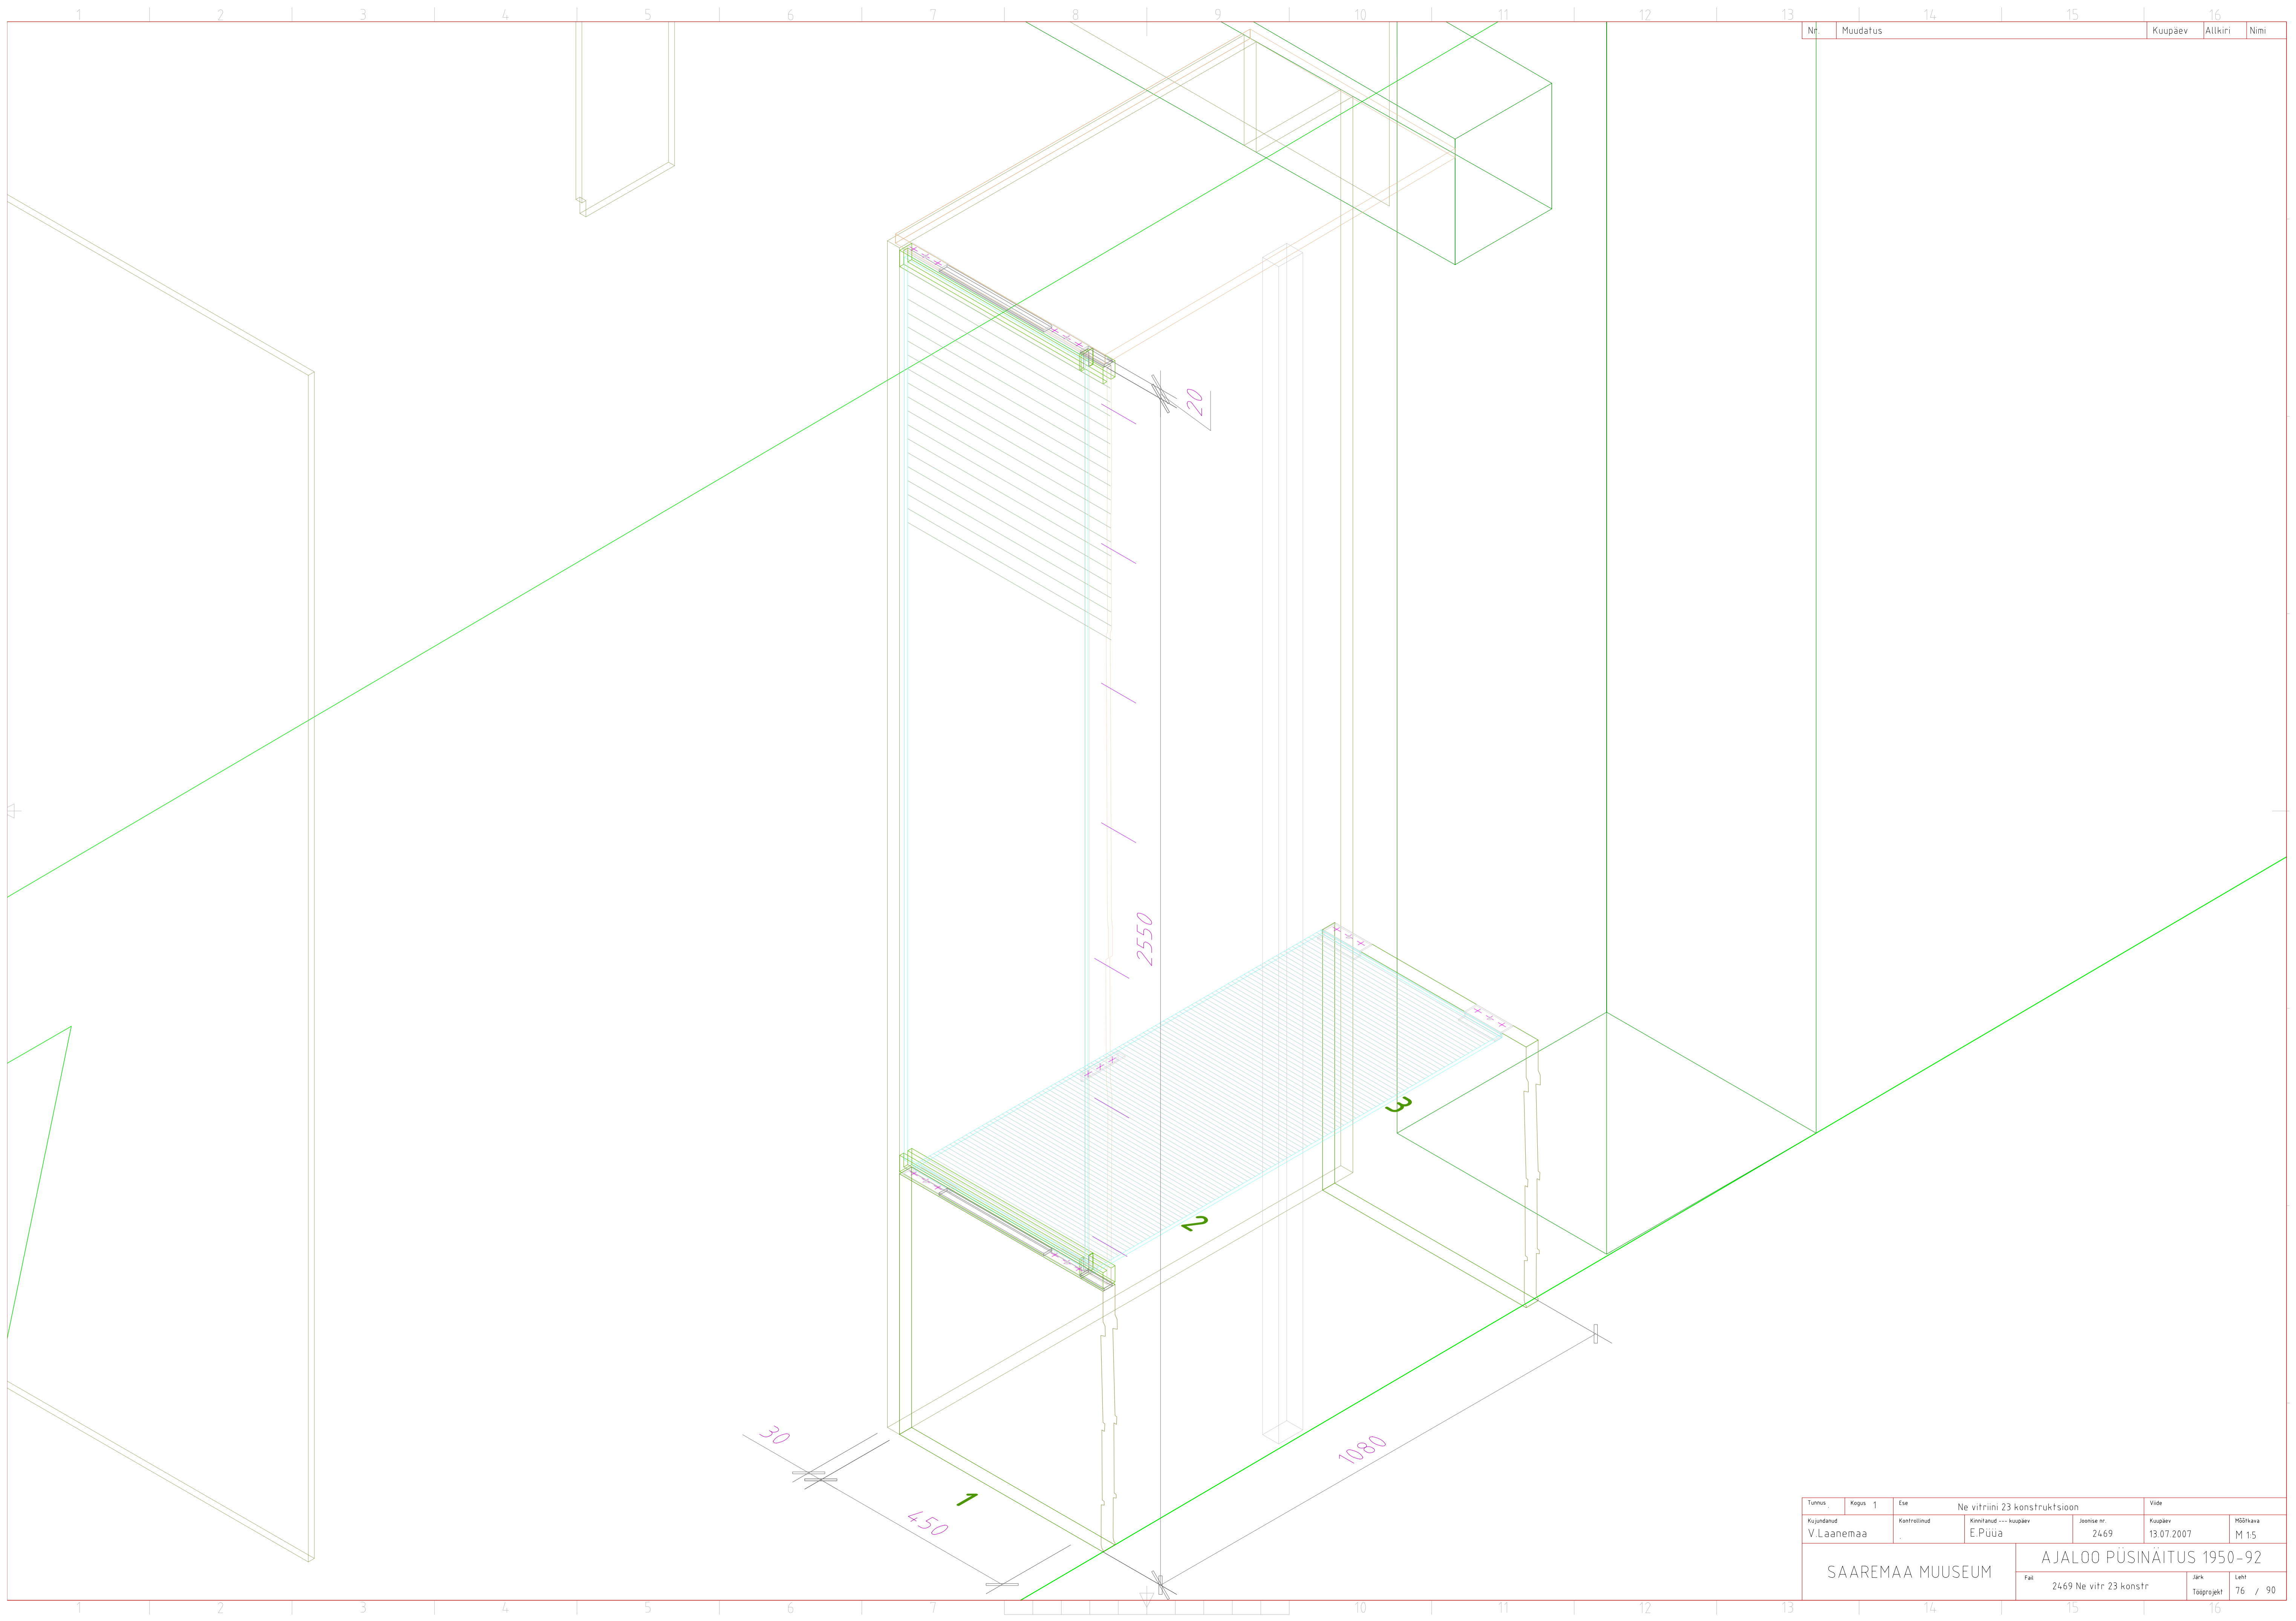

Tunnus	Kappi	Ese	Ne vitriini 23 konstruktsioon		Vide
Kujundatud	Kontrollitud	Kinnitanud	Kaupäev	Joonise nr.	Kaupäev
V.Laanemaa		E.Püua		2469	13.07.2007
SAAREMAA MUUSEUM			AJALOO PÜSINÄITUS 1950-92		
			Faht	Järv	Leht
			2469 Ne vitr 23 konstr	Tööprojekt	76 / 90

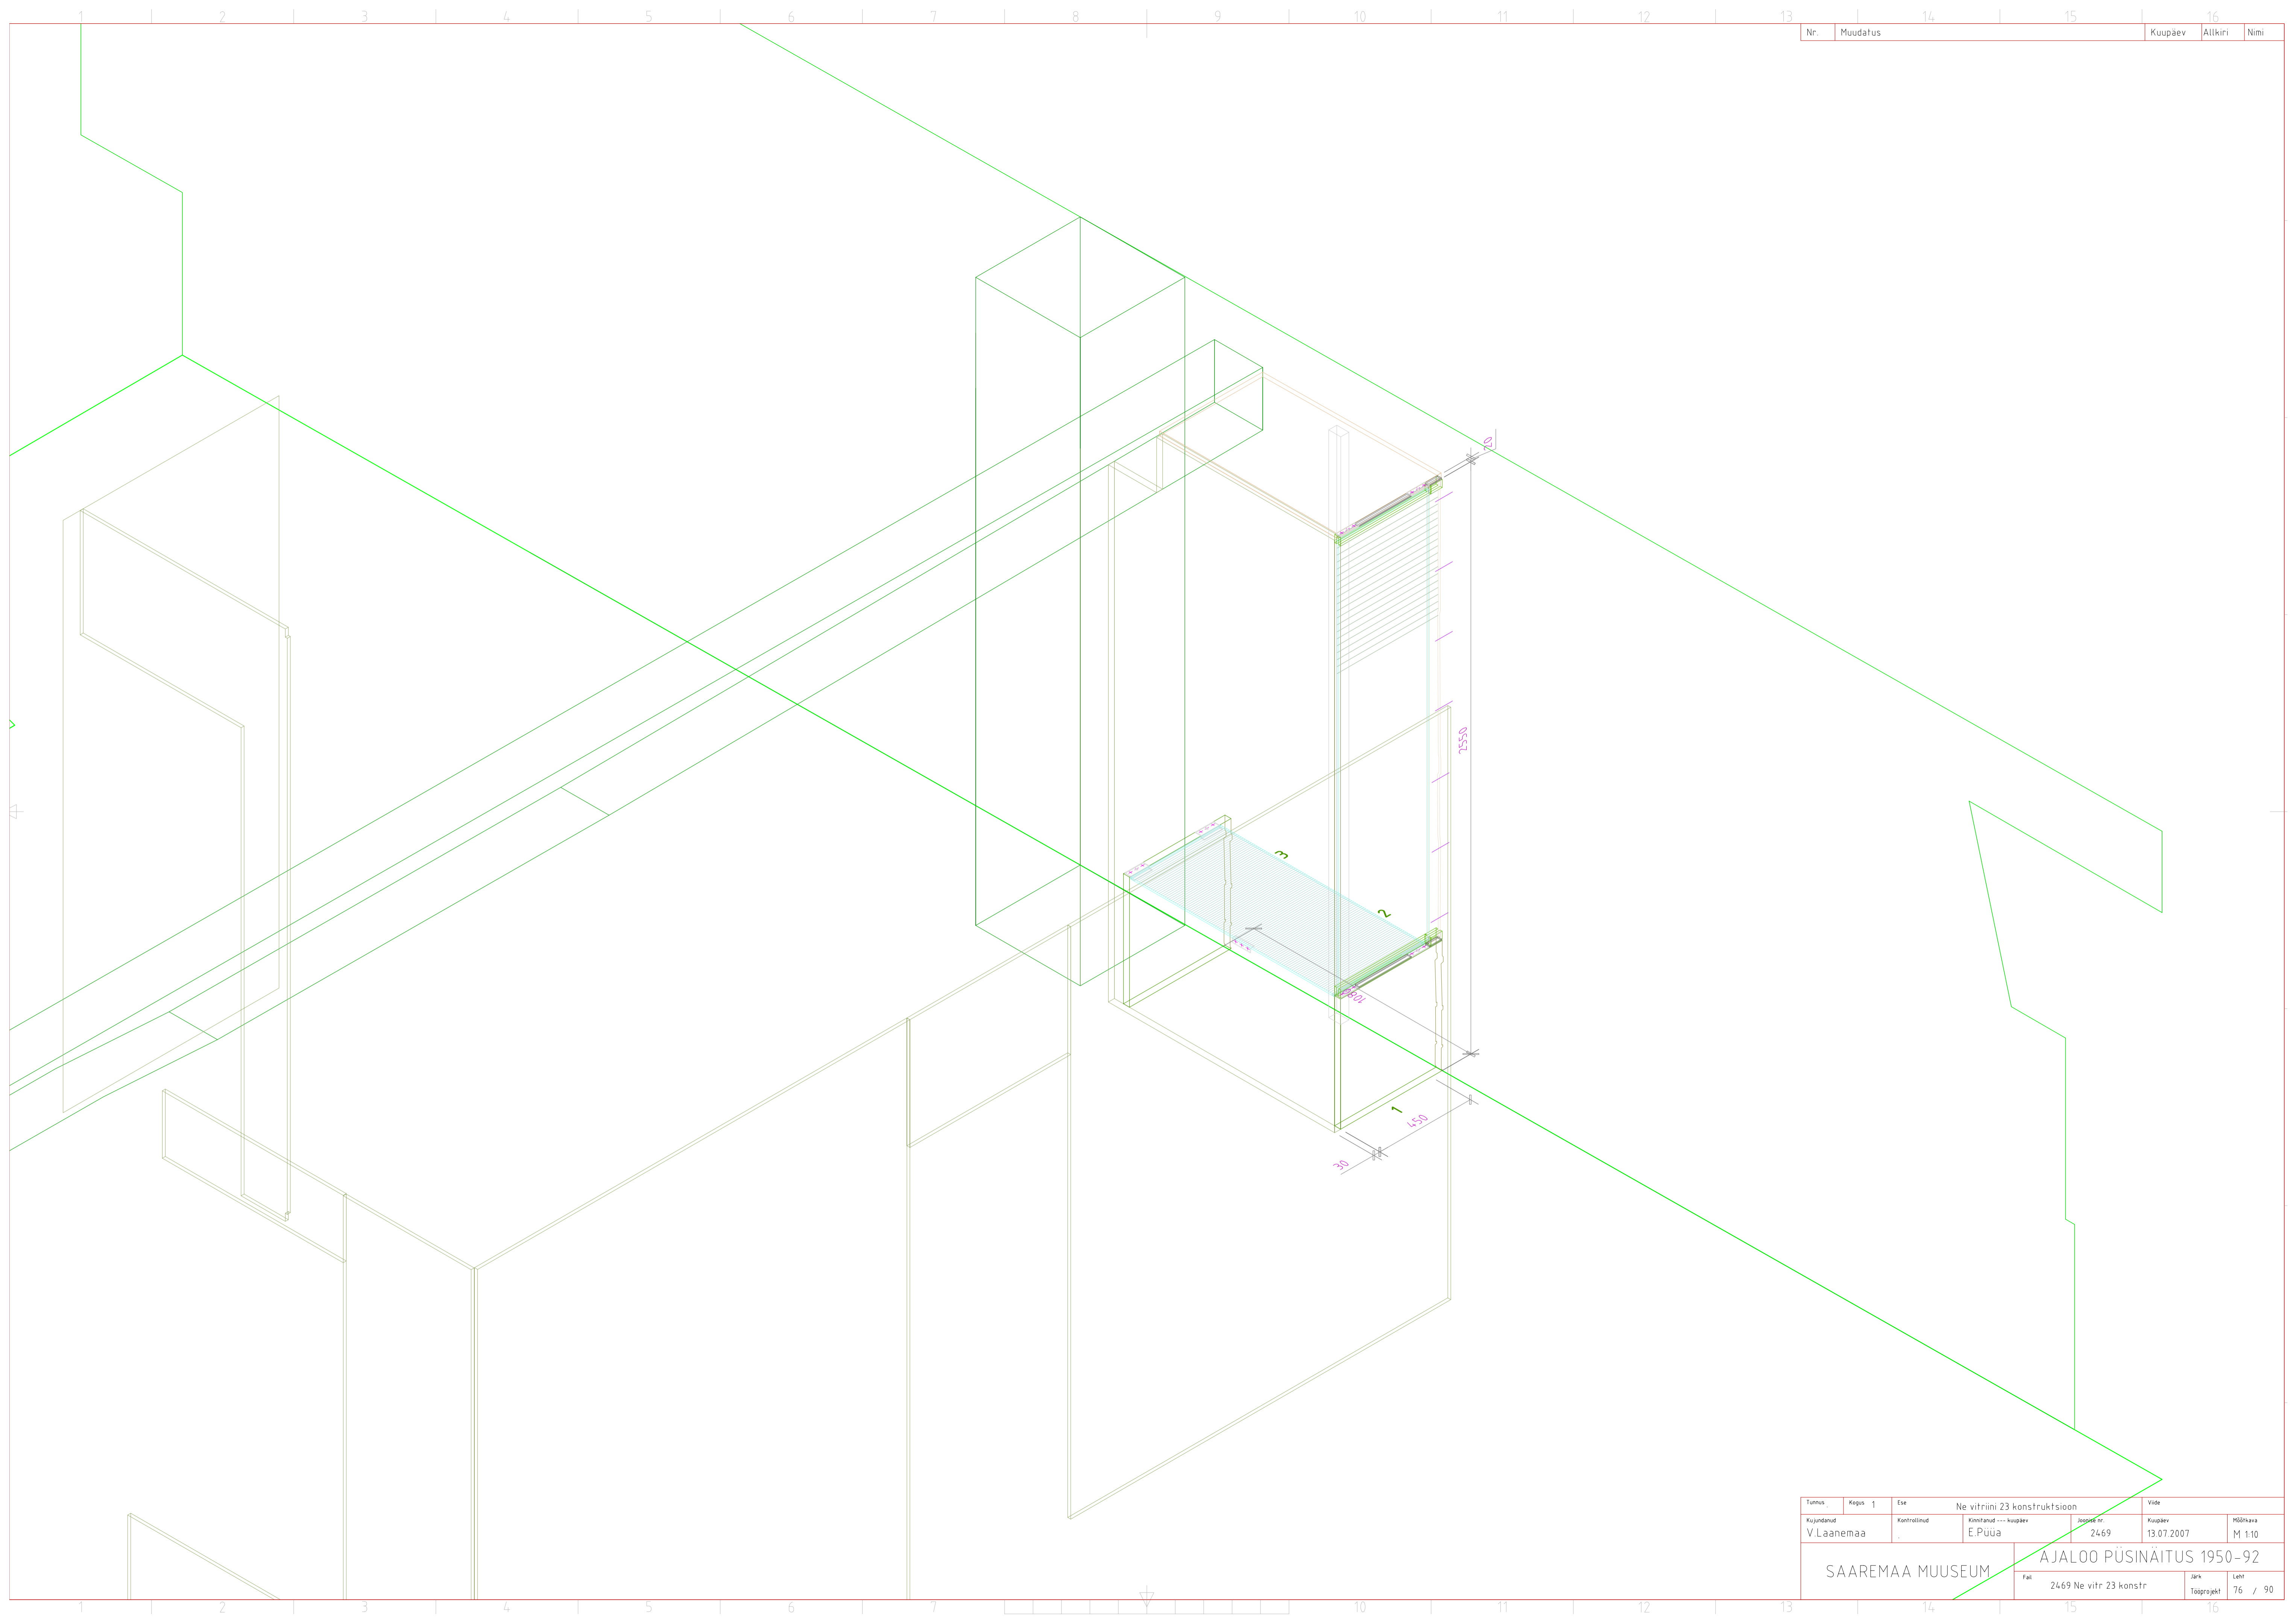


Tunnus	Kapas	Ese	Ne vitriini 23 konstruktsioon		Vide
Kujundatud	Kontrollitud	Kinnitanud	Kuupäev	Projekti nr.	Kuupäev
V.Laanemaa	.	E.Püüa	24.69	13.07.2007	M 1:10
SAAREMAA MUUSEUM			AJALOO PÜSINÄITUS 1950-92		
Fai			24.69 Ne vitr 23 konstr	Järv	Leht
			Tööprojekt	76	/ 90

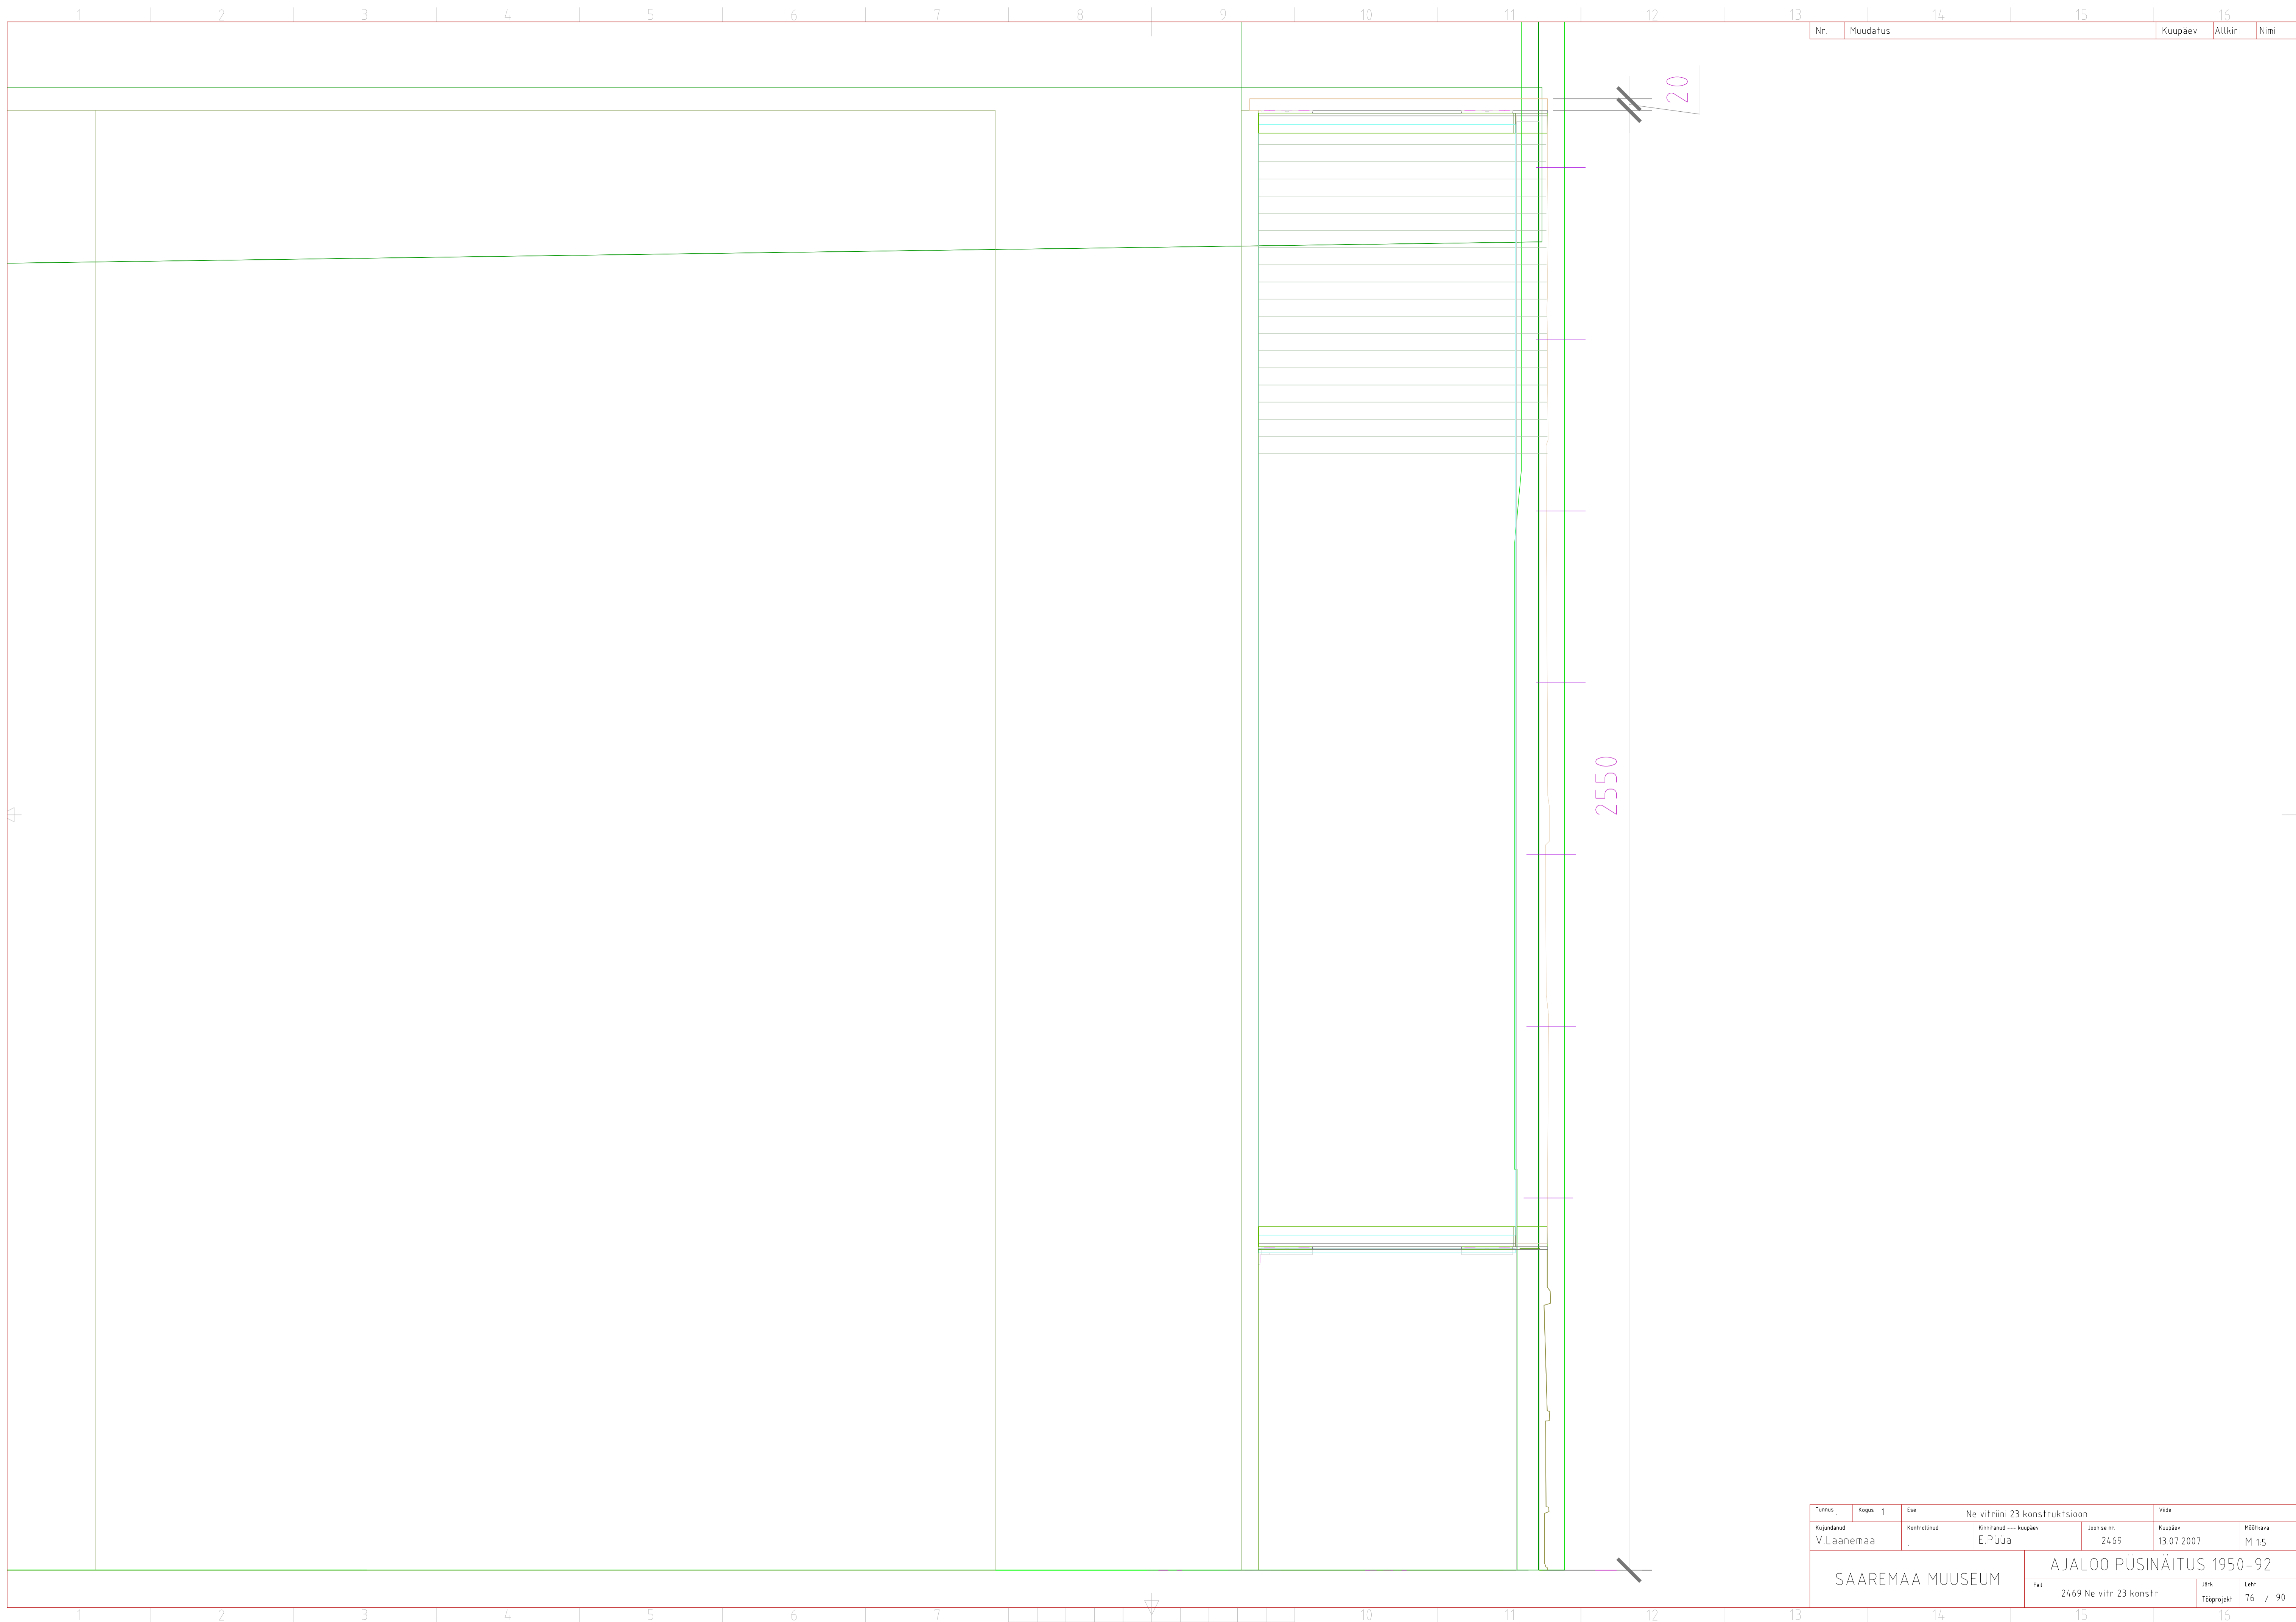

Nr.	Muutos	Kuupäev	Altkiri	Nimi
-----	--------	---------	---------	------

Tuimus	Kapas	Ese	Ne vitriini 23 konstruktsioon		Vide
Kujundatud	Kontrollitud	Kinnitanud	--- kuupäev	Joonise nr.	Kuupäev
V.Laanemaa	.	E.Püüa	---	2469	13.07.2007
SAAREMAA MUUSEUM			AJALOO PÜSINÄITUS 1950-92		
			Fai	Jark	Leht
			2469 Ne vitr 23 konstr	Tööprojekt	76 / 90

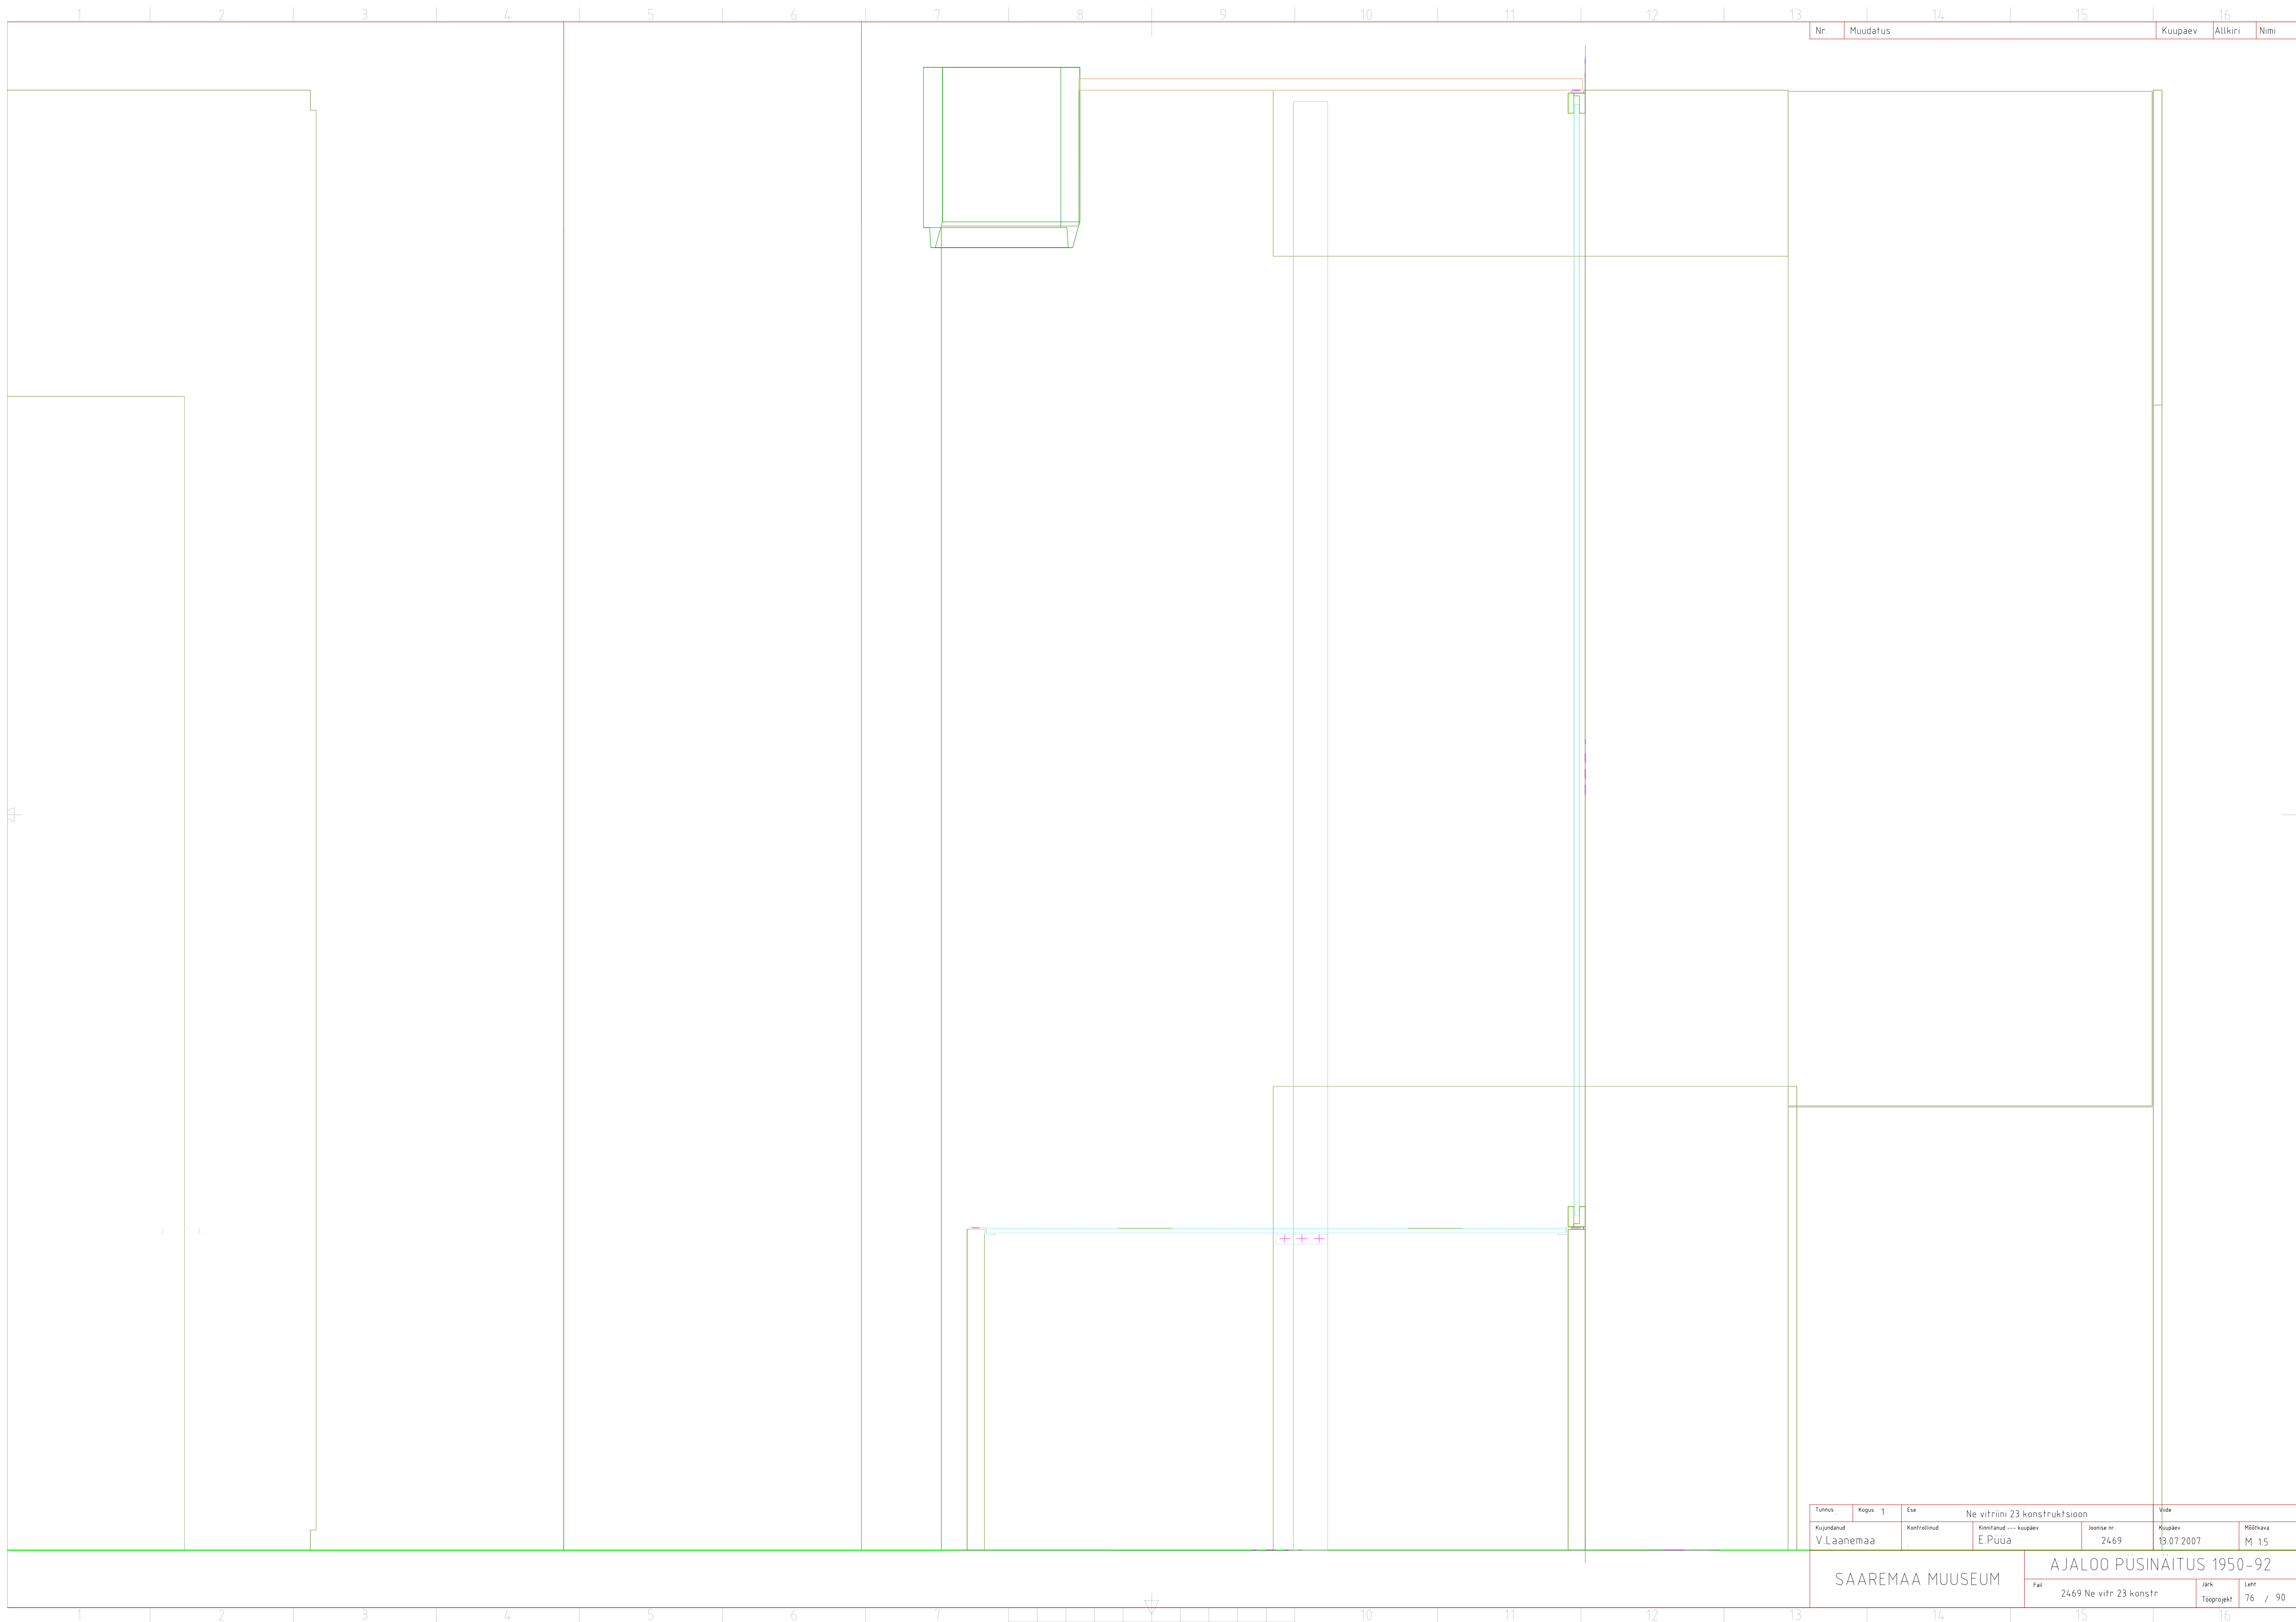


Nr.	Muutos	Kuupäev	Allkiri	Nimi
-----	--------	---------	---------	------

Tunnus	Kapas	Ese	Ne vitriini 23 konstruktsioon		Vide
Kujundatud	Kontrollitud	Kinnitatud	--- kuupäev	Joonise nr.	Kuupäev
V.Laanemaa	.	E.Püua		2469	13.07.2007
					M 15


SAAREMAA MUUSEUM		AJALOO PÜSINÄITUS 1950-92	
2469 Ne vitr 23 konstr		Jark	Leht
		Tööprojekt	76 / 90



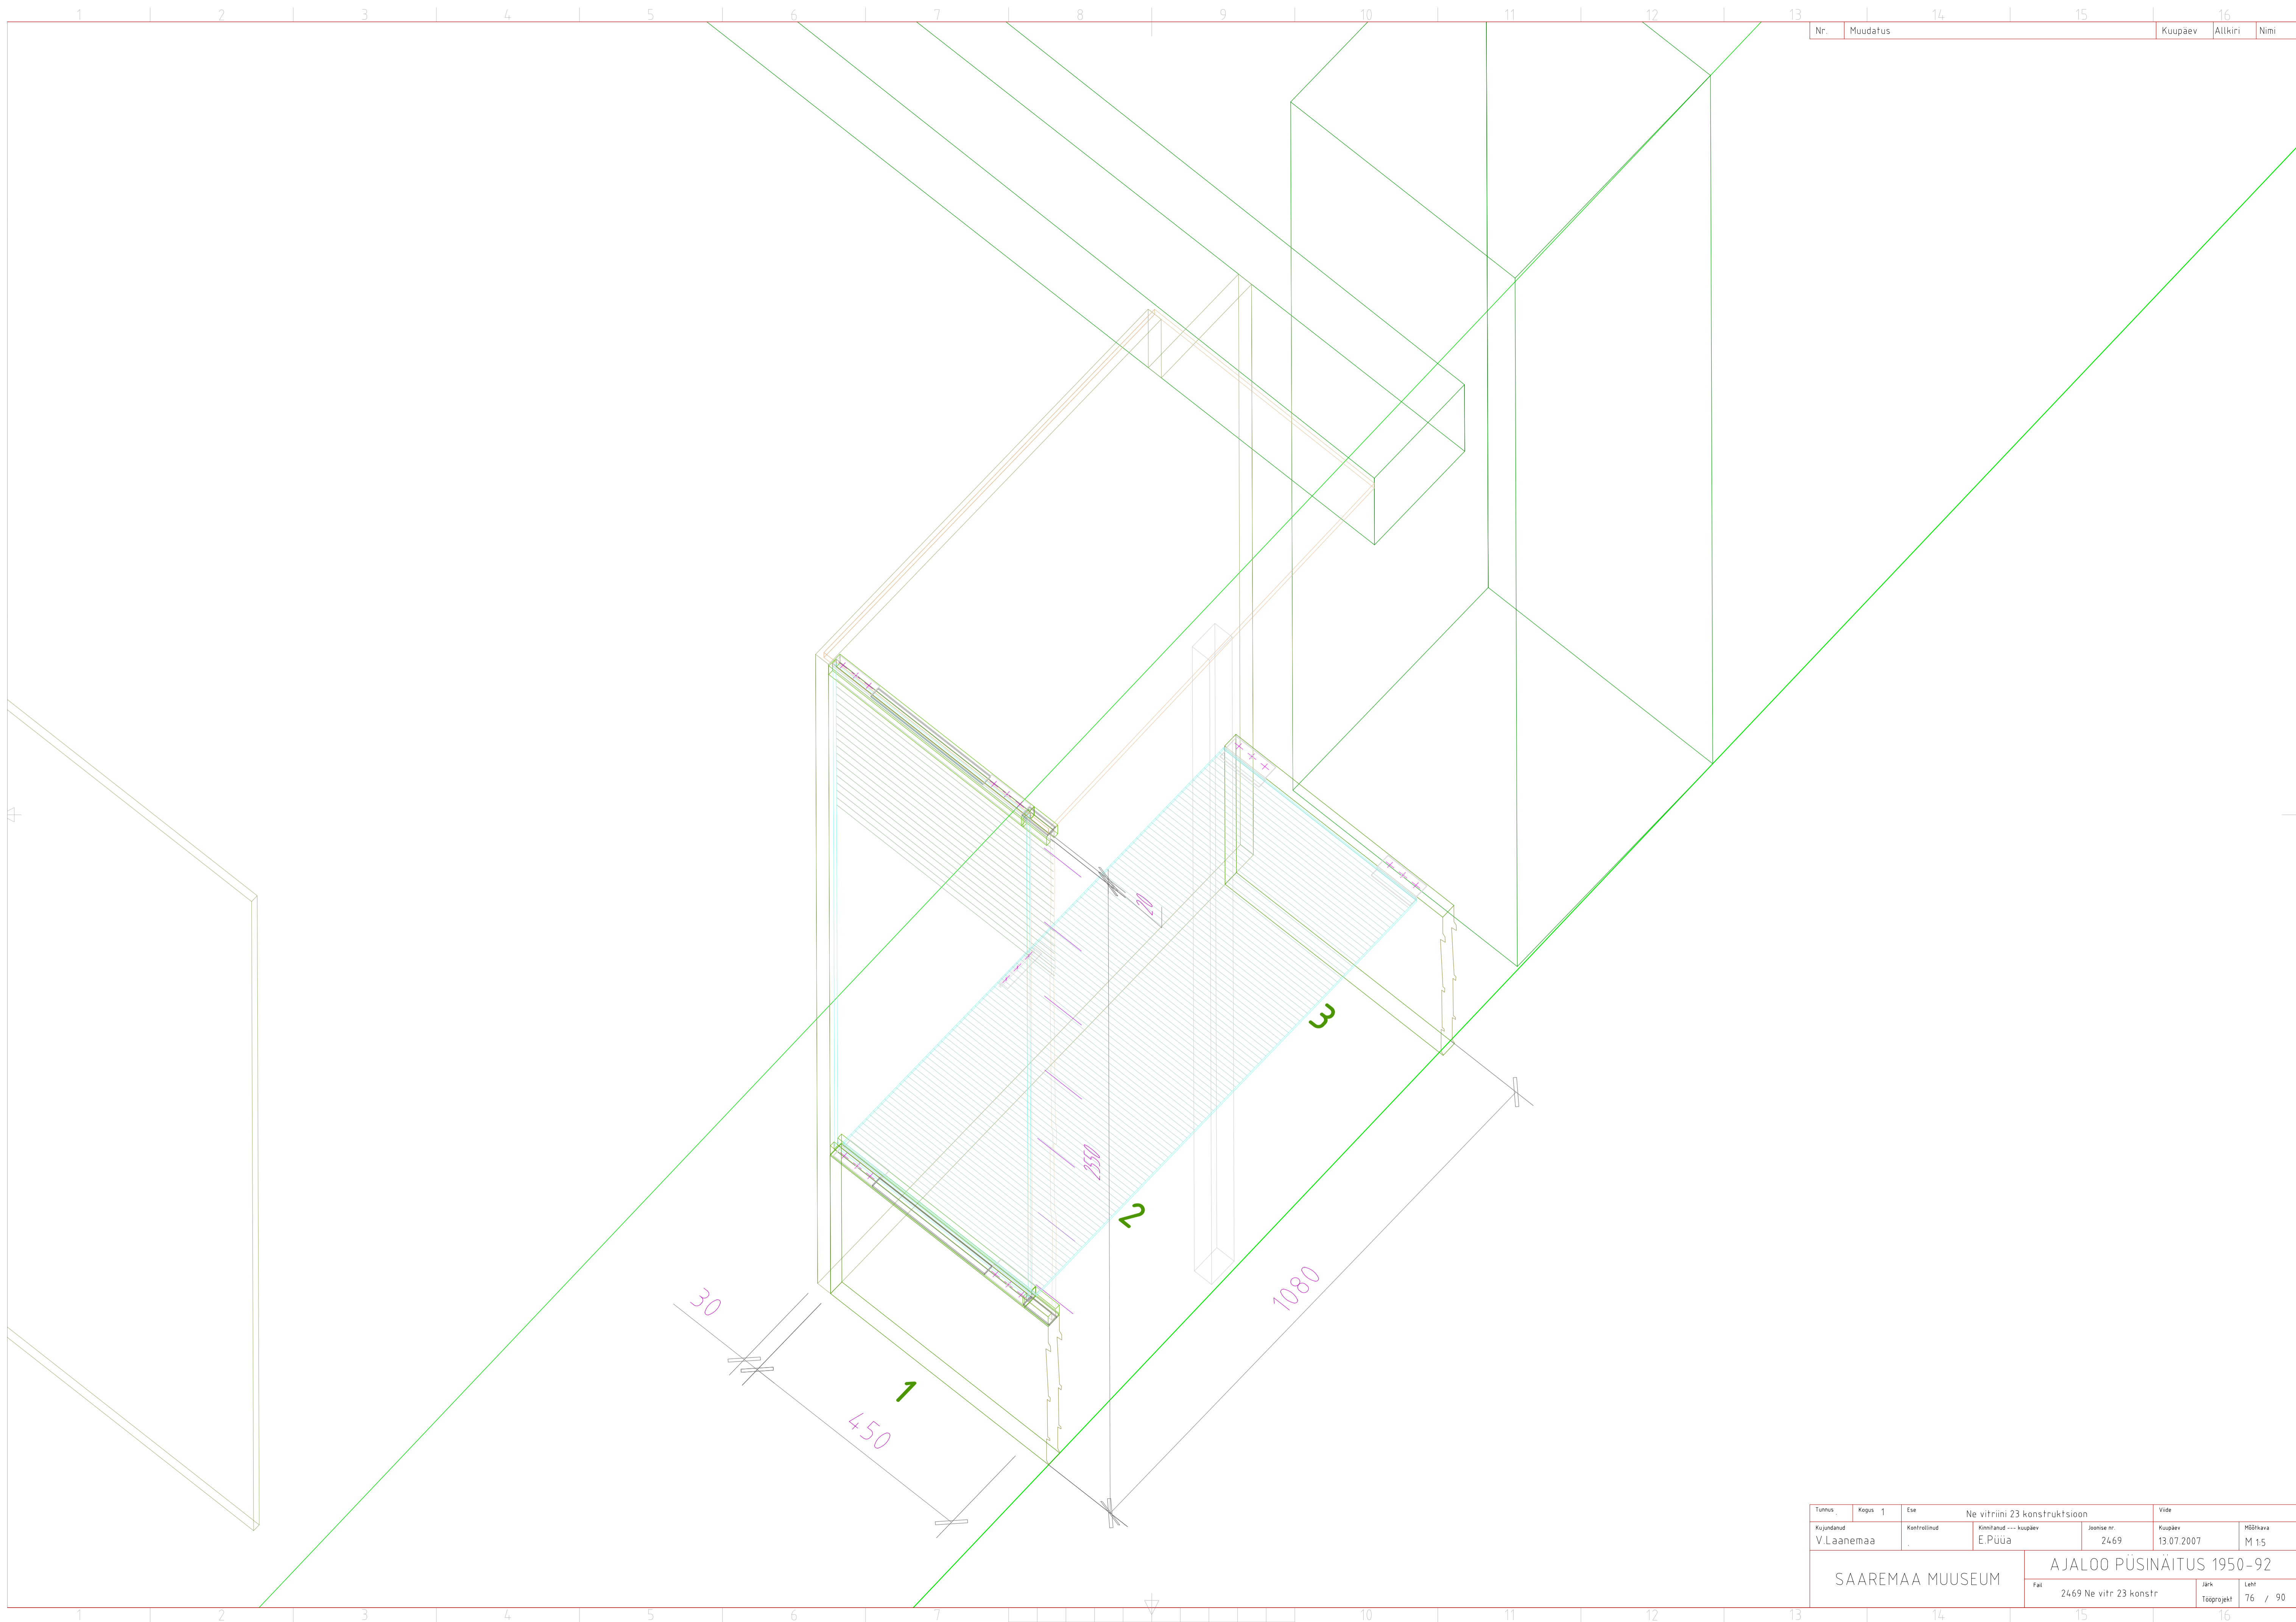

Nr.	Muutos	Kuupäev	Altkiri	Nimi
-----	--------	---------	---------	------

Tuimus	Kapas	Ese	Ne vitriini 23 konstruktsioon		Vide
Kujundatud	Kontrollitud	Kinnitatud	--- kuupäev	Joonise nr.	Kuupäev
V.Laanemaa	.	E.Püüa		2469	13.07.2007
SAAREMAA MUUSEUM			AJALOO PÜSINÄITUS 1950-92		
			FaH	2469 Ne vitr 23 konstr	Järv
					Täpprojekt
					76 / 90

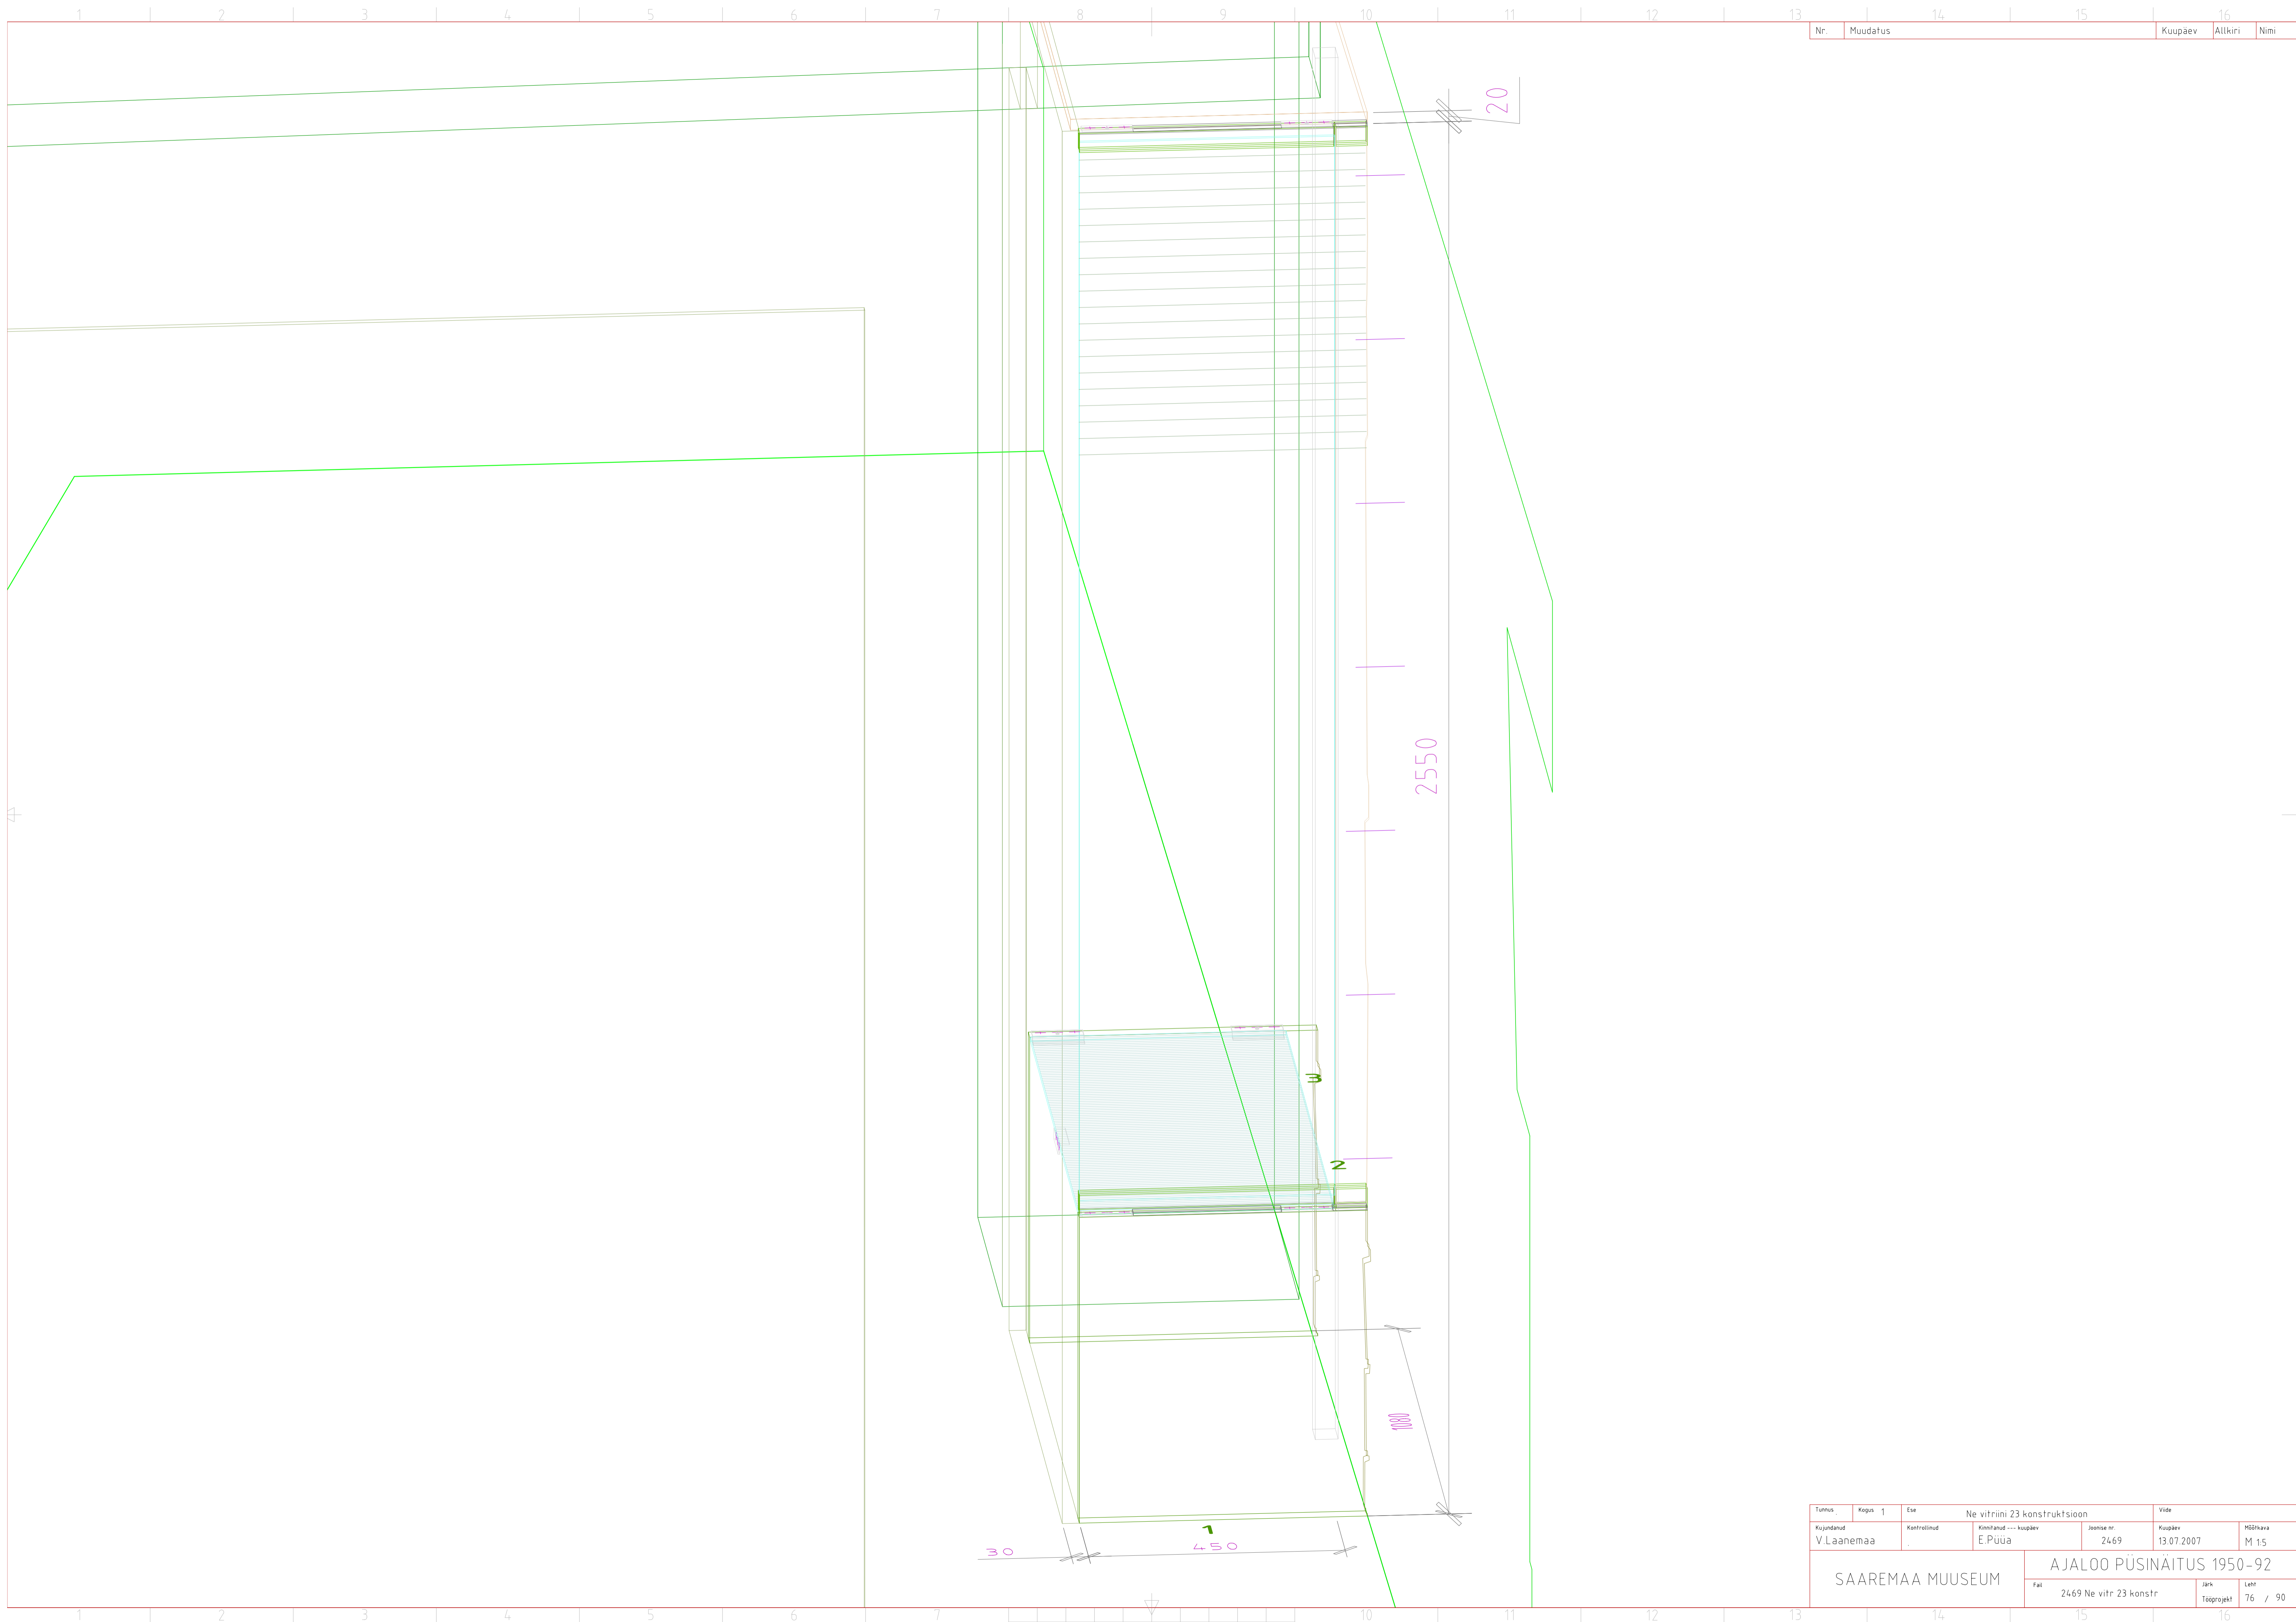

Nr.	Muudatus	Kuupäev	Allkiri	Nimi
-----	----------	---------	---------	------

Tuimus	Kapas	Ese	Ne vitriini 23 konstruktsioon		Vide
Kujundatud	Kontrollitud	Kinnitatud	Kuupäev	Joonise nr.	Kuupäev
V.Laanemaa	.	E.Püüa	13.07.2007	2469	M 15
SAAREMAA MUUSEUM			AJALOO PÜSINÄITUS 1950-92		
			Faht	Jark	Leht
			2469 Ne vitr 23 konstr	Tööprojekt	76 / 90