

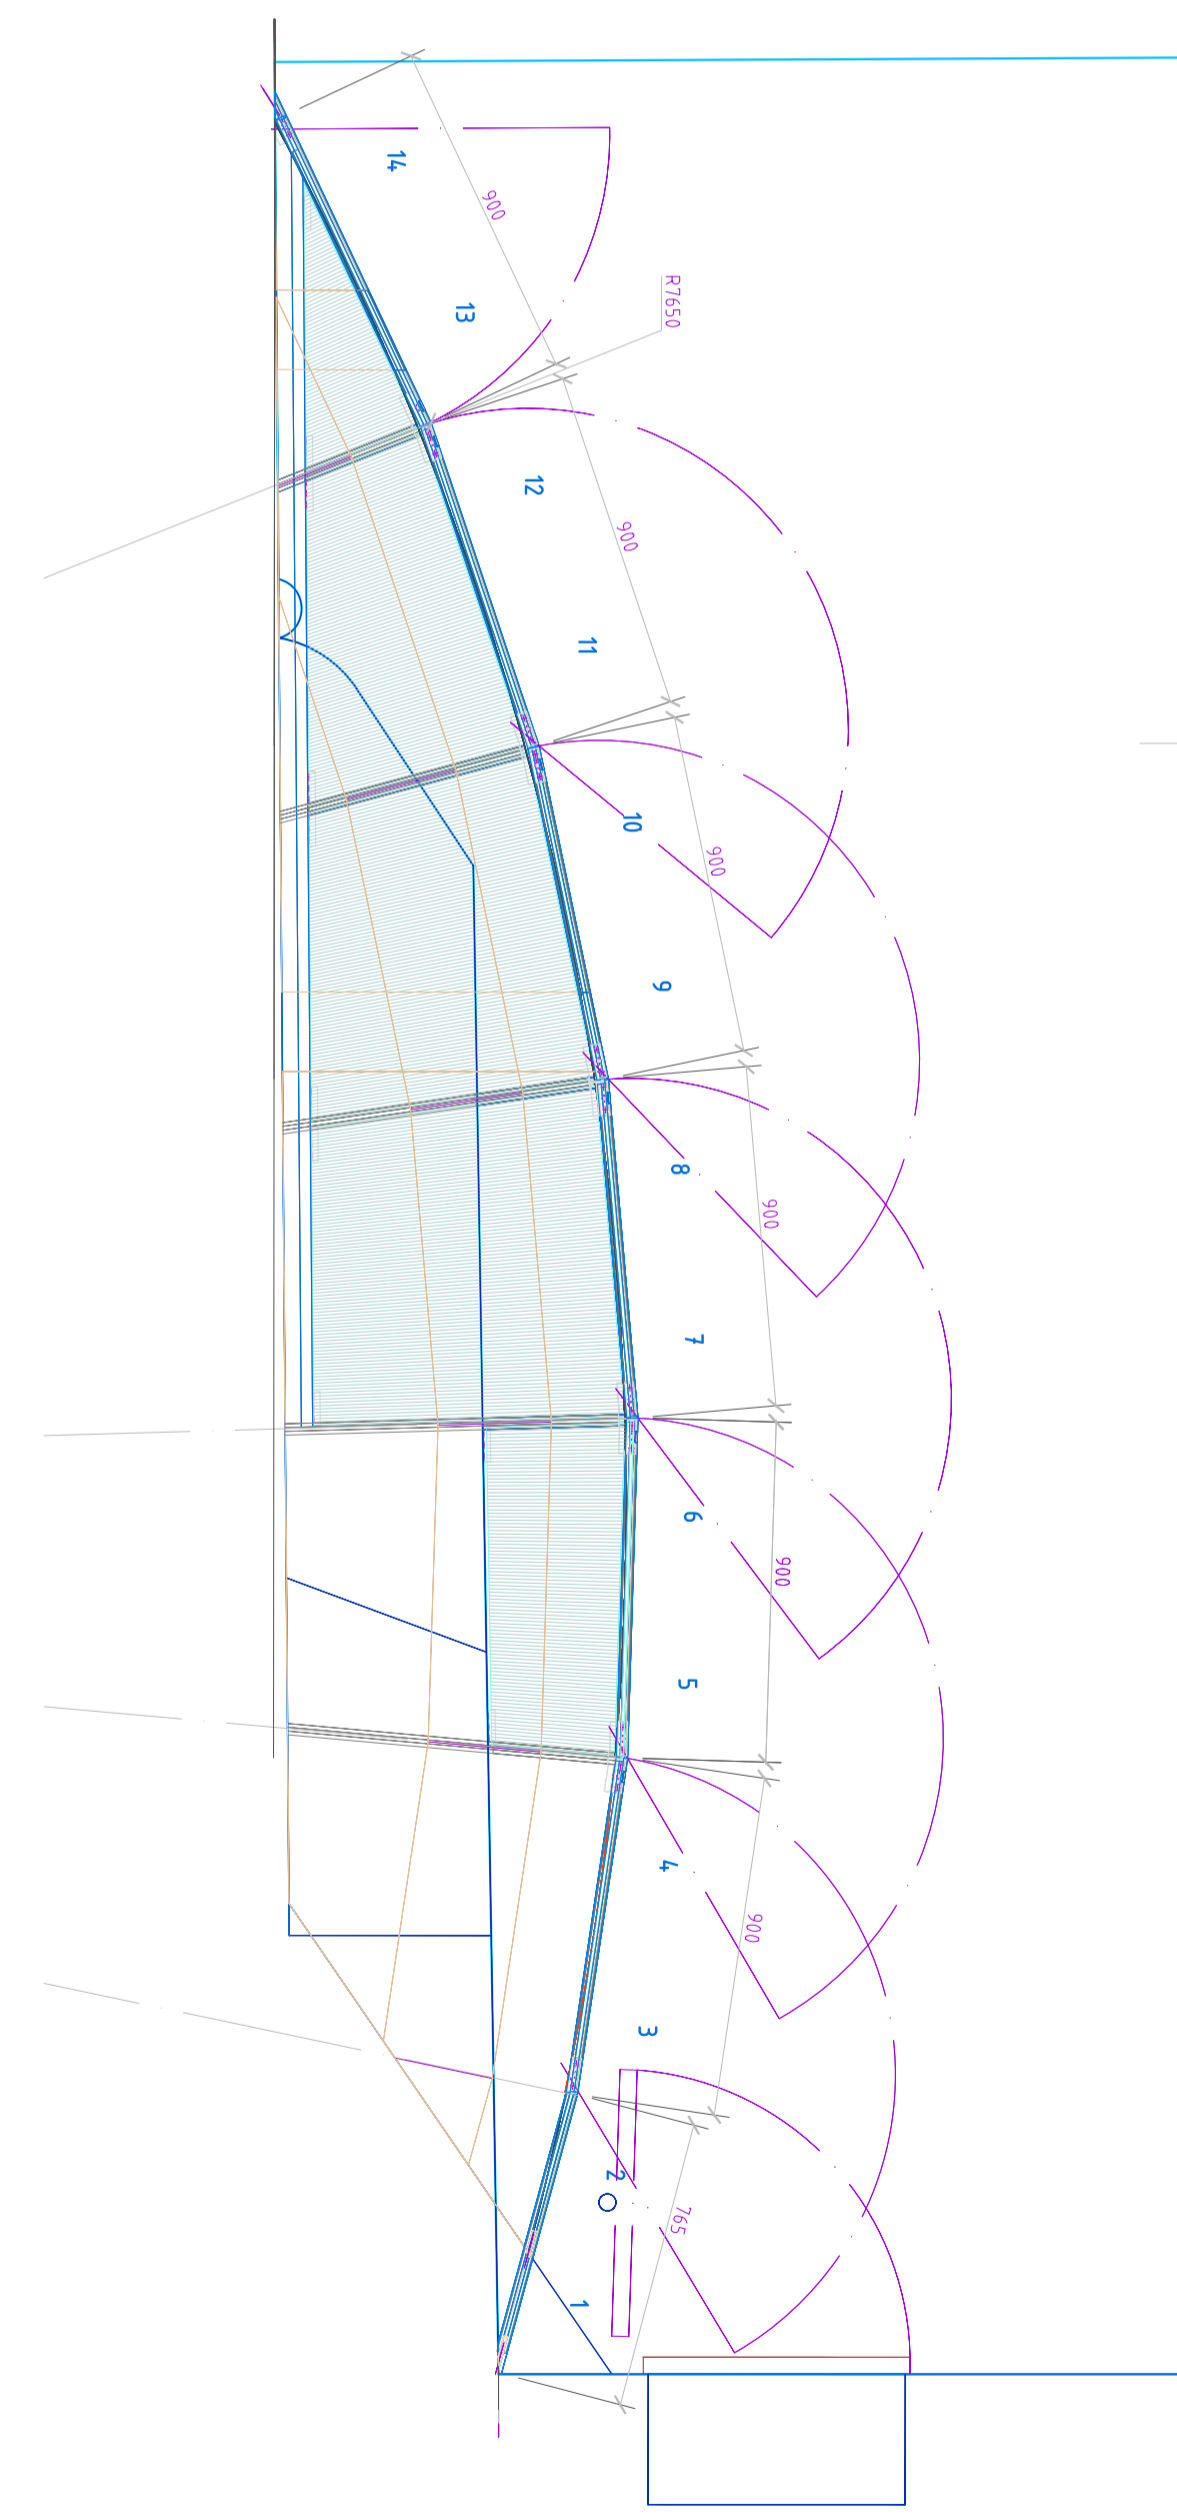


Vr  
VI korrus  
**vitriin 25**

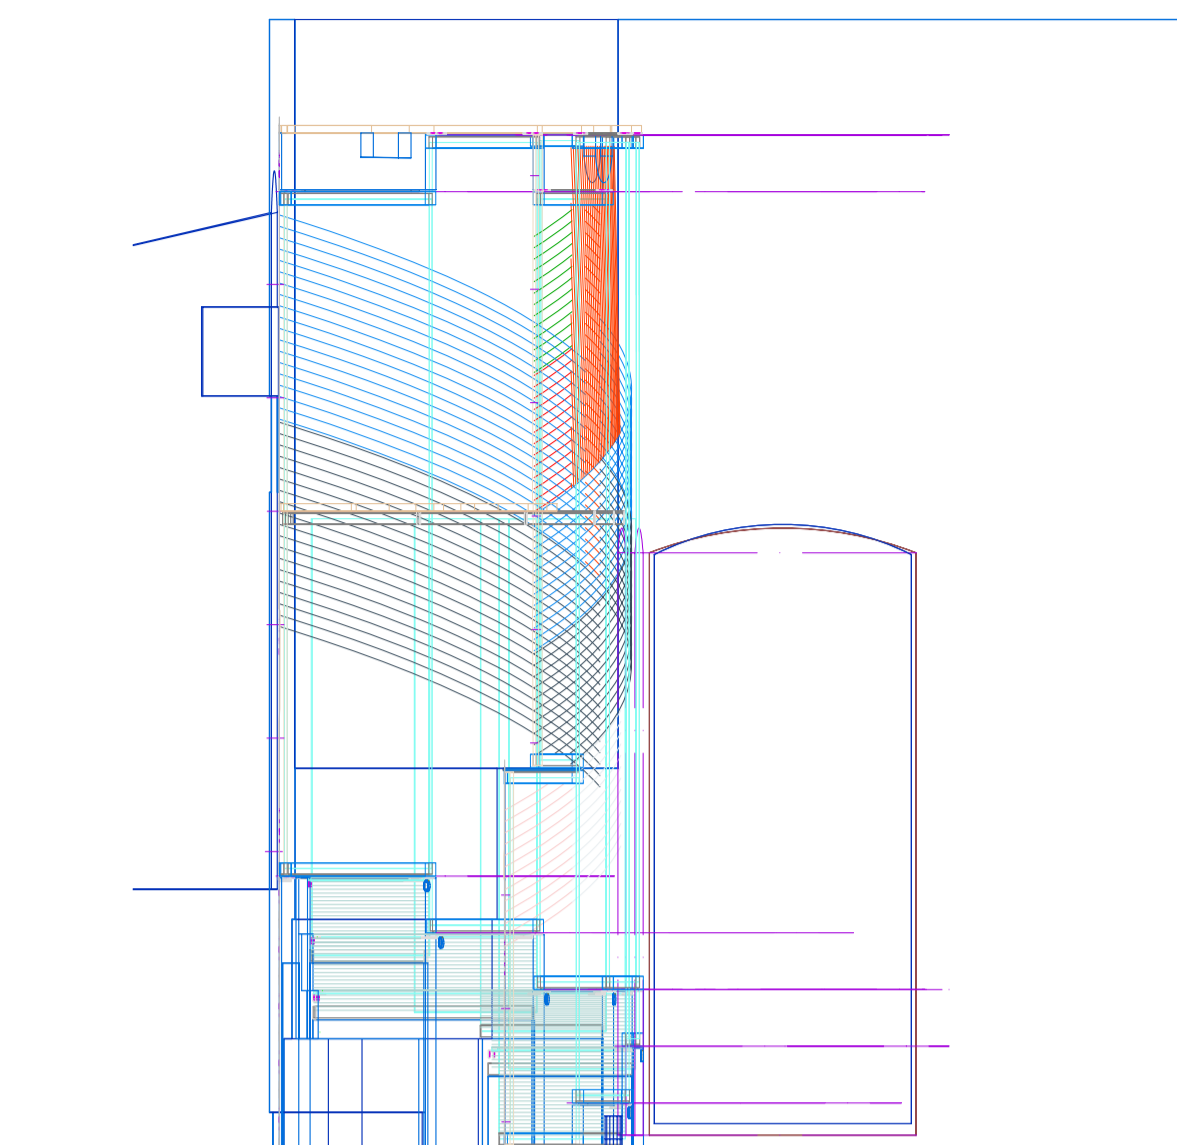


Tunnus	Kaasus	Ese	Vitriini 25 konstruktsioon	Viide
Kujundatud	Kontrollitud	Kinnitanud	--- kuupäev	Joonis nr.
V.Laanemaa		E.Püüa		2472
				Kuupäev
				04.07.2007
				M 1:10, 1:20
SAAREMAA MUUSEUM		AJALOO PÜSINÄITUS 1950-92		
	Fa	2472 Vr vitr 25 konstr	Järk	Leht
			Täpprojekt	80 / 100

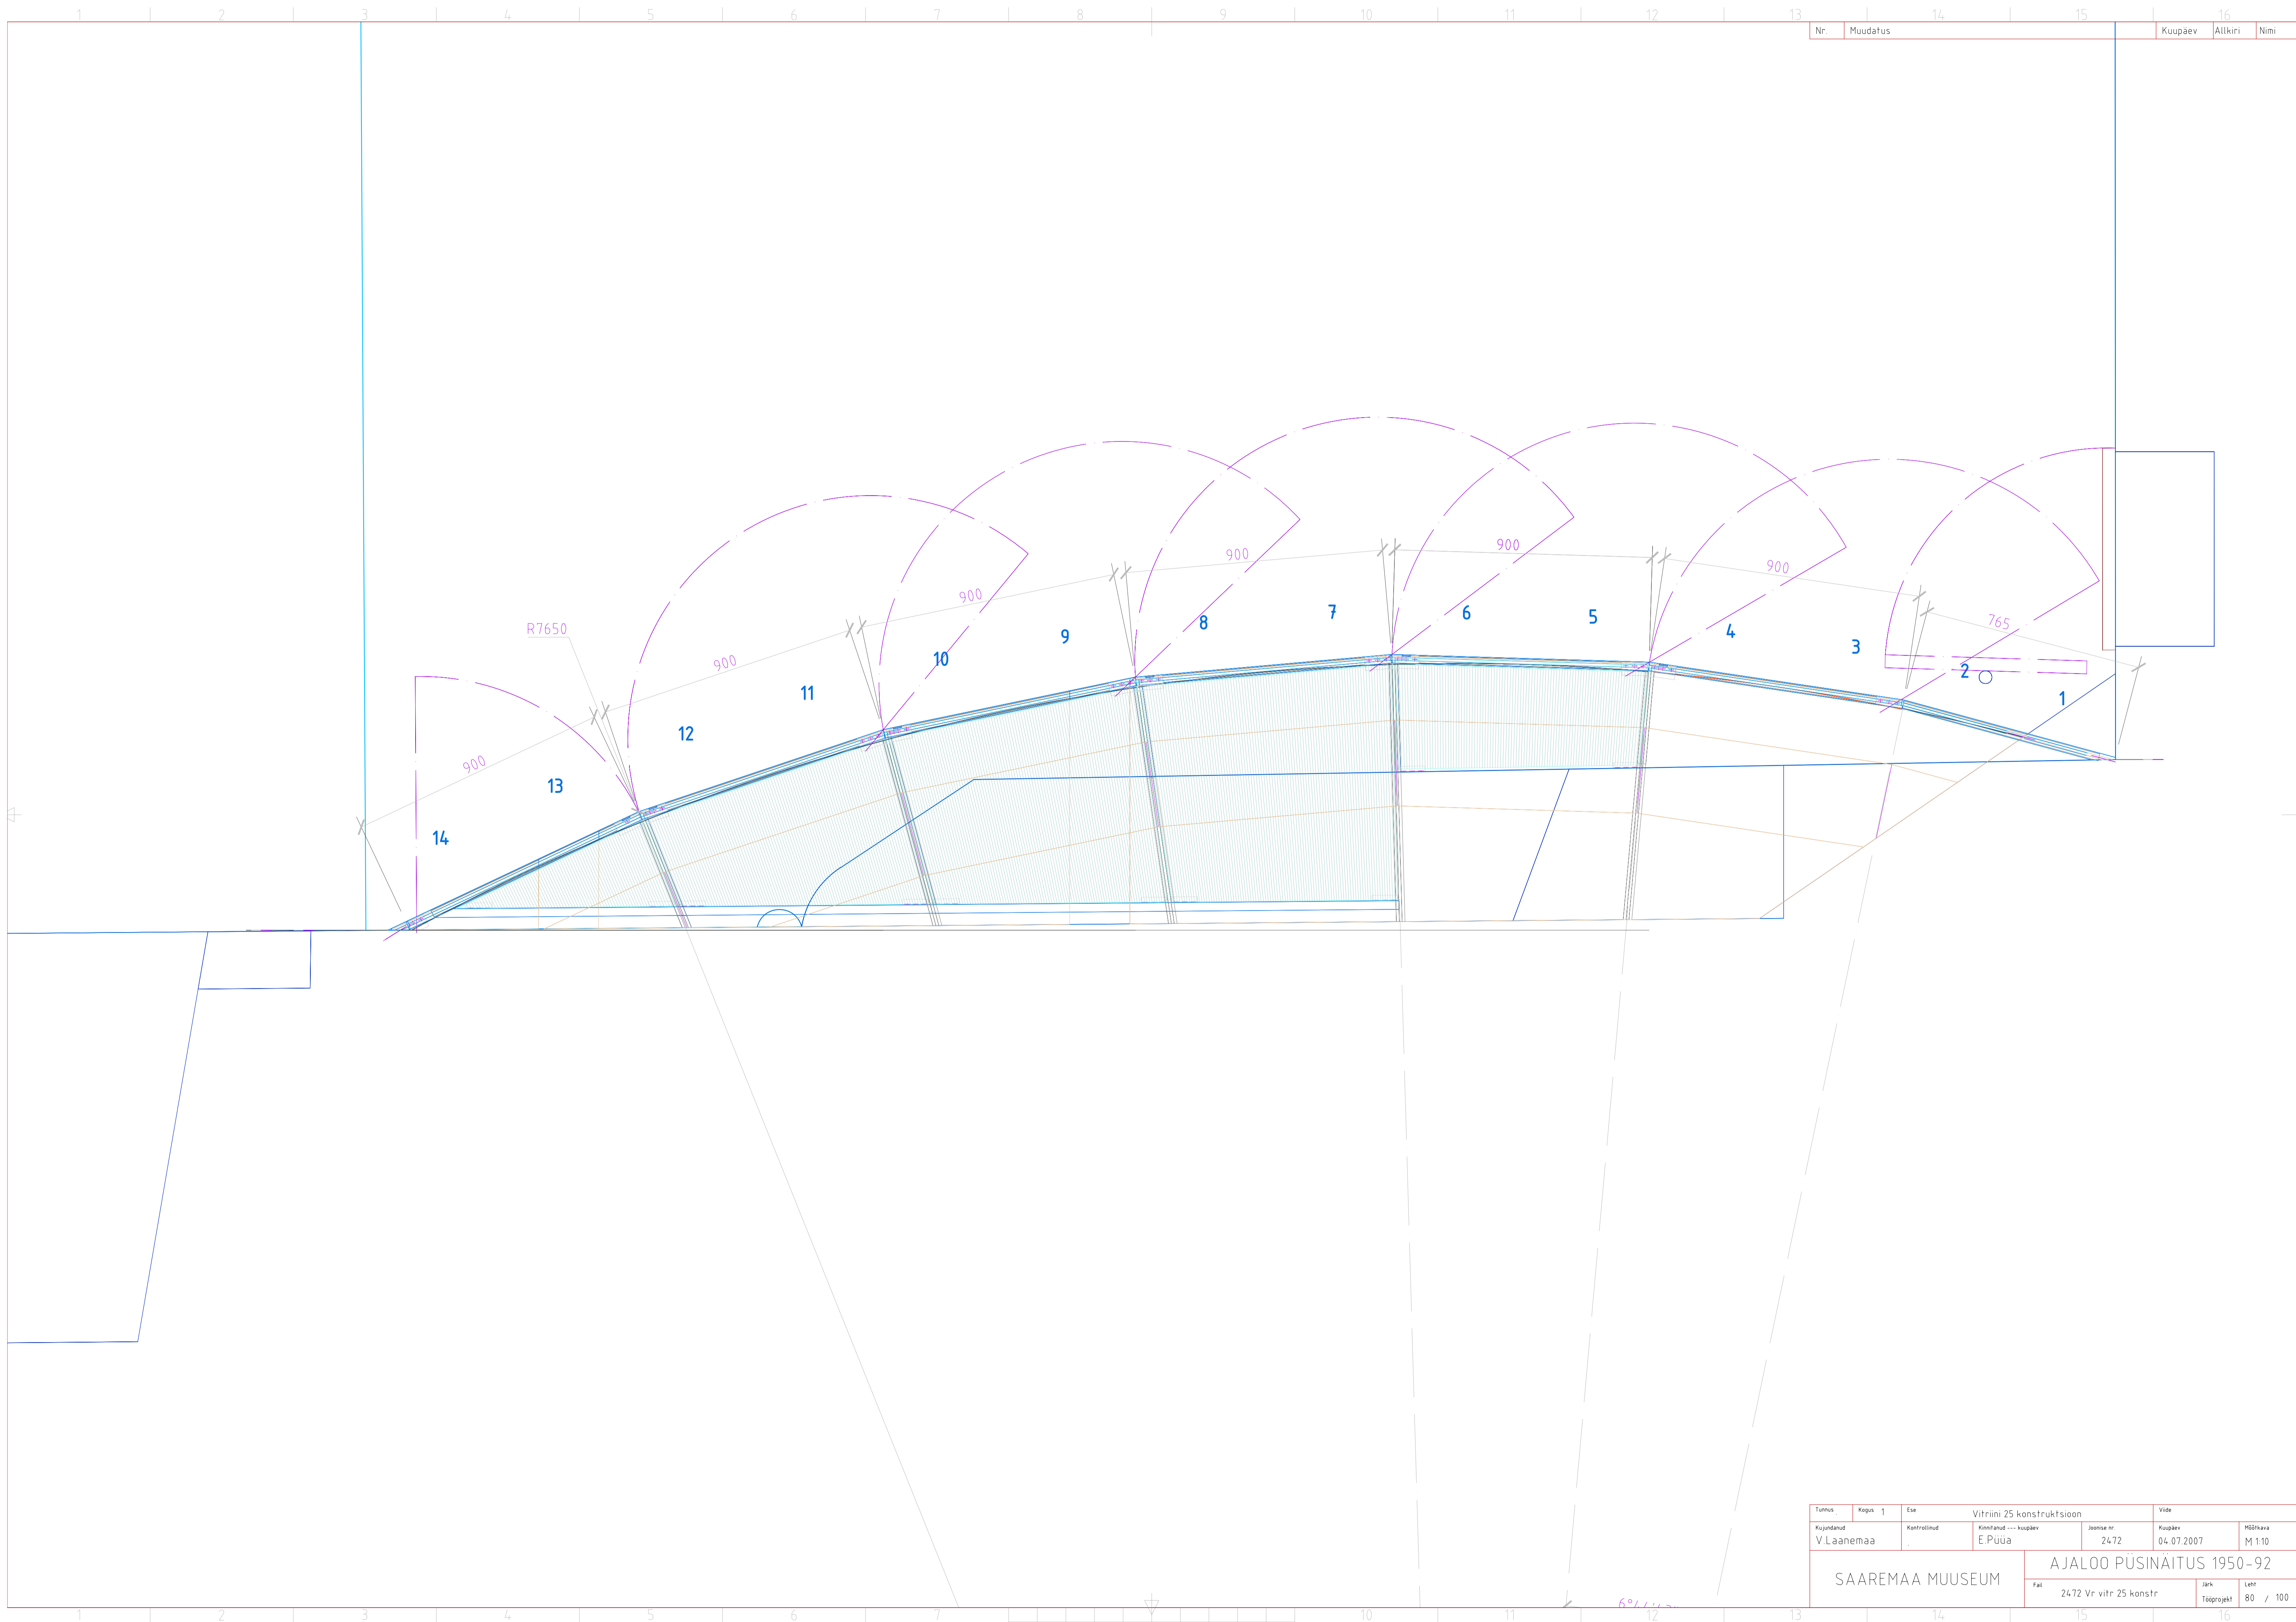


Nr.	Muudatus	Kuupäev	Altkiri	Nimi
-----	----------	---------	---------	------

Tunnus	Kapas	Ese	Vitriini 25 konstruktsioon	Vide
Kujundatud	Kontrollitud	Kinnitanud	--- Kuupäev	Joonise nr.
V.Laanemaa		E.Püüa		2472
				04.07.2007
				M 1:10
SAAREMAA MUUSEUM		AJALOO PÜSINÄITUS 1950-92		
		Fai	2472 Vr vitr 25 konstr	Jark
				Leht
				80 / 100

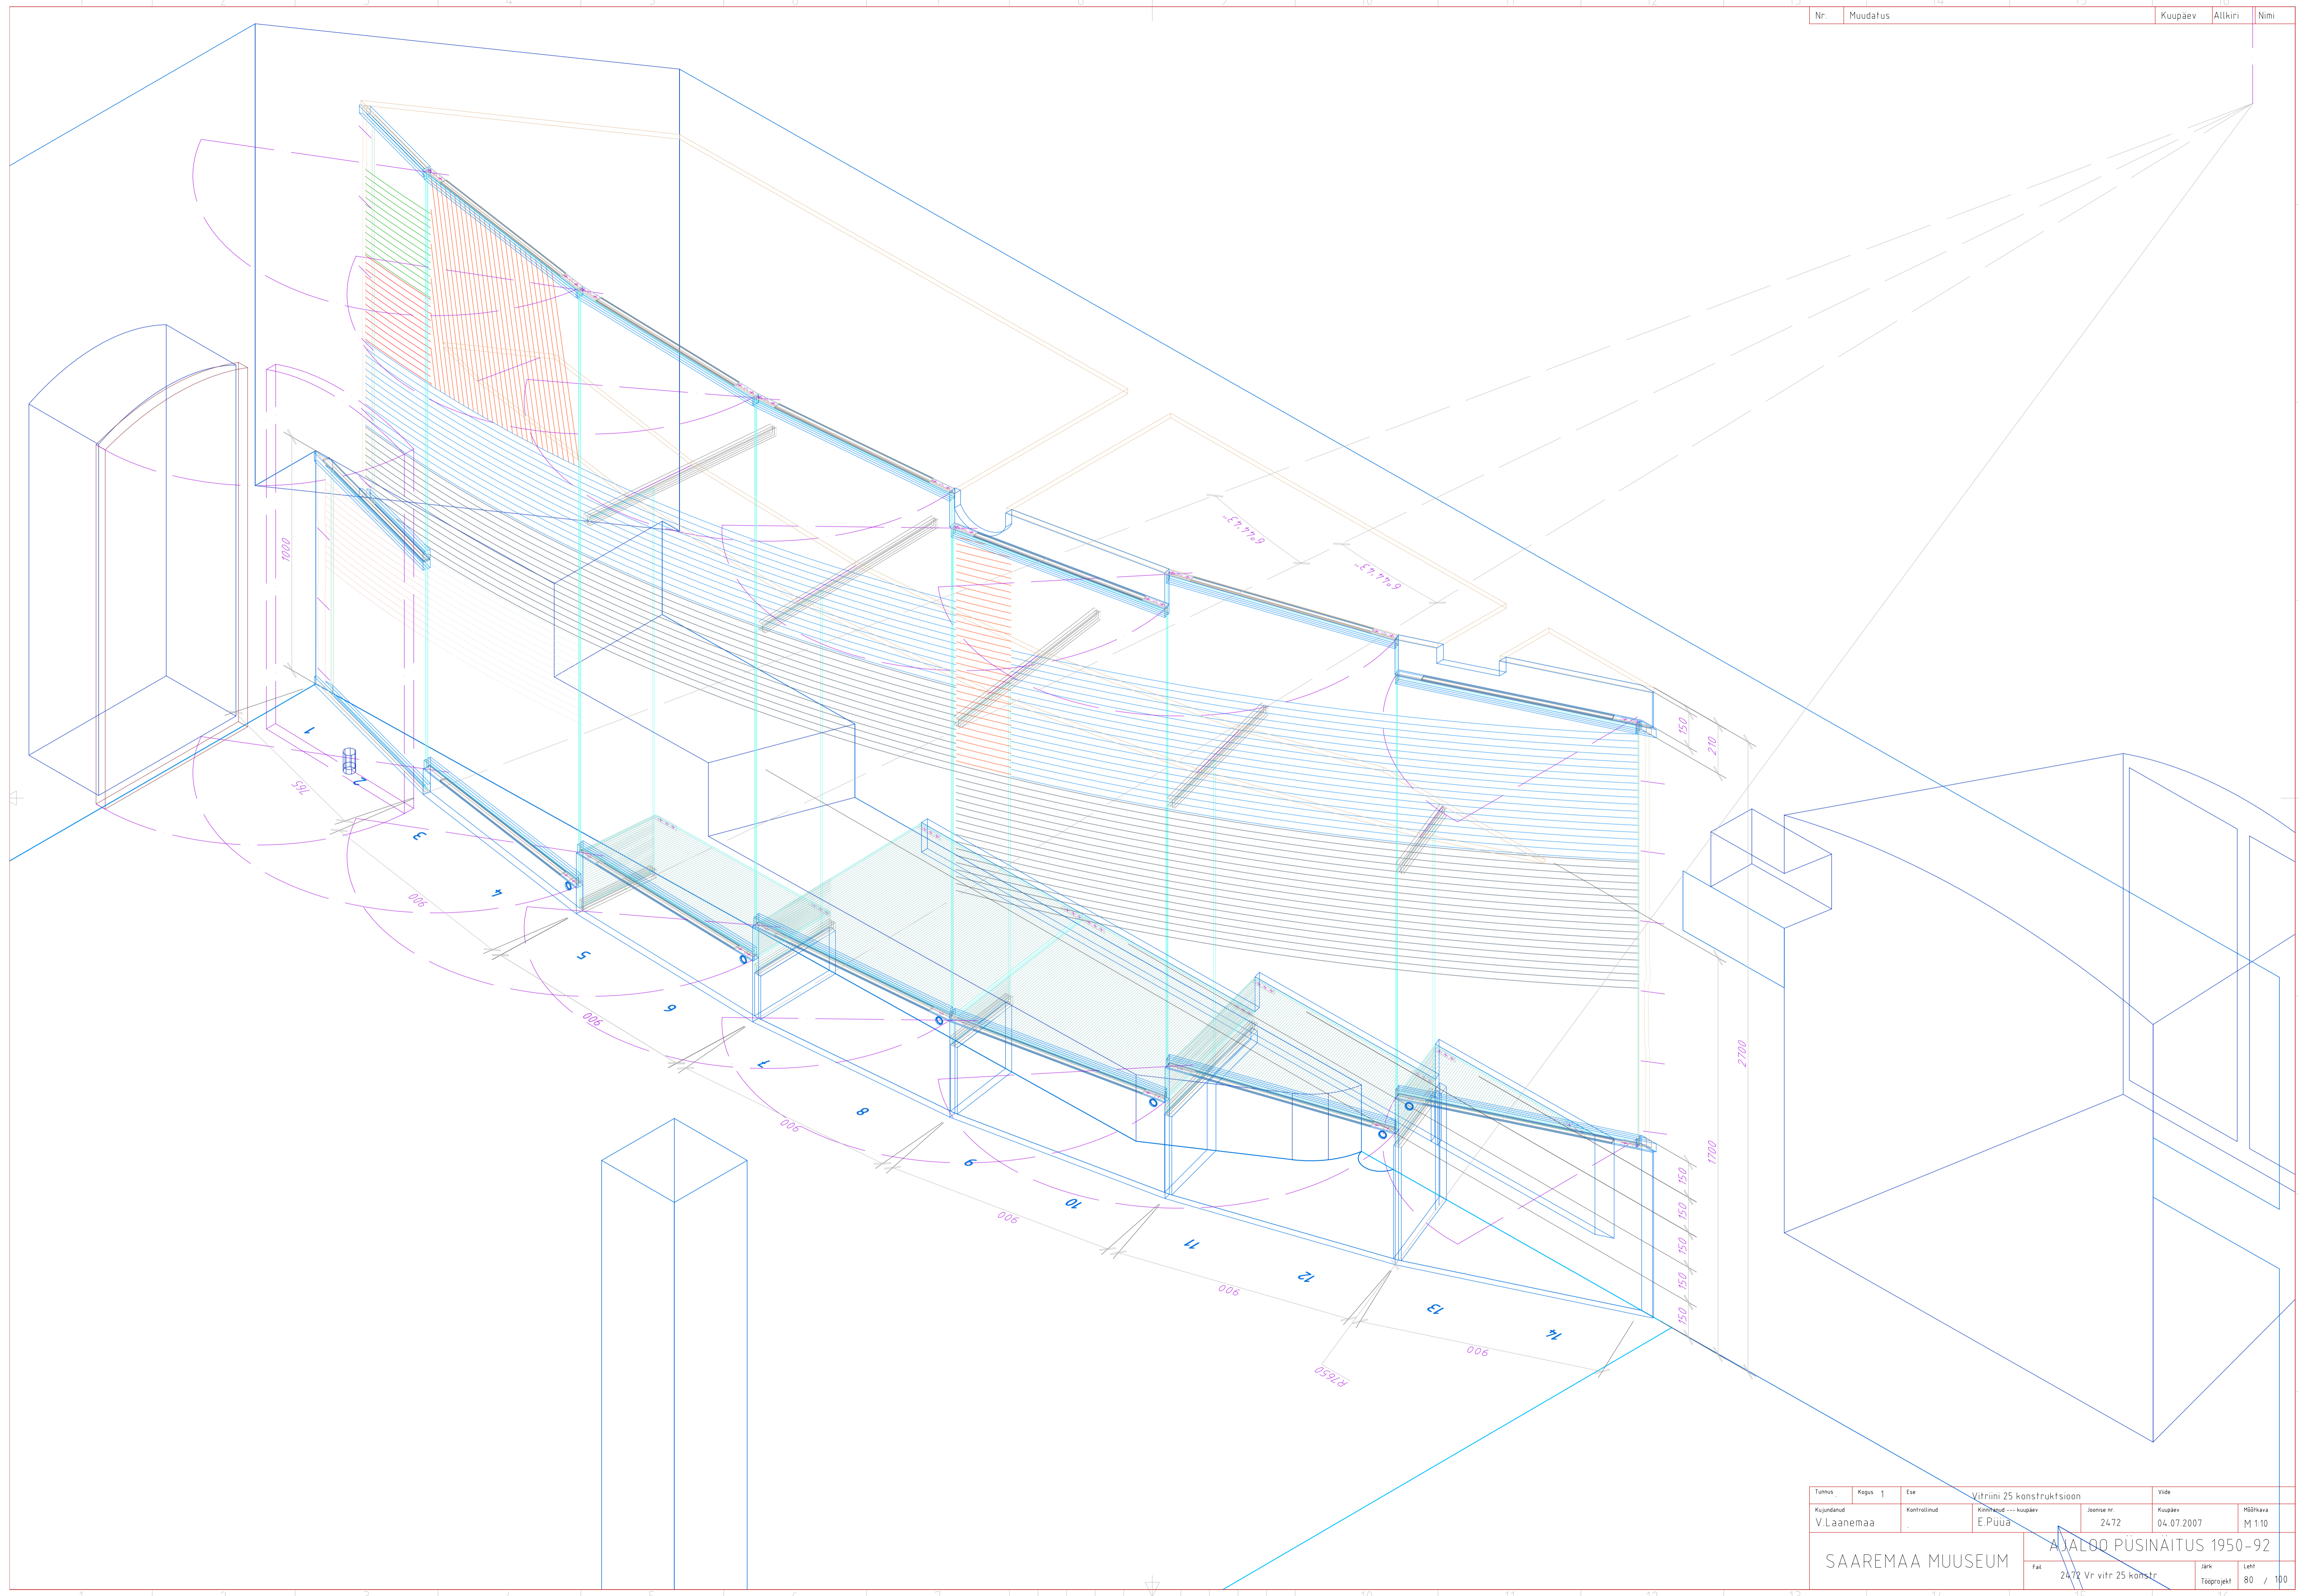


Tuimus	Kapas	1	Ese	Vitriini 25 konstruktsioon	Vide
Kujundatud	Kontrollitud	Kirjeldus	Kuupäev	Joonise nr.	Kuupäev
V.Laanemaa		E.Puua		2472	04.07.2007
SAAREMAA MUUSEUM				AVALDUS PÜSINÄITUS 1950-92	
				FaH	Järk
				2472 Vr vitr 25 konstr	Tööprojekt
					80 / 100



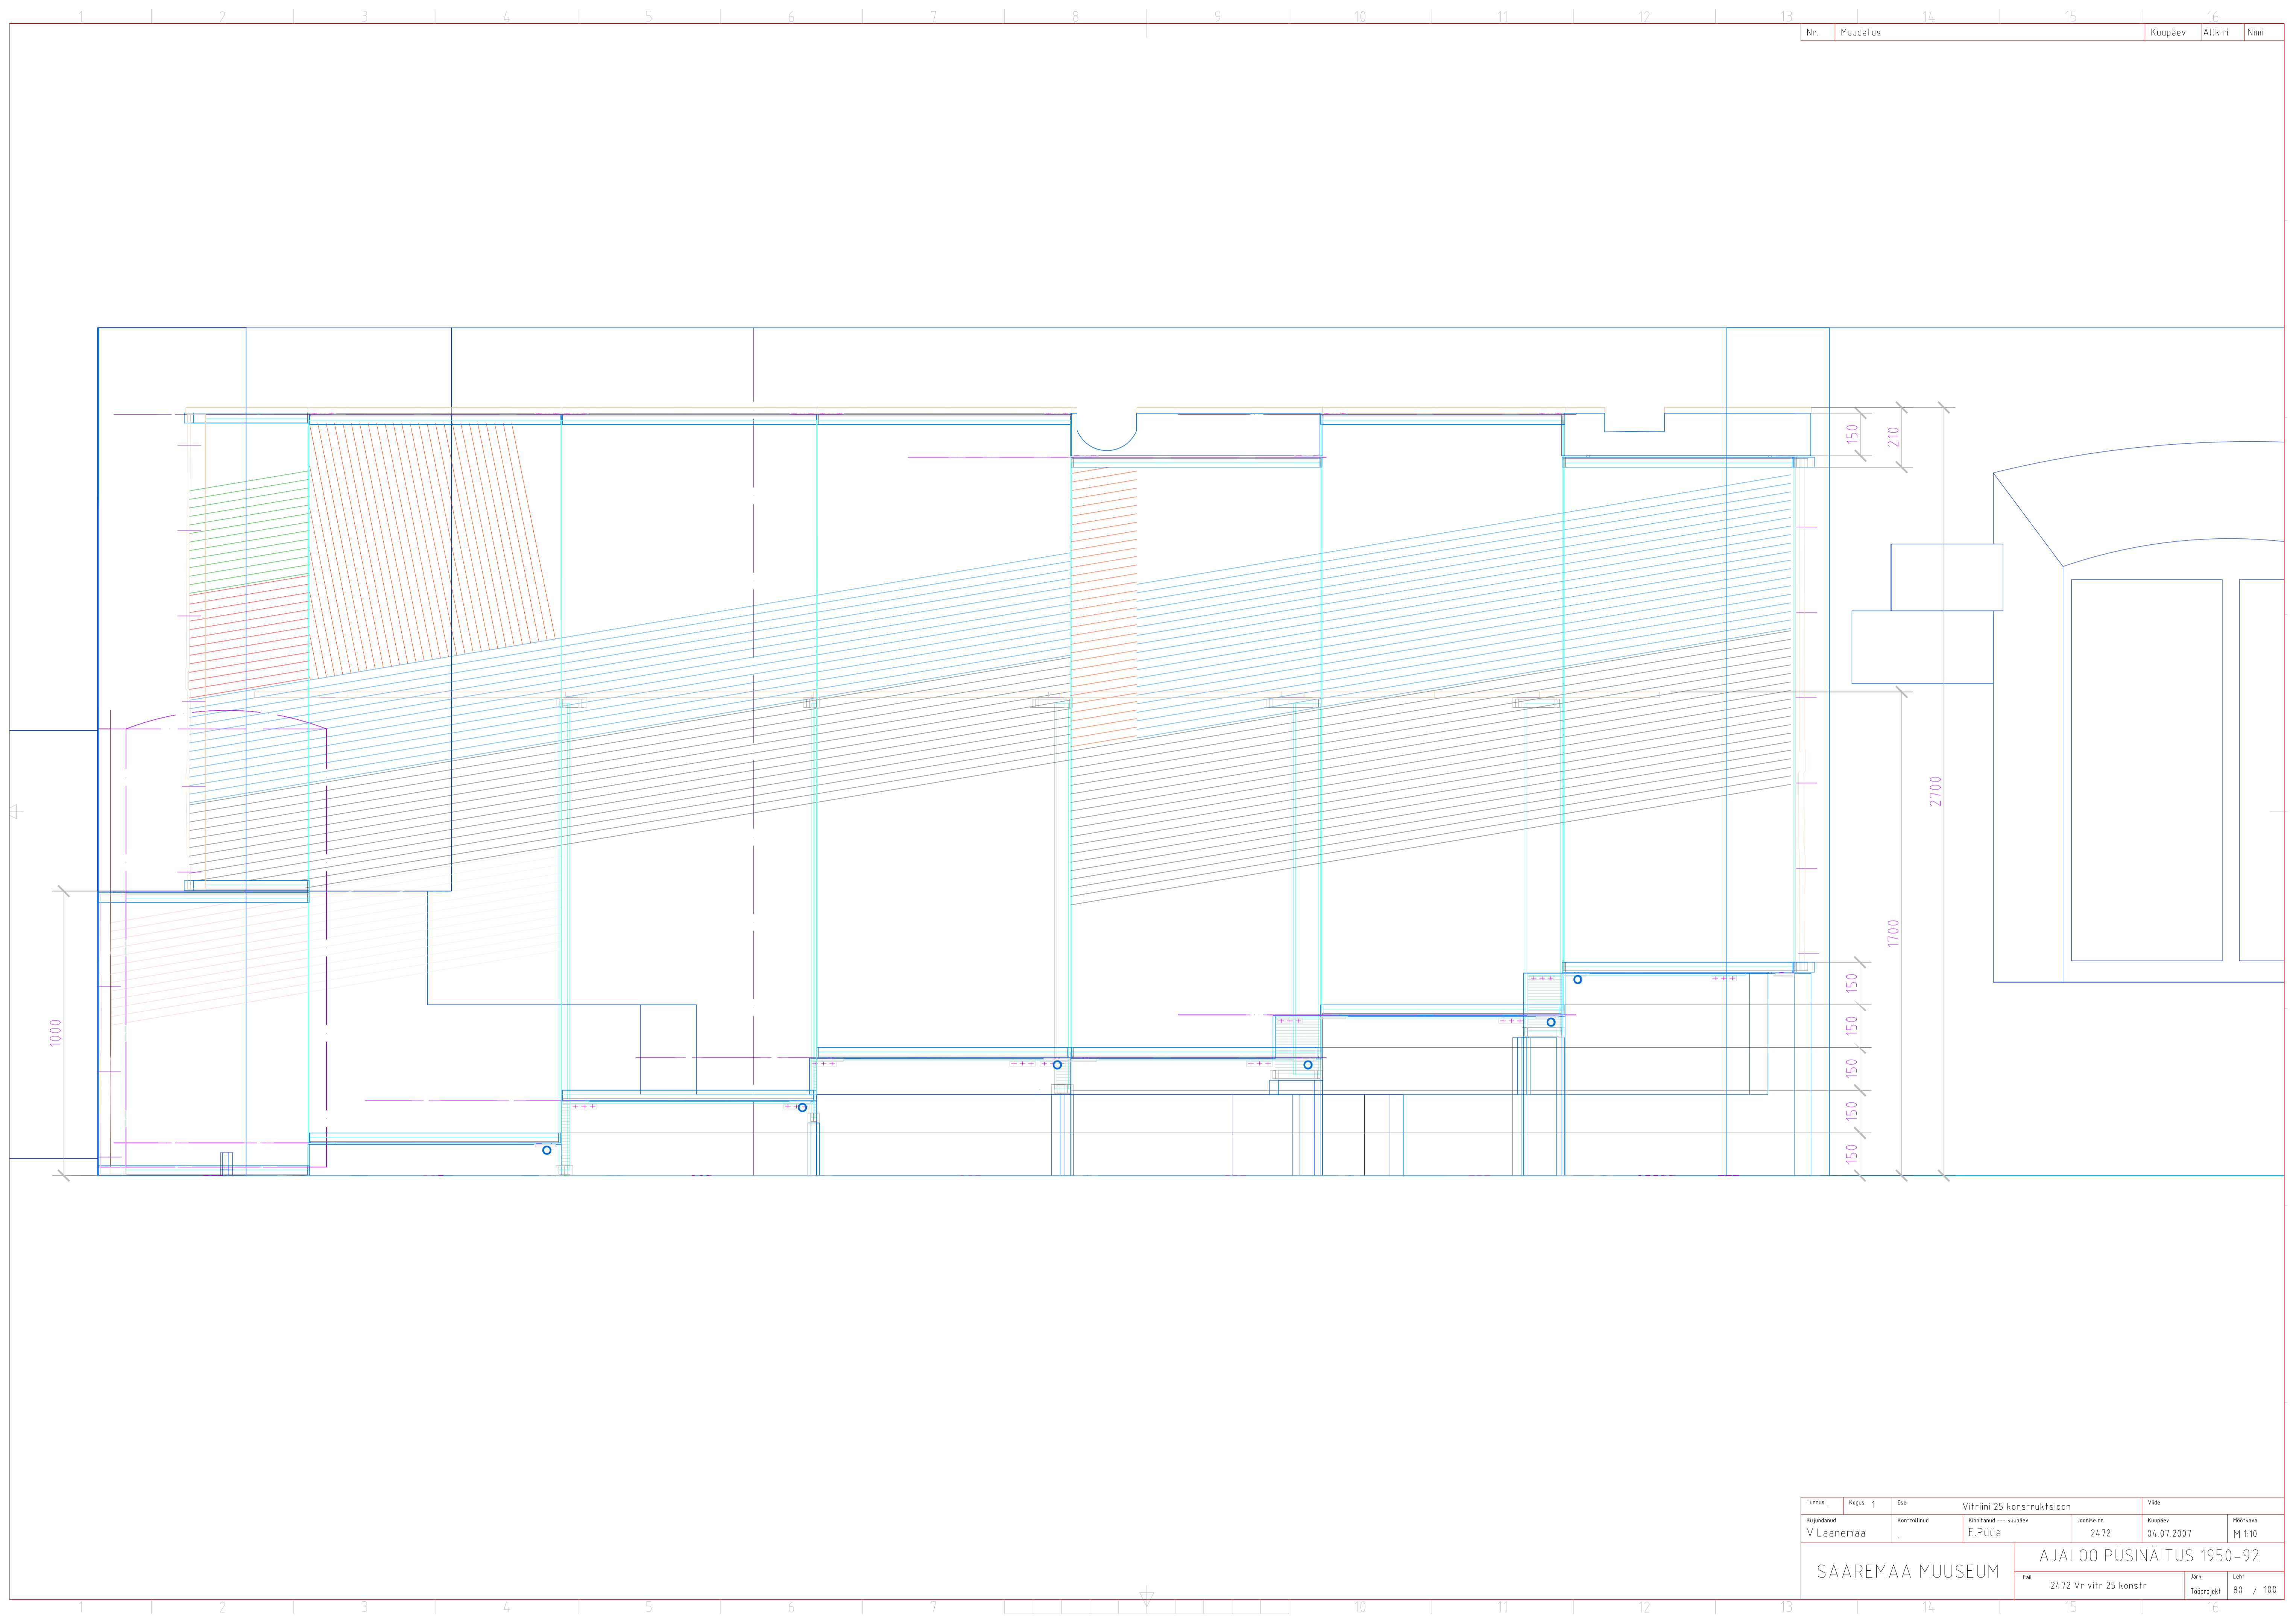


Tunnus	Kapas	Ese	Vitrini 25 konstruktsioon	Vide
Kujundatud	Kontrollitud	Kinnitanud	--- kuupäev	Joonise nr.
V.Laanemaa		E.Püüa		2472
				Kuupäev
				04.07.2007
				Mõõtkava
				M 1:10
SAAREMAA MUUSEUM		AJALOO PÜSINÄITUS 1950-92		
		Fa	2472 Vr vitr 25 konstr	Järk
				Leh
				Täpprojekt
				80 / 100

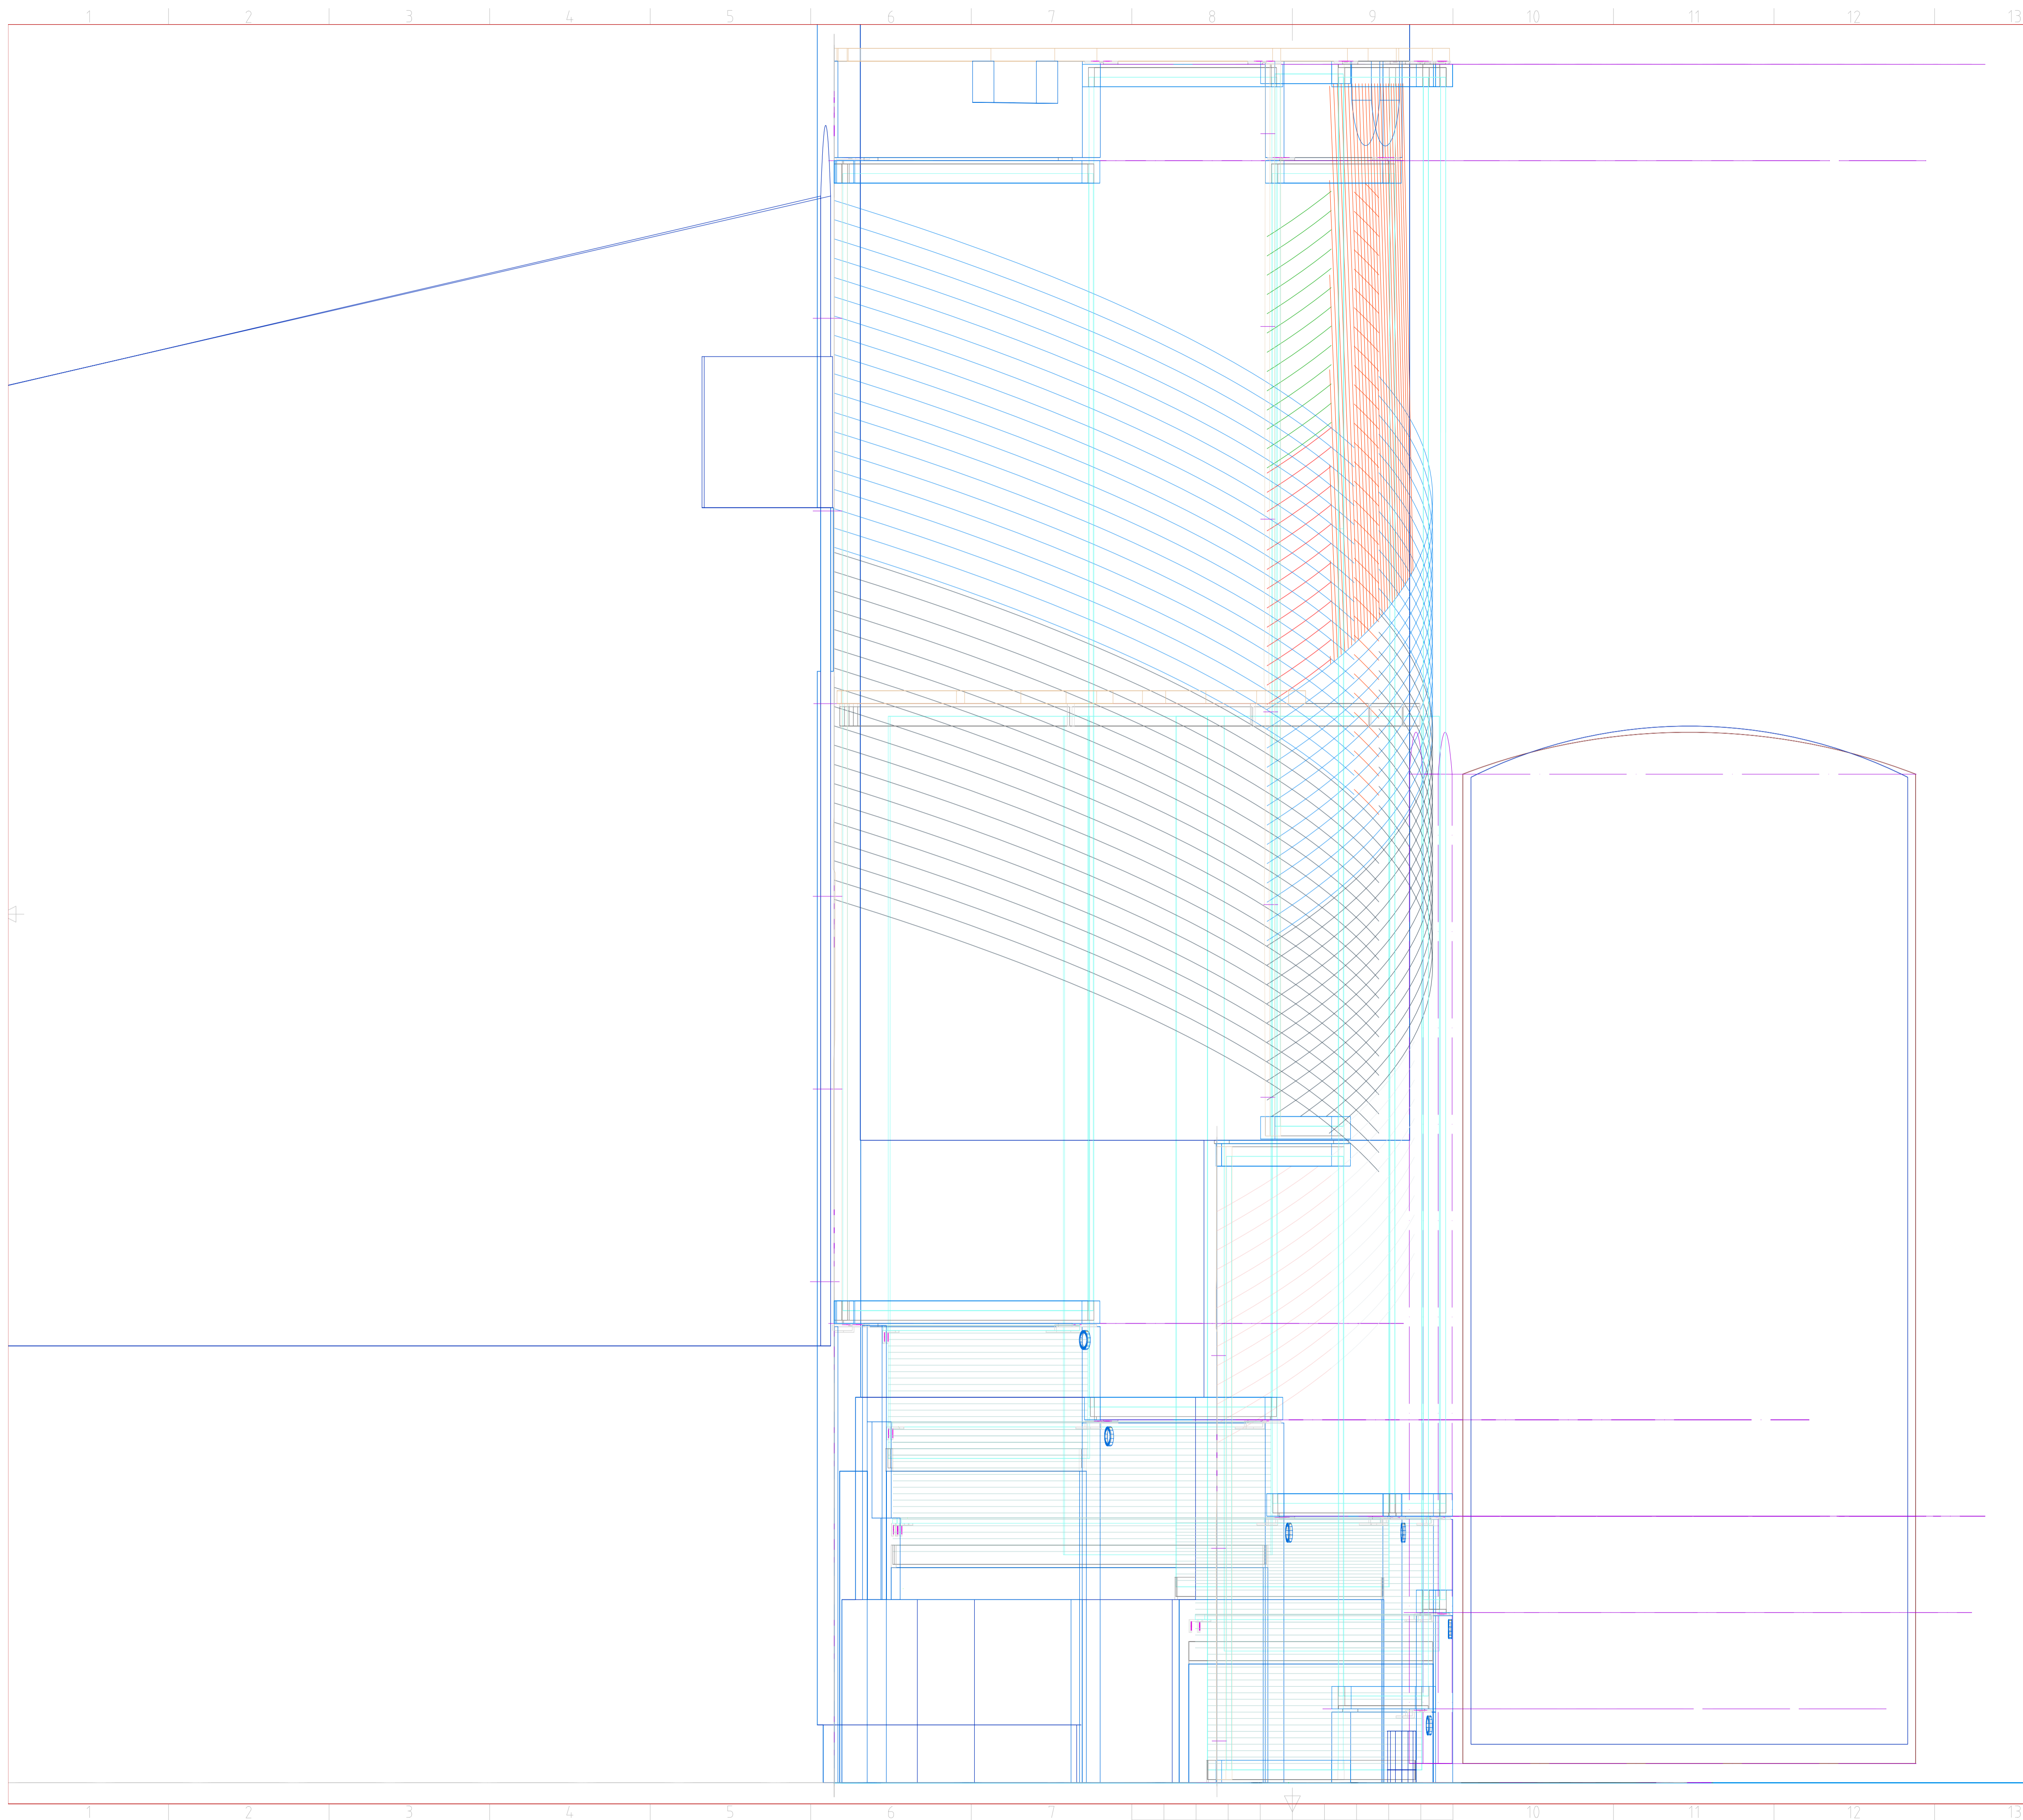


Nr.	Muudatus	Kuupäev	Allkiri	Nimi
-----	----------	---------	---------	------

Tuimus	Kapas	Ese	Vitrini 25 konstruktsioon	Vide
Kujundatud	Kontrollitud	Kinnitatud	--- kuupäev	Joonise nr.
V.Laanemaa	.	E.Püua		2472
			Kuupäev	Mõõtkava
			04.07.2007	M 1:5
SAAREMAA MUUSEUM			AJALOO PÜSINÄITUS 1950-92	
			Faht	Järv
			2472 Vitr 25 konstr	Tööprojekt
				80 / 100

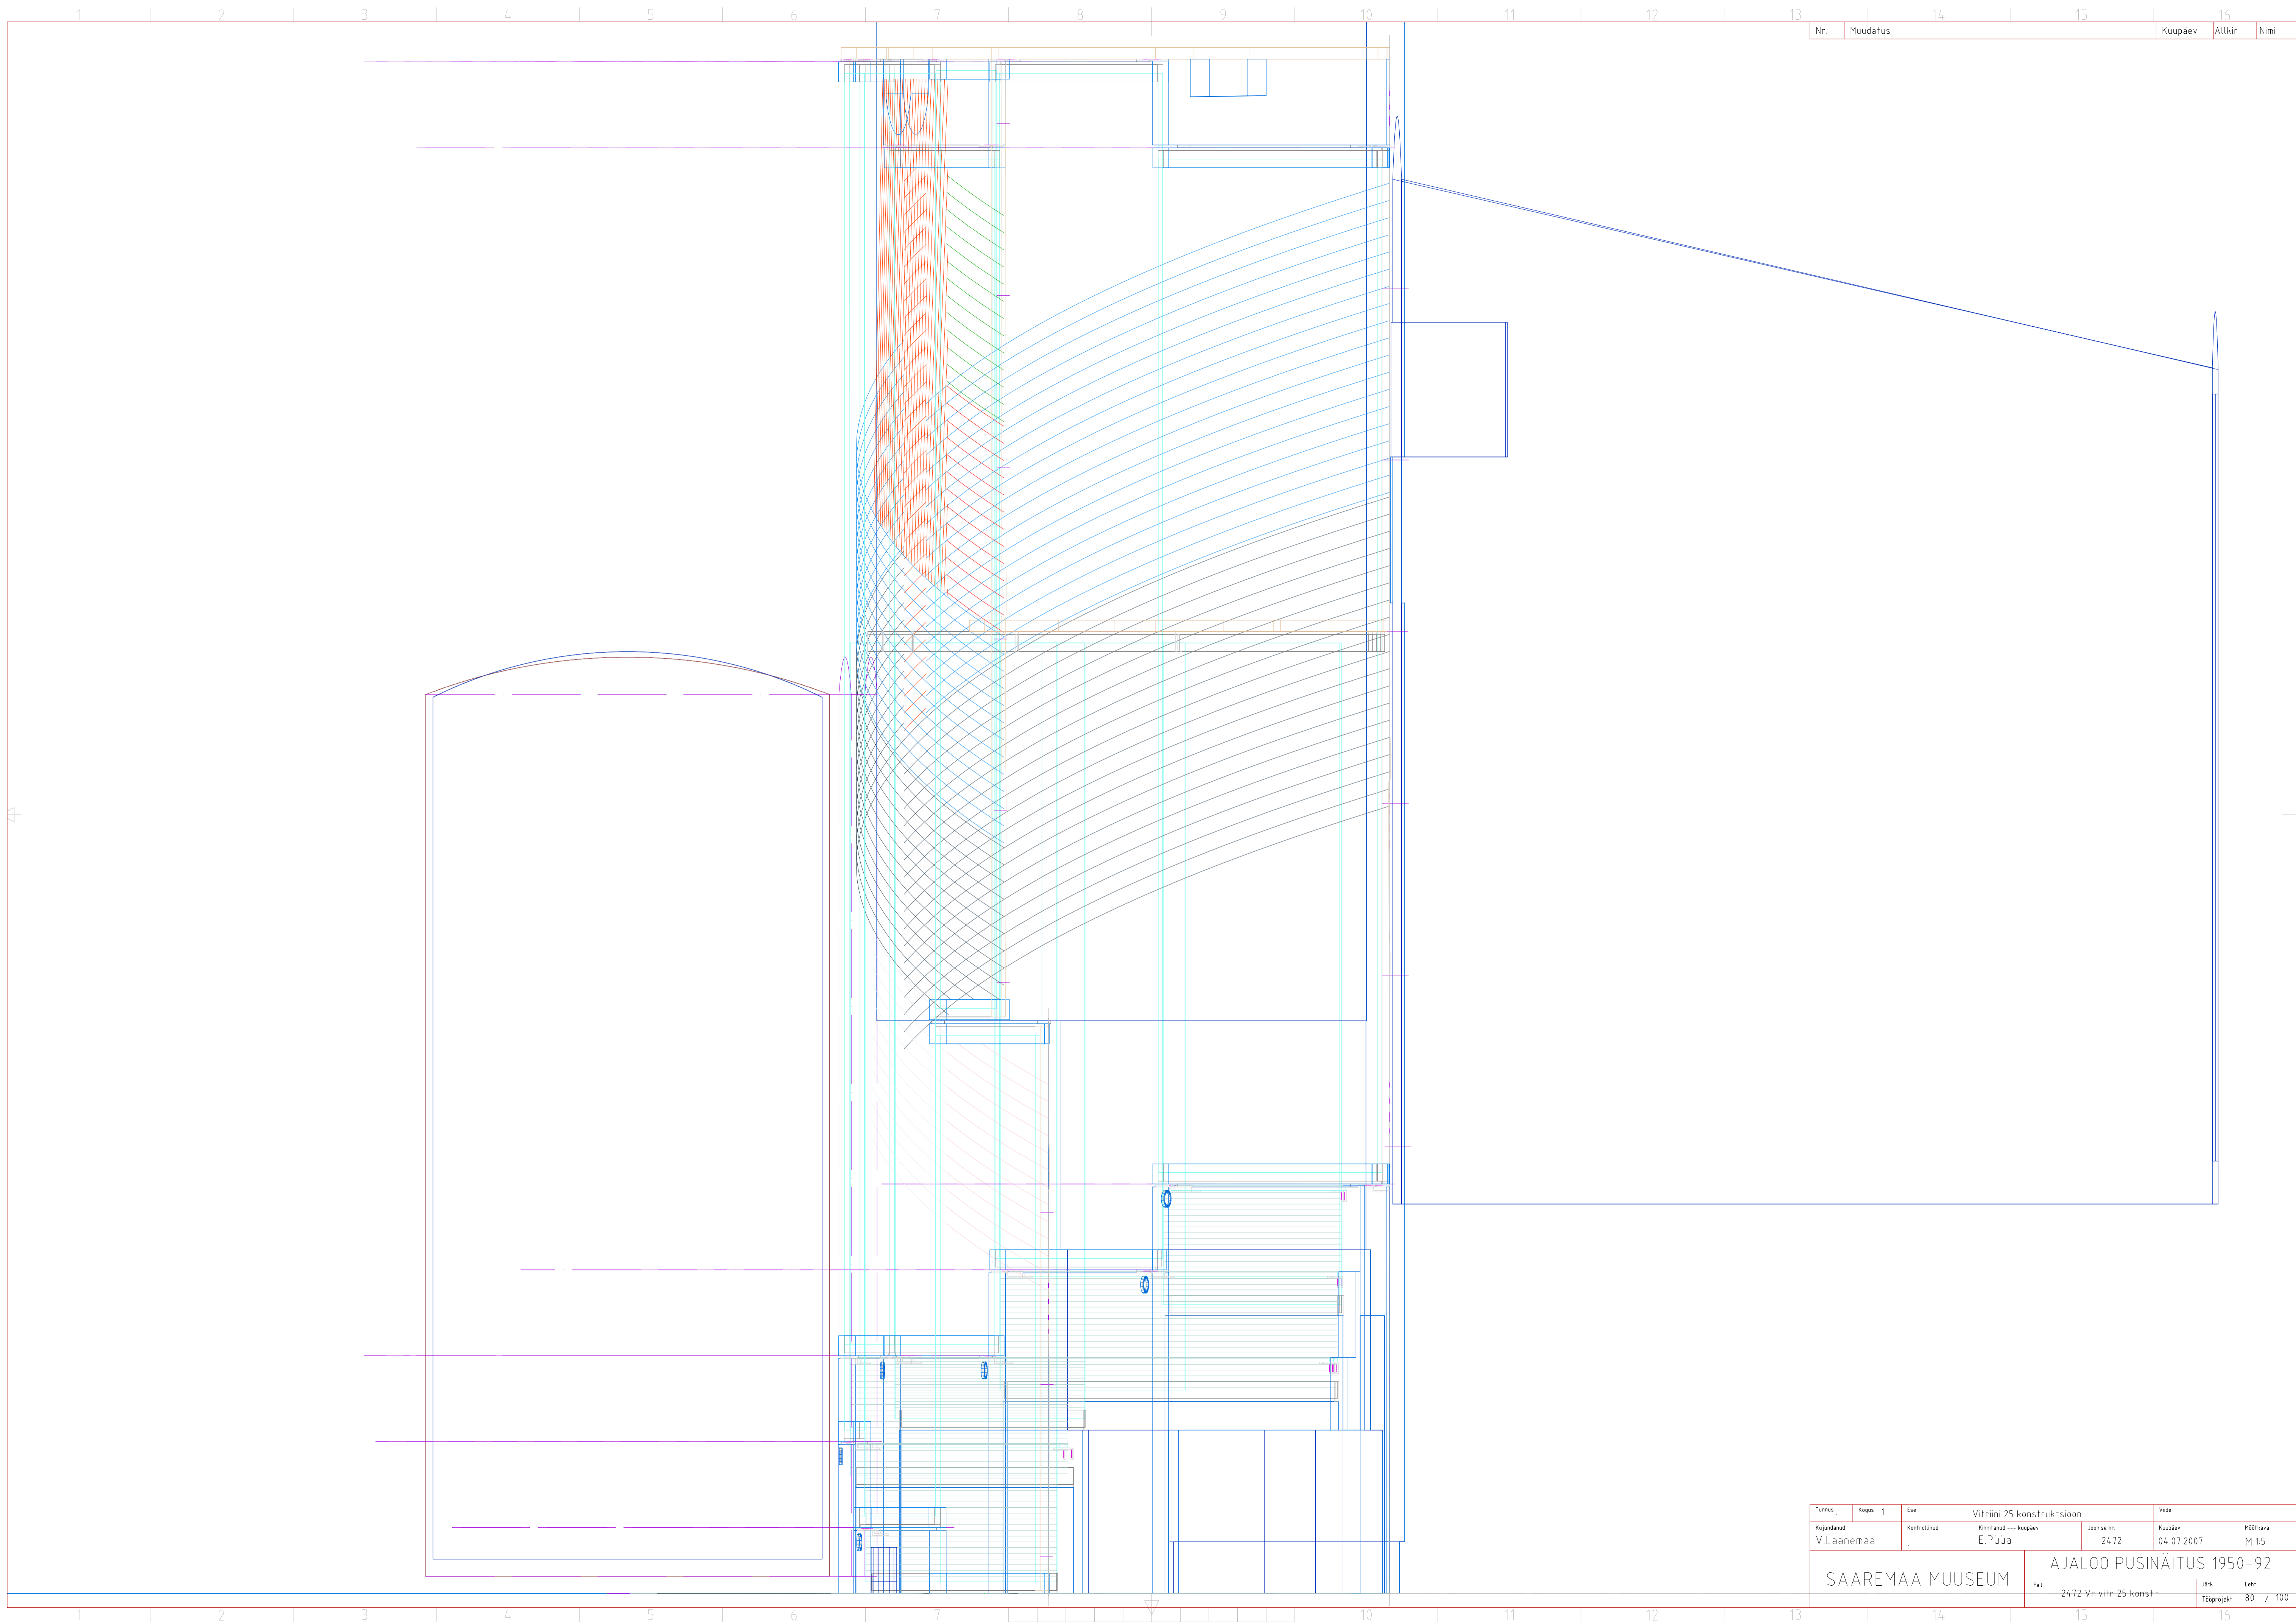

Nr.	Muudatus	Kaupäev	Altkiri	Nimi
-----	----------	---------	---------	------

Tunnus	Kapas	Ese	Vitriini 25 konstruktsioon	Vide
Kujundatud	Kontrollitud	Kinnitanud	--- kaupäev	Joonise nr.
V.Laanemaa	.	E.Püüa		2472
				Kaupäev
				04.07.2007
				Mõõtkava
				M 1:5
SAAREMAA MUUSEUM		AJALOO PÜSINÄITUS 1950-92		
		Fai	2472-Vr-vitr-25-konstr	Jark
				Leht
			Tööprojekt	80 / 100

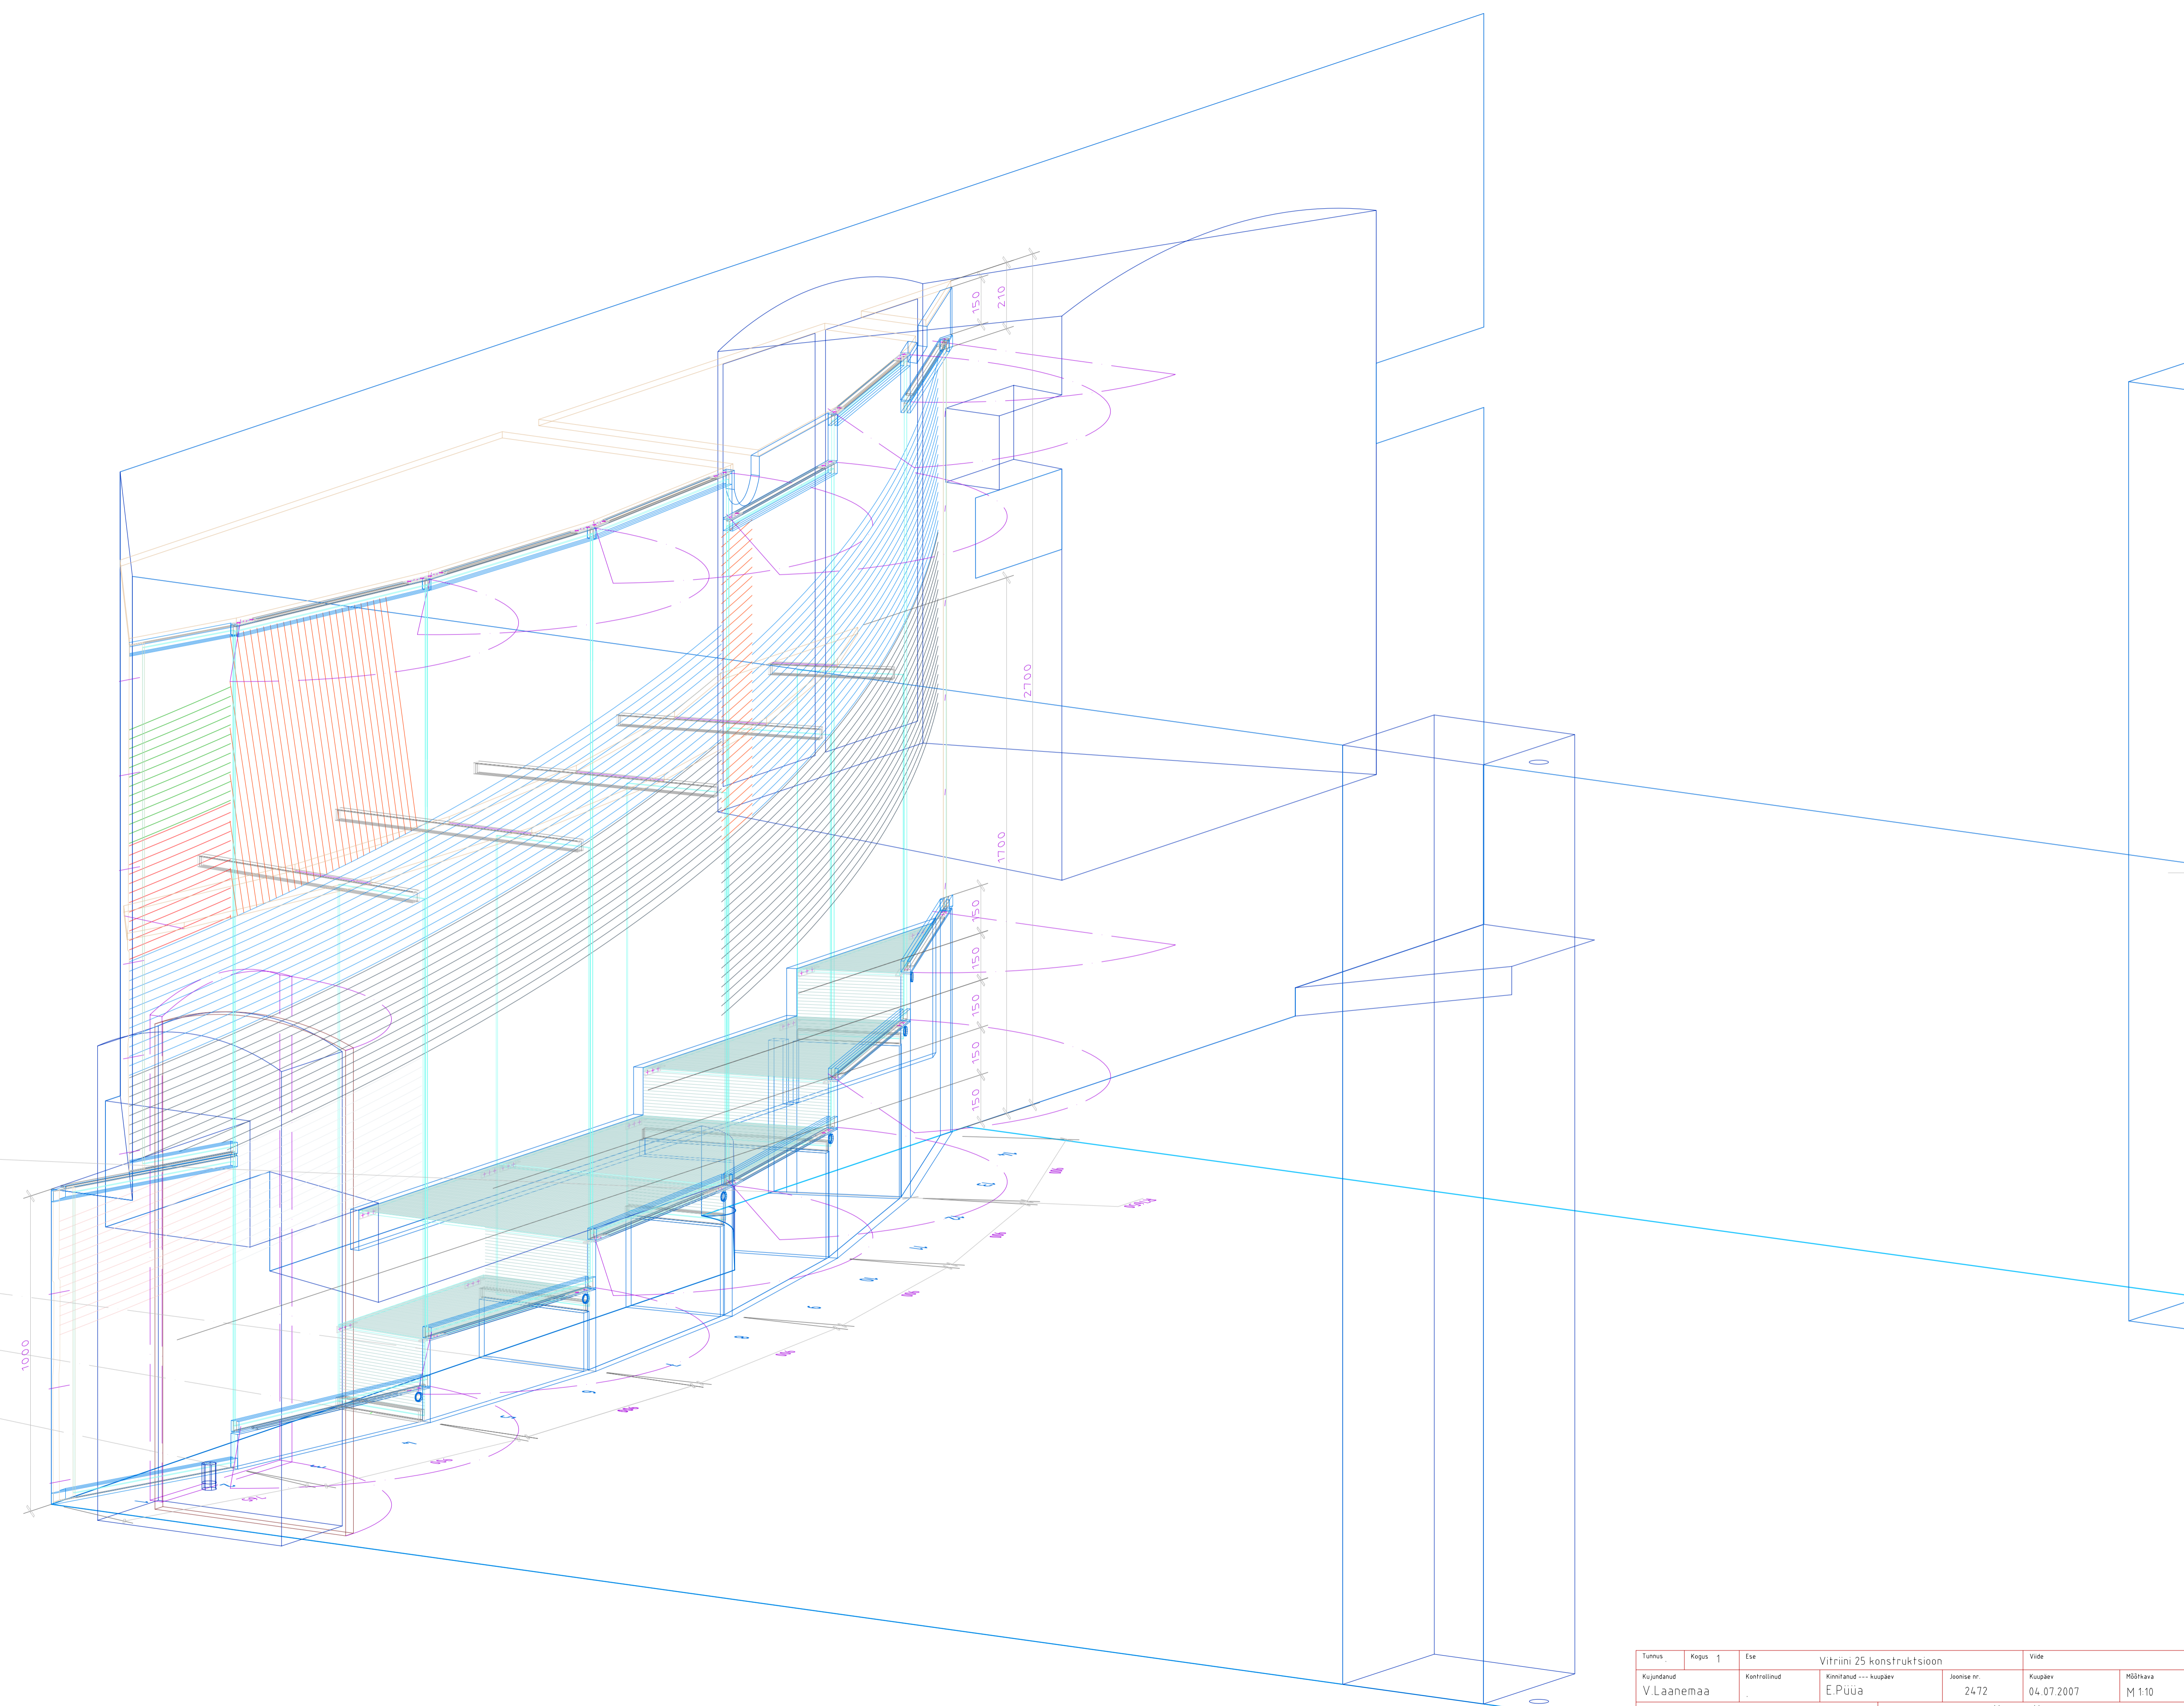

Tuimus	Kapas	Ese	Vitriini 25 konstruktsioon	Vide
Kujundatud	Kontrollitud	Kinnitanud	--- Kuupäev	Joonise nr.
V.Laanemaa	.	E.Püüa	2472	04.07.2007
			MSBikava	
			M 1:10	
			AJALOO PÜSINÄITUS 1950-92	
			2472 Vr vitr 25 konstr	
			Jark	Leht
			Tööprojekt	80 / 100

SAAREMAA MUUSEUM