


Talavahede
fäitetahvlid
sobitada kohapeal
(talade kõrgus-
erinevus põrandast
max 110 mm)

Vr
VI korrus
**Balti keti
sein**


Tuimus	Kogus	Ese	Balti keti klaassen		Vide
Kujundatud	Kontrollitud	Kinnitanud	--- kuupäev	Joonise nr.	Kuupäev
V.Laanemaa		E.Püua		2474	05.07.2007
SAAREMAA MUUSEUM			AJALOO PÜSINÄITUS 1950-92		
			FaH	Järk	Leht
			2474 Vr Balti keti sein konstr	Täpprojekt	81 / 100

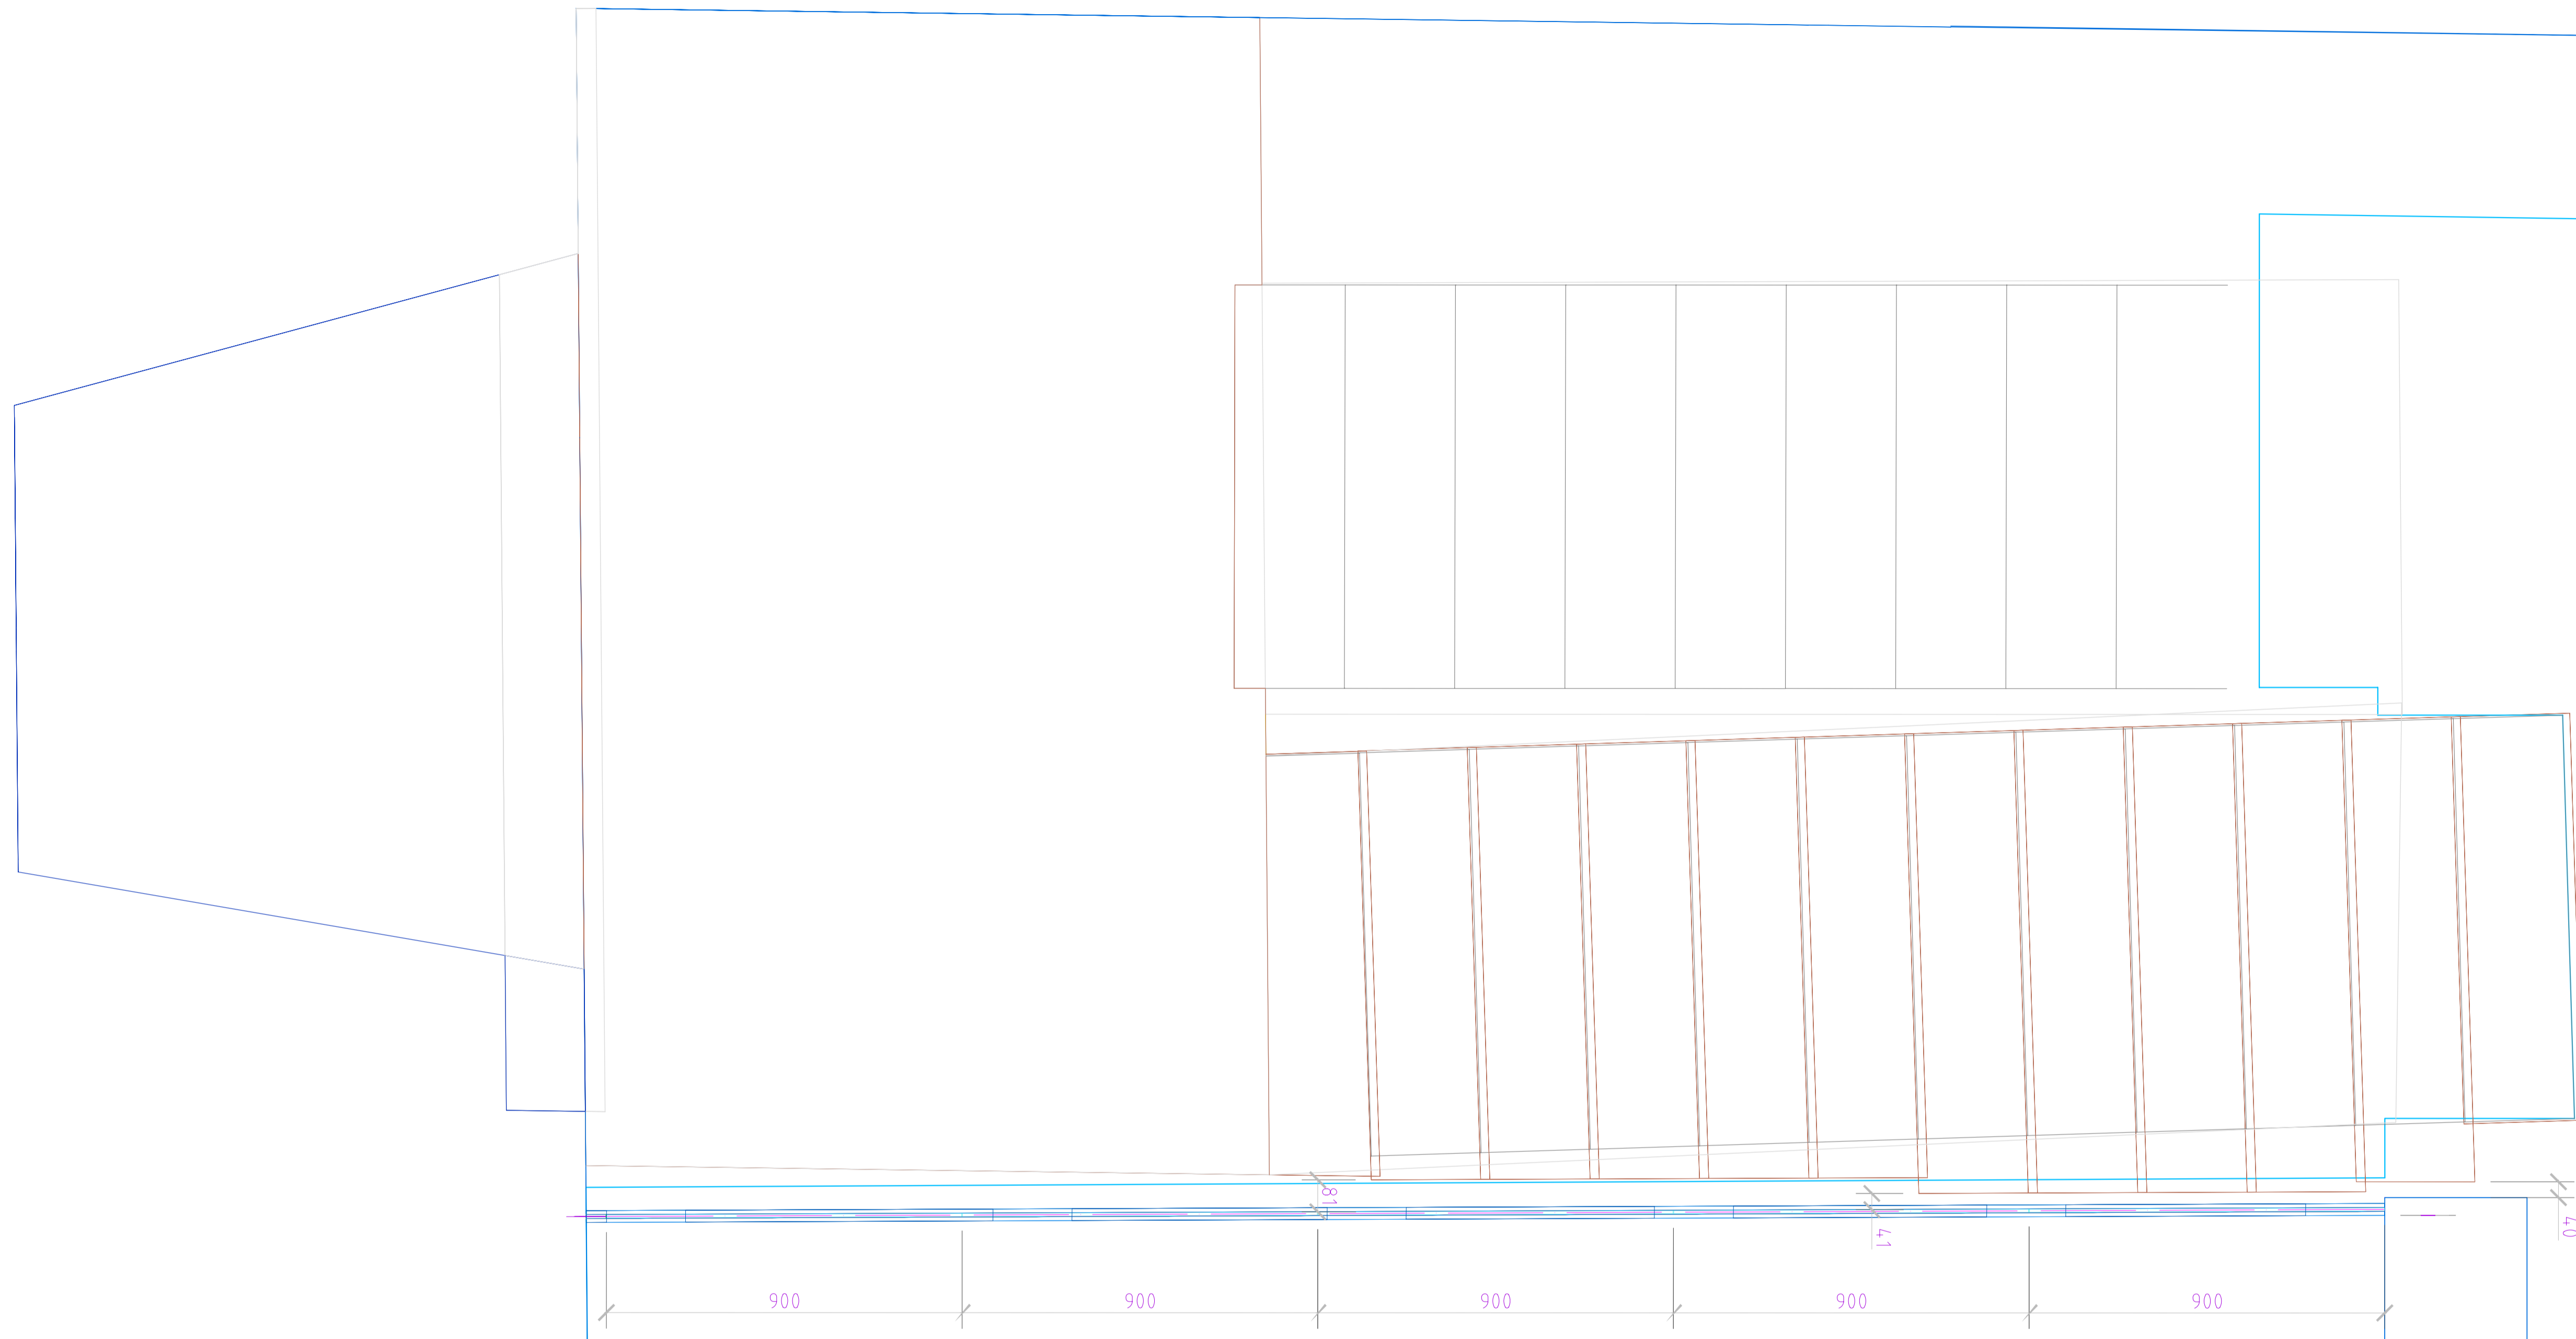

41


Tunnus	Kapas	Ese	Balti keti klaassein		Vide
Kujundatud	Kontrollitud	Kinnitatud	Kaupäev	Joonise nr.	MSBikava
V.Laanemaa		E.Püua	05.07.2007	2474	M 1:10
SAAREMAA MUUSEUM			AJALOO PÜSINÄITUS 1950-92		
2474 Vr Balti keti seinä konstr			Jark	Leht	
			Täpprojekt	81	/ 100

▽

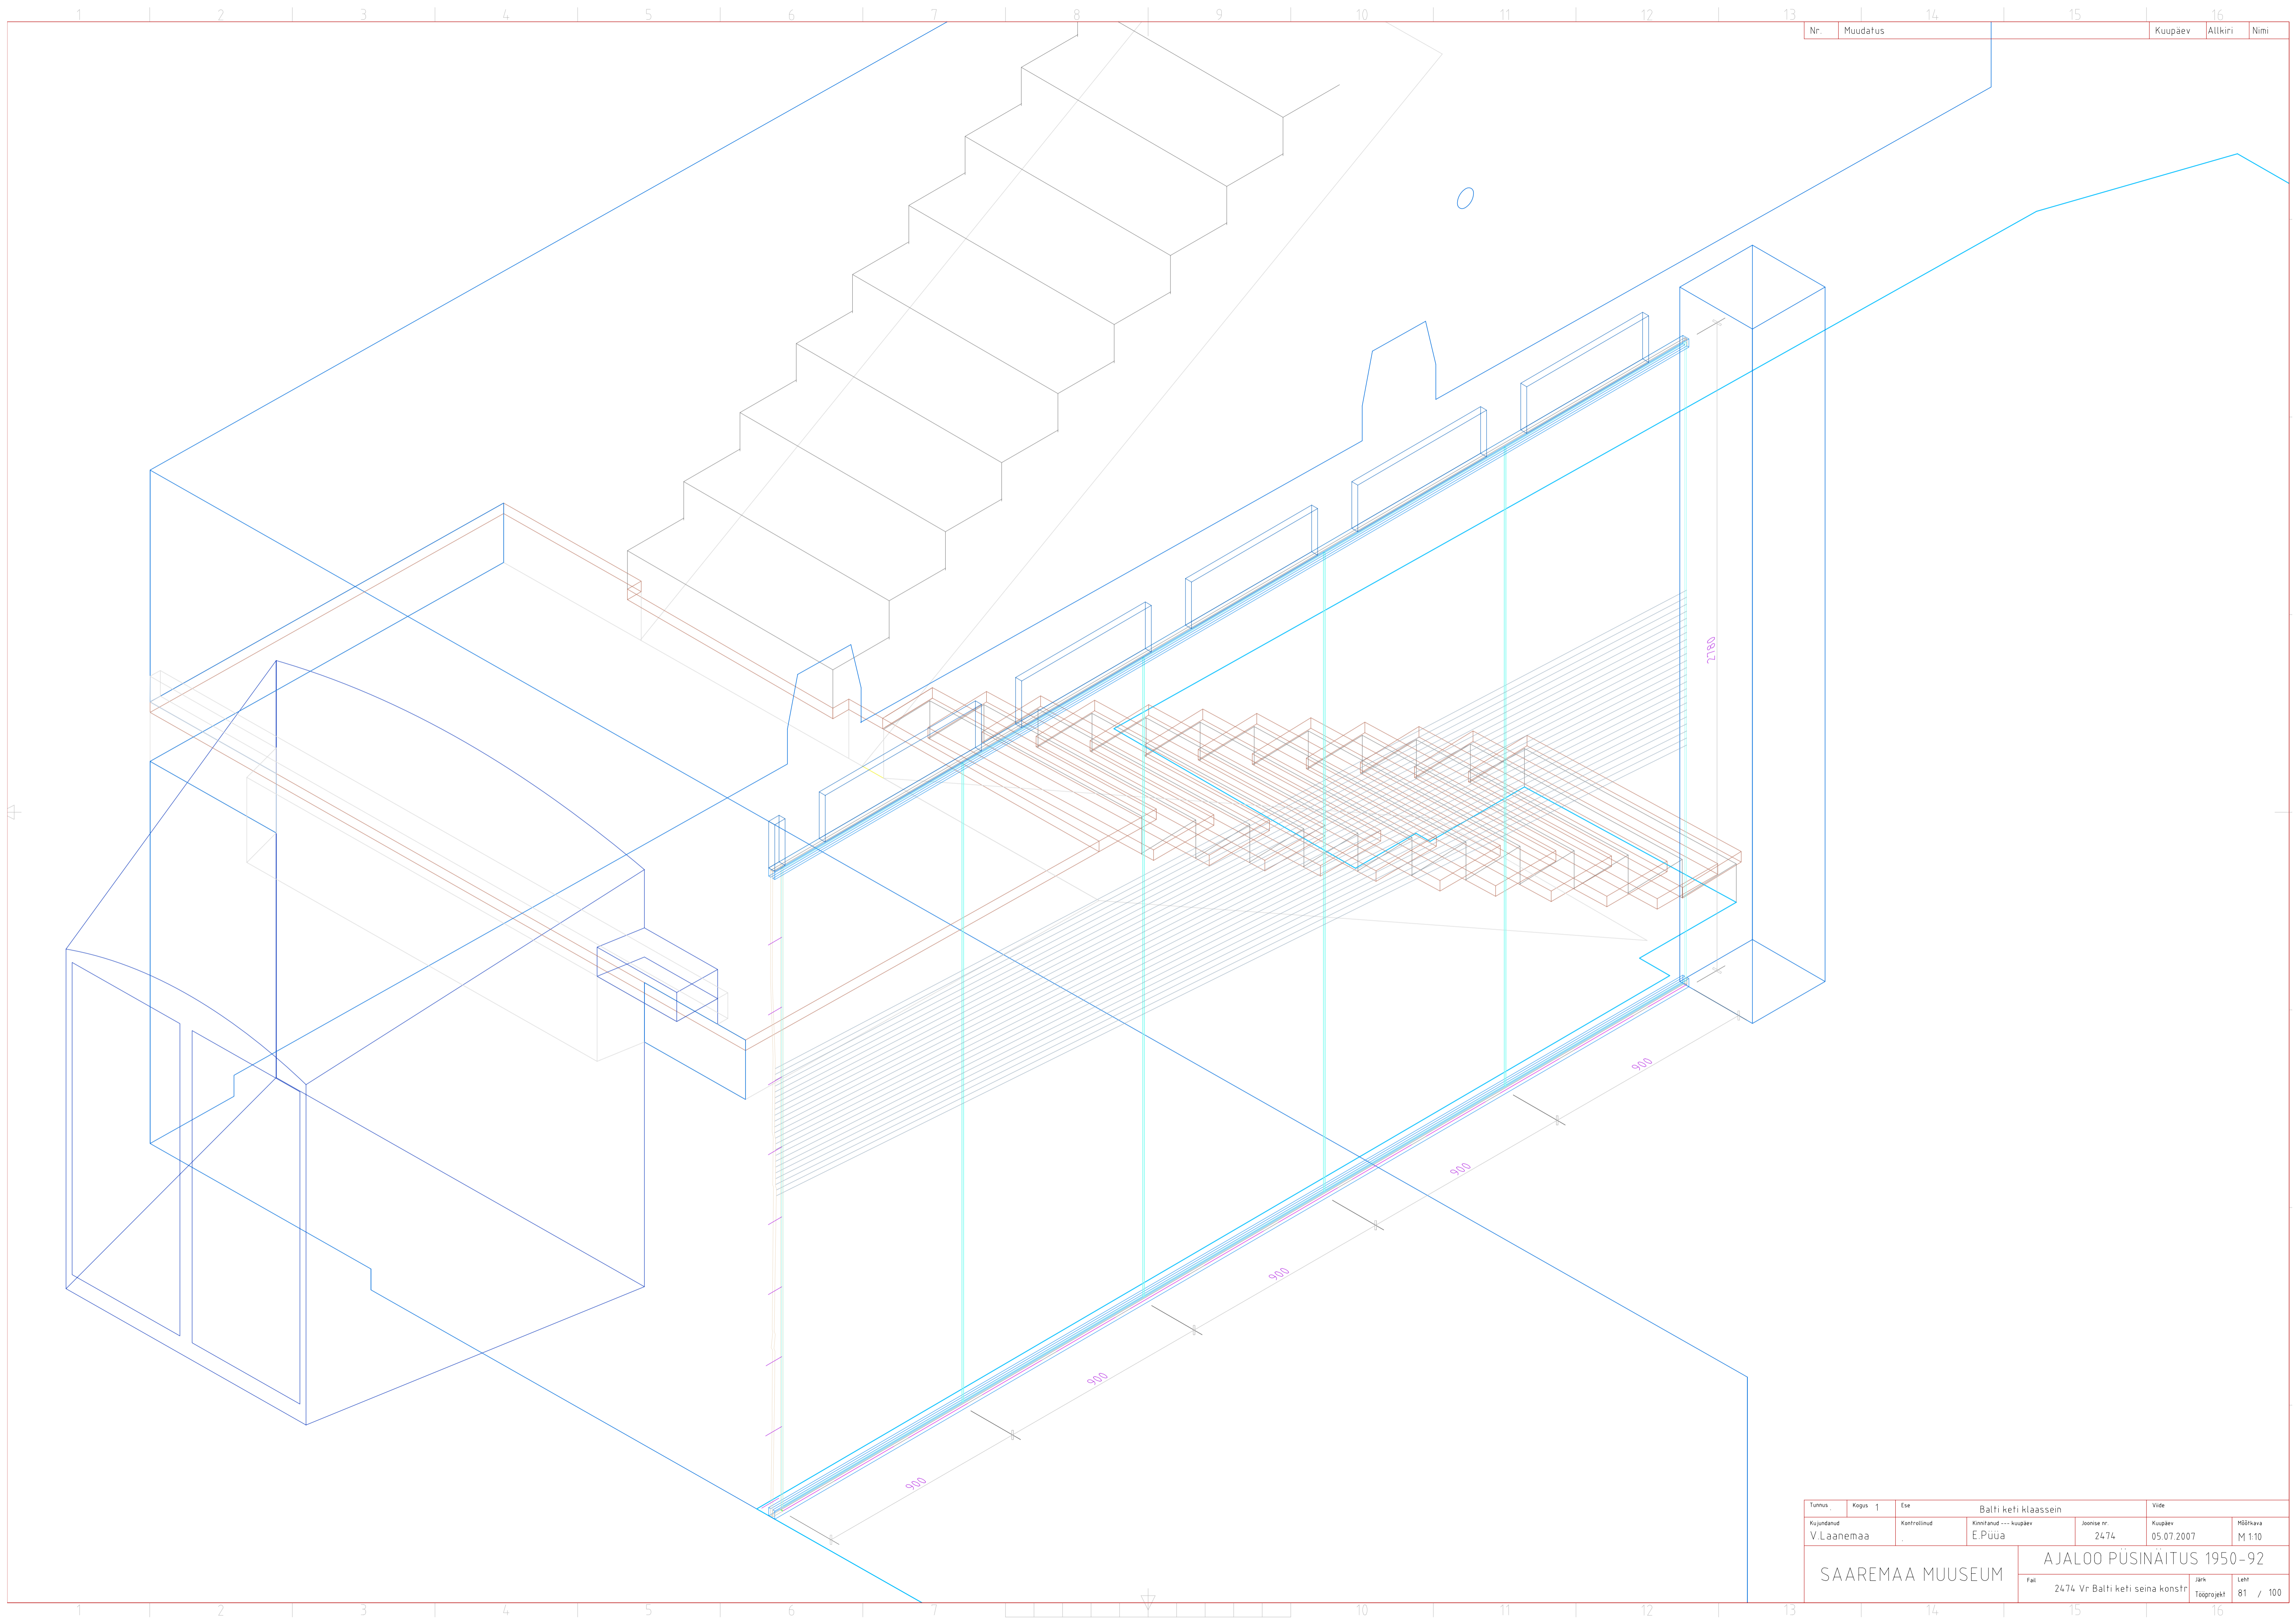


Nr.	Muudatus	Kaupäev	Altkiri	Nimi
-----	----------	---------	---------	------

Tuumus	Kapas	Ese	Balti keti klaassen		Vide
Kujundatud	Kontrollitud	Kinnitatud	Kaupäev	Joonise nr.	MSBikava
V.Laanemaa		E.Püua	05.07.2007	2474	M 1:10
SAAREMAA MUUSEUM			AJALOO PÜSINÄITUS 1950-92		
			FaH	Järk	Leht
			2474 Vt Balti keti seinakonstr	Tööprojekt	81 / 100

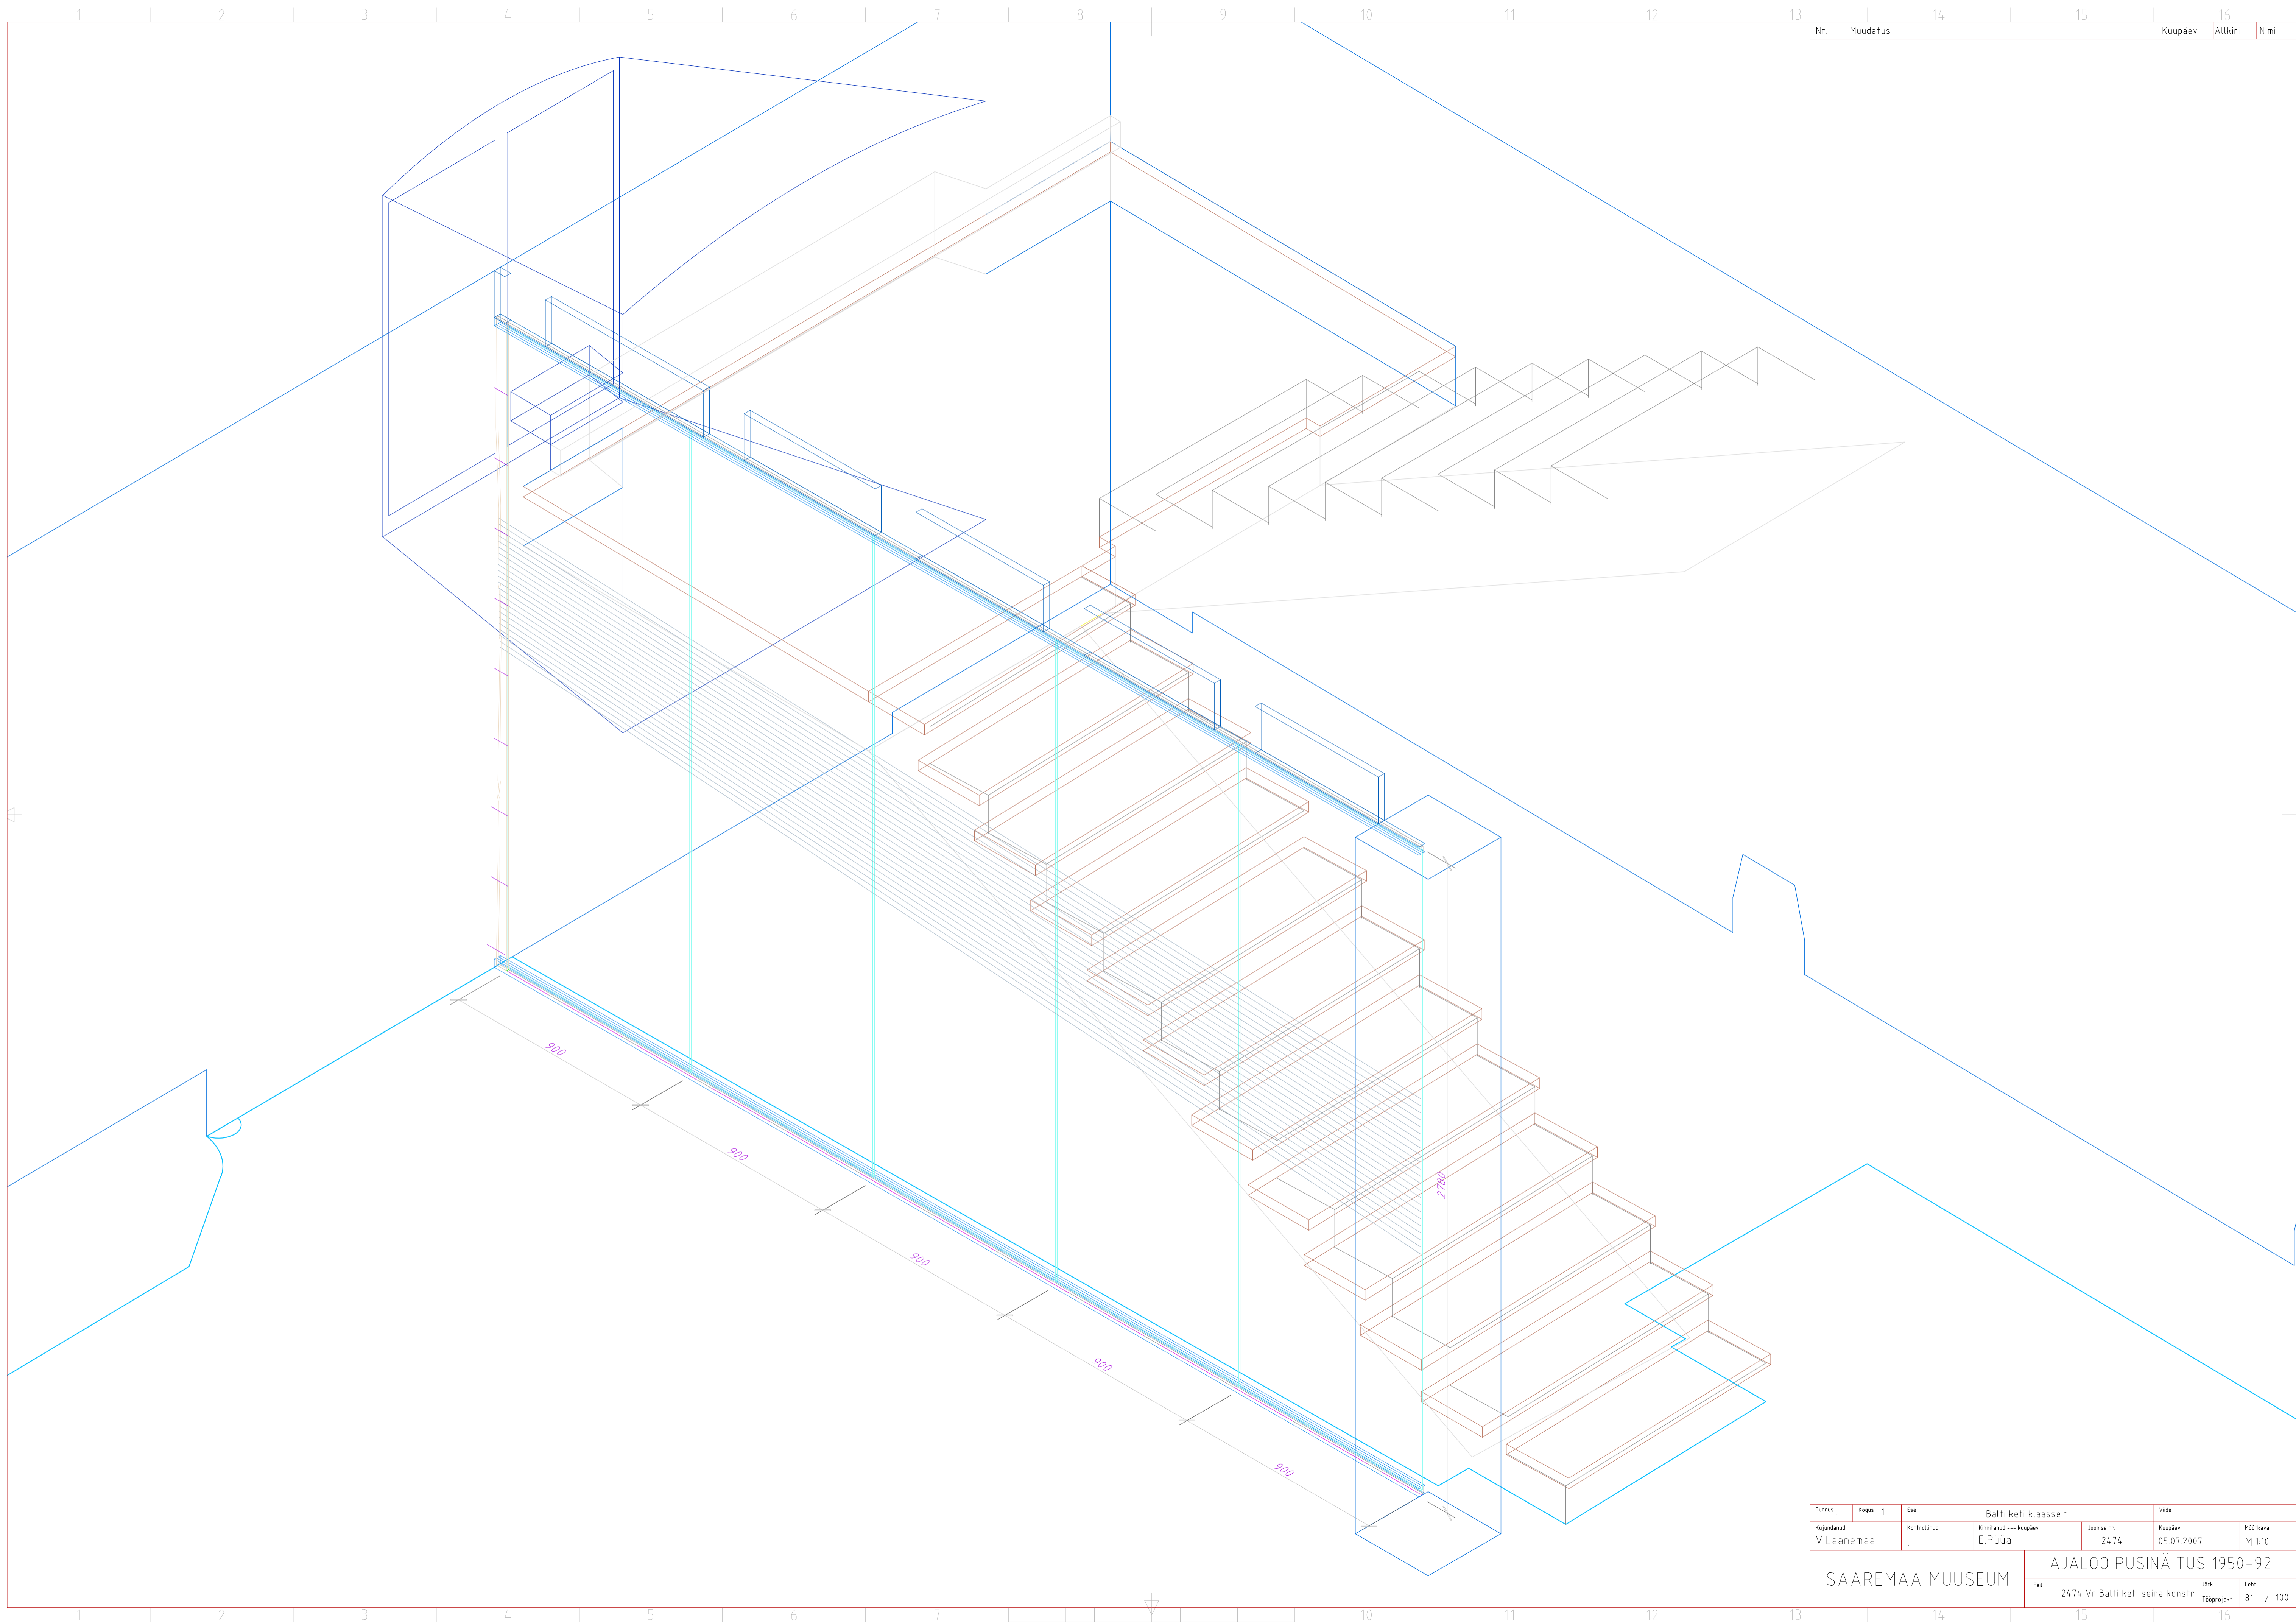


Tuimus	Kapas	Ese	Balti keti klaassein		Vide
Kujundatud	Kontrollitud	Kinnitanud	--- kaupäev	Joonise nr.	Kaupäev
V.Laanemaa	.	E.Püüa		2474	05.07.2007
SAAREMAA MUUSEUM			AJALOO PÜSINÄITUS 1950-92		
			FaH	Järk	Leht
			2474 Vt Balti keti seinä konstr	Tööprojekt	81 / 100

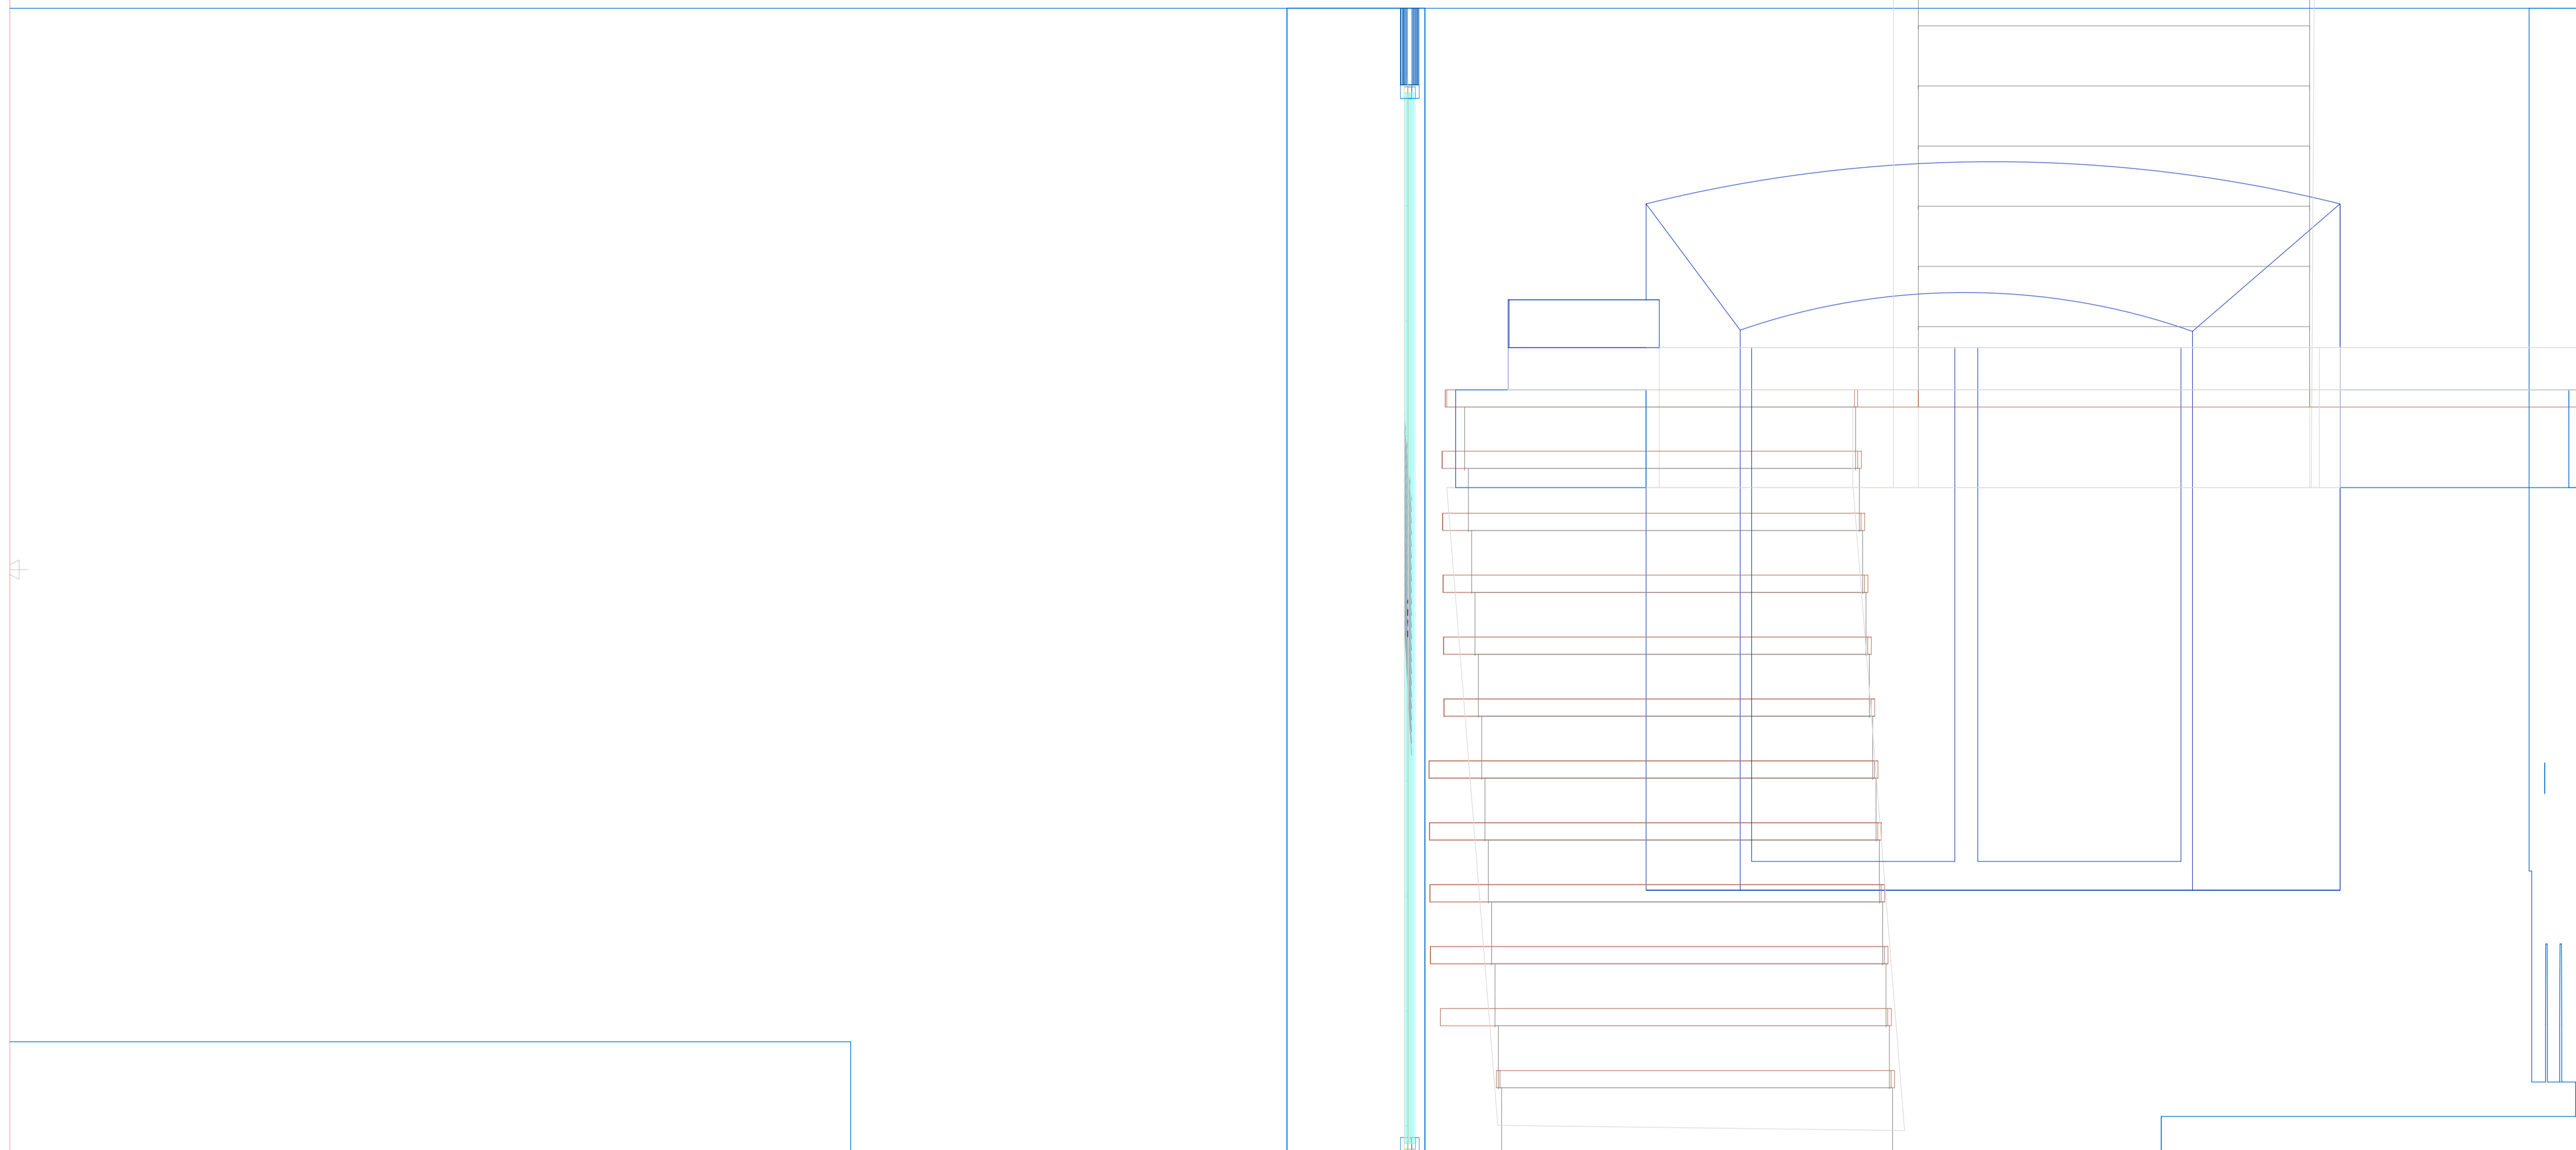

41


Tunnus	Kapas	Ese	Balti keti klaassen			Vide
Kujundatud	Kontrollitud	Kinnitatud	--- kaupäev	Joonise nr.	Kaupäev	MSBikava
V.Laanemaa	.	E.Püua		2474	05.07.2007	M 1:10
SAAREMAA MUUSEUM			AJALOO PÜSINÄITUS 1950-92			
			Fot	2474 Vt Balti keti seinakonstr	Jark	Leht
				Tööprojekt	81	/ 100

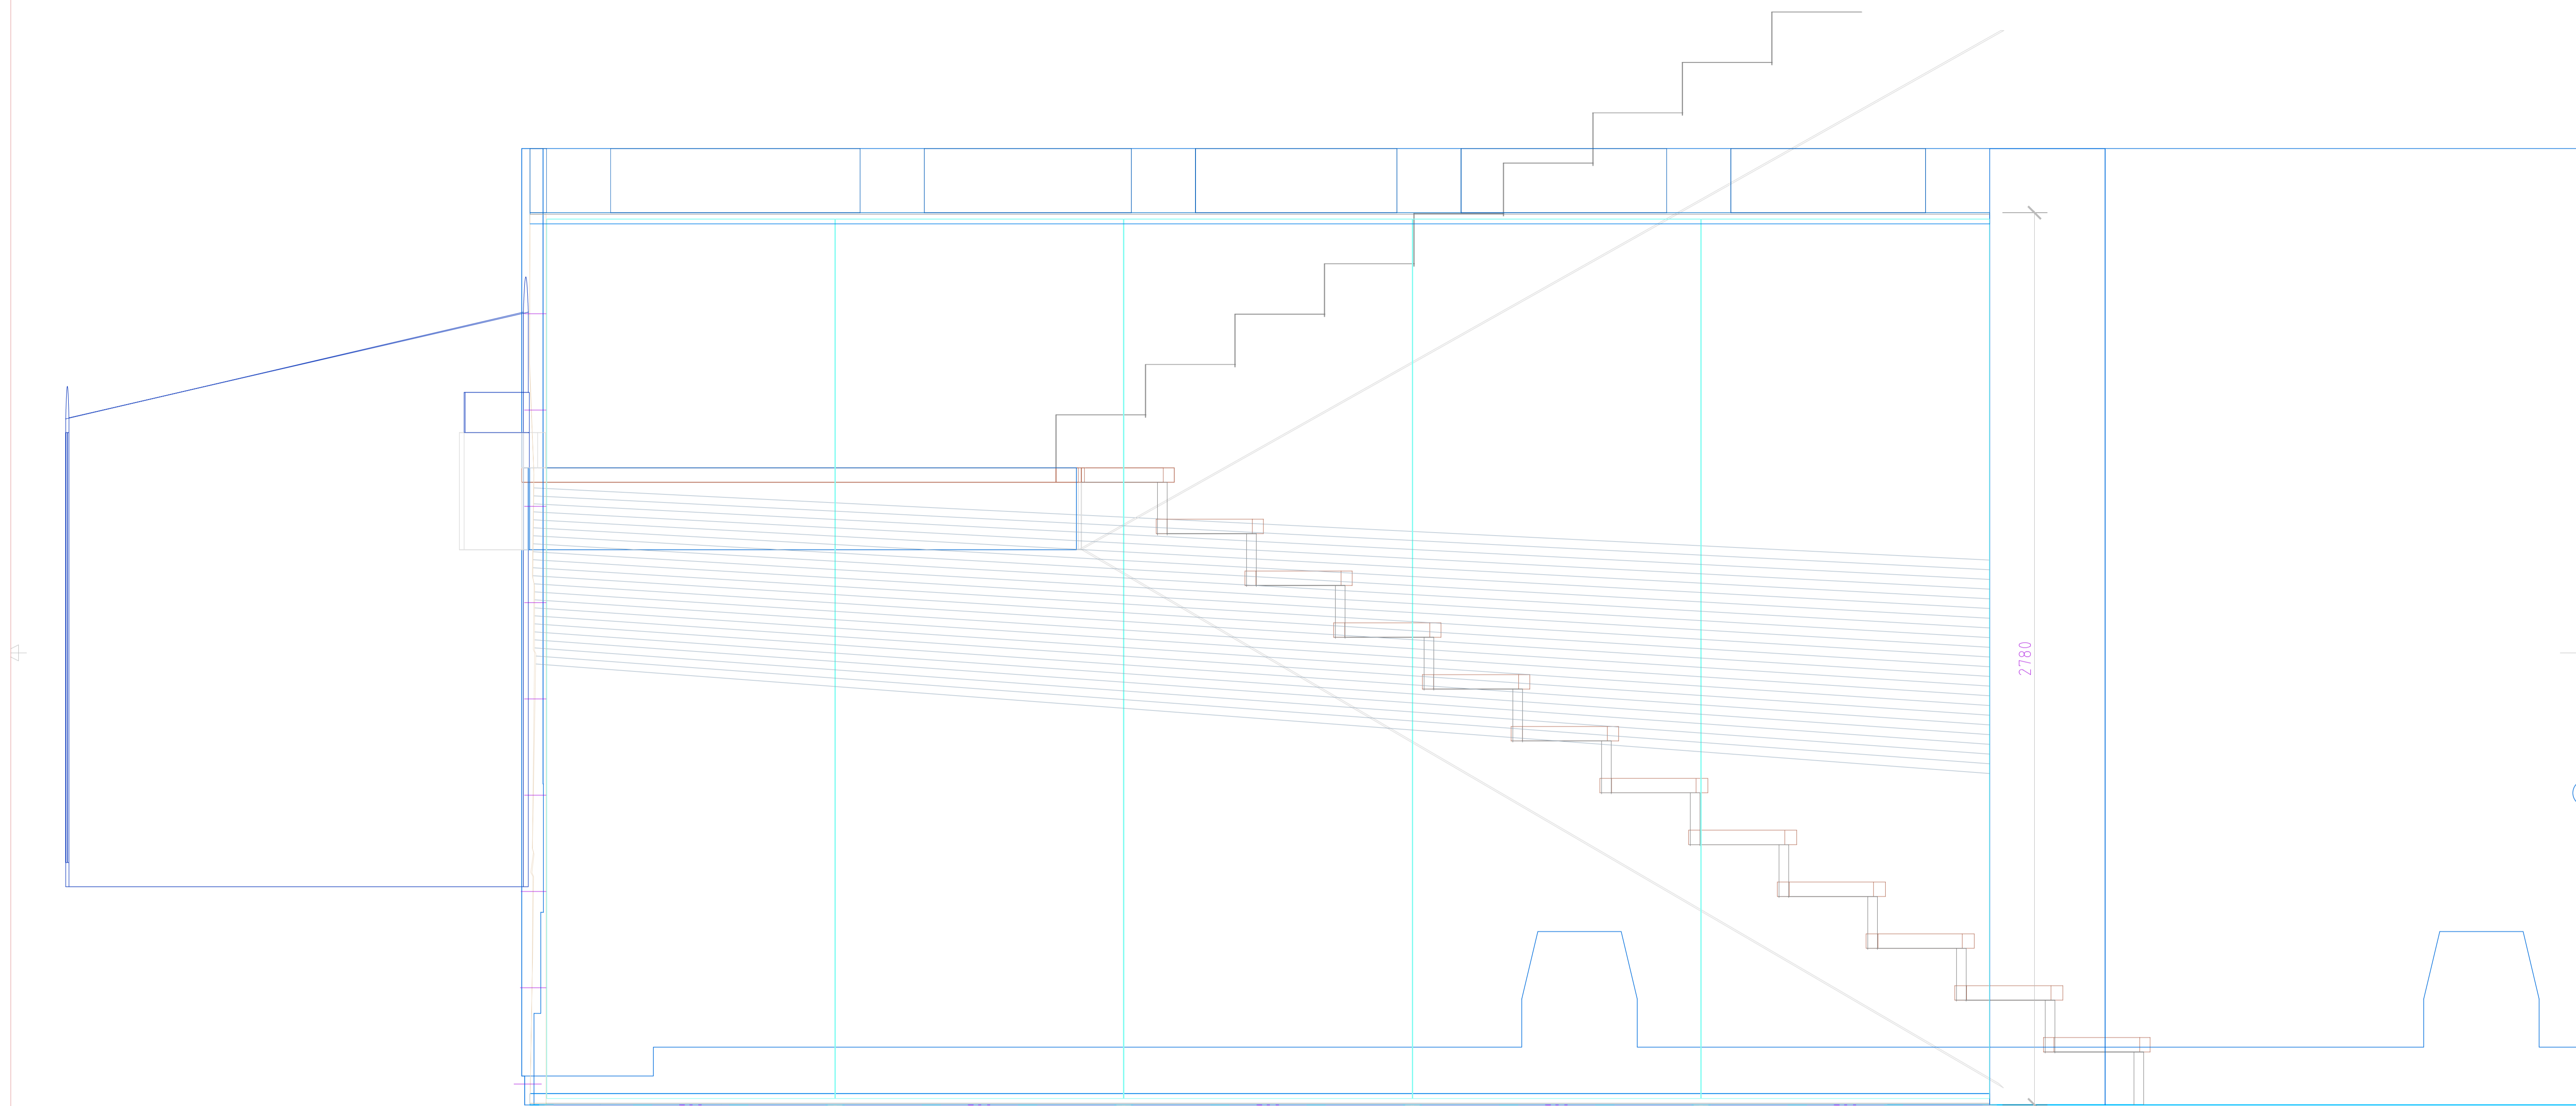


41

2780

Tuumus	Kapas	Ese	Balti keti klaassen		Vide
Kujundatud	Kontrollitud	Kinnitatud	--- kuupäev	Joonise nr.	Kuupäev
V.Laanemaa	.	E.Püua		2474	05.07.2007
SAAREMAA MUUSEUM			AJALOO PÜSINÄITUS 1950-92		
			FaH	Jark	Leht
			2474 Vr Balti keti seinä konstr	Tööprojekt	81 / 100

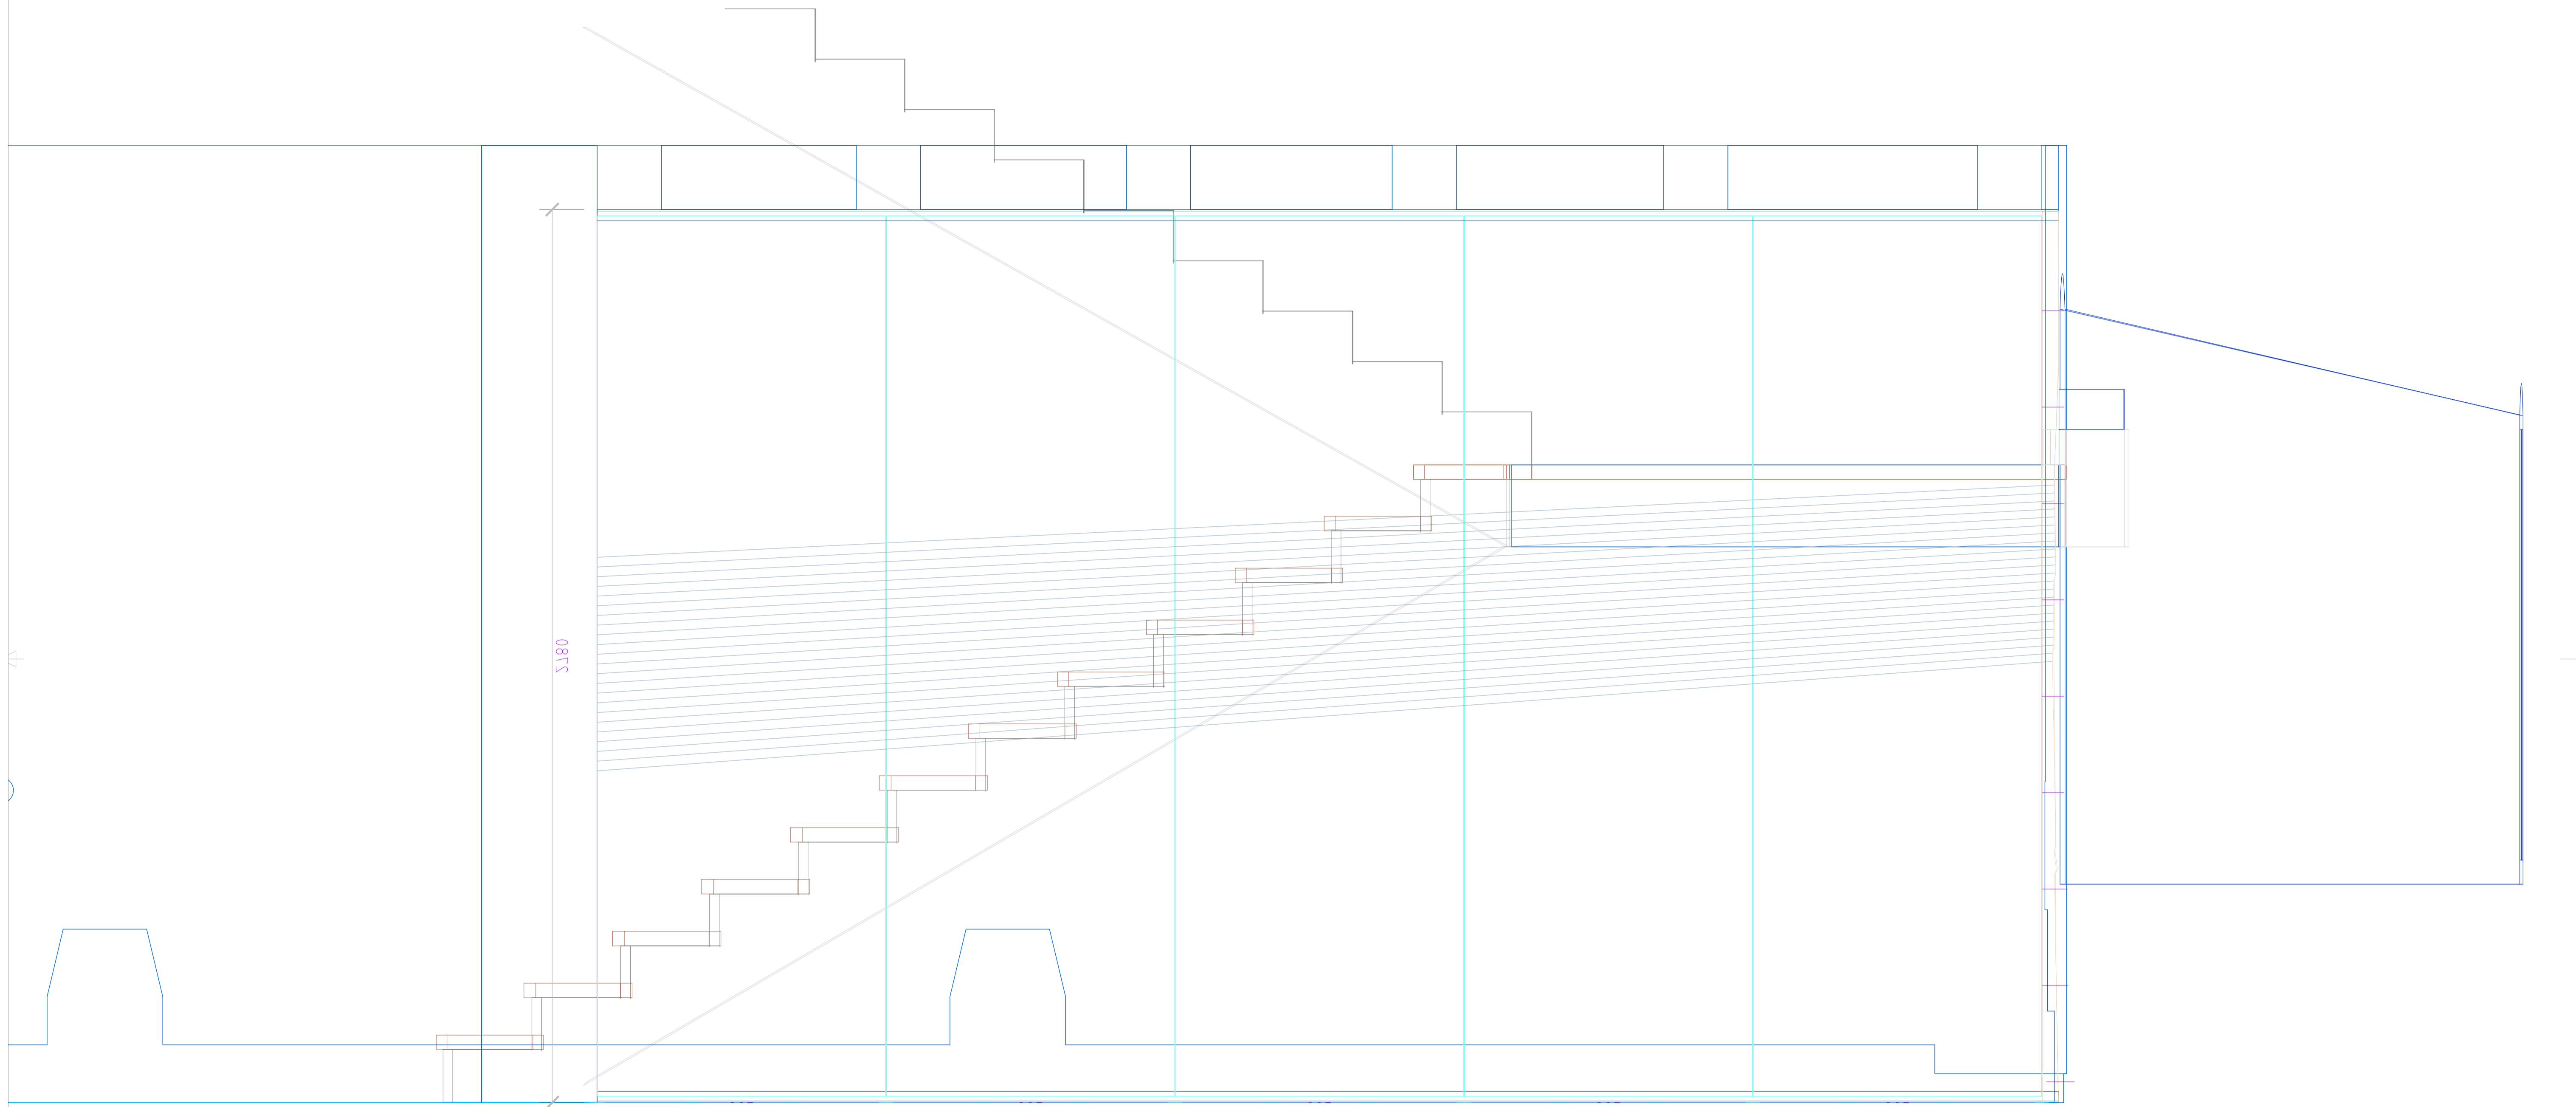

Tunnus	Kaas	1	Ese	Balti keti klasssein	Vide
Kujundatud	Kontrollitud	Kinnitatud	---	Kuupäev	MS&Kava
V.Laanemaa	.	E.Püua	2474	05.07.2007	M 1:10
SAAREMAA MUUSEUM			AJALOO PÜSINÄITUS 1950-92		
2474 Vr Balti keti seinakonstr			Jark	Leht	81 / 100
			Tööprojekt		

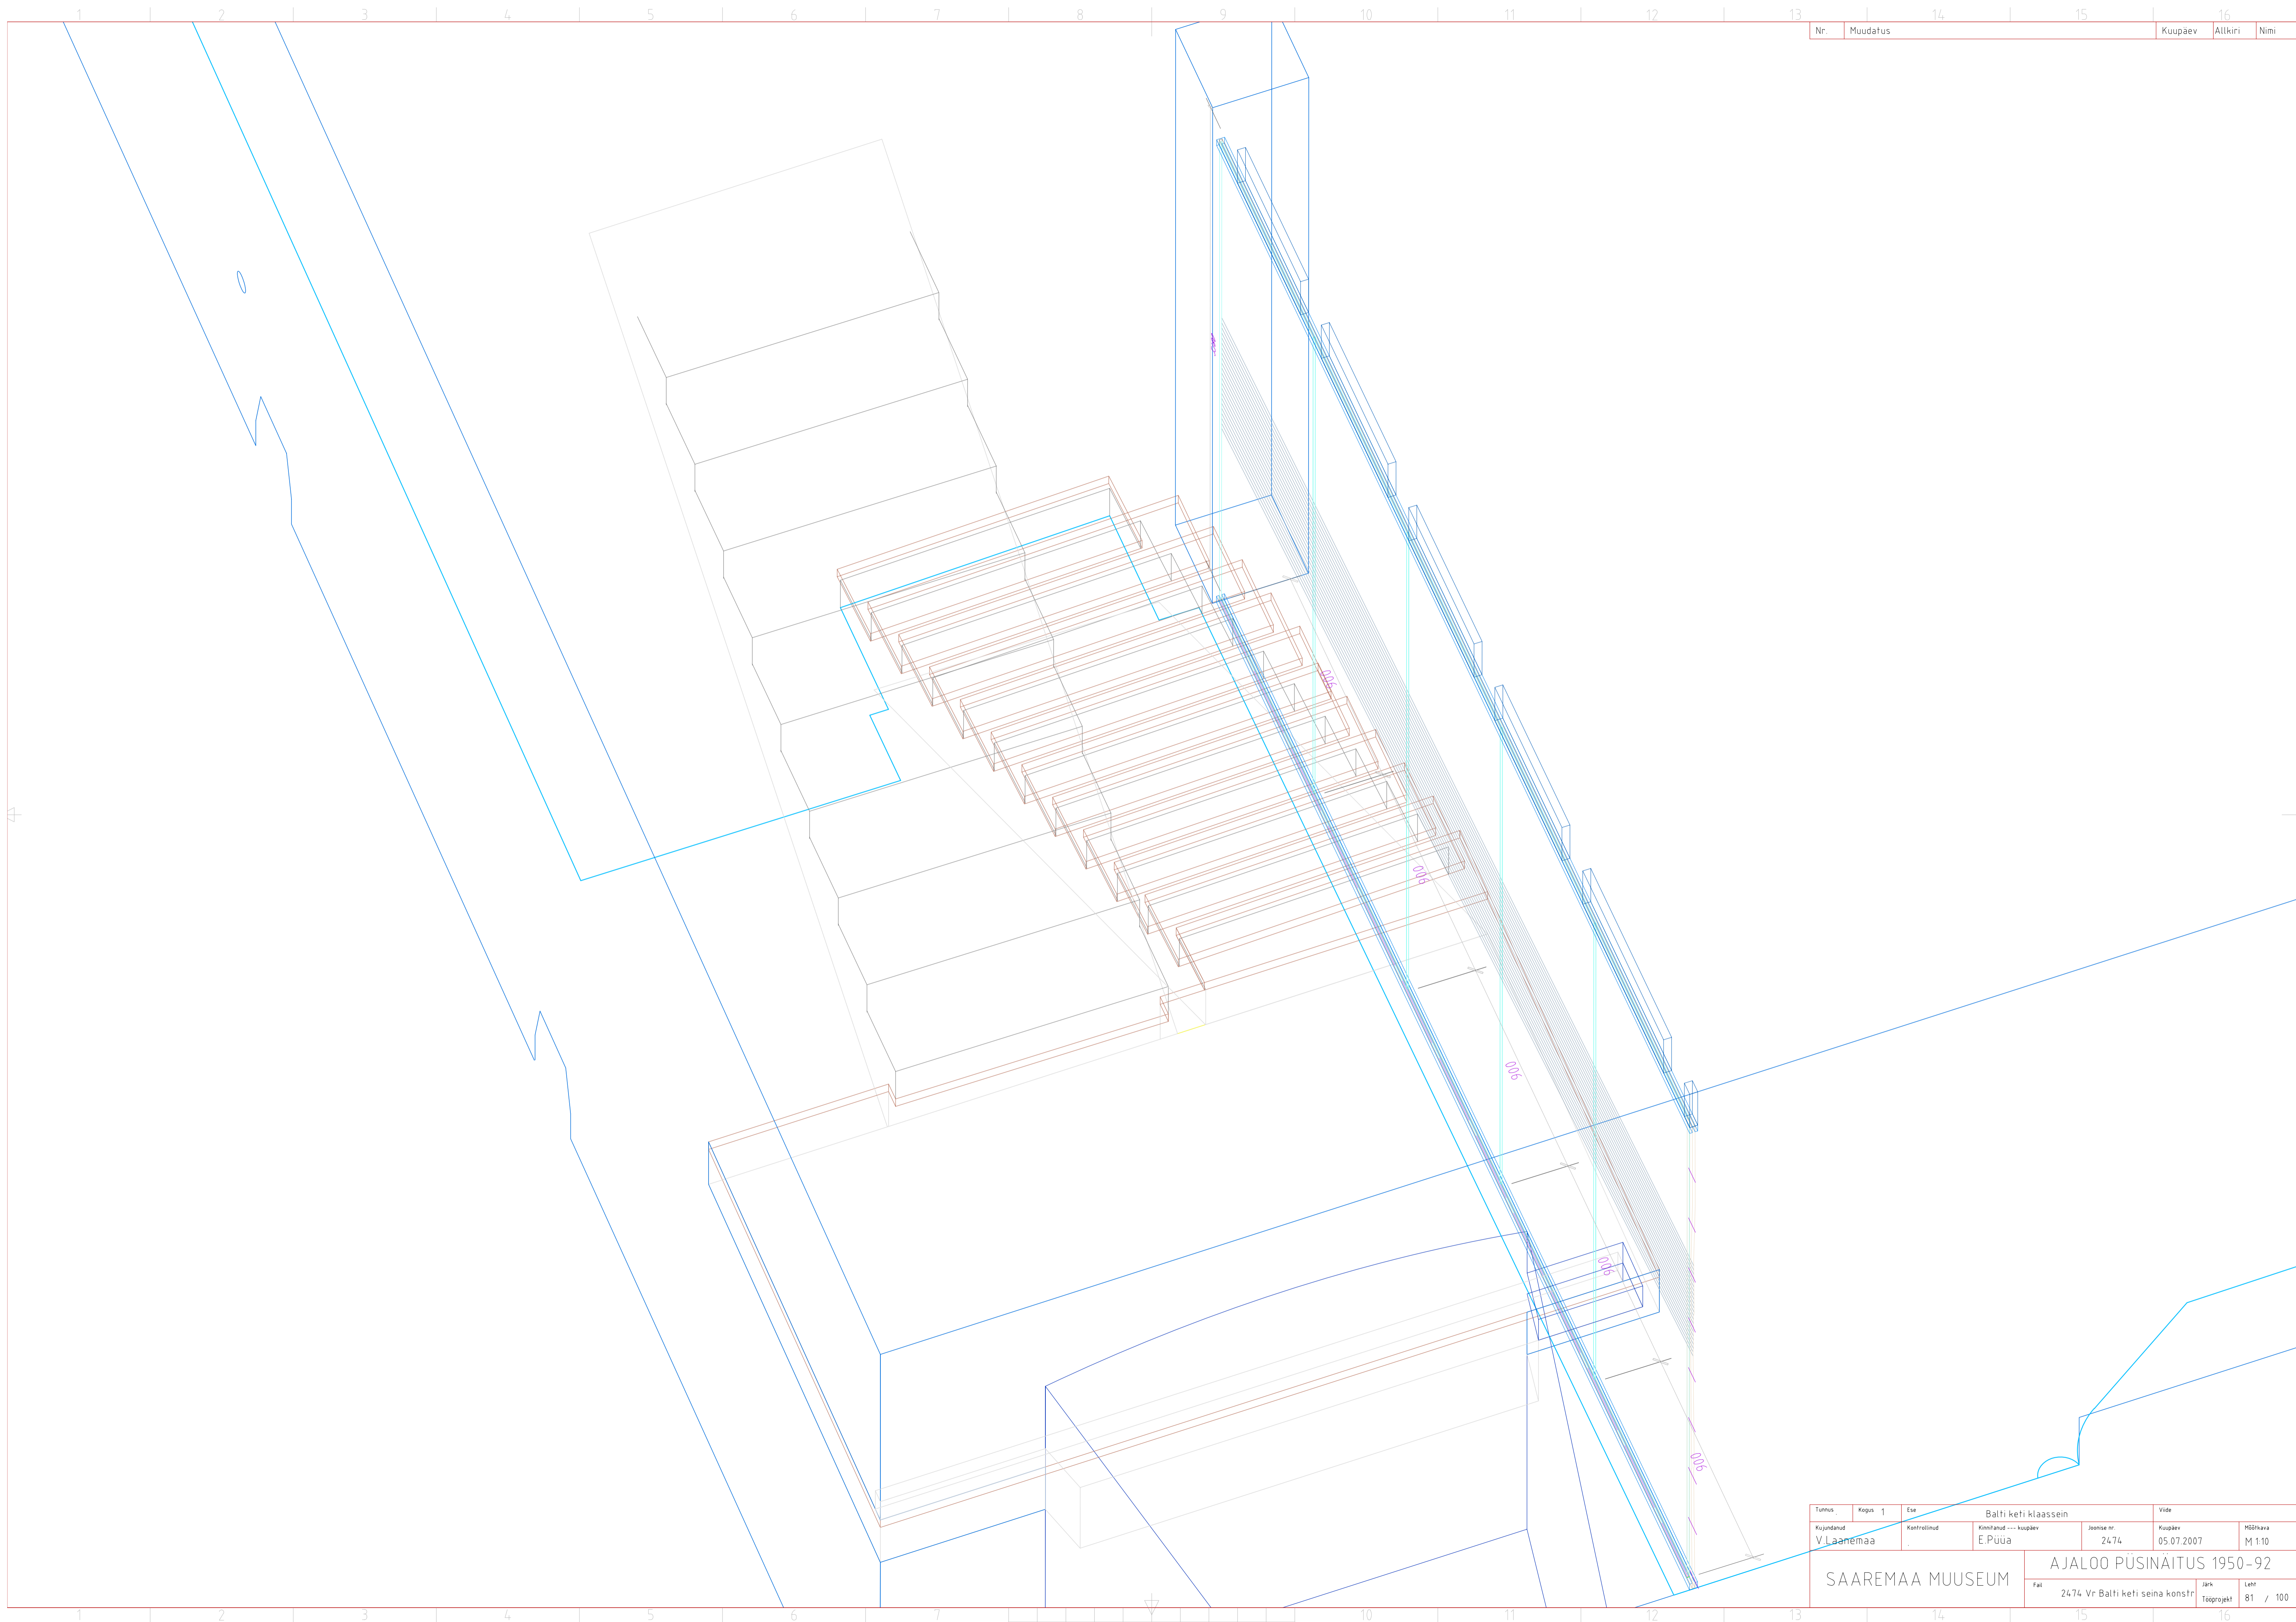

Nr.	Muudatus	Kuupäev	Altkiri	Nimi
-----	----------	---------	---------	------

Tuimus	Kapas	Ese	Balti keti klaassen		Vide
Kujundatud	Kontrollitud	Kinnitatud	--- kuupäev	Joonise nr.	Kuupäev
V. Laanemaa	.	E. Püua		2474	05.07.2007
SAAREMAA MUUSEUM			AJALOO PÜSINÄITUS 1950-92		
			FaH	Jark	Leht
			2474 Vt Balti keti seinä konstr	Tööprojekt	81 / 100