

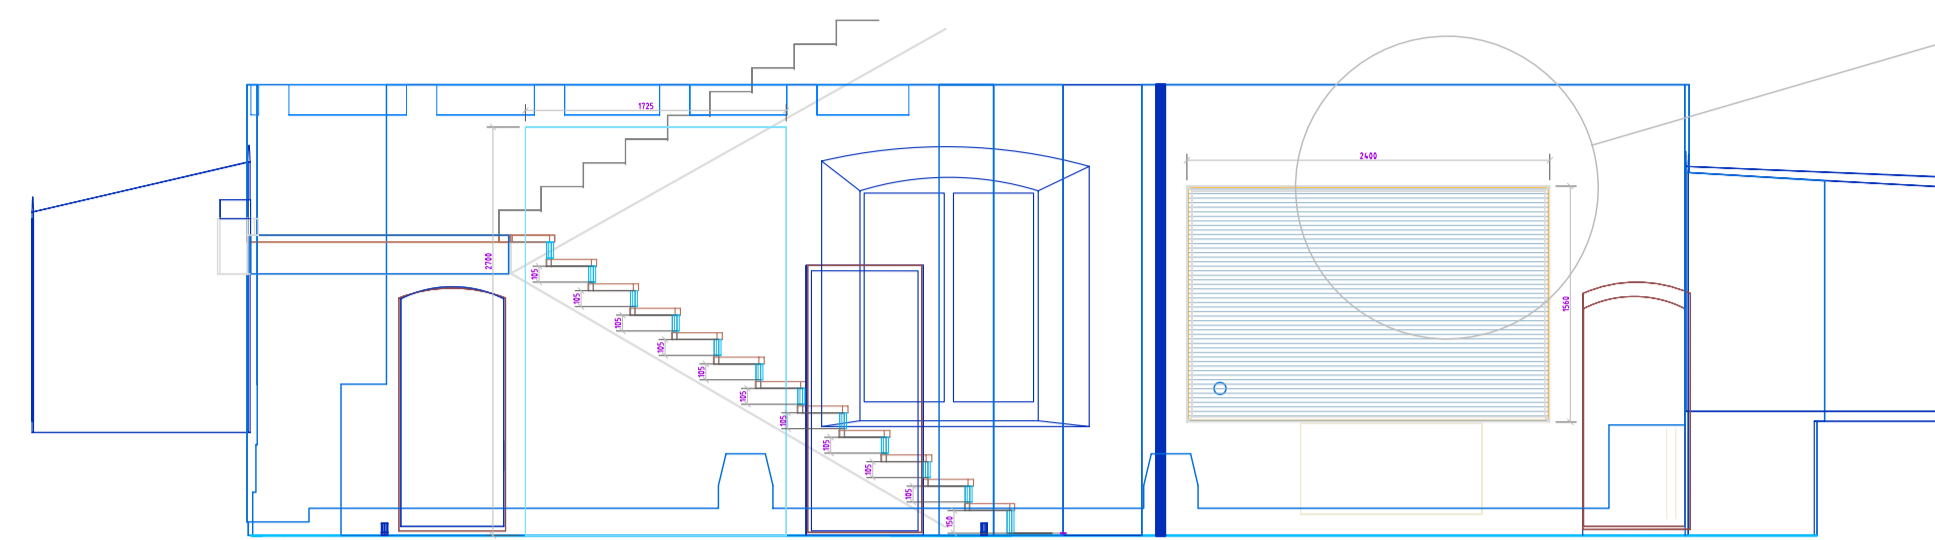
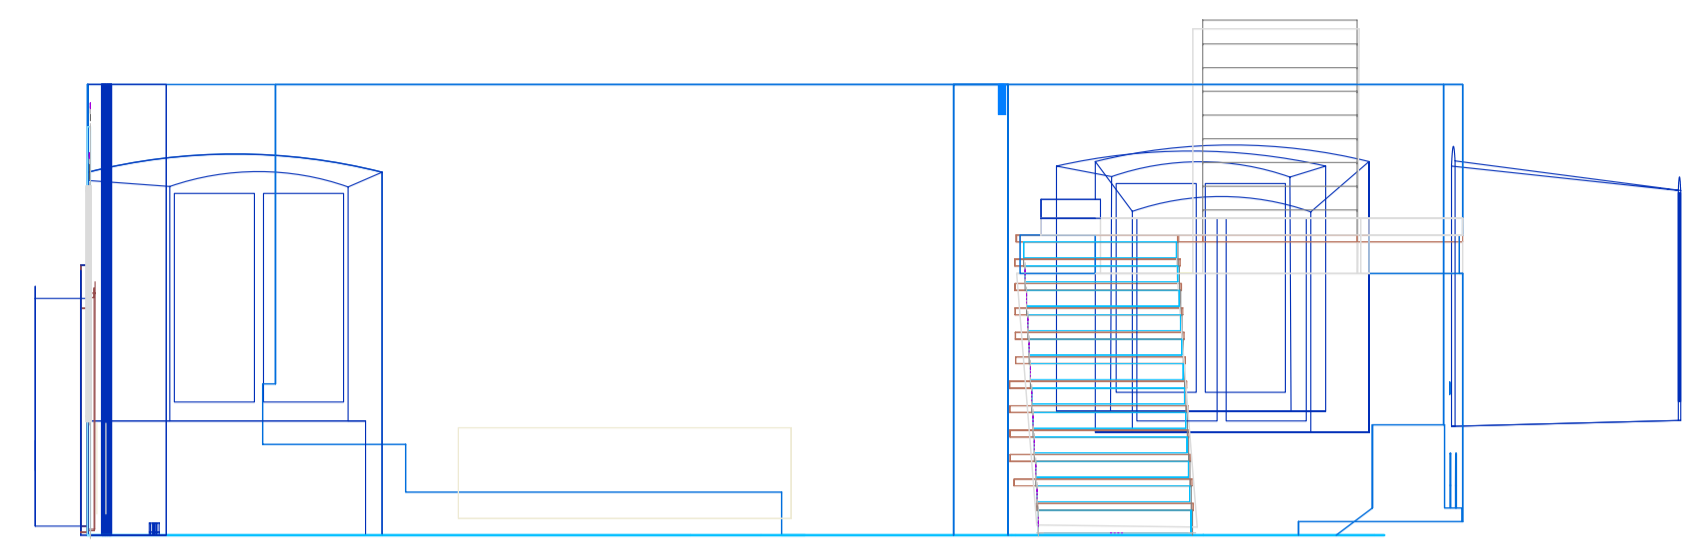


Korktahvel
pealekleebitud maailmakaardiga

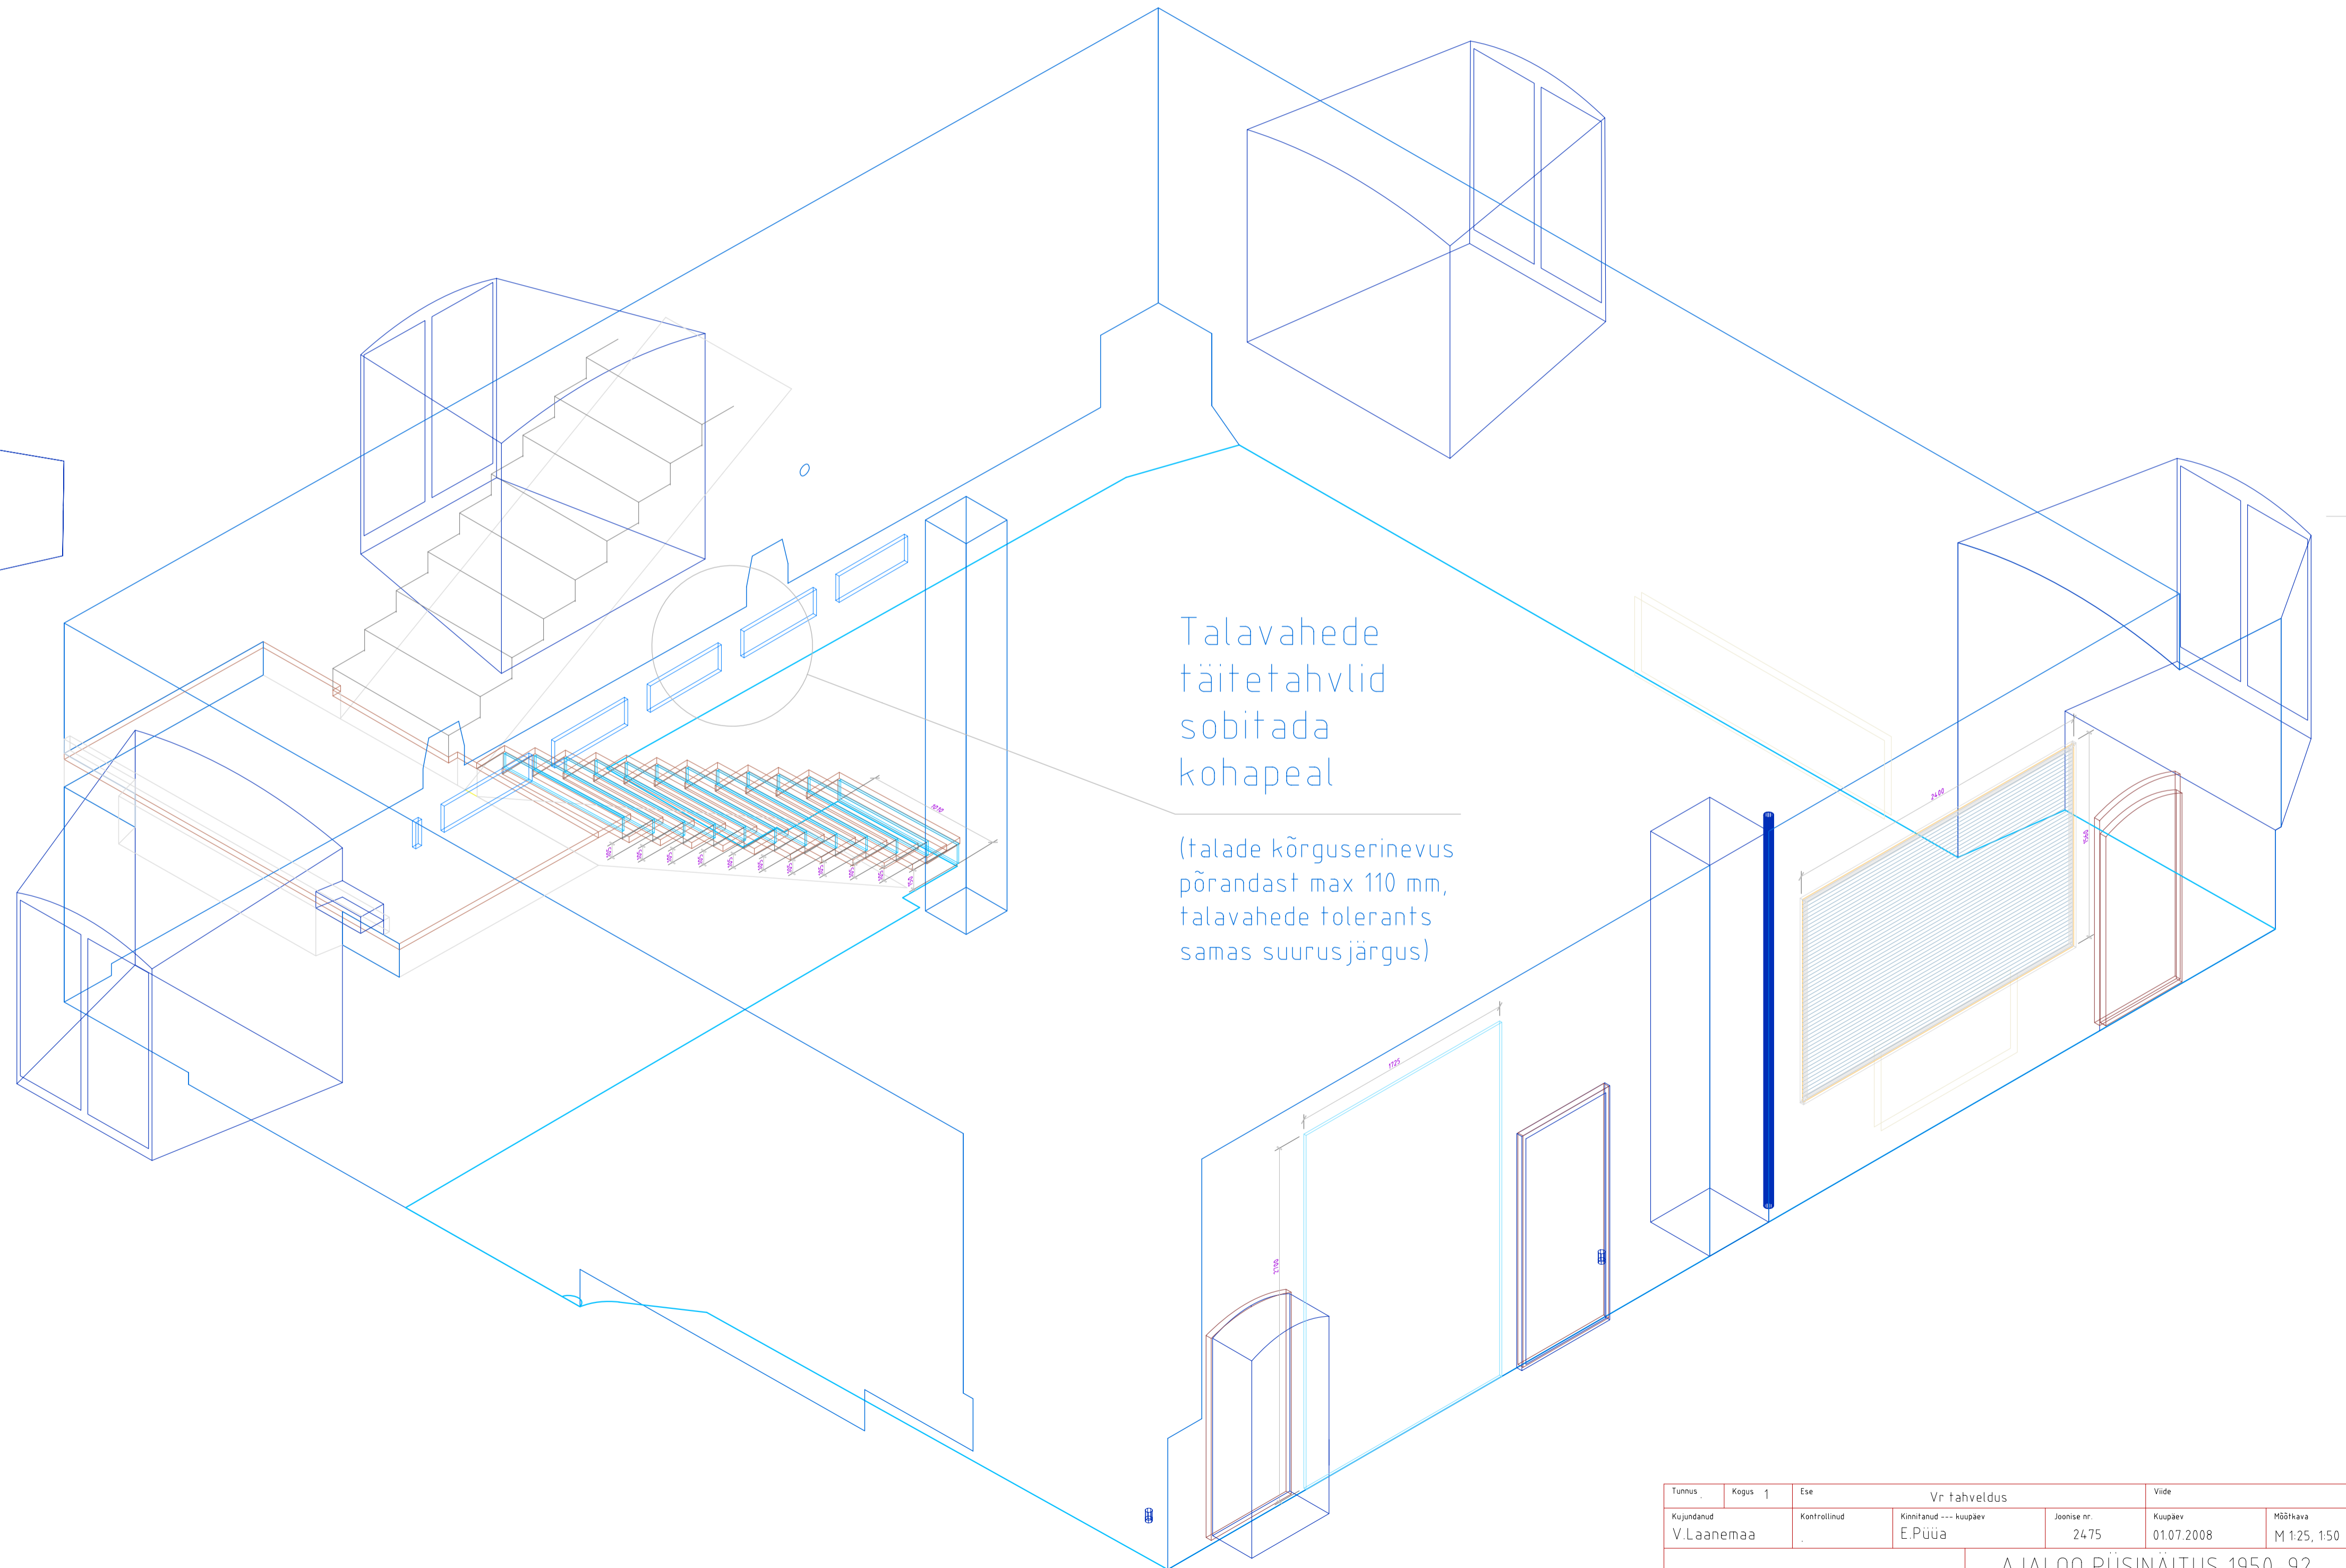


Vr
VI korrus
tahvlid

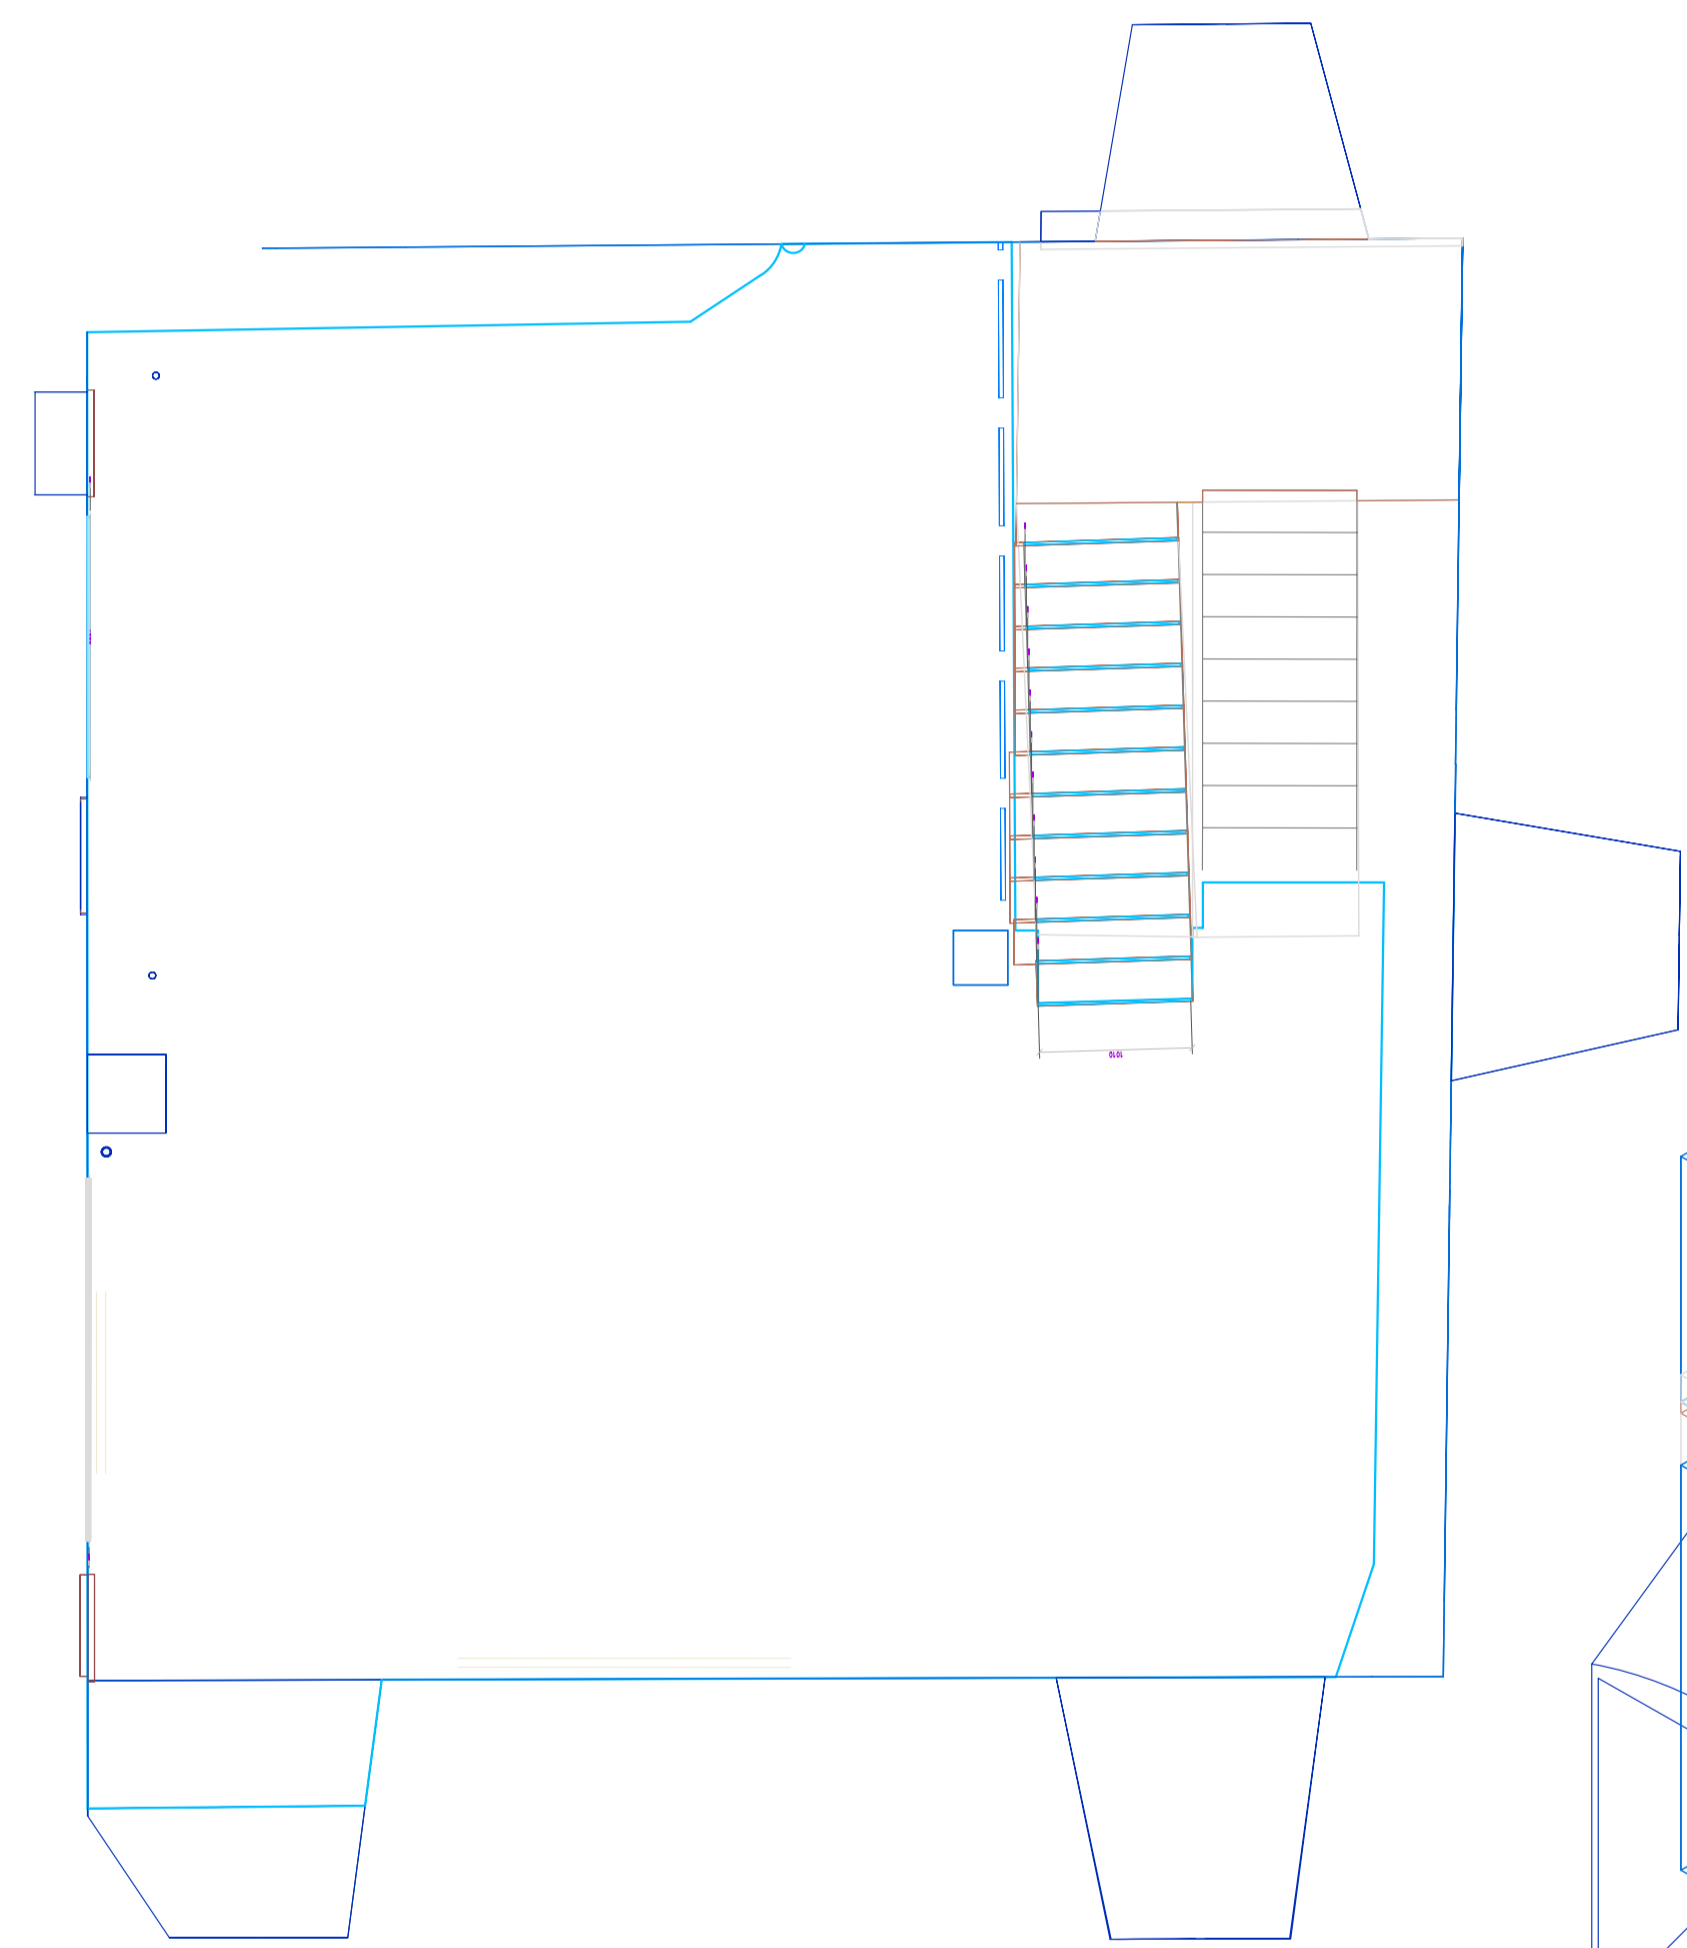

Talavahede
täitetahvlid
sobitada
kohapeal


(talade kõrguserinevus
põrandast max 110 mm,
talavahede tolerants
samas suurusjärgus)

Tuimus	Kogus	Ese	Vr tahvelid		Vide
Kujundatud	Kontrollitud	Kinnitanud	Kuupäev	Joonise nr.	Kuupäev
V.Laanemaa		E.Püüa	24.75	0107.2008	M 1:25, 1:50
SAAREMAA MUUSEUM			AJALOO PÜSINÄITUS 1950-92		
			FaH	Järv	Leht
			24.75 Vr tahvlite konstr	Täpprojekt	82 / 100

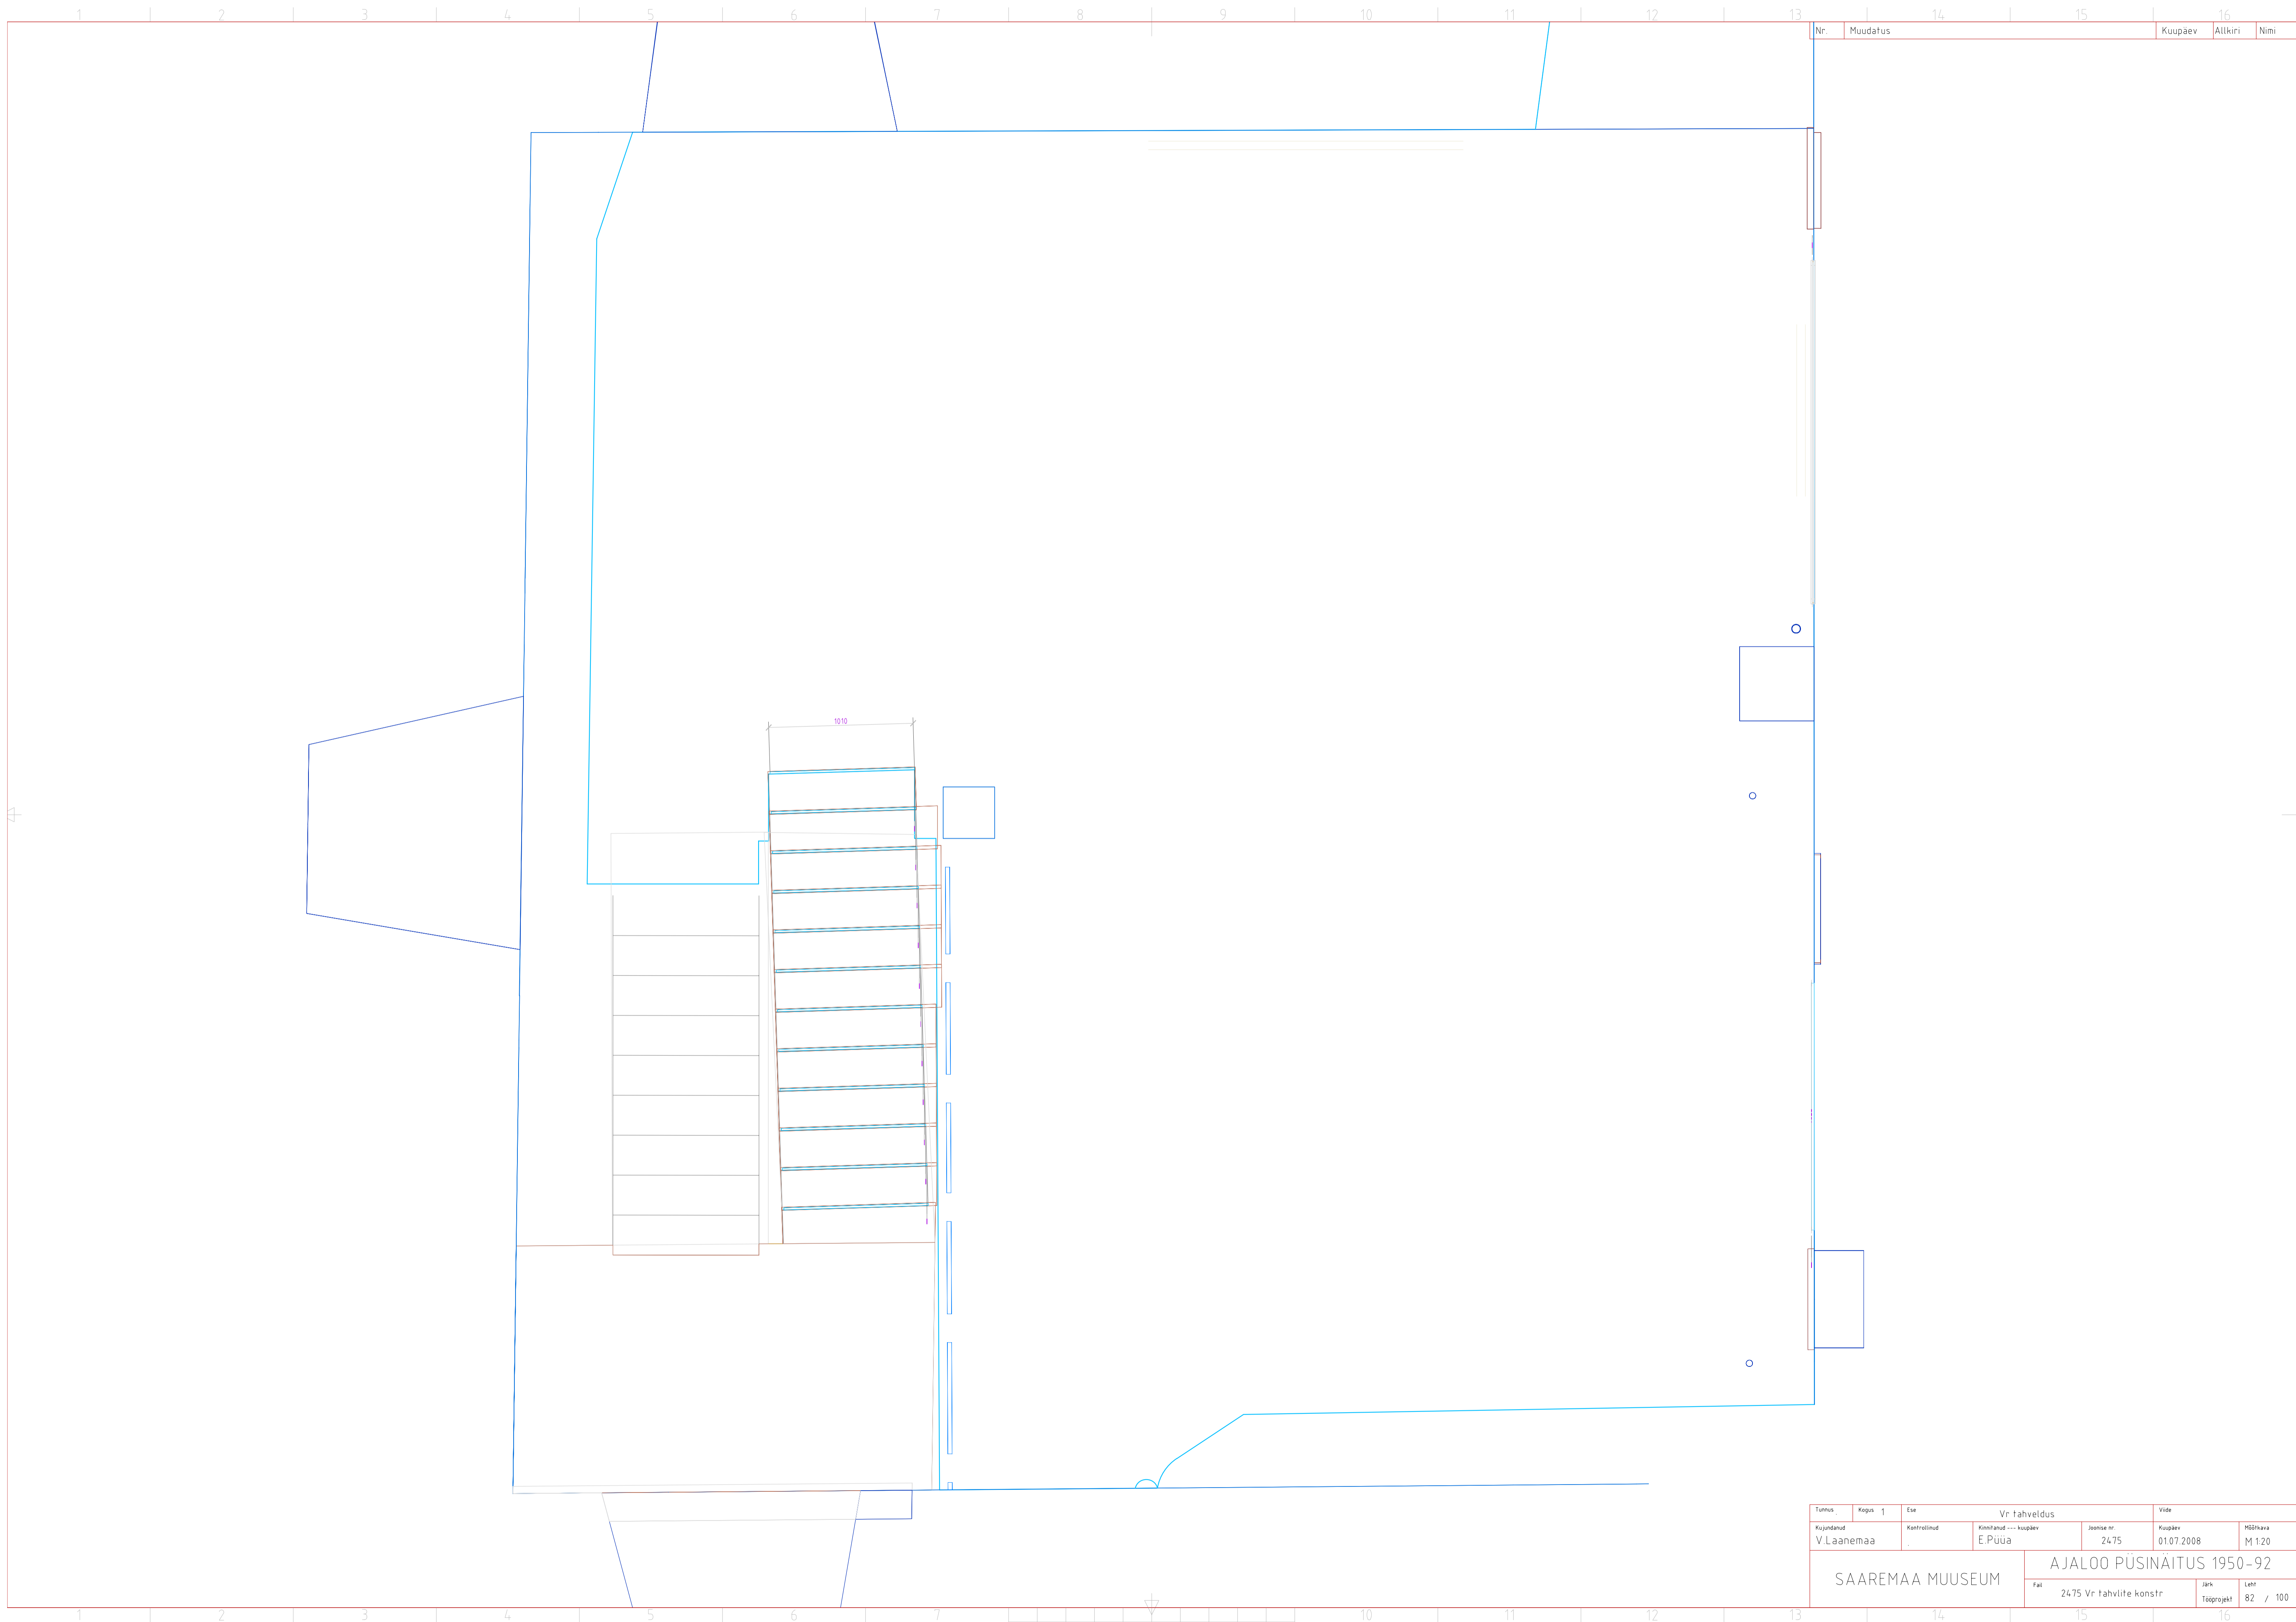


Nr.	Muudatus	Kuupäev	Altkiri	Nimi
-----	----------	---------	---------	------


Tunnus	Kapas	Ese	Vr tahvelidus	Vide
Kujundatud	Kontrollitud	Kinnitatud	Joonise nr.	Kuupäev
V.Laanemaa	.	E.Püüa	2475	0107.2008
SAAREMAA MUUSEUM			AJALOO PÜSINÄITUS 1950-92	
2475 Vr tahvlike konstr			Jark	Leht
			Täpprojekt	82 / 100

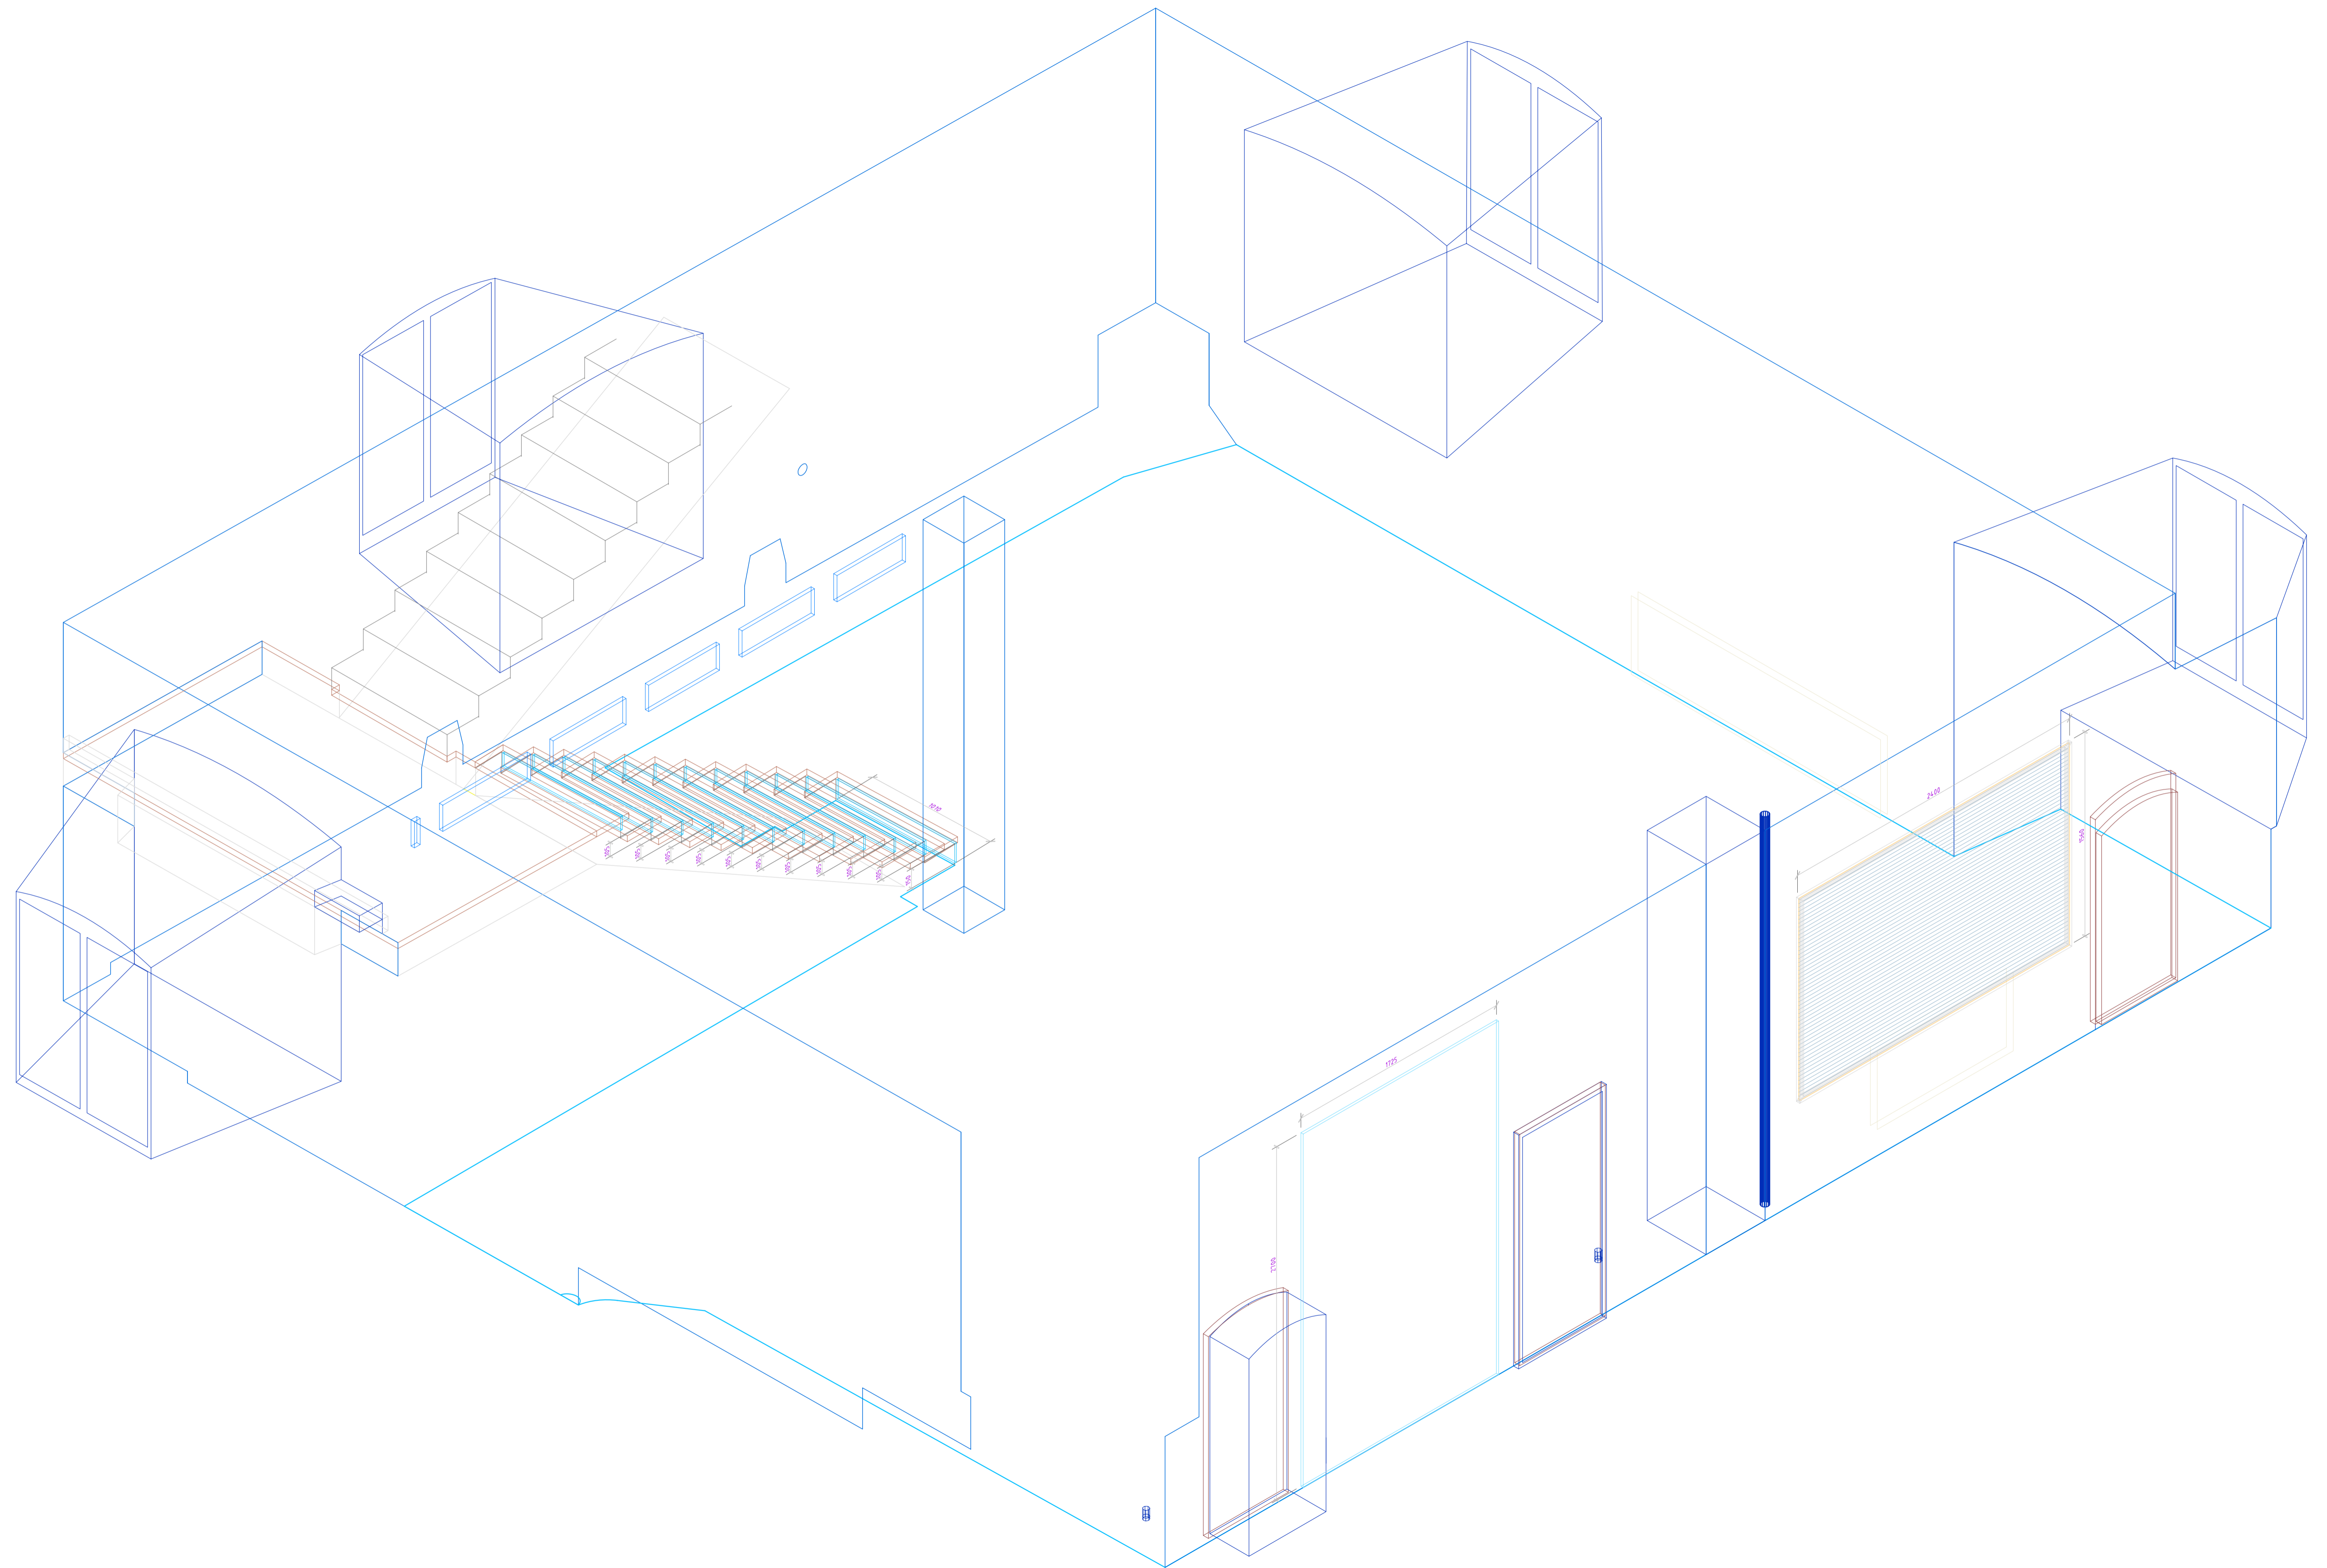

Tuimus	Kogus	Ese	Vr tahvelidus		Vide
Kujundatud	Kontrollitud	Kinnitanud --- kuupäev	Joonise nr.	Kuupäev	Hõõrkaas
V.Laanemaa		E.Püua	2475	0107.2008	M 1:20
SAAREMAA MUUSEUM			AJALOO PÜSINÄITUS 1950-92		
			FaH	Järv	Leht
			2475 Vr tahvlike konstr	Tööprojekt	82 / 100

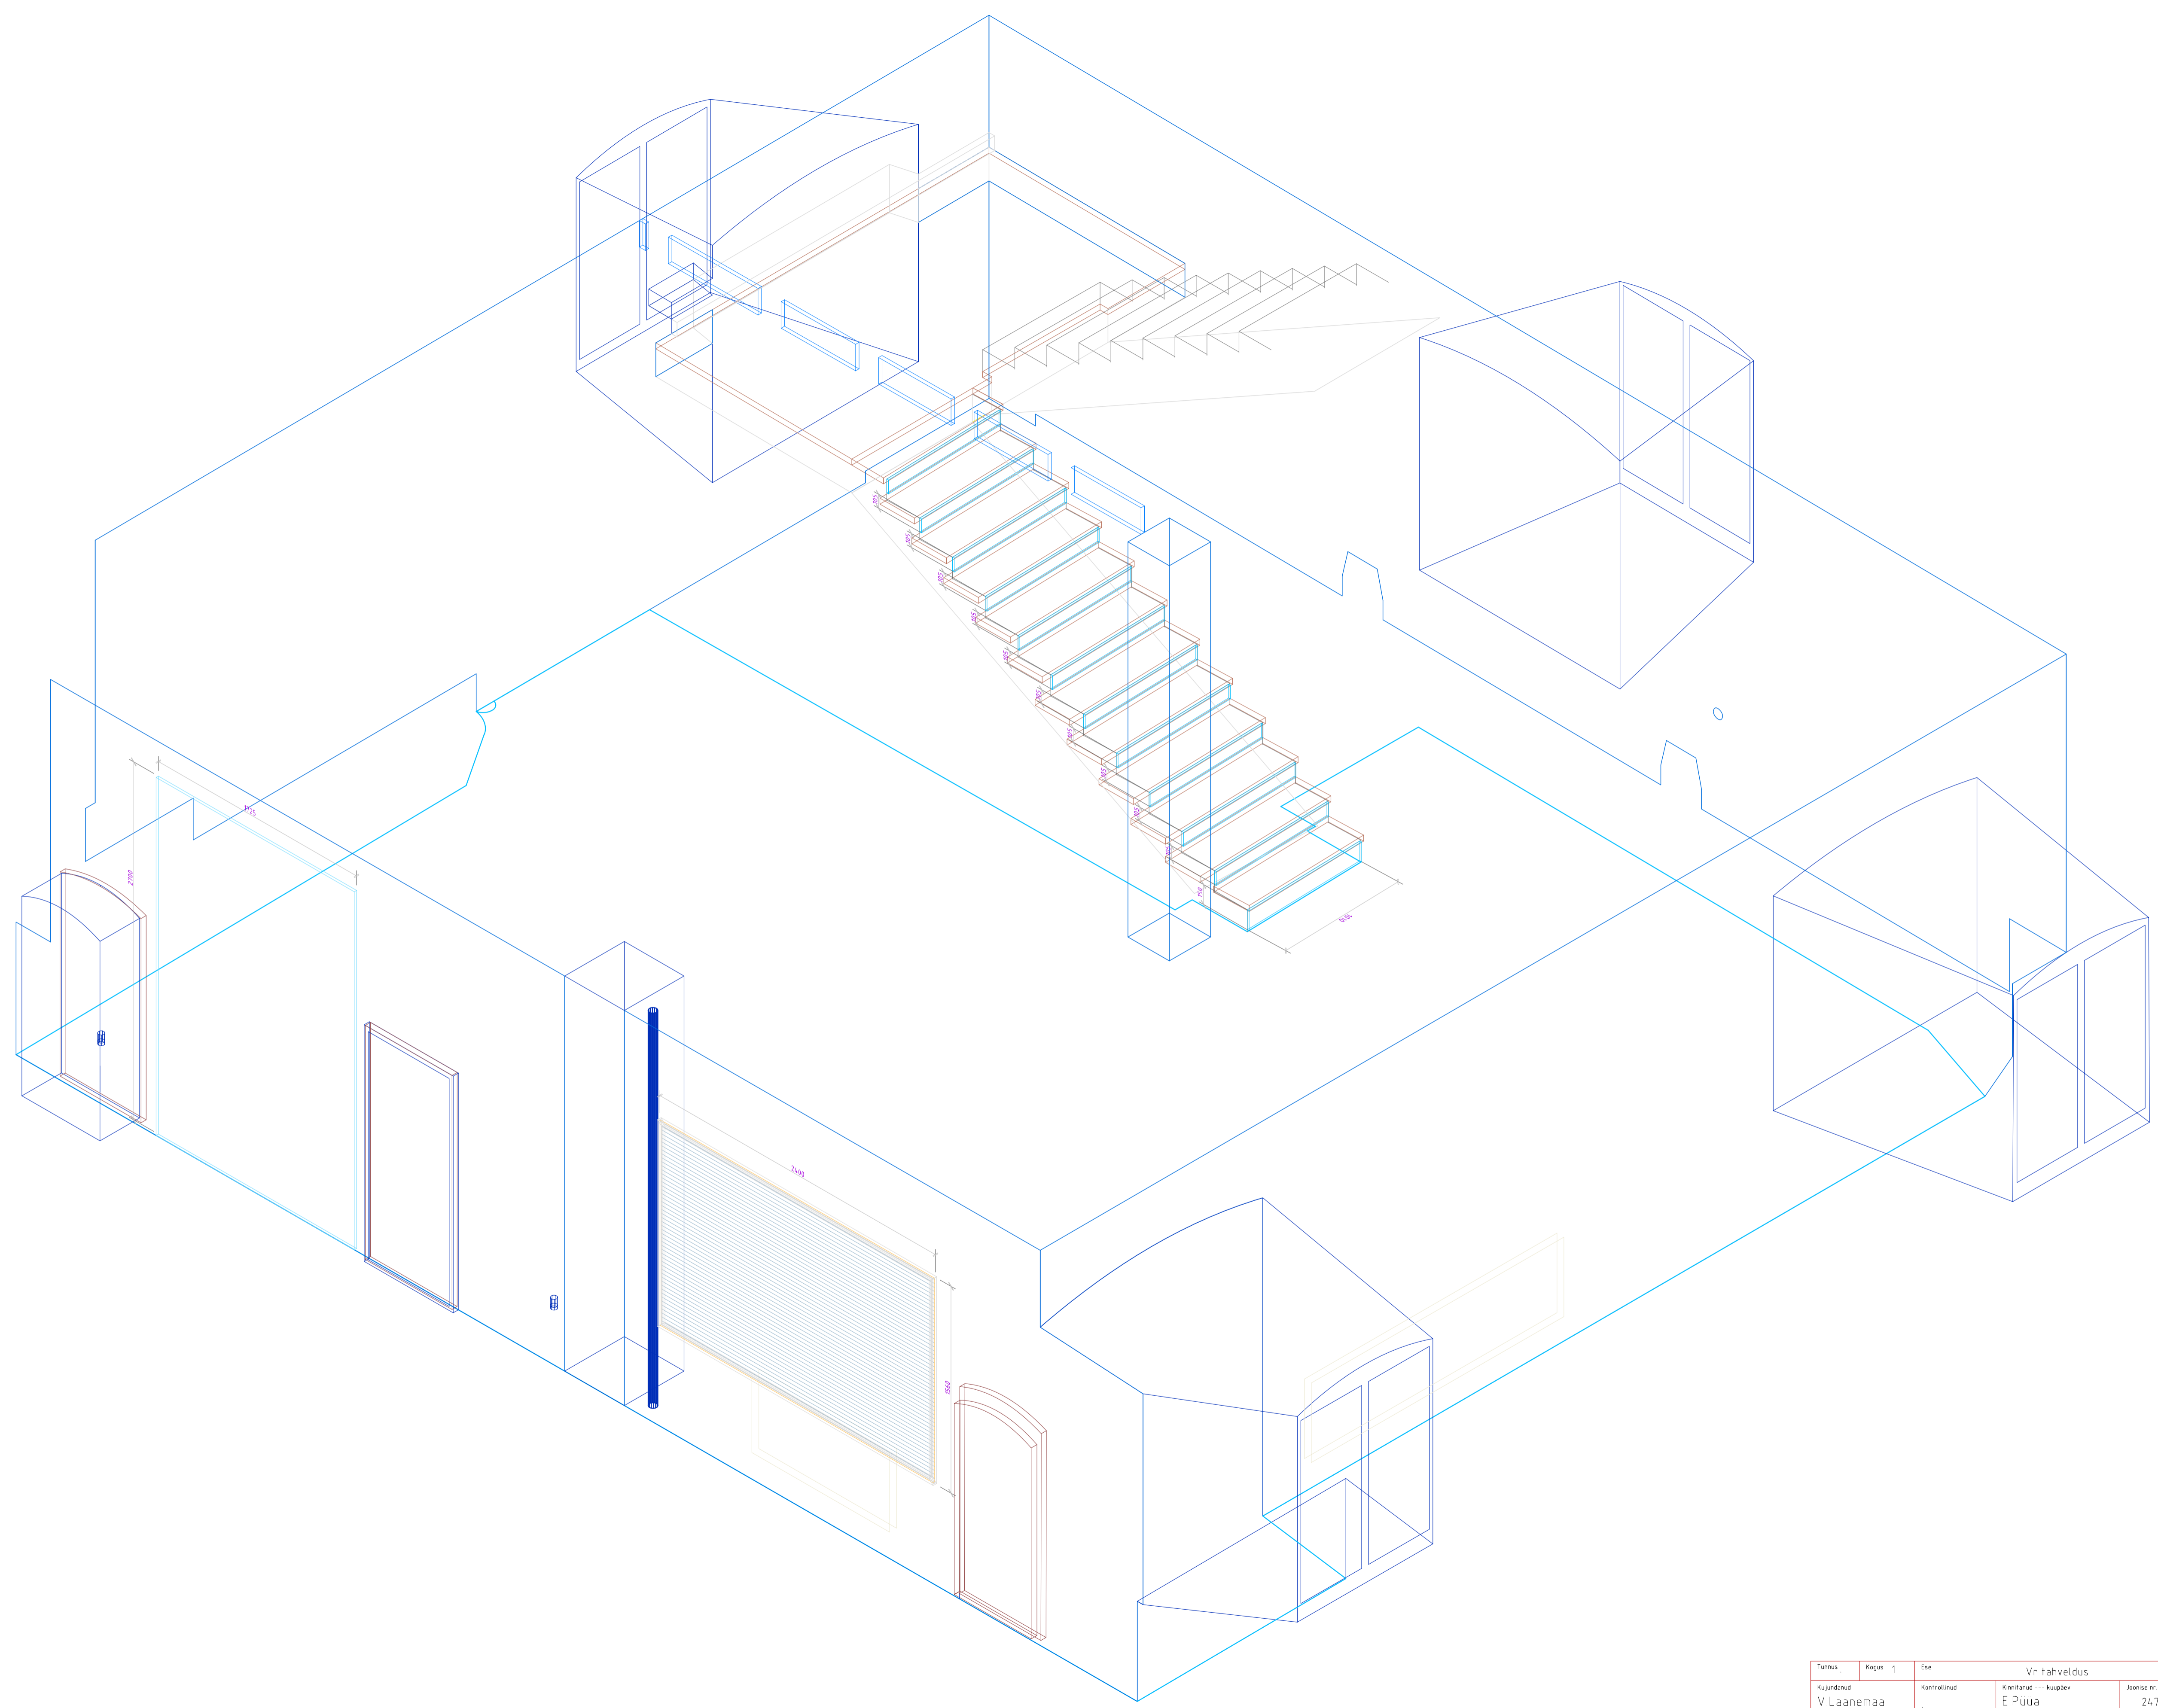


Tuimus	Kogus	Ese	Vr täheldus	Vide
Kujundatud	Kontrollitud	Kinnitanud --- Kuupäev	Joonise nr.	Kuupäev
V.Laanemaa	.	E.Püüa	2475	0107.2008
SAAREMAA MUUSEUM			AJALOO PÜSINÄITUS 1950-92	
2475 Vr tahvlike konstr			Jätk	Leht
			Täpprojekt	82 / 100

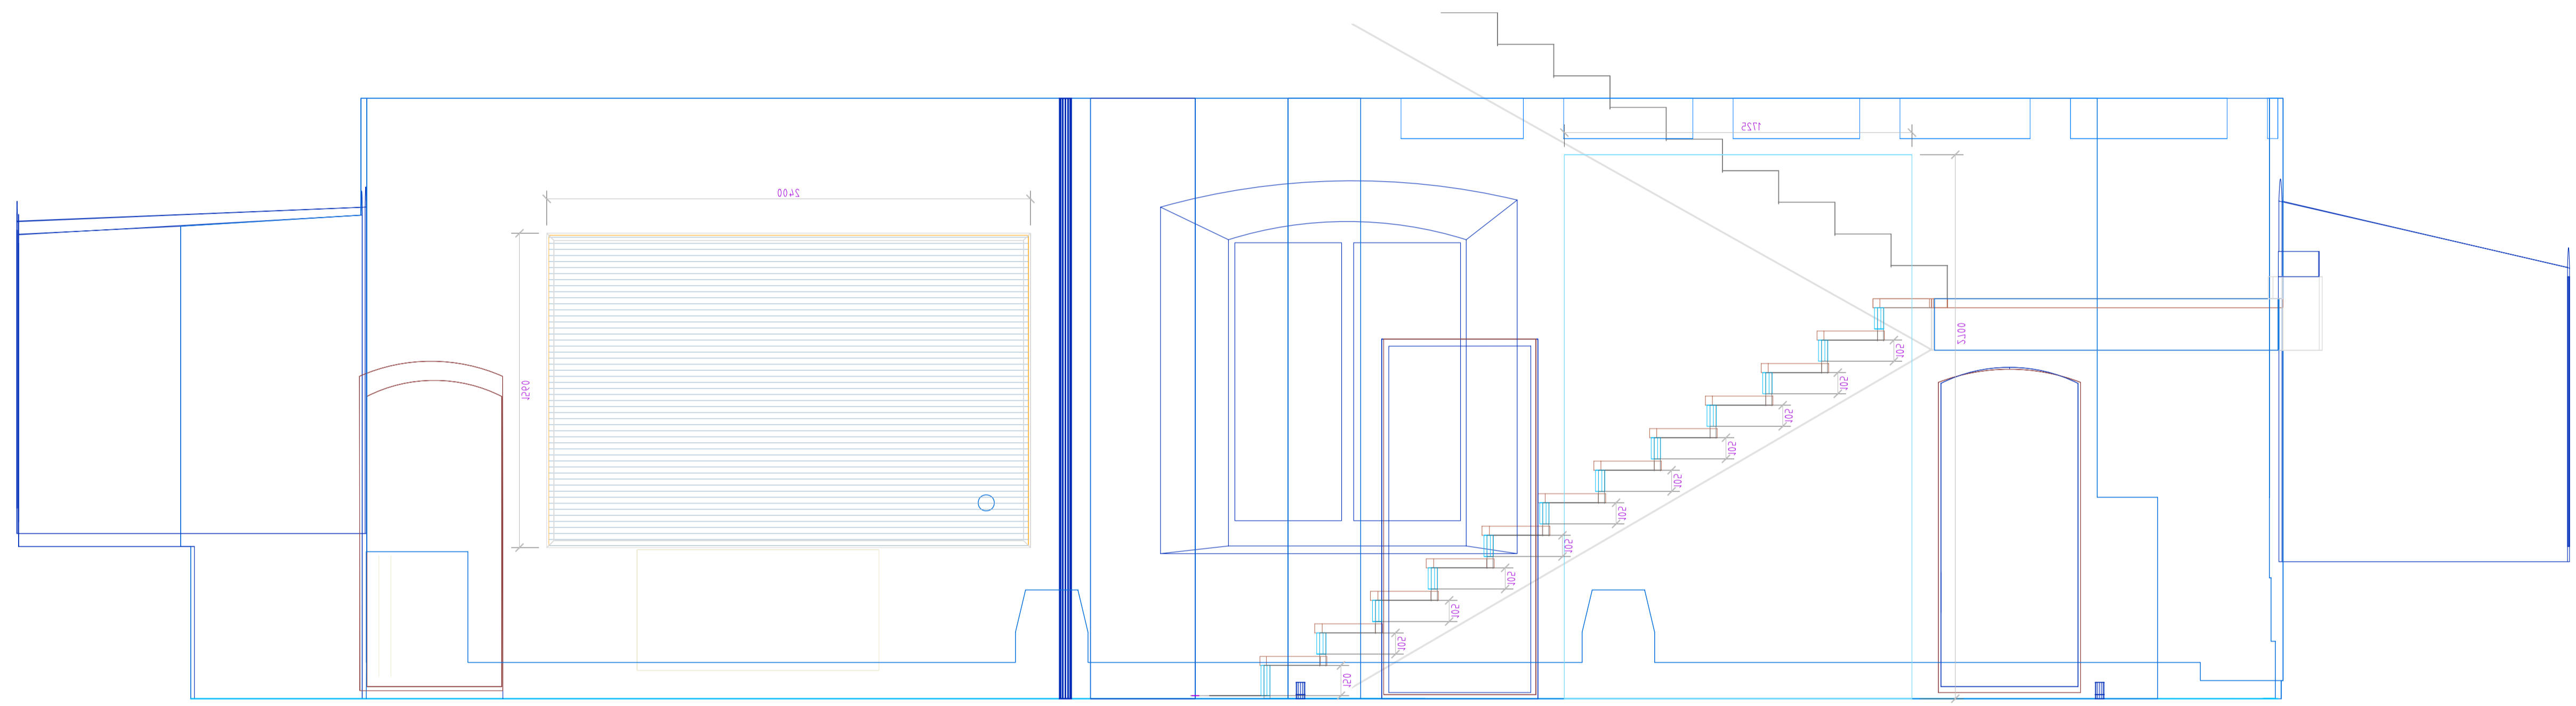

41

Tuimus	Kapas	Ese	Vr tahveldus		Vide
Kujundatud	Kontrollitud	Kinnitatud	Kaupäev	Joonise nr.	Kaupäev
V.Laanemaa	.	E.Püua	24.75	0107.2008	M 1:20
SAAREMAA MUUSEUM			AJALOO PÜSINÄITUS 1950-92		
			FaH	Jark	Leht
			24.75 Vr tahvlite konstr	Tööprojekt	82 / 100

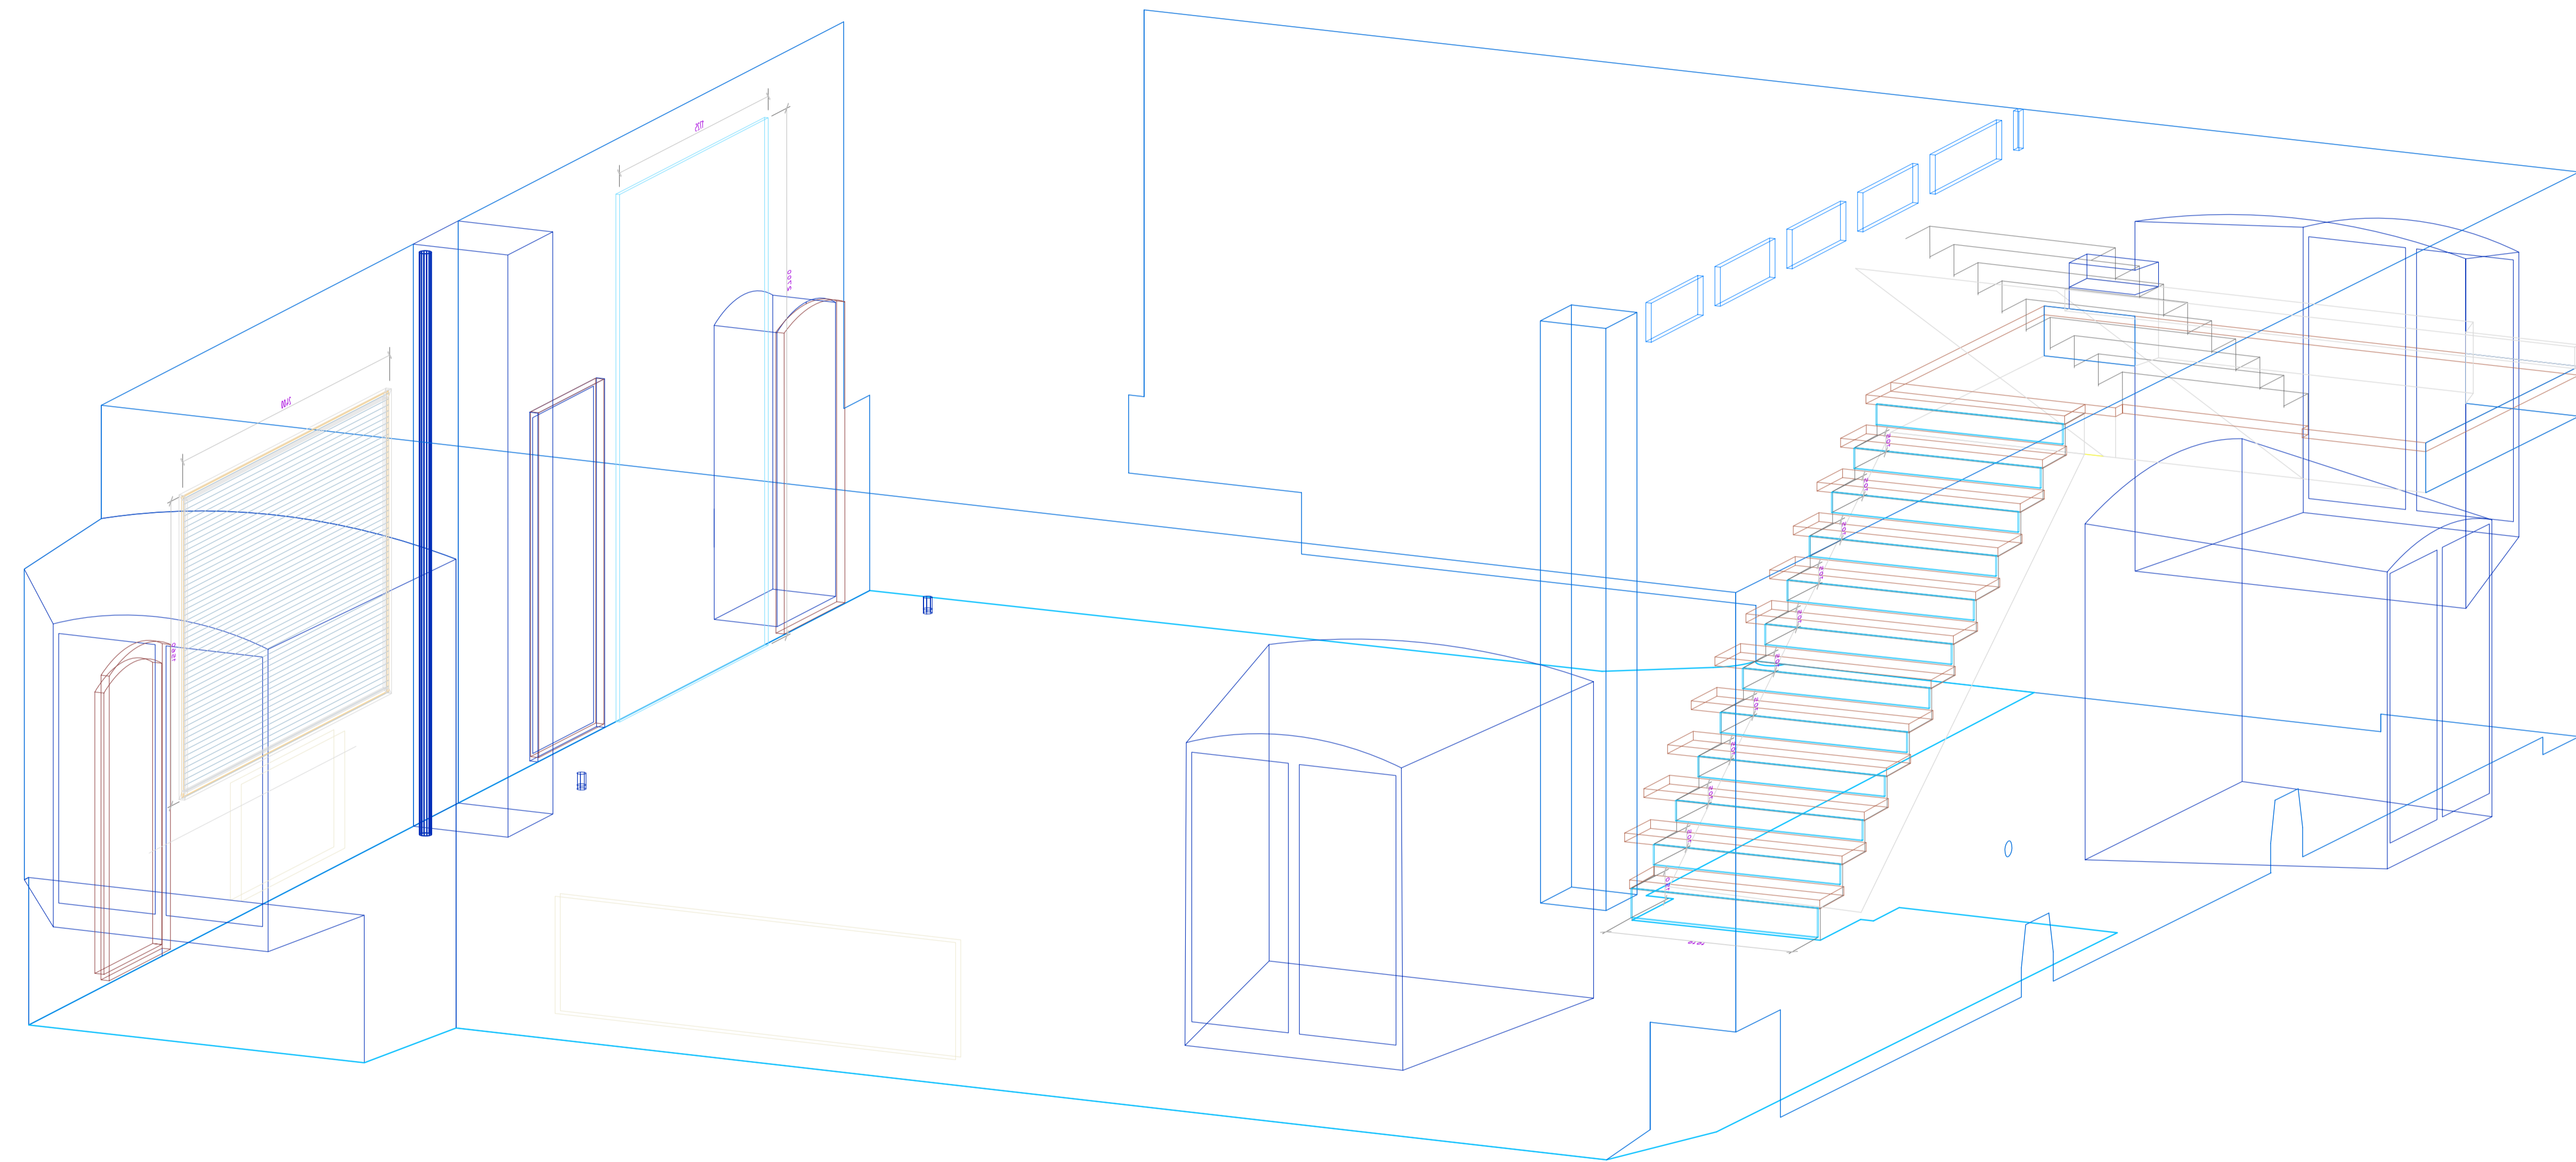

Tumus	Kapas	Ese	Vr tahvelidus		Vide
Kujundatud	Kontrollitud	Kinnitatud	Kaupäev	Joonise nr.	Kaupäev
V.Laanemaa	.	E.Püüa	24.75	0107.2008	M 1:20
SAAREMAA MUUSEUM			AJALOO PÜSINÄITUS 1950-92		
24.75 Vr tahvlike konstr			Jätk	Leht	
			Täisprojekt	82	100