



Vr
VI korrus
vitriin 26

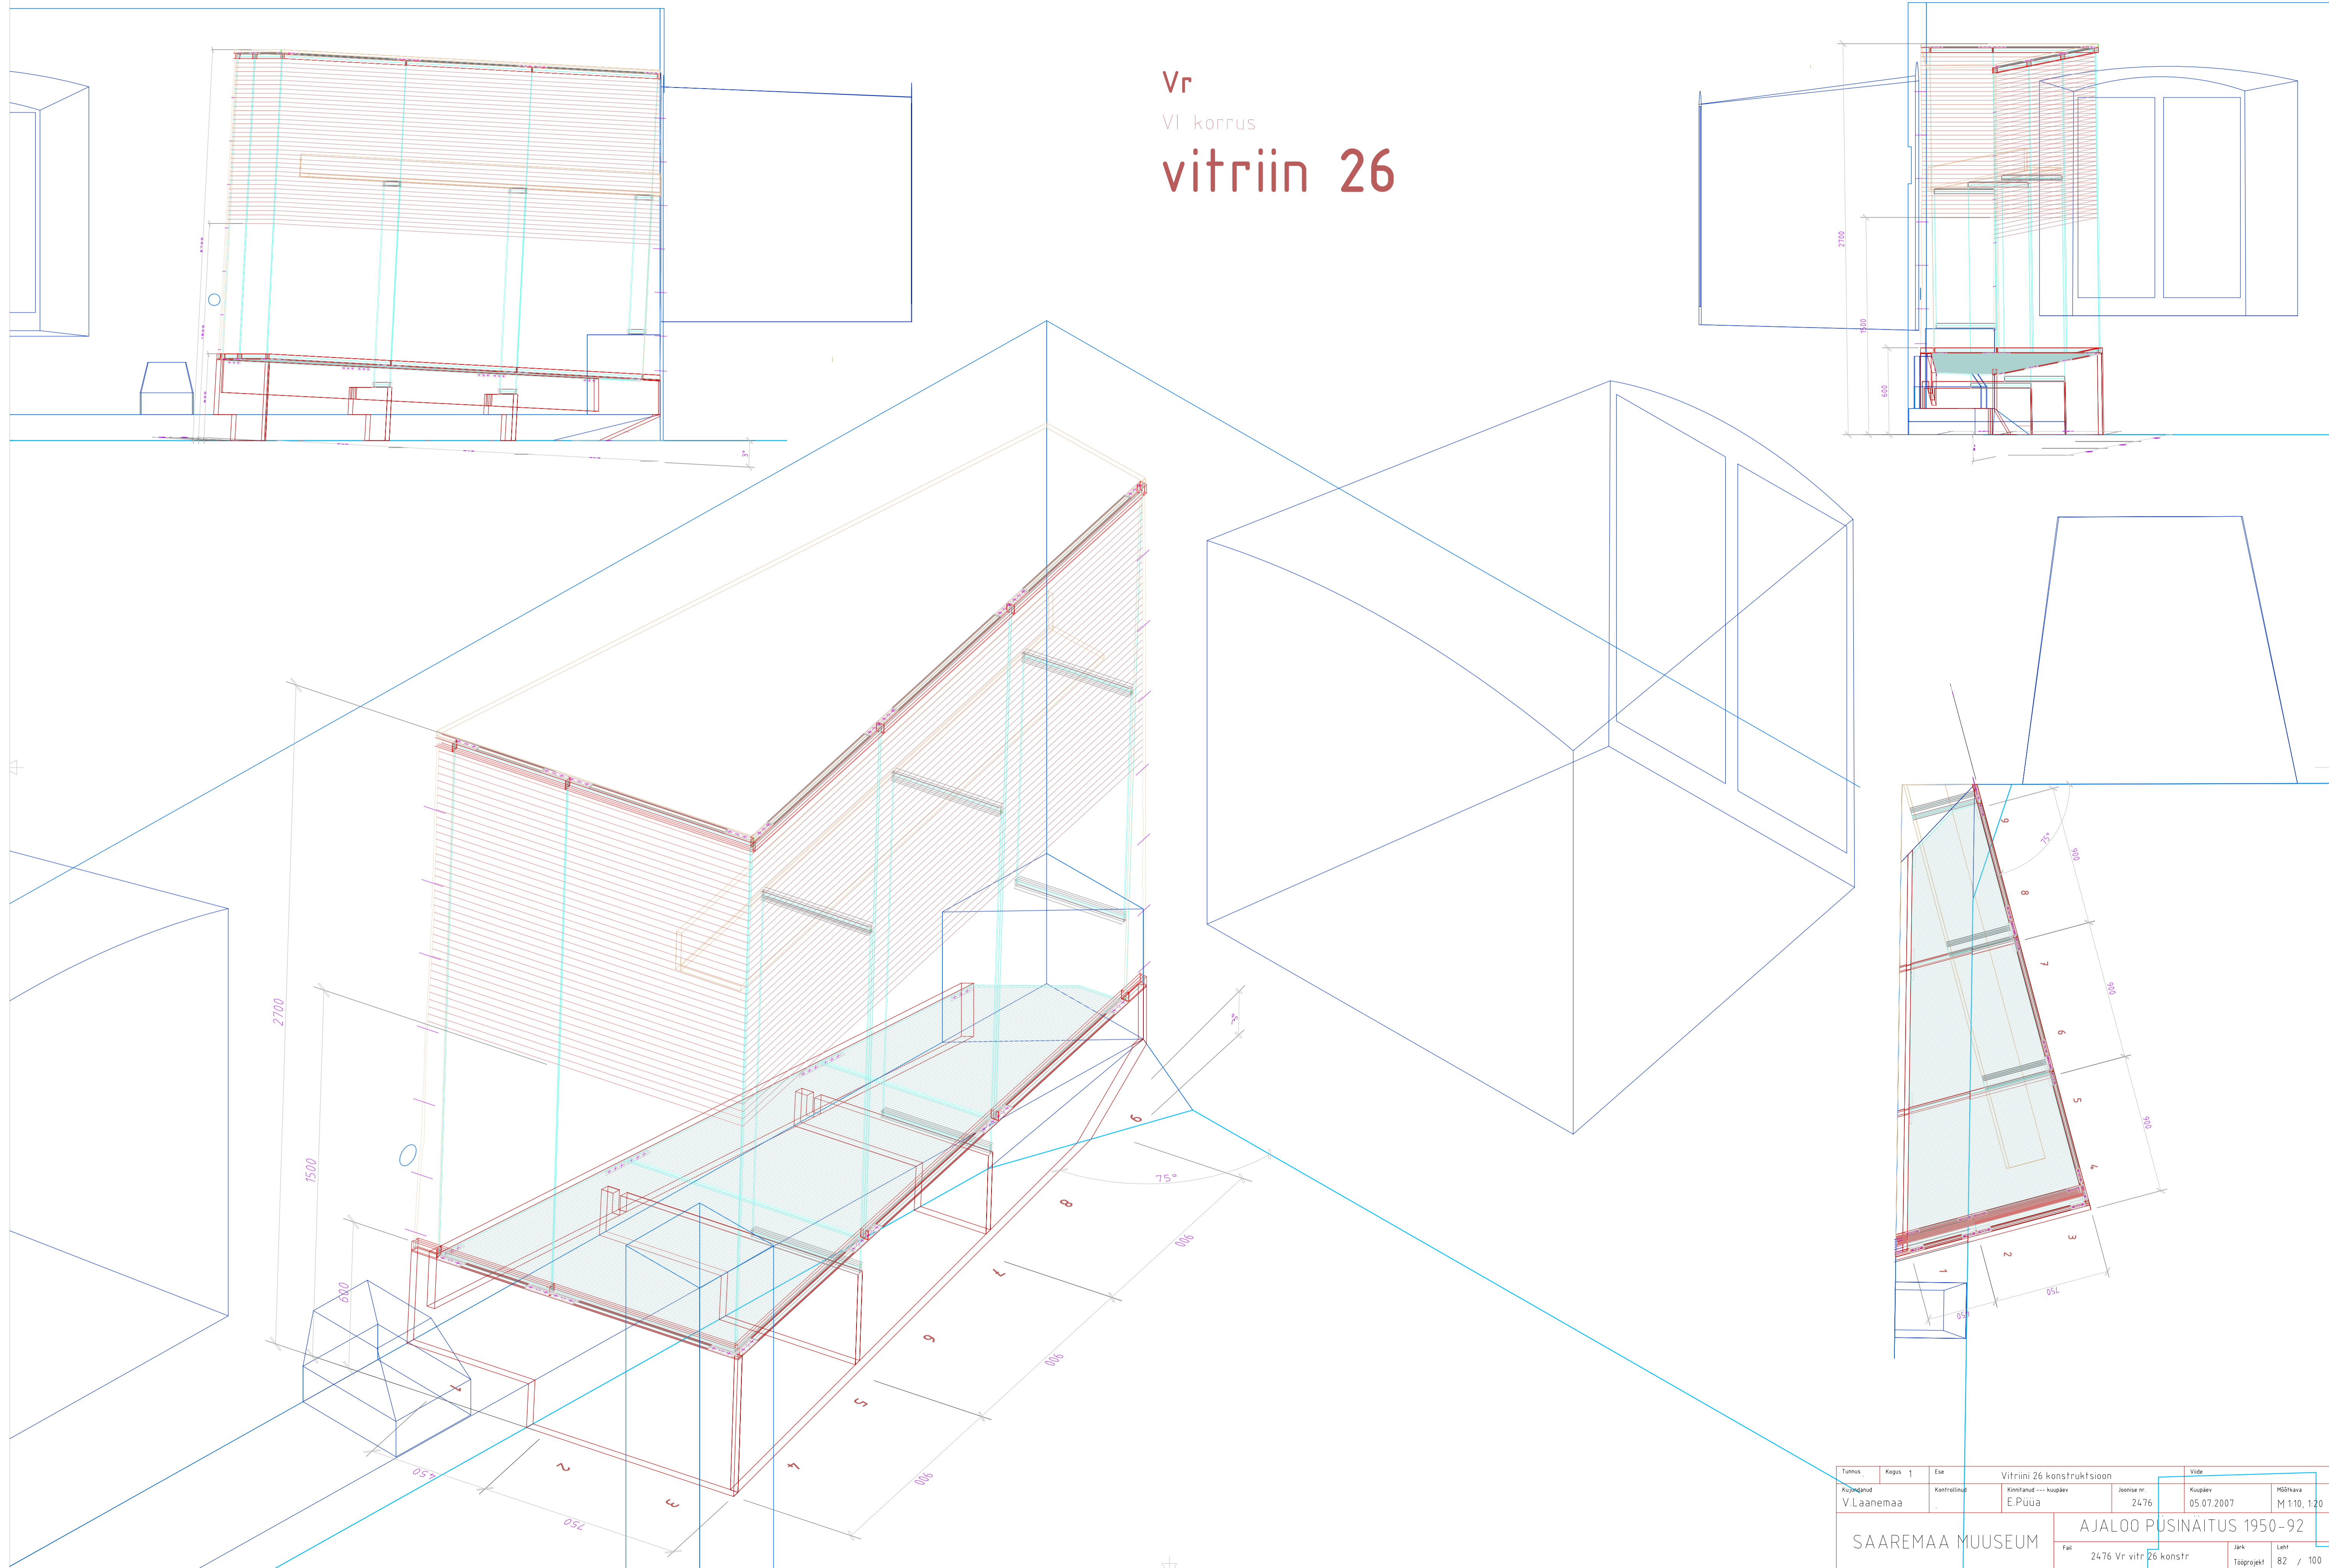


Tunnus	Kapas	Ese	Vitriini 26 konstruktsioon	Vide
Kujundatud	Kontrollitud	Kinnitanud	--- kaupäev	Joonis nr.
V.Laanemaa		E.Püüa	24.76	Kaupäev
			05.07.2007	M 1:10, 1:20
SAAREMAA MUUSEUM			AJALOO PÜSINÄITUS 1950-92	
			FaH	Jark
			24.76 Vr vitr 26 konstr	Täpprojekt
				82 / 100

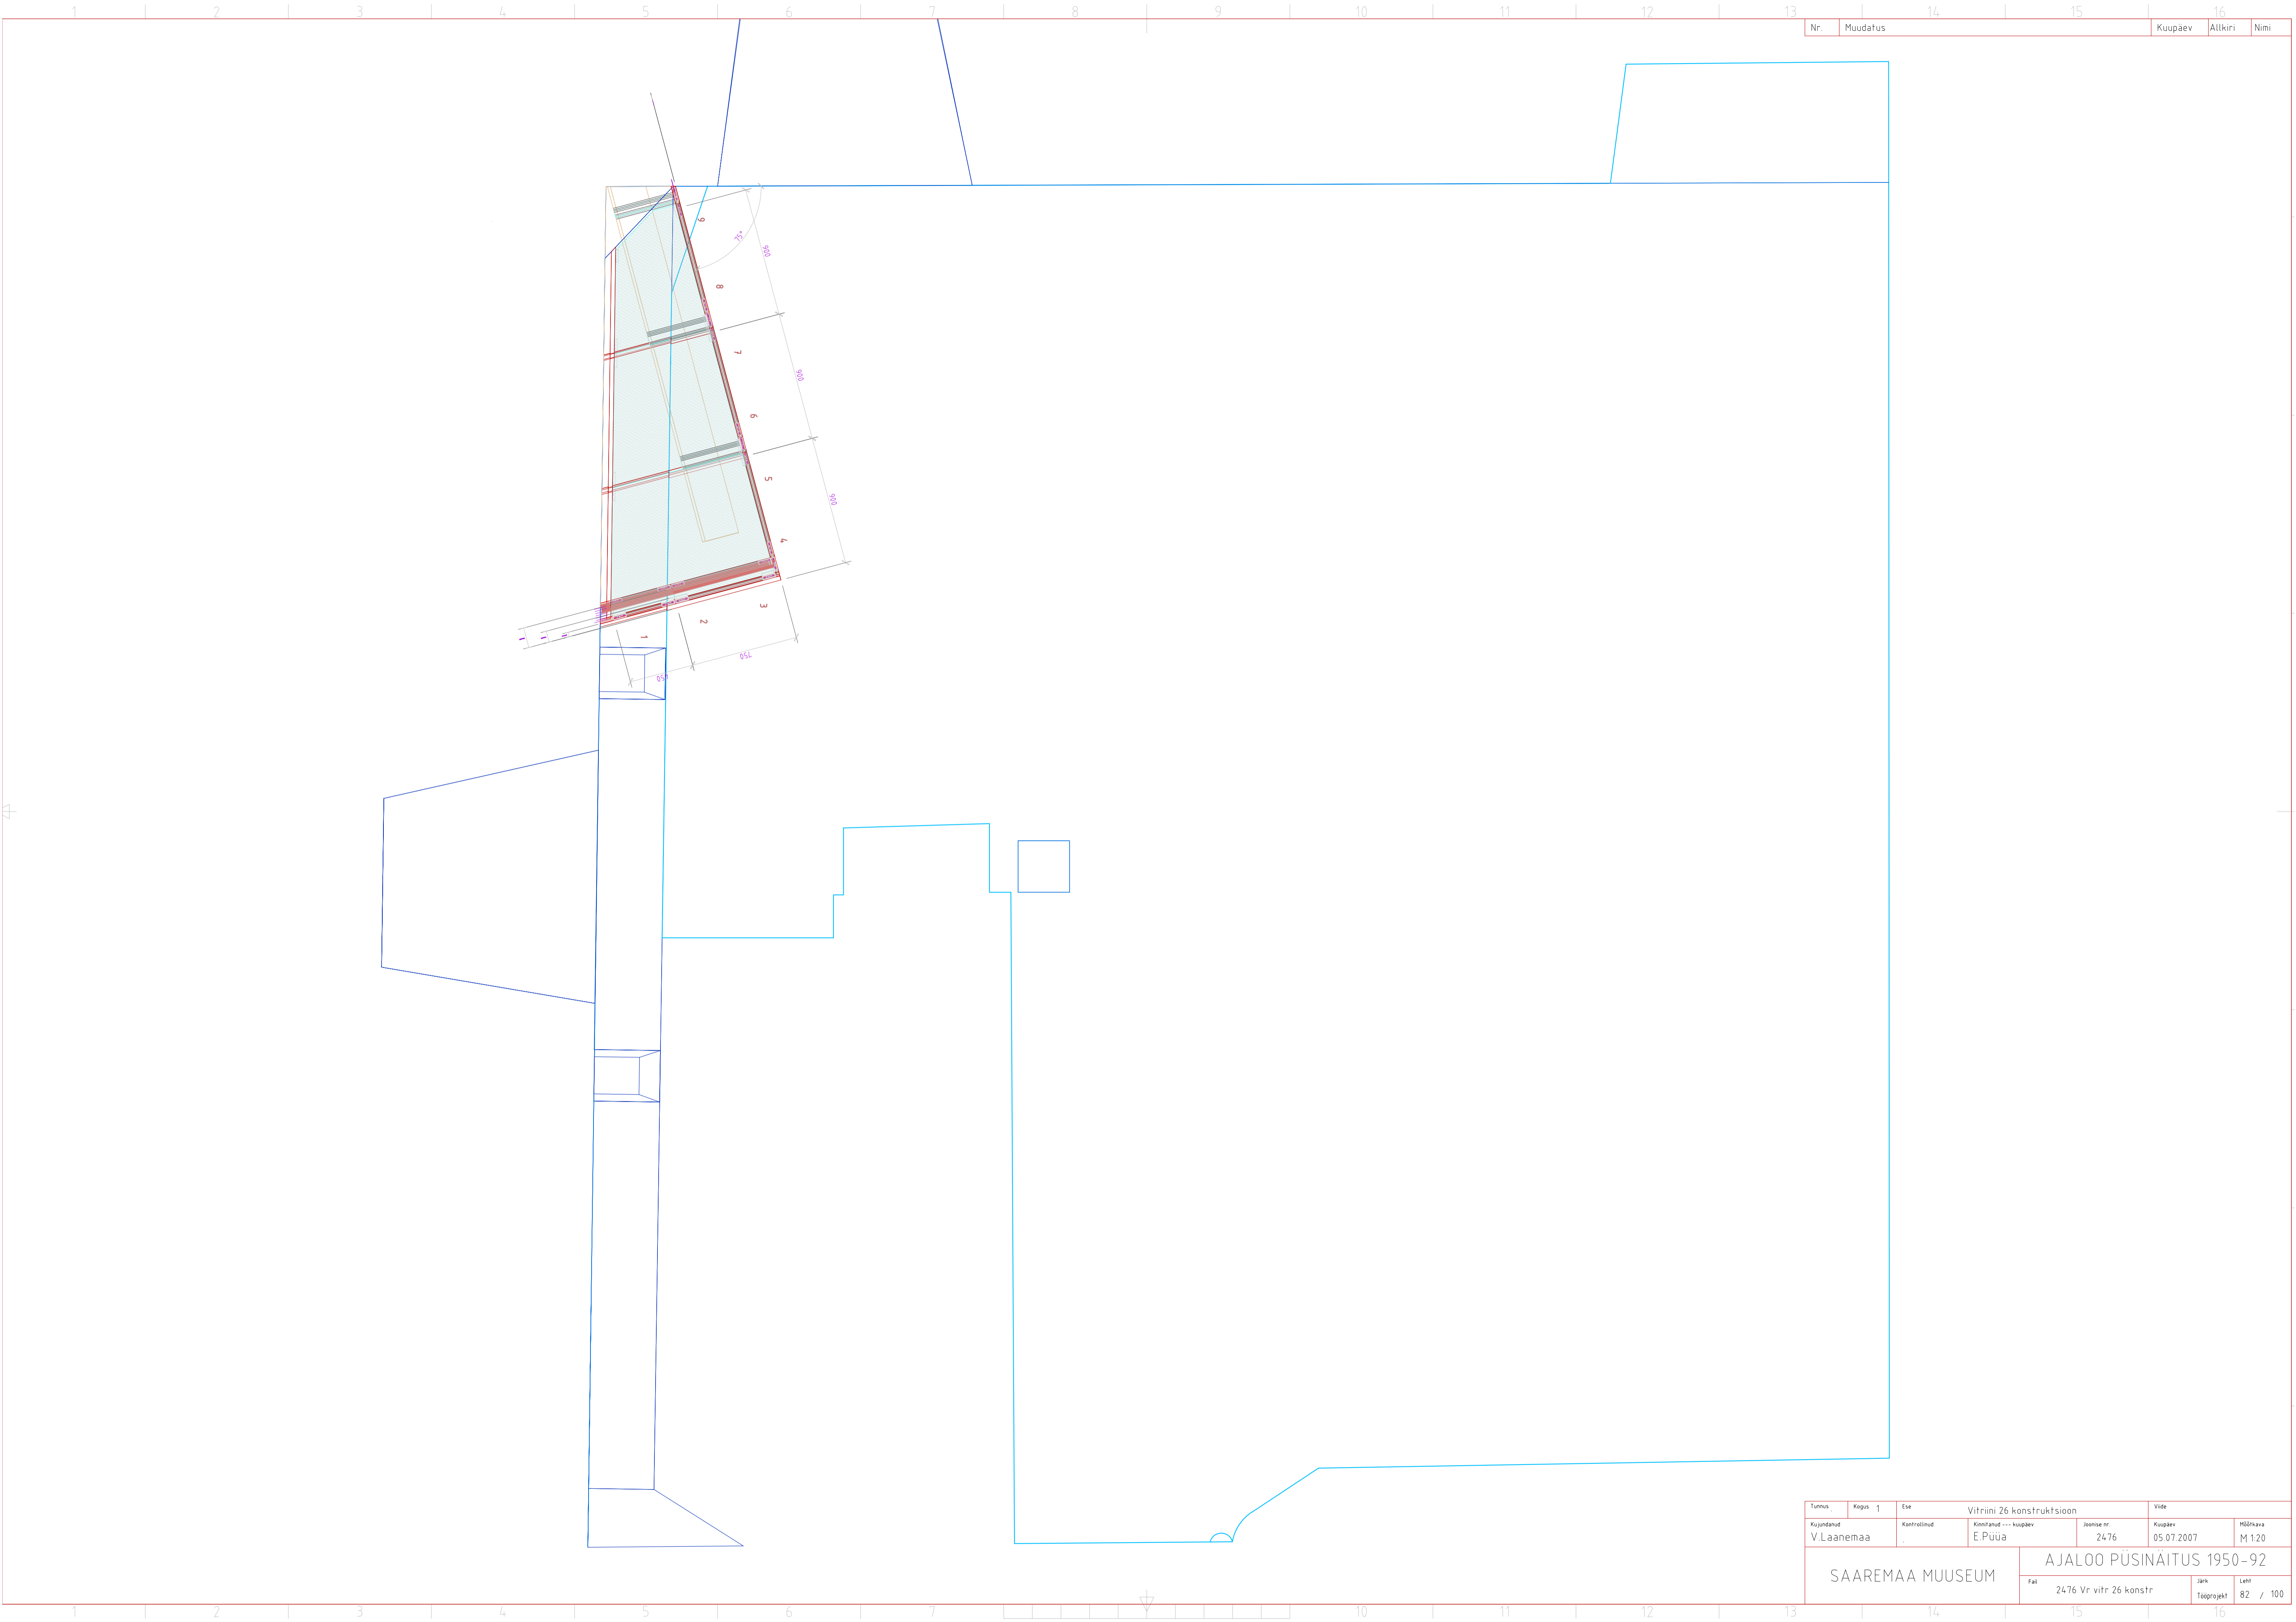


Nr.	Muudatus	Kuupäev	Allkiri	Nimi
-----	----------	---------	---------	------


Tuimus	Kapas	Ese	Vitrini 26 konstruktsioon	Vide
Kujundatud	Kontrollitud	Kinnitatud	--- kuupäev	Joonise nr.
V.Laanemaa	.	E.Püua		2476
				Kuupäev
				05.07.2007
				Mõõtkava
				M 1:20
SAAREMAA MUUSEUM			AJALOO PÜSINÄITUS 1950-92	
		FaH	2476 Vr vitr 26 konstr	Järv
				Täpprojekt
				Leht
				82 / 100

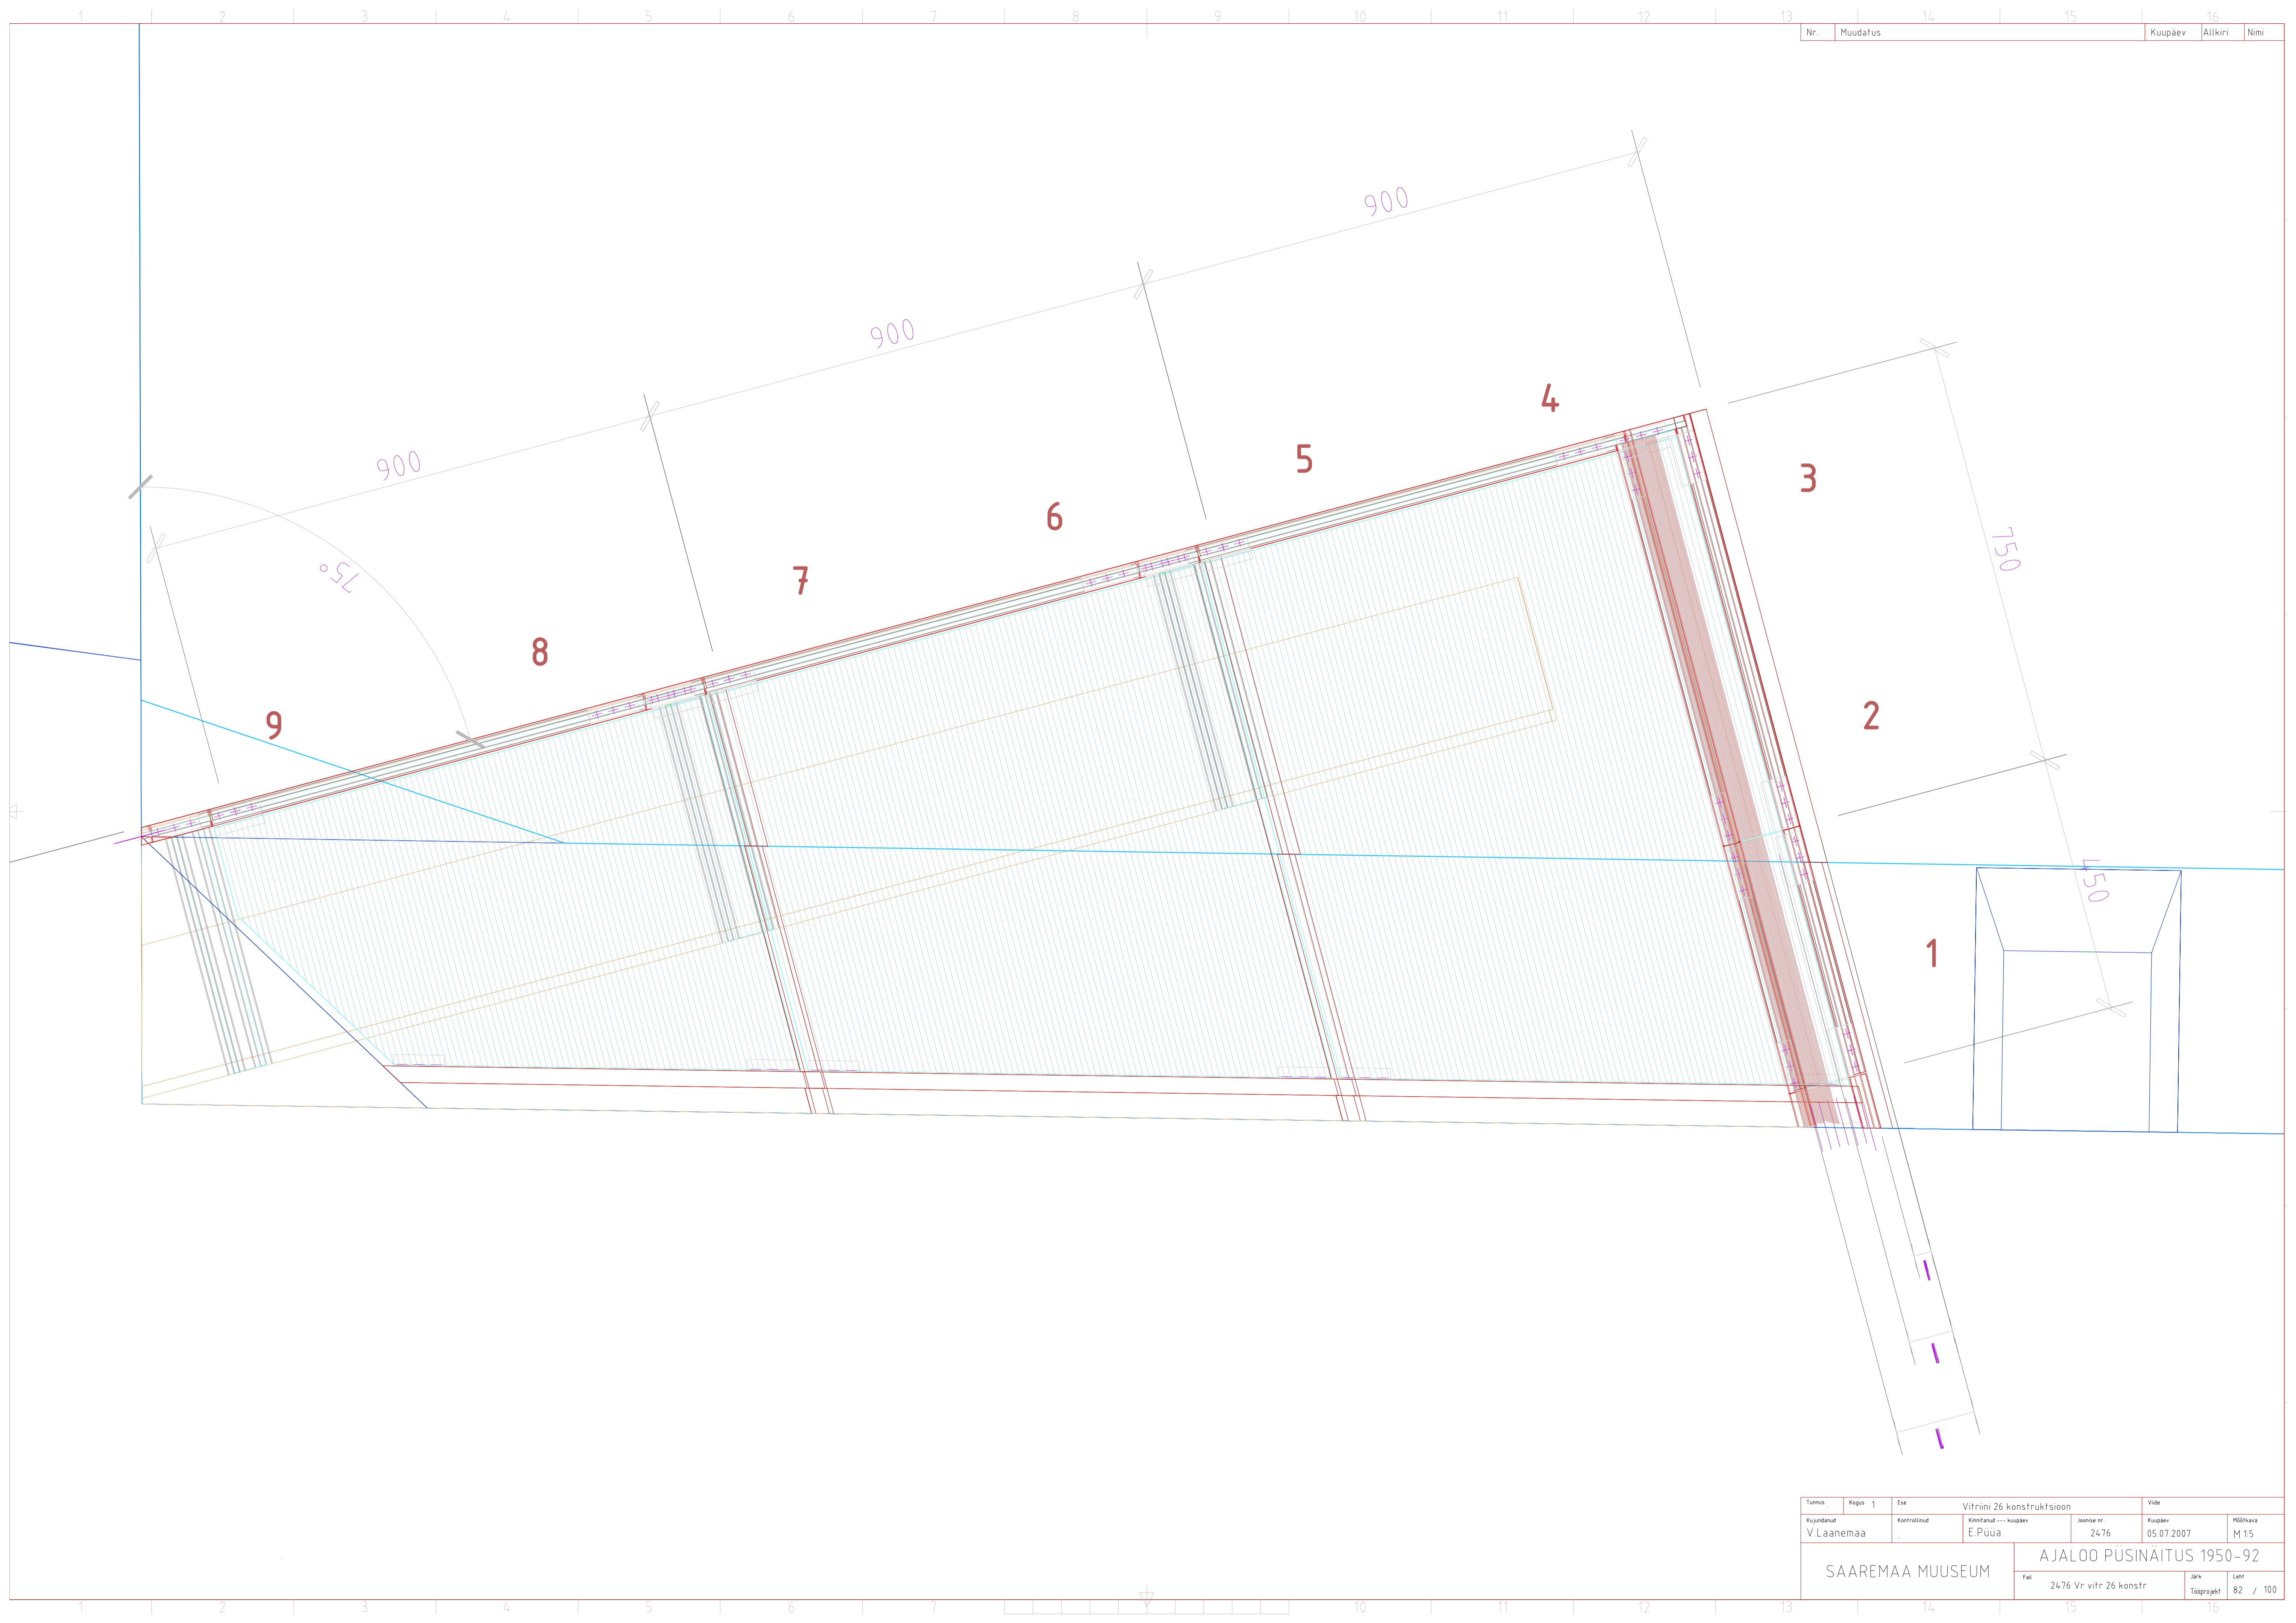


Tunnus	Kapas	Ese	Vitrini 26 konstruktsioon	Vide
Kujundatud	Kontrollitud	Kinnitanud	Kuupäev	MSBikava
V.Laanemaa		E.Püüa	24.76	05.07.2007
SAAREMAA MUUSEUM		AJALOO PÜSINÄITUS 1950-92		
		FaH	Jark	Leht
		24.76 Vr vitr 26 konstr	Tööprojekt	82 / 100

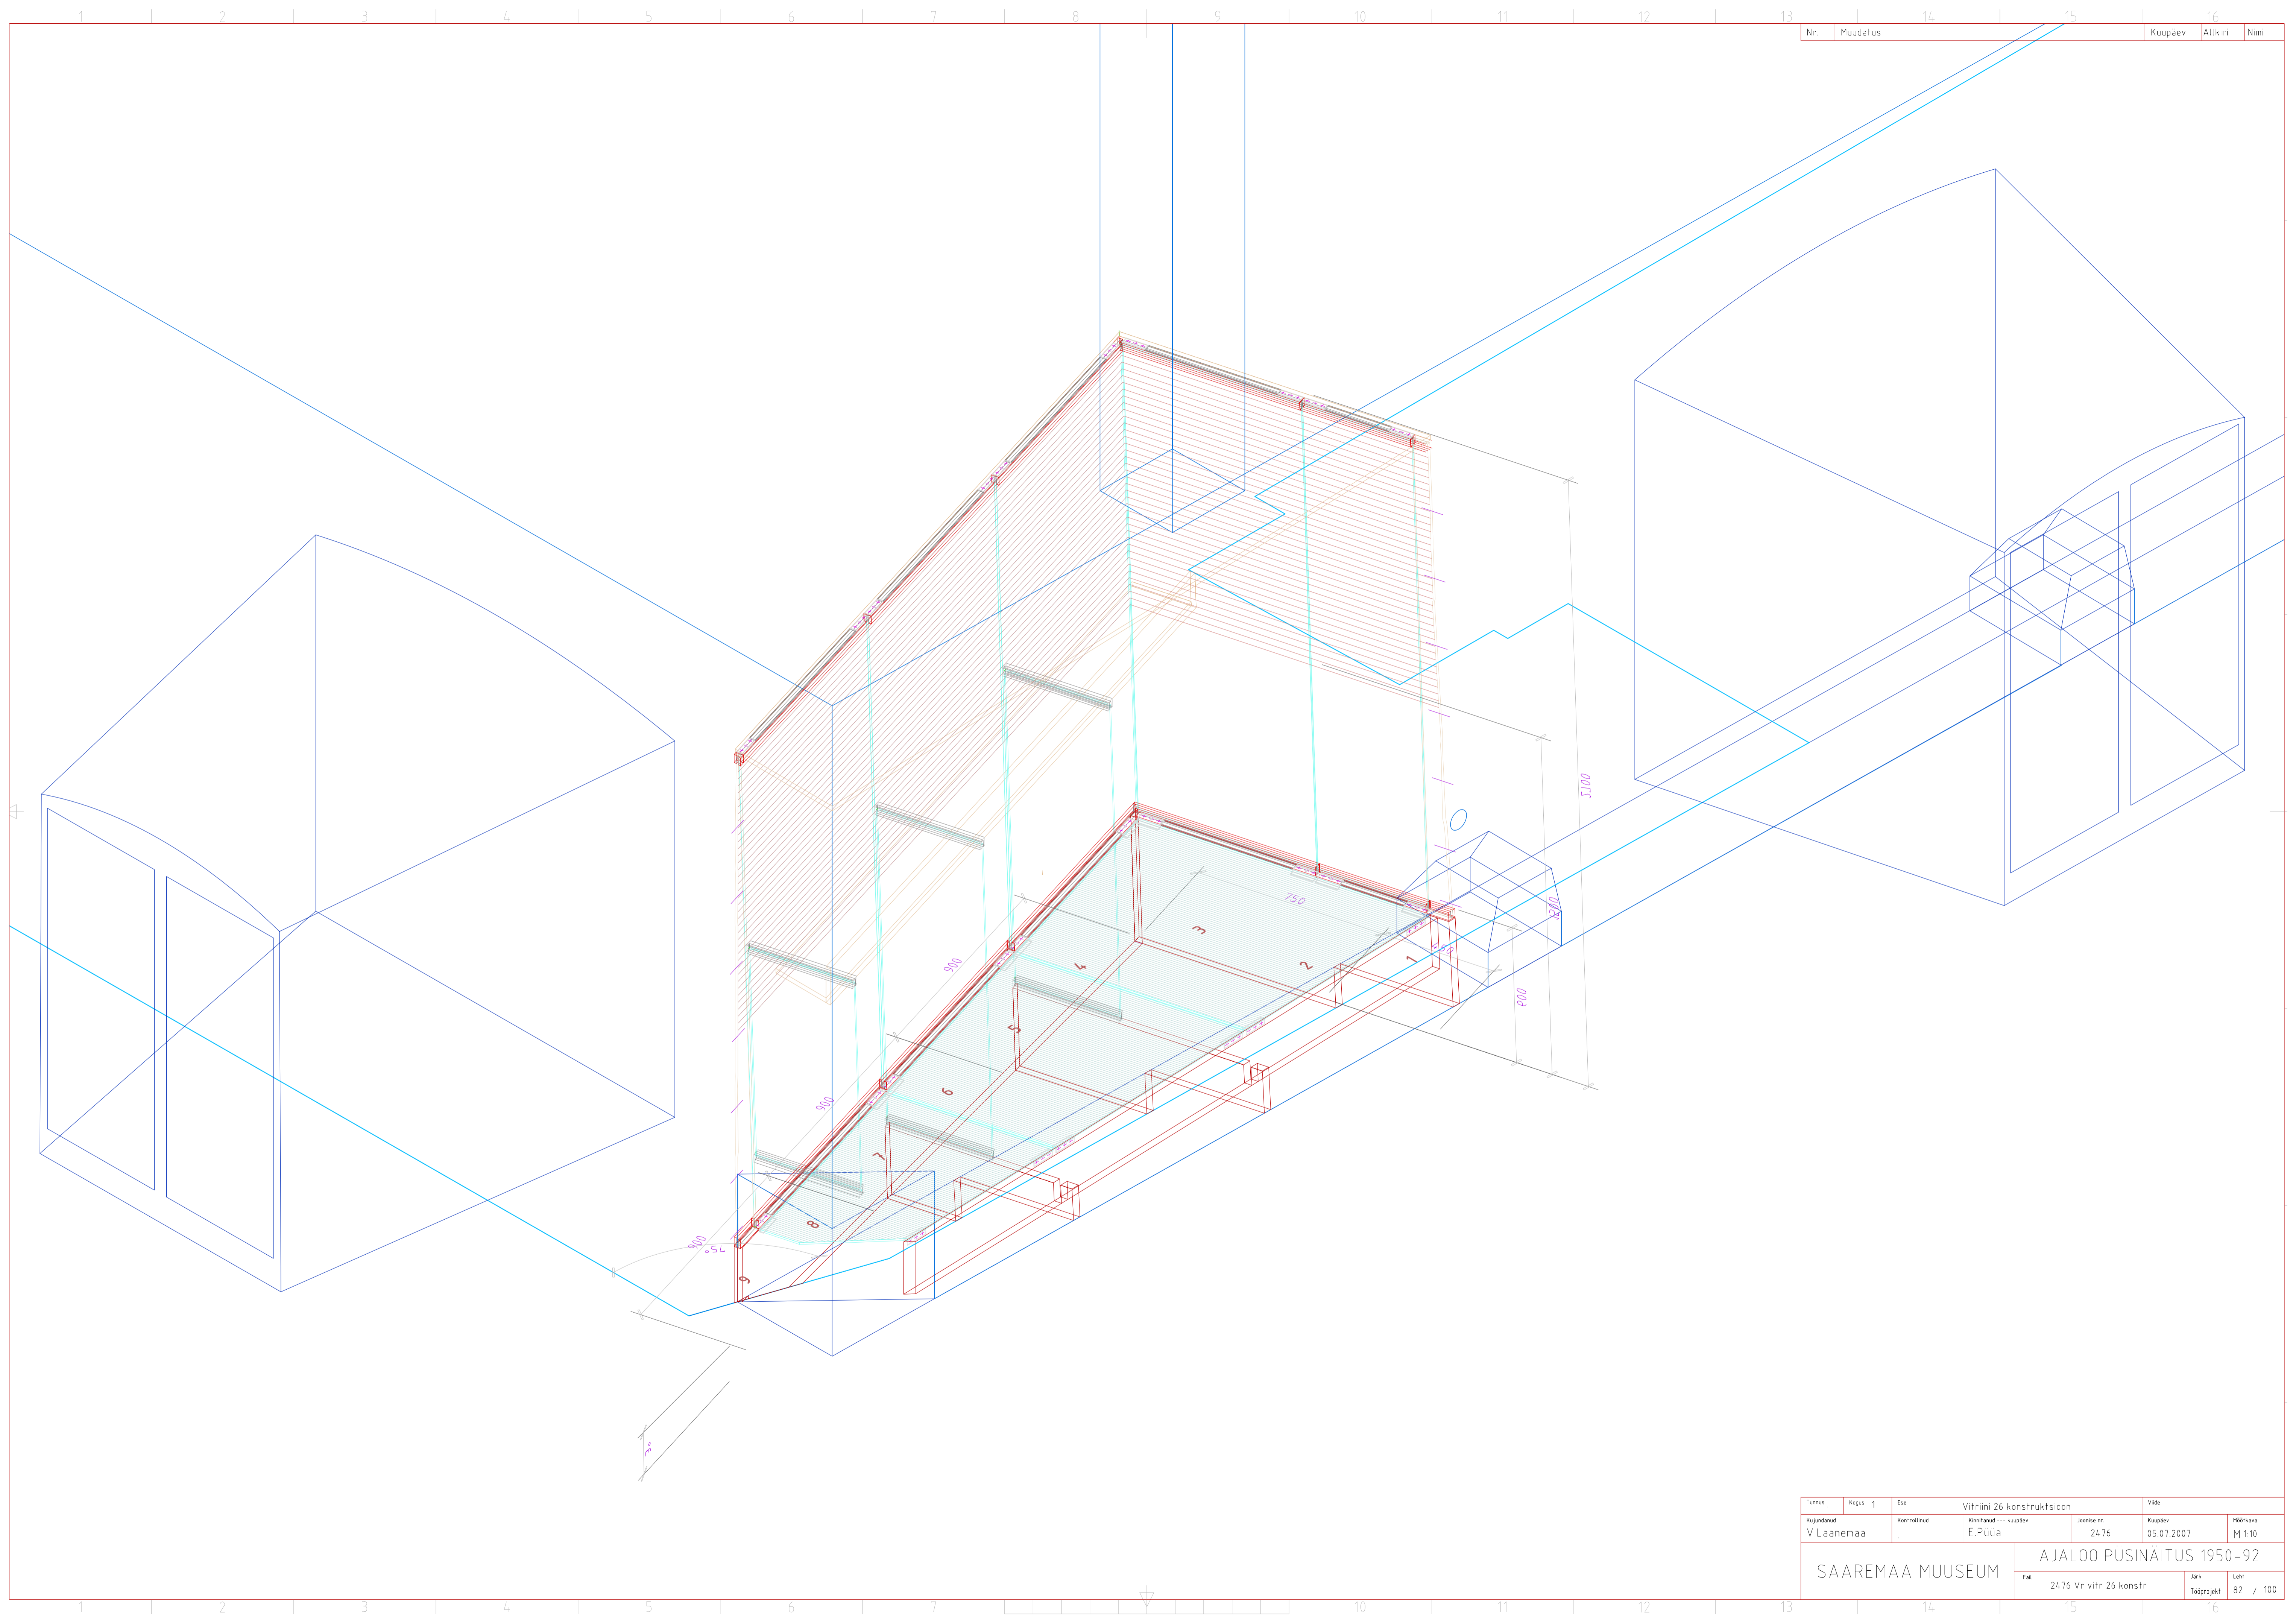

Tuimus	Kaas	1	Ese	Vitriini 26 konstruktsioon	Vide
Kujundatud	Kontrollitud	Kinnitanud	--- kuupäev	Joonise nr.	Kuupäev
V.Laanemaa		E.Püua		2476	05.07.2007
SAAREMAA MUUSEUM			AJALOO PÜSINÄITUS 1950-92		
			FaH	2476 Vr vitr 26 konstr	Järk Täpprojekt
					Leht 82 / 100

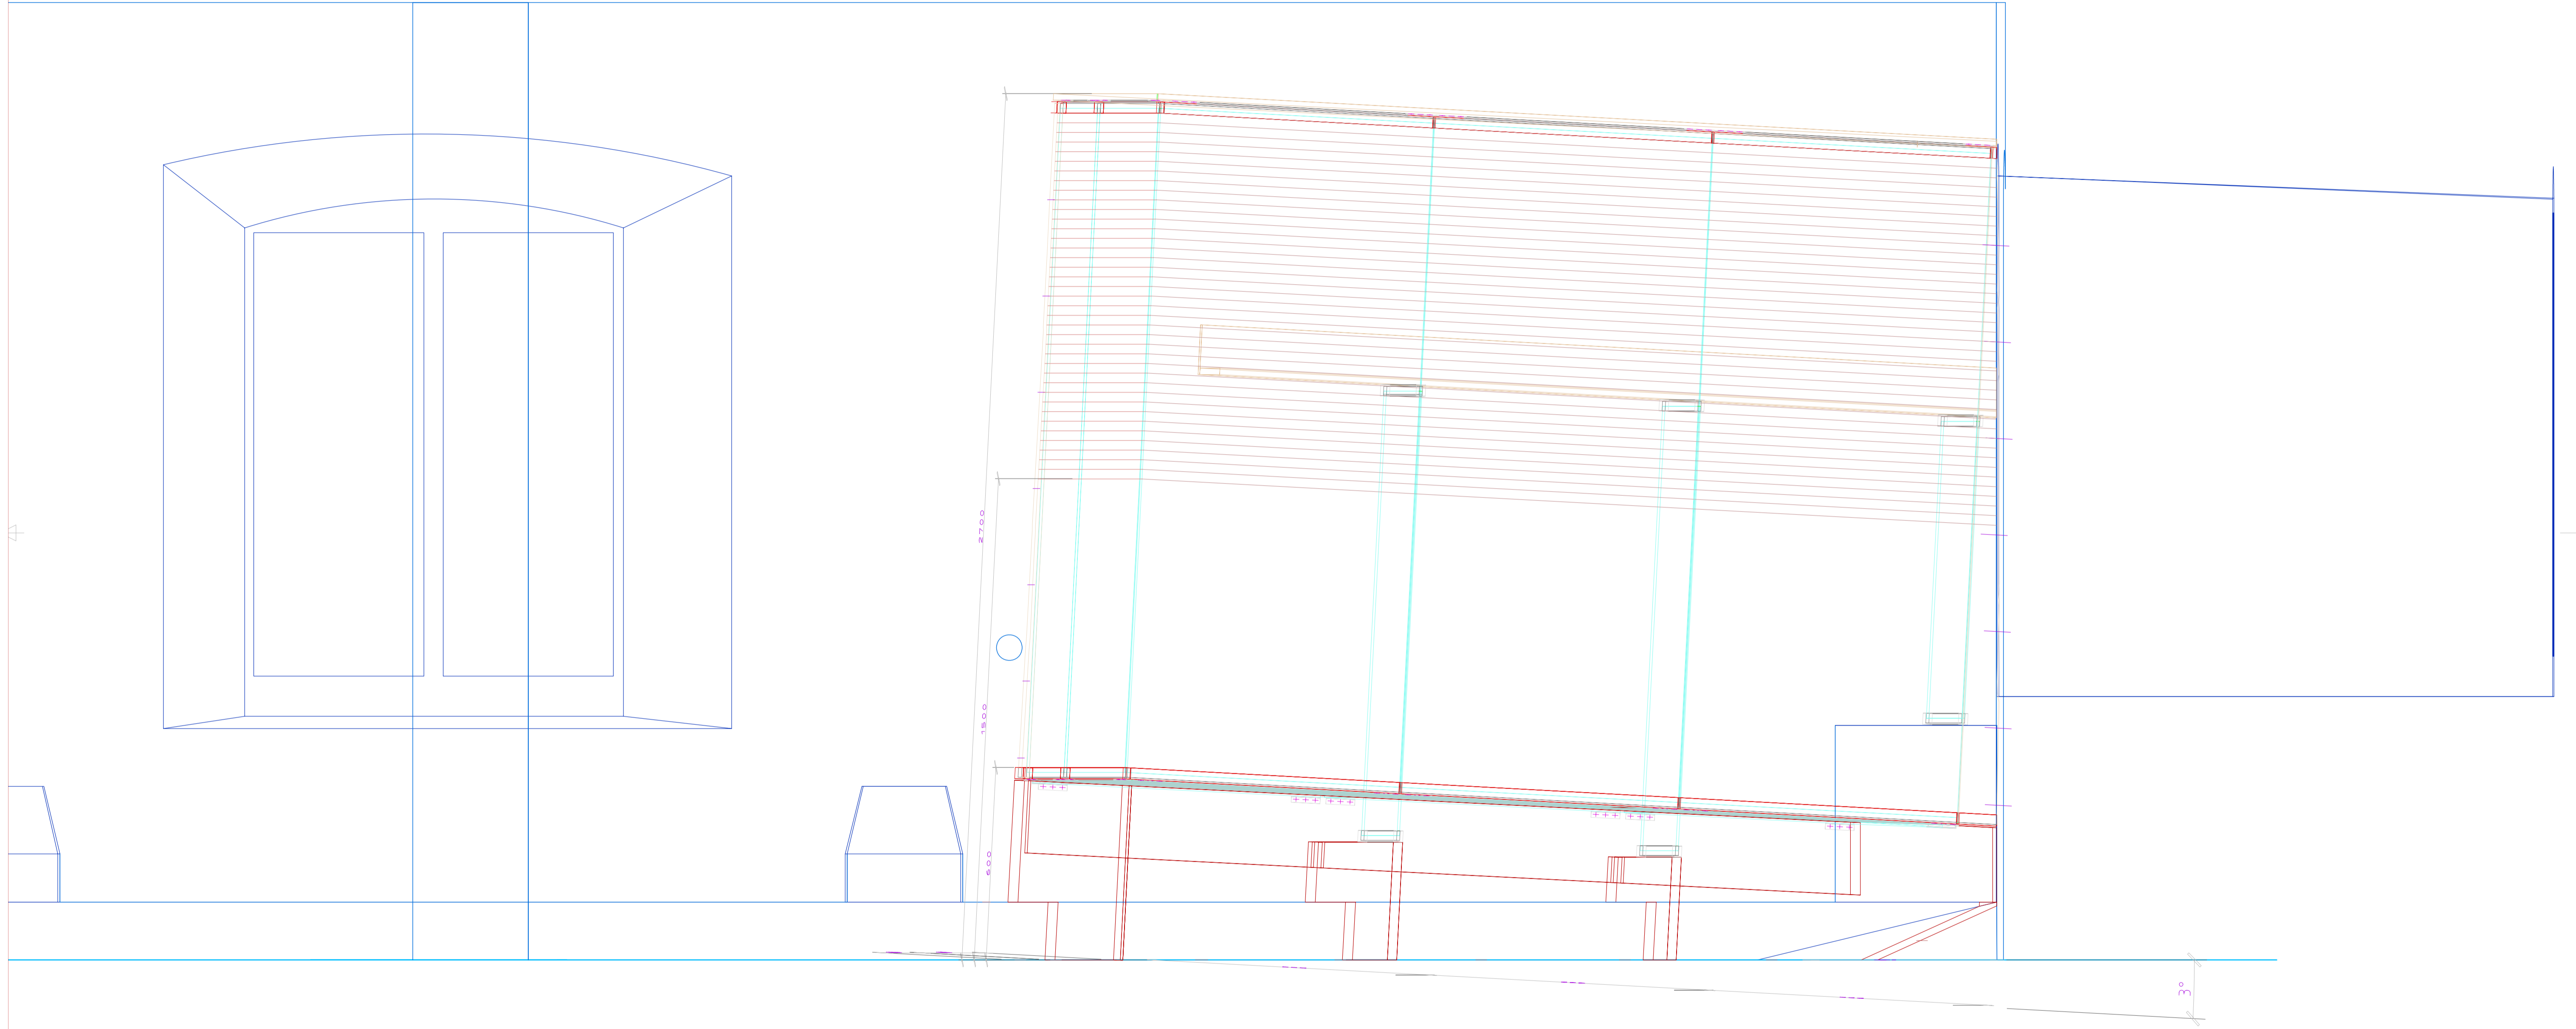


Tuumus	Kapas	Ese	Vitriini 26 konstruktsioon	Vide
Kujundatud	Kontrollitud	Kinnitanud	--- kuupäev	Joonise nr.
V.Laanemaa	.	E.Püüa	24.76	05.07.2007
SAAREMAA MUUSEUM		AJALOO PÜSINÄITUS 1950-92		
		Faht	24.76 Vr vitr 26 konstr	Jark
				Leht
				Täpprojekt
				82 / 100

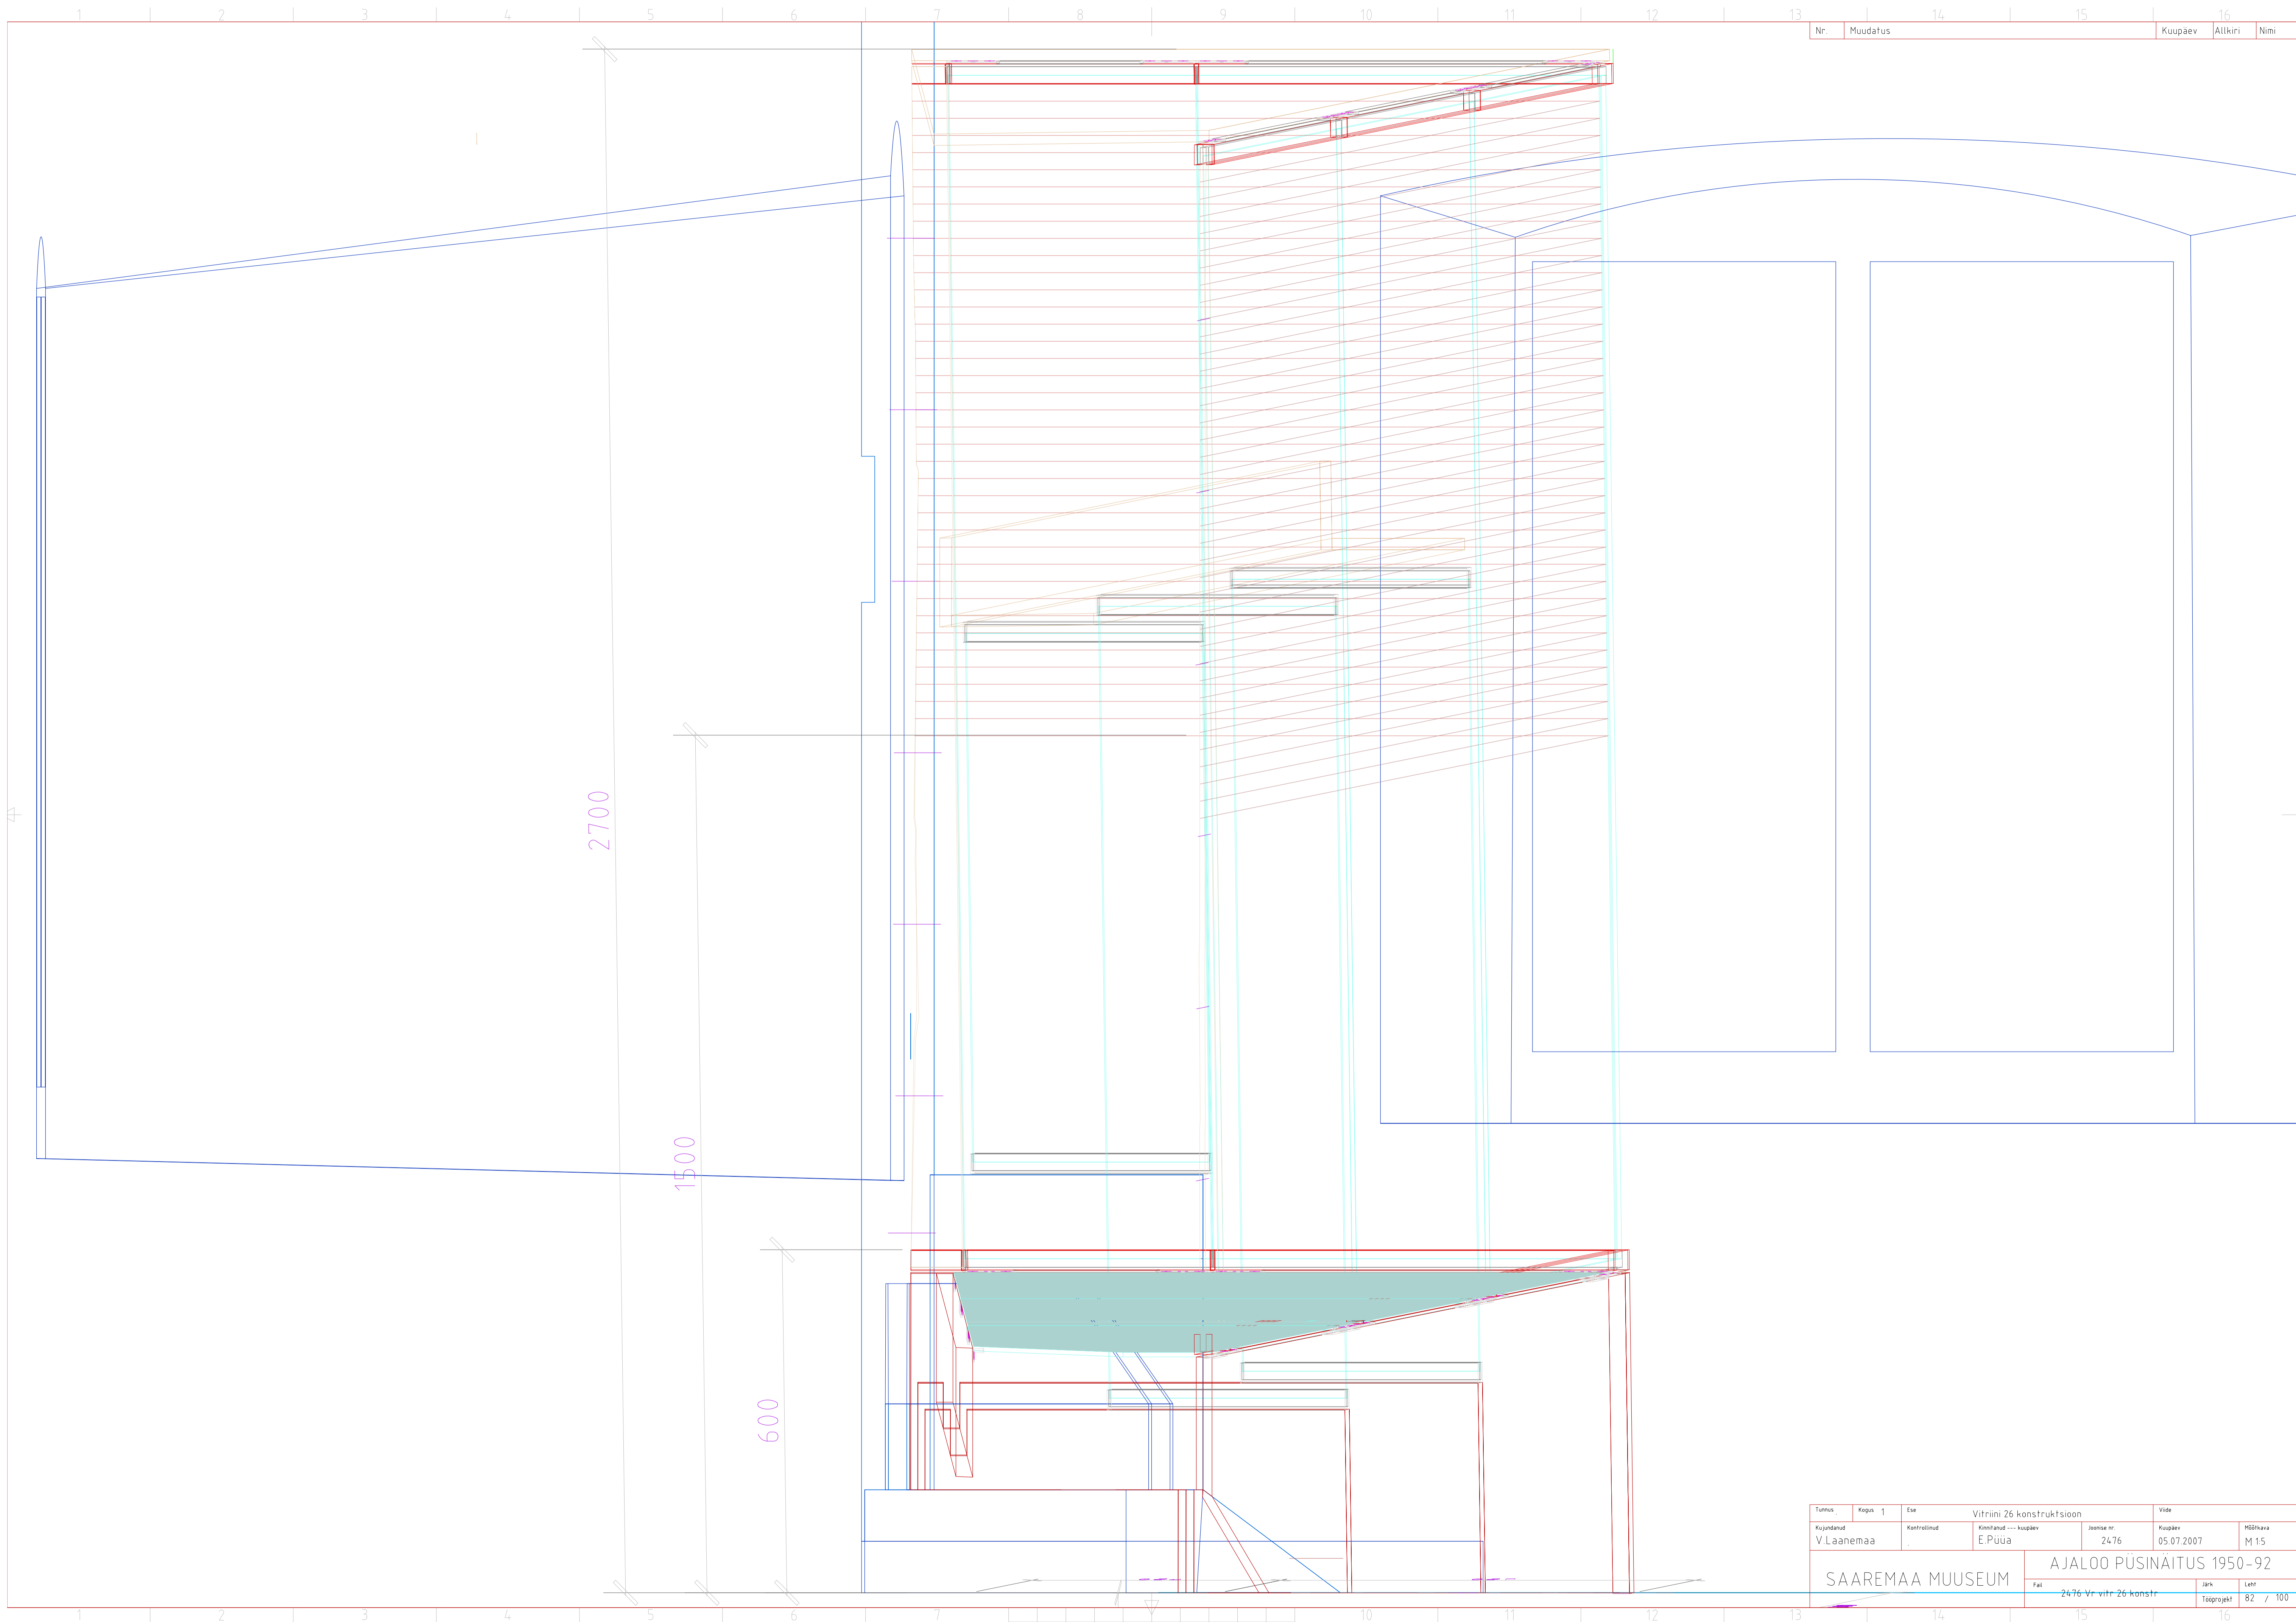

Nr.	Muudatus	Kaupäev	Allkiri	Nimi
-----	----------	---------	---------	------

Tunnus	Kapas	Ese	Vitriini 26 konstruktsioon	Vide
Kujundatud	Kontrollitud	Kinnitatud	--- kaupäev	Joonise nr.
V.Laanemaa		E.Püua		2476
				Kaupäev
				05.07.2007
				Mõõtkava
				M 1:5
SAAREMAA MUUSEUM			AJALOO PÜSINÄITUS 1950-92	
			Faht	Jark
			2476-Vr-vitr-26-konstr	Leht
			Tööprojekt	82 / 100

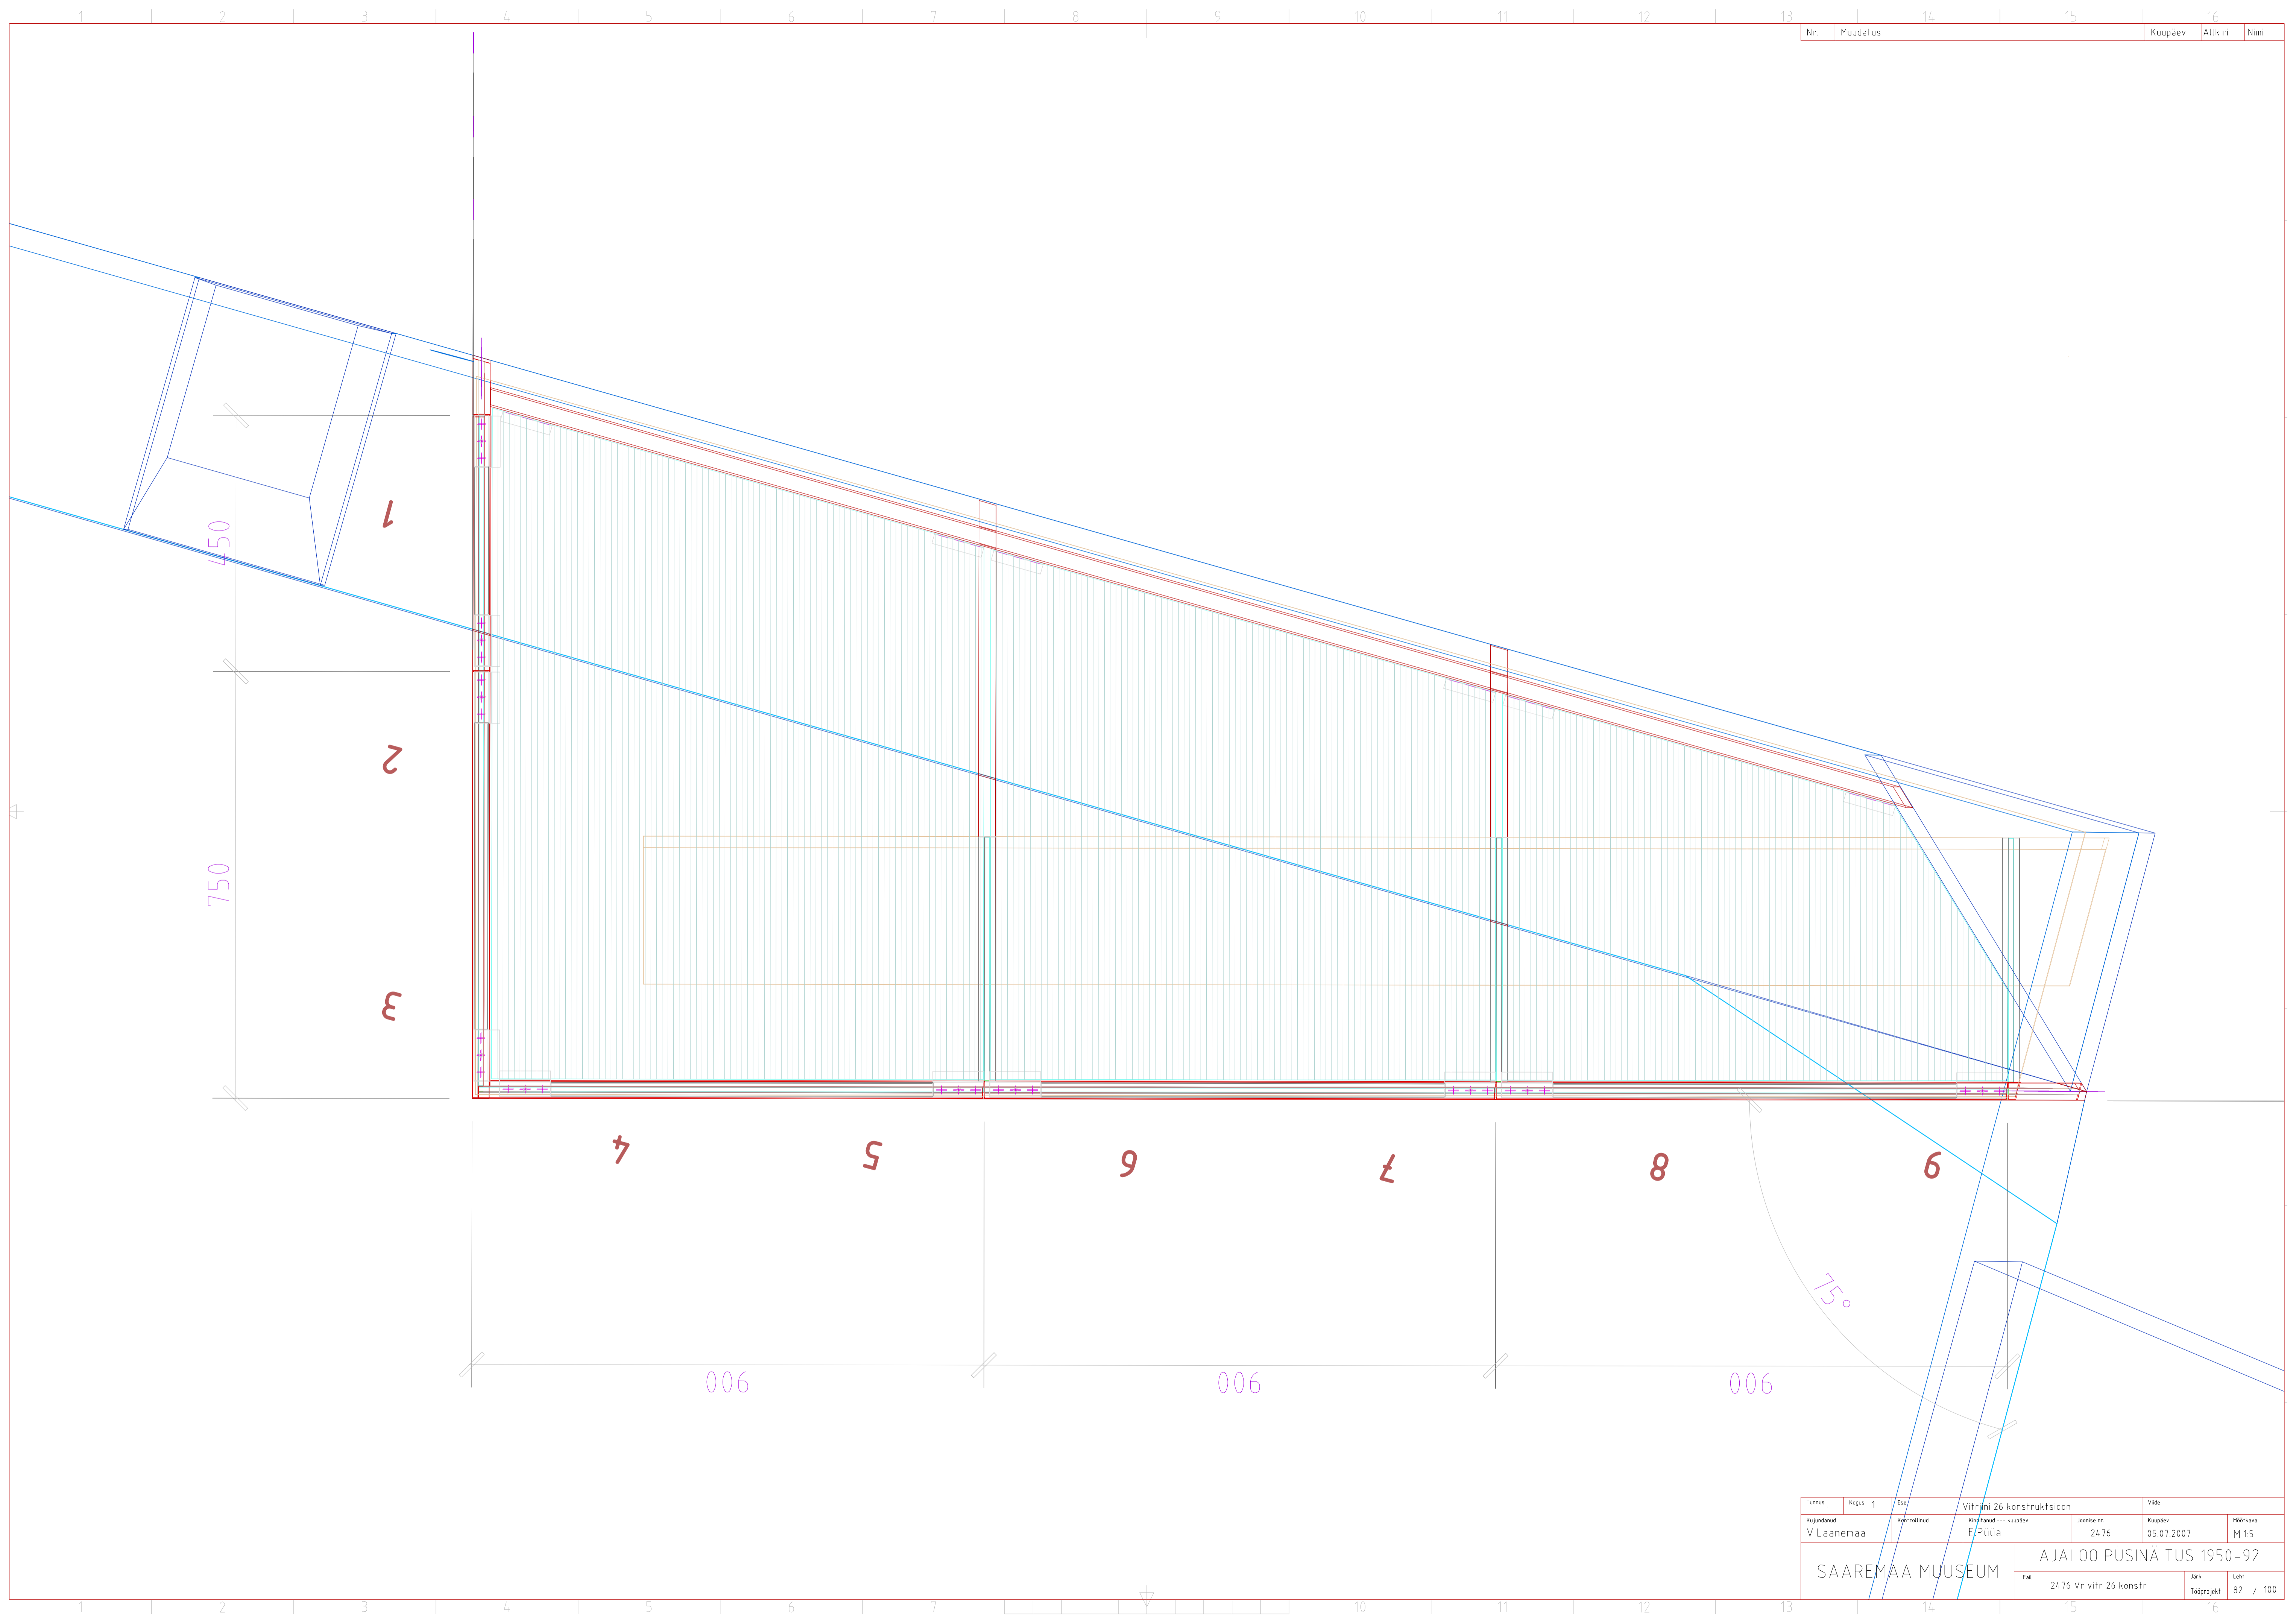

Tunnus	Kapas	1	Ees	Vitrini 26 konstruktsioon	Vide
Kujundatud	Kontrollitud			Kujundatud --- kuupäev	Joonise nr.
V.Laanemaa				E.Püua	2476
					Kuupäev
					05.07.2007
					Mõõtkava
					M 1:5
SAAREMAA MUUSEUM			AJALOO PÜSINÄITUS 1950-92		
			Fol		Järk
			2476 Vr vitr 26 konstr		Tööprojekt
					82 / 100