
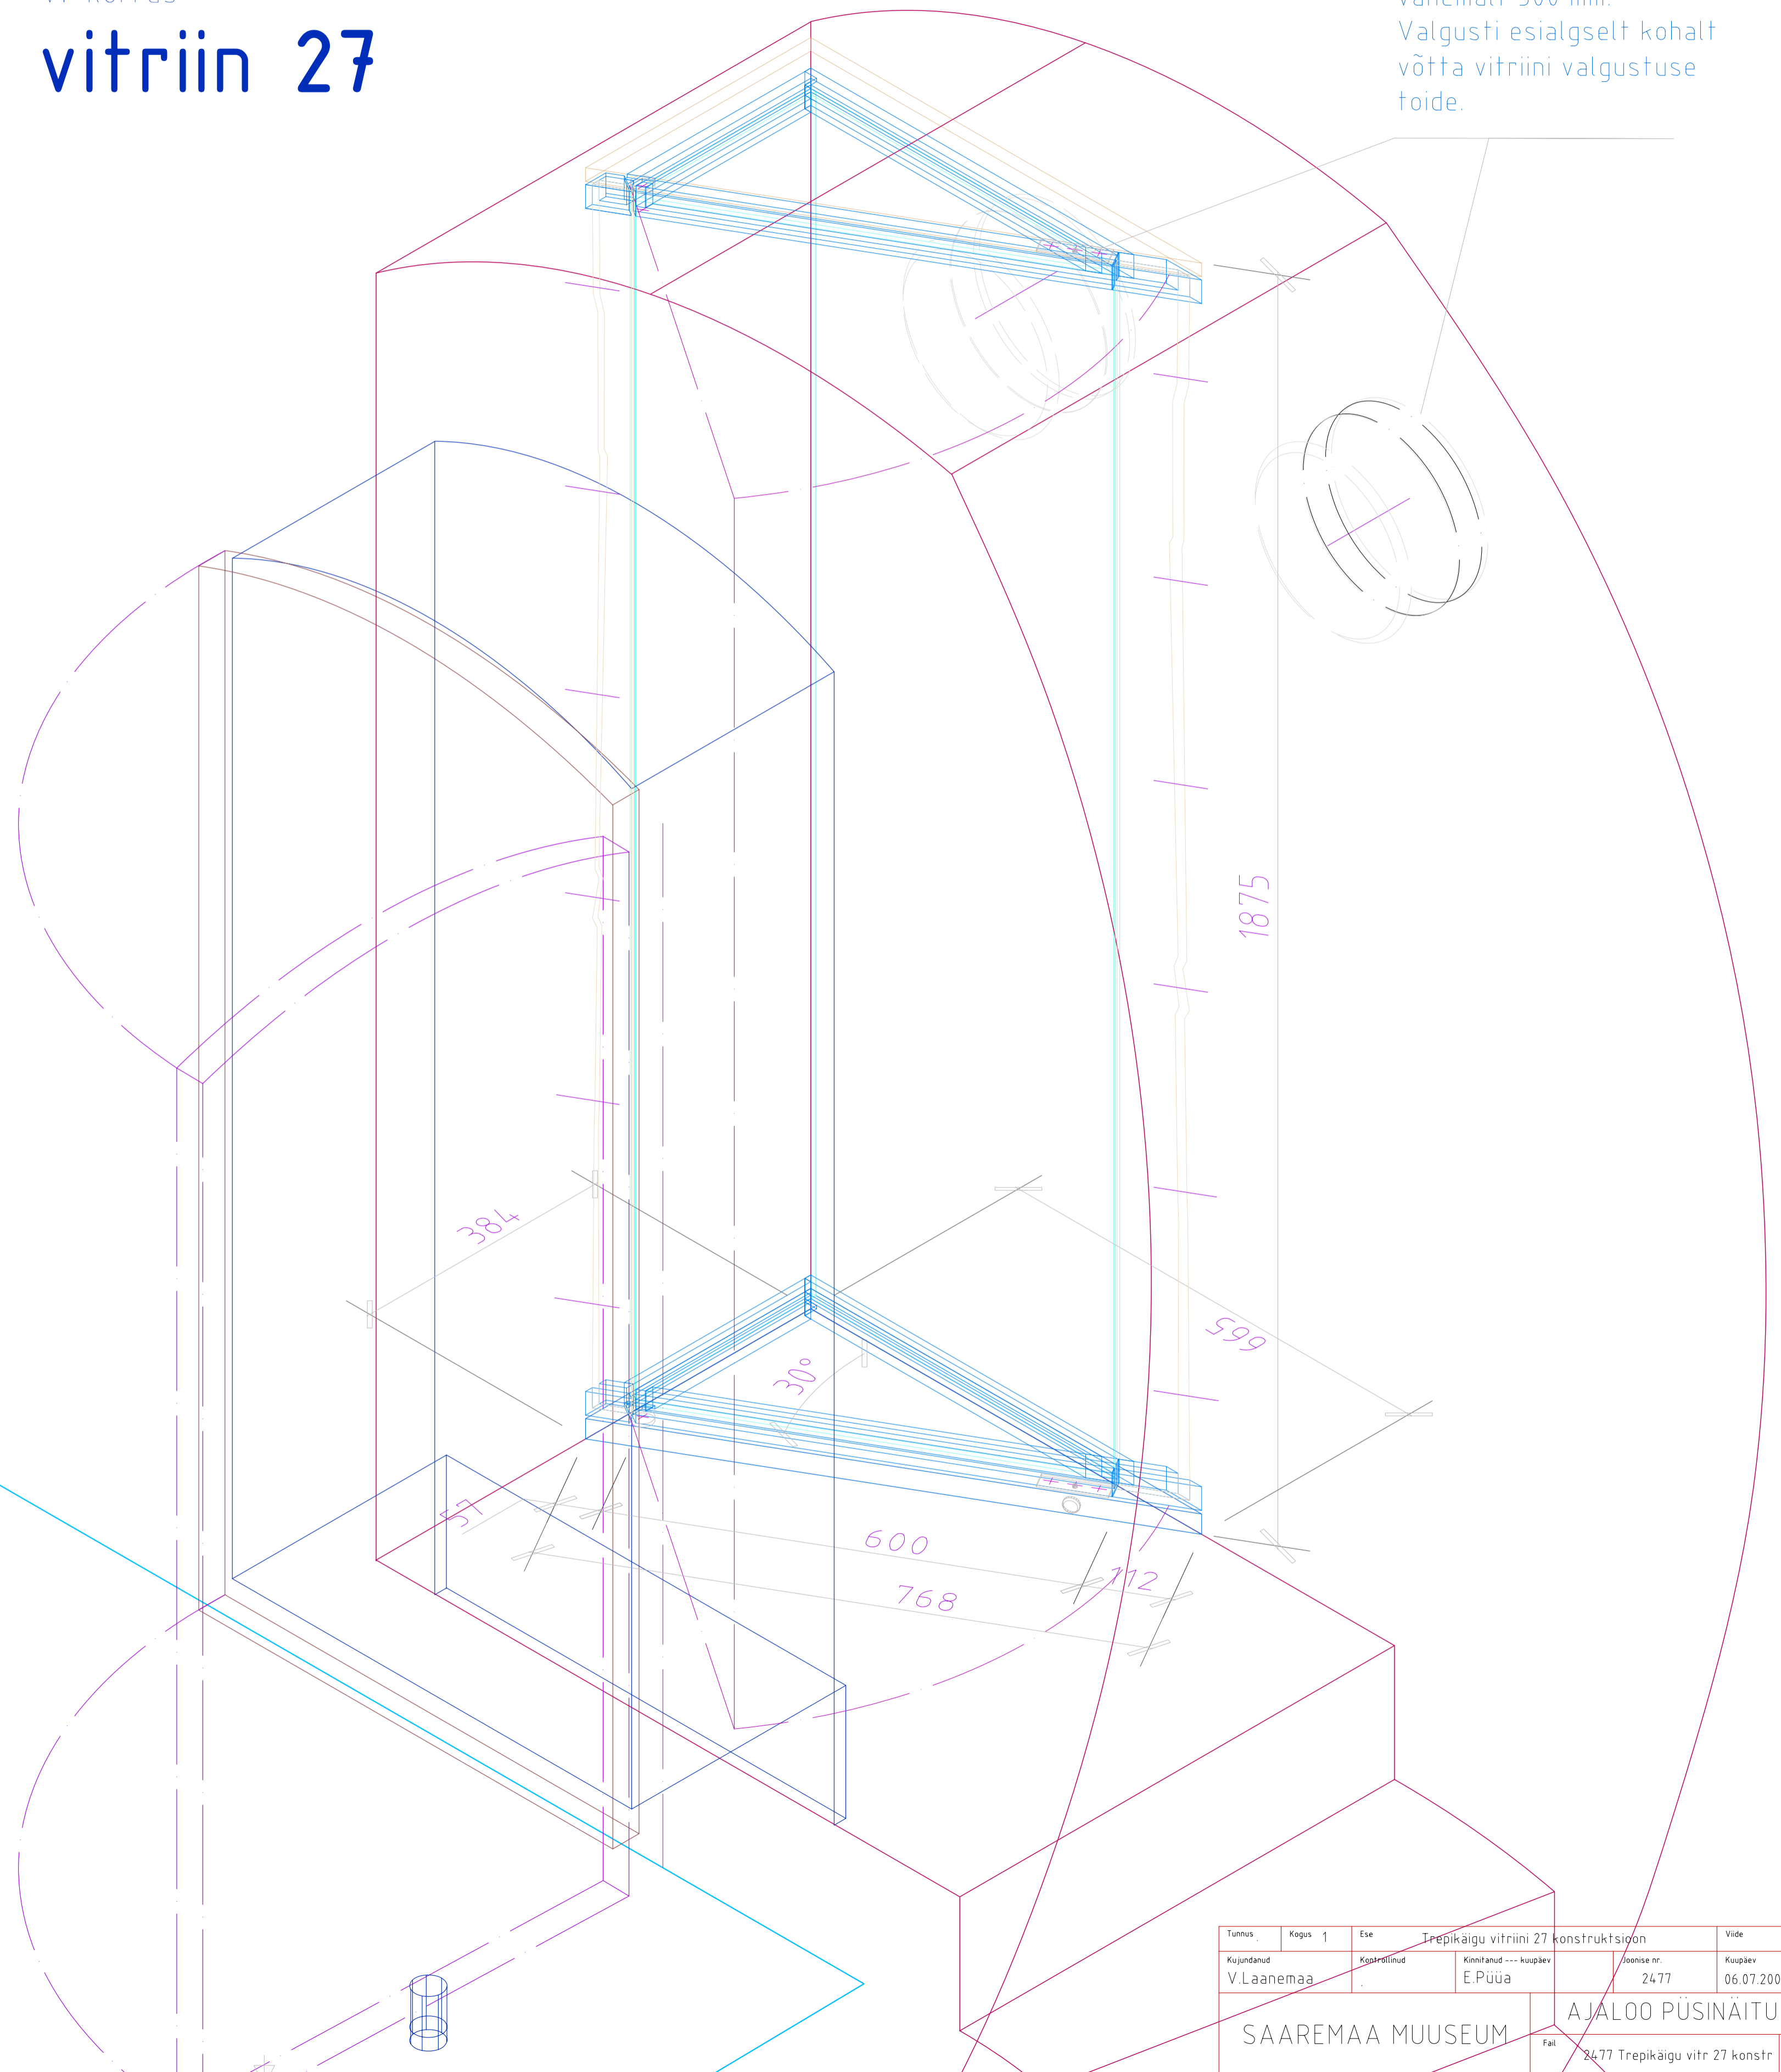
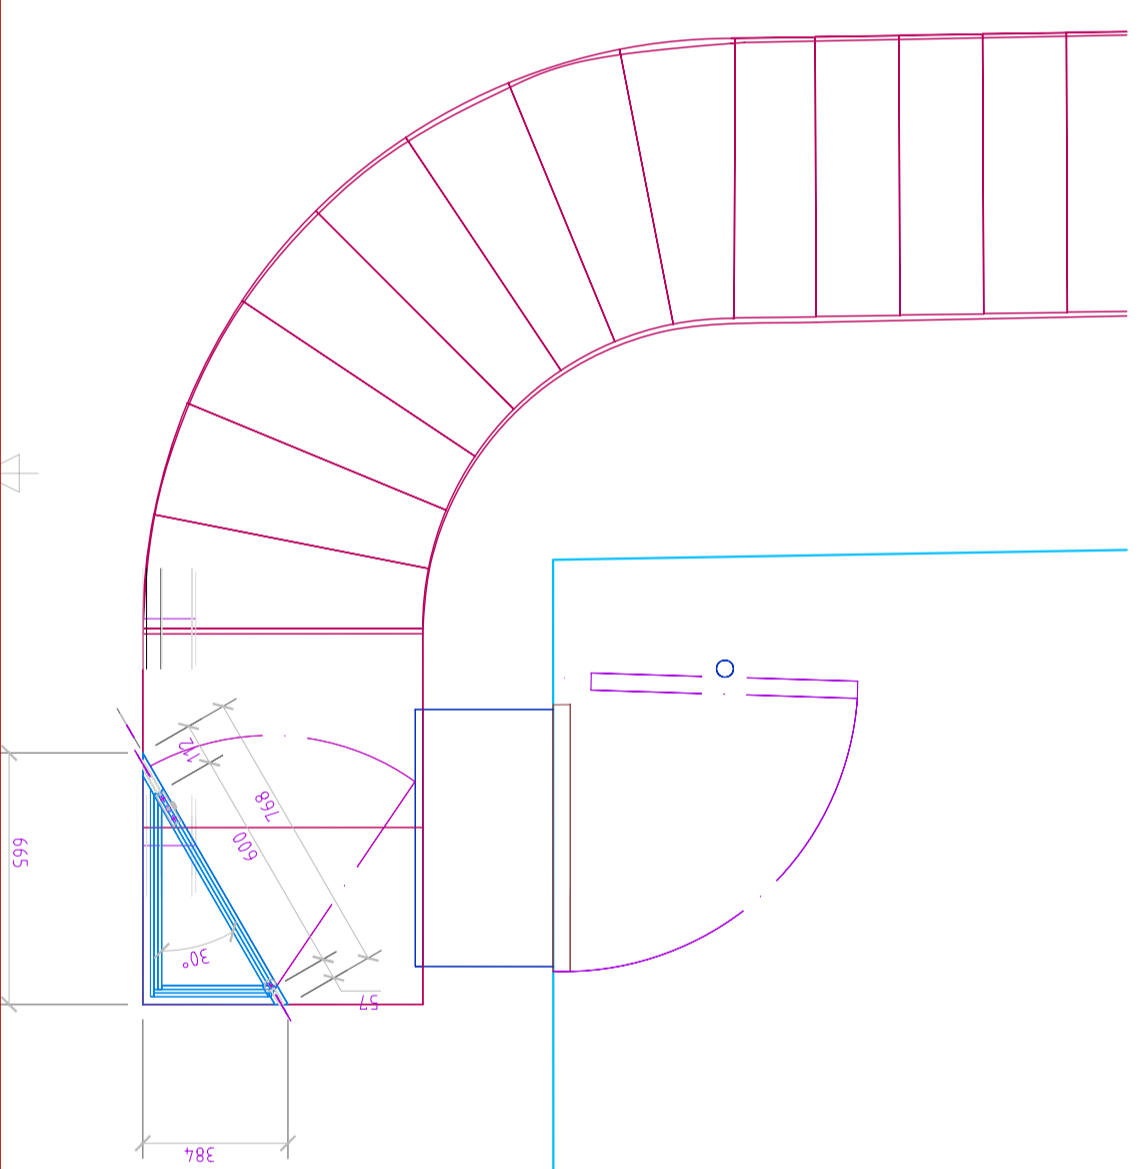


IV-VI trepikäik


VI korrus

vitriin 27

Olemasolev valgusti nihutada võimalikult eemale vitriinist, vähemaa vitriinini vähemalt 300 mm. Valgusti esialgselt kohalt võtta vitriini valgustuse toide.

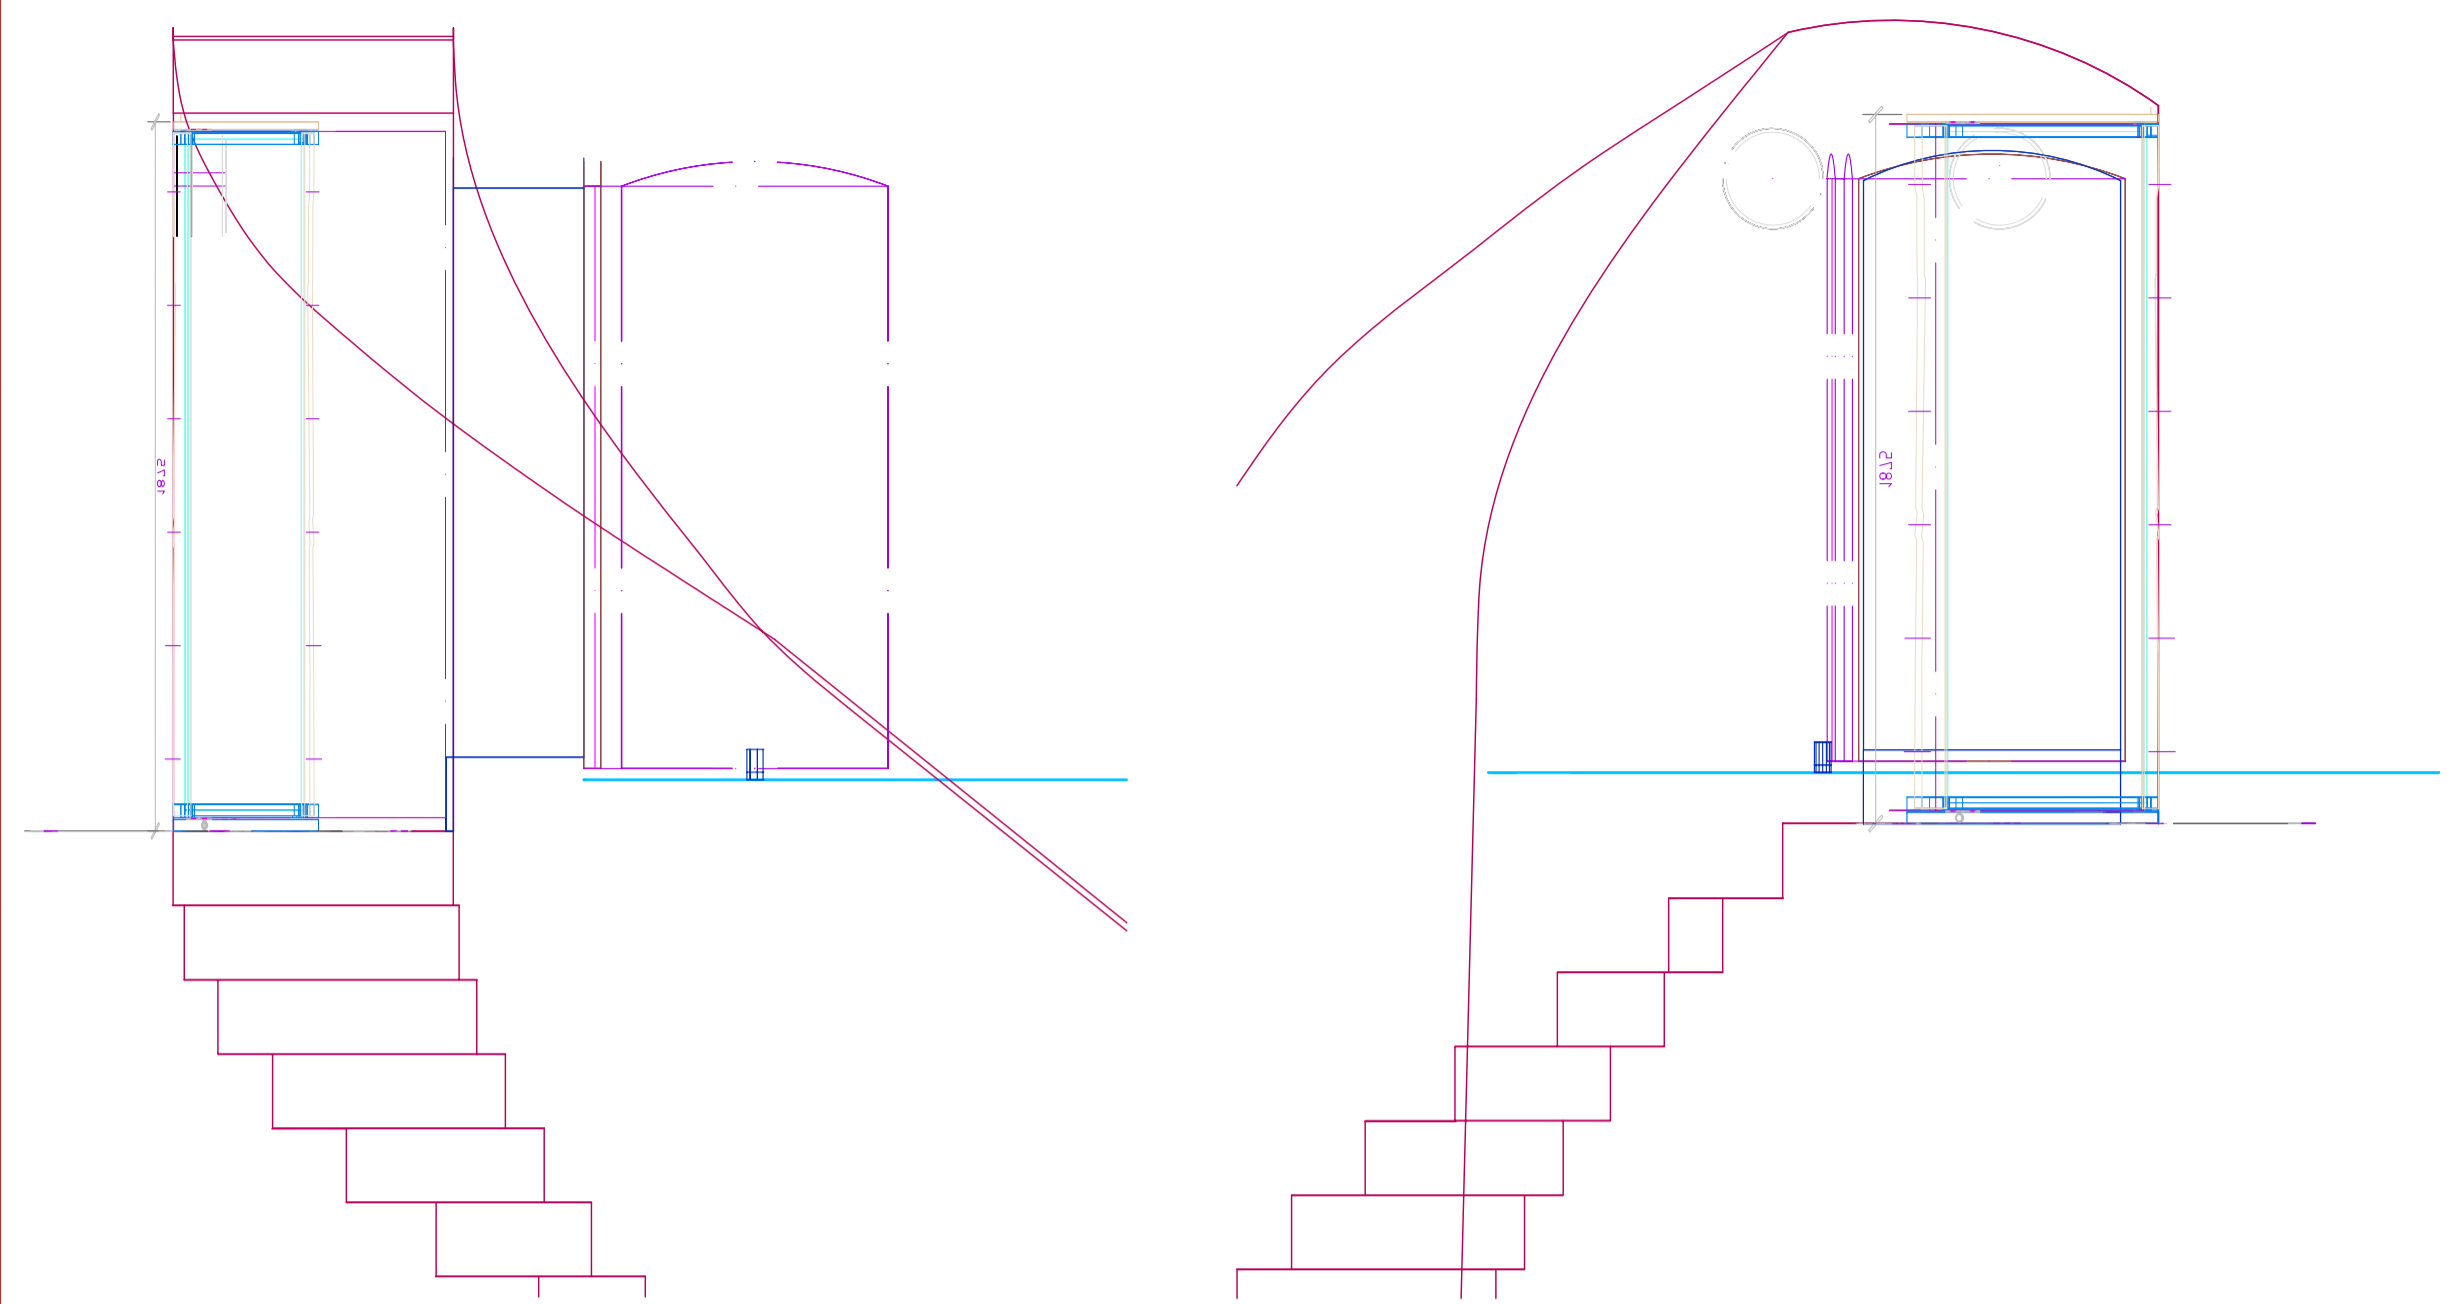



Tõmus	Kogu	1	Ese	Trepikäigu vitriini 27 konstruktsioon	Vide
Kujundand	Kaardeldud	Kinnitand	--- kuupäev	Joonise nr.	Kuupäev
V.Laanemaa	.	E.Püüa	.	2477	06.07.2007
SAAREMAA MUUSEUM				AJALOO PÜSINÄITUS 1950-92	
2477 Trepikäigu vitr 27 konstr				Jätk	Leht
				Tööprojekt	84 / 100

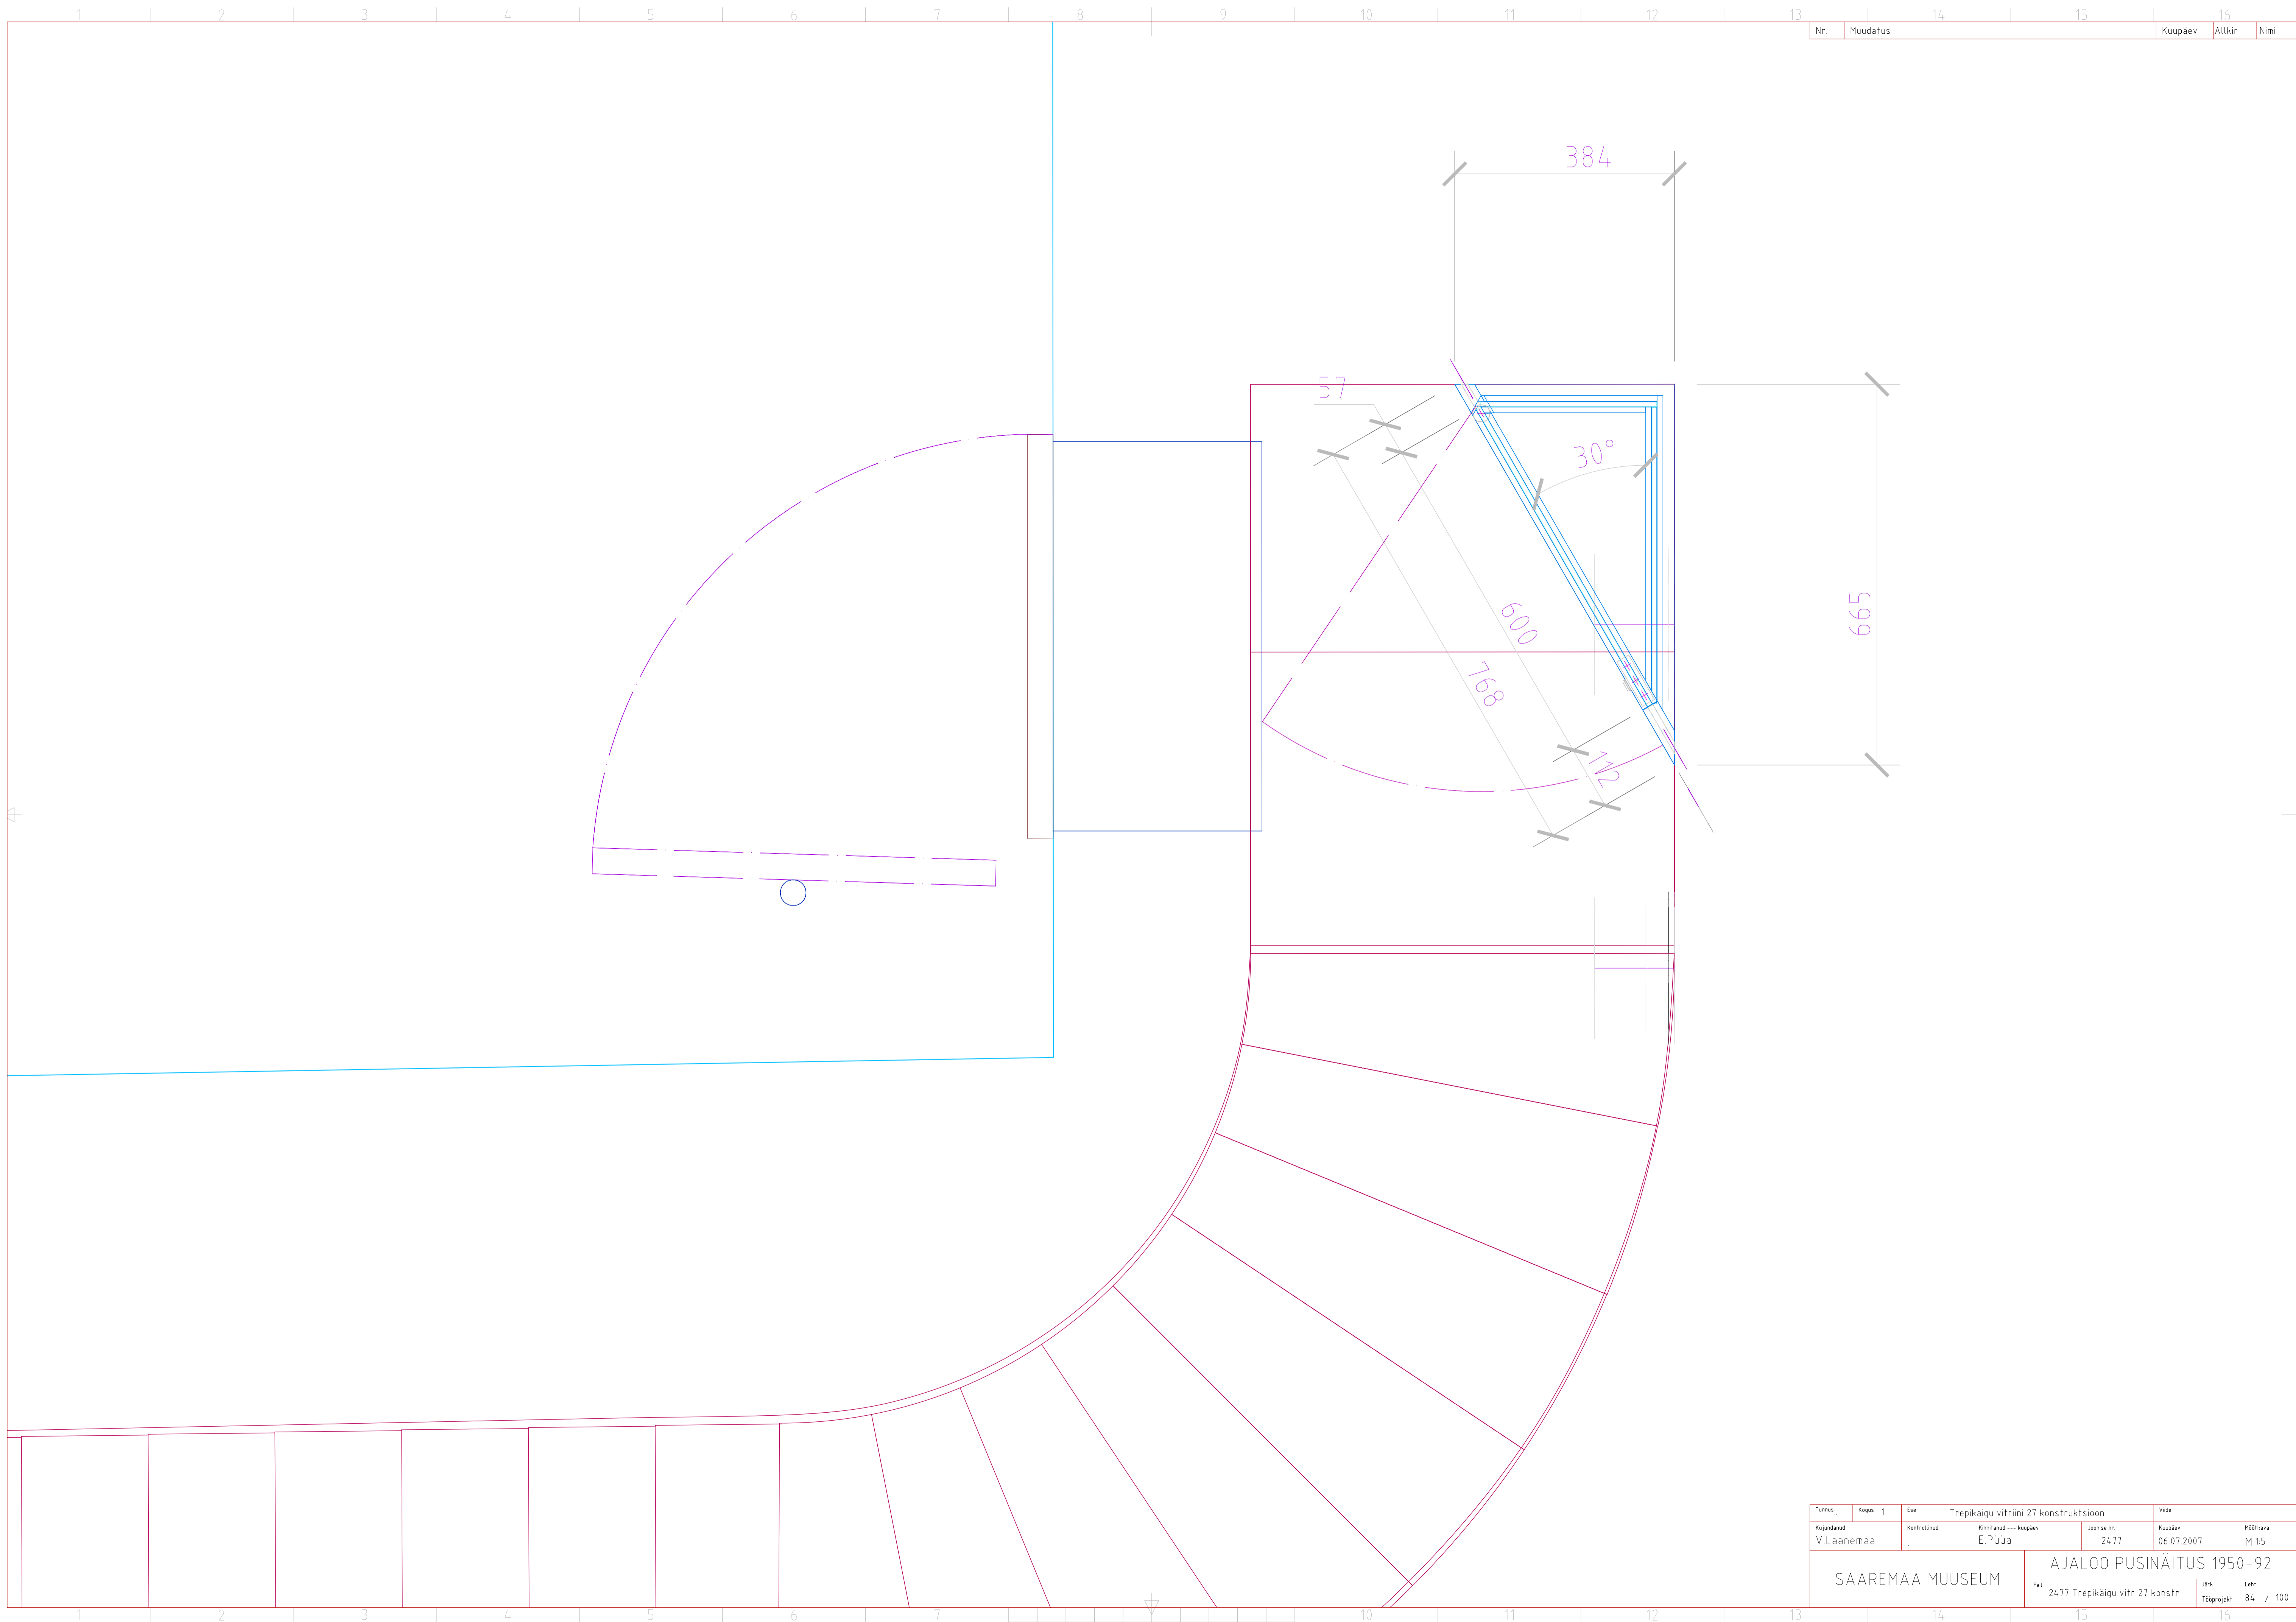

Nr.	Muudatus	Kaupäev	Altkiri	Nimi
-----	----------	---------	---------	------


Tunnus	Kapas	Ese	Trepikäigu vitriini 27 konstruktsioon		Vide
Kujundatud	Kontrollitud	Kinnitatud	--- kaupäev	Joonise nr.	Kaupäev
V.Laanemaa	.	E.Püüa	2477	06.07.2007	M15
SAAREMAA MUUSEUM			AJALOO PÜSINÄITUS 1950-92		
			Fai	Järv	Leht
			2477 Trepikäigu vitr 27 konstr	Tööprojekt	86 / 100

41

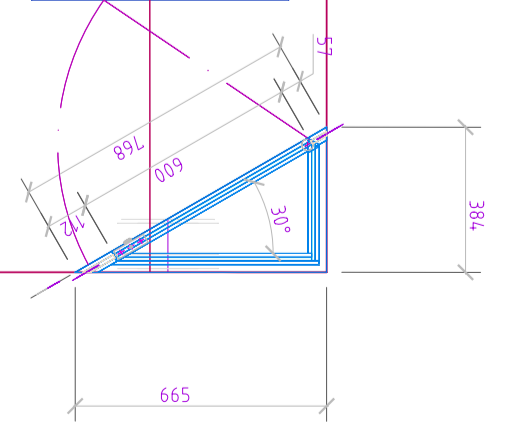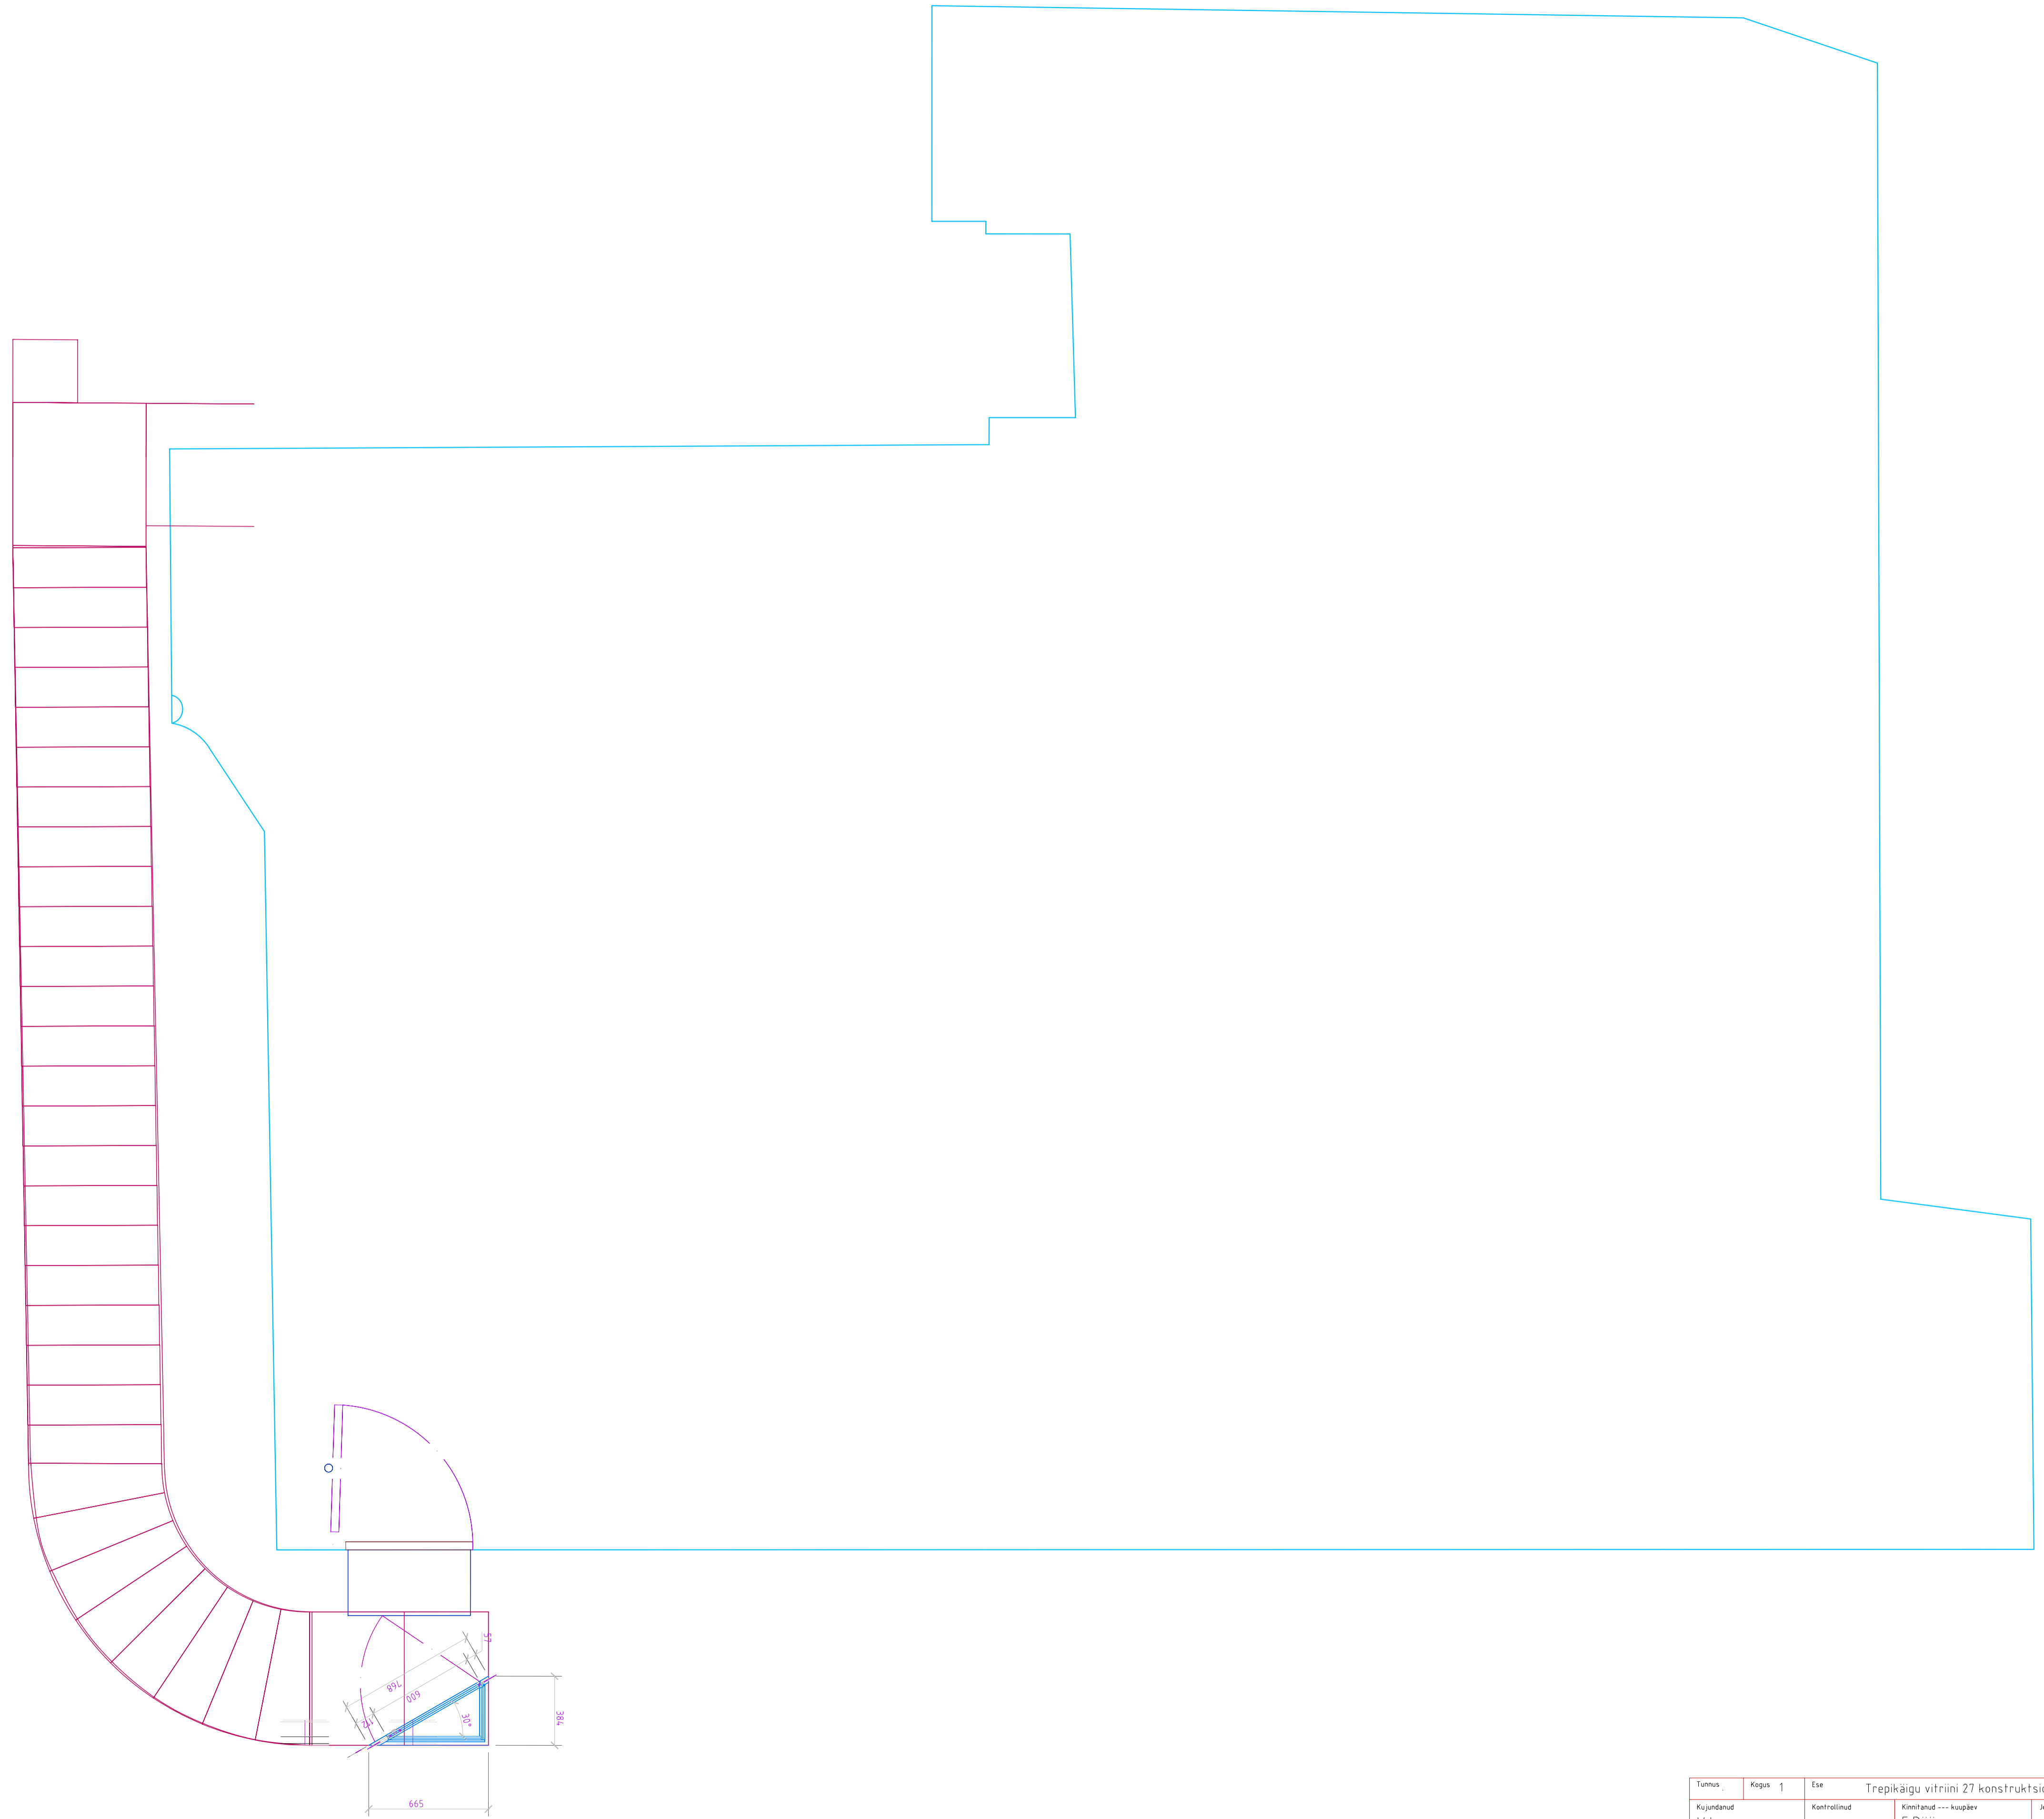


Tunnus	Kapas	Ese	Trepikäigu vitriini 27 konstruktsioon		Vide
Kujundatud	Kontrollitud	Kinnitanud	Joonise nr.	Kuupäev	Hõõrikava
V.Laanemaa	.	E.Püüa	2477	06.07.2007	M 1:20
SAAREMAA MUUSEUM			AJALOO PÜSINÄITUS 1950-92		
2477 Trepikäigu vitr 27 konstr			Järv	Leht	
			Täpprojekt	86	/ 100


41

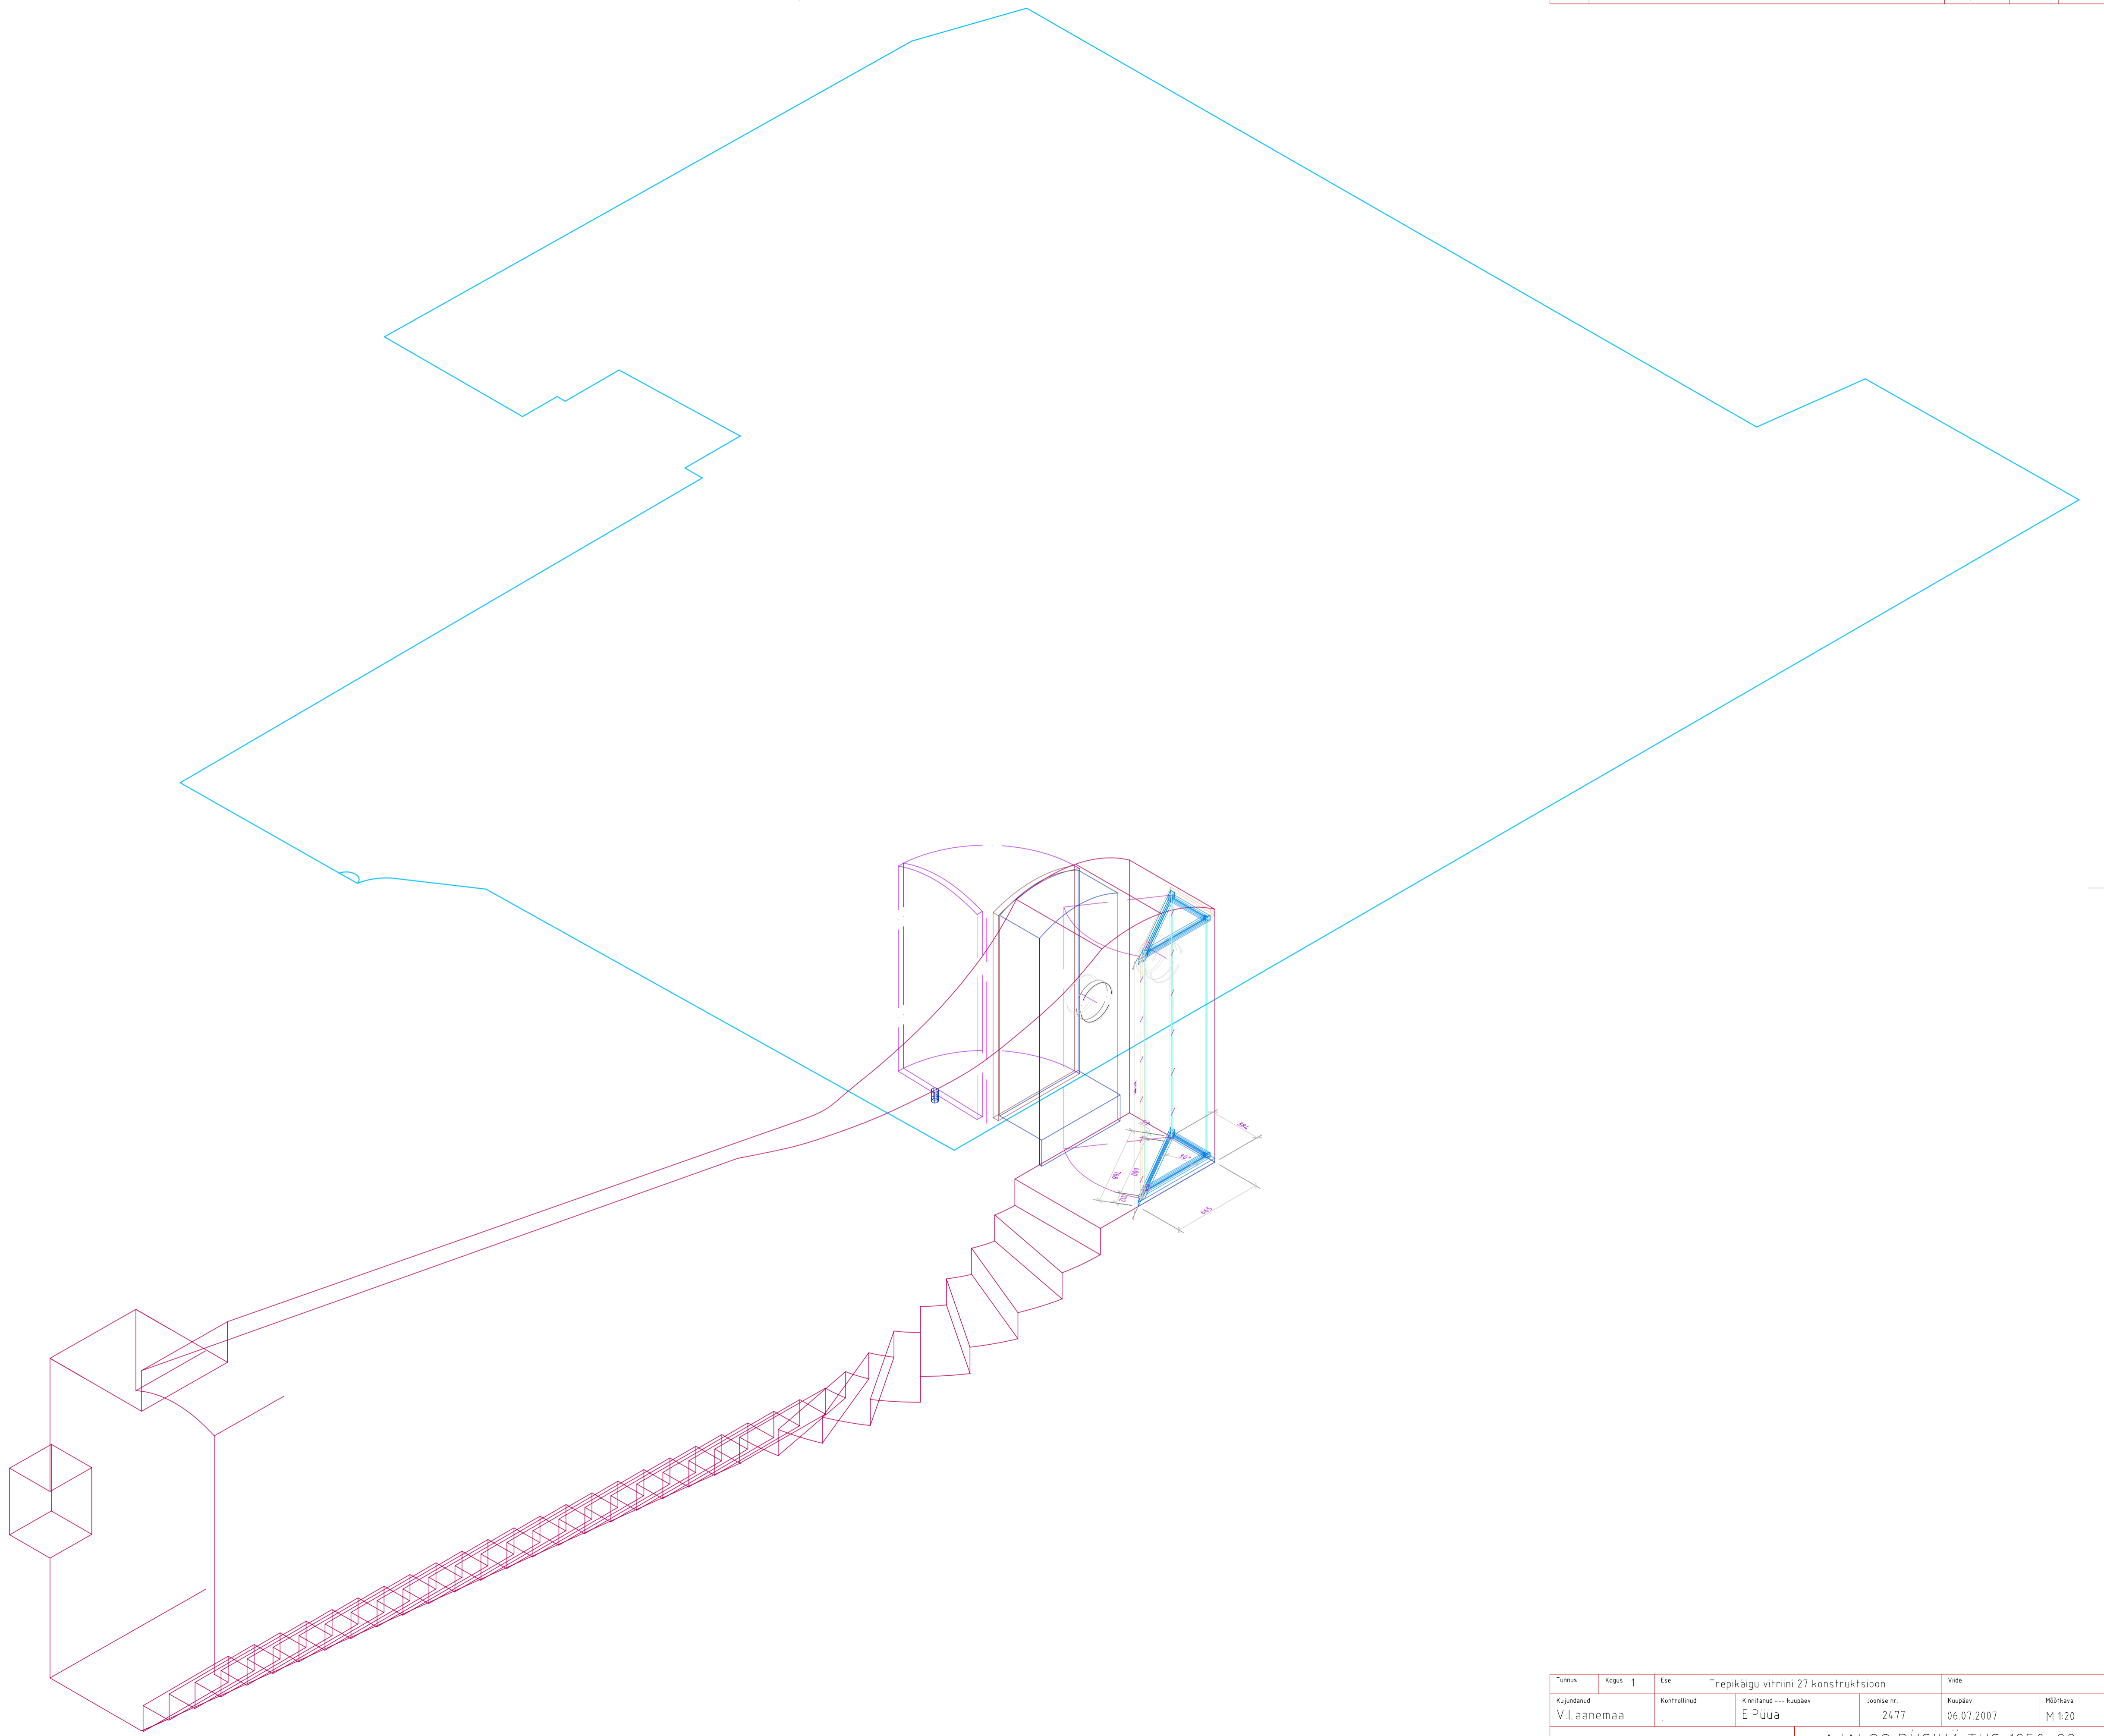


Tunnus	Kaas	1	Ese	Trepikäigu vitriini Z7 konstruktsioon	Vide
Kujundatud	Kontrollitud	Kinnitatud	---	Kuupäev	MS&Kava
V.Laanemaa	.	E.Püua	2477	06.07.2007	M 1:20
SAAREMAA MUUSEUM			AJALOO PÜSINÄITUS 1950-92		
			FaH	2477 Trepikäigu vitr Z7 konstr	Järv
				Täpprojekt	86 / 100

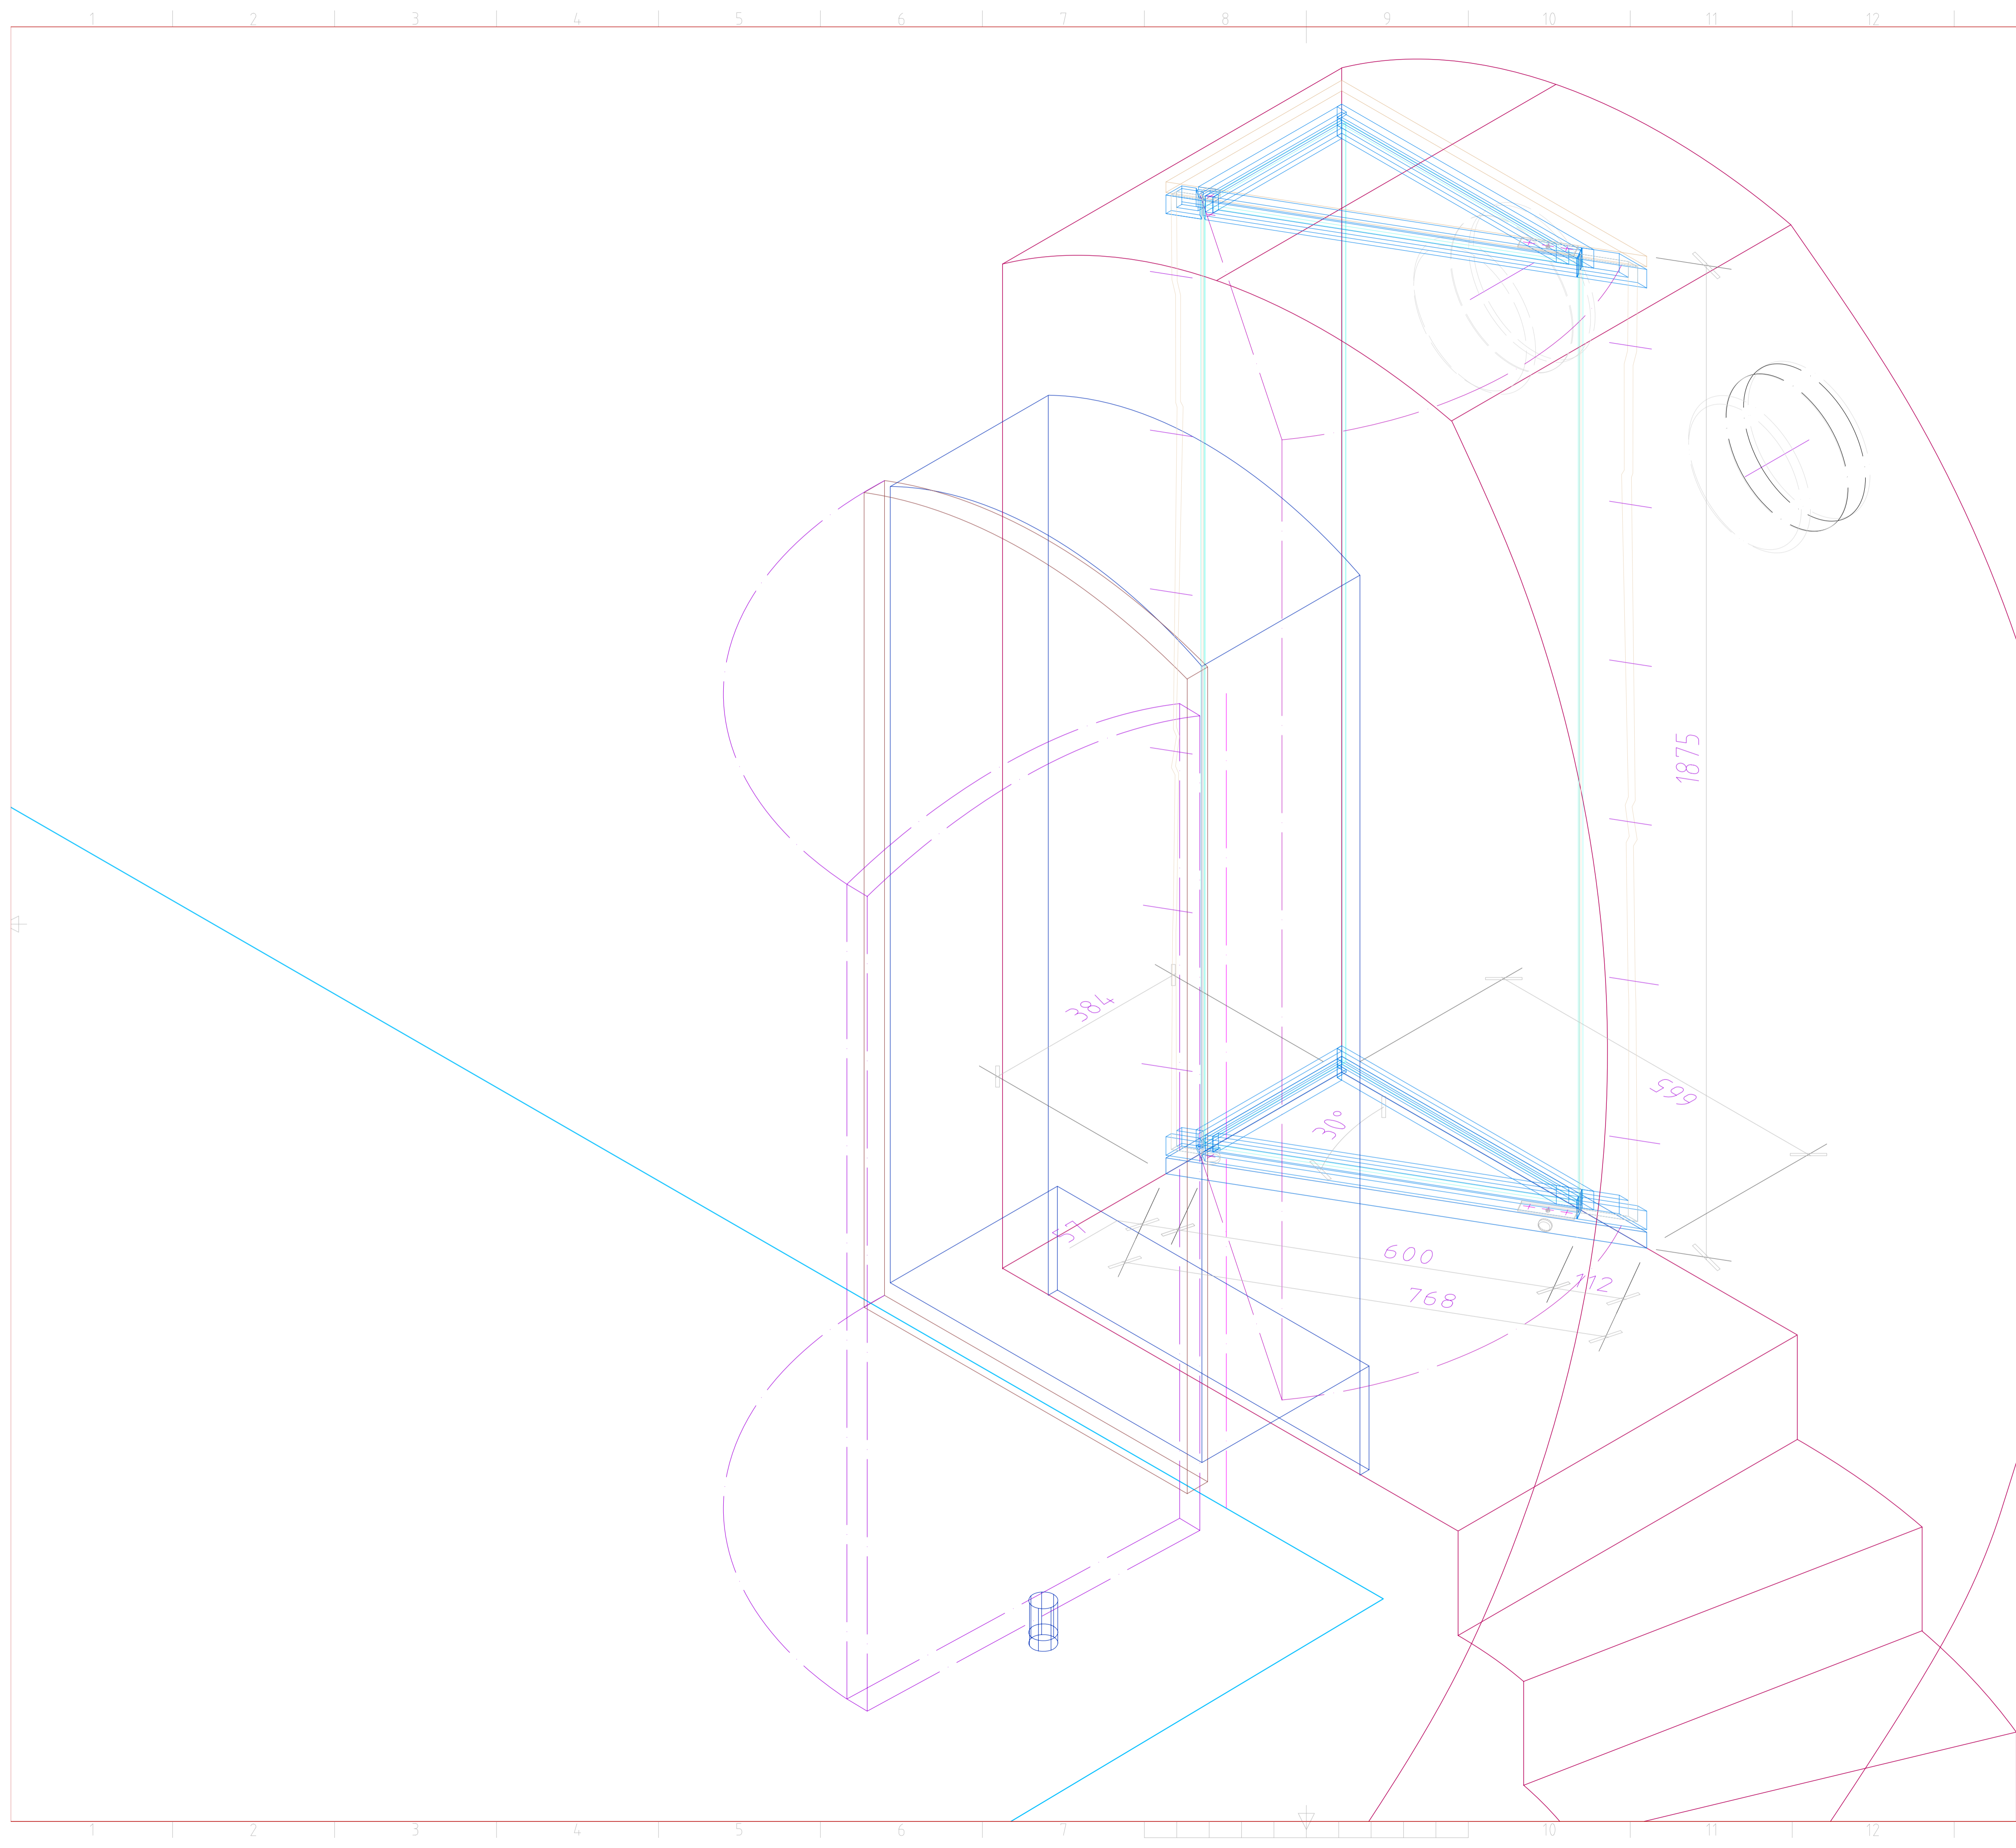

Tunnus	Kapas	1	Ese	Trepikäigu vitriini 27 konstruktsioon	Vide
Kujundatud	Kontrollitud	Kinnitatud	--- kaupäev	Joonise nr.	Kaupäev
V.Laanemaa		E.Püüa		2477	06.07.2007
SAAREMAA MUUSEUM				AJALOO PÜSINÄITUS 1950-92	
				FaH	2477 Trepikäigu vitr 27 konstr
				Jark	Leht
				Tööprojekt	86 / 100

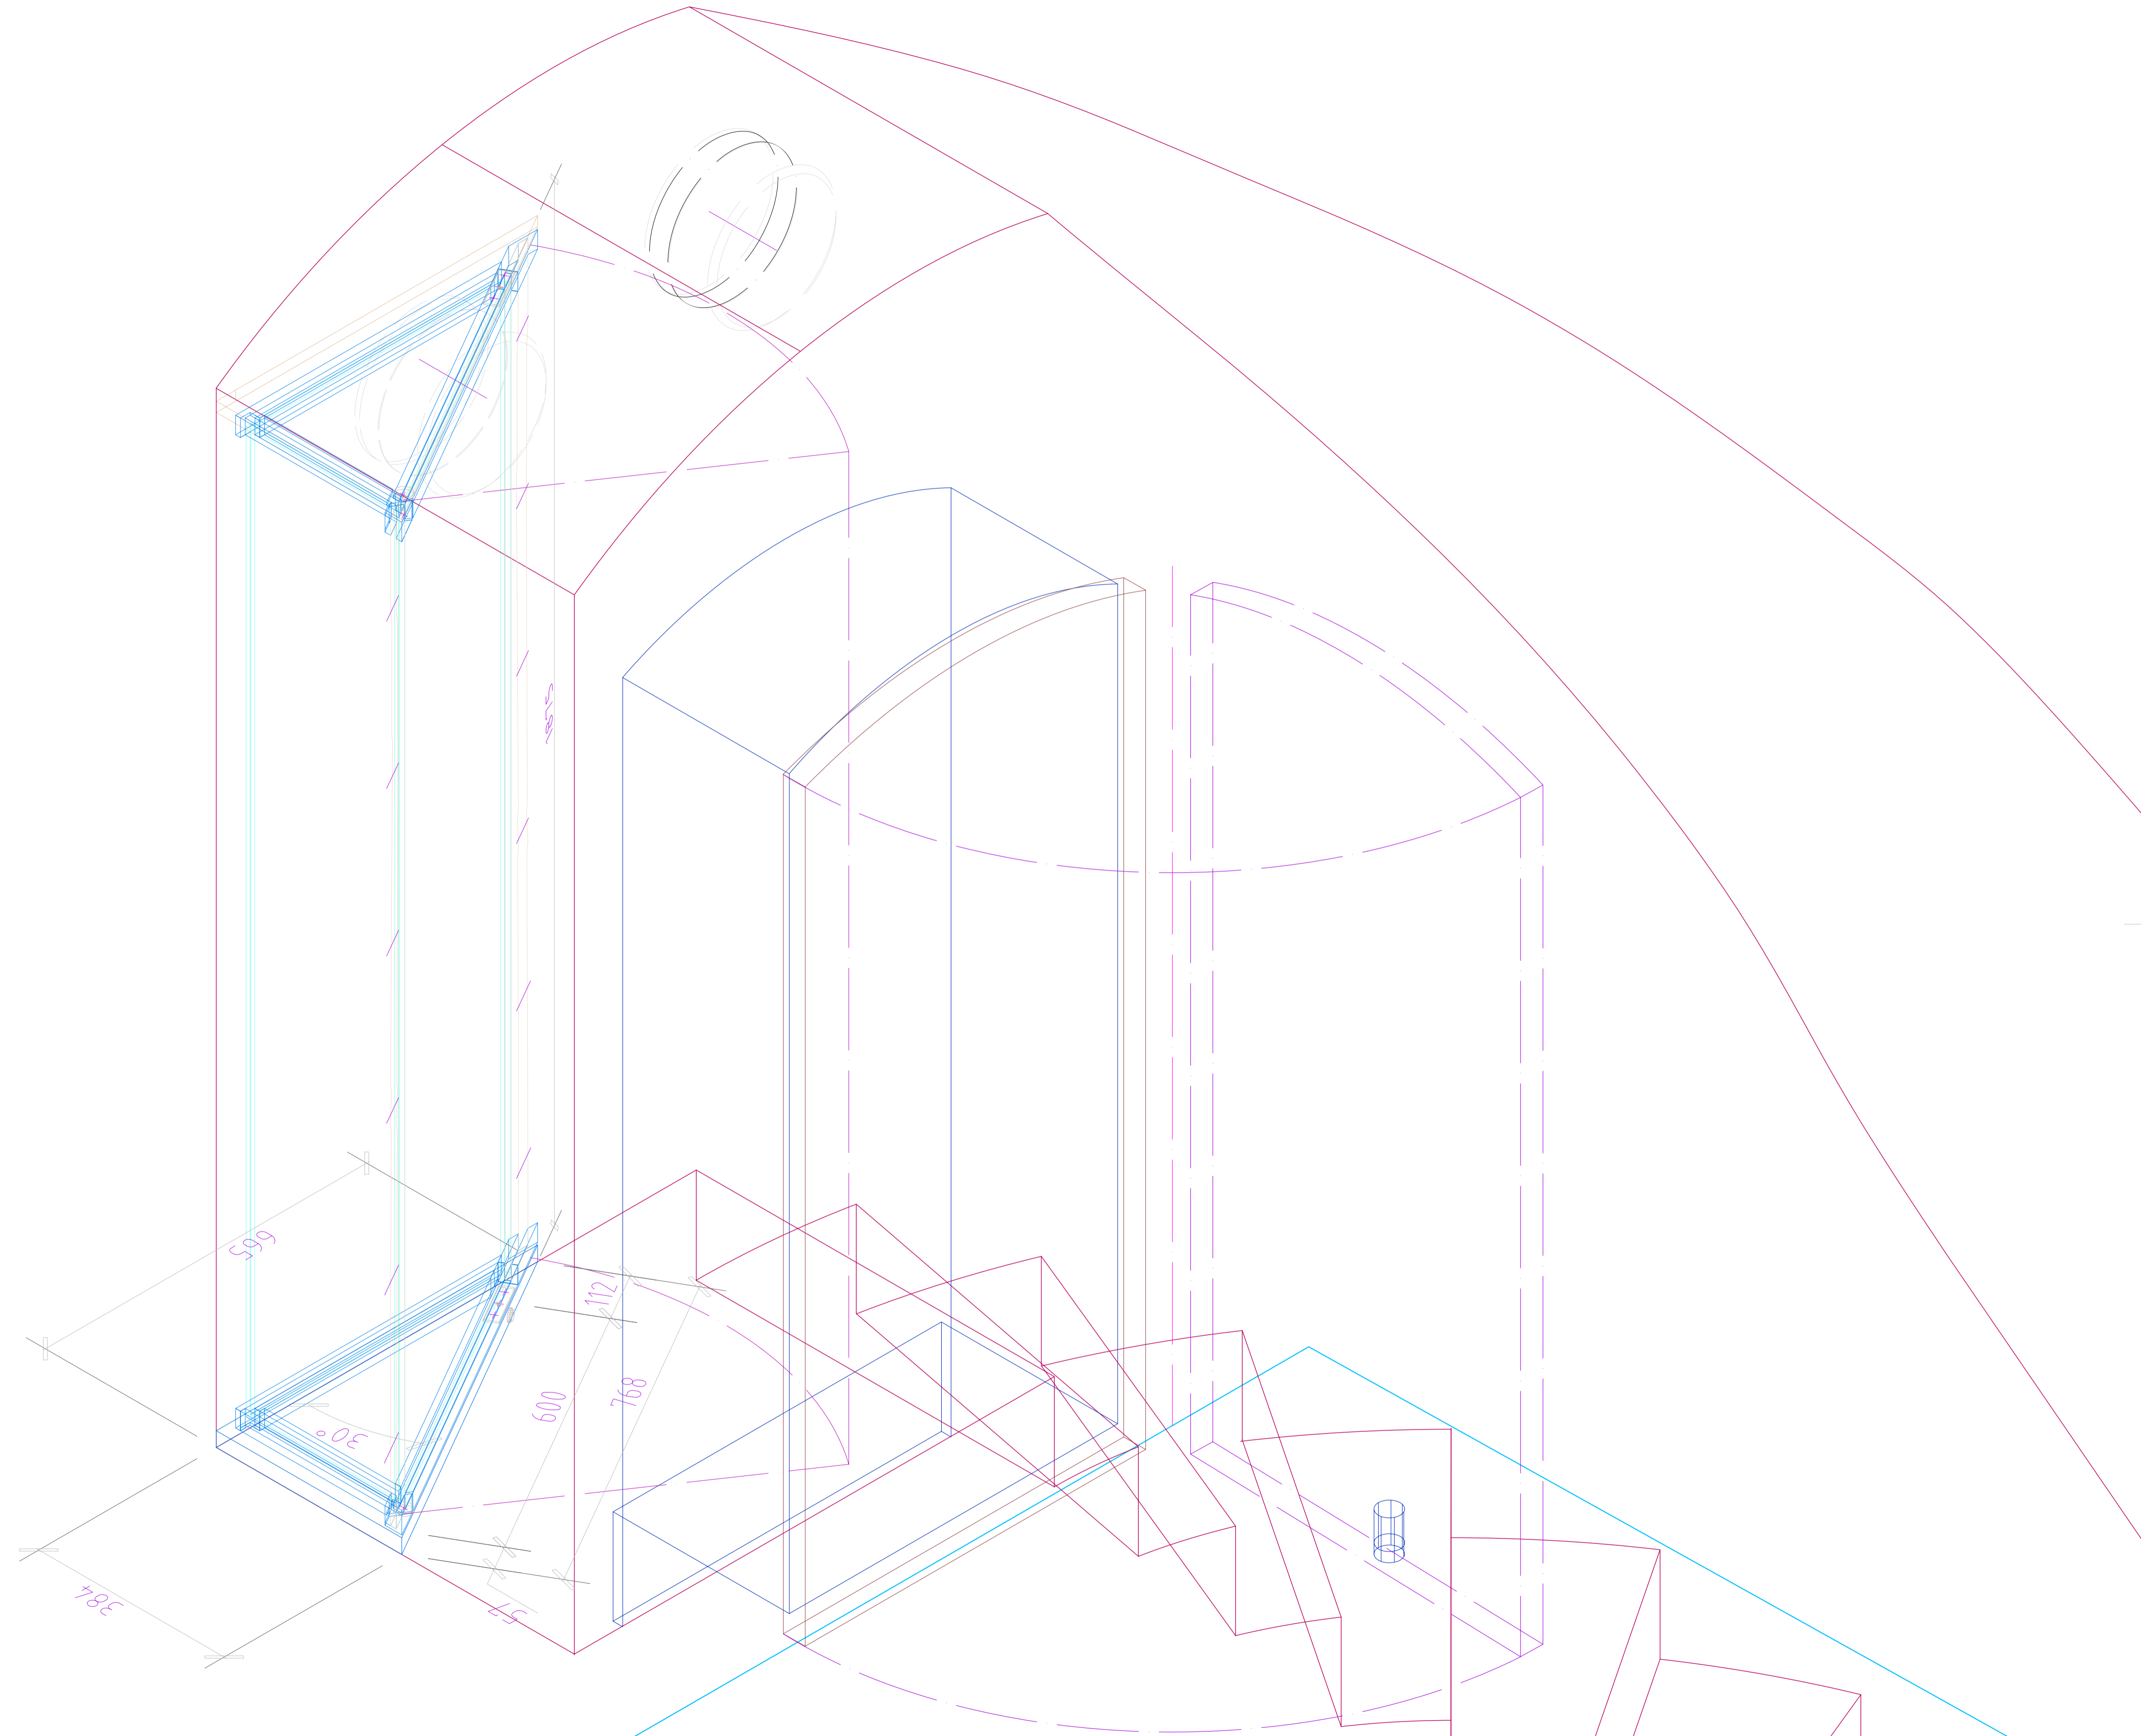


Tuimus	Kaas 1	Ese	Trepikäigu vitriin/27 konstruktsioon	Vide
Kujundatud	Kontrollitud	Kinnitatud	Kuupäev	Joonise nr.
V.Laanemaa		E.Puusa	06.07.2007	2477
SAAREMAA MUUSEUM				AJALOO PÜSINÄITUS 1950-92
2477 Trepikäigu vitr 27 konst				86 / 100

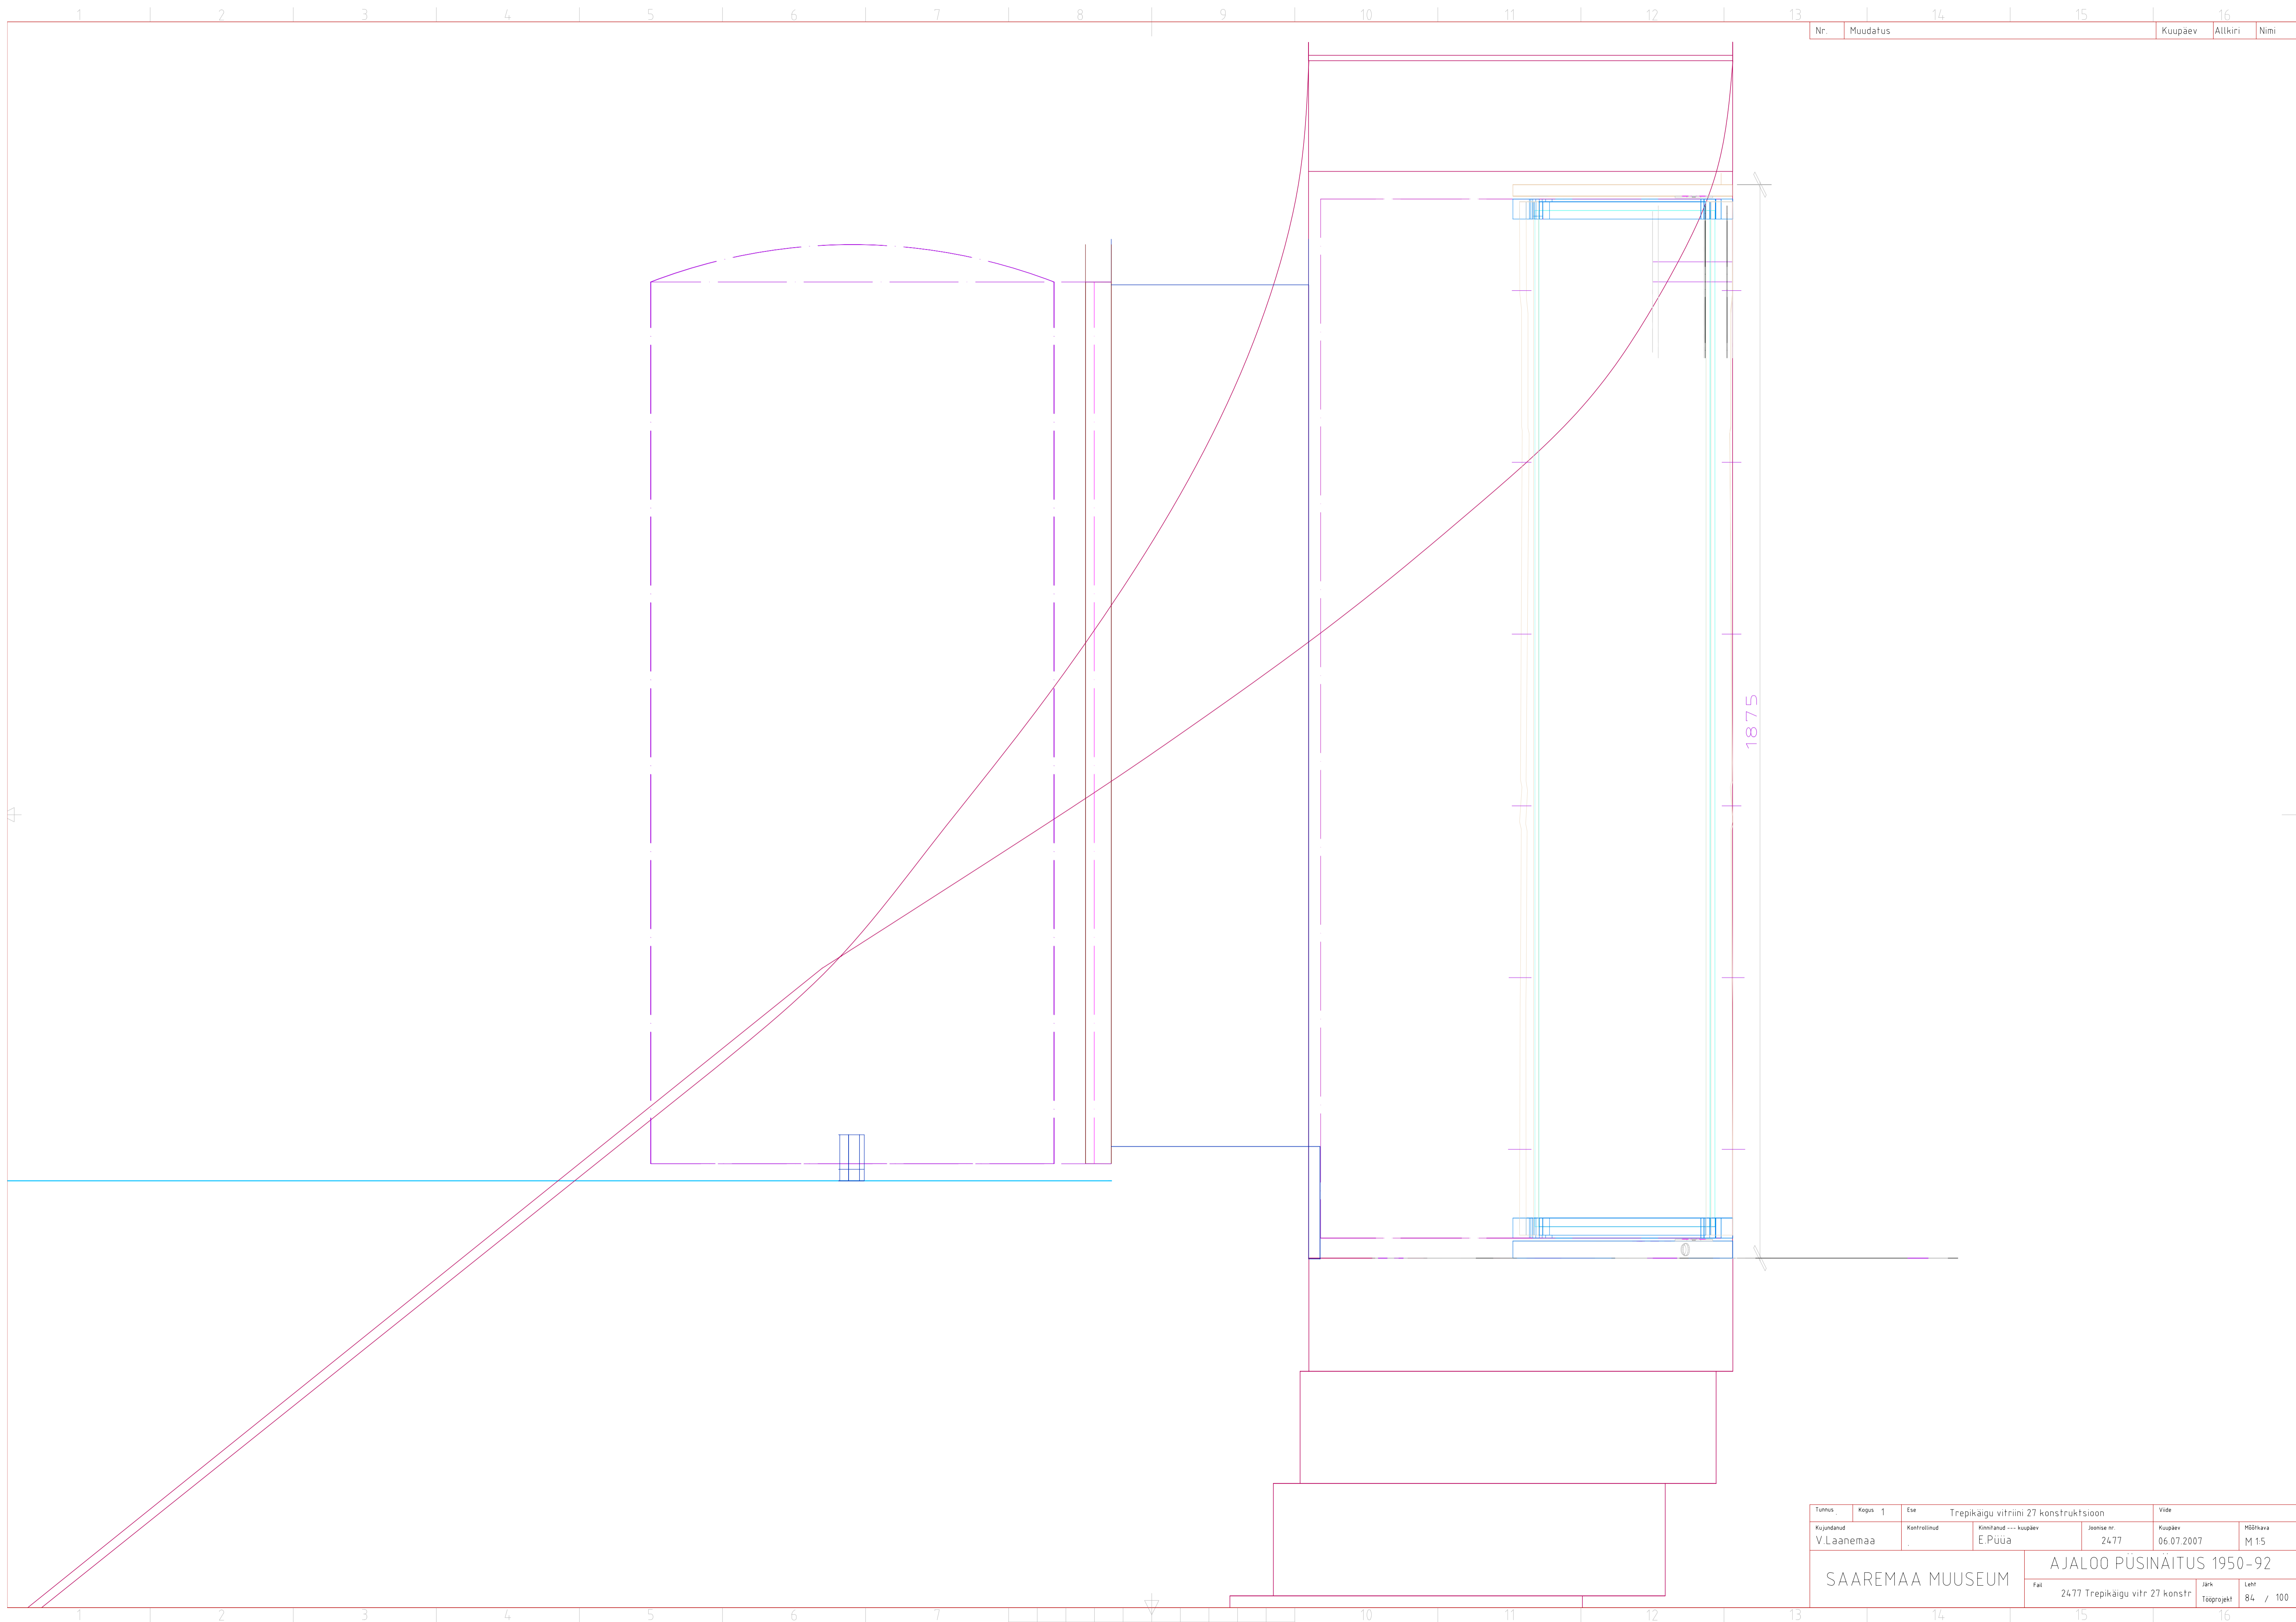


Nr.	Muudatus	Kuupäev	Altkiri	Nimi
-----	----------	---------	---------	------

Tunnus	Kapas	Ese	Trepikäigu vitriini 27 konstruktsioon		Vide
Kujundatud	Kontrollitud	Kinnitanud	Joonise nr.	Kuupäev	Mõõtkava
V.Laanemaa	.	E.Püüa	2477	06.07.2007	M 1:5
SAAREMAA MUUSEUM			AJALOO PÜSINÄITUS 1950-92		
			FaH	Järv	Leht
			2477 Trepikäigu vitr 27 konstr	Tööprojekt	86 / 100

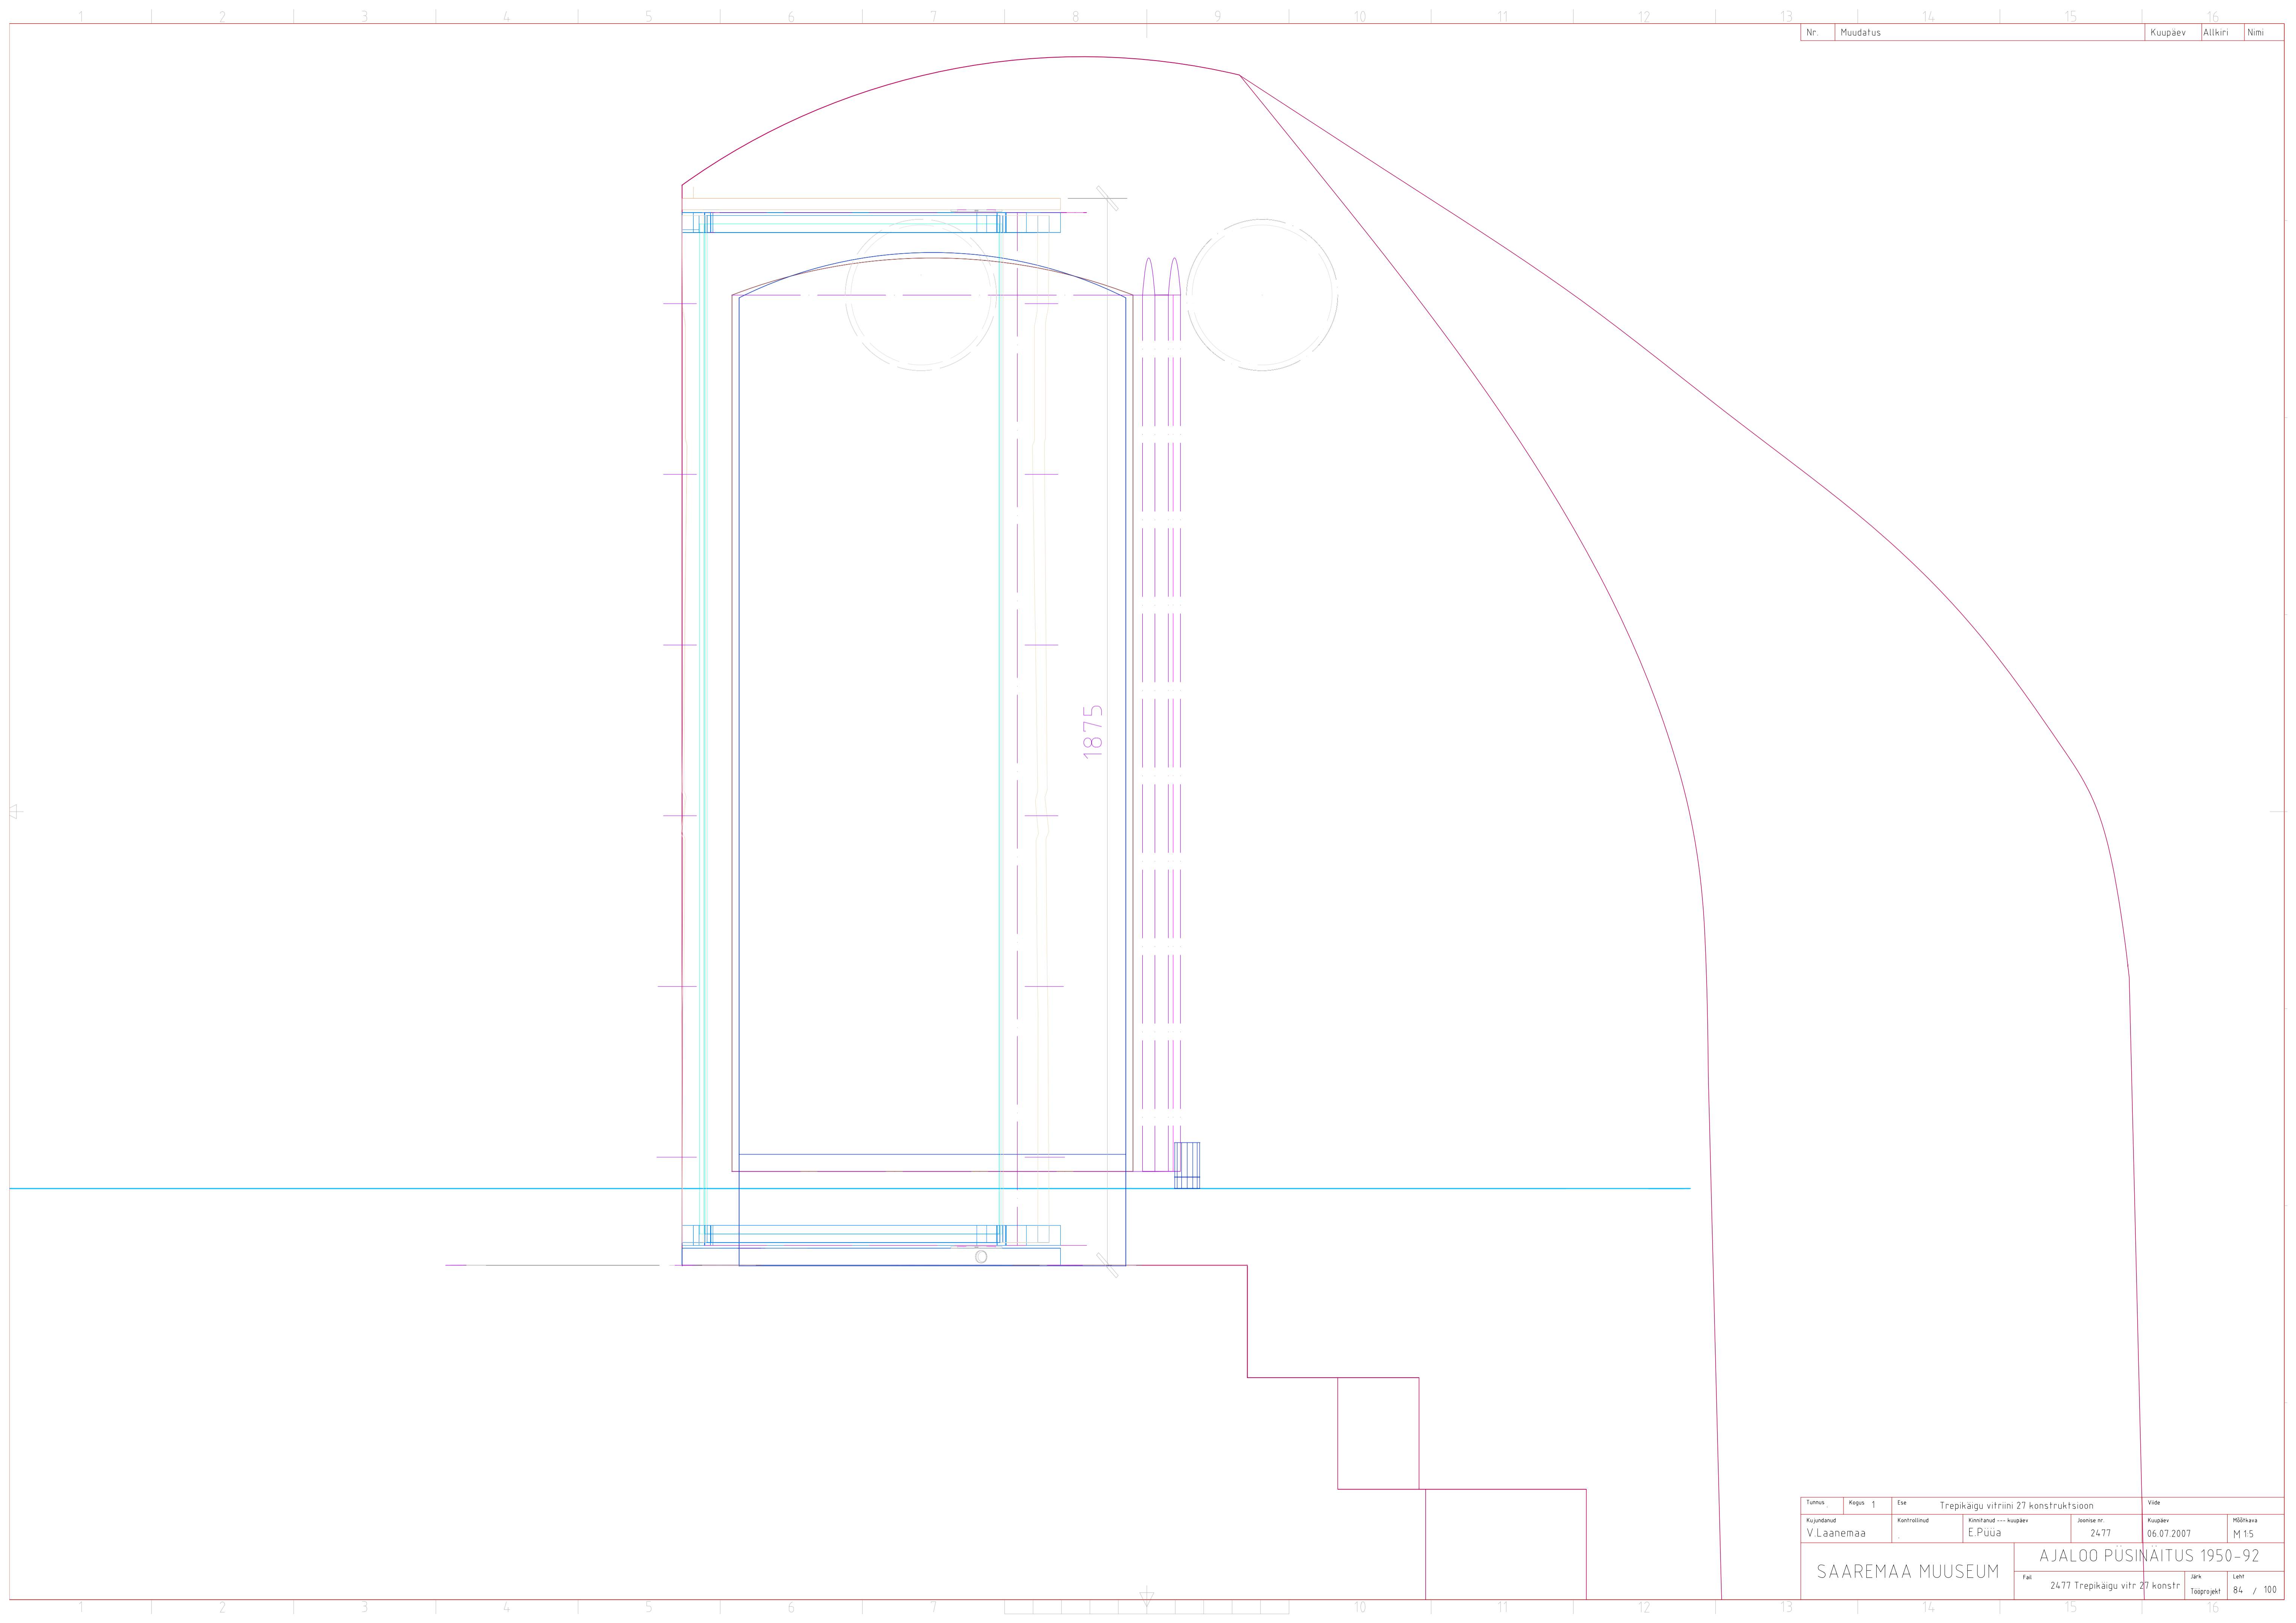

Nr.	Muudatus	Kuupäev	Allkiri	Nimi
-----	----------	---------	---------	------

Tunnus	Kapas	1	Ese	Trepikäigu vitriini Z7 konstruktsioon	Vide
Kujundatud	Kontrollitud	Kinnitatud	--- kuupäev	Joonise nr.	Kuupäev
V.Laanemaa	.	E.Püua		2477	06.07.2007
SAAREMAA MUUSEUM			AJALOO PÜSINÄITUS 1950-92		
			FaH	2477 Trepikäigu vitr Z7 konstr	Jark
				Tööprojekt	Leht 86 / 100

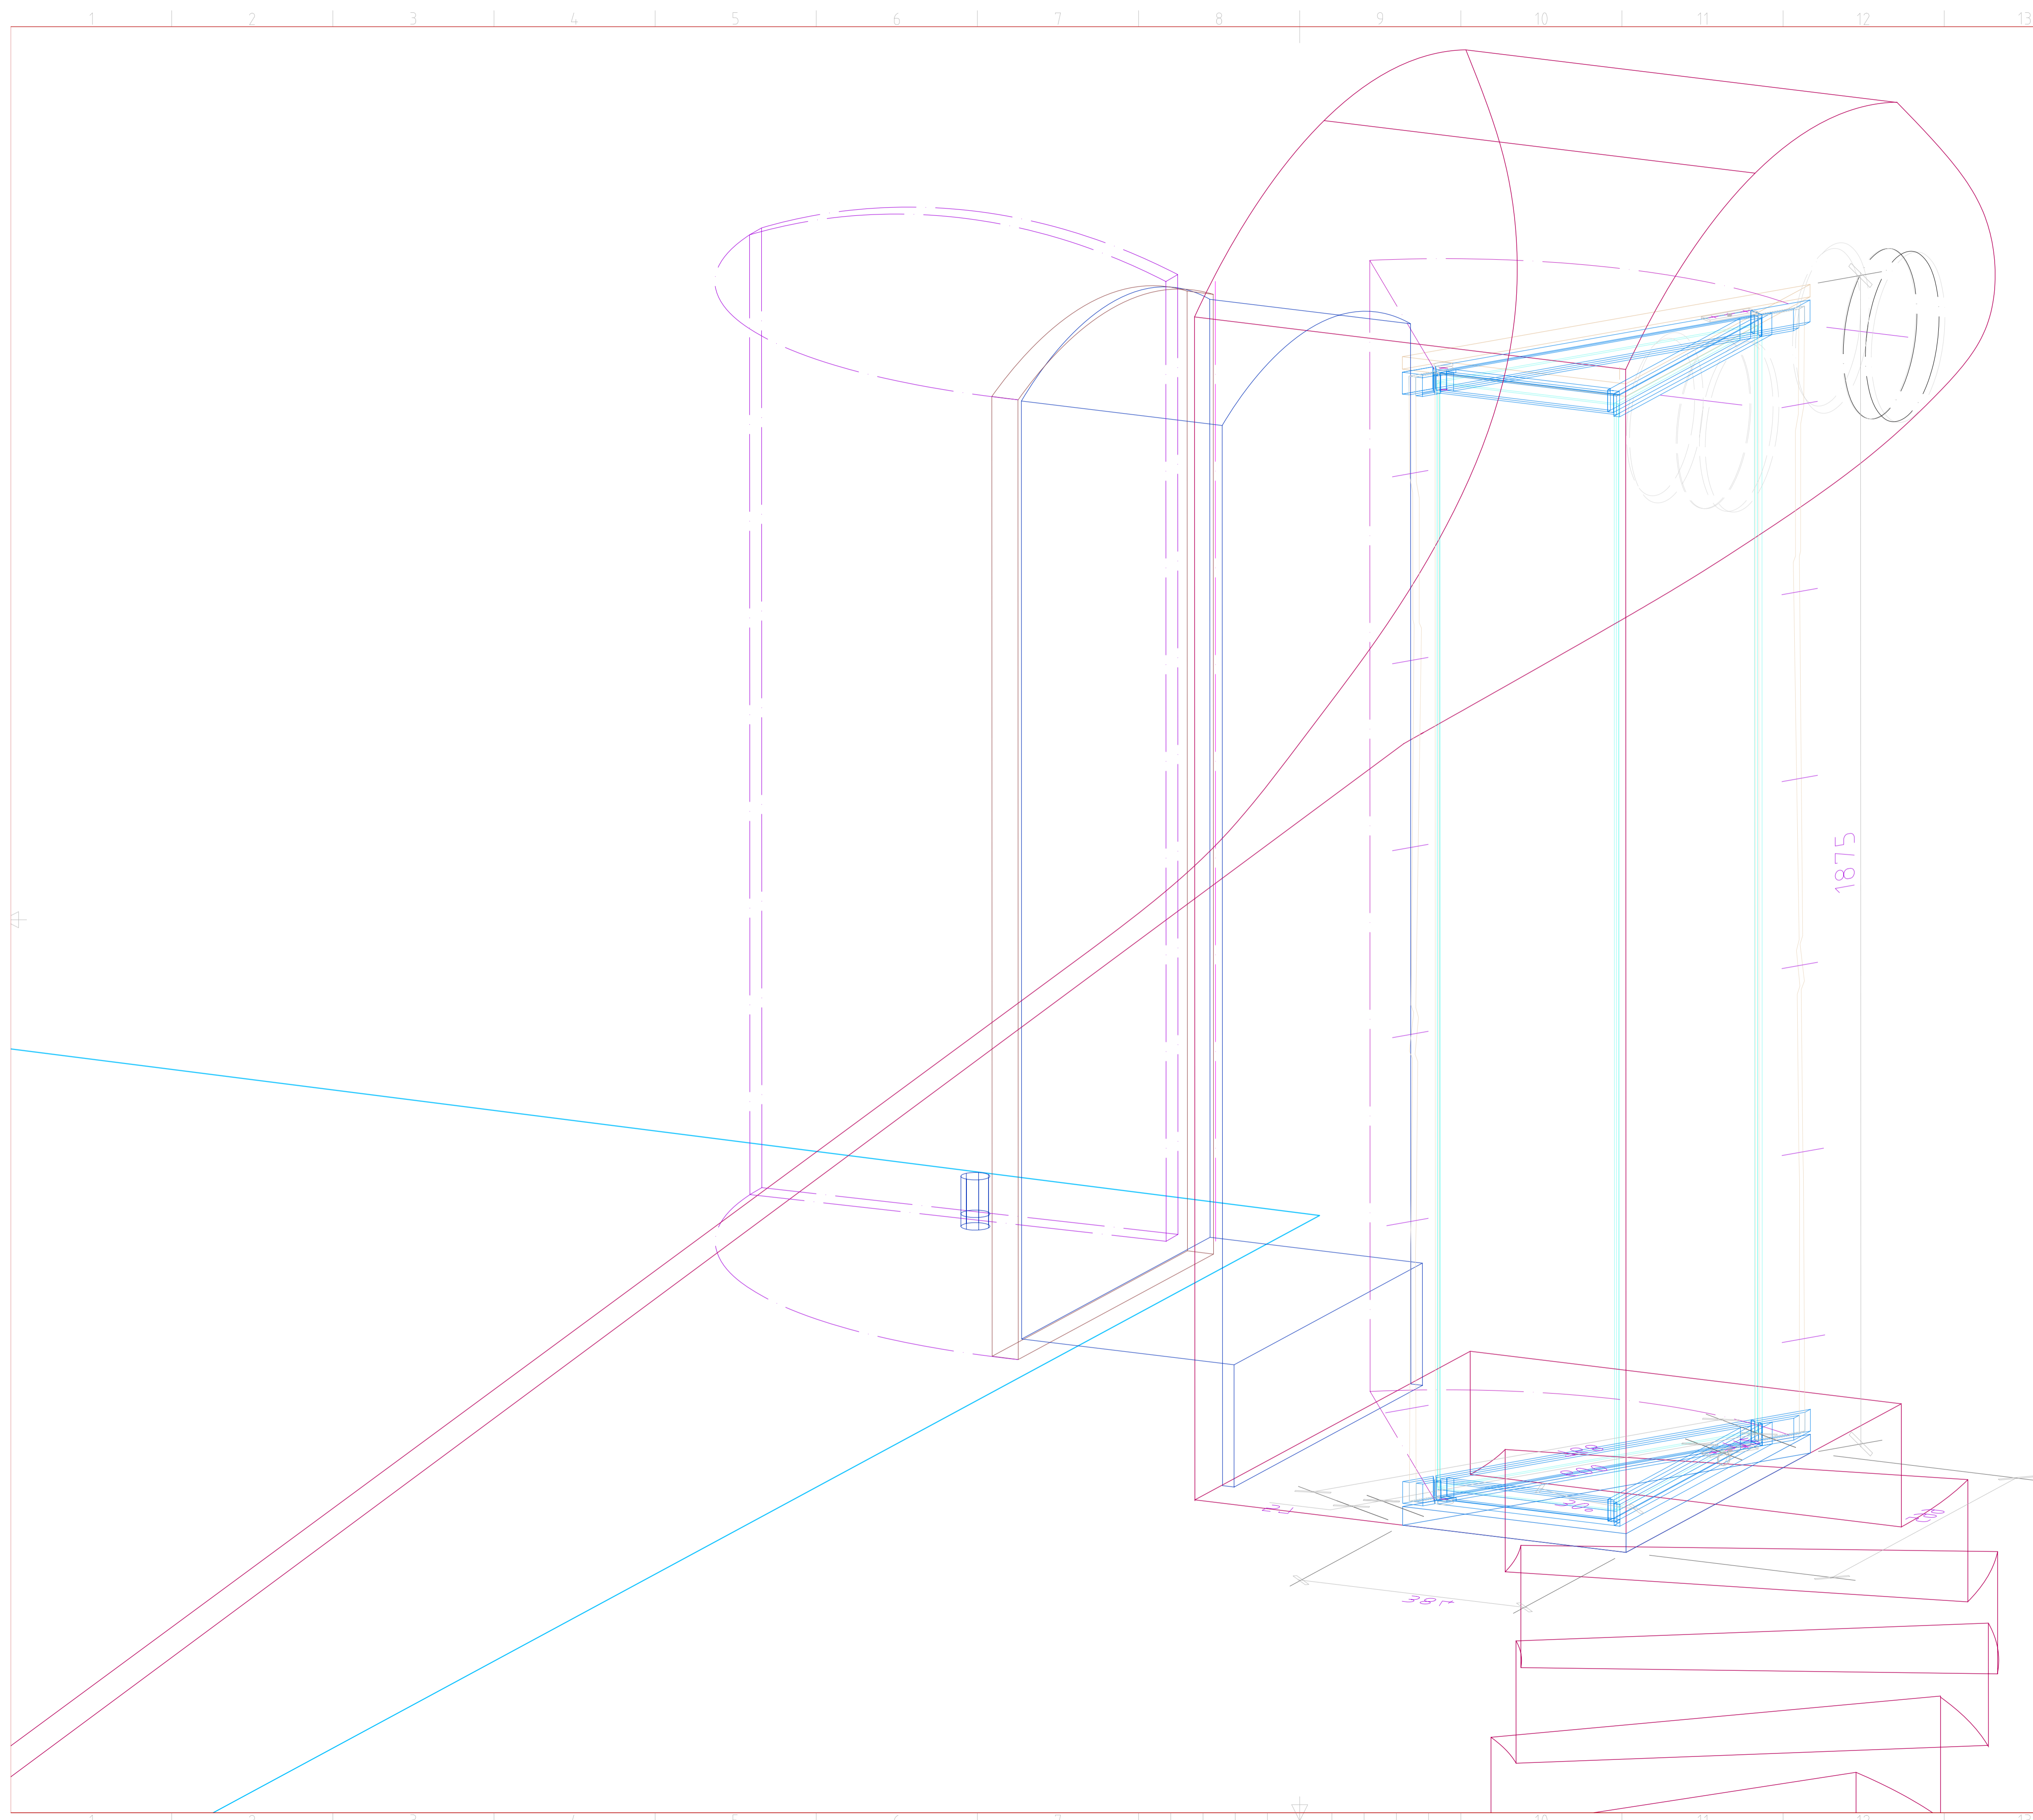

Tuimus	Kapas	Ese	Trepikäigu vitriini 27 konstruktsioon		Vide
Kujundatud	Kontrollitud	Kinnitatud	Kuupäev	Joonise nr.	Kuupäev
V.Laanemaa		E.Püüa	06.07.2007	2477	M15
SAAREMAA MUUSEUM			AJALOO PÜSINÄITUS 1950-92		
			FaH	Järk	Leht
			2477 Trepikäigu vitr 27 konstr	Tööprojekt	86 / 100