
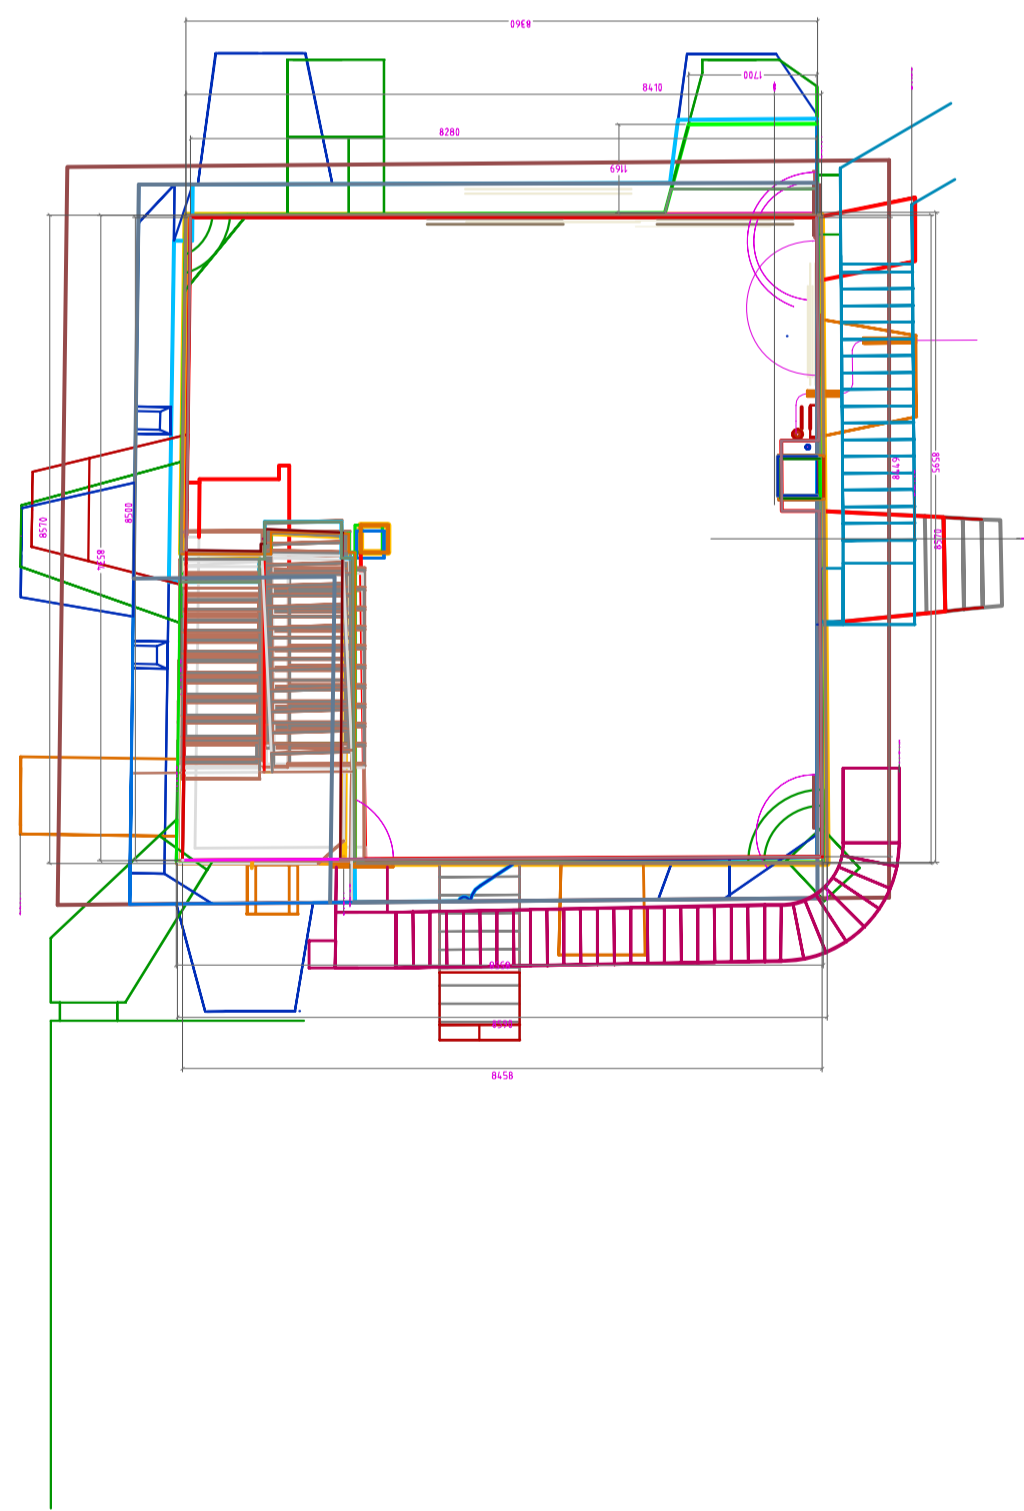


**Vr**  
VI korrus


**Ne**  
V korrus

**Mt**  
IV korrus

**Ek**  
III korrus

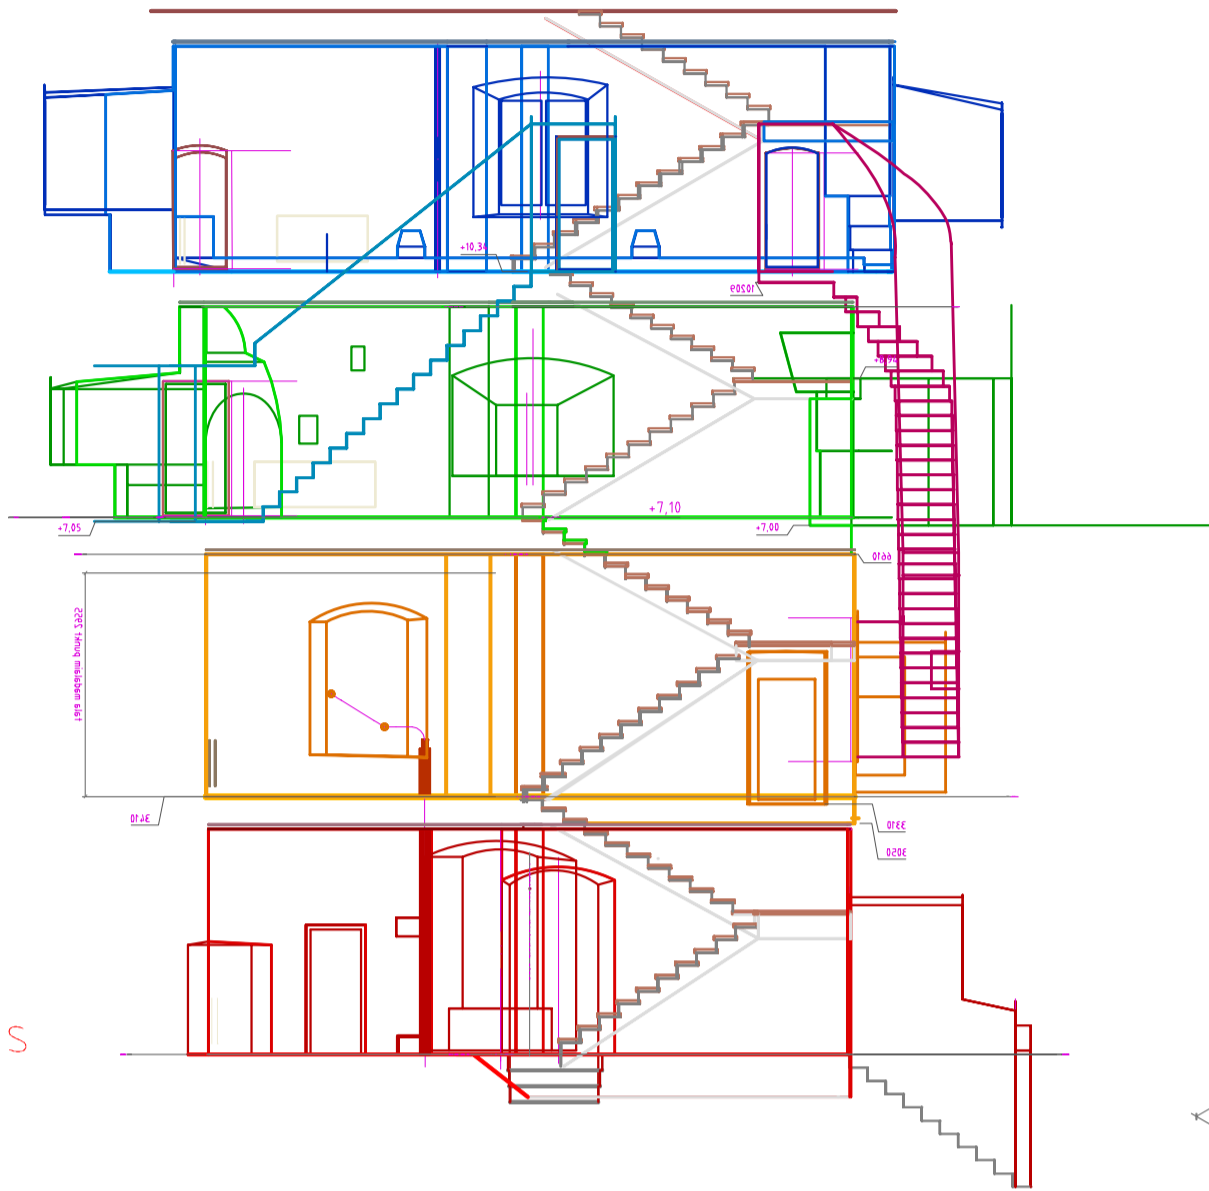

Ehituslikud kõrvalekalded ja konarused joonise geometriast on:  
keskaegsete müüride osas kuni 25 mm  
trepistiku osas kuni 80 mm  
talalagede osas kuni 130 mm (kuid mitte madalamale, kui näidatud tala madalaim punkt)

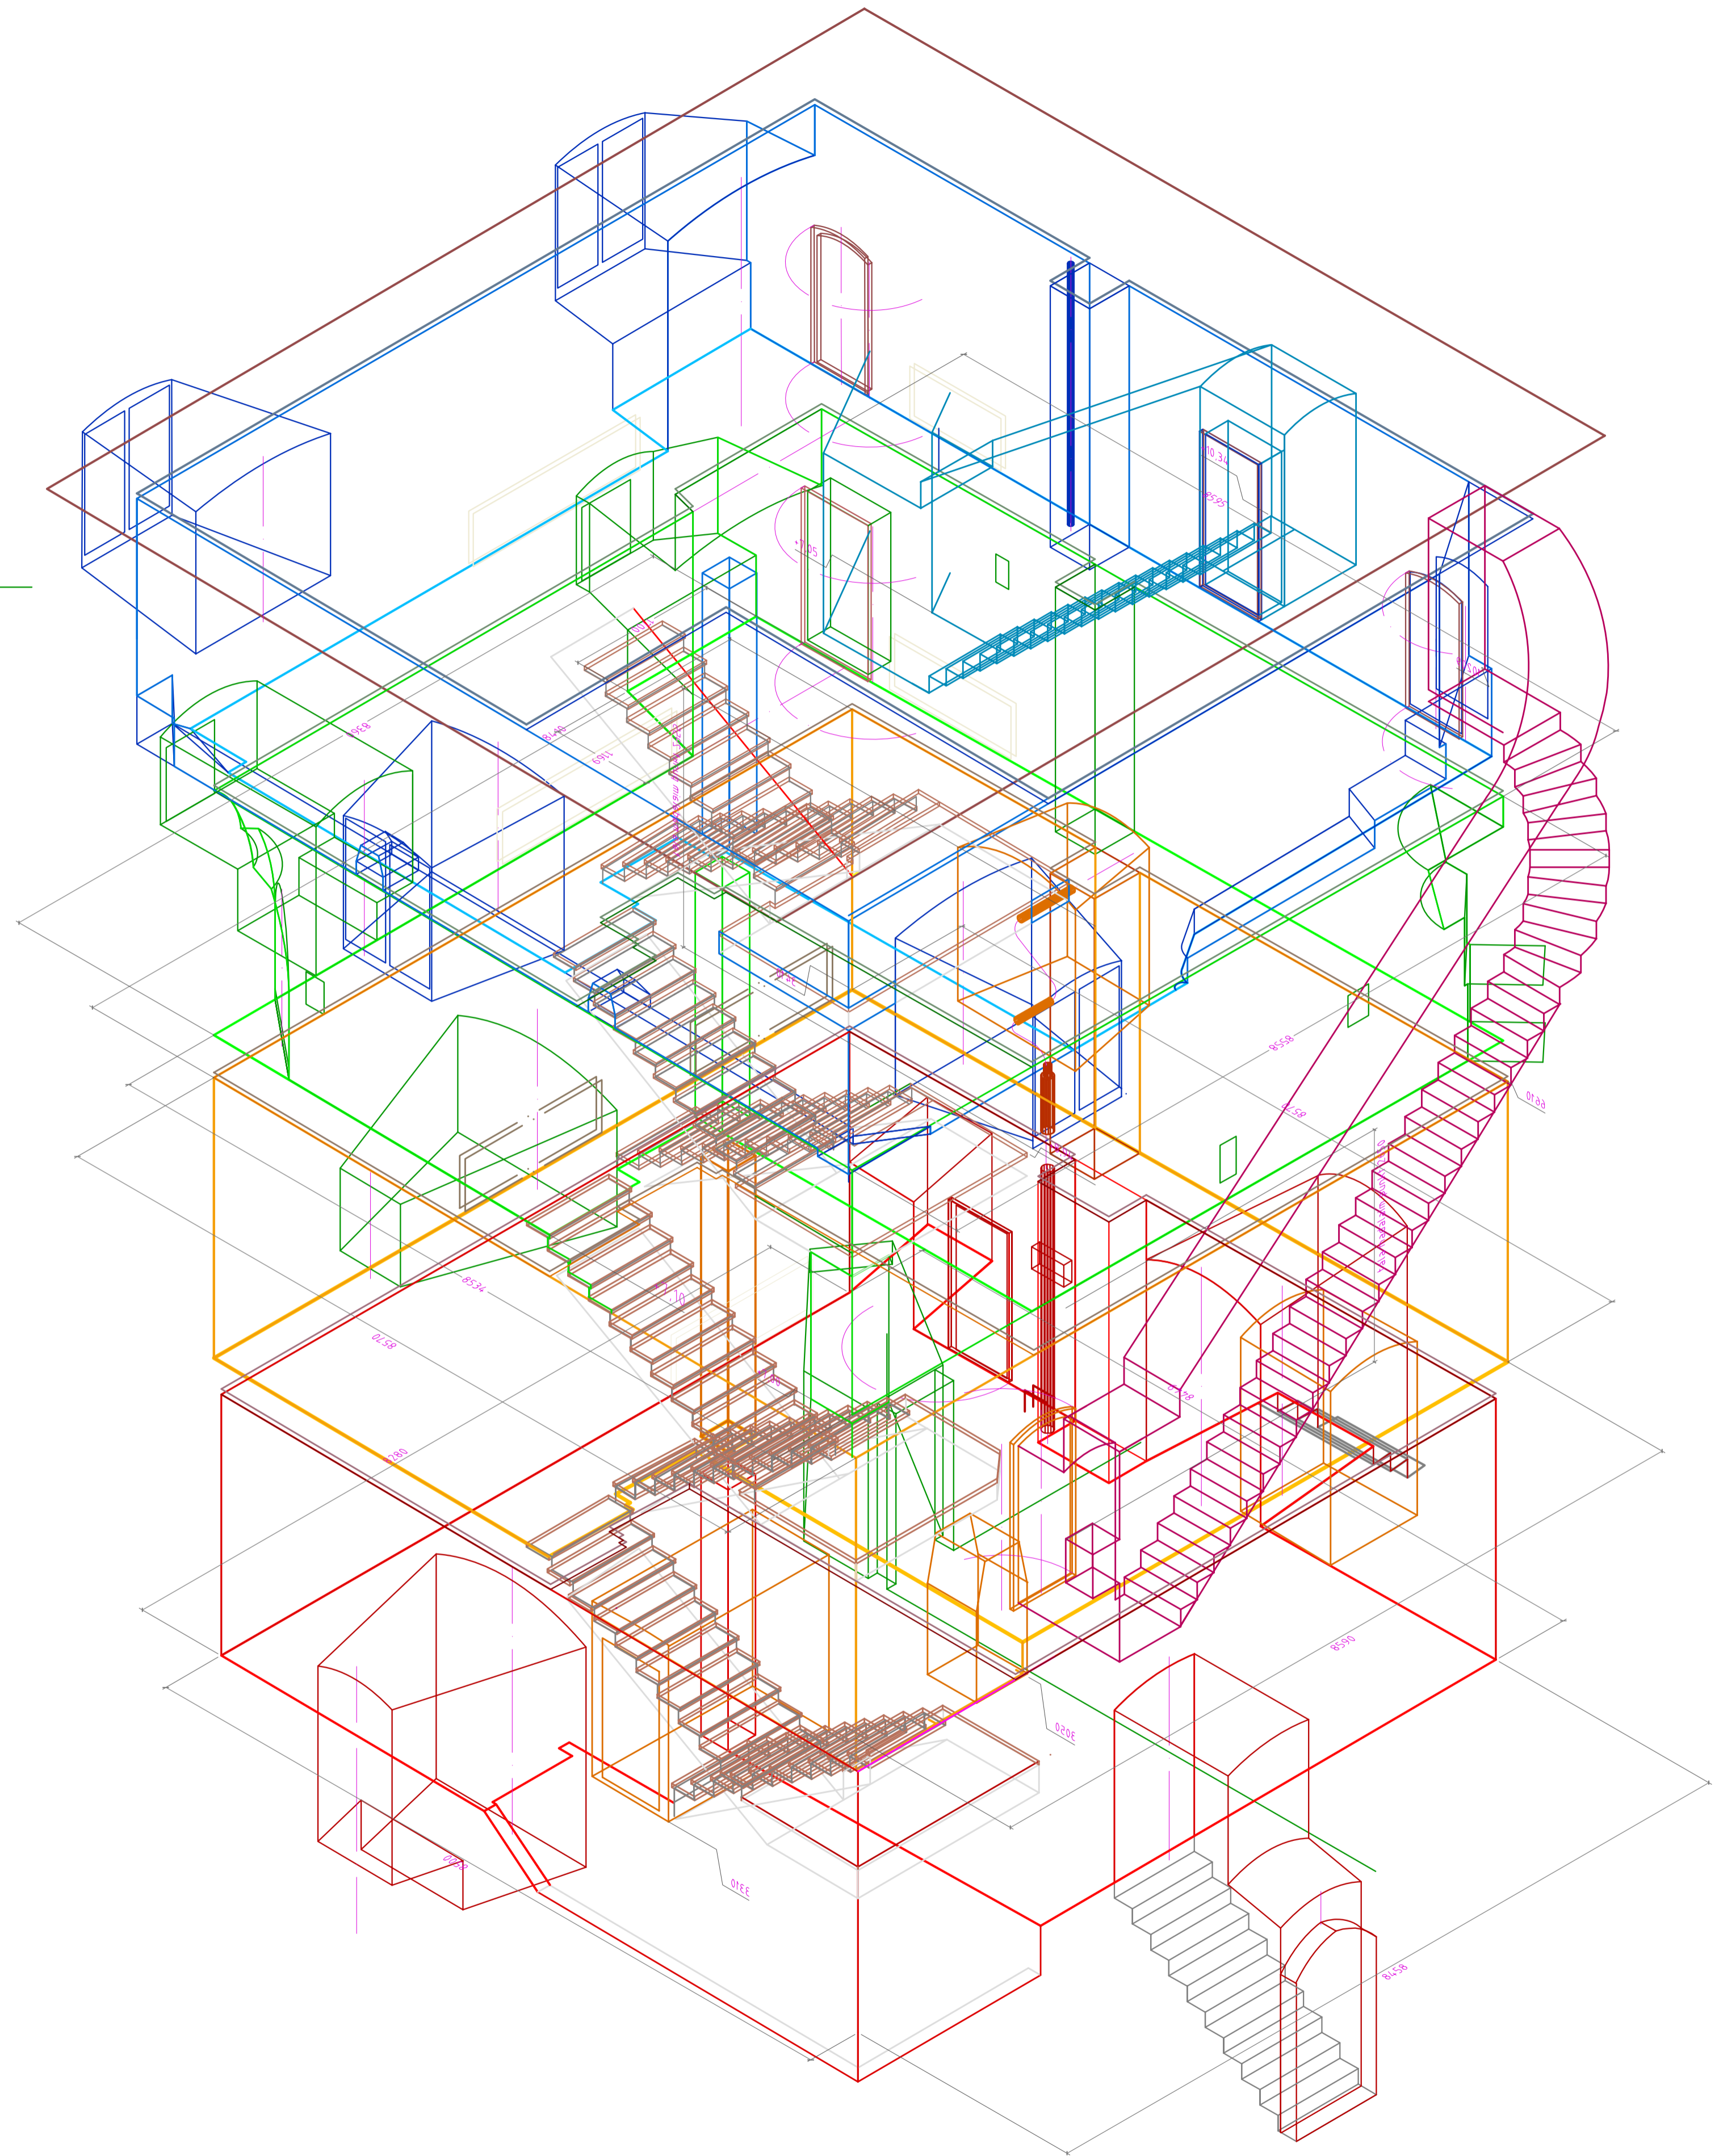

Tunnus	Kapas	Et	Näituseruumid kaitsetornis	Vide
Kujundatud V.Laanemaa	Kontrollitud	Kinnitatud --- Kuupäev E.Püüa	Joonise nr. 10 K	Kuupäev 14.06.2006
SAAREMAA MUUSEUM			AJALOO PÜSINÄITUS 1950-92	Mõõtkava M150, 1:100
10 k Näituseruumid kaitsetornis			Järk Tööprojekt	Lett 1 / 100