




Tema	Kogu 1	En	Näituseruumid - kaitsetorni VI korruse saal	Vide
Kujundatud	Kontrollitud	Kinnitatud --- kuupäev	Joonise nr.	Kuupäev
V.Laanemaa	.	E.Püüa	107	13.06.2006
SAAREMAA MUUSEUM			AJALOO PÜSINÄITUS 1950-92	
107 Vr VI korruse saal			Jr/n	Leht
			Tööprojekt	5 / 100

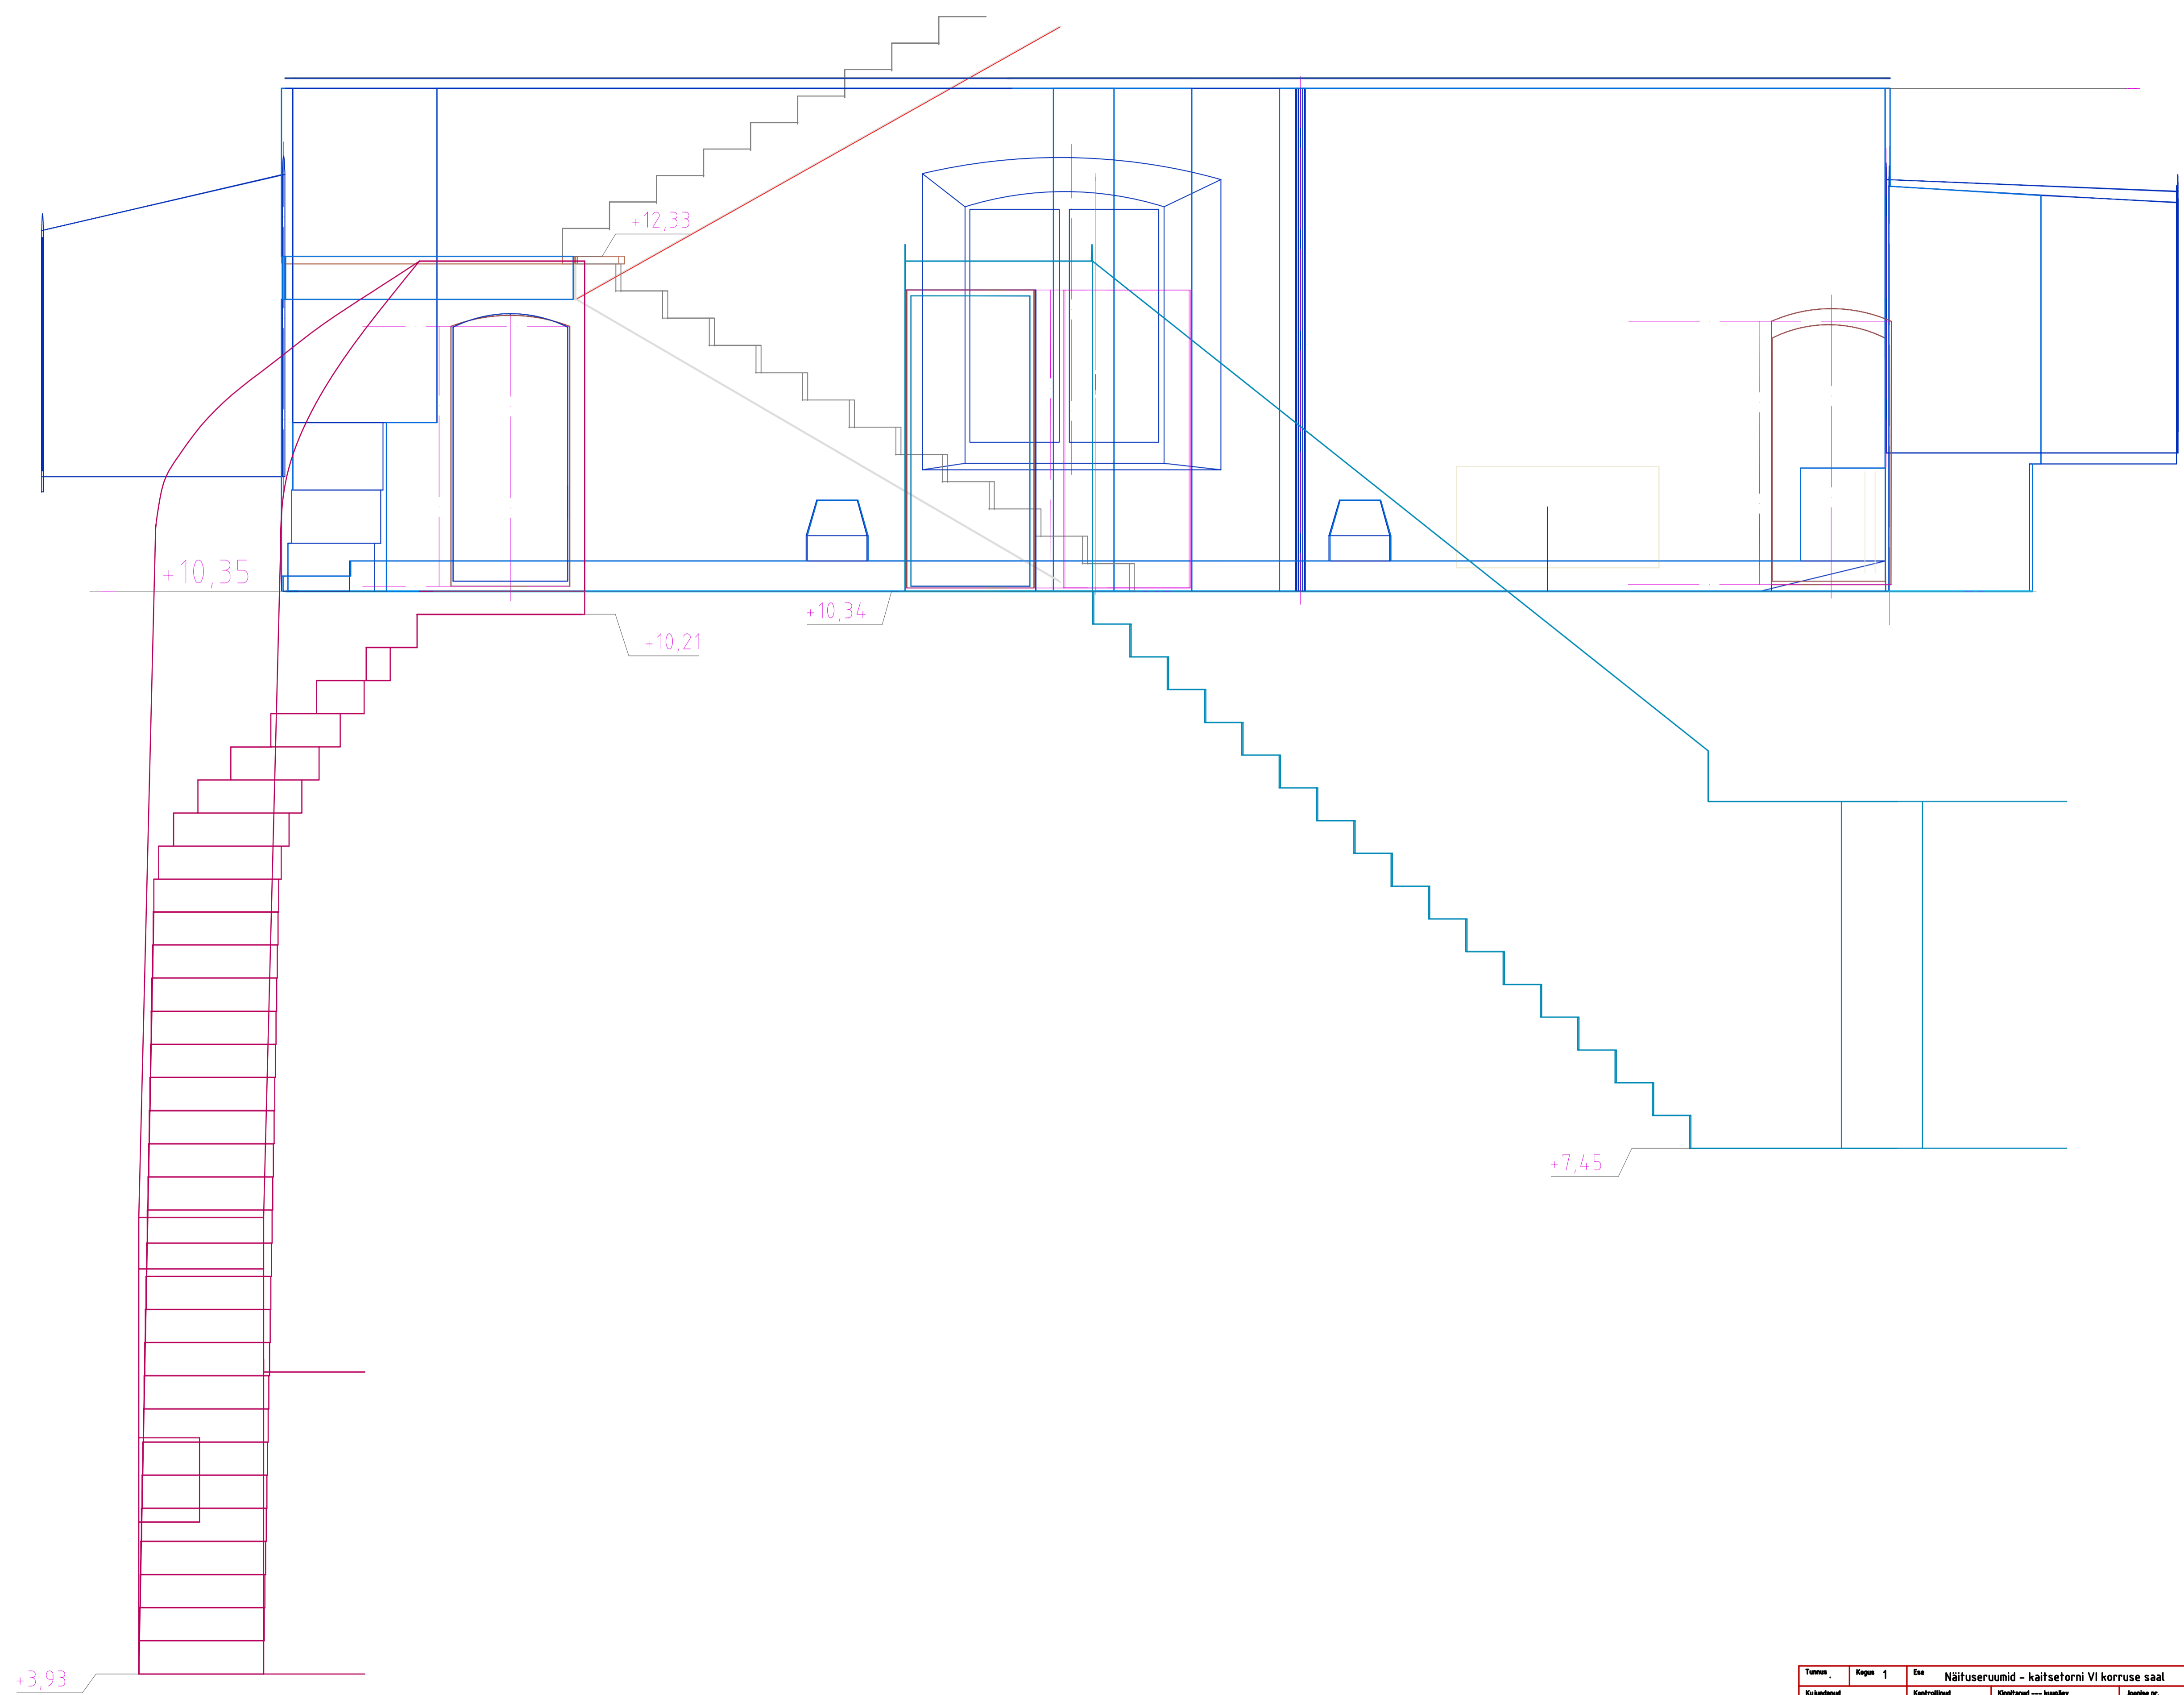


Tema	Kogu 1	En	Näituseruumid - kaitsetorni VI korruse saal	Vide
Kujundatud	Kontrollitud	Kinnitatud --- kuupäev	Jumbe nr.	Kuupäev
V.Laanemaa	.	E.Püüa	107	13.06.2006
SAAREMAA MUUSEUM		AJALOO PÜSINÄITUS 1950-92		Mõõtava
		107 Vr-VI korruse saal		M 1:20
		Tööprojekt		5 / 100

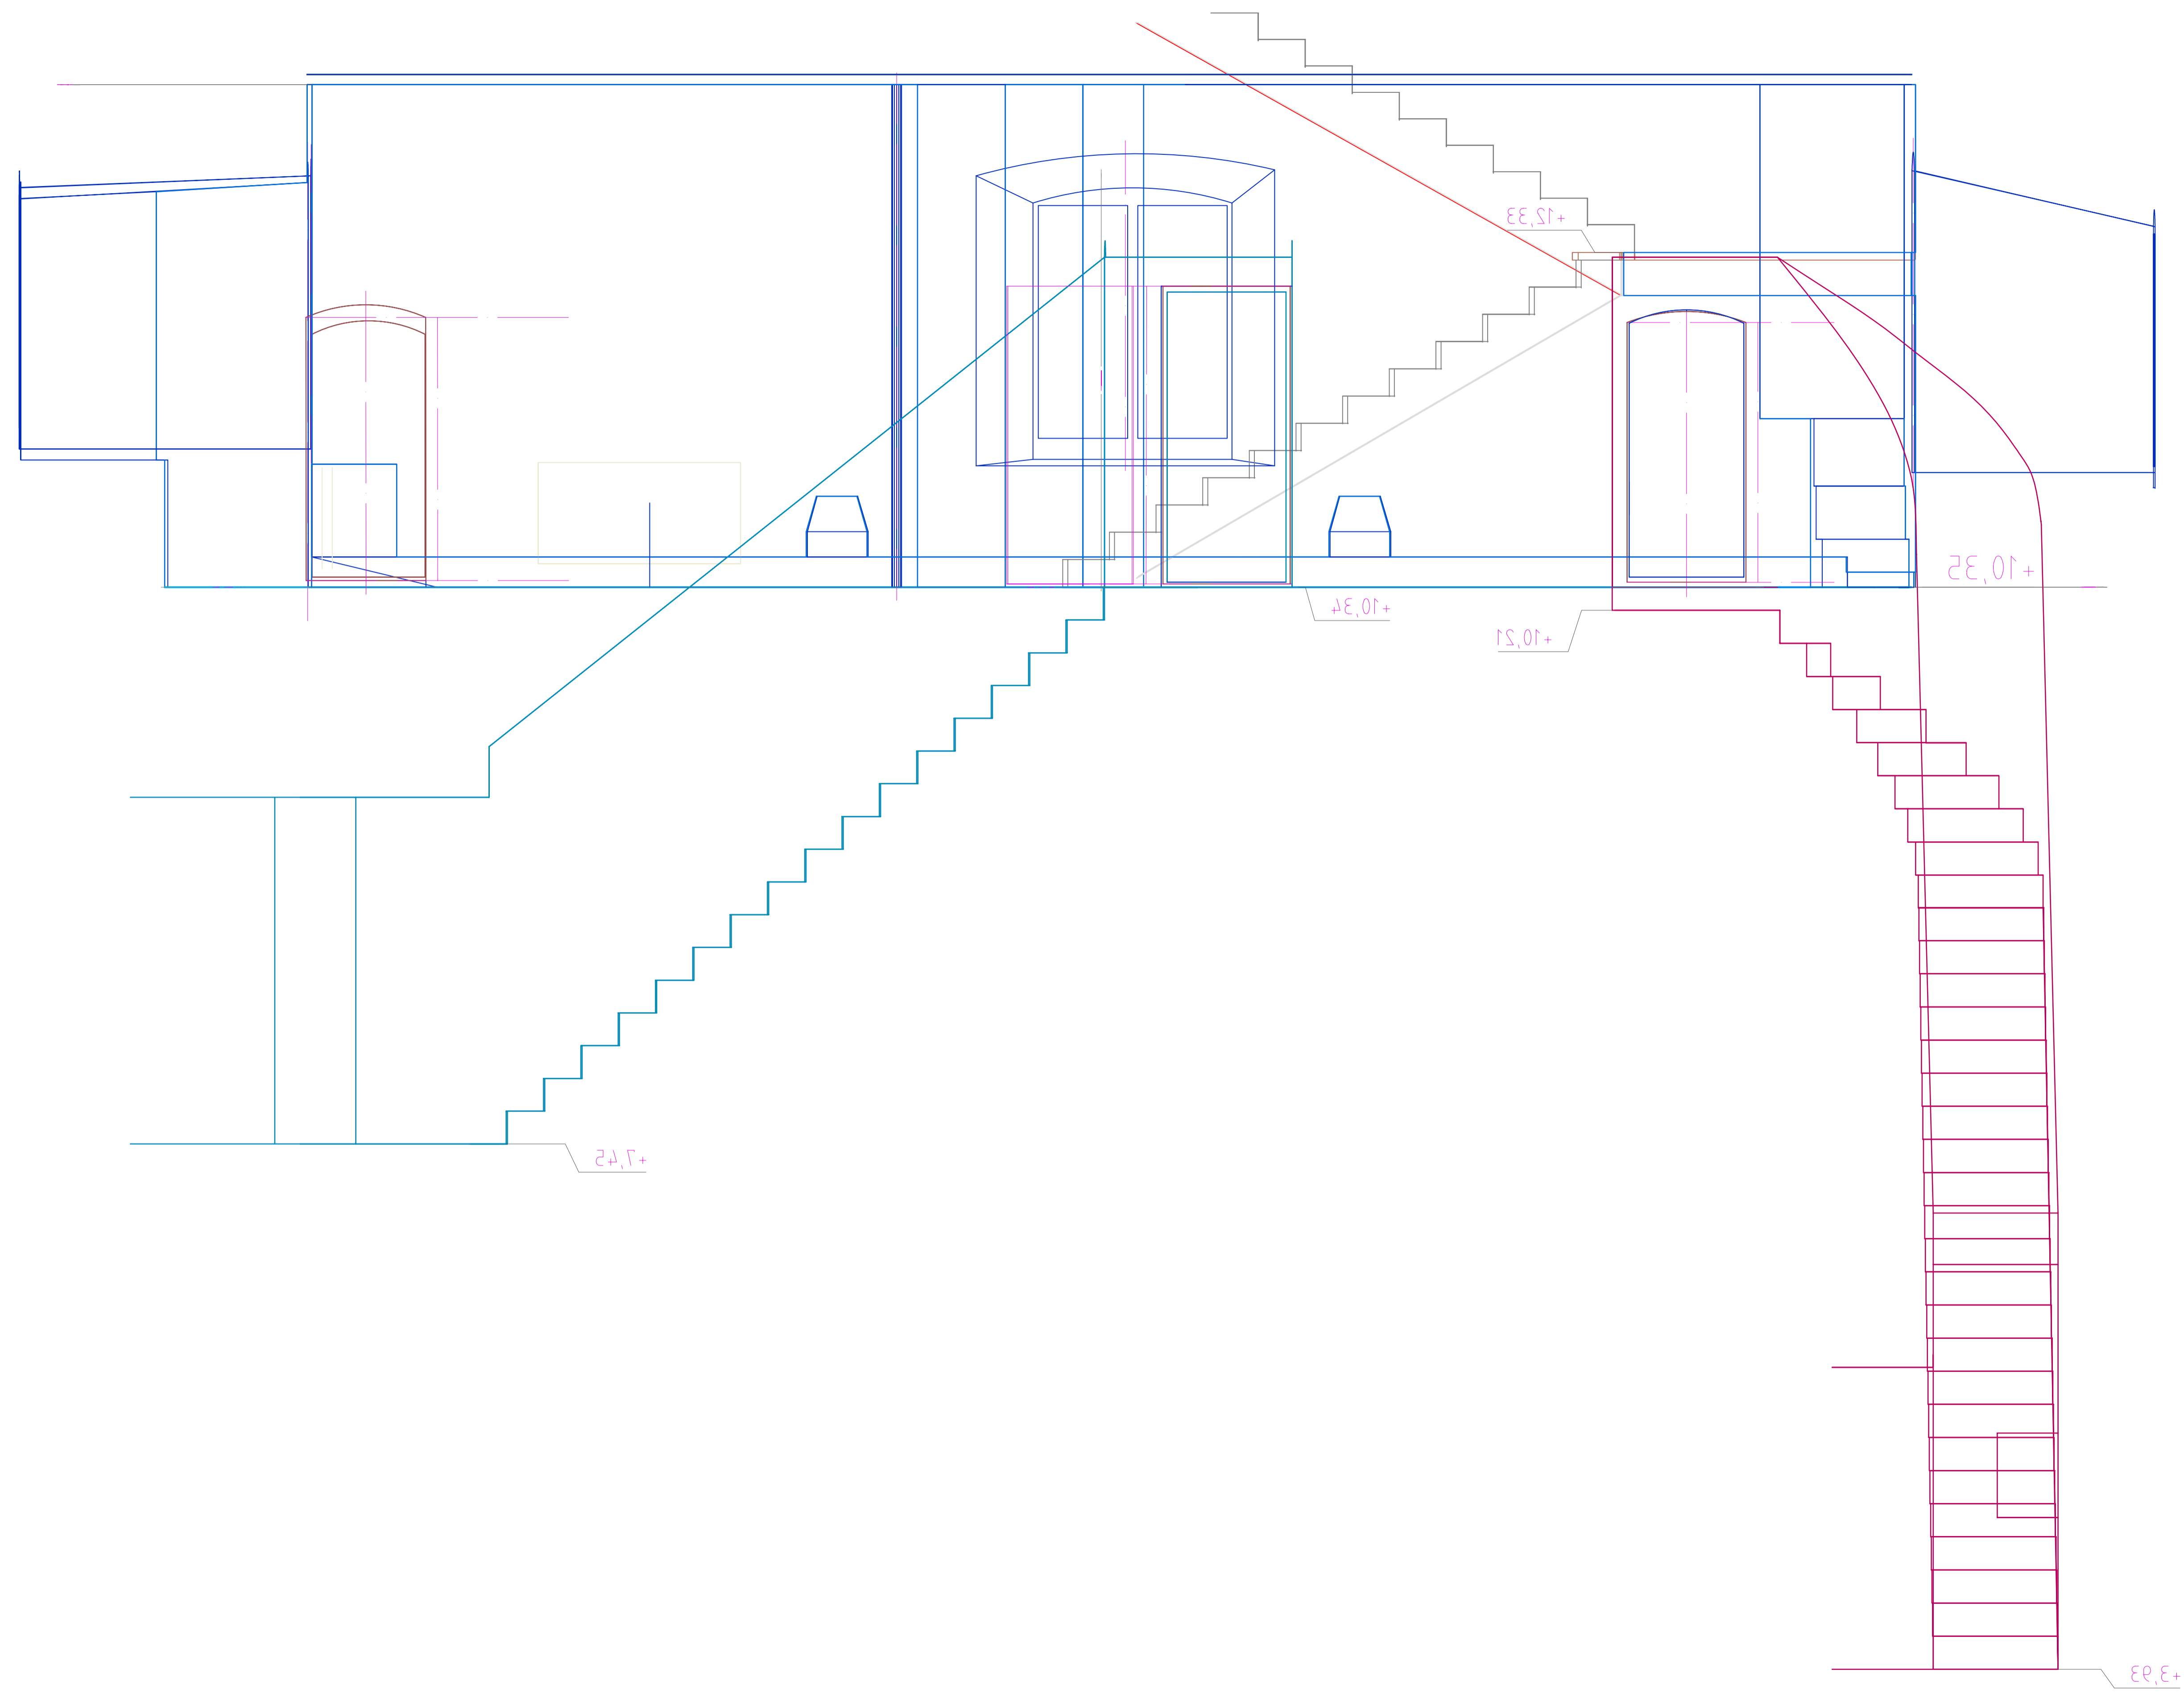


Tema	Koos 1	En	Näituseruumid - kaitsetorni VI korruse saal	Vide
Kujundatud	Kontrollitud	Kinnitavad --- koostaja	Joonista nr.	Kuupäev
V.Laanemaa	.	E.Püüa	107	13.06.2006
SAAREMAA MUUSEUM			AJALOO PÜSINÄITUS 1950-92	
107 Vr- VI korruse saal			Jrk	Leht
			Tööprojekt	5 / 100

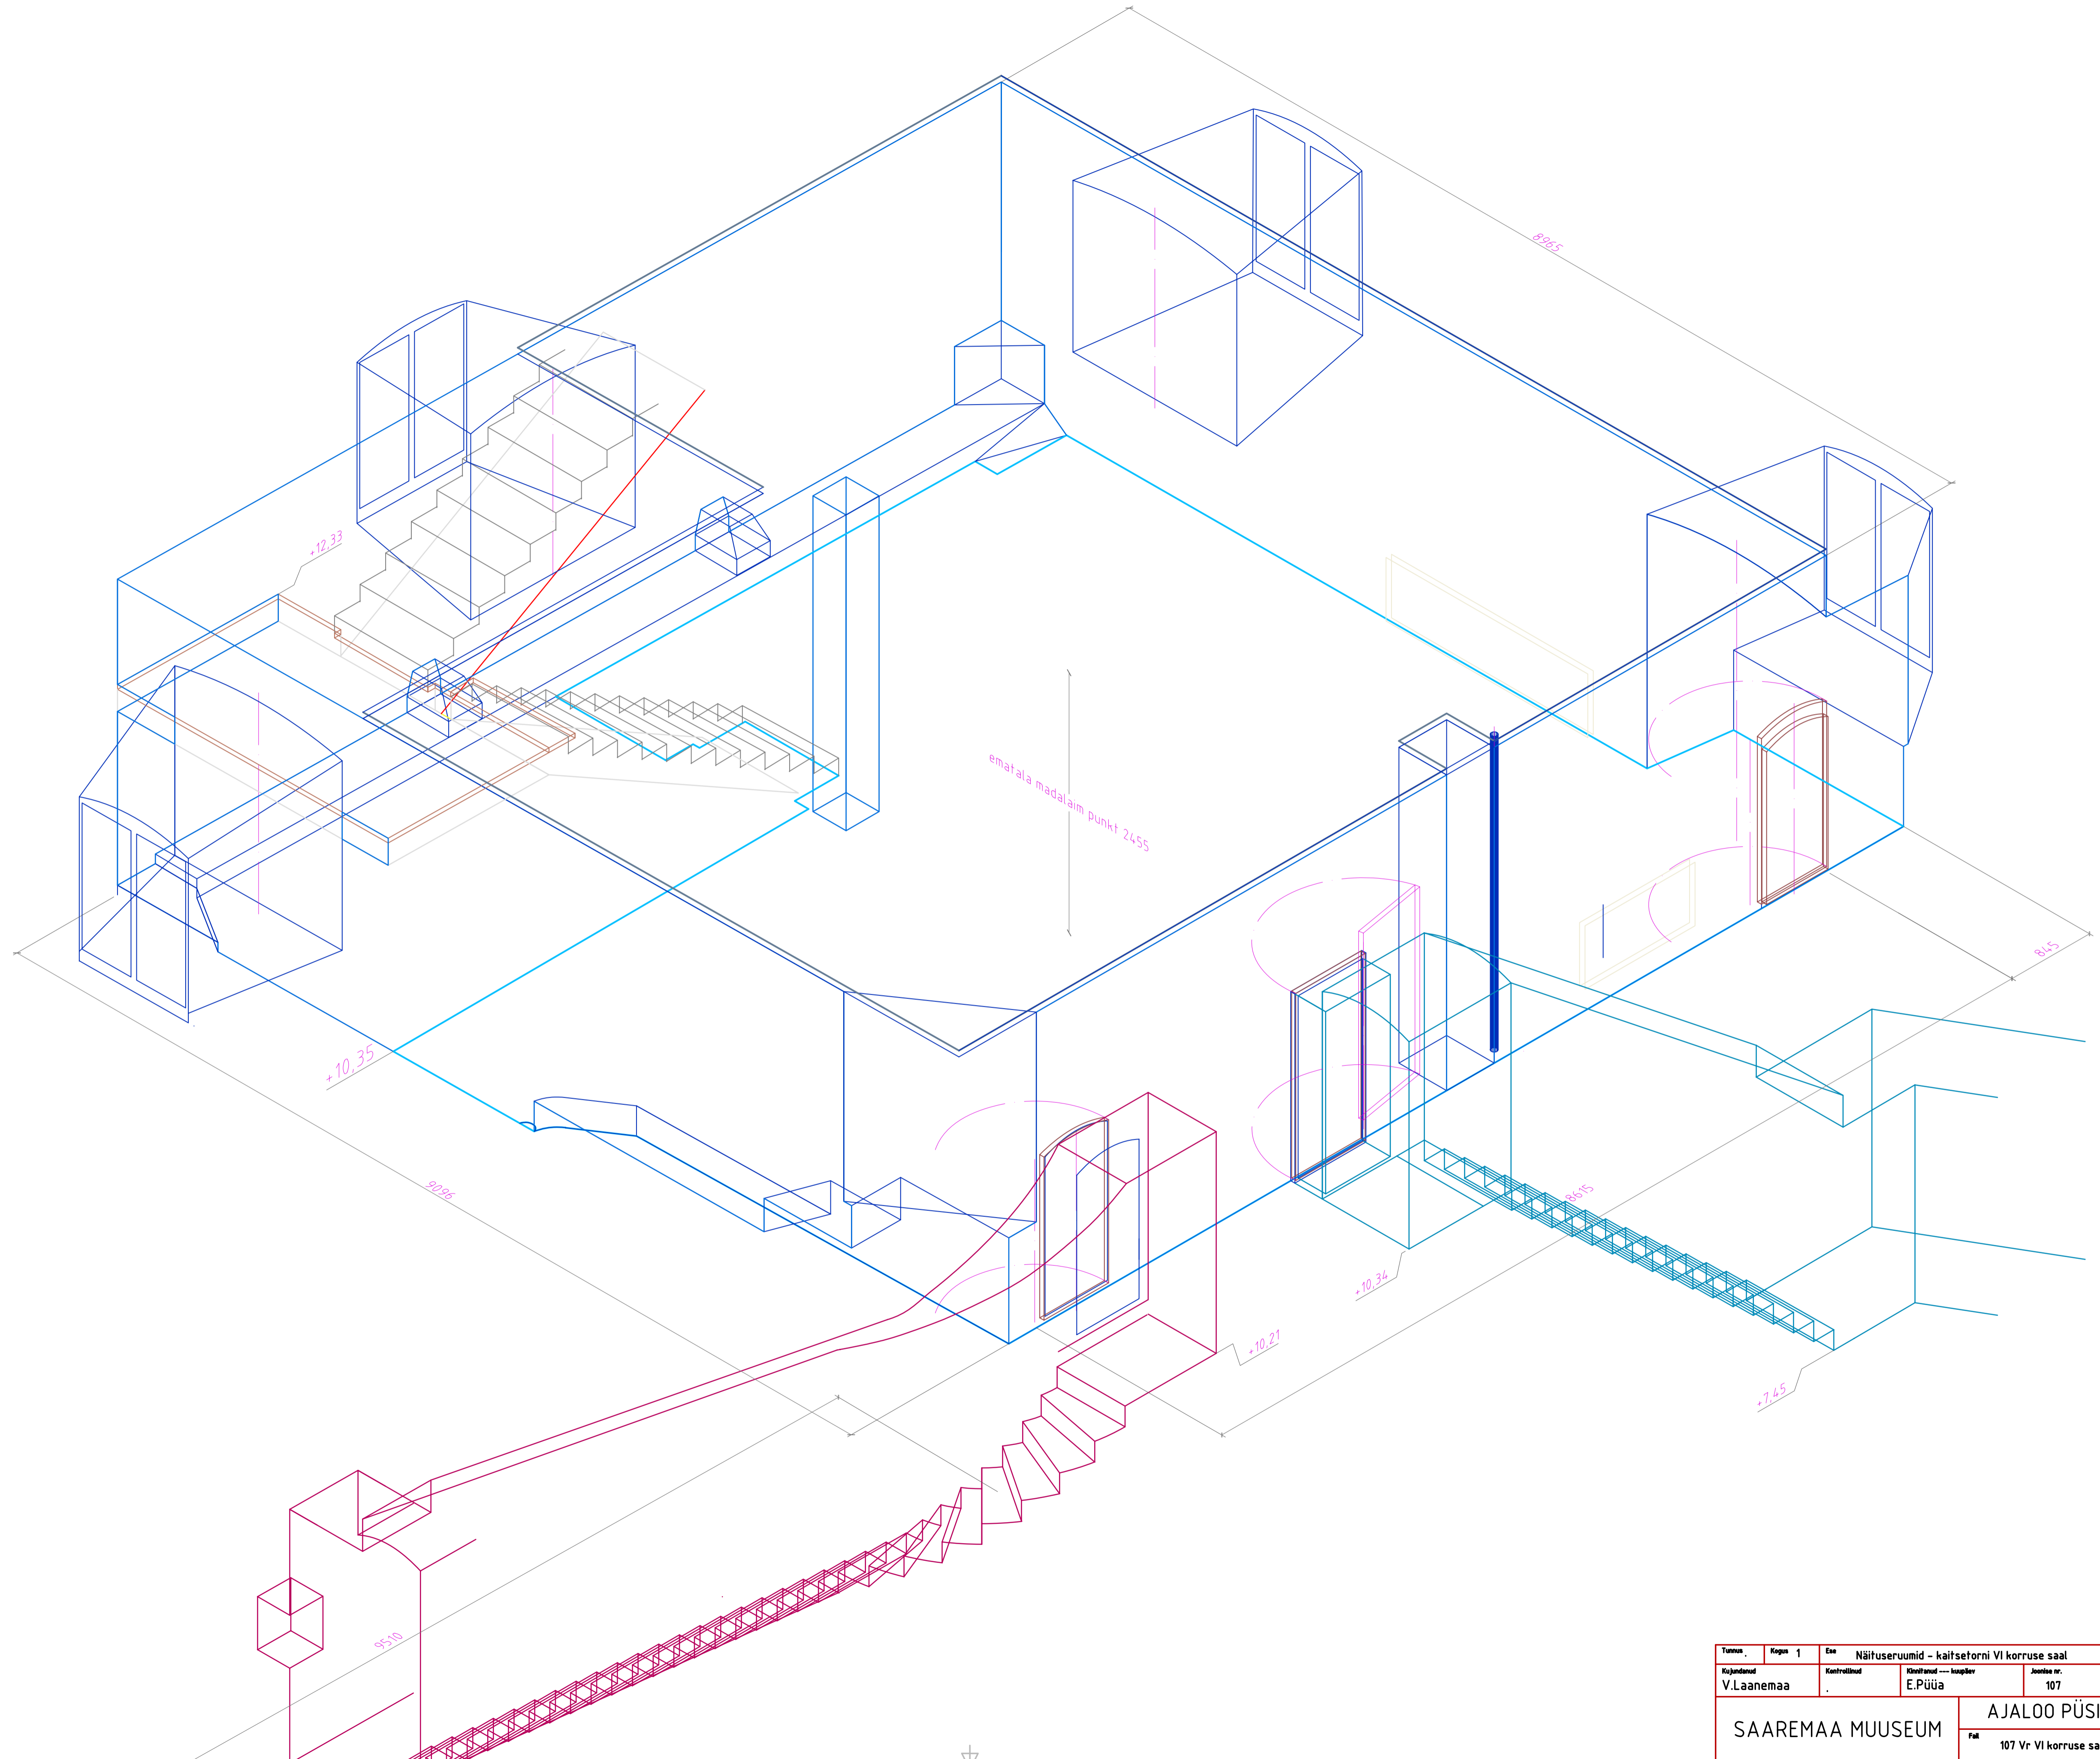

Tema	Kuupäev	Arh	Näituseruumid - kaitsetorni VI korruse saal	Vide
Kujundatud	Kontrollitud	Kinnitatud	Joonise nr.	Kuupäev
V.Laanemaa	E.Püüa	107	13.06.2006	M 1:25
SAAREMAA MUUSEUM			AJALOO PÜSINÄITUS 1950-92	
107 Vr VI korruse saal			Jrnr	Lahk
			Tööprojekt	5 / 100

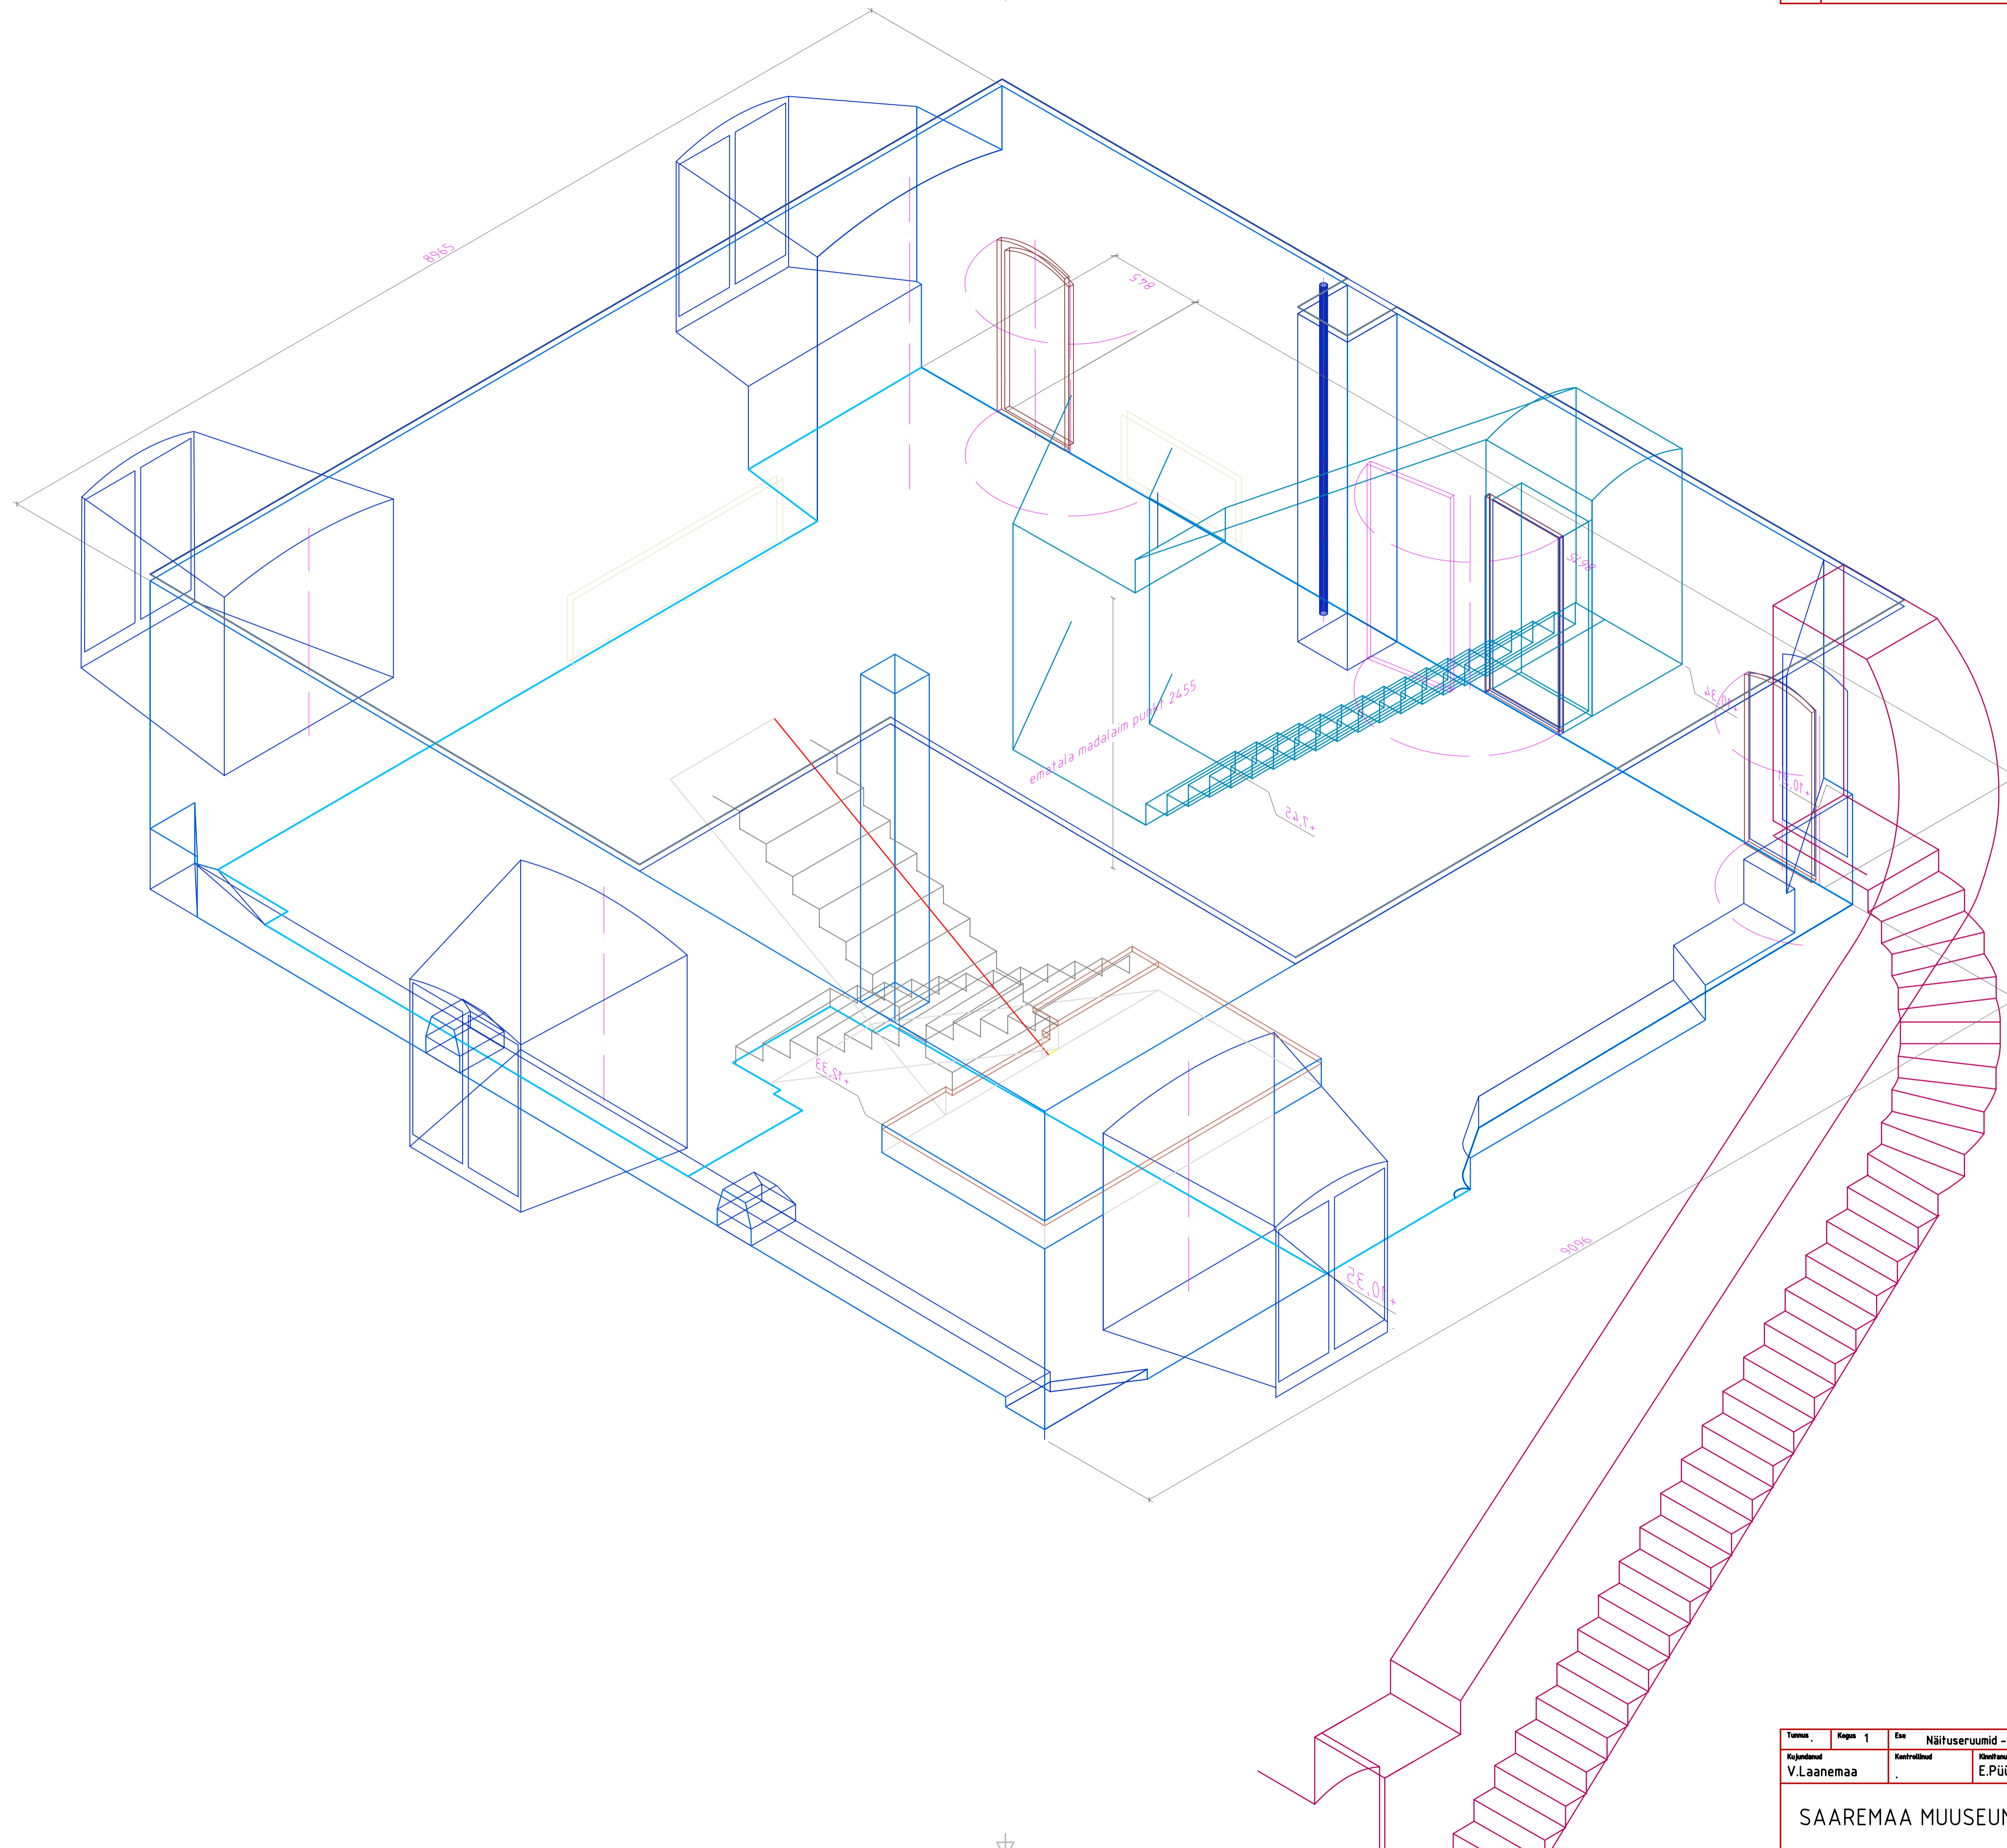

Tema	Kogu 1	En	Näituseruumid - kaitsetorni VI korruse saal	Vide
Kujundatud	Kontrollitud	Kinnitand	koostanud	Joonist nr.
V.Laanemaa	.	E.Püüa	107	13.06.2006
SAAREMAA MUUSEUM			AJALOO PÜSINÄITUS 1950-92	
107 Vr VI korruse saal			Jrk	Leht
			Tööprojekt	5 / 100

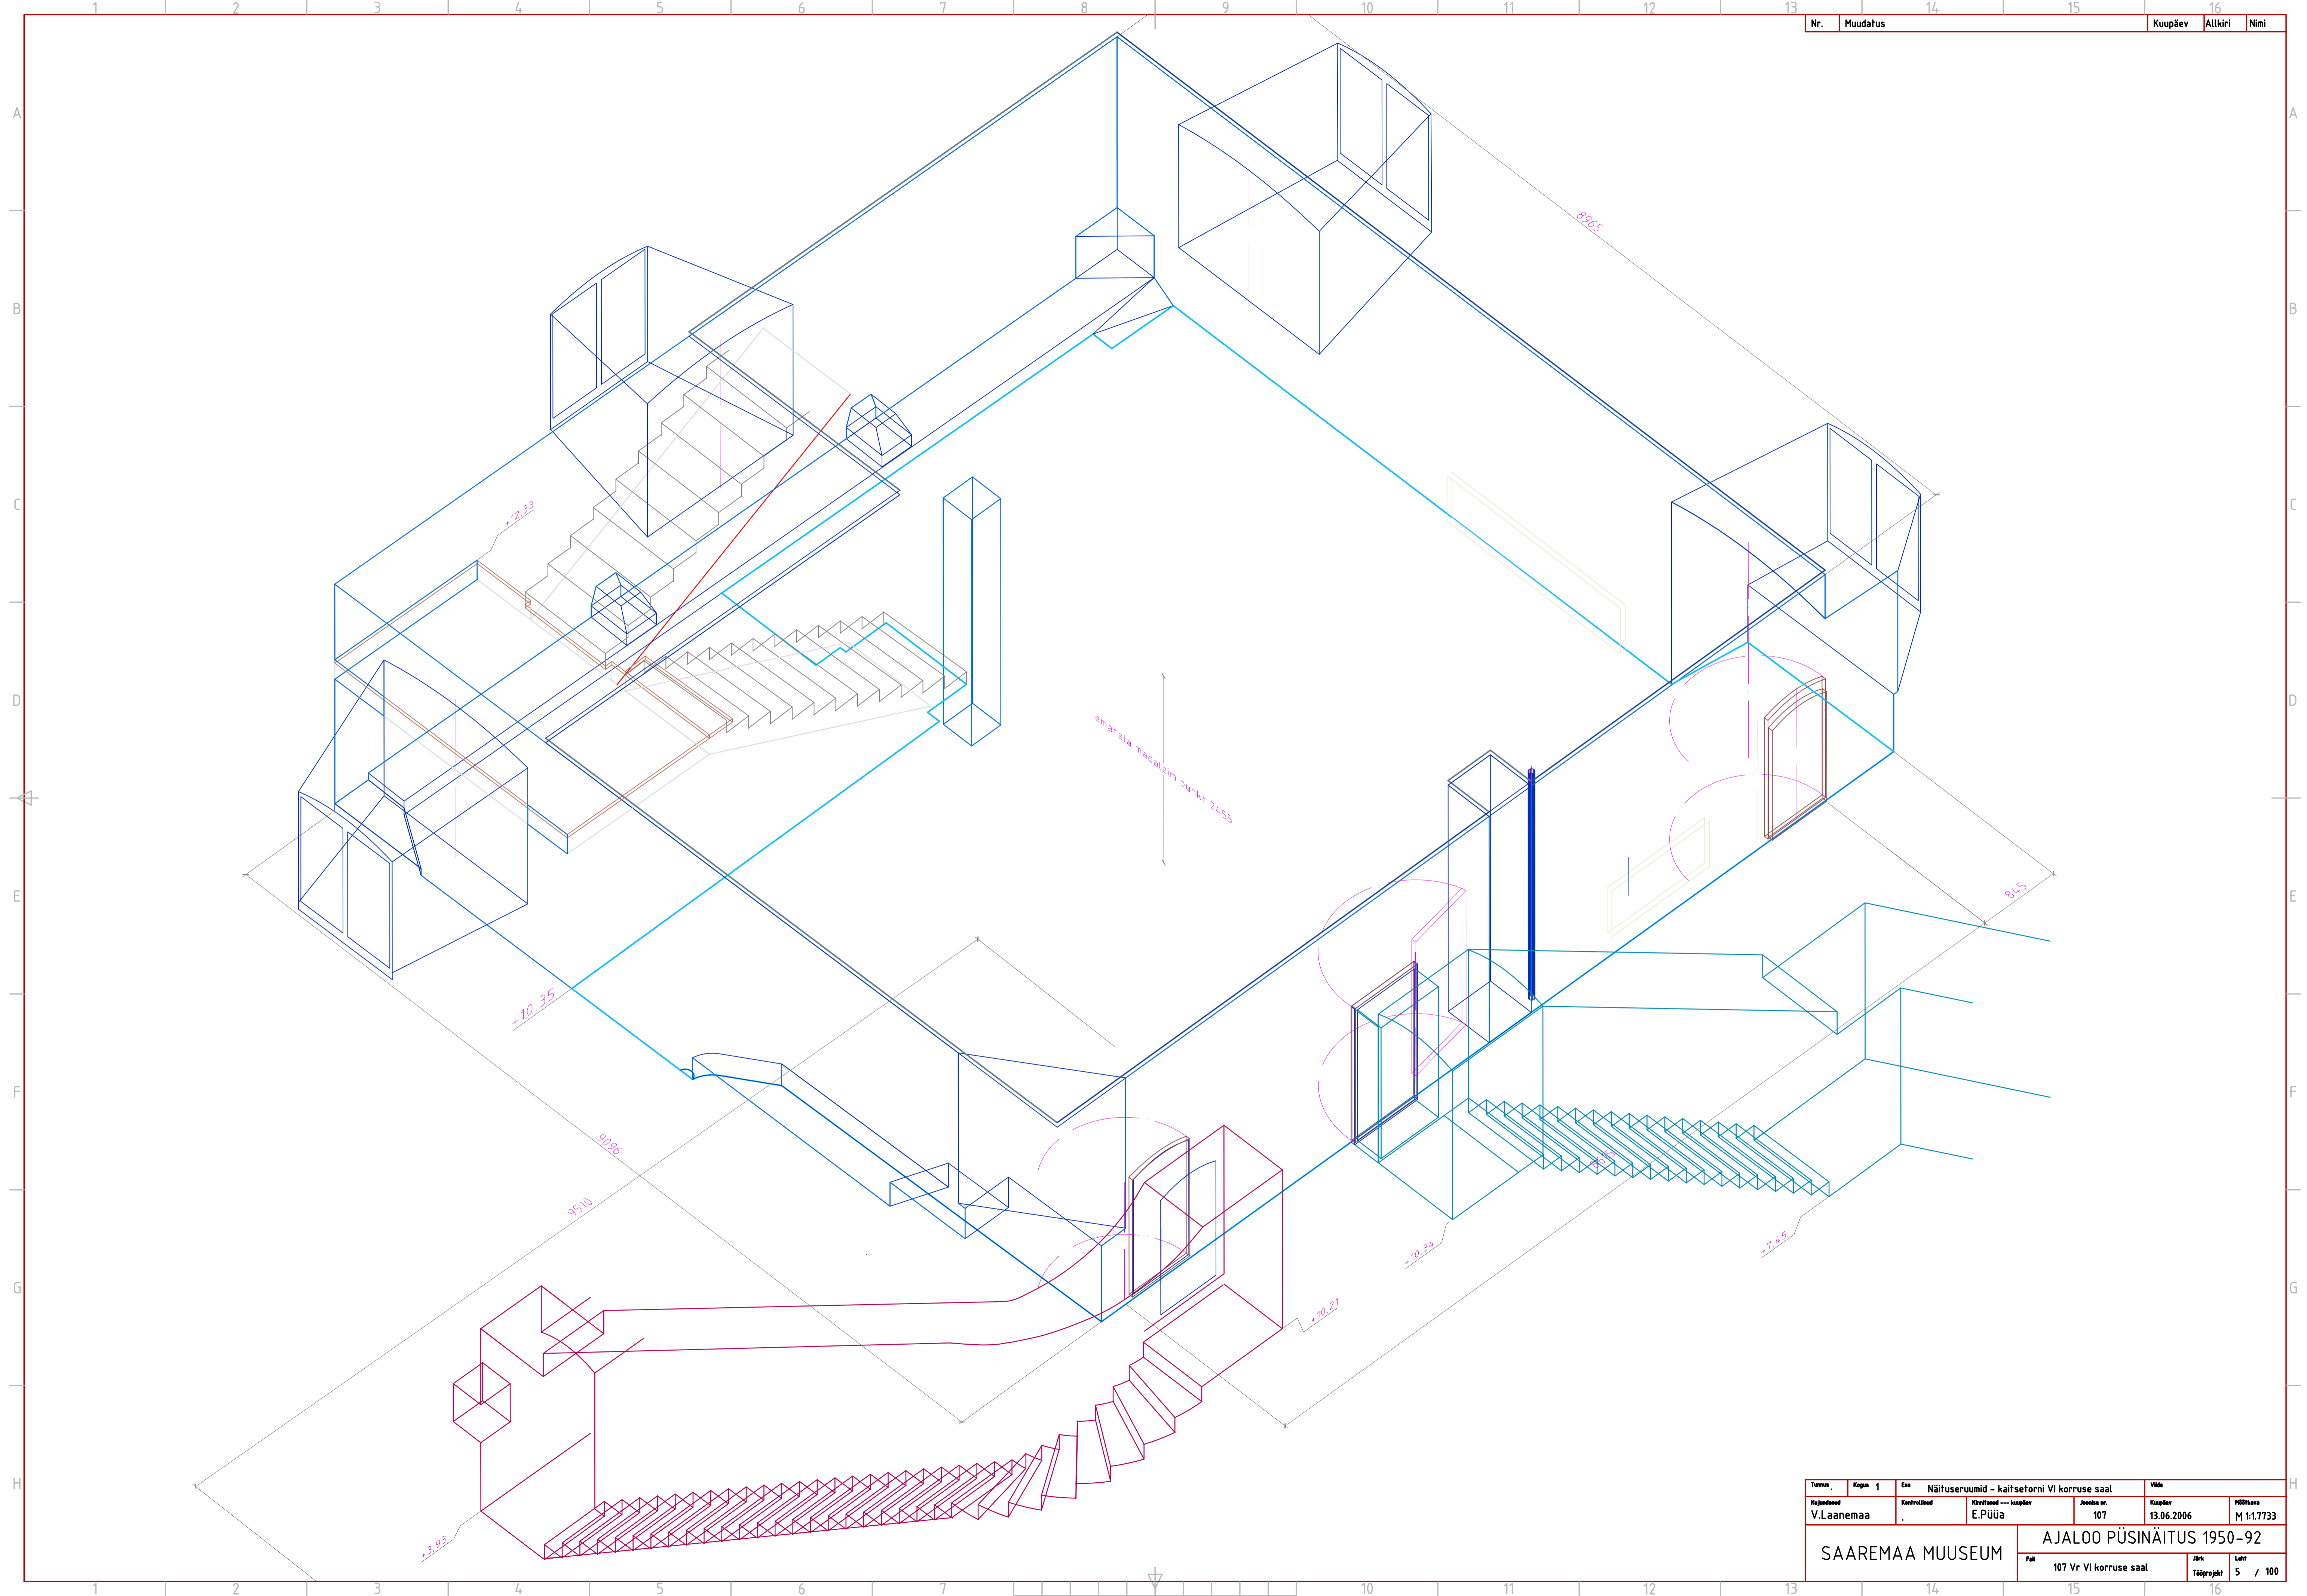

Tema	Kogu 1	En	Näituseruumid - kaitsetorni VI korruse saal	Vide
Kujundatud	Kontrollitud	Kinnitatud	Jumbe nr.	Kuupäev
V.Laanemaa	.	E.Püüa	107	13.06.2006
SAAREMAA MUUSEUM			AJALOO PÜSINÄITUS 1950-92	
107 Vr-VI korruse saal			Jrk	Lk
			Tähtsusk	5 / 100