


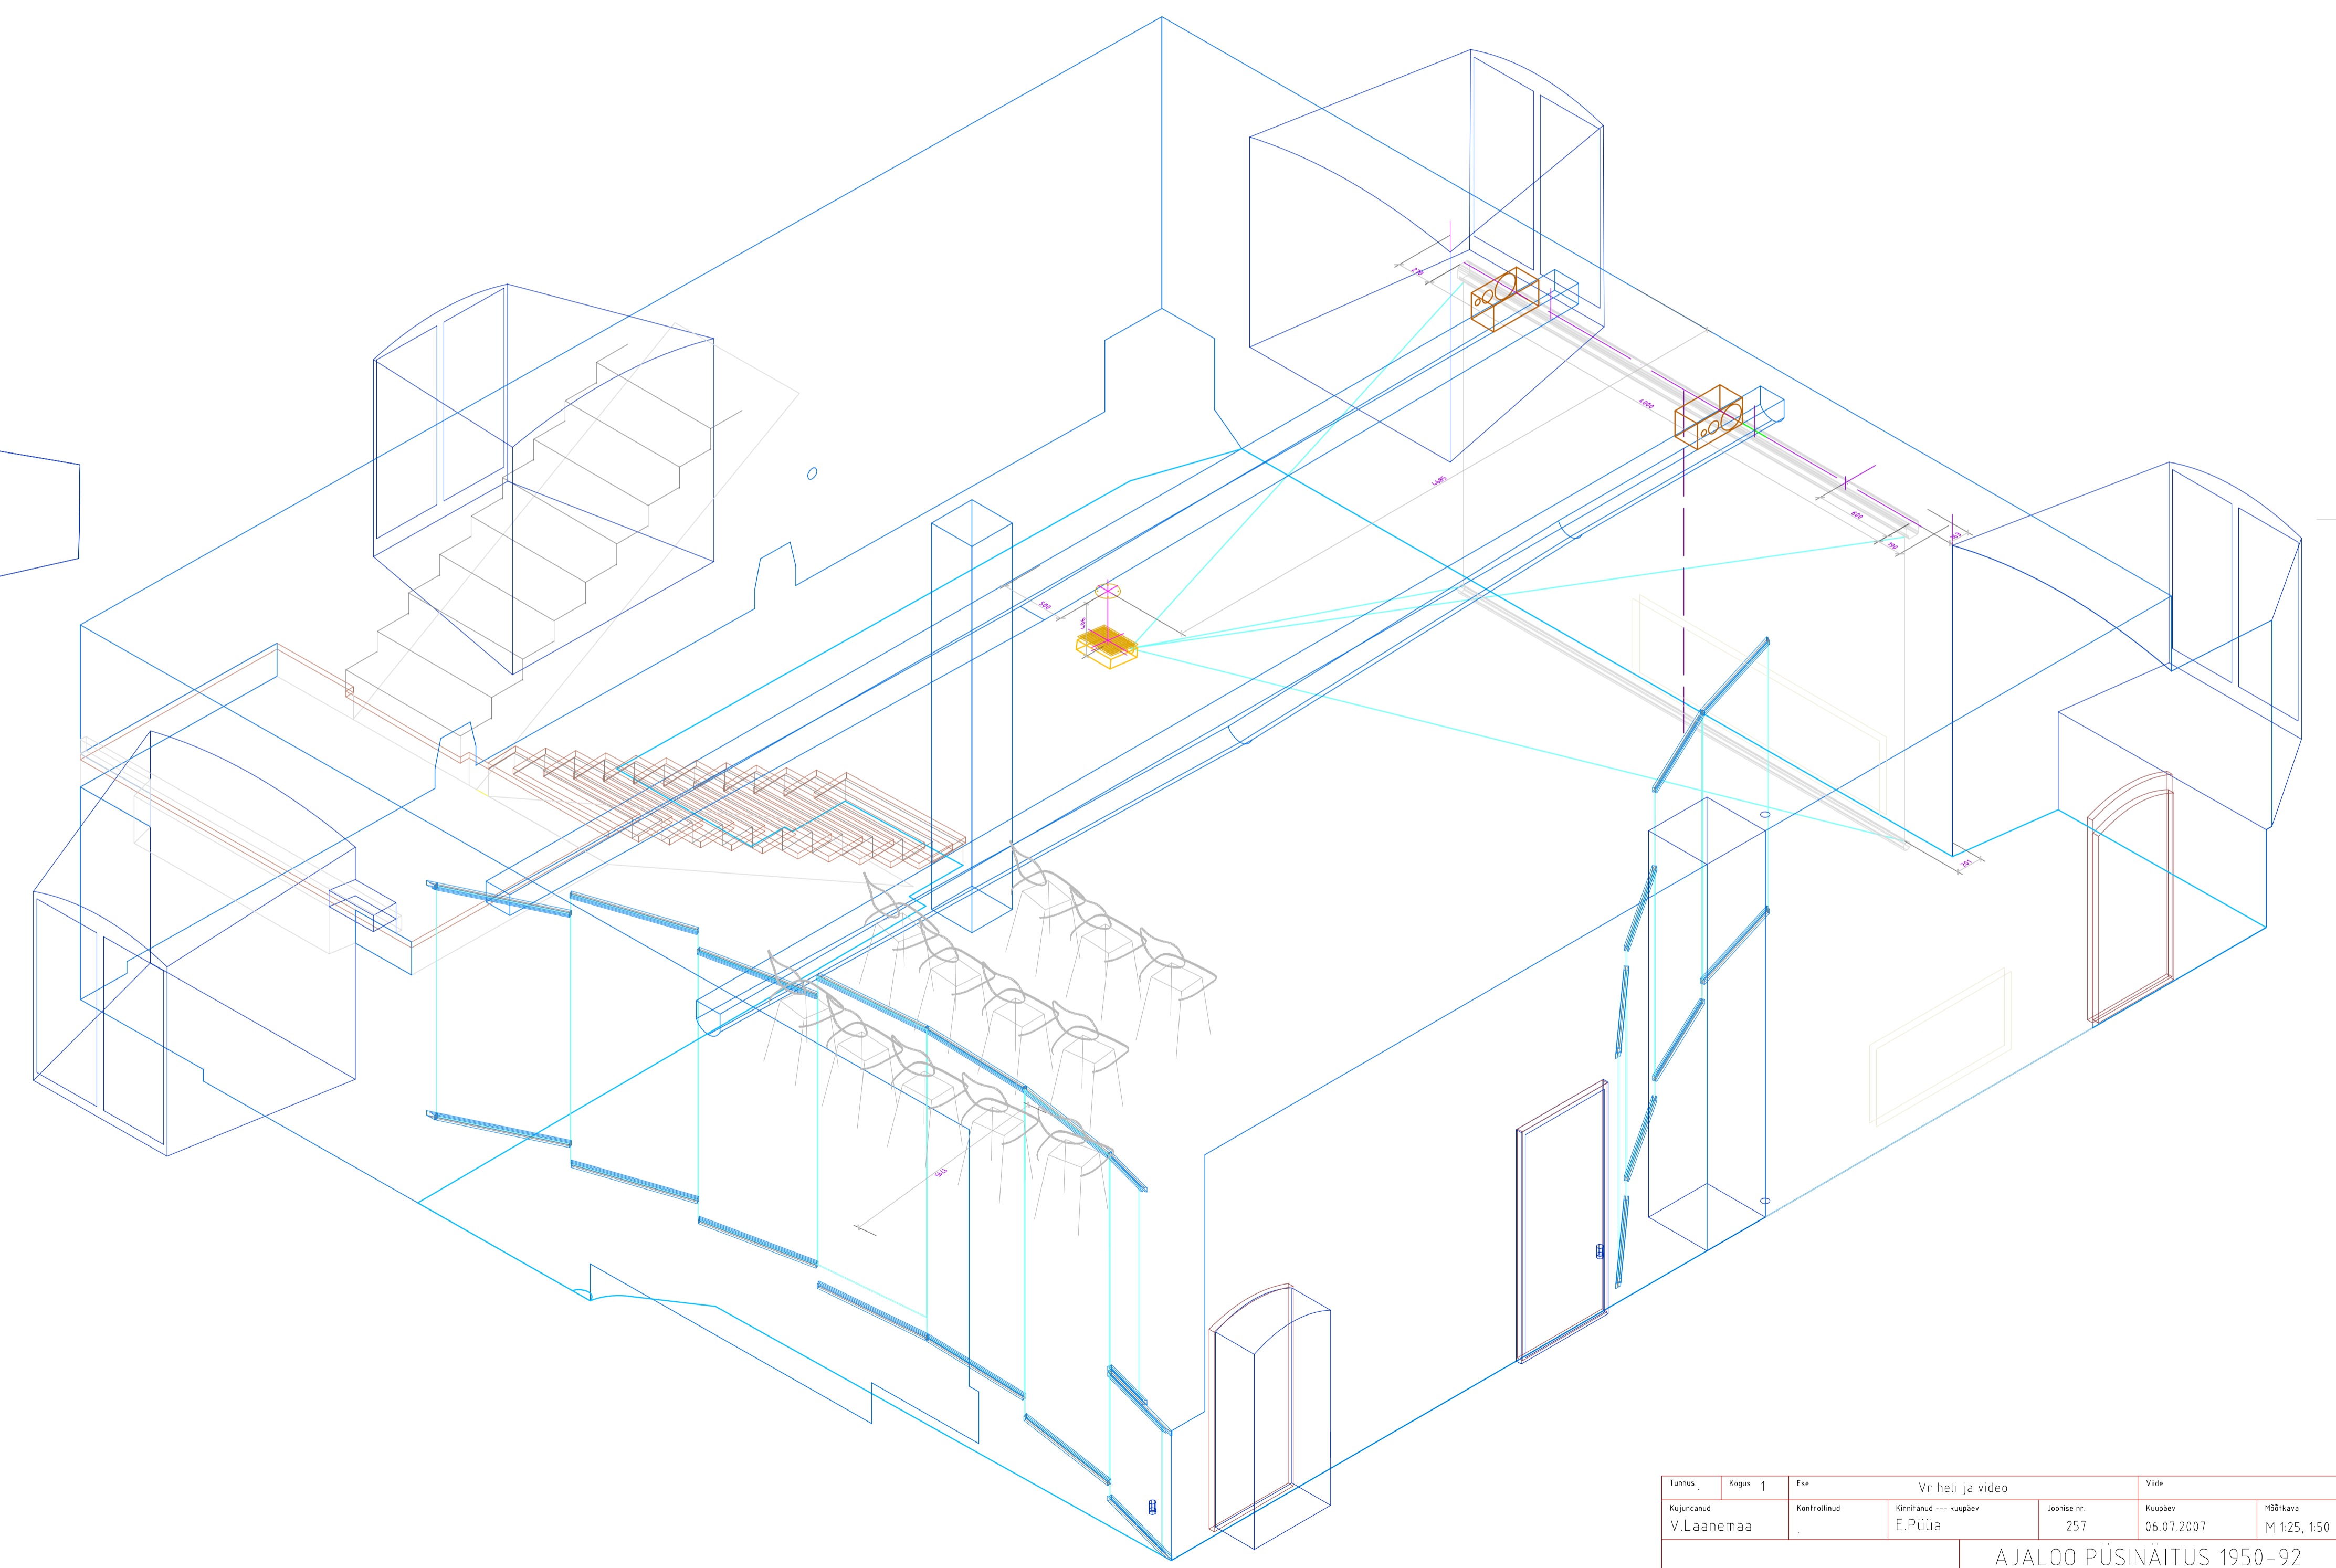


Vr  
VI korrus  
video

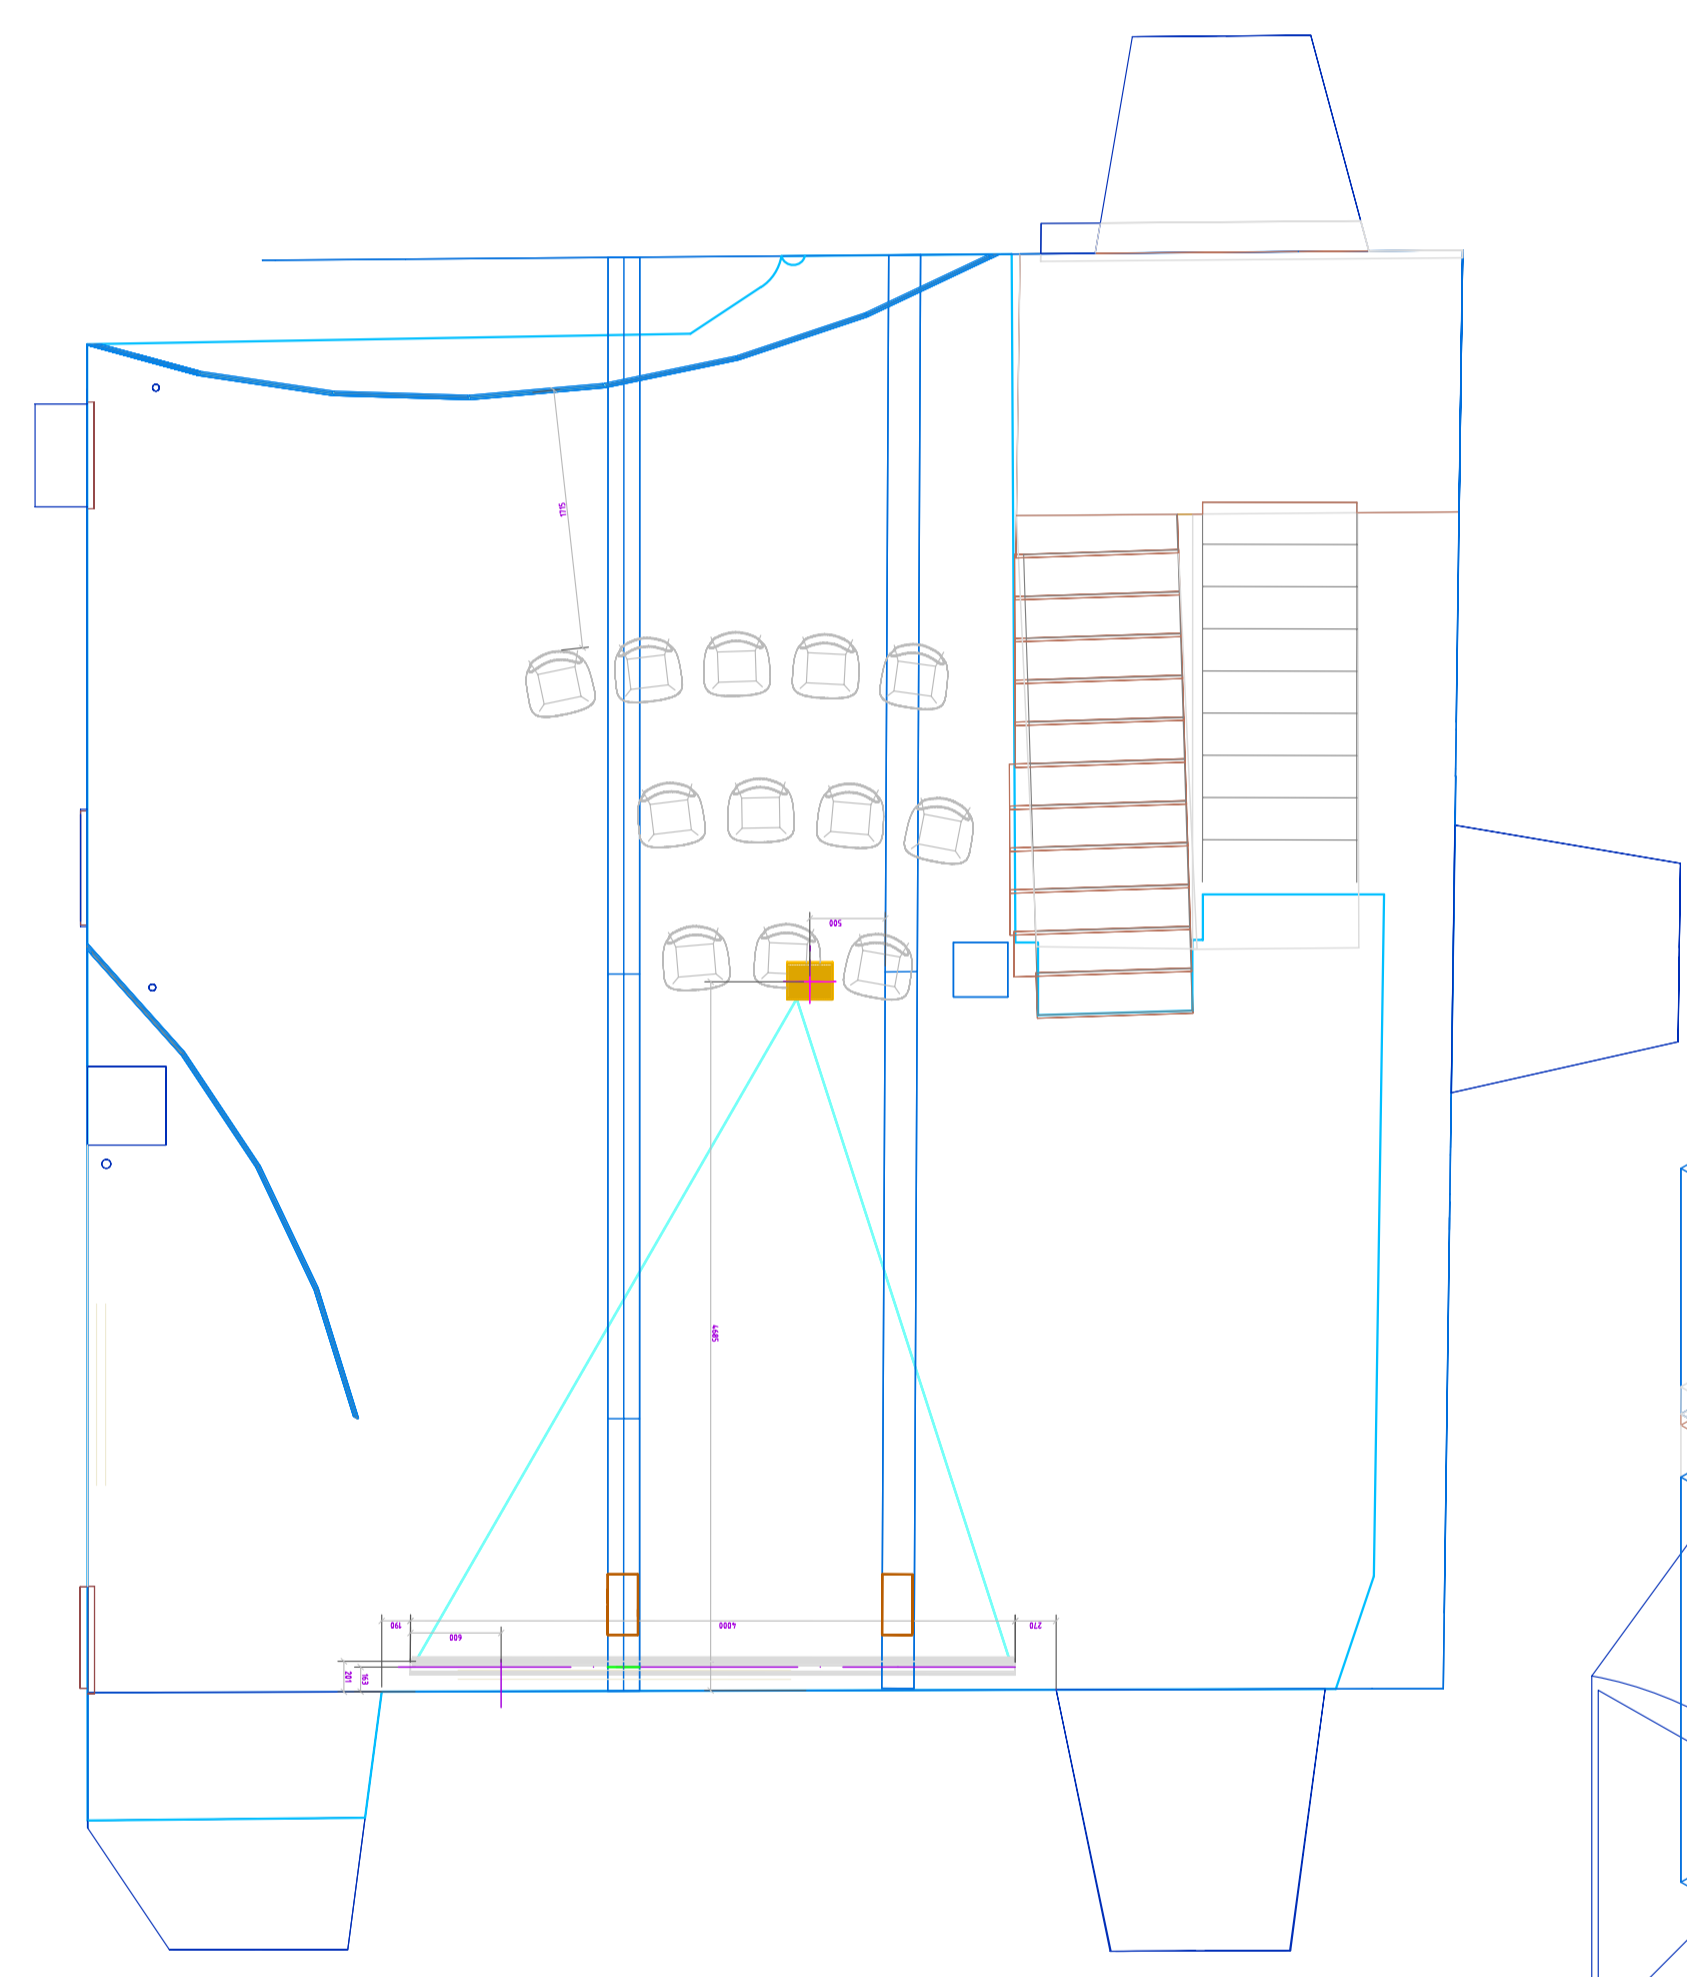


Tunnus	Kapas	Ese	Vr heli ja video		Vide
Kujundatud	Kontrollitud	Kinnitanud --- Kuupäev	Joonise nr.	Kuupäev	Mõõtmed
V.Laanemaa		E.Püüa	257	06.07.2007	M 1:25, 1:50
SAAREMAA MUUSEUM			AJALOO PÜSINÄITUS 1950-92		
			Fai	Jätk	Leht
			257 Vr heli ja video	Täpprojekt	90 / 100

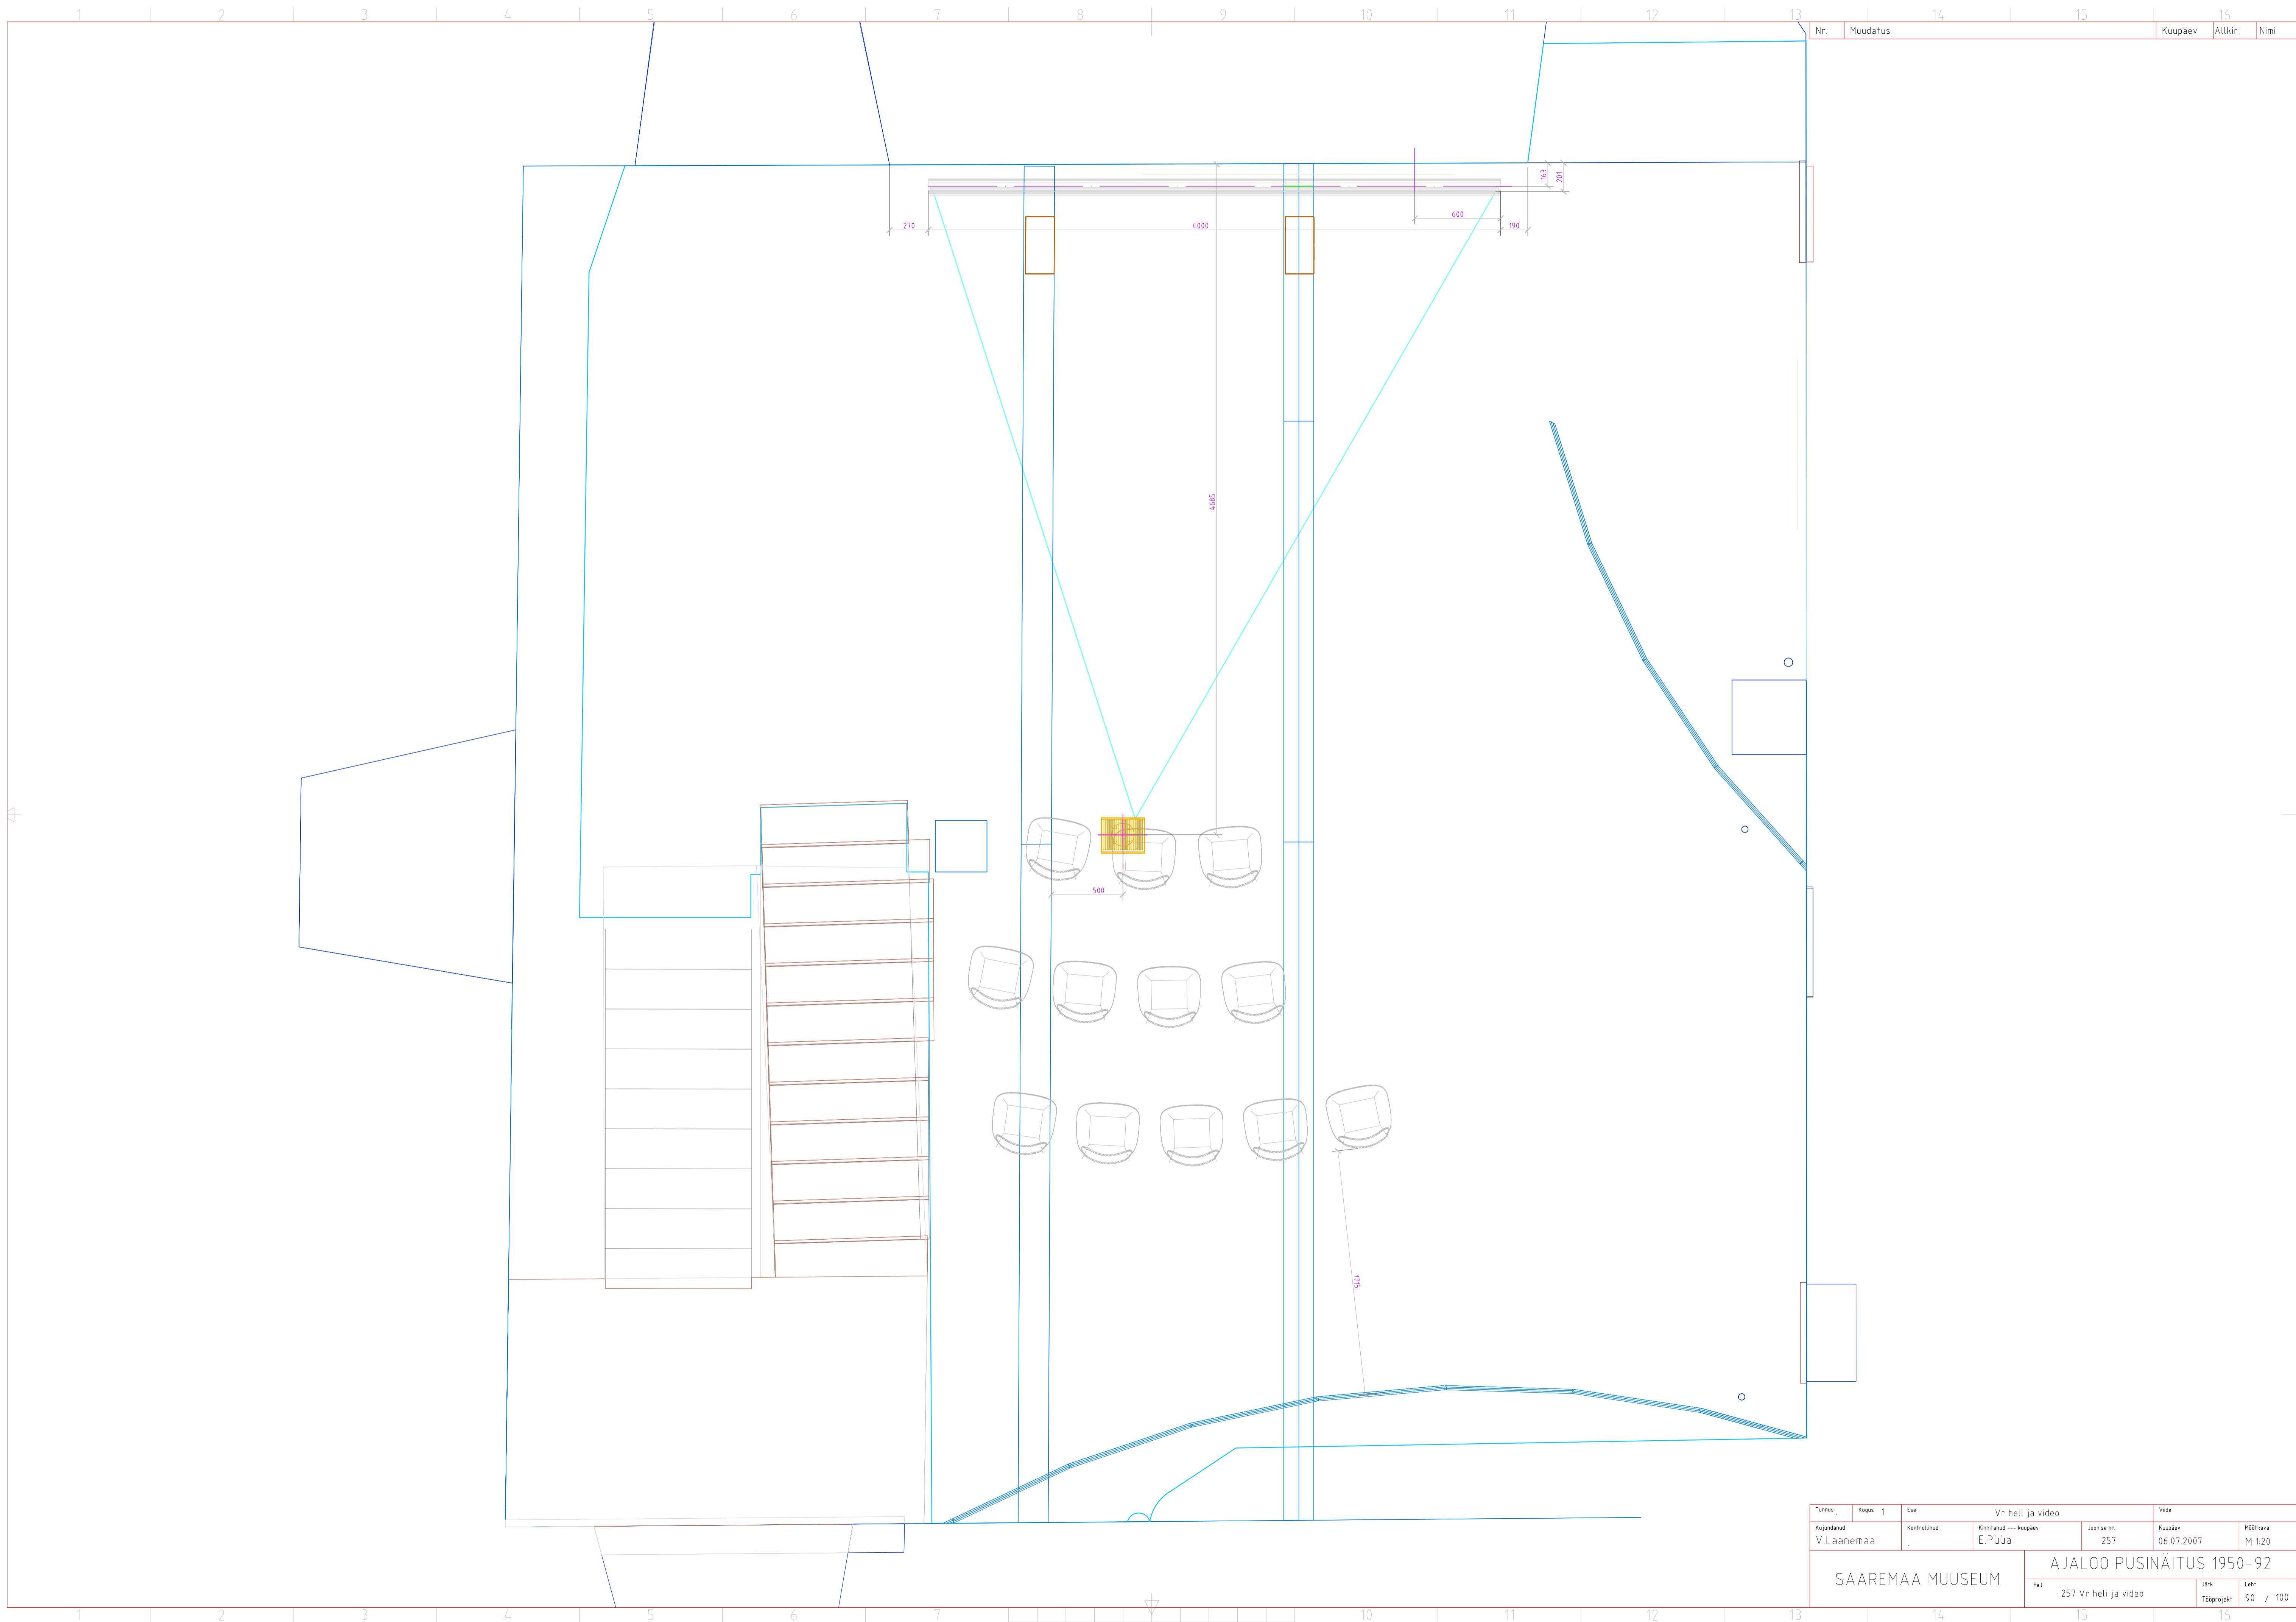


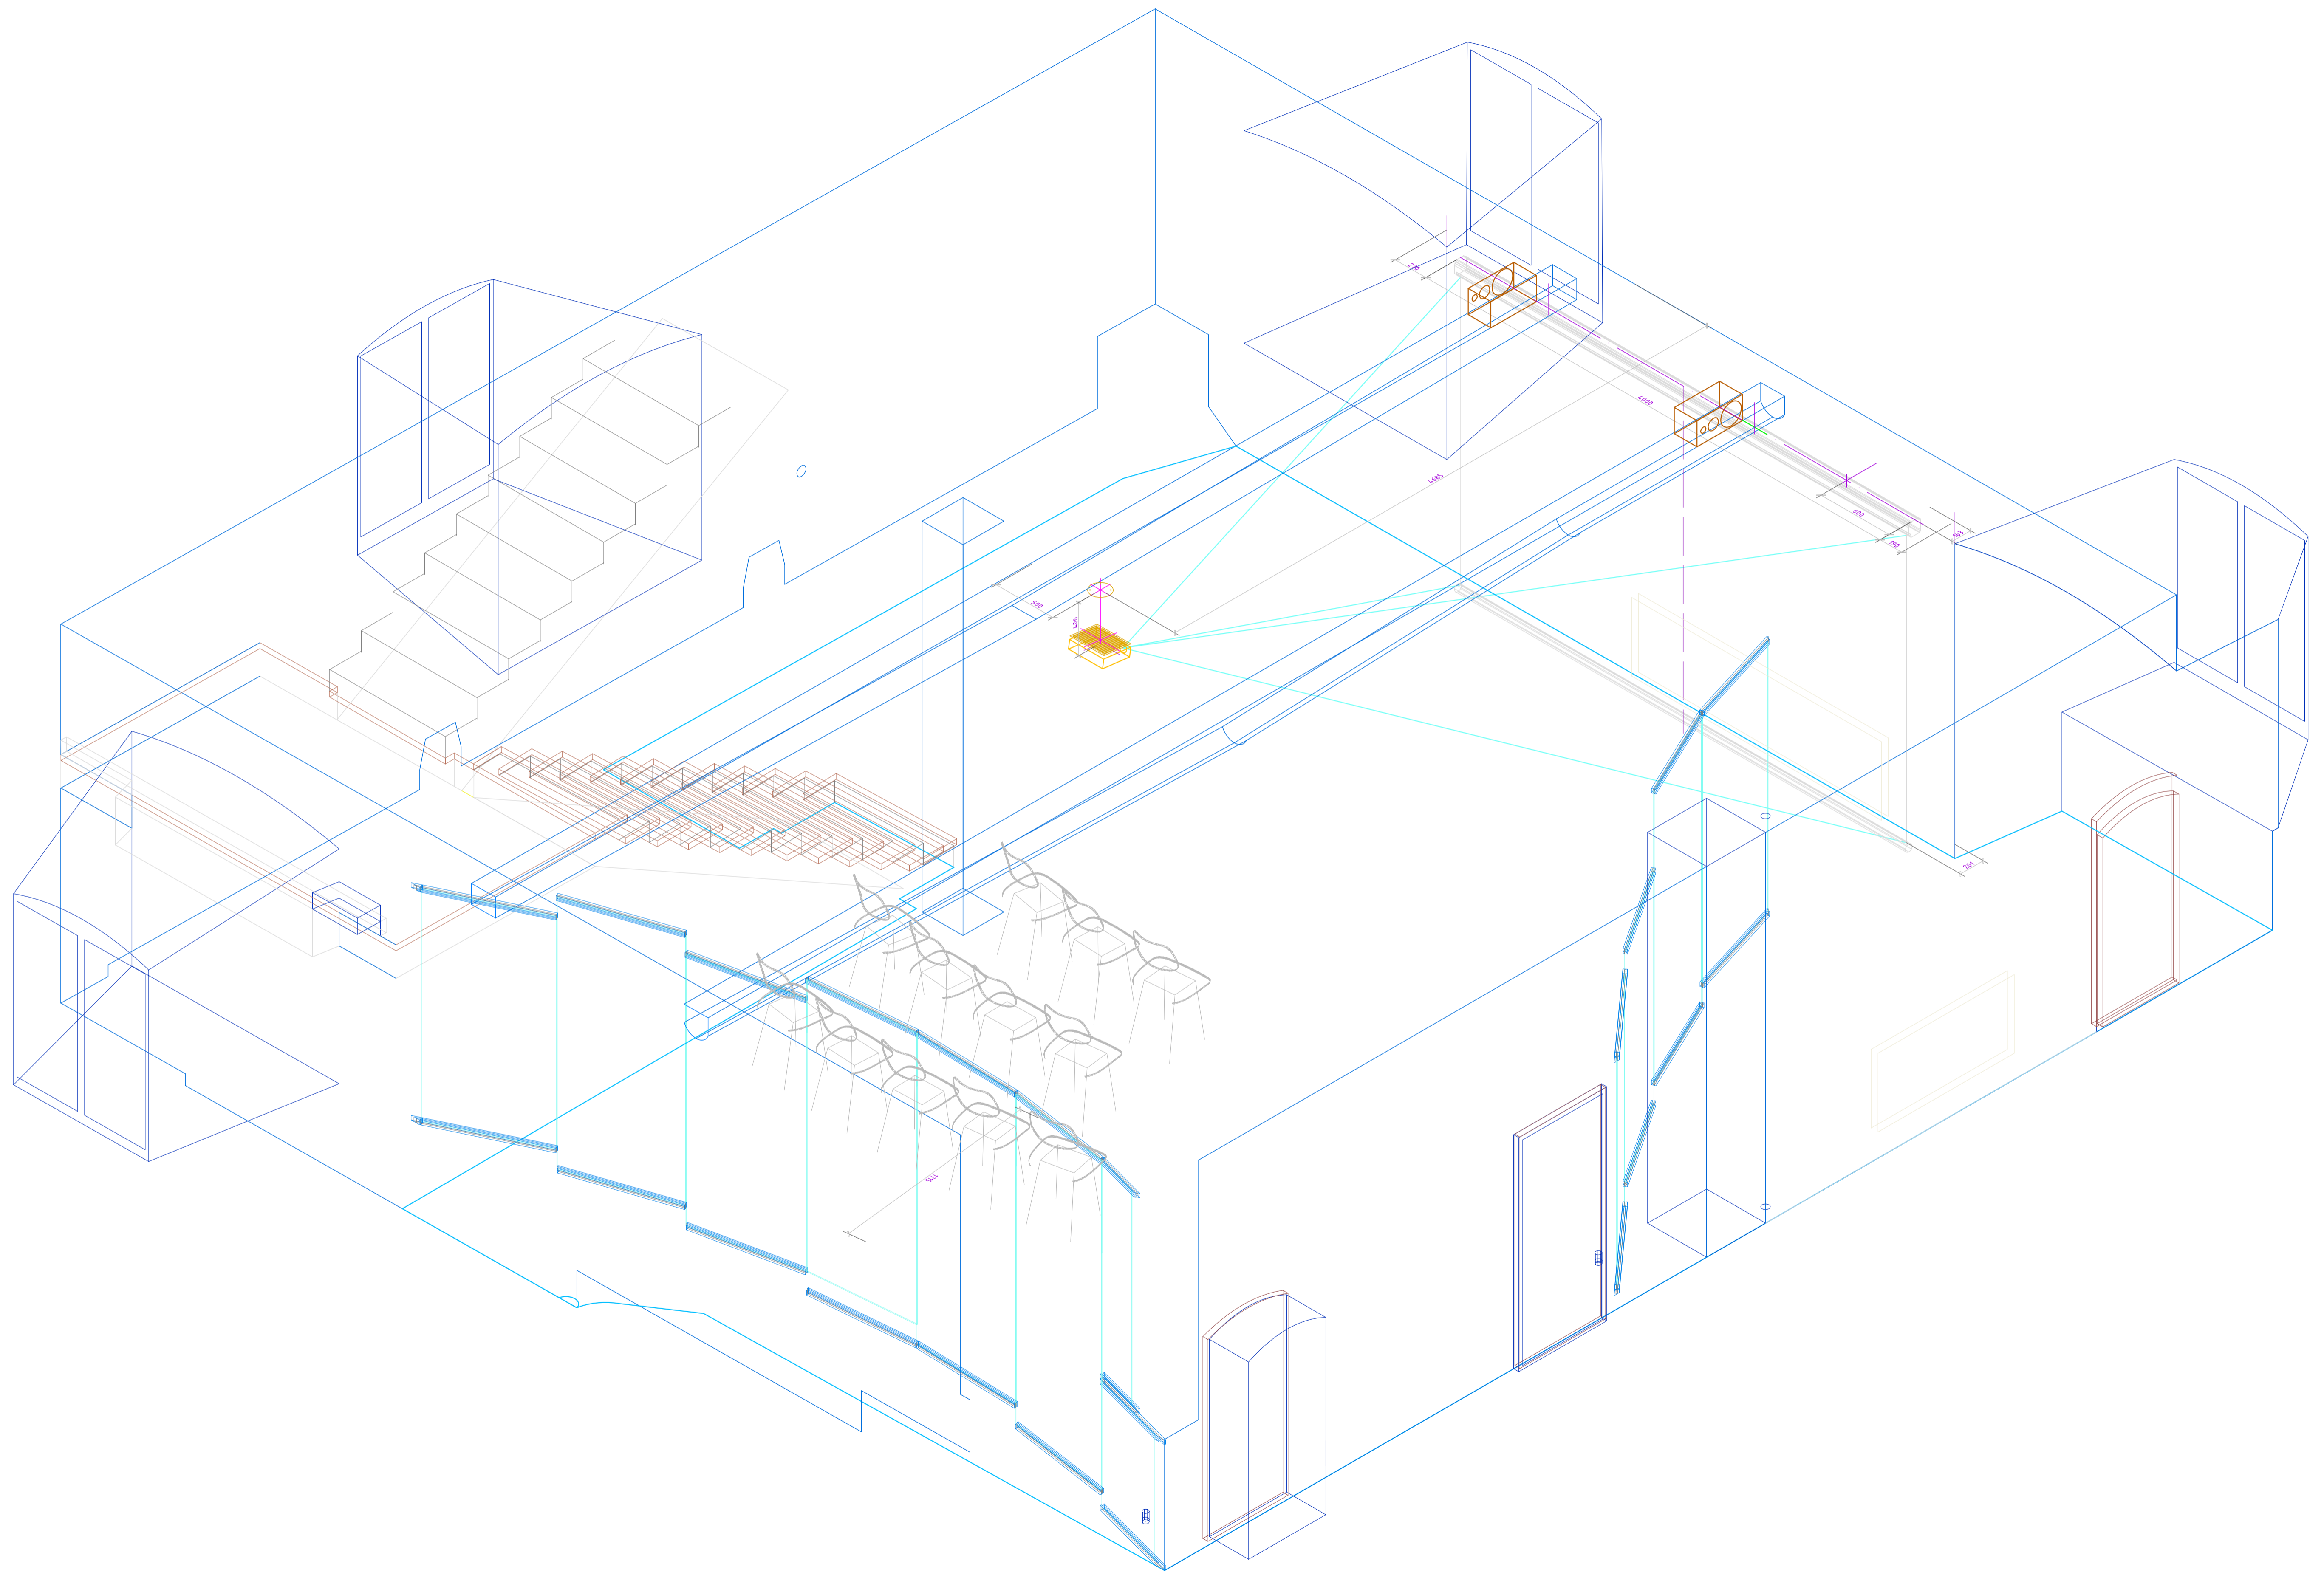

Tuimus	Kapas	Ese	Vr heli ja video		Vide
Kujundatud	Kontrollitud	Kinnitatud	Kuupäev	Joonise nr.	Kuupäev
V.Laanemaa		E.Püua		257	06.07.2007
SAAREMAA MUUSEUM			AJALOO PÜSINÄITUS 1950-92		
			Fai	Jark	Leht
			257 Vr heli ja video	Tööprojekt	90 / 100

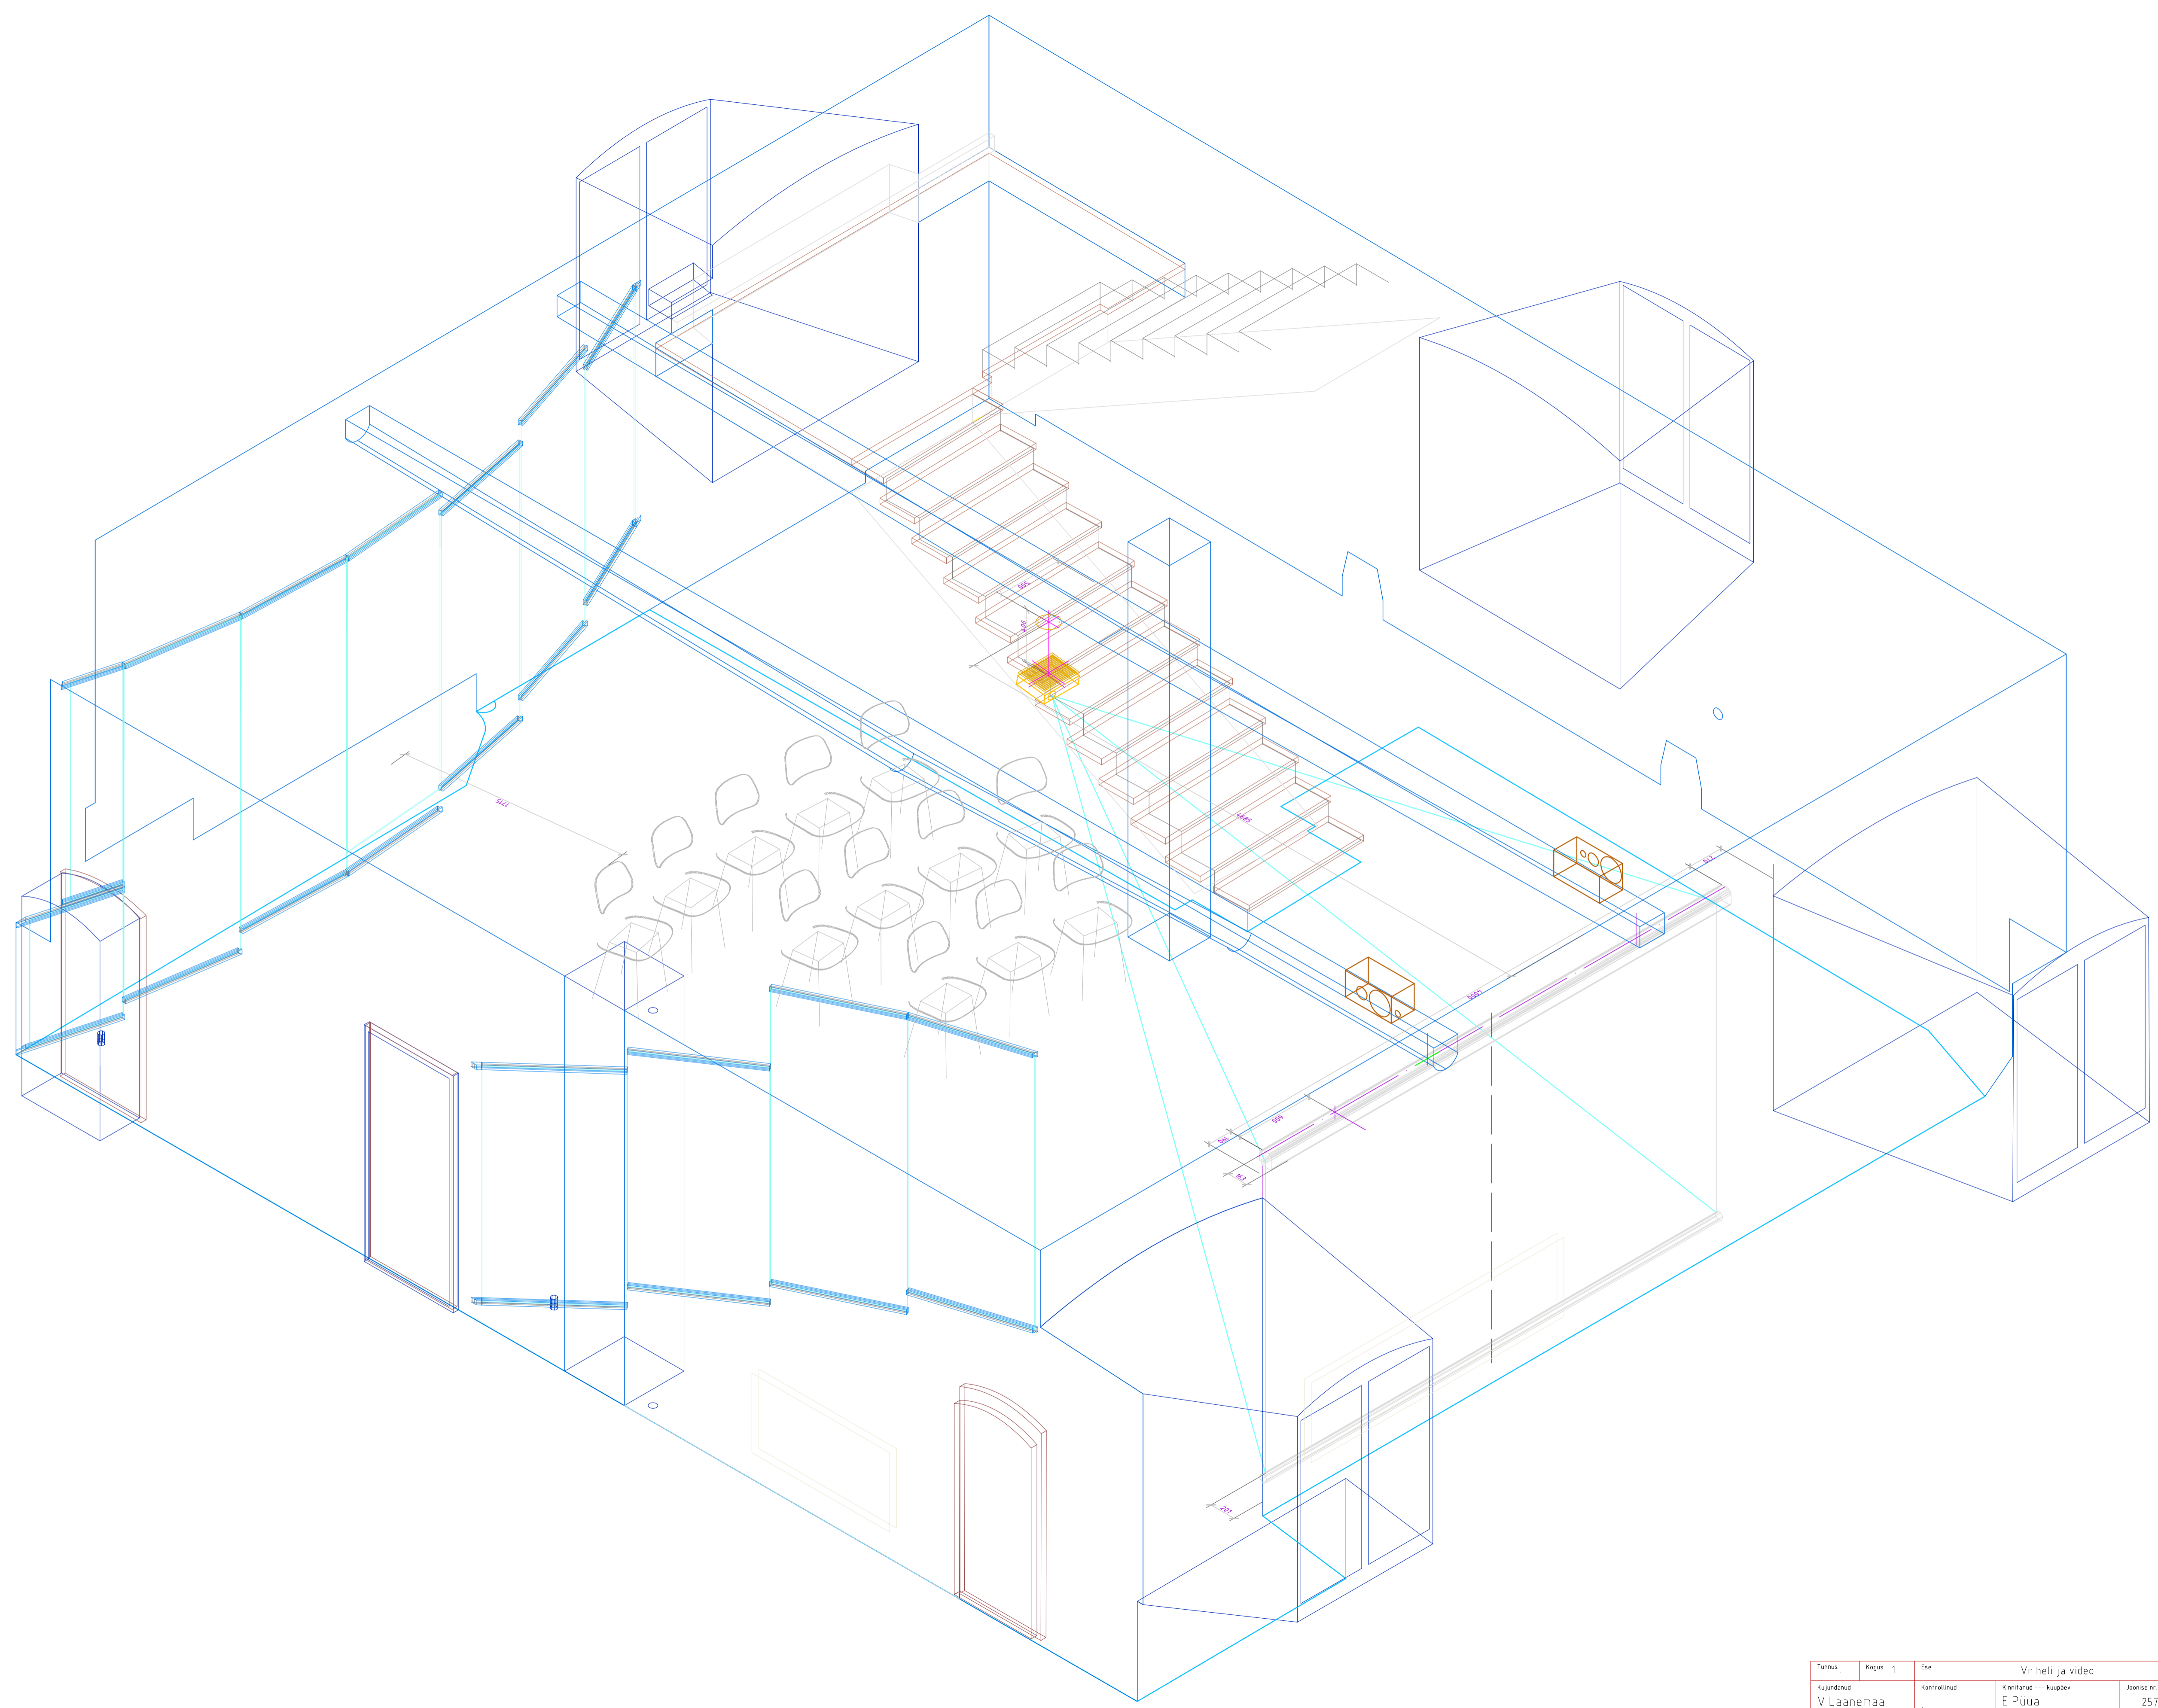

Tuimus	Kappis	Ese	Vr heli ja video		Vide
Kujundatud	Kontrollitud	Kinnitanud	Kaupäev	Joonise nr.	Kaupäev
V.Laanemaa		E.Püua		257	06.07.2007
SAAREMAA MUUSEUM			AJALOO PÜSINÄITUS 1950-92		
			Fai	Jark	Leht
			257 Vr heli ja video	Täpprojekt	90 / 100

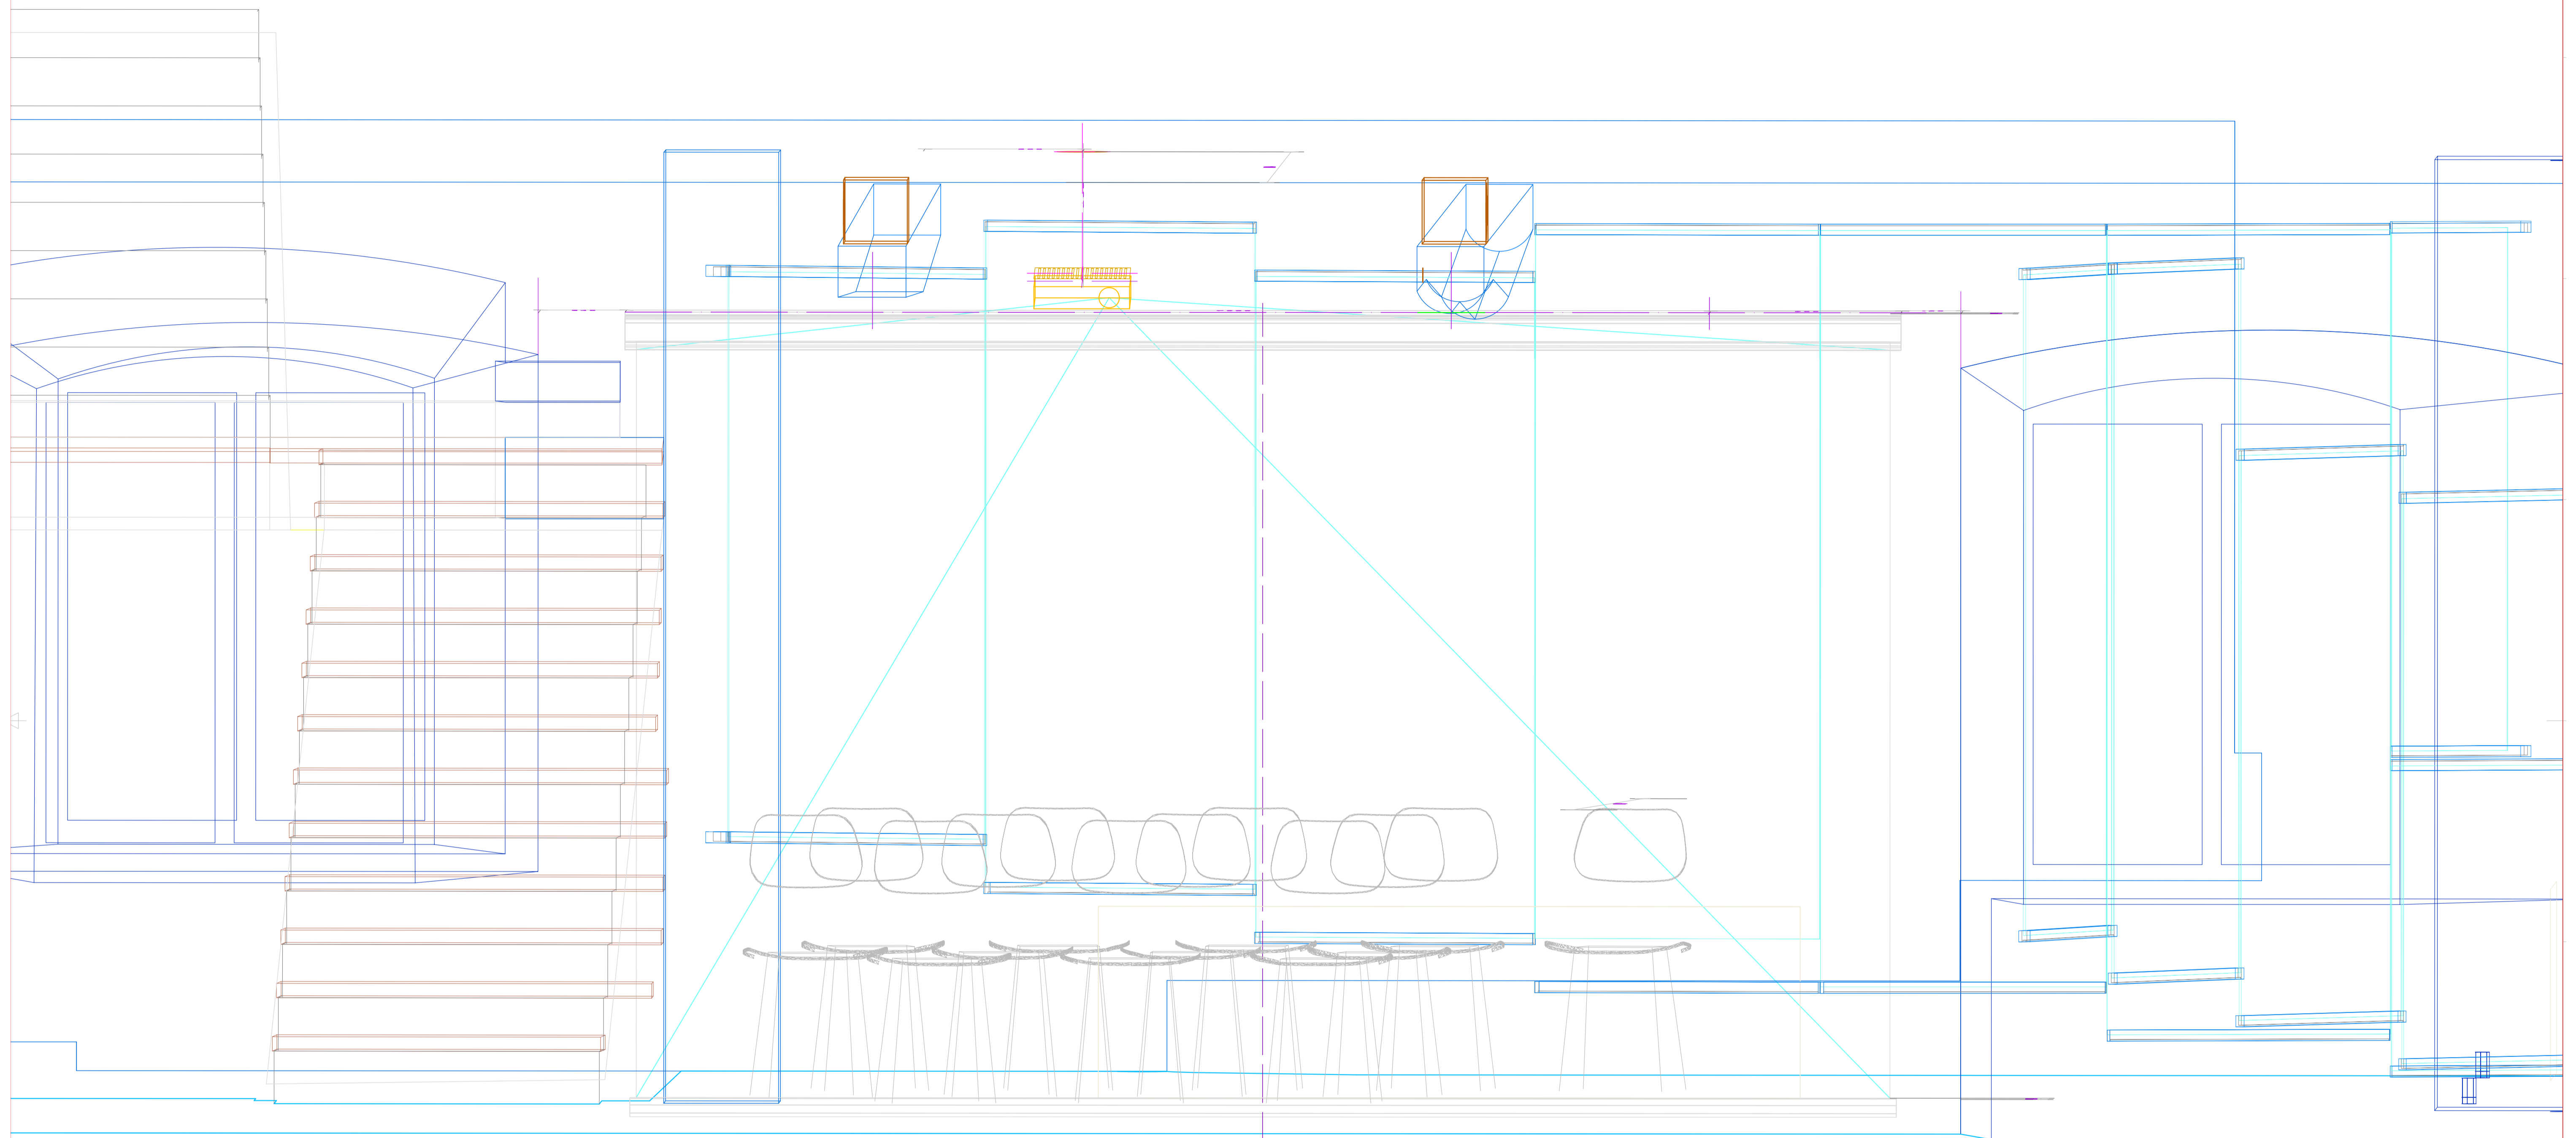

41

Tunnus	Kapas	Ese	Vr heli ja video		Vide
Kujundatud	Kontrollitud	Kinnitatud	Kuupäev	Joonise nr.	Kuupäev
V.Laanemaa		E.Püüa	06.07.2007	257	M 1:10
SAAREMAA MUUSEUM		AJALOO PÜSINÄITUS 1950-92		Jark	Leht
		257 Vr heli ja video		Täpprojekt	90 / 100